

## ԳԾԱԳՐԵՐԻ ԱՆՎԱՆԱՑԱՆԿ

Հ/Հ	ԱՆՎԱՆՈՒՄԸ	ՄԱԿՆԻՇԸ
1	ԳԾԱԳՐԵՐԻ ԱՆՎԱՆԱՑԱՆԿ, ԲԱՑԱՏՐԱԳԻՐ	ՃՇ-1
2	ԱՍՏԻՃԱՆԻ ՀԱՏԱԿԱԳԻԾ, ԿՏՐՎԱԾՔ 1-1 (ՉԱՓԱԳՐՈՒԹՅՈՒՆ)	ՃՇ-2
3	ԱՍՏԻՃԱՆԻ ՀԱՏԱԿԱԳԻԾ, ԿՏՐՎԱԾՔ 2-2 (ՎԵՐԱԿԱՌՈՒՑՈՒՄ)	ՃՇ-3
4	ԿՏՐՎԱԾՔ 3-3, ՀԵՆԱՊԱՏԻ ԲԱՐՁՐԱՑՄԱՆ ՍԽԵՄԱ	ՃՇ-4
5	ԿՏՐՎԱԾՔՆԵՐ 4-4, 5-5, ՆԵՐԴԻՐ ԷԼԵՄԵՆՏ ՆԷ-1	ՃՇ-5
6	ՆԱՏԱՐԱՆ, ԱՂԲԱՄԱՆ	ՃՇ-6
7	ԾԱՎԱԼՄԵՐԻ ԱՄՓՈՓԱԳԻՐ	ՃՇ-7

### Բ Ա Ց Ա Տ Ր Ա Գ Ի Ր

«ԵՐԵՎԱՆԻ ՔԱՂԱՔԻ ՄԱՍԽԱՏԱՆՍԵՐԱՍՏԻԱ ՎԱՐՉԱԿԱՆ ՇՐՋԱՆ, ՕՀԱՆՈՎԻ ՓՈՂ. Հ 2 ՇԵՆՔԻ ԴԻՄԱՑԻ ԱՍՏԻՃԱՆՆԵՐԻ ՎԵՐԱԿԱՌՈՒՑՄԱՆ ՆԱԽԱԳԻԾ Ը» ԿԱՏԱՐՎԱԾ Է՝ «19» ՕԳՈՍՏՈՍԻ 2014 Թ-ԻՆ ԿՆՔՎԱԾ, ԵՐԵՎԱՆԻ ՔԱՂԱՔԱՊԵՏԱՐԱՆԻ ԿԱՊԱԼԱՅԻՆ ԱՇԽԱՏԱՆՔՆԵՐԻ ԿԱՏԱՐՄԱՆ ԳՆՄԱՆ ՊԱՅՄԱՆԱԳԻՐ № «ԵՔ-ՊԸԱՇՁԲ-14/49-2»-Ի, ՀԱՎԵԼՎԱԾ 1-Ի, 15-ՐԴ ՉԱՓԱԲԱԺՆՈՎ ՏՐՎԱԾ ՃԱՐՏԱՐԱՊԵՏԱՀԱՏԱԿԱԳԾԱՅԻՆ ԱՌԱՋԱԴՐԱՆՔԻ ԵՎ ՏԵՂՈՒՄ ԿԱՏԱՐՎԱԾ ԳԾԱԳՐԵՐԻ ԱՇԽԱՏԱՆՔՆԵՐԻ ՀԻՄԱՆ ՎՐԱ:

ԳՈՅՈՒԹՅՈՒՆ ՈՒՆԵՑՈՂ ԱՍՏԻՃԱՆՆԵՐԸ ԲԵՏՈՆԱՅԱ ԵՆ ԵՎ ԳՏՆՎՈՒՄ ԵՆ ԱՆԲԱՐԵԿԱՐԳ ՎԻՃԱԿՈՒՄ:  
ԱՍՏԻՃԱՆՆԵՐԻ ՄԻ ԿՈՂՄՈՒՄ ԱՌԿԱ Է ՄԵՏԱՂԱԿԱՆ ԲԱԶՐԻՔ: ԱՍՏԻՃԱՆՆԵՐԻՆ ԿԻՑ ԳՏՆՎՈՒՄ Է ԲԱԶԱԼՏ ՔՐՔԱՏՔԸ ՔԱՐԵՐՈՎ ՀԵՆԱՊԱՏ, ՈՐԸ ՊԵՏՔ Է ԲԱՐՁՐԱՑՎԻ:

ՍՈՒՅՆ ՆԱԽԱԳԾՈՎ ՆԱԽԱՏԵՍՎՈՒՄ Է.

ՔԱՆԴՄԱՆ ԱՇԽԱՏԱՆՔՆԵՐ . ԱՊԱՄՈՆՏԱԺԵԼ ՄԵՏԱՂԱԿԱՆ ԲԱԶՐԻՔԸ, ՔԱՆԴԵԼ ԲԵՏՈՆԱՅԱ ԱՍՏԻՃԱՆՆԵՐԸ, ՔԱՆԴԵԼ ԵՎ ՀԵՈՒՑՆԵԼ ԱՎԵԼՈՐԴ ՔԱՐԵՐԸ, ՔԱՆԴԵԼ ԲԵՏՈՆԱՅԱ ԵՎ ԲԱԶԱԼՏ ԵԶՐԱՔԱՐԵՐԸ:

ԲԱՐԵԿԱՐԳՄԱՆ ԱՇԽԱՏԱՆՔՆԵՐ . ԻՐԱԿԱՆԱՑՆԵԼ ՆՈՐ Ե/ԲԵՏՈՒՆԱՅԱ ԱՍՏԻՃԱՆՆԵՐ, ԿԱՌՈՒՑԵԼ ԲԵՏՈՆԱՅԱ ՀԵՆԱՊԱՏԵՐ, ԱՍՏԻՃԱՆՆԵՐԸ ԵՎ ՀԵՆԱՊԱՏԵՐԸ ԵՐԵՍԱՊԱՏԵԼ ԲԱԶԱԼՏ ՍԱԼԵՐՈՎ, ԼՐԱՑՆԵԼ ԵՎ ԲԱՐՁՐԱՑՆԵԼ ԳՈՅՈՒԹՅՈՒՆ ՈՒՆԵՑՈՂ ՀԵՆԱՊԱՏԸ, ՀԵՆԱՊԱՏԻ ԵՏՆԱՄԱՍՈՒՄ ԿԱՏԱՐԵԼ ԳՐՈՒՆՏԻ ԼԻՑՔ, ՏՈՓԱՆՈՒՄՈՎ, ԵՎ ԻՐԱԿԱՆԱՑՆԵԼ ՆՈՐ ԱՍՖԱԼՏԲԵՏՈՆԵ ԾԱԾԿՈՒՅԹԸ, ՏԵՂԱԴՐԵԼ ՄԵՏԱՂԱԿԱՆ ԲԱԶՐԻՔՆԵՐ, ՆԵՐԿԵԼ ՄԵՏԱՂԱԿԱՆ ԲԱԶՐԻՔՆԵՐԸ ԵՐԿՈՒ ԱՆԳԱՄ, ՏԵՂԱԴՐԵԼ ՆԱՏԱՐԱՆ ԵՎ ԱՂԲԱՄԱՆ:

ՍՈՒՅՆ ԱՇԽԱՏԱՆՔՆԵՐԻ ԿԱՏԱՐՄԱՆ ՀԱՄԱՐ ՄԱՍՆԱԿԻՑԸ (ԿԱՊԱԼԱՌՈՒՆ), ՊԵՏՔ Է ՈՒՆԵՆԱ ՀԵՏԵՎՅԱԼ ԼԻՑԵՆԶԻԱՆԵՐԸ:

- ՔԱՂԱՔԱՇԽՆՈՒԹՅԱՆ ԲՆԱԳԱՎԱՌՈՒՄ ՇԻՆԱՐԱՐՈՒԹՅԱՆ ԻՐԱԿԱՆԱՑՈՒՄ՝ ՆԵՐԱՌՅԱԼ ՆԵՐԴԻՐՆԵՐԸ ՀԵՏԵՎՅԱԼ ՈՒՈՐՏՆԵՐԻ - ԲՆԱԿԵԼԻ, ՀԱՍԱՐԱԿԱԿԱՆ ԵՎ ԱՐՏԱԴՐԱԿԱՆ ,

ՇԻՆԱՐԱՐՈՒԹՅԱՆ ԸՆԹԱՑՔՈՒՄ ՕԳՏԱԳՈՐԾՎՈՂ ԲՈԼՈՐ ՆՅՈՒԹԵՐԸ ԵՎ ՍԱՐՔԵՐԸ ՊԵՏՔ Է ՀԱՄԱՊԱՏԱՍԽԱՆԵՆ ՀՀ-ՈՒՄ ԳՈՐԾՈՂ ՆՈՐՄԵՐԻՆ ՈՒ ՍՏԱՆԴԱՐՏՆԵՐԻՆ ԵՎ ԱՊԱՀՈՎԵՆ ԱՇԽԱՏԱՆՔԱՅԻՆ ԲԱՐՁՐ ՈՐԱԿ:

ԱՅՂ ՆՊԱՏԱԿԱՌՎ ԿԱՊԱՆ ՕԲՅԵԿՏԻ, ԴՐԱ ԱՌԱՆՁԻ ՄԱՍԵՐԻ (ԵԶՐԱՔԱՐԵՐ, Ե/Ր ՍԱԼԵՐ, ՑԱՆԿԱՊԱՏԵՐ ԵՎ ԱՅԼՆ) ԵՎ ՕԳՏԱԳՈՐԾՎՈՂ ՇԻՆԱՐԱՐԱԿԱՆ ՆՅՈՒԹԵՐԸ (ՊՐՈՊԱՏ, ԲԵՏՈՆ, ԽԻՃ, ԲԱԶԱԼՏ ԵՎ ԱՅԼՆ ) ՊԵՏՔ Է

ՀԱՄԱՊԱՏԱՍԽԱՆԵՆ ԵՐԱՇԽԻՔԱՅԻՆ ԺԱՄԿԵՏՆԵՐԻՆ ՆԵՐԿԱՅԱՑՎՈՂ ՆՎԱԶԱԳՈՒՅՆ ՊԱՀԱՆՁՆԵՐԻՆ:

ԿԱՊԱԼԱՌՈՒՆ, ՇԻՆԱՇԽԱՏԱՆՔՆԵՐԻ ԸՆԹԱՑՔՈՒՄ ՕԳՏԱԳՈՐԾՎՈՂ ԲՈԼՈՐ ՆՅՈՒԹԵՐԻ ԵՎ ՇԻՆՎԱԾՔՆԵՐԻ ՀԱՄԱՐ, ՊԱՏԿԻՐԱՏՈՒՆ ՊԵՏՔ Է ՆԵՐԿԱՅԱՑՆԻ ԴՐԱՆՑ ՀԱՎԱՍՏԱԳՐԵՐԸ, ՈՐՈՐՔ ՊԵՏՔ Է ՊԱՐՈՒՆԱԿԵՆ ԲՈԼՈՐ ԱՆՀՐԱԺԵՇՏ ՏՎՅԱԼՆԵՐԸ ՆՐԱՆՑ ԾԱԳՄԱՆ ՈՒ ՈՐԱԿԻ ՄԱՍԻՆ ԵՎ ՀԱՄԱՊԱՏԱՍԽԱՆԵՆ ԸՆԴՈՒՆՎԱԾ ՍՏԱՆԴԱՐՏՆԵՐԻ ՊԱՀԱՆՁՆԵՐԻՆ: ՆԵՐԿԱՅԱՑՎՈՂ ՆՅՈՒԹԵՐԻ ԵՎ ՇԻՆՎԱԾՔՆԵՐԻ ՈՐԱԿԸ, ԳՈՒՅՆԸ, ԱՐՏԱՔԻՆ ՏԵՍՔԸ ՊԵՏՔ Է ՀԱՄԱՋԱՅՆՑՎԻ ՊԱՏԿԻՐԱՏՈՒՆ ԵՎ ՆԱԽԱԳԾՈՂԻ ՀԵՏ: ԱՅՂ ԺԱՄԱՆԱԿԱԸՆԹԱՑՔՈՒՄ, ԵԹԵ ԿԱՌՈՒՑԱՊԱՏՎԱԾ ՏԱՐԱԾՔՈՒՄ Ի ՀԱՅՏ ԵՆ ԳԱԼԻՍ ԹԵՐՈՒԹՅՈՒՆՆԵՐ, ԿԱՊԱԼԱՌՈՒՆ ԻՐ ՈՒԺԵՐՈՎ ՊԵՏՔ Է ՎԵՐԱԿԱՆԳՆԻ ԱՅՆ:

ՇԻՆԱՐԱՐԱԿԱՆ ԱՇԽԱՏԱՆՔՆԵՐԻ ԿԱՏԱՐՄԱՆ ԺԱՄԱՆԱԿ ԱՇԽԱՏԱՆՔՆԵՐԻՆ ԲԱՐՁՐ ՈՐԱԿ ԱՊԱՀՈՎԵԼՈՒ ԵՎ ԱՇԽԱՏԱՆՔՆԵՐԸ ՆԱԽԱՏԵՍՎԱԾ ԺԱՄԿԵՏՈՒՄ ԿԱՏԱՐԵԼՈՒ ՀԱՄԱՐ, ԿԱՊԱԼԱՌՈՒՆ ՊԵՏՔ Է ՈՒՆԵՆԱ:




ա) ՄԱՍՆԱԳԻՏԱԿԱՆ ՓՈՐՁԱՌՈՒԹՅՈՒՆ, ՈՐԸ ԿԱՊԱՀՈՎԻ ԱՇԽԱՏԱՆՔՆԵՐԻ ԲԱՐՁՐ ՈՐԱԿ, ՄԱՍՆԱԿՈՐԱՊԵՏ:

Վ ԿԱՐԳԻ ԶՈՂՈՂ, Վ ԿԱՐԳԻ ՔԱՐԱԳՈՐԾ, Վ ԿԱՐԳԻ ԲԵՏՈՆԱԳՈՐԾ ԵՎ ԲԱՆՎՈՐՆԵՐ, ԸՆԴԱՄԵՆԸ 8 ՀՈԳԻ:


բ) ՏԵՆԻՍԿԱՅԻ ՄԻՋՈՑՆԵՐ, ՆՎԱԶԱԳՈՒՅՆԸ՝ 1 ԻՆՔՆԱԺԱԺ ԲԵՐՆԱՏԱՐ ԱՎՏՈՄԵՔԵՆԱ, 1 ԶՈՂՈՂ ԱԳՐԵԳԱՏ,

1 ՀԱՐՎԱԾՈՂ ՍՈՒՐՃ, 1 ԷՔՍԿԱԿԱՏՈՐ, ԻՆՉՊԵՍ ՆԱԵՎ ԷԼԵԿՏՐԱԿԱՆ ԾԱԿՈՂ, ՀԱՏՈՂ, ԿՏՐՈՂ ՍԱՐՔԱՎՈՐՈՒՄՆԵՐ:


գ) ՖԻՆԱՆՍԱԿԱՆ ՄԻՋՈՑՆԵՐ, ՈՐԸ ԿԱՊԱՀՈՎԻ ՍՎԶԲՆԱԿԱՆ ՇՐՋԱՆՈՒՄ ԿԱՏԱՐԵԼ ՆԱԽԱՀԱՇՎՈՎ ՆԱԽԱ ՏԵՍՎԱԾ ԱՇԽԱՏԱՆՔՆԵՐԻ 20 %-Ը:

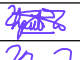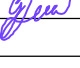
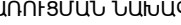
ՏՆՕՐԵՆ	Ա.ԲԱԲԱՅԱՆ		ՄԱՍԽԱՏԱՆՍԵՐԱՍՏԻԱ ՎԱՐՉԱԿԱՆ ՇՐՋԱՆ, ՕՀԱՆՈՎԻ ՓՈՂ. Հ 2 ՇԵՆՔԻ ԴԻՄԱՑԻ ԱՍՏԻՃԱՆՆԵՐԻ ՎԵՐԱԿԱՌՈՒՑՄԱՆ ՆԱԽԱԳԻԾ			
ԿԱՏԱՐԵՑ	Կ.ԴԱԶԱՐՅԱՆ		ՃԱՐՏԱՐԱՊԵՏԱՇԽԱՐԱՐԱԿԱՆ ՄԱՍ	ՓՈՒԼ	ԹԵՐԹ	ԹԵՐԹԵՐ
				ԱՆ	ՃՇ-1	7
			ԳԾԱԳՐԵՐԻ ԱՆՎԱՆԱՑԱՆԿ, ԲԱՑԱՏՐԱԳԻՐ			«ԲԱԲԱՅԱՆ-ԱՍՏՆԱԳԻԾ» ՍՊԸ

ԱՍՏԻՃԱՆԻ ՀԱՏԱԿԱԳԻԾ Մ1:100  
(ՉԱՓԱԳՐՈՒԹՅՈՒՆ)

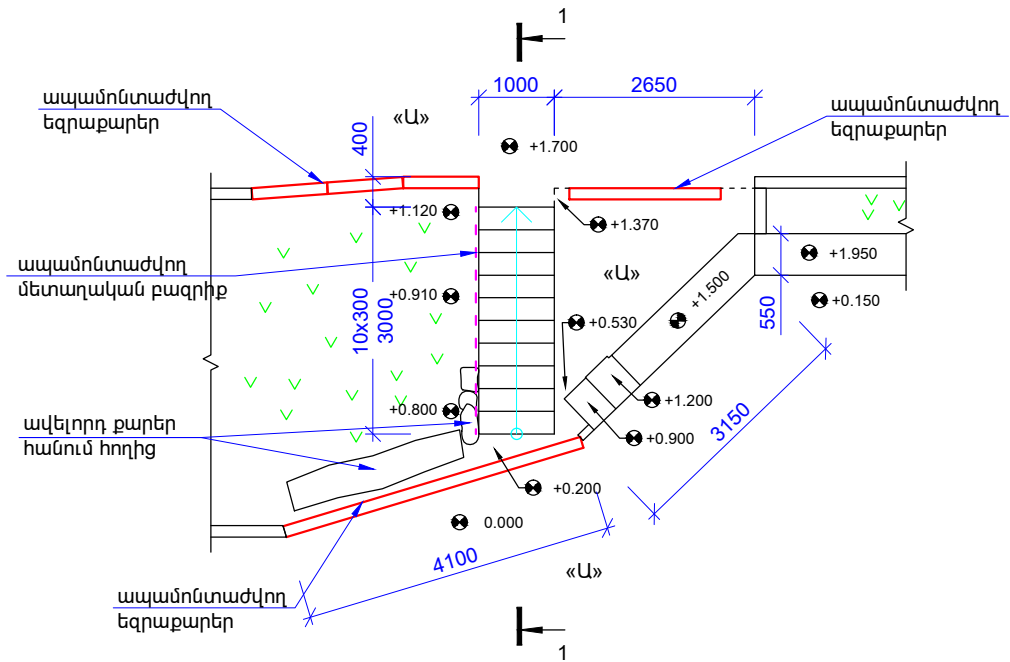


ԿՏՐՎԱԾՔ 1-1 Մ1:100

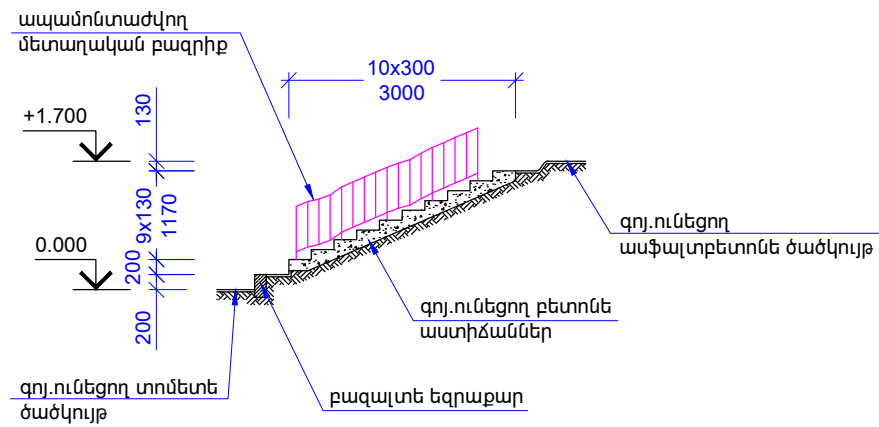


ՏՆՕՐԵՆ	Ա.ԲԱԲԱՅԱՆ		ՄԱՆԱԹԻՎ-ՍԵԲԱՄԱՏԻԱ ԿԱՐԶԱԿԱՆ ՇՐՋԱՆ, ՕՀԱՆՈՎԻ ՓՈՂ. Հ 2 ՇԵՆՔԻ ԴԻՄԱՑԻ ԱՍՏԻՃԱՆՆԵՐԻ ԿԵՐԱԿԱՌՈՒՑՄԱՆ ՆԱԽԱԳԻԾ			
ԿԱՏԱՐԵՑ	Կ.ՂԱԶԱՐՅԱՆ					
			ՃԱՐՏԱՐԱՊԵՏԱՇԽՆԱՐԱՐԱԿԱՆ ՄԱՍ	ՓՈՒԼ	ԹԵՐԹ	ԹԵՐԹԵՐ
					ԱՆ	ՃՇ-2
			ԱՍՏԻՃԱՆԻ ՀԱՏԱԿԱԳԻԾ, ԿՏՐՎԱԾՔ 1-1 (ԶԱՓԱԳՐՈՒԹՅՈՒՆ)			«ԲԱԲԱՅԱՆ-ԱՍՏ ՆԱԽԱԳԻԾ» ՍՊԸ

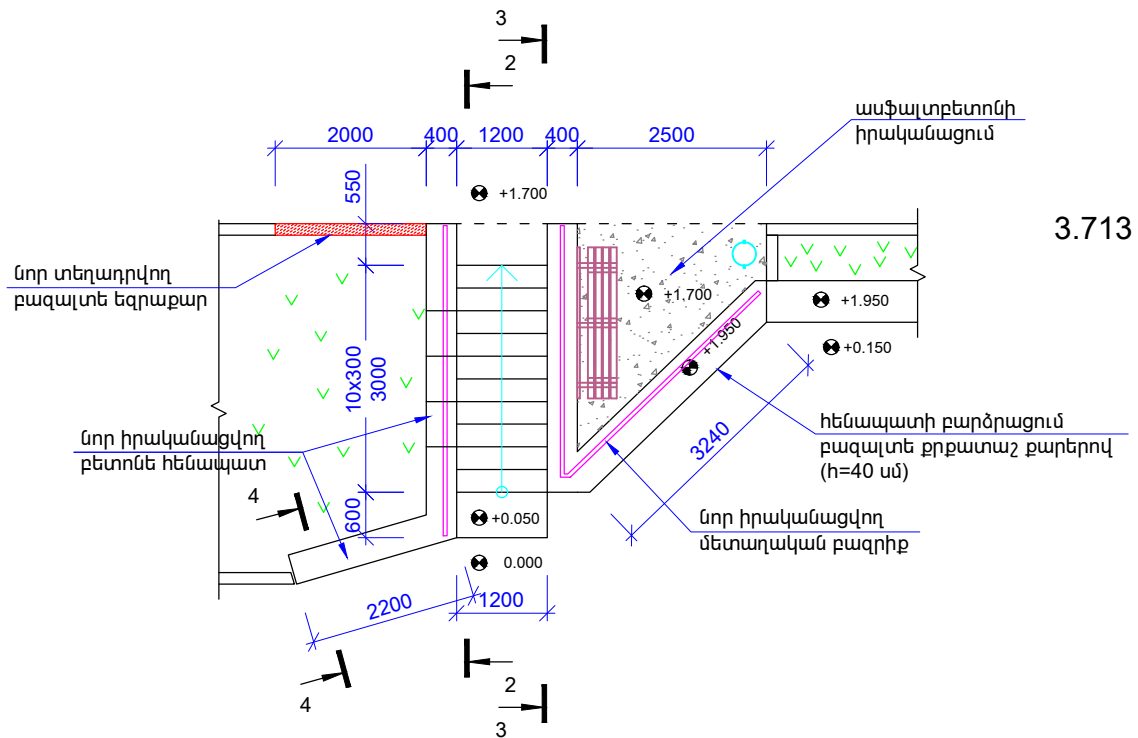


ԱՍՏԻՃԱՆԻ ՀԱՏԱԿԱԳԻԾ Մ1:100  
(ՎԵՐԱԿԱՌՈՒՑՈՒՄ)




3.713

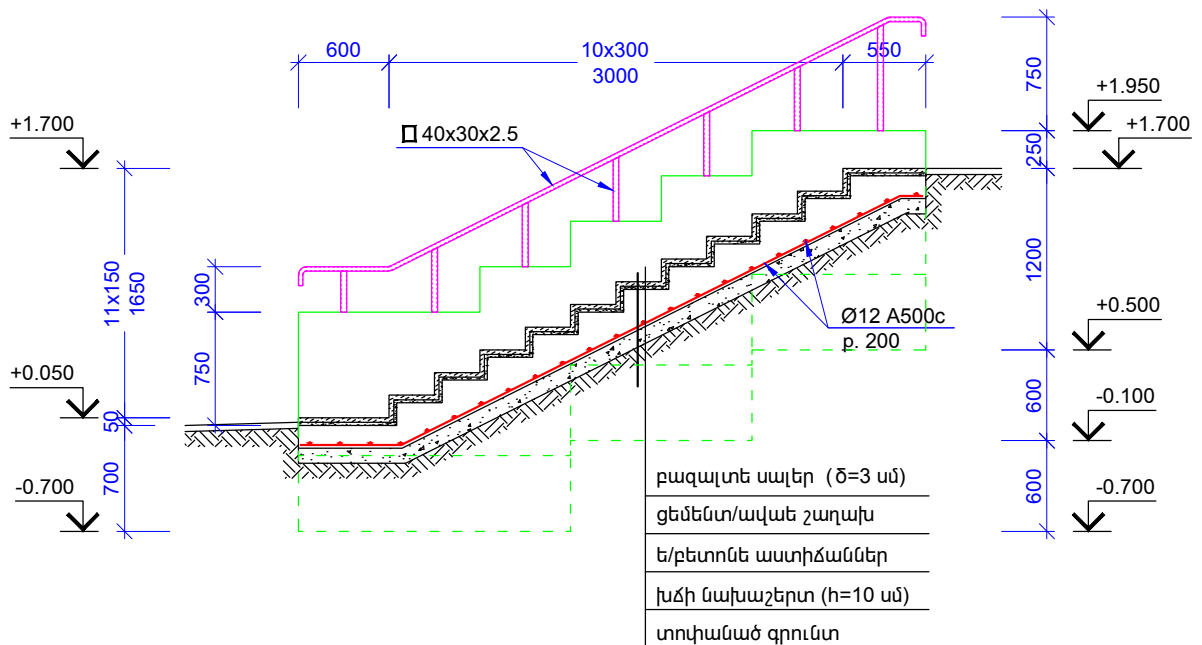ԿՏՐՎԱԾԲ 2-2 Մ1:50





ՏՆՕՐԵՆ	Ա.ԲԱԲՈՅԱՆ		ՄԱՆԱԹԻՎ-ՍԵԲԱՍՏԻԱ ՎԱՐՉԱԿԱՆ ՇՐՋԱՆ, ՕՀԱՆՈՎԻ ՓՈՂ. Հ 2 ՇԵՆՔԻ ԴԻՄԱՑԻ ԱՍՏԻՃԱՆՆԵՐԻ ՎԵՐԱԿԱՌՈՒՑՄԱՆ ՆԱԽԱԳԻԾ				
ԿԱՏԱՐԵՑ	Կ.ԴԱԶՈՐՅԱՆ						
				ՀԱՐՏԱՐԱՊԵՏԱՇԽՆԱՐԱՐԱԿԱՆ ՄԱՍ	ՓՈՒԼ	ԹԵՐԹ	ԹԵՐԹԵՐ
					ԱՆ	ՃՇ-3	7
			ԱՍՏԻՃԱՆԻ ՀԱՏԱԿԱԳԻԾ, ԿՏՐՎԱԾԲ 2-2 (ՎԵՐԱԿԱՌՈՒՑՈՒՄ)			«ԲԱԲՈՅԱՆ-ԼԱՏ ՆԱԽԱԳԻԾ» ՍՊԸ	

### ԿՏՐՎԱԾՔ 3-3 Մ1:50

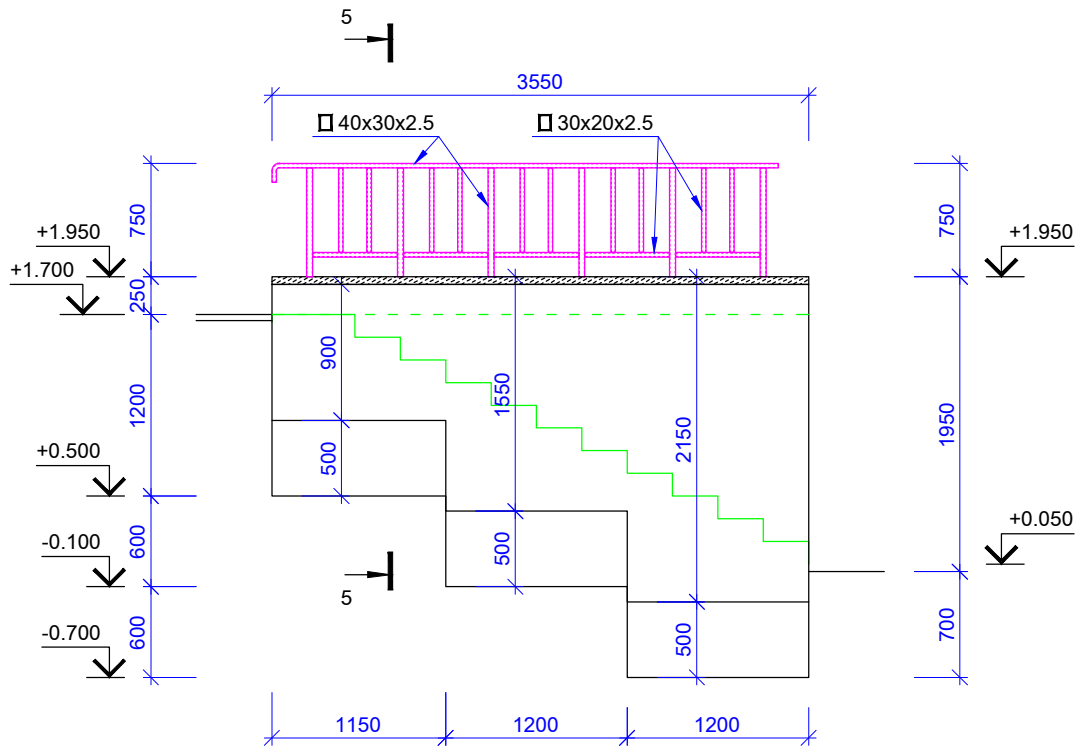


### ՀԵՆԱԿԱՏԻ ԲԱՐՁՐԱՑՄԱՆ ՍԽԵՄԱ Մ1:50

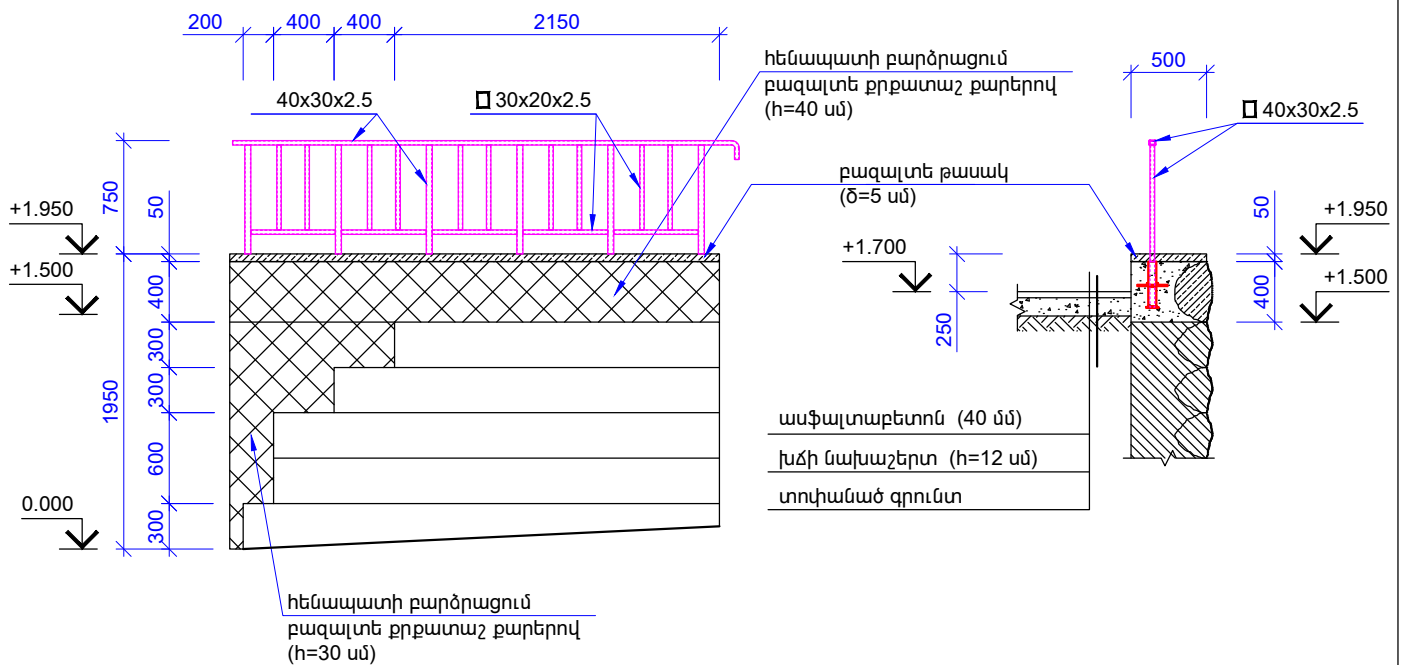


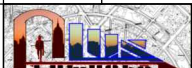ՏՆՕՐԵՆ	Ա.ԲԱԲՈՅԱՆ	<i>[Signature]</i>	ՄԱԼԱԹԻՎ-ՍԵԲԱՍՏԻԱ ՎԱՐՉԱՎԱՆ ՇՐՋԱՆ, ՕՀԱՆՈՎԻ ՓՈՂ. Հ 2 ՇԵՆՔԻ ԴԻՄԱՑԻ ԱՍՏԻՃԱՆՆԵՐԻ ՎԵՐԱԿԱՌՈՒՑՄԱՆ ՆԱԽԱԳԻԾ			
ՎԱՏԱՐԵՑ	Վ.ԴԱԶԱՐՅԱՆ	<i>[Signature]</i>	ՀԱՐՏԱՐԱՊԵՏԱԾԻՆԱՐԱՐԱԿԱՆ ՄԱՍ	ՓՈՒԼ	ԹԵՐԹ	ԹԵՐԹԵՐ
				ԱՆ	ՃՇ-4	7
			ԿՏՐՎԱԾՔ 3-3, ՀԵՆԱԿԱՏԻ ԲԱՐՁՐԱՑՄԱՆ ՍԽԵՄԱ		 «ԲԱԲՈՅԱՆ-ԼԱՏ ՆԱԽԱԳԻԾ» ՍՊԸ	

ԿՏՐՎԱԾՔ 4-4

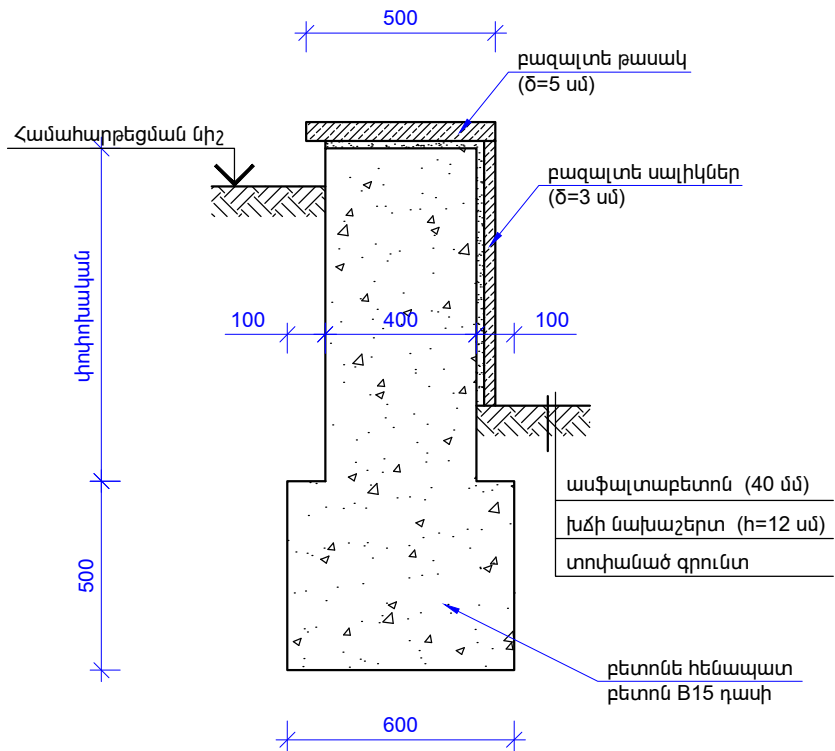

ՆԵՐՂԻՐ ԷԼԵՄԵՆՏ ՆԷ-1

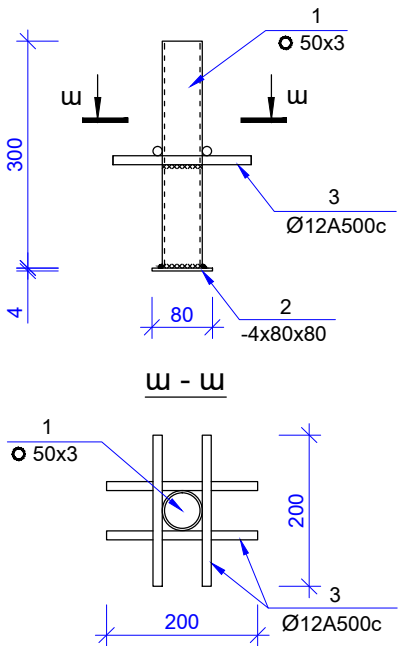


ՆԵՐՂԻՐ ԷԼԵՄԵՆՏ ՆԷ-1-ի ՄԱՍՆԱԳԻՐ ՄԵԿ ԷԼԵՄԵՆՏԻ ՀԱՄԱՐ (19 հատ)

1	Ø 53x3 ГОСТ 10704-91	L=300	1	1.11	1.11
2	— 4x80x80 ГОСТ 19903-74*		1	0.20	0.20
3	Ø12 A500c	L=200	4	0.18	0.72

ԿՏՐՎԱԾՔ 5-5

բազալտե սալեր (δ=3 սմ)

ցեմենտ ավառ շաղախ
ե/քետոնե աստիճան
խճի նախաշերտ (h=10 սմ)
տողիանած գրունտ

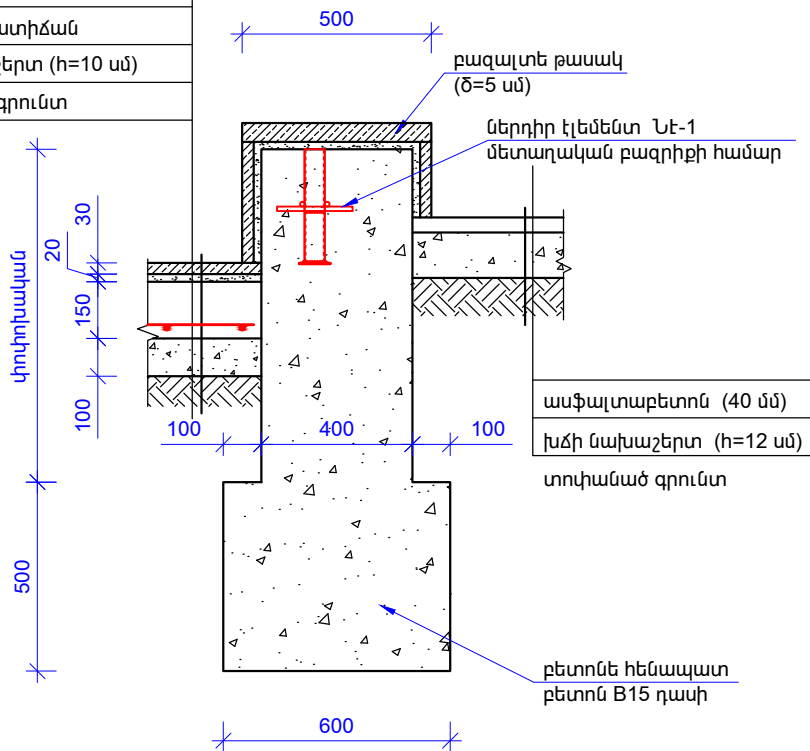


ՏՆՕՐԵՆ	Ա.ԲԱԲՈՅԱՆ		ՄԱԼԱԹԻՎ-ՍԵՐԱՍԻՏԻԱ ՎԱՐՉԱՎԱՆ ՇՐՋԱՆ, ՕՀԱՆՈՎԻ ՓՈՂ. Հ 2 ՇԵՆՔԻ ԴԻՄԱՑԻ ԱՍՏԻՃԱՆՆԵՐԻ ՎԵՐԱԿԱՌՈՒՑՄԱՆ ՆԱԽԱԳԻԾ			
ՎԱՏԱՐԵՑ	Վ.ԴԱԶՈՐՅԱՆ		ՀԱՐՏԱՐԱՊԵՏԱՇԽՆԱՐԱՐԱԿԱՆ ՄԱՍ			
			ՓՈՒԼ		ԹԵՐԹ	ԹԵՐԹԵՐ
			ԱՆ		ՃՇ-5	7
			ԿՏՐՎԱԾՔ 4-4, 5-5, ՆԵՐՂԻՐ ԷԼԵՄԵՆՏ ՆԷ-1			

Technical drawing of a bench with dimensions in millimeters (mm). The overall width is 2000 mm and the overall height is 877 mm. The seat height is 400 mm, the backrest height is 280 mm, and the distance between the seat and backrest is 157 mm. The bench has three vertical supports and three horizontal slats. A label 'փայտ' (wood) points to the slats.

[illegible][illegible]

Technical drawing of a bench with dimensions in millimeters (mm). The drawing shows a side view of the bench structure, including the backrest and seat slats. The dimensions are as follows:

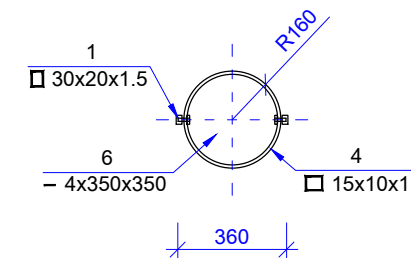


- Total height: 877 mm
- Backrest height: 280 mm
- Backrest slat thickness: 40 mm
- Backrest slat spacing: 157 mm
- Seat height: 400 mm
- Seat slat thickness: 40 mm
- Width of the bench: 780 mm

$$\underline{u - u}$$


1. Խողովակ 40x20x3 մմ	$\Sigma L = 9.0$ գծ.մ	- 21.8 կգ
2. Փայտյա 40x80 մմ	$L = 2.0 \times 7 = 14.0$ գծ.մ	- 0.045 մ <sup>3</sup>
3. Բետոն հիմքեր B7.5 դասի (250x250x250, 6 հատ)		- 0.09 մ <sup>3</sup>
4. Ամրան Ø18 A500c	$\Sigma L = 1.2$ գծ.մ	- 2.4 կգ




	ԱՂԲԱՄԱՆ			
1	□ 30x20x1.5 ГОСТ 8545-80 L=670	2	0.72	1.44
2	□ 30x20x1.5 ГОСТ 8545-80 L=340	1	0.37	0.37
3	□ 30x20x1.5 ГОСТ 8545-80 L=200	2	0.22	0.44
4	□ 15x10x1 ГОСТ 8545-80 L=1000	1	0.35	0.35
5	— 4x350x1050 ГОСТ 19903-74*	1	11.5	11.5
6	— 4x350x350 ГОСТ 19903-74*	1	3.85	3.85
	ԲԵՏՈՆ B7.5 (250x250x200) V=0.025 մ <sup>3</sup>			

1. Եռակցումը իրականացնել Յ42A էլեկտրոդով  $h_{\text{եր.}}=4$  մմ
2. Փայտե և մետաղական տարրերի ներկում

ՏՆՕՐԵՆ	Ա.ԲԱԲԱՅԱՆ		ՄԱԼԱԹԻԱ-ՍԵԲԱՍՏԻԱ ԿԱՐԶԱԿԱՆ ՇՐՋԱՆ, ՕՀԱՆՈՎԻ ՓՈՂ. Հ 2 ՇԵՆՔԻ ԴԻՄԱՑԻ ԱՍՑԻՃԱՆՆԵՐԻ ԿԵՐԱԿԱՌՈՒՑՄԱՆ ՆԱԽԱԳԻԾ			
ԿԱՏԱՐԵՑ	Կ.ՂԱԶԱՐՅԱՆ		ՃԱՐՏԱՐԱՊԵՏԱԾԻՆԱՐԱՐԱԿԱՆ ՄԱՍ	ՓՈՒԼ	ԹԵՐԹ	ԹԵՐԹԵՐ
				ԱՆ	ՃՇ-6	7
			ՆԱՍՏԱՐԱՆ, ԱՂԲԱՄԱՆ			«ԲԱԲԱՅԱՆ-ԼՍ ՆԱԽԱԳԻԾ» ՍՊԸ

ԾԱԿԱՆՄԵՐԻ ԱՄՓՈՓԱԳԻՐ

Հ/Հ	Աշխատանքի անվանումը	Չափի միավ.	Քանակը
1	2	3	4
<b>ՔԱՆԴՄԱՆ ԱՇԽԱՏԱՆՔՆԵՐ</b>			
1	Գոյություն ունեցող մետաղական բազրիքի ապամոնտաժում	կգ	20
2	Եզրաքարերի ապամոնտաժում	զծ/մ	9.2
3	Ավելորդ քարեր հանում հողից	մ <sup>3</sup>	1.5
4	Բետոնյա աստիճանների ապամոնտաժում	մ <sup>3</sup>	0.6
5	Գրունտի քանդում	մ <sup>3</sup>	6.4
6	Գրունտի հետլիցք տոփանումով	մ <sup>3</sup>	2.0
7	Շին.աղբի տեղափոխում	տ	25.0
<b>ԲԱՐԵԿԱՐԳՄԱՆ ԱՇԽԱՏԱՆՔՆԵՐ</b>			
1	Ե/բետոնե աստիճանի իրականացում B15 դասի բետոնով	մ <sup>3</sup>	1.11
2	Ամրան զ 0 զծ.մ 6 .	կգ	55.1
3	Խճի նախապատրաստական շերտ 100 մմ հաստությամբ (աստիճանների տակ)	մ <sup>3</sup>	0.55
4	Աստիճանների երեսապատում բազալտե սալերով ( ծ=30 մմ)	մ <sup>2</sup>	7.1
5	Բետոնե հենապատի իրականացում B15 դասի բետոնով	մ <sup>3</sup>	7.54
6	Հենապատի բարձրացում h=30 սմ բազալտե քրքատաշ քարերով	մ <sup>2</sup>	0.74
7	Հենապատի բարձրացում h=40 սմ բազալտե քրքատաշ քարերով	մ <sup>2</sup>	1.30
8	Հետնամասի բետոնացում B15 դասի բետոնով	մ <sup>3</sup>	0.80
9	Հենապատերի երեսապատում բազալտե սալերով, h=30 սմ ( 30 մմ)	մ <sup>2</sup>	8.76
10	Բետոնե հենապատերի վրա բազալտե թասակի տեղադրում ( 50 մմ, b=500 մմ)	մ <sup>2</sup>	5.55
11	Բազալտե եզրաքարերի տեղադրում ( 150x300 մմ)	զծ.մ	2.0
12	Ասֆալտբետոնե ծածկույթի իրականացում 40 մմ հաստությամբ	մ <sup>2</sup>	6.2
13	Խճի նախապատրաստական շերտ 120 մմ հաստությամբ (նոր ասֆալտաբետոնե ծածկույթի տակ)	մ <sup>2</sup>	6.2
14	Նստարանի տեղադրում	հատ	1
15	Աղբամանի տեղադրում	հատ	1
Մետաղական բազրիքների իրականացում			
16	□ 3 . 0 զծ.մ 6.	կգ	138.0
17	□ 3 . 0 զծ.մ 3 .	կգ	58.8
18	Ներդիր էլեմենտի տեղադրում (ՆԷ-1)	հատ / կգ	19 / 38.6
19	Մետաղական բազրիքի ներկում 2 անգամ	մ <sup>2</sup>	11.3

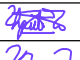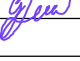ՏՆՕՐԵՆ	Ա.ԲԱԲԱՅԱՆ		ՄԱՆԱԹԻՎ-ՄԵԲԱՍՏԻՎ ՎԱՐՉԱՎԱՆ ՇՐՋԱՆ, ՕՀԱՆՈՎԻ ՓՈՂ. Հ 2 ՇԵՆՔԻ ԴԻՄԱՑԻ ԱՍՏԻՃԱՆՆԵՐԻ ՎԵՐԱԿԱՌՈՒՅՄԱՆ ՆԱԽԱԳԻԾ			
ԿԱՏԱՐԵՑ	Կ.ԴԱԶԱՐՅԱՆ		ՀԱՐՏԱՐԱՊԵՏԱԵԽՆԱՐԱՐԱԿԱՆ ՄԱՍ			
			ԾԱԿԱՆՄԵՐԻ ԱՄՓՈՓԱԳԻՐ		ՓՈՒԼ ԱՆ	ԹԵՐԹ ՃՇ-7
					19	7
					 «ԲԱԲԱՅԱՆ-ԼԱՏ ՆԱԽԱԳԻԾ» ՍՊԸ	