ՀԱՏԱԿ ԿԱՏԱՐԱԳՈՒՅՑ Ս 1:100

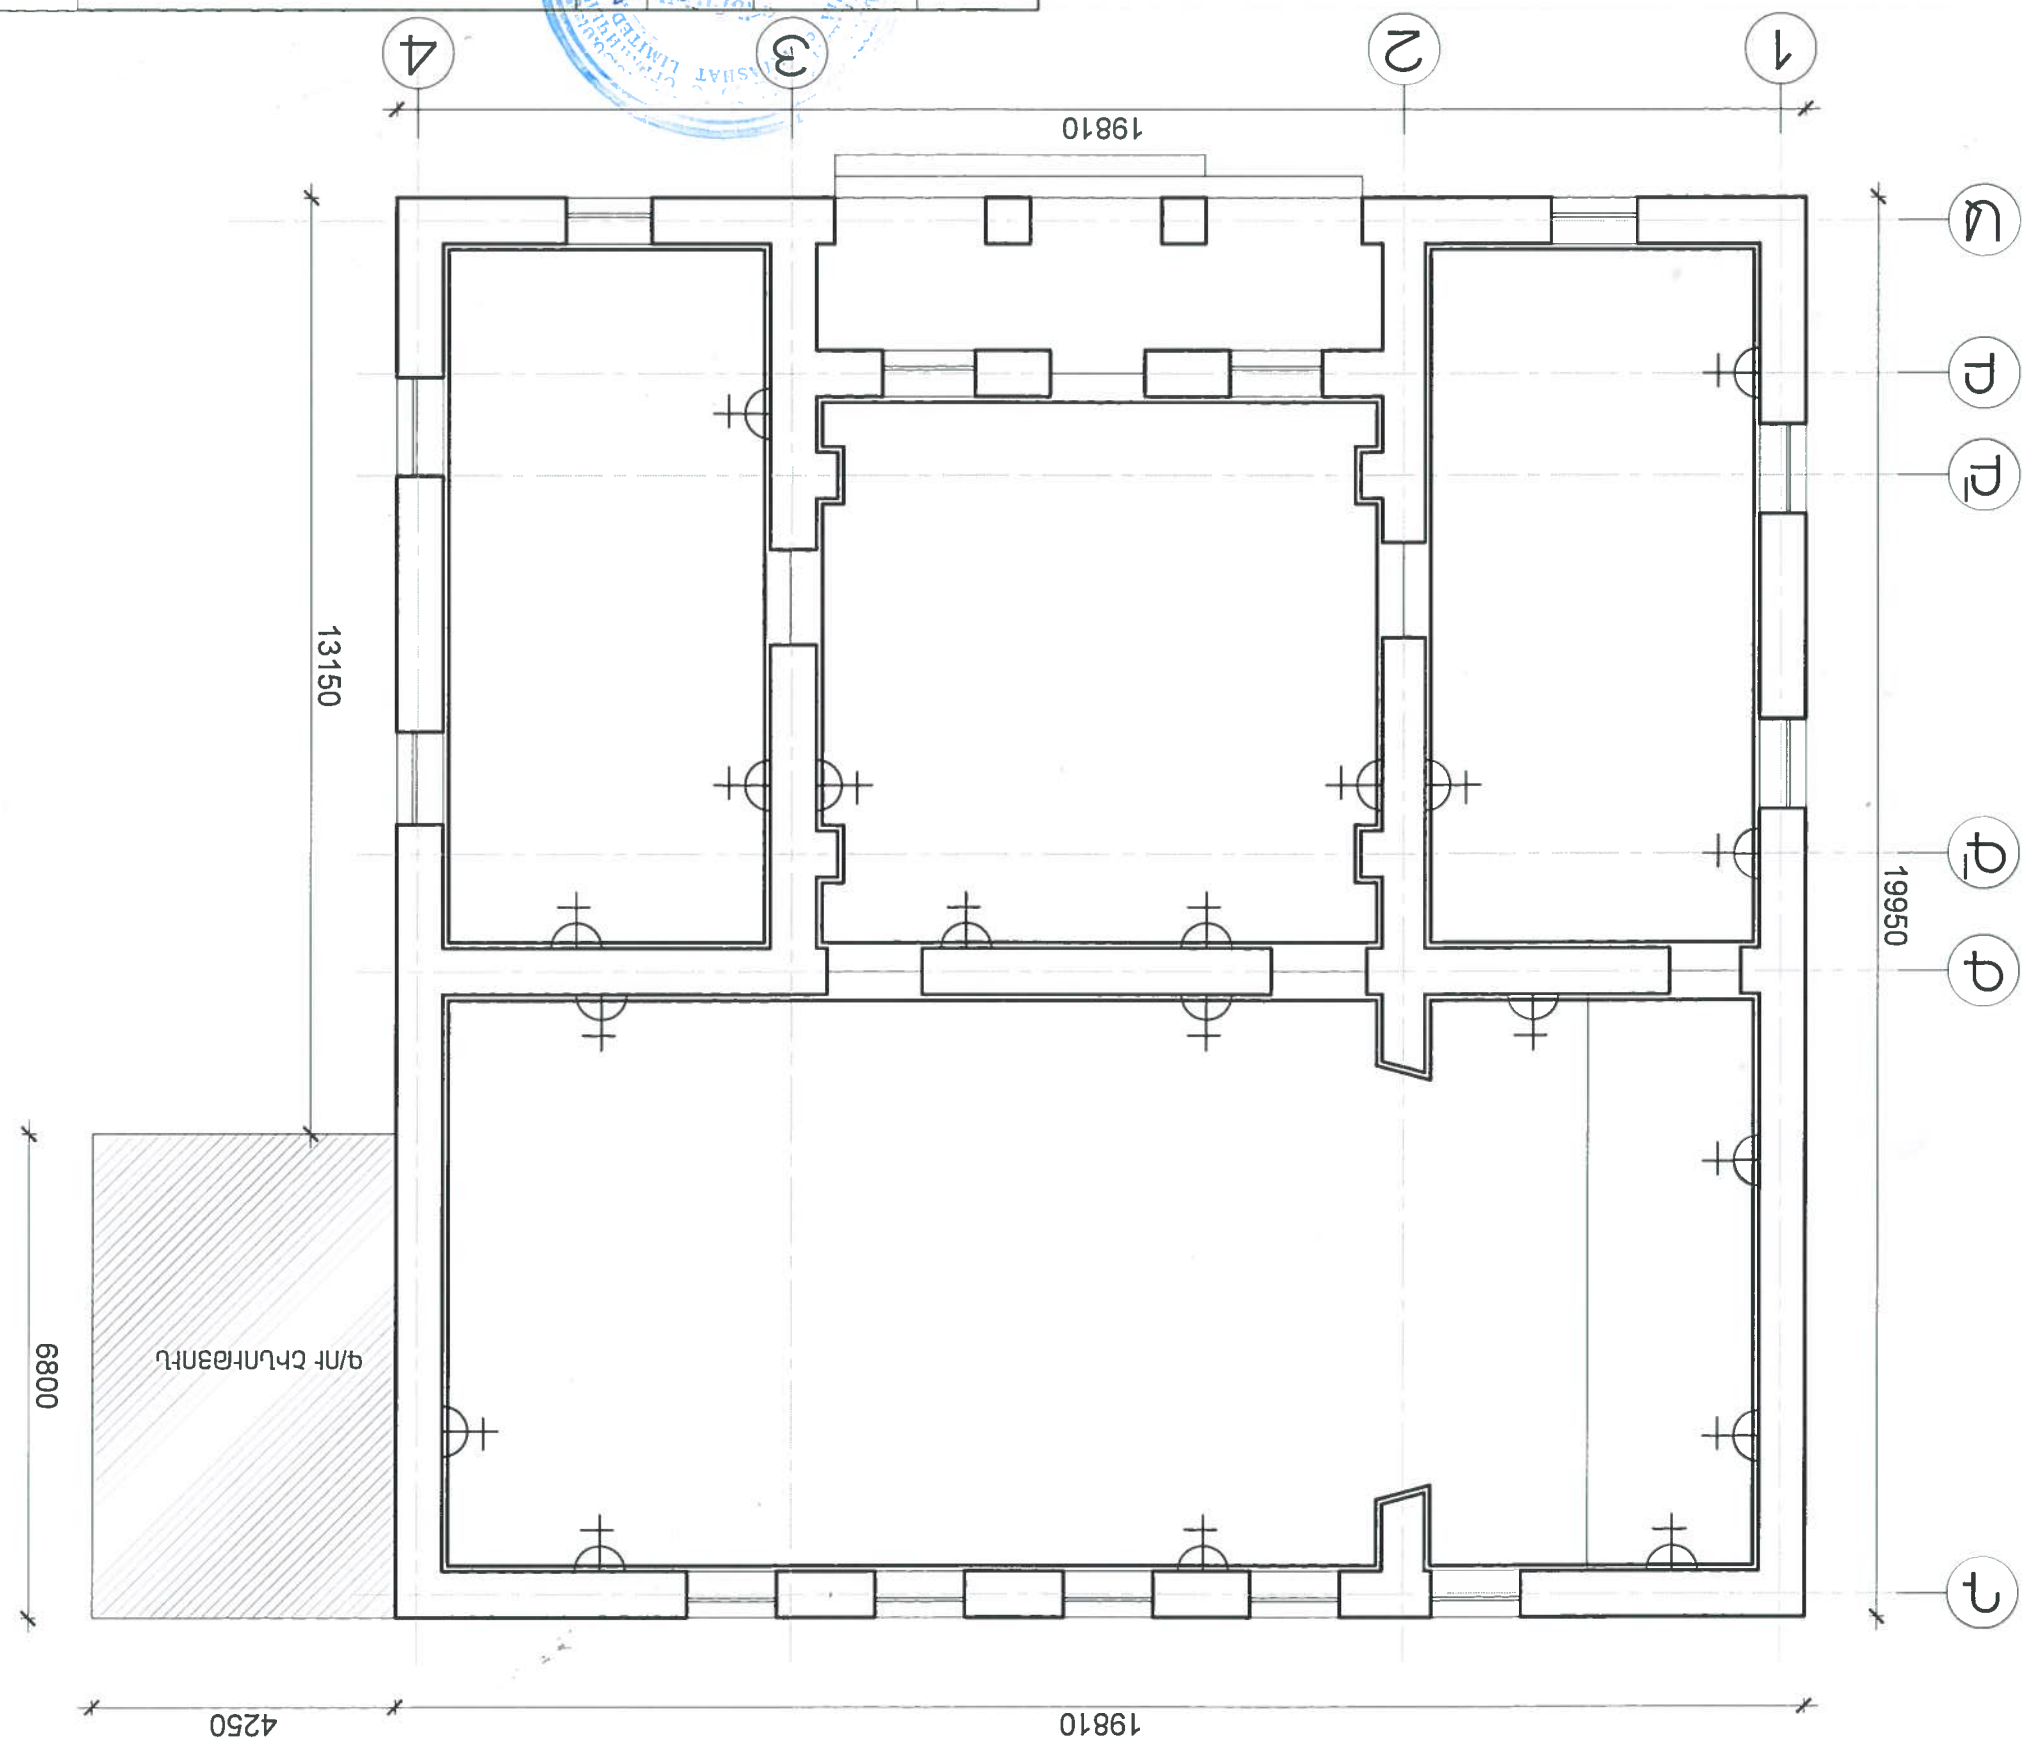

ՏՈՐԵՆ	Ա.ՀԱՄԲԱՐՁՈՒՄՅԱՆ	ՀԱ.ԱՄՈՒՍԻՆ ՍԱՄՎԵԼԻ ԱՆՎԱՆ ՊԵՏԱԿԱՆ ՃԱՐՏԱՐԱՊԵՏԱԿԱՆ ՀԱՄԱԼՍԱՐԱՆ	
ԿԱՏԱՐԵՑ	Ի.ՄՈՒՍԵՅԱՆ	ՀԱՏԱԿ ԿԱՏԱՐԱԳՈՒՅՑ Ս 1:100 ՈՐՈՑՈՒ ՎԱԳՈՒՆԻՄԻ ԽՈՒՐԱՆ	"ՏԵՂԵՐՈՒ " ՍՊԸ

ՓՈՓ.	ԹԵՐԹ.	ԹՎԱԳԻՐ
4	3	EL