ԿՏՐՎԱԾՔ 1 - 1

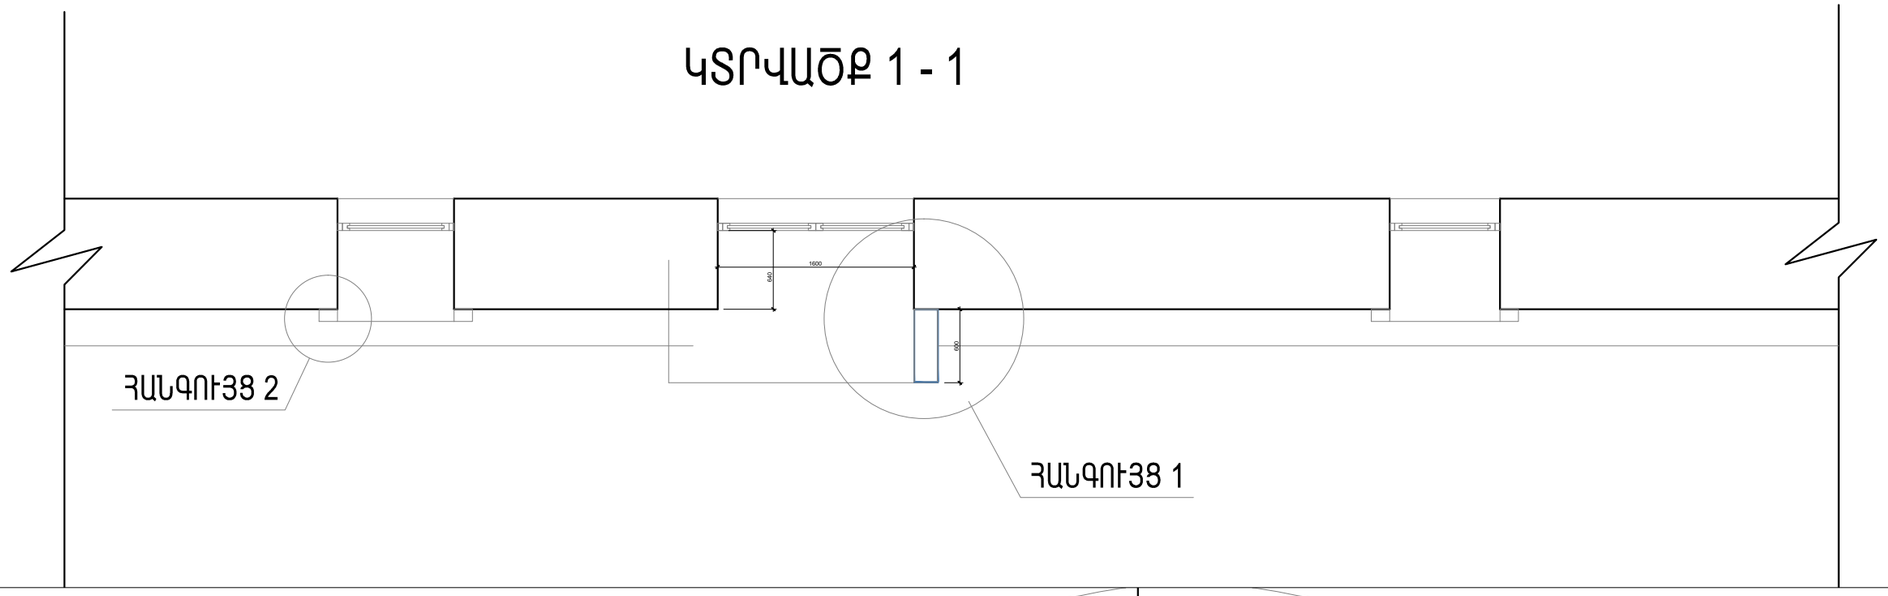

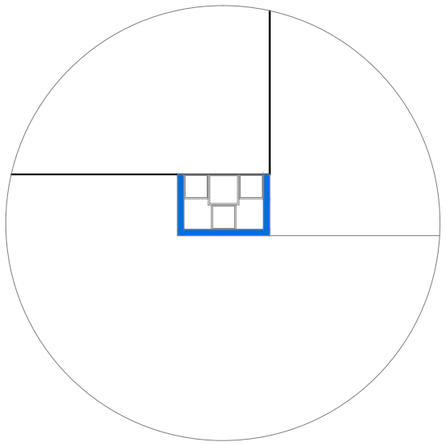

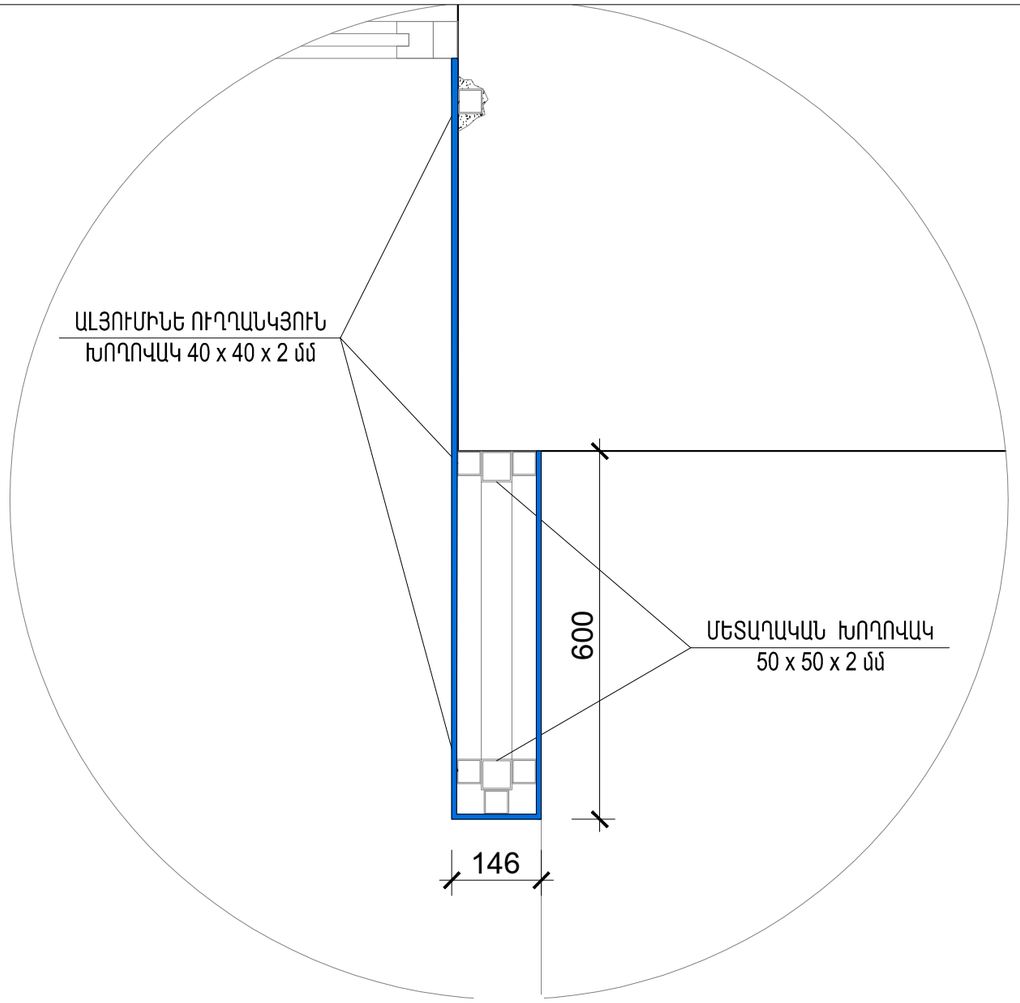

ՊԱՏՎԻՐԱՏՈՒ

«ՀՀ ԱՌՈՂՋԱՊԱՀՈՒԹՅԱՆ ՆԱԽԱՐԱՐՈՒԹՅԱՆ պրոֆ.Ռ.Օ.ՅՈԼՅԱՆԻ ԱՆՎԱՆ ԱՐՅՈՒՆԱԲԱՆԱԿԱՆ ԿԵՆՏՐՈՆ » ՓԲԸ

ՀԱՍՑԵ, Ք. ԵՐԵՎԱՆ
Հր. ՆԵՐՍԻՍՅԱՆ 7

ՆԱԽԱԳԾՈՂ.

«Հ. ԿՈՄԻՏԱՍՅԱՆ» ՍՊԸ

ՀԱՍՑԵ, Ք. ԵՐԵՎԱՆ
ԿՈՄԻՏԱՍԻ ՓՈՂ. 34/21

ԵՐԵՎԱՆԻ Հր. ՆԵՐՍԻՍՅԱՆ 7 ՀԱՍՑԵՈՒՄ ԱԴՄԻՆԻՍՏՐԱՏԻՎ ՇԵՆՔԻ ԴՈԱՆ ԵՎ ՊԱՏՈՒՀԱՆԱՅԻՆ ԲԱՑՎԱԾՔՆԵՐԻ ԻՐԱԿԱՆԱՑՄԱՆ ՆԱԽԱԳԻԾ

ԾԱՆՈԹԱԳՐԵՐ

ԳԾԱԳՐԻ ԱՆՎԱՆՈՒՄԸ

ԿՏՐՎԱԾՔ 1-1,
ՀԱՆԳՈՒՅՑՆԵՐ

ԳԾԱԳՐԻ ՀԱՄԱՐԸ ճՇ -04	ԱՄՍԱԹԻՎ 06.09.2015
	ՆԱԽ. ՀԱՄԱՐԸ 15.04
	ՄԱՍՇՏԱԲ
ԵԳ ՃԱՐՏԱՐԱՊԵՏ ԿՈՄԻՏԱՍՅԱՆ Հ.	
ԵԳ ՃԱՐՏԱՐԱԳԵՏ ԳՐԻԳՈՐՅԱՆ Ա.	
ՆԱԽԱԳԾԵՑ ԳՐԻԳՈՐՅԱՆ Ա.	

ԱԼԲՈՄ ALBUM	ԹԵՐԹԵՐ LISTS	ԹԵՐԹ LIST
1	16	