


Պահանջվող զրուցատաղավարի նստարանների ընդհանուր տեսքն ու տվյալները /4/

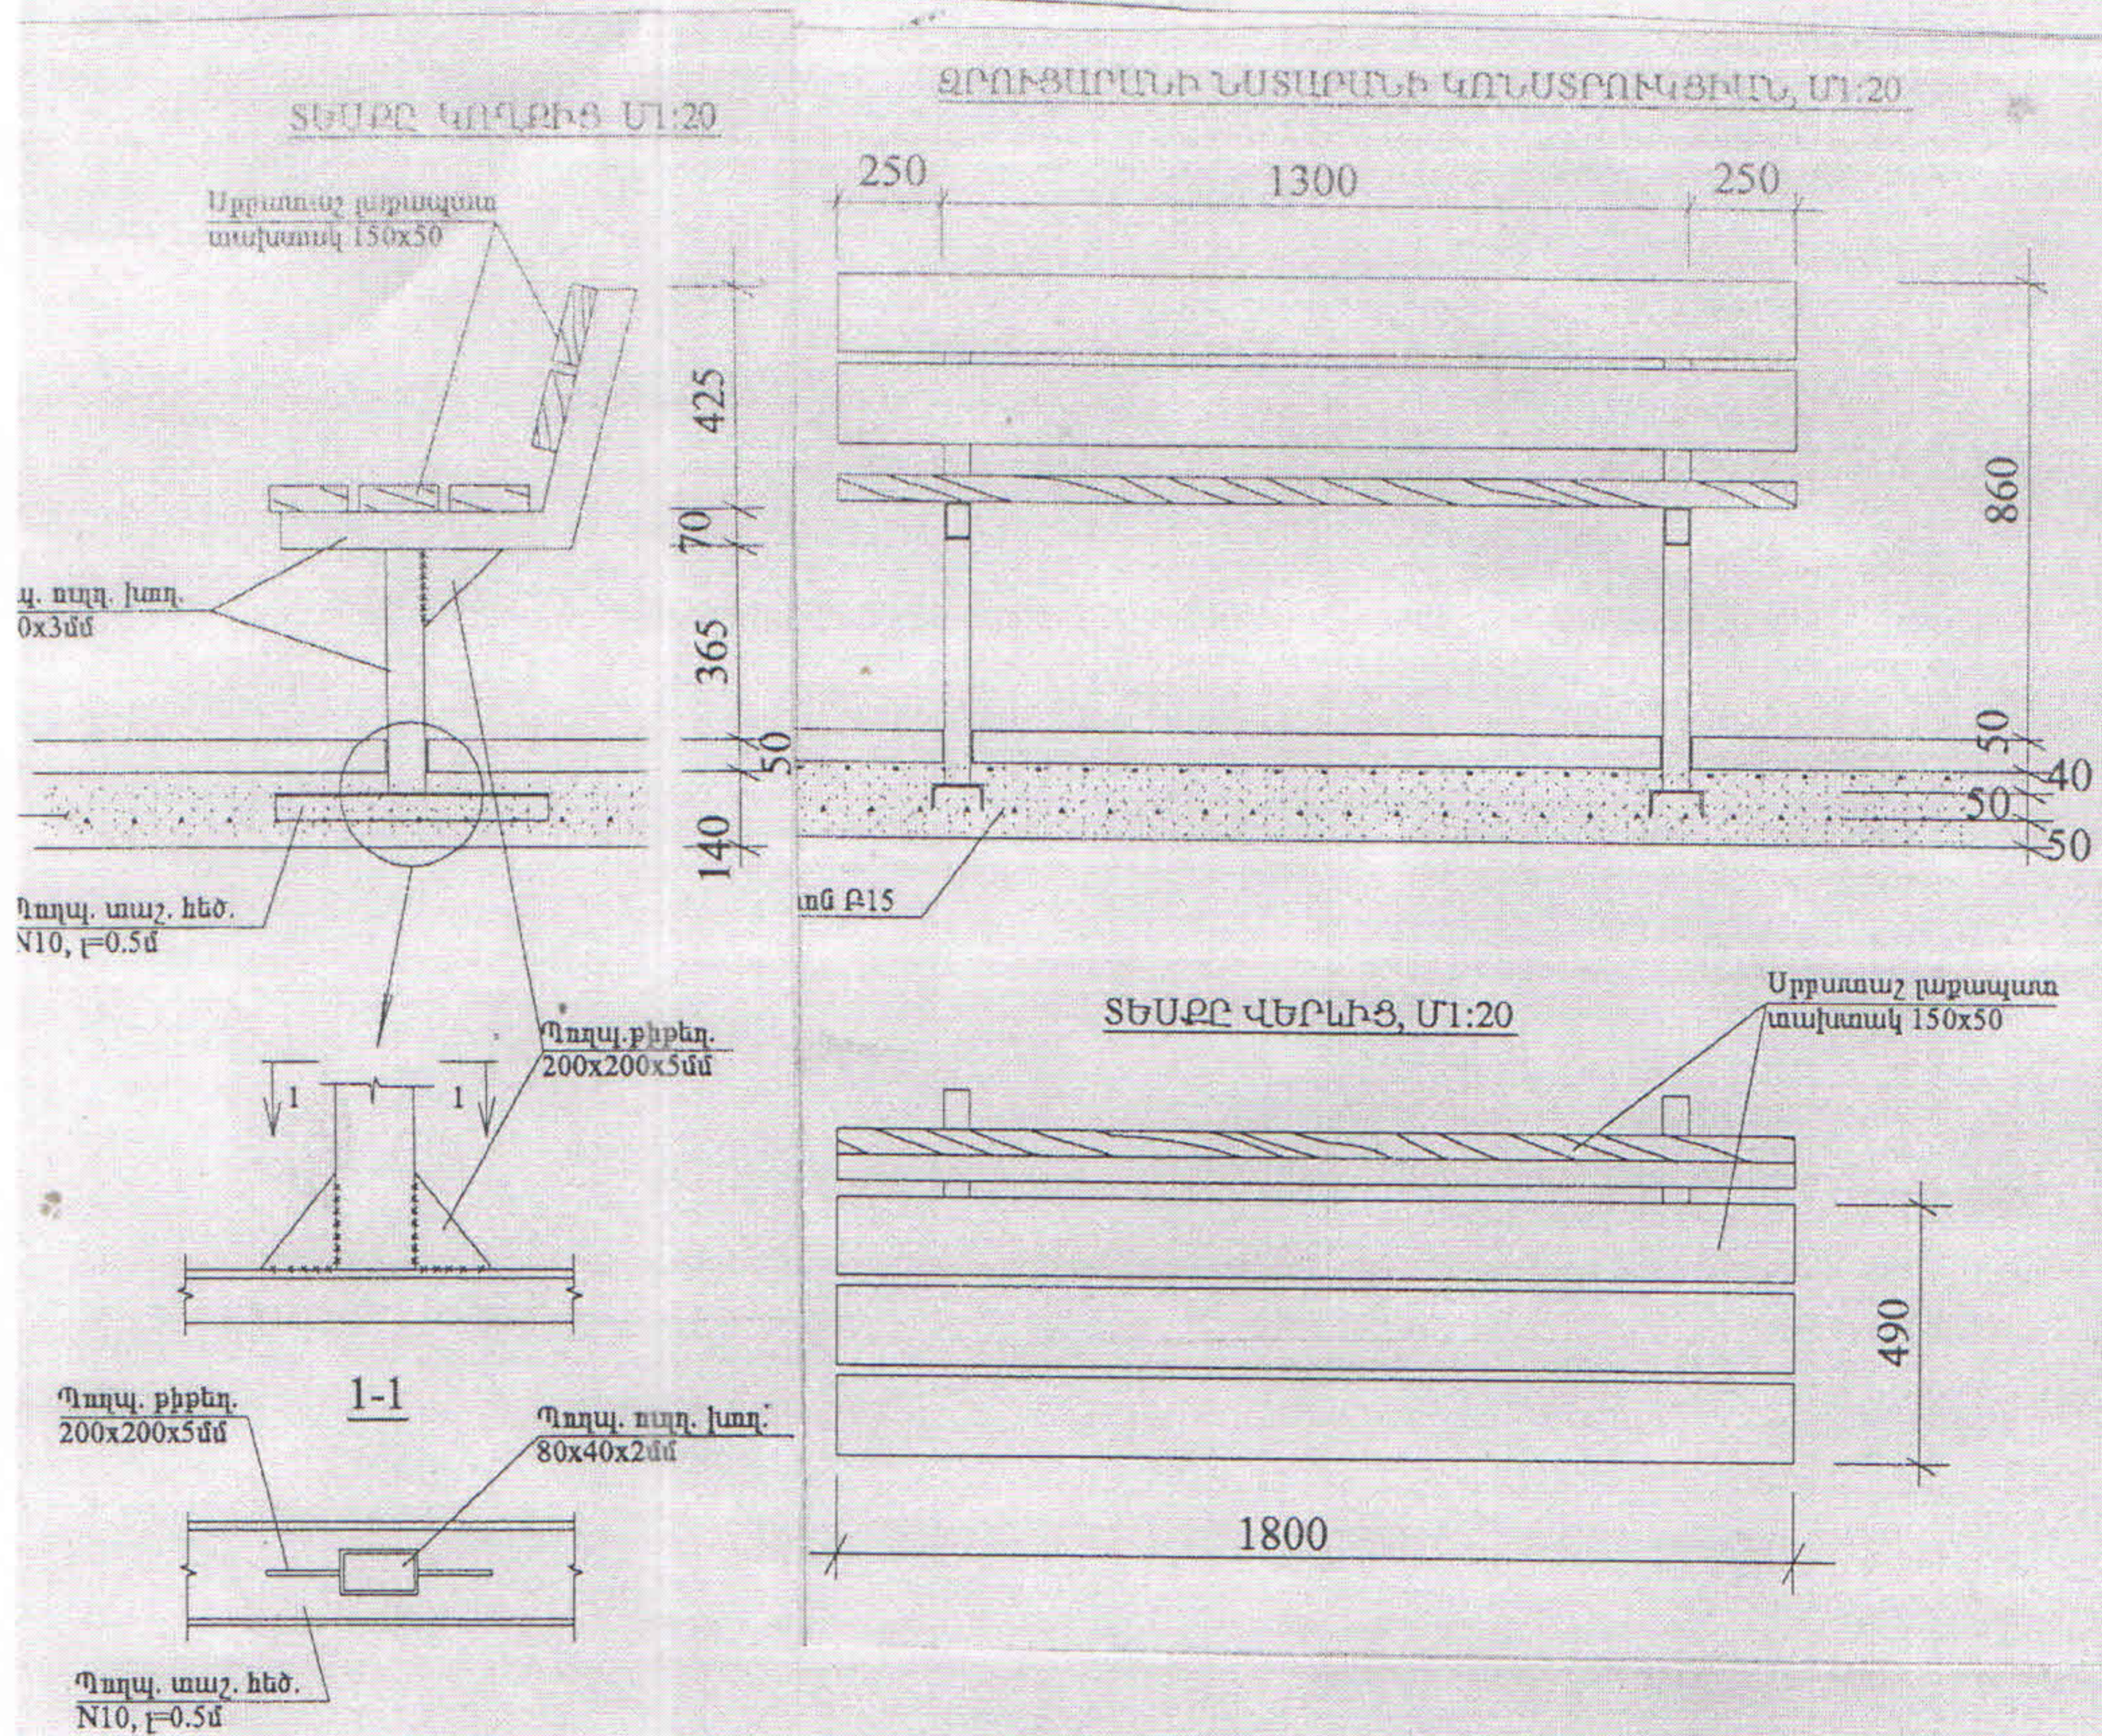

Կոմունալ տնտեսության և  
 ԲՇԿՄՐԱԿ բաժնի պետ՝

Ս. Սարգսյան