


ՏԱՐԱԾԻ ԻՐԱԿԻՆՈՒՄՆԻ ՀԱՏՎԱԿԻԾ, Ը 1:1000

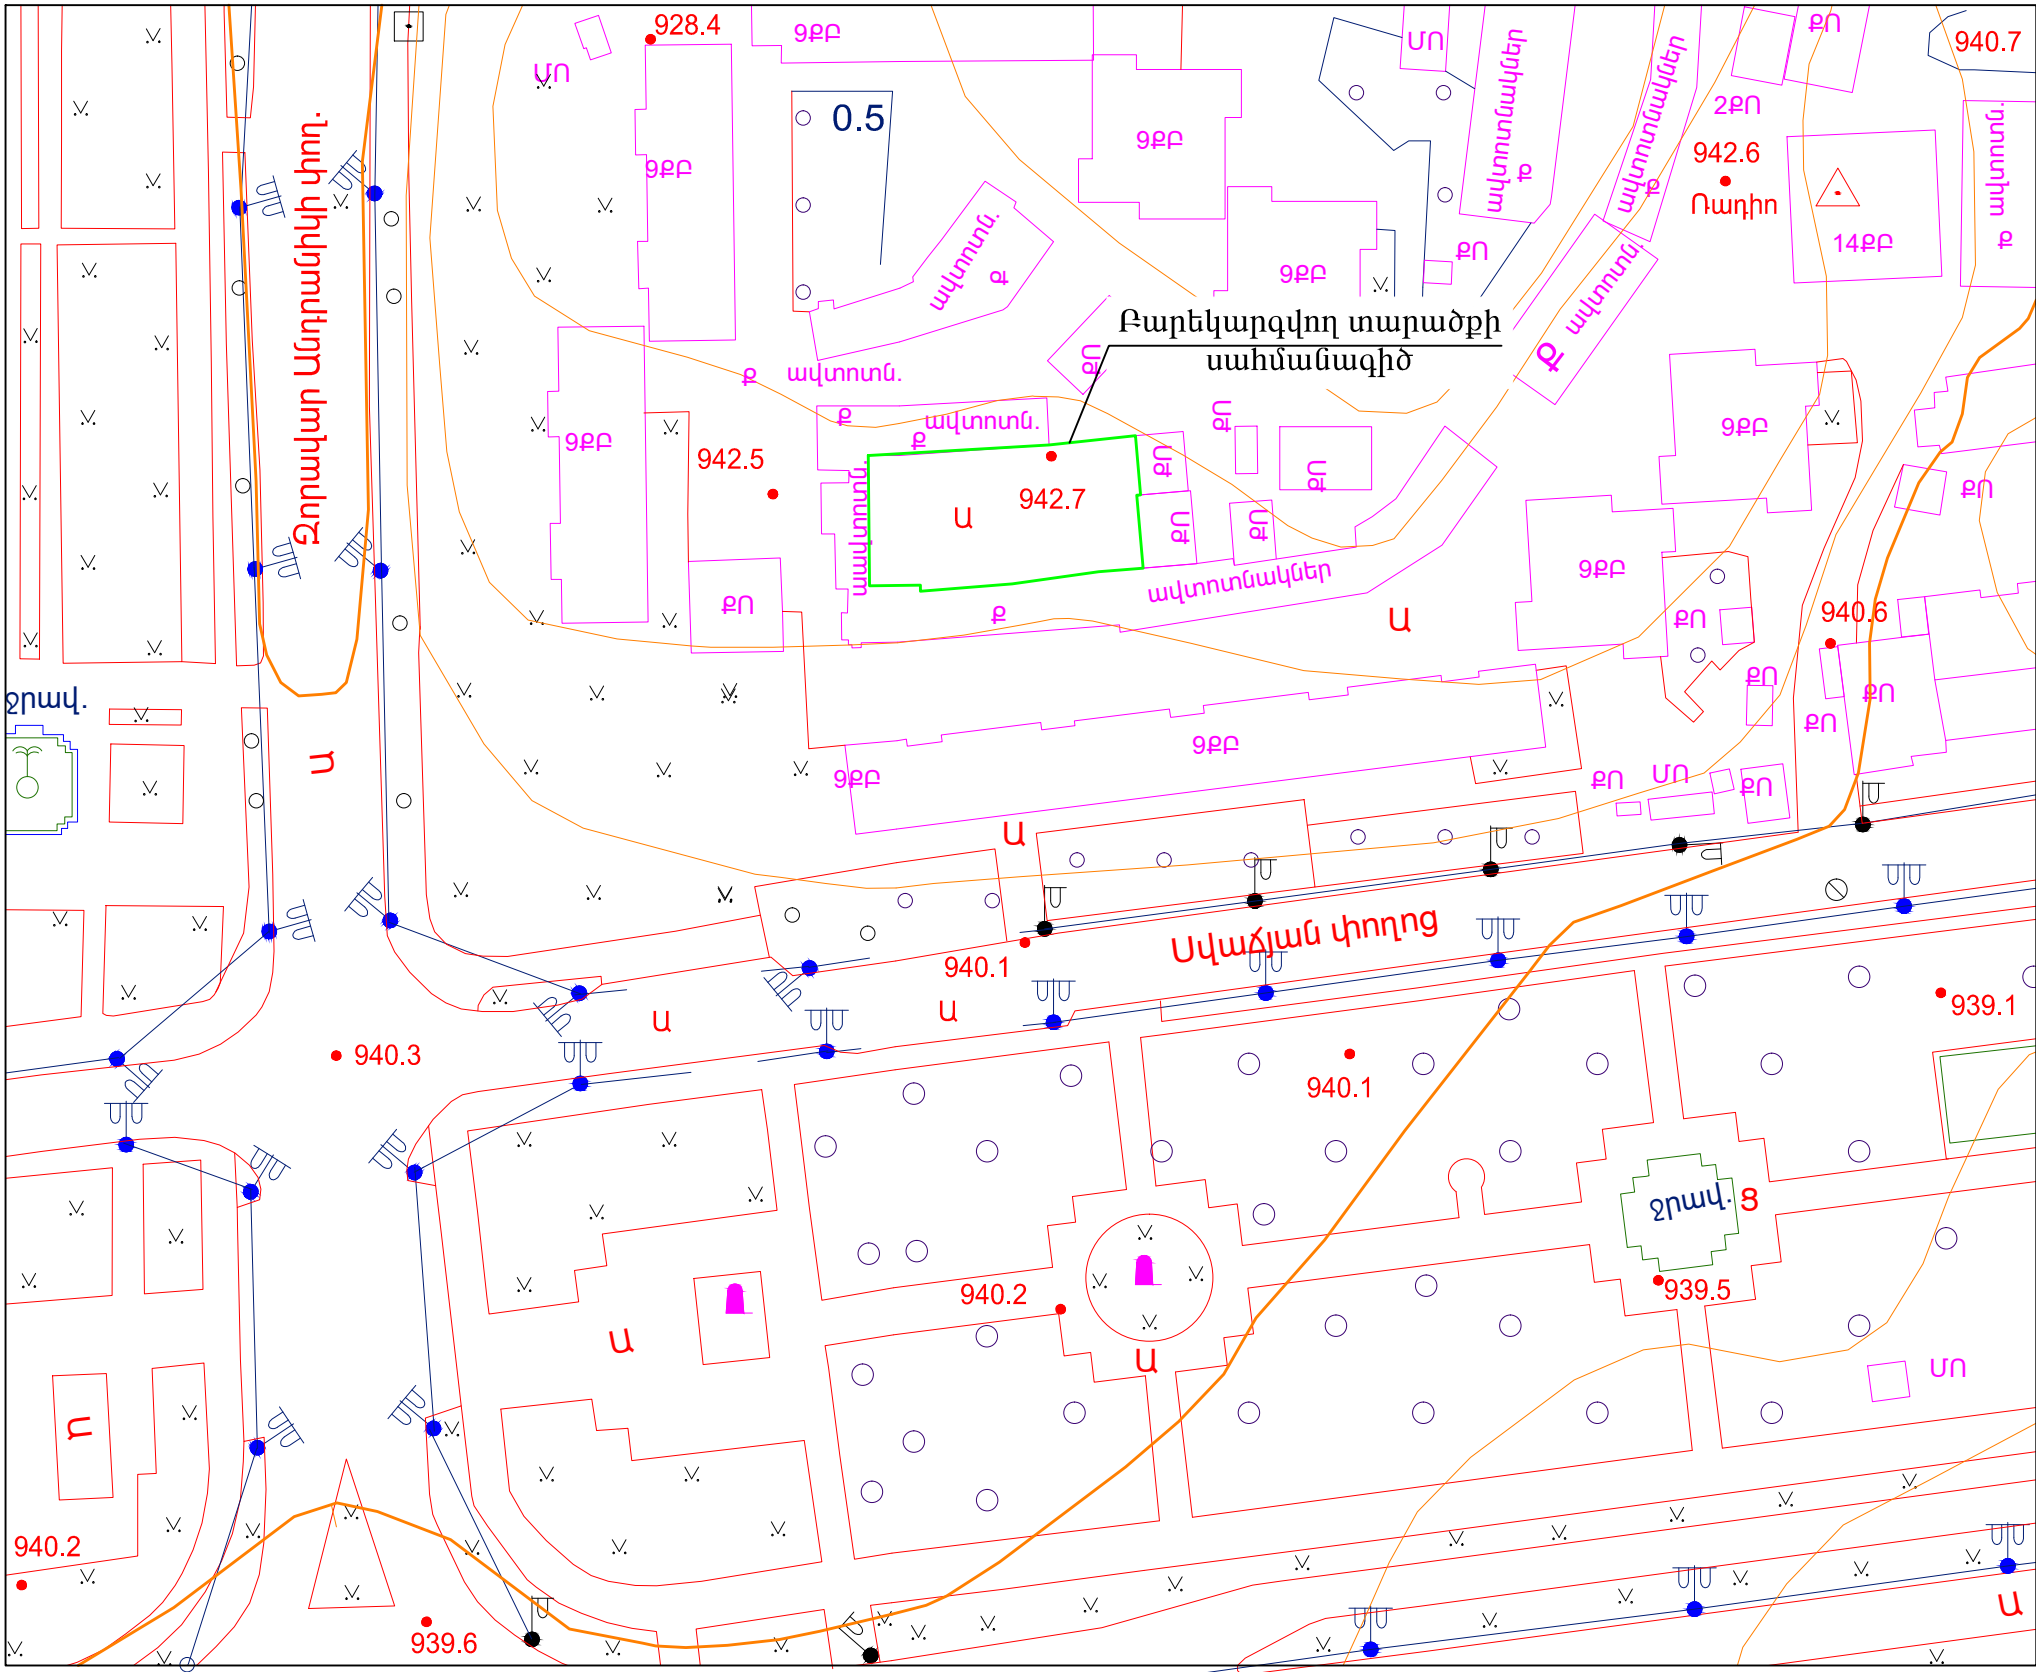




ՀՀ, Կ: ԷԼ ՏԵԼԵԿԱՆԻՇԻ ՀԻՄՆԱԿԱՆ ԼՐԱԿԱԶՄԻ
ԼՇԽԱՏԱՊԵՅԻՆ ԴՕՒՊԵՐԻ ՑՆԿ




| ԹԵՐԹ | ԱՆՎԱՆՈՒՄ | ԾԱՆՈԹ. |
|------|--|--------|
| 1 | Տարածքի իրավիճակային հատակագիծ, անվանացանկ | ՃՇ-1 |
| 2 | Տարածքի չափագրության հատակագիծ | ՃՇ-2 |
| 3 | Բարեկարգման աշխատանքների հատակագիծ /չափագրություն/ | ՃՇ-3 |
| 4 | Բարեկարգման աշխատանքների հատակագիծ /ծածկույթների մակնշմամբ/ | ՃՇ-4 |
| 5 | Հորիզոնական ճոճանակ, մասնագիր | Կ-1 |
| 6 | 4 տեղանոց պտտվող խաղասարք, մասնագիր | Կ-2 |
| 7 | Փայտե նստարան, մասնագիր | Կ-3 |
| 8 | Մետաղական աղբաման, մասնագիր | Կ-4 |
| 9 | Ֆուտբոլի դարպաս, մասնագիր | Կ-5 |
| 10 | Մետաղական ցանկապատի դրվագ H=4.0մ, մետաղական դռնակ, մասնագրեր | Կ-6 |
| 11 | Լուսավորության հենասյունների տեղակայման հատակագիծ, Մ 1:500 | ԷԼ-1 |
| 12 | Լուսավորության երկեղջյուր բարձակով հենասյան մոնտաժման տիպային գծագիր | ԷԼ-2 |




Ք. ԵՐԵՎԱՆ, ՄԱՆԱԹԻԱ-ՍԵՔԱՍՏԻԱ ՎԱՐՉԱԿԱՆ ՇՐՋԱՆ,
Ա-3 ԹԱՂ. ՍՎԱՃՅԱՆ ՓՈՂ. 26 ԲԱԿԻ ՎԵՐԱԿԱՌՈՒՅՄԱՆ
ԱՇԽԱՏԱՆՔՆԵՐ

Պայմանագիր
ԵՔ-ՊԸԱՇՁԲ-15/31

| | | | | | | |
|--------|----------------|---|---|----------------|------|--------|
| | |  | ՃԱՐՏԱՐԱՊԵՏԱԾԻՆԱՐԱՐԱԿԱՆ ՍԱՍ | ՓՈՒԼ | ԹԵՐԹ | ԹԵՐԹԵՐ |
| ՏՆՕՐԵՆ | Ս. ԳԱԼՍՏՅԱՆ |  | ՏԱՐԱԾՔԻ ԻՐԱՎԻՃԱԿԱՅԻՆ ՀՏԱԿԱԳԻԾ, Մ 1:1000, ԱՆՎԱՆԱՑԱՆԿ | ԱՆ | ՃՇ-1 | 4 |
| ՆԳՃ | Ա. ՀԱՅՐԱՊԵՏՅԱՆ |  | | «ՍԵԳԱՍԵՏՐ» ՍՊԸ | | |
| | | | | | | |
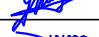
| | | | | | | | | |
|---|----------------|---|----------------------------|--|-------------------------------|--|------|--------|
|  | | Ք. ԵՐԵՎԱՆ, ՄԱԼԱԹԻԱ-ՍԵՔԱՍՏԻԱ ՎԱՐՉԱԿԱՆ ՇՐՋԱՆ, Ա-3 ԹԱՂ. ՍՎԱՃՅԱՆ ՓՈՂ. 26 ԲԱԿԻ ՎԵՐԱԿԱՌՈՒՅՄԱՆ ԱՇԽԱՏԱՆՔՆԵՐ | | | Պայմանագիր ԵՔ-ՊԸԱՇՁԲ-15/31 | | | |
| | | | ՃԱՐՏԱՐԱՊԵՏԱՇԽՆԱՐԱՐԱԿԱՆ ՄԱՍ | | | ՓՈՒԼ | ԹԵՐԹ | ԹԵՐԹԵՐ |
| ՏՆՕՐԵՆ | Ս. ԳԱԼՍՏՅԱՆ |  | | | | ՏԱՐԱԾՔԻ ՉԱՓԱԳՐՈՒԹՅԱՆ ՀԱՏԱԿԱԳԻԾ, Մ 1:500 | | |
| ՆԳՃ | Ա. ՀԱՅՐԱՊԵՏՅԱՆ |  | «ՄԵԳԱՄԵՏՐ» ՍՊԸ | | | | | |
| | | | | | | | | |

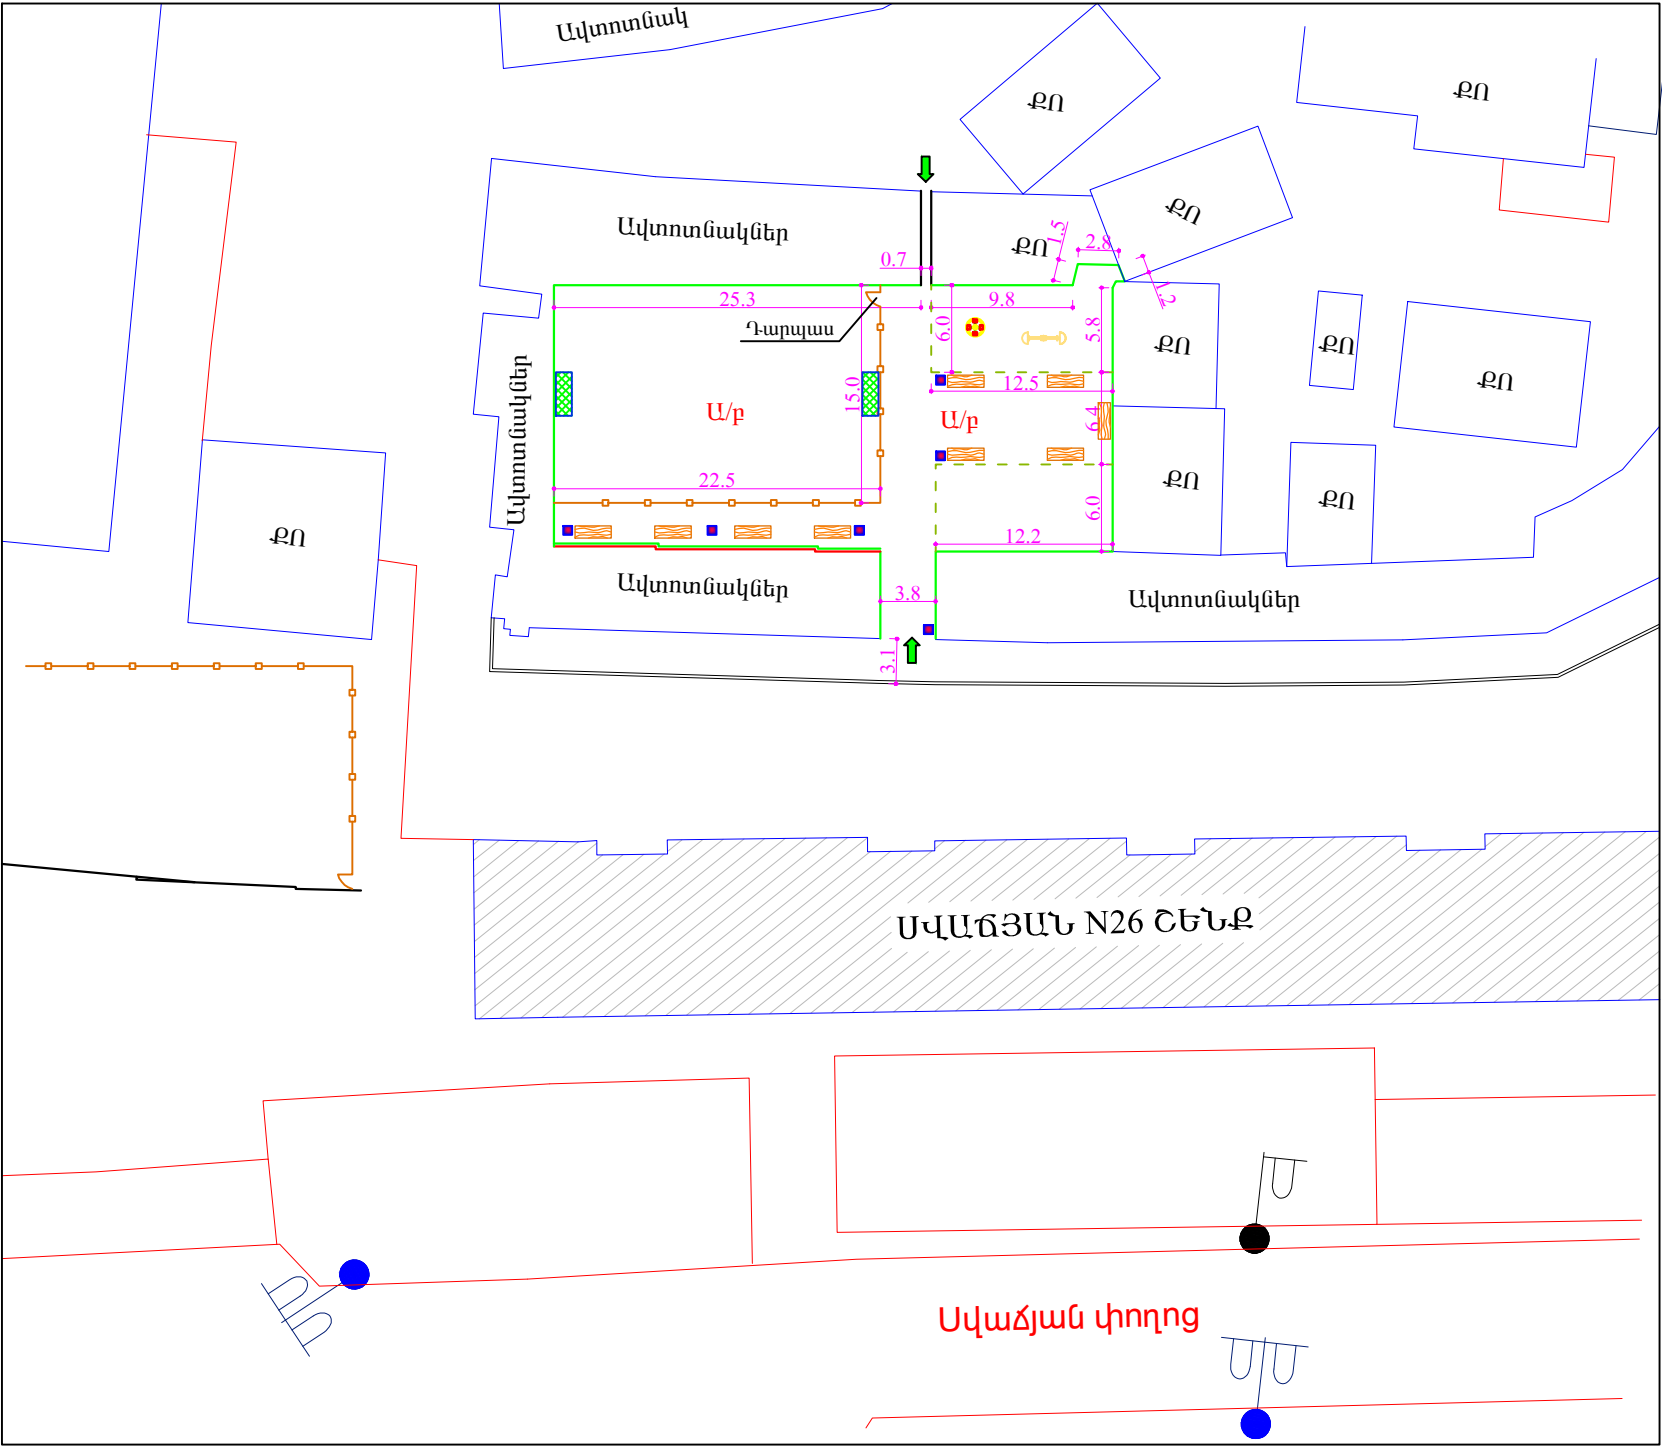




ՊԵՐՏՈՒՄԱՆ ՆՇԱՆՆԵՐ

- Պատի անհարթությունների ուղղում 100մմ հաստ. փոքրաչափ բլոկներով - 40.0 քմ
- Պատերի սվաղում և նկարազարդում - 355.0 քմ
- Նոր տեղադրվող մետաղական ցանկապատ, H=4.0մ - 37.5 քմ
- Նոր տեղադրվող փայտե նստարաններ - 9 հատ
- Նոր տեղադրվող մետաղական աղբամաններ - 5 հատ
- Նոր իրականացվող մանրահատիկ ասֆալտբետոնե ծածկույթ, 3սմ հաստ. - 710.0 քմ
- Ֆուտբոլի դարպասներ - 2 հատ
- Մանկական խաղասարքեր - 2 հատ

ՇԱՐՈՒԹՅՈՒՆ

- Նախքան շինարարական աշխատանքների սկիզբը բարեկարգվող տարածքում գտնվող բոլոր ապօրինի շինությունները և բանջարանոցների տարածքները, թաղապետարանի վերահսկողությամբ, պետք է ազատվեն:
- Թեքահարթակների հատվածում եզրաքարերը տեղադրել թեքությամբ:
- Բոլոր չափերը տրված են մ-ով:

| | | | | | | |
|---|---|---|--|-------------------------------|------|--------|
|  | Ք. ԵՐԵՎԱՆ, ՄԱԼԱԹԻԱ-ՄԵԲԱՍՏԻԱ ՎԱՐՉԱԿԱՆ ՇՐՋԱՆ, Ա-3 ԹԱՂ. ՍՎԱՃՅԱՆ ՓՈՂ. 26 ԲԱԿԻ ՎԵՐԱԿԱՌՈՒՑՄԱՆ ԱՇԽԱՏԱՆՔՆԵՐ | | | Պայմանագիր ԵՔ-ՊԸԱՇՁԲ-15/31 | | |
| | | | ՃԱՐՏԱՐԱՊԵՏԱՇԻՆԱՐԱՐԱԿԱՆ ՍԱՍ | ՓՈՒԼ | ԹԵՐԹ | ԹԵՐԹԵՐ |
| ՏՆՕՐԵՆ | Ս. ԳԱԼՍՏՅԱՆ |  | ԲԱՐԵԿԱՐԳՄԱՆ ԱՇԽԱՏԱՆՔՆԵՐԻ ՀԱՏԱԿԱԳԻԾ /ՉԱՓԱԳՐՈՒԹՅՈՒՆ/, Մ 1:500 | ԱՆ | ՃՇ-3 | 4 |
| ՆԳՃ | Ա. ՀԱՅՐԱՊԵՏՅԱՆ | | | «ՄԵԳԱՍԵՏՐ» ՍՊԸ | | |
| | | | | | | |

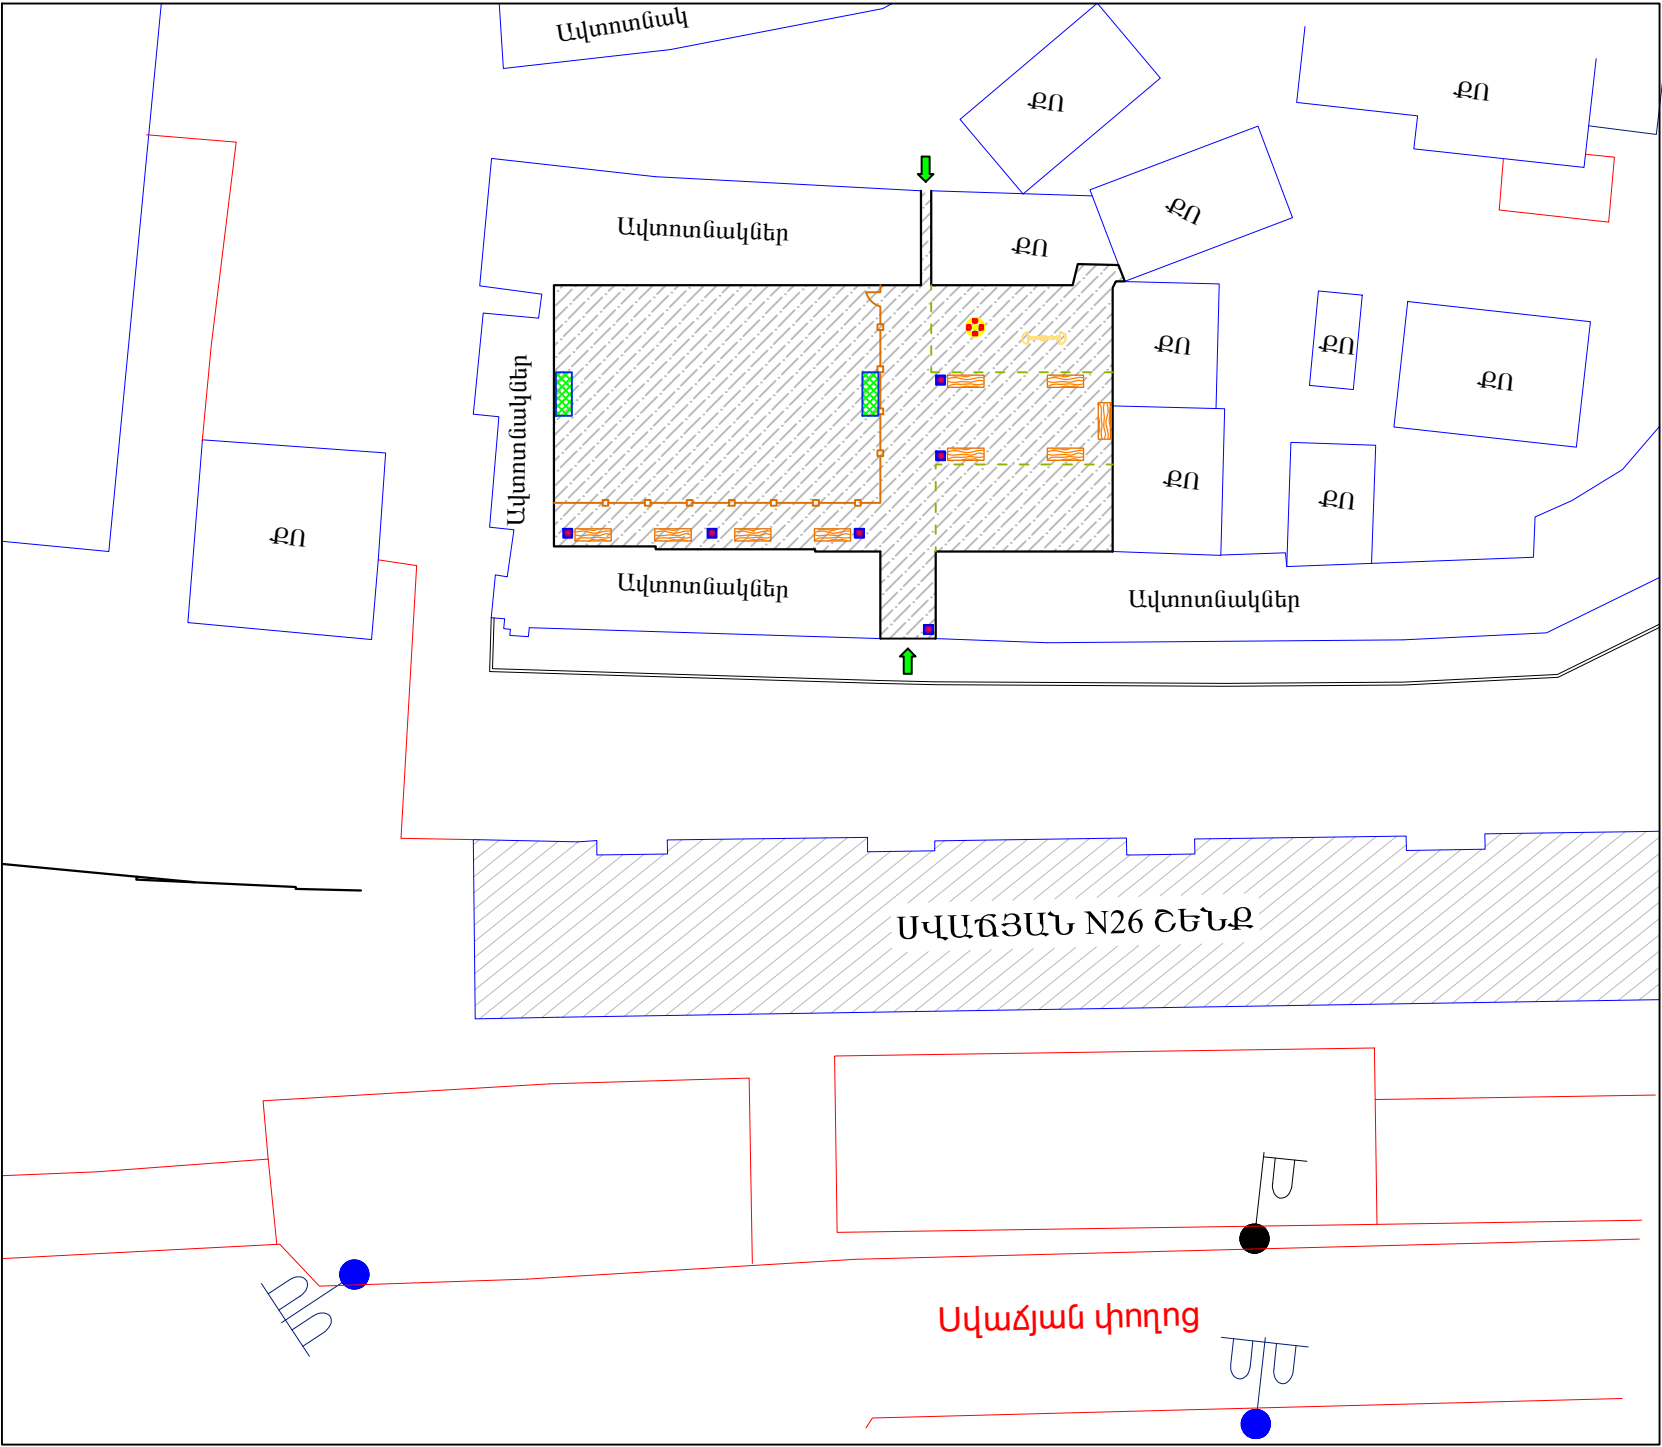

ՊԼԱՆԱԿԱՆ ՆՇԱՆՆԵՐ


- Նոր տեղադրվող մետաղական ցանկապատ, H=4.0մ
- Մանրահատիկ ասֆալտբետոնե ծածկույթ 3սմ հաստ.
- Նոր տեղադրվող փայտե նստարաններ
- Նոր տեղադրվող մետաղական աղբամաններ
- Ֆուտբոլի դարպասներ
- Մանկական խաղասարքեր

ԾԱՆՈԹՈՒԹՅՈՒՆ


- 1. Նախքան շինարարական աշխատանքների սկիզբը բարեկարգվող տարածքում գտնվող բոլոր ապօրինի շինությունները և բանջարանոցների տարածքները, բաղապետարանի վերահսկողությամբ, պետք է ազատվեն:
- 2. Թեքահարթակների հատվածում եզրաքարերը տեղադրել թեքությամբ:
- 3. Բոլոր չափերը տրված են մ-ով:

| | | | | | | |
|--|---|----------------|--|--|----------------|------|
| | Ք. ԵՐԵՎԱՆ, ՄԱԼԱԹԻԱ-ՄԵԲԱՍՏԻԱ ՎԱՐՉԱԿԱՆ ՇՐՋԱՆ, Ա-3 ԹԱՂ. ՍՎԱՃՅԱՆ ՓՈՂ. 26 ԲԱԿԻ ՎԵՐԱԿԱՌՈՒՑՄԱՆ ԱՇԽԱՏԱՆՔՆԵՐ | | | Պայմանագիր ԵՔ-ՊԸԱՇՁԲ-15/31 | | |
| | ՏՆՕՐԵՆ | Ս. ԳԱԼՍՏՅԱՆ | | ՃԱՐՏԱՐԱՊԵՏԱՇԻՆԱՐԱՐԱԿԱՆ ՍԱՍ | ՓՈՒԼ | ԹԵՐԹ |
| | ՆԳՃ | Ա. ՀԱՅՐԱՊԵՏՅԱՆ | | ԲԱՐԵԿԱՐԳՄԱՆ ԱՇԽԱՏԱՆՔՆԵՐԻ ՀԱՏԱԿԱԳԻԾ /ԾԱԾԿՈՒՅԹՆԵՐԻ ՄԱԿՆՇՄԱՄԲ/, Մ 1:500 | ԱՆ | ՃՇ-4 |
| | | | | | | 4 |
| | | | | | «ՄԵԳԱՍԵՏՐ» ՍՊԸ | |


ՀՈՐԻԶՈՆԱԿԱՆ ՀՈՏԱՆԱԿ
ՏԵԽՆԻԿԱԿԱՆ ՎԵՐԿԻՆԳ, Կ 1:20

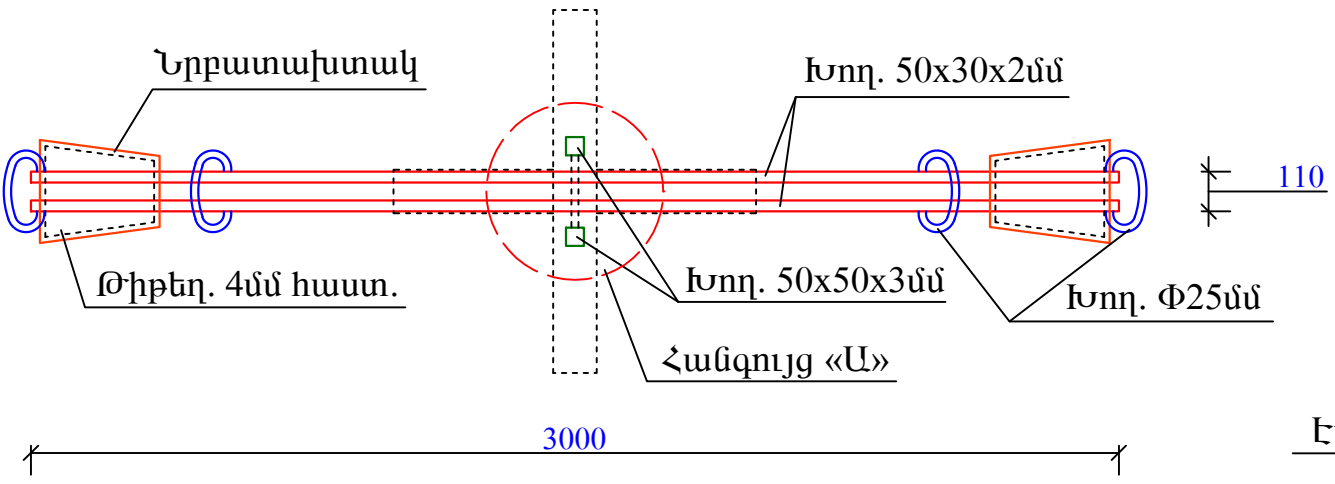

ՀՈՐԻԶՈՆԱԿԱՆ ՀՈՏԱՆԱԿ
ՏԵԽՆԻԿԱԿԱՆ ՎԵՐԿԻՆԳ, Կ 1:20

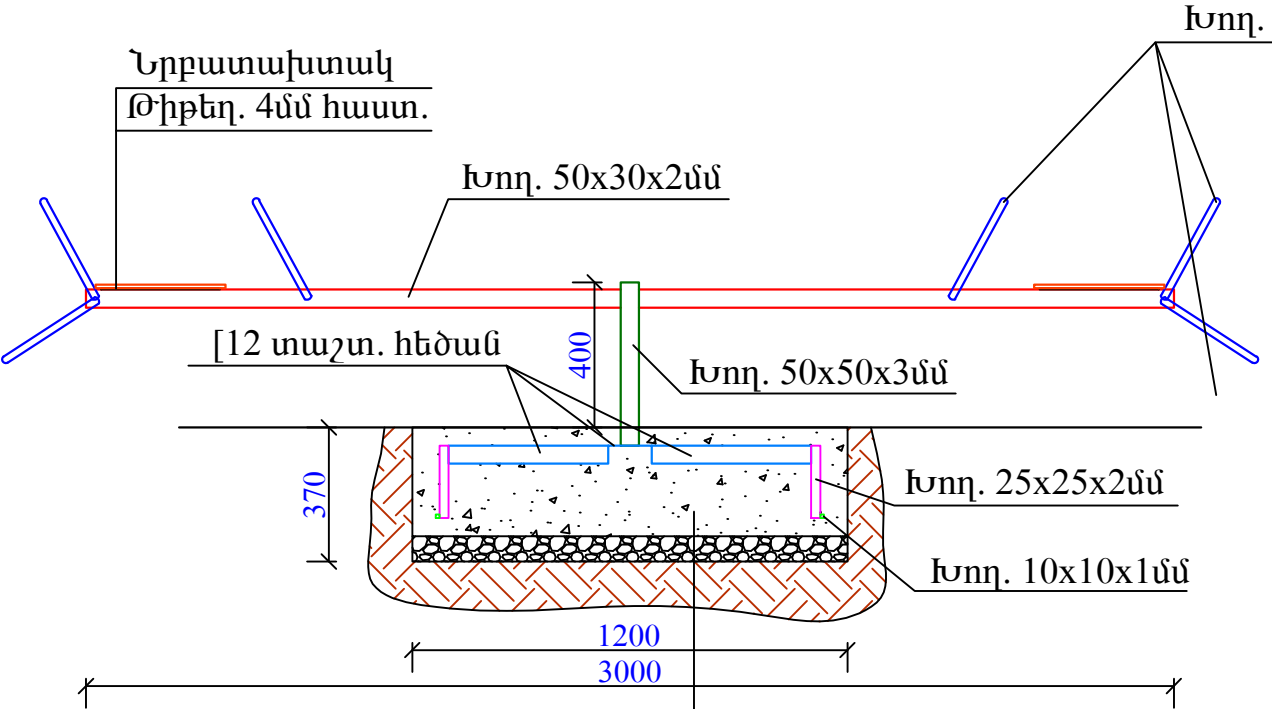


 

ՀԱՆՈՒՅՑ «Լ»

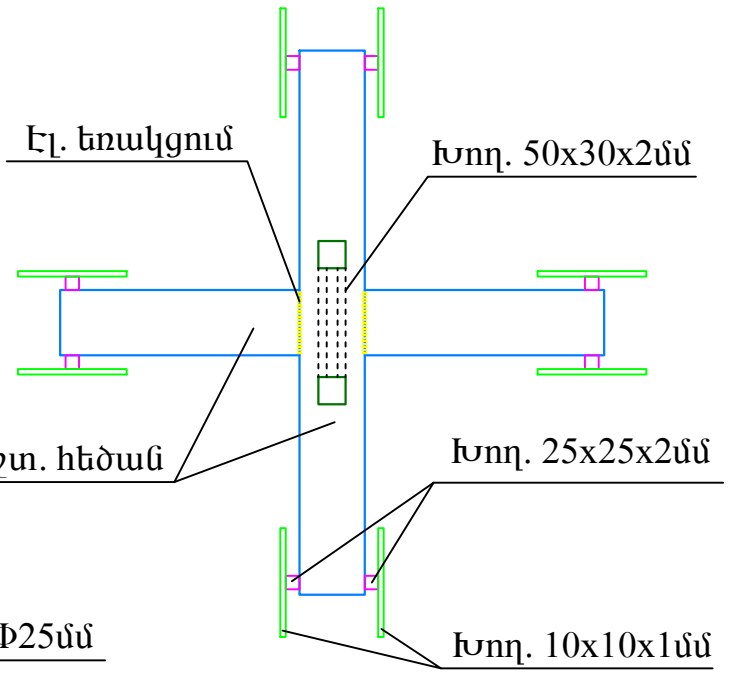

ՆՅՈՒԹԱԾԱԽՍԻ ՄԱՍՆԱԳԻՐ

| | | | |
|----|---|-----|-------|
| 1 | Գծային ճոճանակի մետաղական հիմնականից պատրաստում | տ | 0.059 |
| 2 | Ուղղանկյուն կտրվածքի խողովակ □50x30x2մմ | կգ | 14.62 |
| 3 | Քառակուսի կտրվածքի խողովակ □50x50x3մմ | կգ | 1.93 |
| 4 | Կլոր կտրվածքի խողովակ Φ25x2մմ | կգ | 5.42 |
| 5 | Կլոր կտրվածքի խողովակ Φ20x2մմ | կգ | 5.33 |
| 6 | Մետաղական թիթեղ — 4մմ հաստ. | կգ | 3.96 |
| 7 | Մետաղական տարրերի յուղաներկում | տ | 0.04 |
| 8 | Առանցքակալ | հատ | 2 |
| 9 | Լիսեռ | հատ | 1 |
| 10 | Չեղյուս+պնդողակ | հատ | 28 |
| 11 | Խցակալիչ /защитка/ | հատ | 30 |
| 12 | Նրբատախտակ /մետատեղի/ | մ² | 1.00 |
| 13 | Փայտե տարրերի յուղաներկում | մ² | 1.00 |
| 14 | Բնահողի կտրում ձեռքով | մ³ | 0.550 |
| 15 | Խճի նախ. շերտի իրկանացում 7սմ հաստ. | մ³ | 0.13 |
| 16 | Չիմքի իրկանացում B20 դասի բետոնով | մ³ | 0.31 |
| 17 | [12 տաշտաձև հեծան | կգ | 20.8 |
| 18 | Քառակուսի կտրվածքի խողովակ □25x25x2մմ | կգ | 2.22 |
| 19 | Քառակուսի կտրվածքի խողովակ □10x10x1մմ | կգ | 0.43 |
| 20 | Բնահողի ետլիցք ձեռքով | մ³ | 0.11 |



| |
|-----------------------------|
| Բետոն B20 դասի, 300մմ հաստ. |
| Խճի նախ. շերտ, 70մմ հաստ. |
| Բնահող |

| | | | | | | |
|---|---|---|--|-------------------------------|------|--------|
|  | Ք. ԵՐԵՎԱՆ, ՄԱԼԱԹԻԱ-ՄԵՔԱՍՏԻԱ ՎԱՐՉԱԿԱՆ ՇՐՋԱՆ, Ա-3 ԹԱՂ. ՍՎԱՃՅԱՆ ՓՈՂ. 26 ԲԱԿԻ ՎԵՐԱԿԱՌՈՒՅՄԱՆ ԱՇԽԱՏԱՆՔՆԵՐ | | | Պայմանագիր ԵՔ-ՊԸԱՇՁԲ-15/31 | | |
| | | | ԿՈՆՍՏՐՈՒԿՏՈՐԱԿԱՆ ՄԱՍ | ՓՈՒԼ | ԹԵՐԹ | ԹԵՐԹԵՐ |
| ՏՆՕՐԵՆ | Ս. ԳԱԼՍՏՅԱՆ |  | ՀՈՐԻԶՈՆԱԿԱՆ ՃՈՃԱՆԱԿ, ՆՅՈՒԹԱԾԱԽՍԻ ՄԱՍՆԱԳԻՐ | ԱՆ | Կ-1 | 6 |
| ՆԳՃ | Ա. ՀԱՅՐԱՊԵՏՅԱՆ |  | | «ՄԵԳԱՍԵՏՐ» ՍՊԸ | | |
| | | | | | | |


4 ՏԵՂԱՆՈՅ ՊՏՏՎՈՂ ԽԱՆԱԿԷ,
ՏԵԽՆ. ՎԵՐԵՎԻՑ, Ը 1:20

ՀԱՆՈՒՅՑ «Ը»

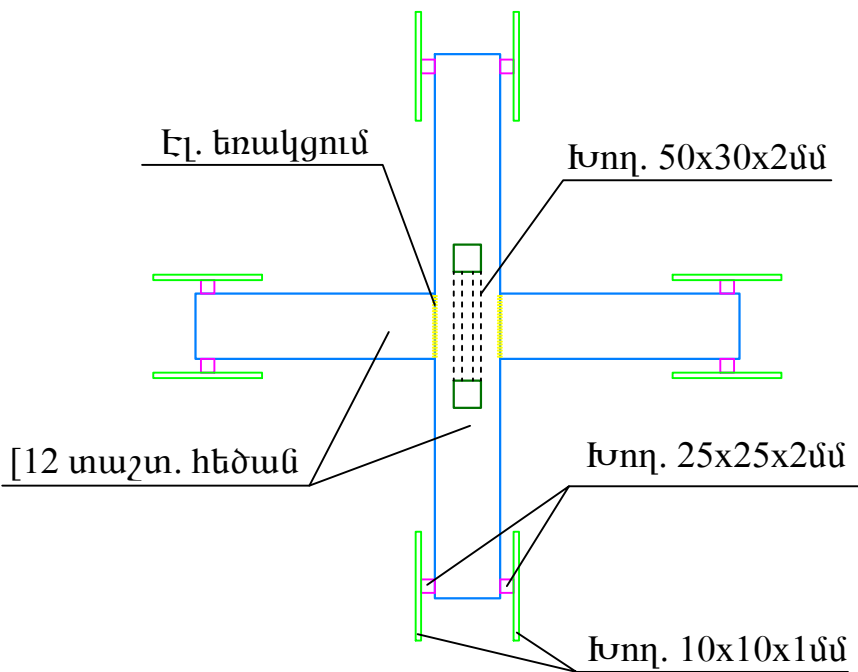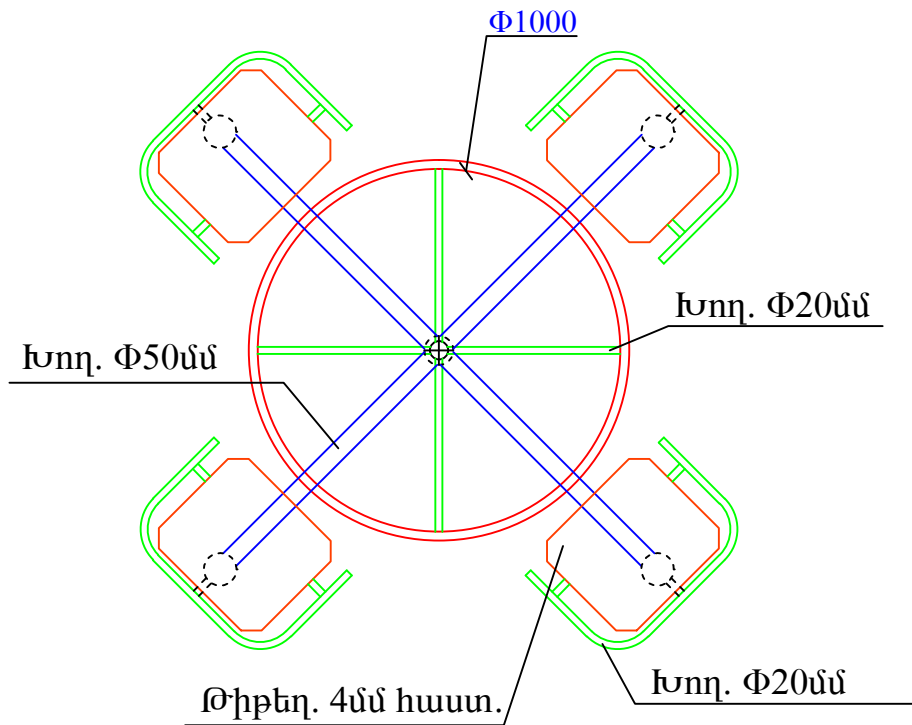


ՆՅՈՒԹԱՇԱԽԻ ՄԱՊԱԿԻ

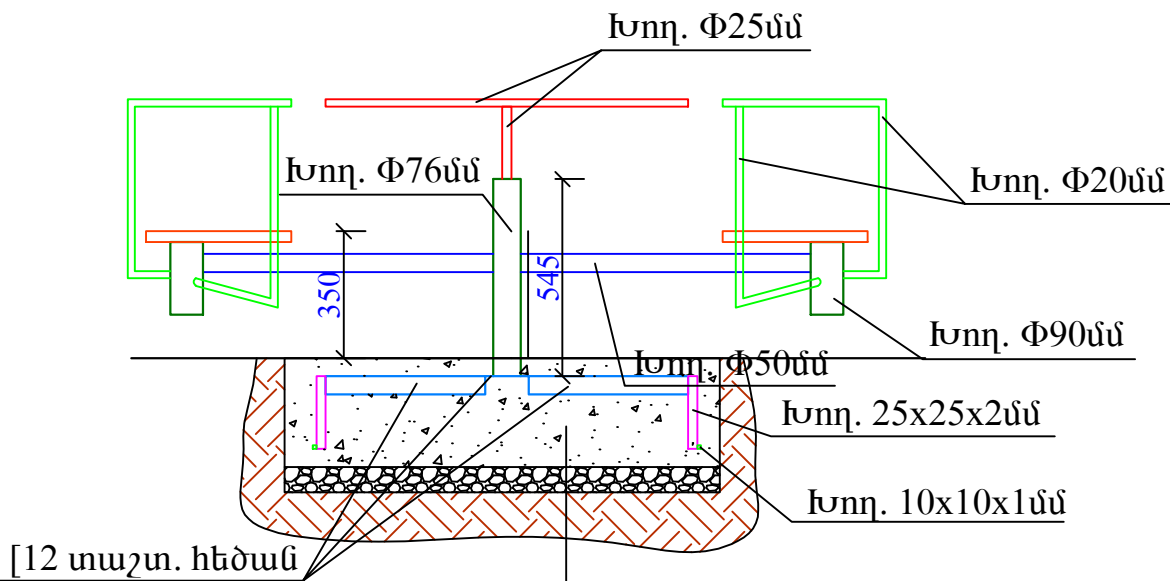


| | | | |
|----|--|----------------|-------|
| 1 | Խաղասարքի մետաղական հիմնականի պատրաստում | տ | 0.10 |
| 2 | Կլոր կտրվածքի խողովակ $\Phi 20 \times 2$ մ | կգ | 18.65 |
| 3 | Կլոր կտրվածքի խողովակ $\Phi 76 \times 3$ մ | կգ | 2.97 |
| 4 | Կլոր կտրվածքի խողովակ $\Phi 51 \times 3$ մ | կգ | 14.20 |
| 5 | Կլոր կտրվածքի խողովակ $\Phi 95 \times 3,2$ մ | կգ | 5.79 |
| 6 | Կլոր կտրվածքի խողովակ $\Phi 16 \times 1,6$ մ | կգ | 6.25 |
| 7 | Առանցքակալ | հատ | 2 |
| 8 | Մետաղական քիթել —4մ հաստ. | կգ | 25.43 |
| 9 | Մետաղական քիթել $\Phi 76$, 4մ հաստ., 2 հատ | կգ | 0.28 |
| 10 | Նրբատախտակ /ցտատեղի/ | մ ² | 0.90 |
| 11 | Չեղյուս+պնդողակ | հատ | 20 |
| 12 | Խցավակիչ /սարկառ/ | հատ | 8 |
| 13 | Մետաղական տարրերի յուղաներկում | տ | 0.08 |
| 14 | Փայտե տարրերի յուղաներկում | մ ² | 0.90 |
| 15 | Բնահողի կտրում ձեռքով | մ ³ | 0.550 |
| 16 | Խճի նախ. շերտի իրականացում 7սմ հաստ. | մ ³ | 0.13 |
| 17 | Չիմքի իրականացում B20 դասի բետոնով | մ ³ | 0.31 |
| 18 | [12 տաշտ. հեծան | կգ | 20.8 |
| 19 | Քառակուսի կտրվածքի խողովակ $\square 25 \times 25 \times 2$ մ | կգ | 2.22 |
| 20 | Քառակուսի կտրվածքի խողովակ $\square 10 \times 10 \times 1$ մ | կգ | 0.43 |
| 21 | Բնահողի ետլիցք ձեռքով | մ ³ | 0.11 |




| |
|-----------------------------|
| Բետոն B20 դասի, 300մմ հաստ. |
| Խճի նախ. շերտ, 70մմ հաստ. |
| Բնահող |

| | | | | | | |
|---|---|---|-------------------------------|-------------------------------|------|--------|
|  | Ք. ԵՐԵՎԱՆ, ՄԱԼԱԹԻԱ-ՄԵԲԱՍՏԻԱ ՎԱՐՉԱԿԱՆ ՇՐՋԱՆ, Ա-3 ԹԱՂ. ՍՎԱՃՅԱՆ ՓՈՂ. 26 ԲԱԿԻ ՎԵՐԱԿԱՌՈՒՅՄԱՆ ԱՇԽԱՏԱՆՔՆԵՐ | | | Պայմանագիր ԵՔ-ՊԸԱՇՁԲ-15/31 | | |
| | | | ԿՈՆՍՏՐՈՒԿՏՈՐԱԿԱՆ ՄԱՍ | ՓՈՒԼ | ԹԵՐԹ | ԹԵՐԹԵՐ |
| ՏՆՕՐԵՆ | Ս. ԳԱԼՍՏՅԱՆ |  | | 4 ՏԵՂԱՆՈՅ ՊՏՏՎՈՂ | ԱՆ | Կ-2 |
| ՆԳՃ | Ա. ՀԱՅՐԱՊԵՏՅԱՆ |  | ԽԱՂԱՍԱՐՔ, ՆՅՈՒԹԱԾԱԽԻ ՄԱՍՆԱԳԻՐ | «ՄԵԳԱՍԵՏՐ» ՍՊԸ | | |
| | | | | | | |

ՓԼՅՏԵ ԽՏԱՐԱՆ, ՏԻՄԸ ԿՈՒՔՑ, ԴՐ 1:20

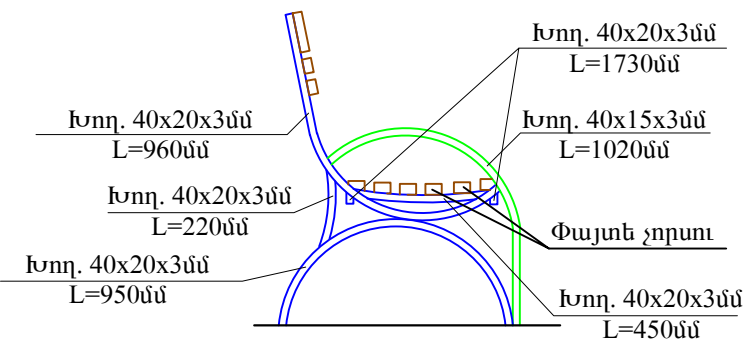


ՓԼՅՏԵ ԽՏԱՐԱՆ, ՏԻՄԸ ՀԵՏԵՎԻՑ, ԴՐ 1:20

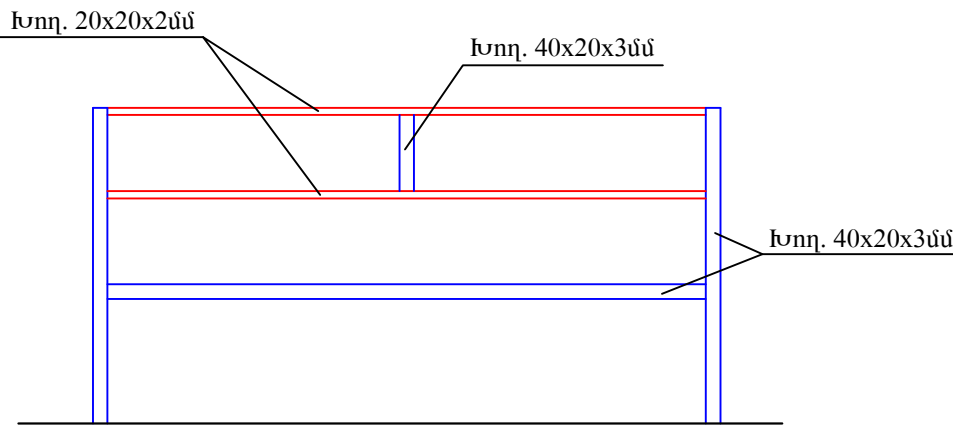
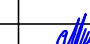


ԴՅՈՒԹՎԱԾՈՒԹՅԱՆ ԽԱՆՈՒԽ


| | | | |
|----|---|-----|-------|
| 1 | Նստարանի մետաղական հիմնակմախքի պատրաստում | տ | 0.033 |
| 2 | Ուղղանկյուն կտրվածքի խողովակ □40x20x3մմ | կգ | 22.41 |
| 3 | Ուղղանկյուն կտրվածքի խողովակ □40x15x3մմ | կգ | 4.47 |
| 4 | Քառակուսի կտրվածքի խողովակ □20x20x2մմ | կգ | 5.98 |
| 5 | Փայտե չորսու | մ³ | 0.025 |
| 6 | Հեղյուս+պնդողակ | հատ | 30 |
| 7 | Մետաղական տարրերի յուղաներկում | տ | 0.033 |
| 8 | Փայտե տարրերի յուղաներկում | մ² | 1.95 |
| 9 | Բնահողի կտրում ձեռքով | մ³ | 0.080 |
| 10 | Խճի շերտ | մ³ | 0.016 |
| 11 | Ուղքերի բետոնացում B12.5 դասի բետոնով | մ³ | 0.064 |

ՀԻՄԻ ԲԵՏՈՆԱՑՈՒՄ, ԴՐ 1:10

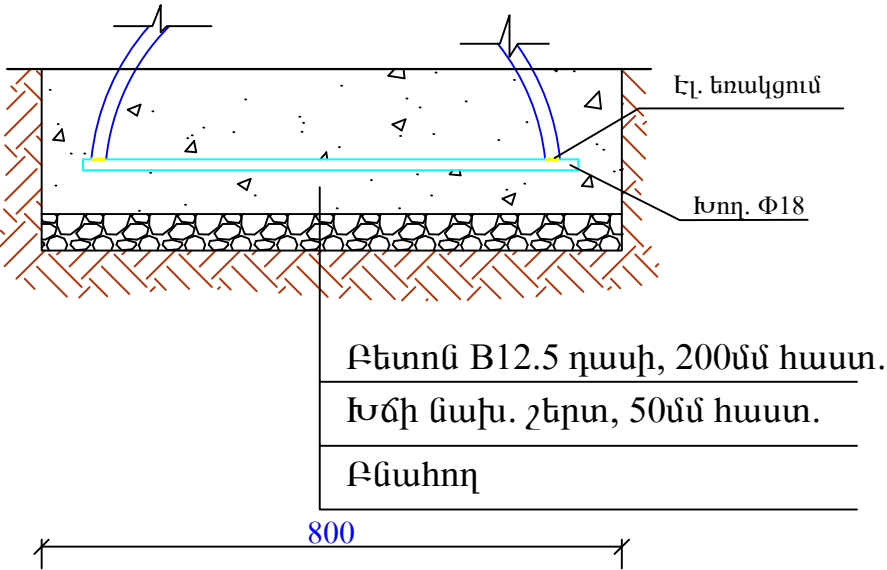


| | | | | | | | |
|---|---|---|----------------------|--|--|------|--------|
|  | Ք. ԵՐԵՎԱՆ, ՄԱԼԱԹԻԱ-ՍԵՔԱՍՏԻԱ ՎԱՐՉԱԿԱՆ ՇՐՋԱՆ, Ա-3 ԹԱՂ. ՍՎԱՃՅԱՆ ՓՈՂ. 26 ԲԱԿԻ ՎԵՐԱԿԱՌՈՒՑՄԱՆ ԱՇԽԱՏԱՆՔՆԵՐ | | | | Պայմանագիր ԵՔ-ՊԸԱՇՉԲ-15/31 | | |
| | | | ԿՈՆՍՏՐՈՒԿՏՈՐԱԿԱՆ ՄԱՍ | | ՓՈՒԼ | ԹԵՐԹ | ԹԵՐԹԵՐ |
| ՏՆՕՐԵՆ | Ս. ԳԱԼՍՏՅԱՆ |  | | | ՓԱՅՏԵ ՆՍՏԱՐԱՆ, ՆՅՈՒԹԱԾԱԽՍԻ ՄԱՍՆԱԳԻՐ | | ԱՆ |
| ՆԳՃ | Ա. ՀԱՅՐԱՊԵՏՅԱՆ | | «ՄԵԳԱՍԵՏՐ» ՍՊԸ | | | | |
| | | | | | | | |

ՄԵՏԱՊԿԱՆ ԼՒԿԱՐՆ, ՏԻՔԸ ԿՈՆՑԻՑ, Մ 1:20

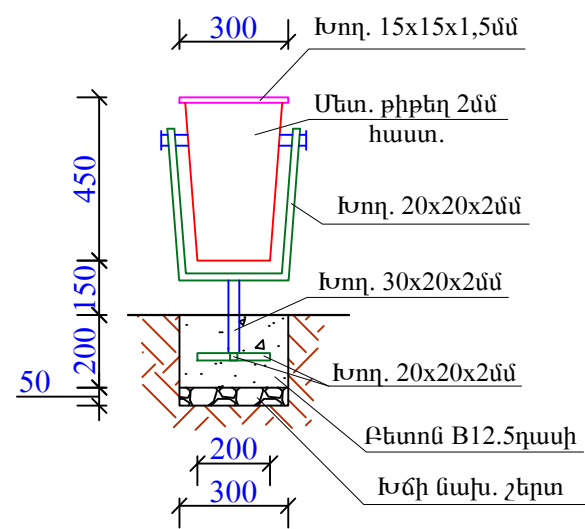

ՄԵՏԱՊԿԱՆ ԼՒԿԱՐՆ, ՏԻՔԸ ԿՈՆՑԻՑ, Մ 1:20



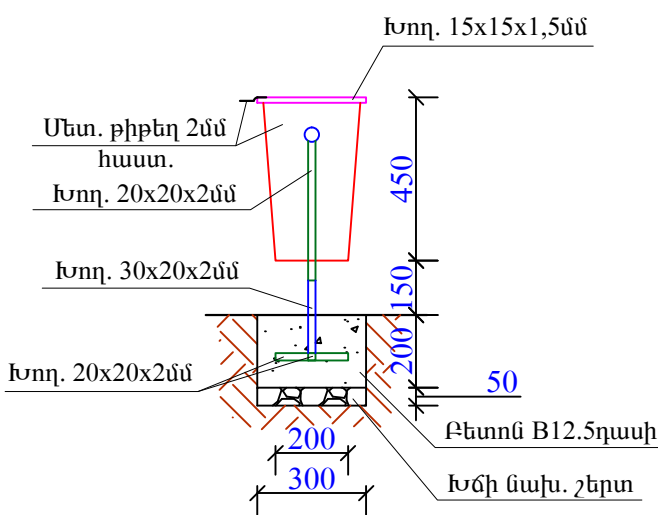


ՆՅՈՒԹԱԾԱՆՈՒ ՄԱՍՆԱԳԻՐ

| | | | |
|----|---|----|-------|
| 1 | Աղբամանի մետաղական հիմնակմախքի պատրաստում | տ | 0.003 |
| 2 | Ուղղանկյուն կտրվածքի խողովակ 30x20x2մմ | կգ | 0.56 |
| 3 | Քառակուսի կտրվածքի խողովակ 20x20x2մմ | կգ | 1.79 |
| 4 | Քառակուսի կտրվածքի խողովակ 15x15x1,5մմ | կգ | 0.798 |
| 5 | Մետաղական թիթեղ 2մմ հաստ., 0.7մ² | կգ | 10.99 |
| 6 | Մետաղական տարրերի յուղաներկում | տ | 0.003 |
| 7 | Մետաղական թիթեղի յուղաներկում | մ² | 1.40 |
| 8 | Բնահողի կտրում ձեռքով | մ³ | 0.023 |
| 9 | Խճի շերտ | մ³ | 0.005 |
| 10 | Ուղքի բետոնացում B12.5 դասի բետոնով | մ³ | 0.018 |

| | | | | | | |
|--------|---|--|---|-------------------------------|------|----------------|
| | Ք. ԵՐԵՎԱՆ, ՄԱԼԱԹԻԱ-ՄԵԲԱՍՏԻԱ ՎԱՐՉԱԿԱՆ ՇՐՋԱՆ, Ա-3 ԹԱՂ. ՍՎԱՃՅԱՆ ՓՈՂ. 26 ԲԱԿԻ ՎԵՐԱԿԱՌՈՒՅՄԱՆ ԱՇԽԱՏԱՆՔՆԵՐ | | | Պայմանագիր ԵՔ-ՊԸԱՇՁԲ-15/31 | | |
| | | | | ՓՈՒԼ | ԹԵՐԹ | ԹԵՐԹԵՐ |
| ՏՆՕՐԵՆ | Ս. ԳԱԼՍՏՅԱՆ | | ԿՈՆՍՏՐՈՒԿՏՈՐԱԿԱՆ ՄԱՍ | | | ՓՈՒԼ |
| ՆԳՃ | Ա. ՀԱՅՐԱՊԵՏՅԱՆ | | ՄԵՏԱՂԱԿԱՆ ԱՂԲԱՄԱՆ, ՆՅՈՒԹԱԾԱՆՈՒ ՄԱՍՆԱԳԻՐ | | | ԼՆ |
| | | | | | | Կ-4 |
| | | | | | | 6 |
| | | | | | | «ՄԵԳԱՍԵՏՐ» ՍՊԸ |

ՖՈՒՏԲՈԼԻ ԽՐՊԱՄ Մ 1:40

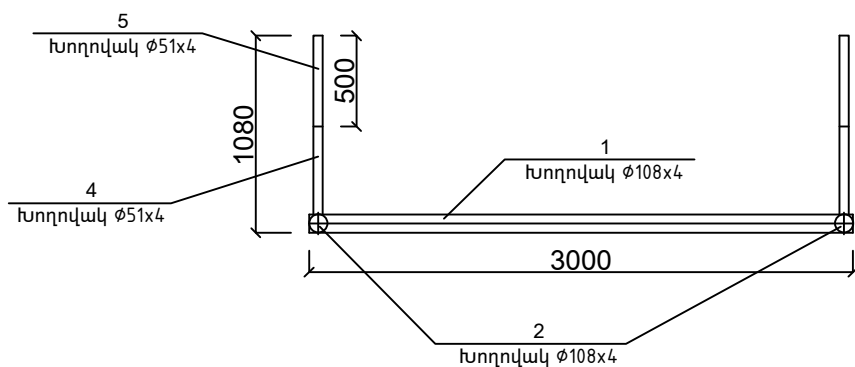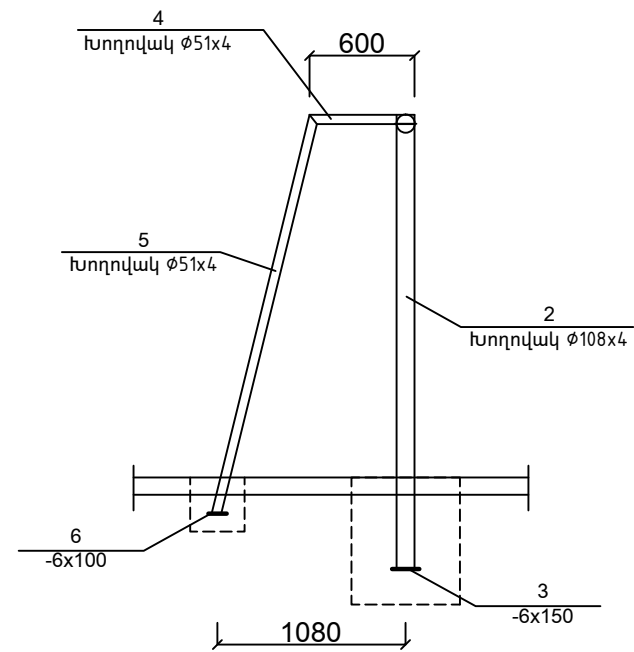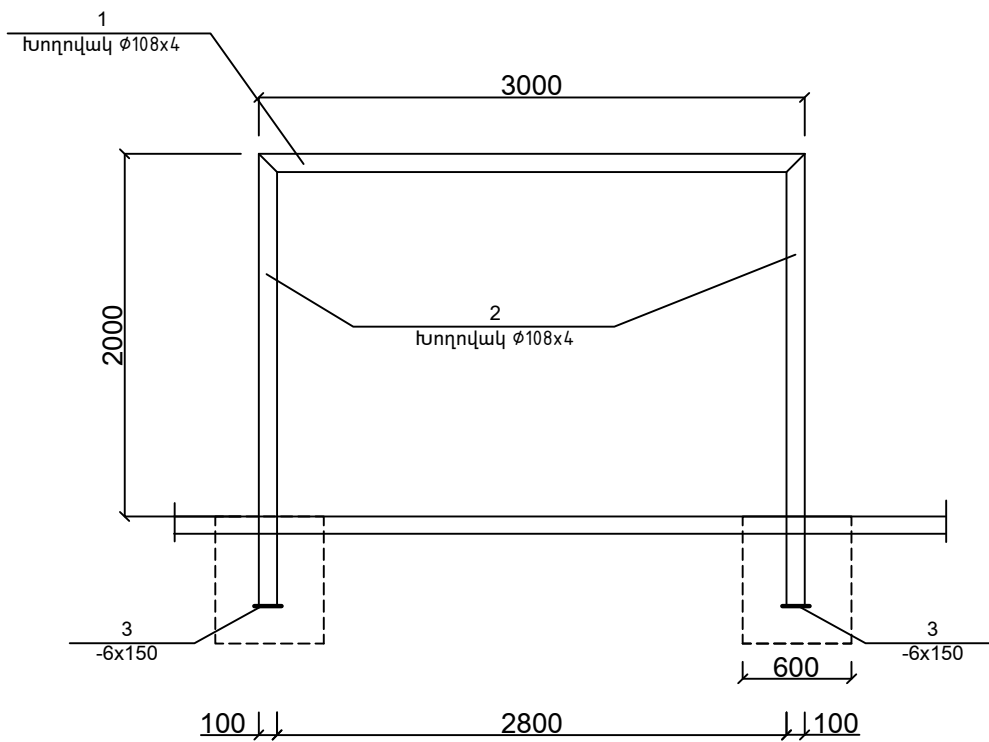

ՄԱՍՆԱԳԻՐ ՄԵԿ ՀԱՏԻ ՀԱՄԱՐ

| ԴԻՐՔ | ՆՇԱՆԱԿՈՒՄԸ | ԱՆՎԱՆՈՒՄԸ | ՔԱՆ. հատ | ԸՆԴՀԱՆ. ԿԳ. |
|----------|--|---|-------------|----------------|
| ԿԱՆԳՆԱԿ | | | | |
| 1 | ГОСТ10704-91 | ԽՈՂՈՎԱԿ $\varnothing 108 \times 4$ L = 3000 | 1 | 17.0 |
| 2 | ————— " ————— | ԽՈՂՈՎԱԿ $\varnothing 108 \times 4$ L = 2500 | 2 | 28.35 |
| 3 | ГОСТ19903-76 | -6X150 L = 150 | 2 | 2.2 |
| ԹԵՔԱՆՆԵՐ | | | | |
| 4 | ГОСТ 10704-91 | ԽՈՂՈՎԱԿ $\varnothing 51 \times 4$ L = 600 | 2 | 4.5 |
| 5 | ГОСТ 10704-91 | ԽՈՂՈՎԱԿ $\varnothing 51 \times 4$ L = 2265 | 2 | 17.1 |
| 6 | ГОСТ19903-76 | -6X100 L = 100 | 2 | 0.9 |
| 7 | ԲԵՏՈՆ ՀԻՄՔԵՐԻ ՀԱՄԱՐ B15 ՄԱԿՆԻՇԻ 0.6 մ³ | | | |






Ք. ԵՐԵՎԱՆ, ՄԱԼԱԹԻԱ-ՄԵԲԱՍՏԻԱ ՎԱՐՉԱԿԱՆ ՇՐՋԱՆ,
Ա-3 ԹԱՂ. ՄՎԱՃՅԱՆ ՓՈՂ. 26 ԲԱԿԻ ՎԵՐԱԿԱՌՈՒՅՄԱՆ
ԱՇԽԱՏԱՆՔՆԵՐ

Պայմանագիր
ԵՔ-ՊԸԱՇՁԲ-15/31

| | | | | | |
|----------------|----------------|-------------------------------------|------|------|--------|
| ՏՆՕՐԵՆ | Ս. ԳԱԼՍՏՅԱՆ | ԿՈՆՍՏՐՈՒԿՏՈՐԱԿԱՆ ՄԱՍ | ՓՈՒԼ | ԹԵՐԹ | ԹԵՐԹԵՐ |
| ՆԳՃ | Ա. ՀԱՅՐԱՊԵՏՅԱՆ | ՖՈՒՏԲՈԼԻ ԴԱՐՊԱՍ Մ 1:40, ՄԱՍՆԱԳԻՐ | ԱՆ | Կ-5 | 6 |
| «ՄԵԳԱՍԵՏՐ» ՍՊԸ | | | | | |



| | | | | | | | |
|---|---|---|----------------------|----------------|-------------------------------|--------|--|
|  | Բ. ԵՐԵՎԱՆ, ՄԱԼԱԹԻԱ-ՍԵՔԱՍՏԻԱ ՎԱՐՉԱԿԱՆ ՇՐՋԱՆ, Ա-3 ԹԱՂ. ՍՎԱՃՅԱՆ ՓՈՂ. 26 ԲԱԿԻ ՎԵՐԱԿԱՌՈՒՅՄԱՆ ԱՇԽԱՏԱՆՔՆԵՐ | | | | Պայմանագիր ԵԲ-ՊԸԱՇՁԲ-15/31 | | |
| | | | ԿՈՆՍՏՐՈՒԿՏՈՐԱԿԱՆ ՄԱՍ | ՓՈՒԼ | ԹԵՐԹ | ԹԵՐԹԵՐ | |
| ՏՆՕՐԵՆ | Ս. ԳԱԼՍՏՅԱՆ |  | | ԱՆ | Կ-6 | 6 | |
| ՆԳՃ | Ա. ՀԱՅՐԱՊԵՏՅԱՆ | | | «ՄԵԳԱՄԵՏՐ» ՍՊԸ | | | |
| | | | | | | | |

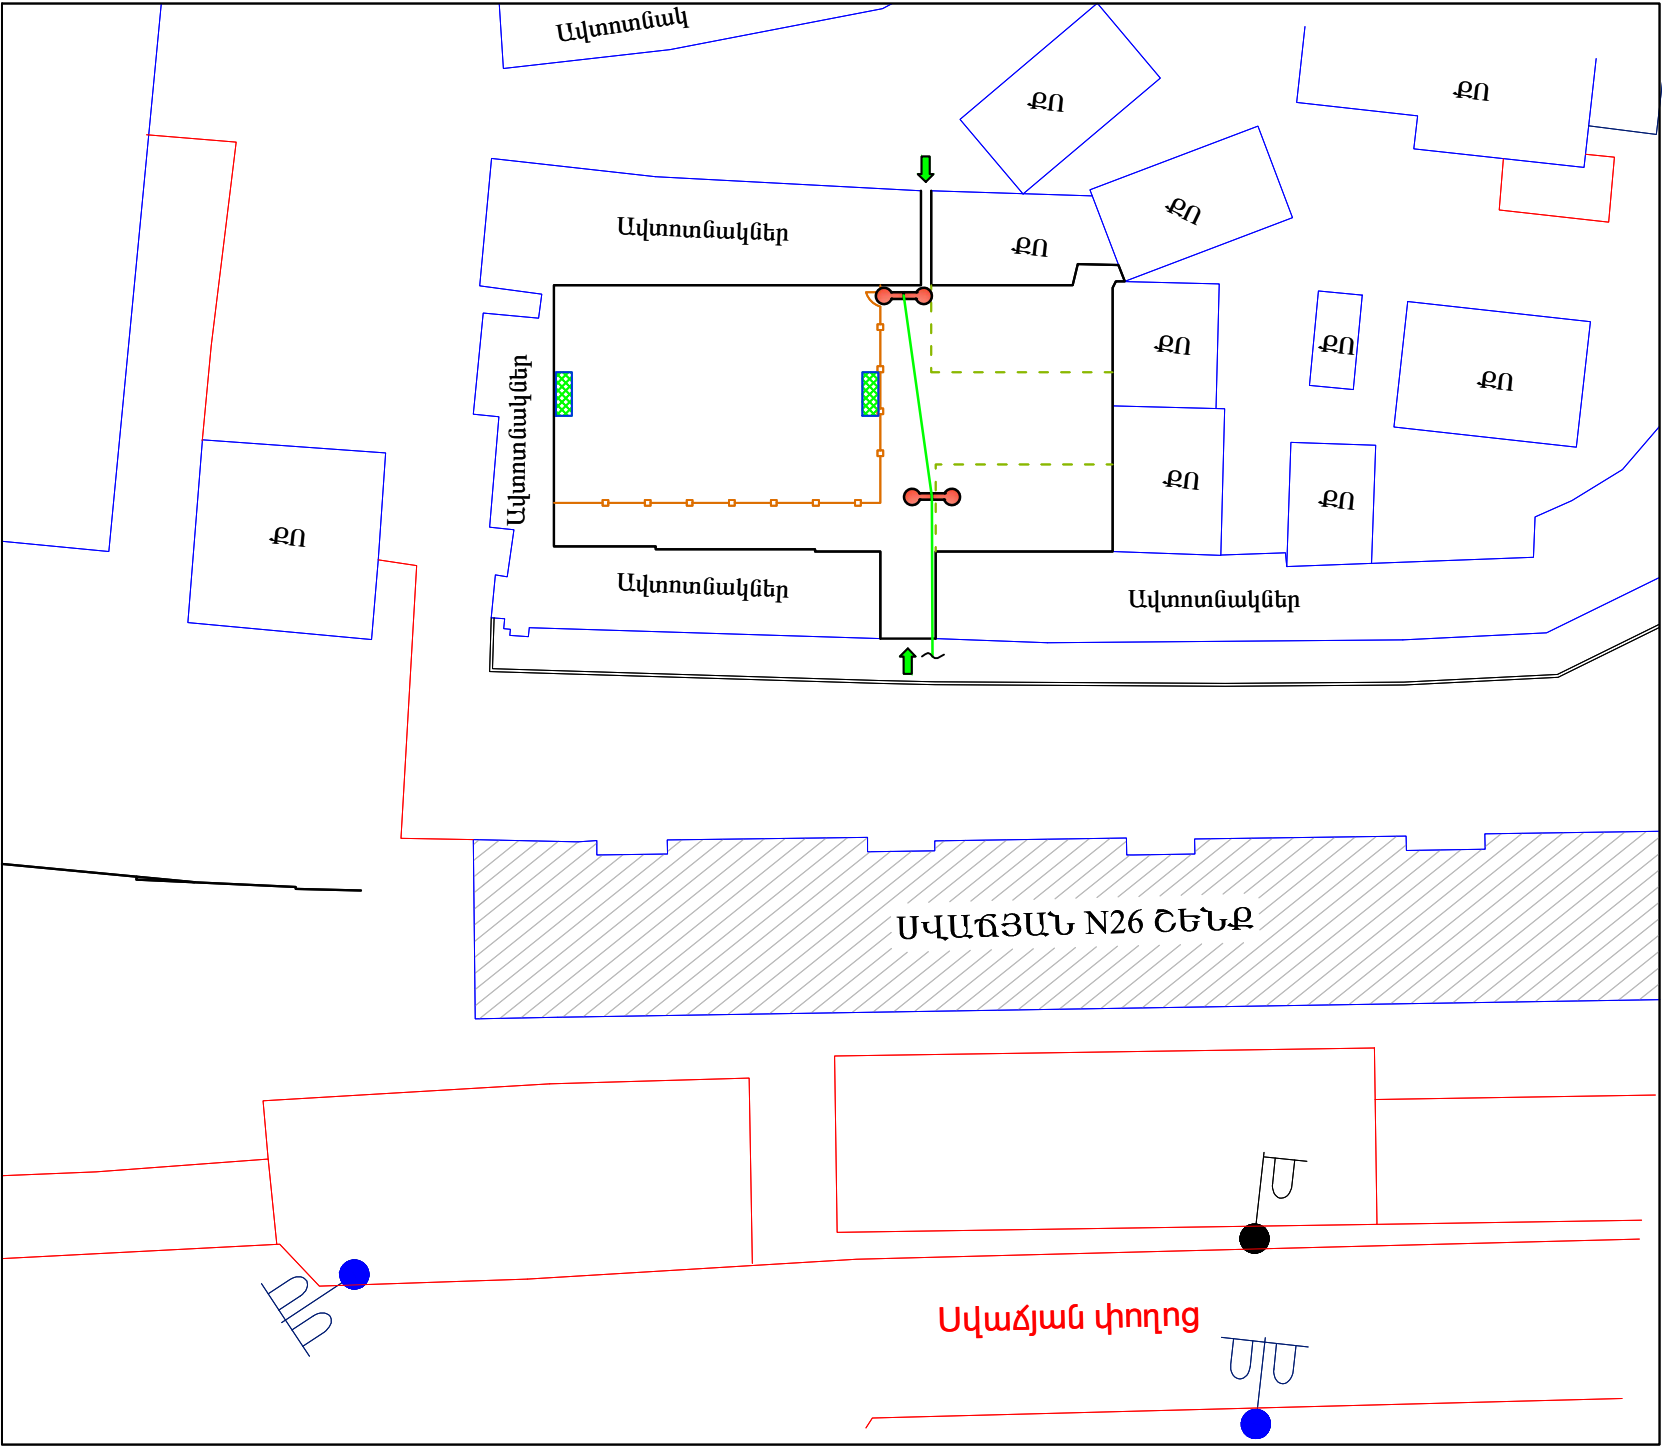


ՊԵՐՈՒՄԱՆ ՆՇԱՆՆԵՐ


- Լուսավորության երկեղջյուր հեմասյուն - 2 հաստ
- Մալուխ 2x4մ² - 60.0 գմ

| | | | | | | |
|-----|---|-------------|---|-------------------------------|------|------|
| | Ք. ԵՐԵՎԱՆ, ՄԱԼԱԹԻԱ-ՍԵՔԱՍՏԻԱ ՎԱՐՉԱԿԱՆ ՇՐՋԱՆ, Ա-3 ԹԱՂ. ՍՎԱՃՅԱՆ ՓՈՂ. 26 ԲԱԿԻ ՎԵՐԱԿԱՌՈՒՅՄԱՆ ԱՇԽԱՏԱՆՔՆԵՐ | | | Պայմանագիր ԵԲ-ՊԸԱՇՁԲ-15/31 | | |
| | ՏՆՕՐԵՆ | Ս. ԳԱԼՍՏՅԱՆ | | ԷԼԵԿՏՐԱԼՈՒԽԱՎՈՐՈՒԹՅԱՆ ՄԱՍ | ՓՈՒԼ | ԹԵՐԹ |
| ՆԳՃ | Ս. ԹՈՒՆՅԱՆ | | ԼՈՒՍԱՎՈՐՈՒԹՅԱՆ ՀԵՆԱՍՅՈՒՆԵՐԻ ՏԵՂԱԿԱՅՄԱՆ ՀԱՏԱԿԱԳԻԾ, Մ 1:500 | ԱՆ | ԷԼ-1 | 2 |
| | | | | «ՍԵԳԱՍԵՏՐ» ՍՊԸ | | |

(հիմքի պաշտպանիչ բետոնը ցույց տված չէ)

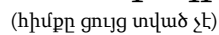

U 1:20

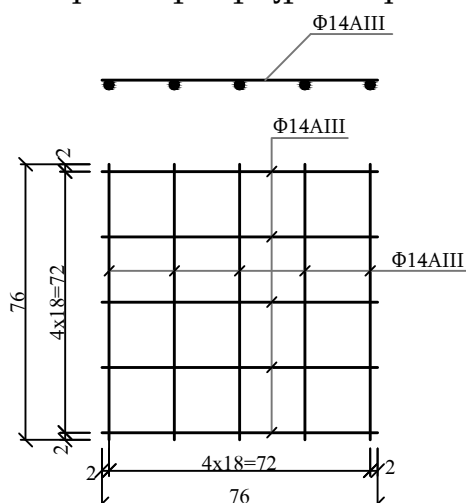

Technical drawing of a square foundation slab. The drawing shows a central square slab with a side length of 80 units, surrounded by a concrete base with a total width of 100 units. The slab is labeled with a scale of 1:20. The concrete base is labeled with a strength class of B20 and a reinforcement class of F100. The drawing also shows a cross-section of the slab, indicating a thickness of 100 units. The slab is supported by a foundation, which is shown with a cross-section of 100 units. The drawing includes labels for the slab, the concrete base, and the foundation, as well as dimensions for the slab, the concrete base, and the foundation.

Մ 1:20

Հալած քետոն հիմք
B20 դասի, F100 ստորակալ.

Հակադարձ լիցք
նույն գրունտով

Քավածքային
ջրամեկուսացում

Տոփանած խճային
հիմնատակ

Հենարանի
սահմանը

100

80

10


 
100

80

10

| Հ/հ | Աշխատանքի անվանումը | Չափի միավ. | Քանակ |
|-----|---|----------------|-------|
| 1. | Փոստրակի փորում ձեռքով: | մ ³ | 1.21 |
| 2. | Խճային հիմնատակի տեղադրում և տոփանում h=10սմ: | մ ³ | 0.1 |
| 3. | Միաձ. բետոնե հիմքի տեղադրում, B20 դասի: | մ ³ | 0.512 |
| 4. | Բետոնե հիմքի ջրամեկուսացում տաք հեղուկ բիտումով: | մ ² | 3.2 |
| 5. | Որմնակապային ամրանի տեղադրում Φ14AIII, l=7.6մ, m=9.18կգ: | հատ | 2 |
| 6. | Հիմնամասի խողովակի մոնտաժում՝ Φ133x4մմ, L=0.7մ: | հատ | 1 |
| 7. | Հենապան մոնտաժում Φ108x5մմ, L=6.8մ: | հատ | 1 |
| 8. | Բարձակ Φ40x3մմ, L=2.0մ: | հատ | 2 |
| 9. | Լուսատու ЖКУ 99-250: | հատ | 2 |
| 10. | Լամպ DHaT-250: | հատ | 2 |
| 11. | Լայնակ՝ L 50x50x5մմ, L=0.5մ, m=1.885կգ: | հատ | 1 |
| 12. | Մեկուսիչ ճենապակե: | հատ | 2 |
| 13. | Լուսատուների զրոյակցում: | հատ | 2 |
| 14. | Հողանցման էլեկտրոդ L 50x50x5մմ, L=2մ, m=7.54կգ: | հատ | 1 |
| 15. | Հողանցման շերտապողպատ 40x4մմ, L=8մ, m=7.54կգ: | հատ | 1 |
| 16. | Բաժանիչ տոփ: | հատ | 1 |
| 17. | Ավտոմատ անջատիչ: | հատ | 2 |
| 18. | Լուսատուների լիցքավորում հաղորդալարերով: | հատ | 2 |
| 19. | Հենապան ներկում: | մ ² | 2.93 |
| 20. | Գրունտի հակադարձ լիցք ձեռքով: | մ ³ | 0.6 |
| 21. | Ավելորդ գրունտի կույտավորում, բարձում ինքնաթափ և տեղափոխում լցակույտ: | մ ³ | 0.61 |

1. Գծագրում տրված է արտաքին լուսավորության երկեղջյուր հենասյան տիպային գծագիրը:
2. Հենասյան հիմքը իրականացվում է B20դասի և F100 սահմակայունությամբ ծանր բետոնից:
3. Հիմքի գրունտի հետ շփվող մակերեսները ջրամեկուսավում է տաք հեղուկ բիտումով:
4. Որմնակապային ամրանները նախատեսված են պարբերական պրոֆիլի Փ14AIII դասի՝ միմյանց միացվում են եռակցման միջոցով, այնուհետև հիմնամասի պողպատե խողովակին Փ133x4մմ, L=0.7մ:
5. Հուսավորության հենասյան կողո խողովակը իրենից ներկայացնում է Փ108x5մմ, L=6.8մ:
6. Հիմքի բետոնի ամրանալուց հետո հենասյունը ինքնազանց սլաքավոր ամբարձիչով մոնտավում է հիմնամասի խողովակի մեջ և եռակցվում դրան:
7. Չափերը տված են «սմ»-ով:

| | | | | | | |
|---|---|---|--|-------------------------------|------|--------|
|  | Ք. ԵՐԵՎԱՆ, ՄԱԼԱԹԻՎ-ՍԵՔԱՍՏԻՎ ՎԱՐՉԱԿԱՆ ՇՐՋԱՆ, Ա-3 ԹԱՂ. ՍՎԱՃՅԱՆ ՓՈՂ. 26 ԲԱԿԻ ՎԵՐԱԿԱՌՈՒՅՄԱՆ ԱՇԽԱՏԱՆՔՆԵՐ | | | Պայմանագիր ԵԸ-ՊԸԱՇՁԲ-15/31 | | |
| | | | ԷԼԵԿՏՐԱԼՈՒՍԱՎՈՐՈՒԹՅԱՆ ՄԱՍ | ՓՈՒԼ | ԹԵՐԹ | ԹԵՐԹԵՐ |
| ՏՆՕՐԵՆ | Ս. ԳԱԼՍՏՅԱՆ |  | ԼՈՒՍԱՎՈՐՈՒԹՅԱՆ ԵՐԿԵՂՋՅՈՒՐ | ԱՆ | ԷԼ-2 | 2 |
| ՆԳՃ | Ս. ԹՈՒՆՅԱՆ | | ԲԱՐՉԱԿՈՎ ՀՆԵԱՍՅԱՆ ՍՈՆՏԱՄԻՍՏԱՆ ՏԵՊԼԱՆԻ, ԳՆԱԳԵՐ | «ՄԵԳԱՄԵՏՏՐ» ՍՊԸ | | |