ՀԵՆԱՊԱՏԻ ԿՏՐՎԱԾՔ H=0,5 մ
Մ1:20

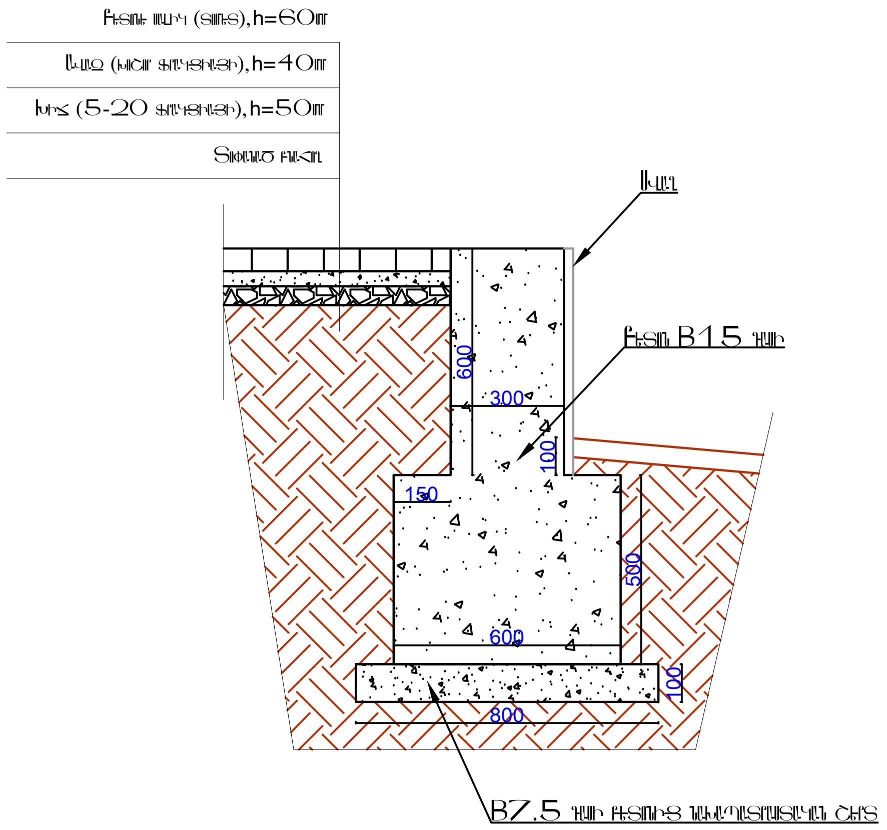
Բետոնե սալիկ (ՏՈՒԵՏ), h=60մմ
Ավազ (խոշոր ֆրակցիայի), h=40մմ
Խիճ (5-20 ֆրակցիայի), h=50մմ
Տոփանած բնահող
Սվաղ
Բետոն B15 դասի
600
300
100
150
500
600
100
800
B7.5 դասի բետոնե նախապատրաստական շերտ

ՀԵՆԱՊԱՏԻ ԿՏՐՎԱԾՔ H=1,0 մ
Մ1:20

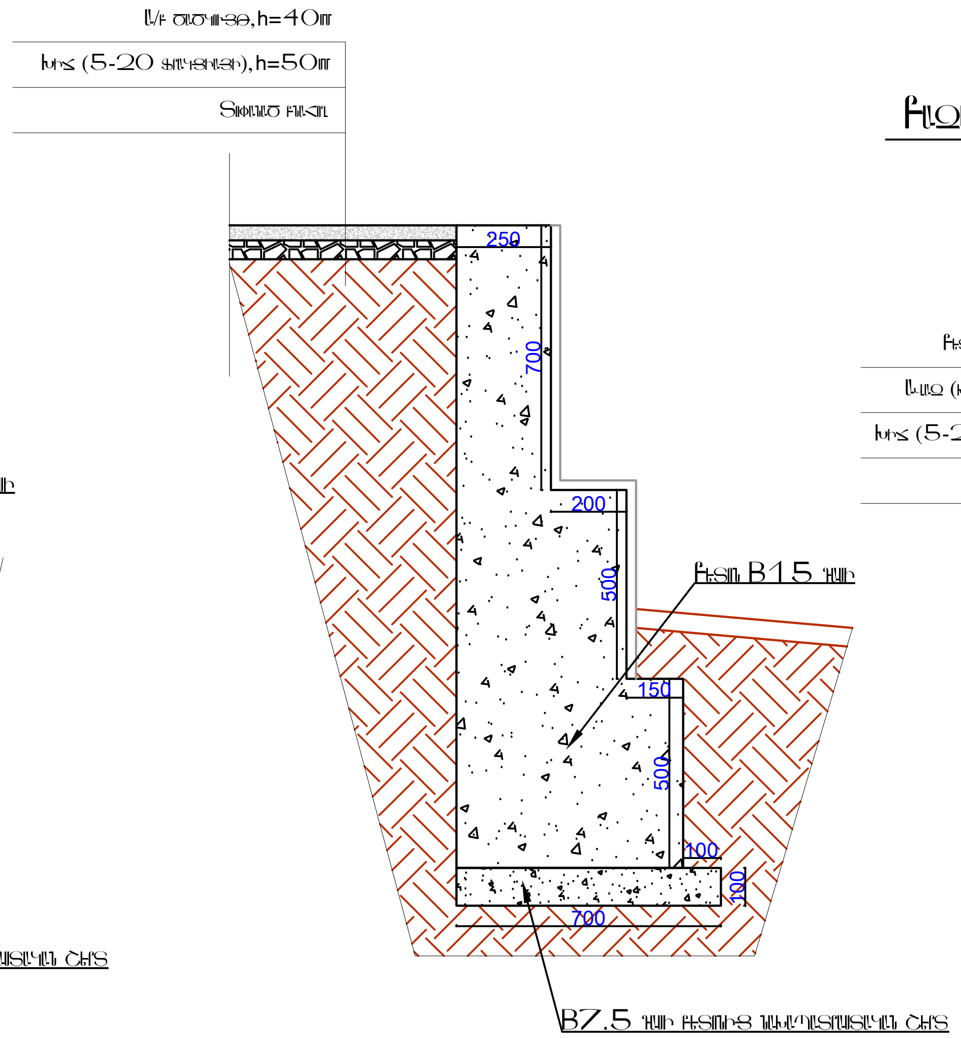
Ա/Բ ծածկույթ, h=40մմ
Խիճ (5-20 ֆրակցիայի), h=50մմ
Տոփանած բնահող
250
700
200
500
Բետոն B15 դասի
150
500
100
100
700
B7.5 դասի բետոնե նախապատրաստական շերտ

ԱՍՏԻՃԱՆԻ ԿՏՐՎԱԾՔ
Մ1:25

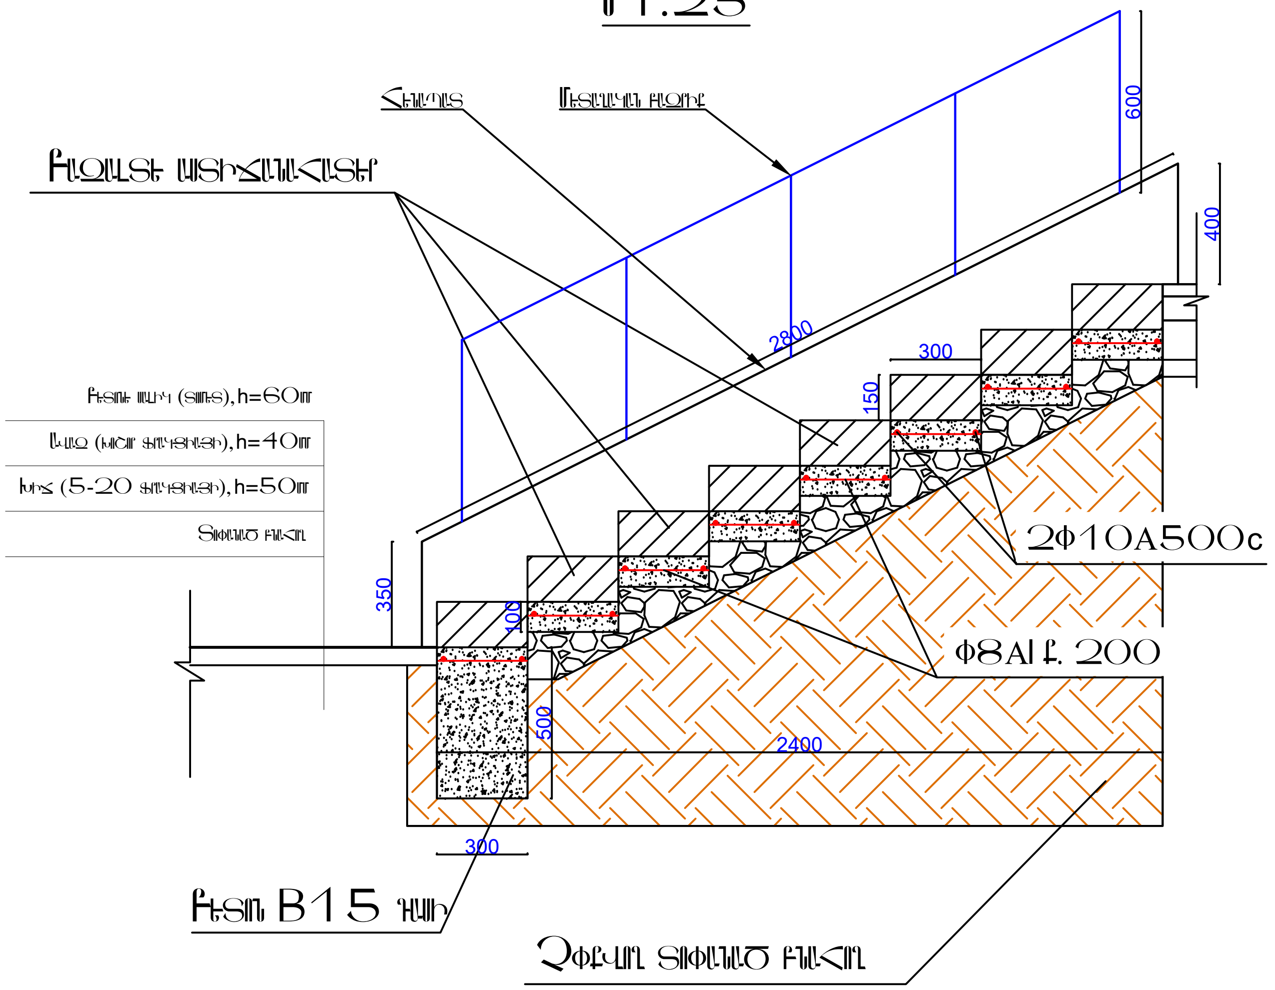
Հենապատ
Մետաղական բազրիք
Բազալտե աստիճանահատեր
600
400
2800
300
150
Բետոնե սալիկ (ՏՈՒԵՏ), h=60մմ
Ավազ (խոշոր ֆրակցիայի), h=40մմ
Խիճ (5-20 ֆրակցիայի), h=50մմ
Տոփանած բնահող
2Φ10A500c
350
100
Φ8AI ք. 200
500
2400
300
Բետոն B15 դասի
Չափավոր տոփանած բնահող

ԹԵՔԱՀԱՐԹԱԿԻ ԿՏՐՎԱԾՔ
Մ1:50

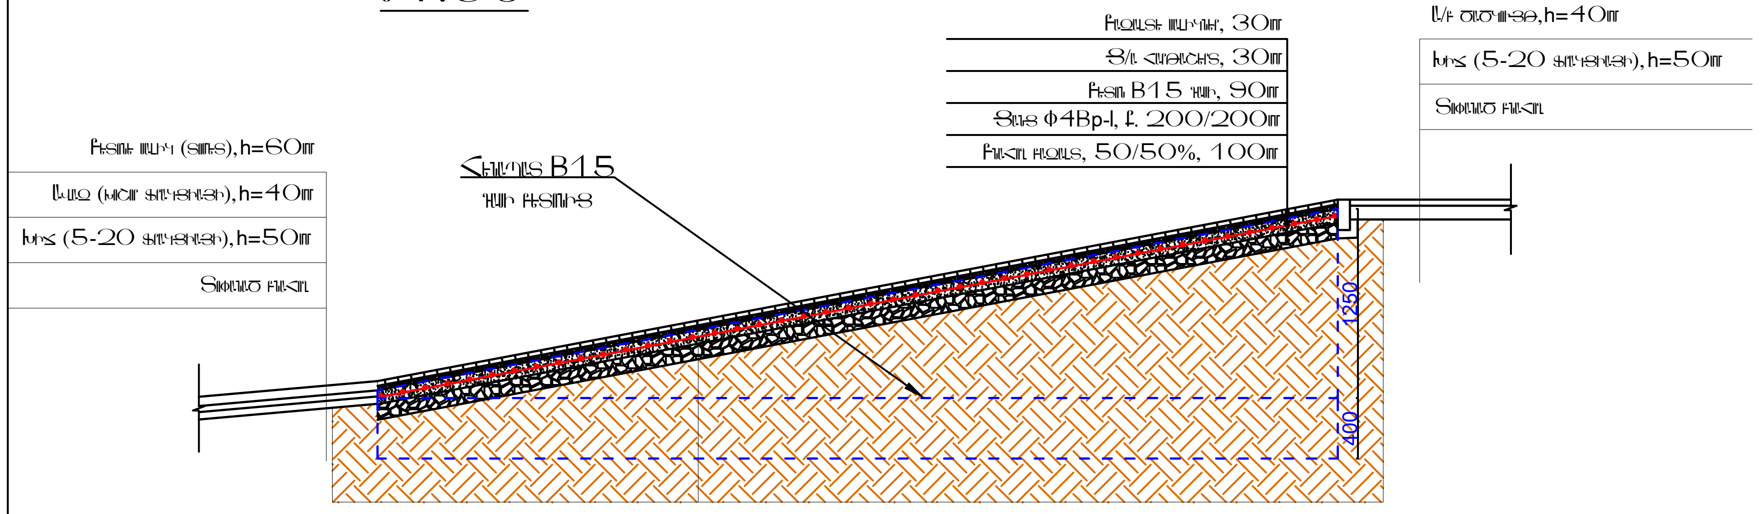
Բազալտե սալիկ, 30մմ
Ց/Ա հարթաշերտ, 30մմ
Բետոն B15 դասի, 90մմ
Ցանց Φ4Bp-I, ք. 200/200մմ
Բնահող խճավազ, 50/50%, 100մմ
Ա/Բ ծածկույթ, h=40մմ
Խիճ (5-20 ֆրակցիայի), h=50մմ
Տոփանած բնահող
Բետոնե սալիկ (ՏՈՒԵՏ), h=60մմ
Ավազ (խոշոր ֆրակցիայի), h=40մմ
Խիճ (5-20 ֆրակցիայի), h=50մմ
Տոփանած բնահող
Հենապատ B15
դասի բետոնից
1250
400

Megametr	Ք. ԵՐԵՎԱՆ, ՄԱԼԱԹԻԱ-ՍԵԲԱՍՏԻԱ ՎԱՐՉԱԿԱՆ ՇՐՋԱՆ, Հ/Ա Ա-3 ԹԱՂ. ԱՆԴՐԱՆԻԿԻ ՓՈՂ. ՀՀ 35, 37 ՇԵՆՔԵՐԻ ԲԱԿԻ ՎԵՐԱԿԱՌՈՒՑՄԱՆ ԱՇԽԱՏԱՆՔՆԵՐ		Պատվեր N ԵՔ-ԴԼԱՇՉՔ-14/49-1
		ՃԱՐՏԱՐԱՊԵՏԱԿԱՆ ՄԱՍ	ՓՈՒԼ | ԹԵՐԹ | ԹԵՐԹԵՐ
ՆԽՃ	Ա. ԴԱՎԹՅԱՆ	ԿՏՐՎԱԾՔՆԵՐ ԵՎ ՀԱՆԳՈՒՅՑՆԵՐ /2/	ԱՆ | ՃՇ-17 | 17
			«ՄԵԳԱՄԵՏՐ» ՍՊԸ