



ՀԱՏԱԿԱԳԻԾ Ս 1:400

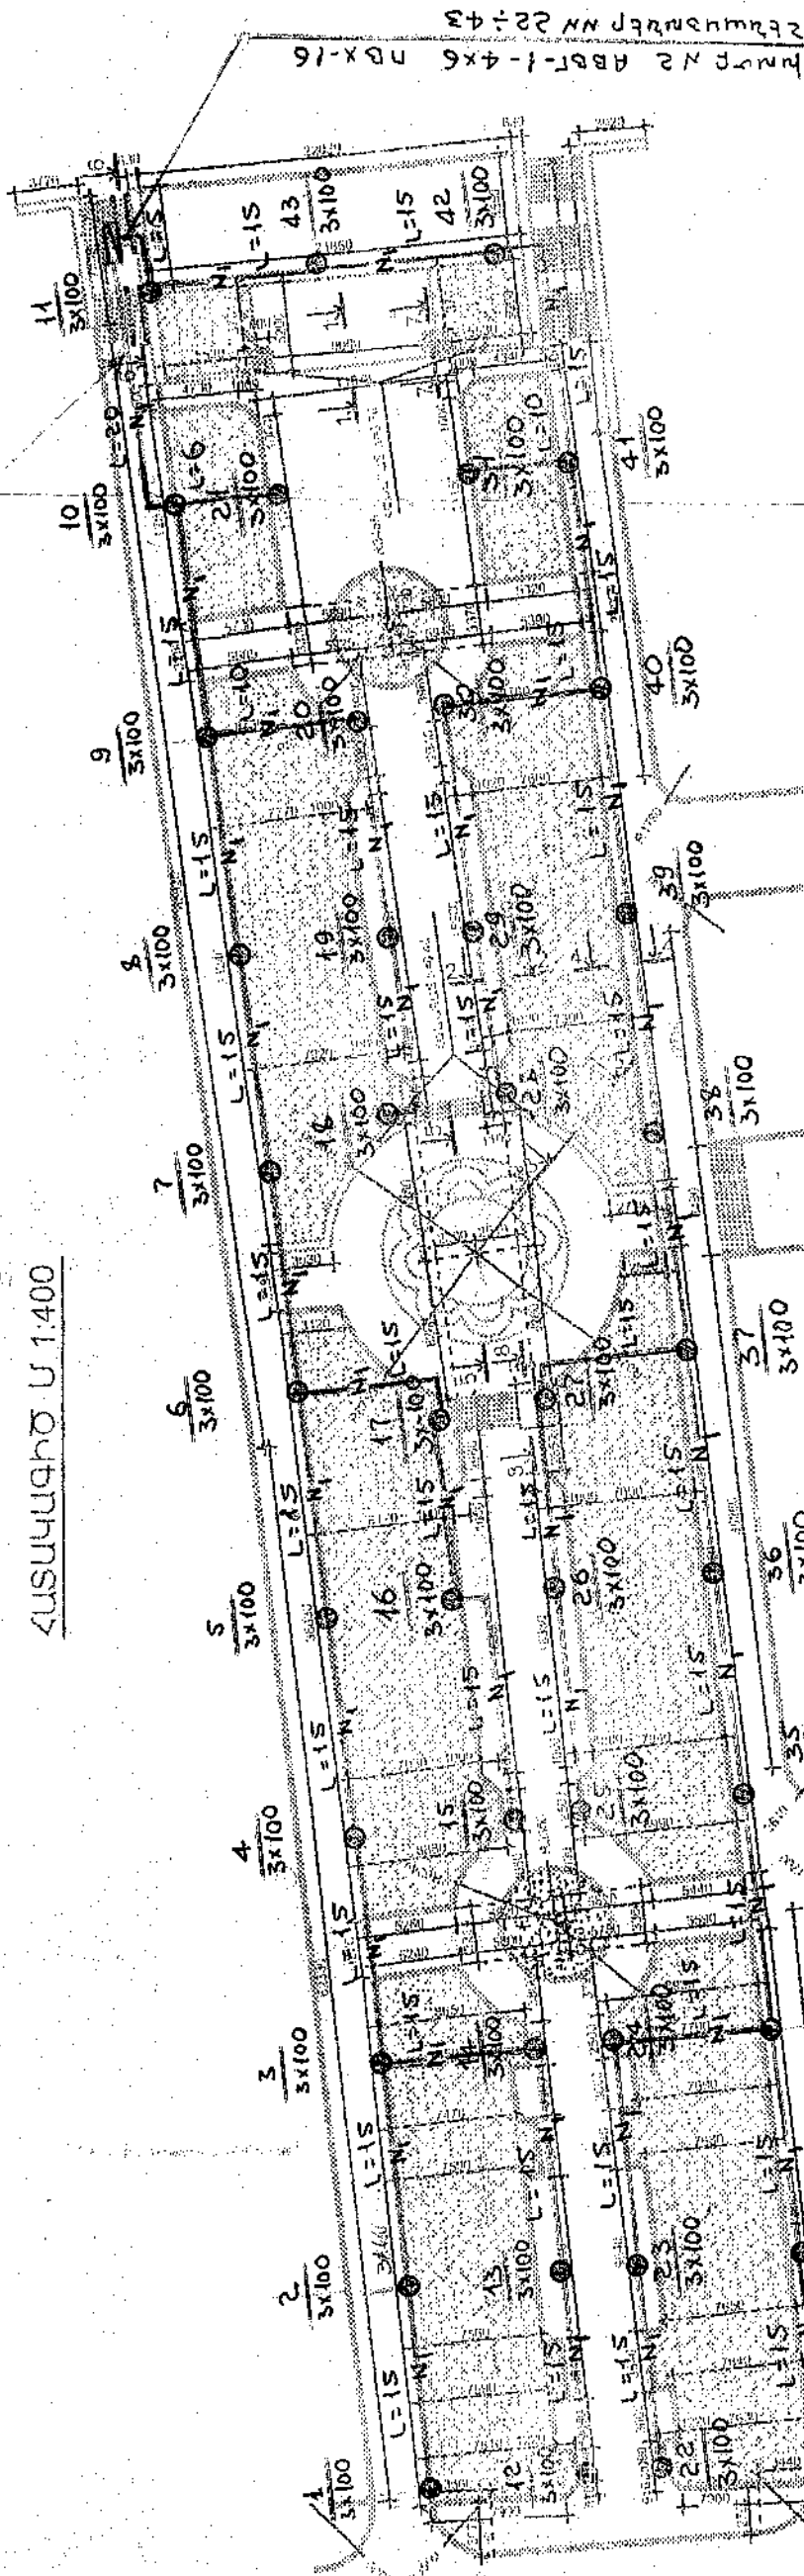

ՆԱԽԱԿԵՐԱԿԱՆ ՆՊԱՆՆԵՐ







«ՄԱՐՈՒ ԵՎ ԴՈՒՍՏՐԵՐ» ՍՊԸ