


ՀԱՏԱԿԱԳԻԾ Ս 1:400

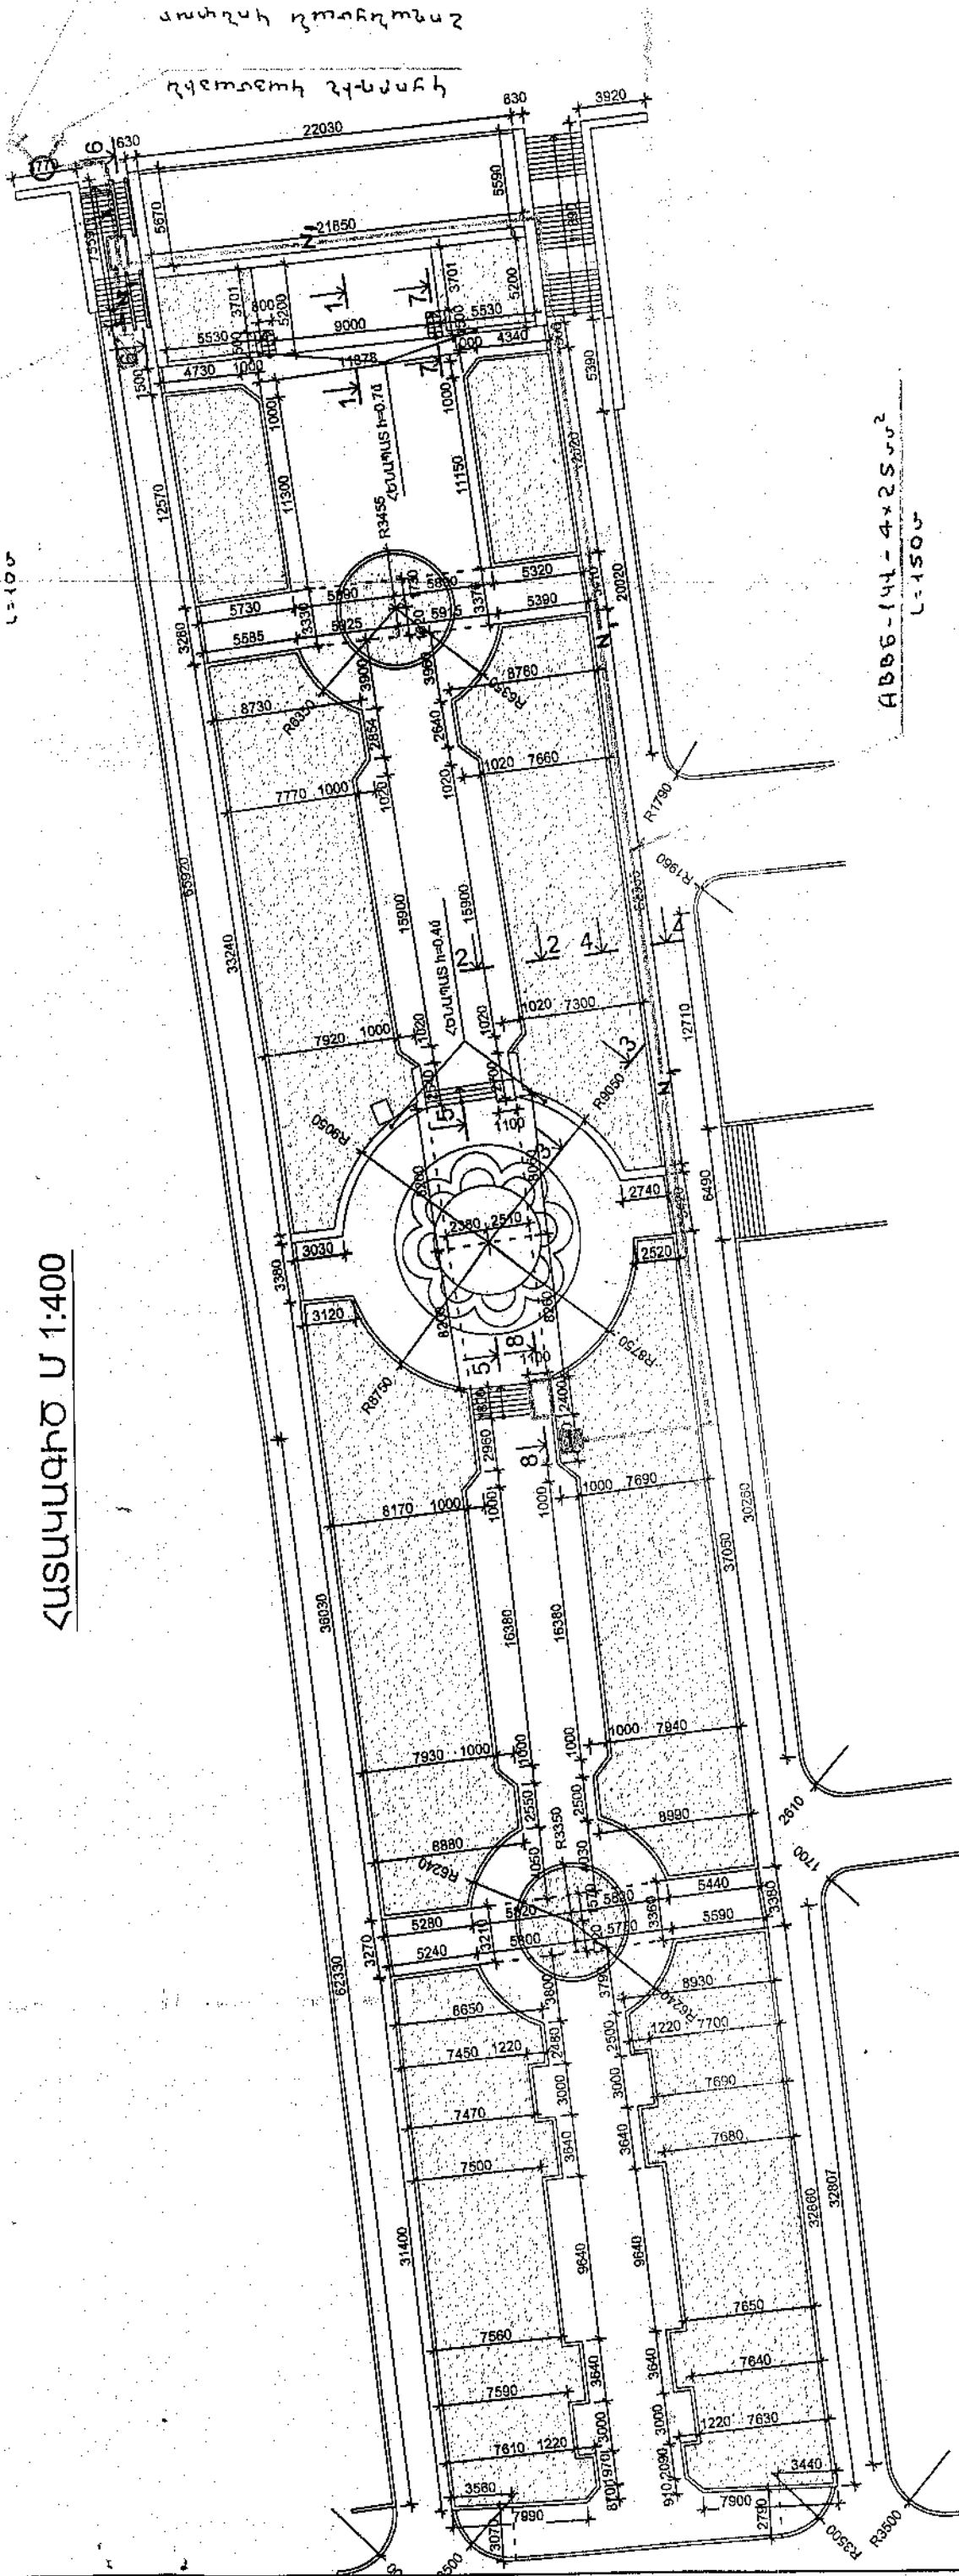




«ՄԱՐԿԱ ԵՎ ԳՈՐԾԱՆՈՒՄ» ՍՊԸ