ԱՄՐԱՆԱՅԻՆ ԿԱՐԿԱՍՆԵՐԻ ՏԵՂԱԿԱՊՄԱՆ ՀԱՆԳՈՒՅՑՆԵՐ

ՏԱՐԱԾԱԿԱՆ ԿԱՐԿԱՍՆԵՐԻ ԵՌԱԿԾՄԱՆ ՀԱՆԳՈՒՅՑՆԵՐ

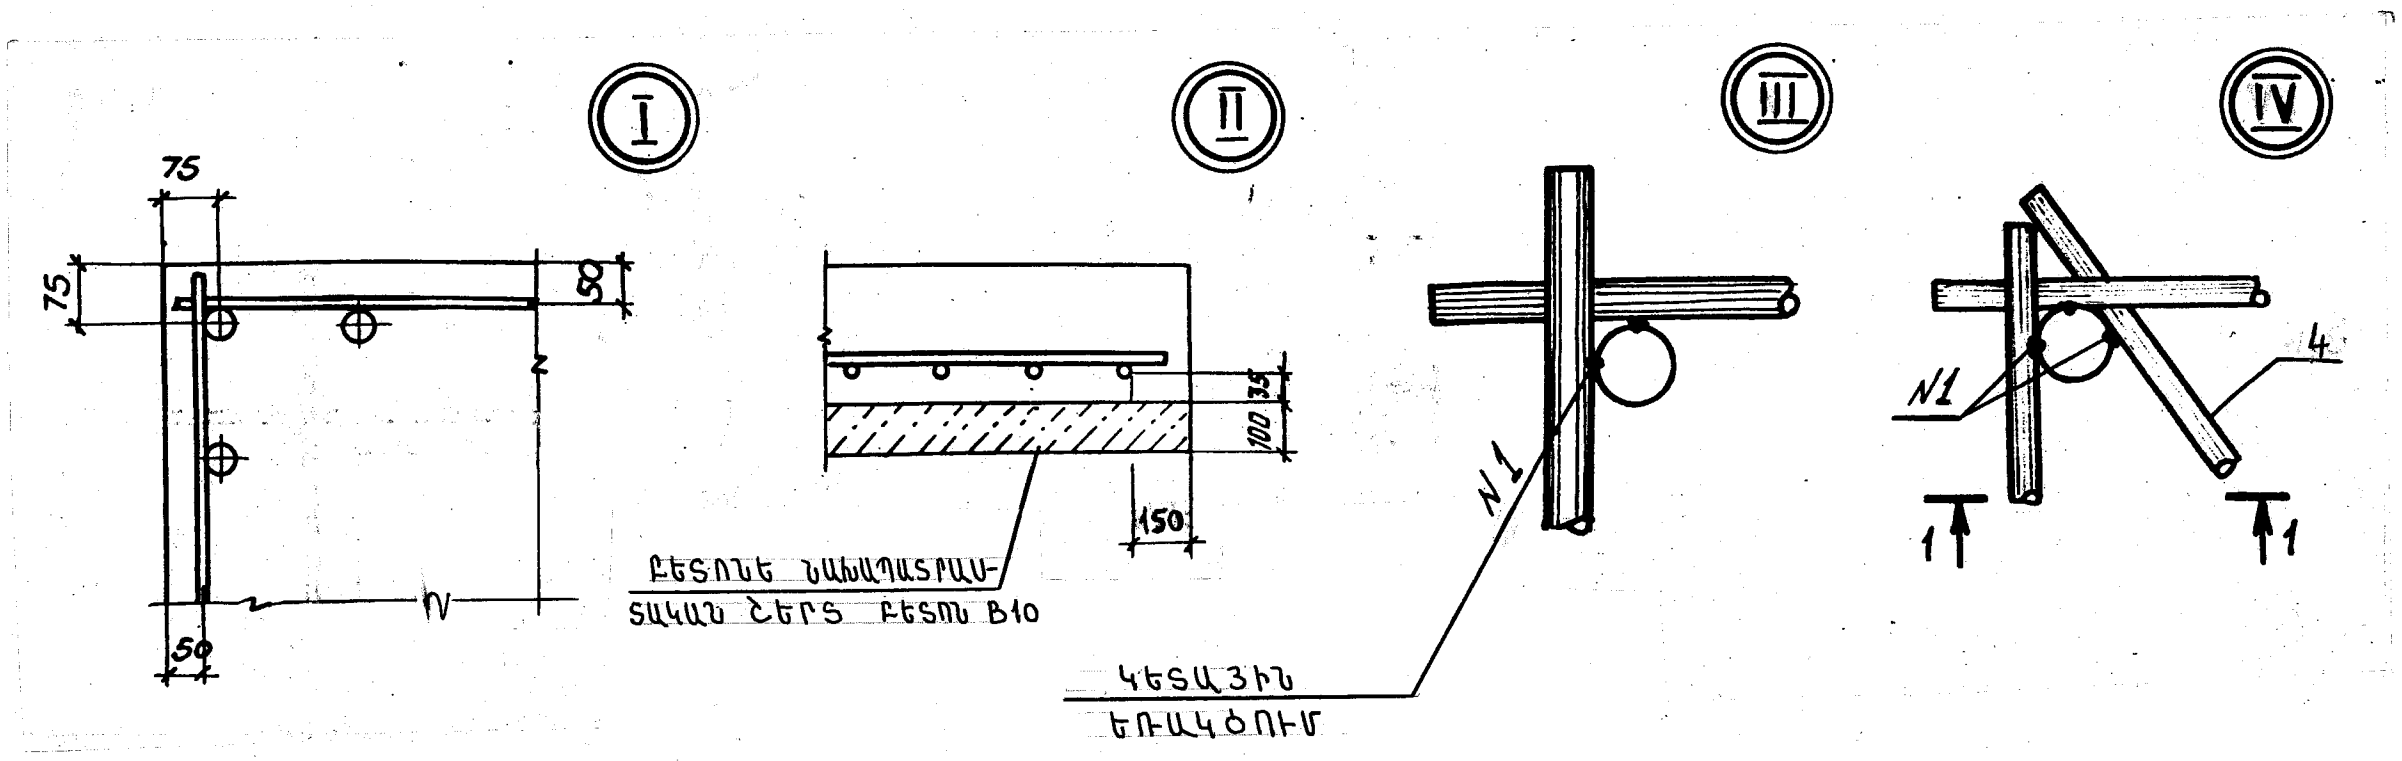

1 — 1

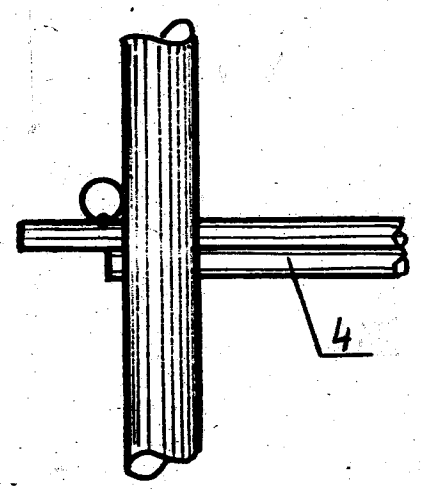

ՏՆՕՐԵՆ	Մ.ՀՈՒՄՆՅԱՆ		ՀՀ ՎԱՅՈՑ ՁՈՐԻ ՄԱՐԶԻ ՎԱՅՔ ՀԱՄԱՅՆՔԻ <<ԱՐԵՎԻԿ>> ՄԱՐԶԱԴԱՇՏԻ ՀԻՄՆԱՆՈՐՈԳՈՒՄ		
ՆԳՃ	Ն.ՄՏԵՓԱՆՅԱՆ				
ՍՏՈՒԳԵՑ	Ն.ՄՏԵՓԱՆՅԱՆ		ՃԱՐՏԱՐԱՊԵՏԱՇԻՆԱՐԱՐԱԿԱՆ ՄԱՍ	ՓՈՒԼ	ԹԵՐԹ	ԹԵՐԹԵՐ
				ԱՆ	ՃԾ-11	23
			ԱՄՐԱՆԱՅԻՆ ԿԱՐԿԱՄՆԵՐԻ ՏԵՂԱԿԱՊՄԱՆ ՀԱՆԳՈՒՅՑՆԵՐ:	«ՄԱՌԱ ԵՎ ԴՈՒՍՏՐԵՐ» ՍՊԸ	