2–2

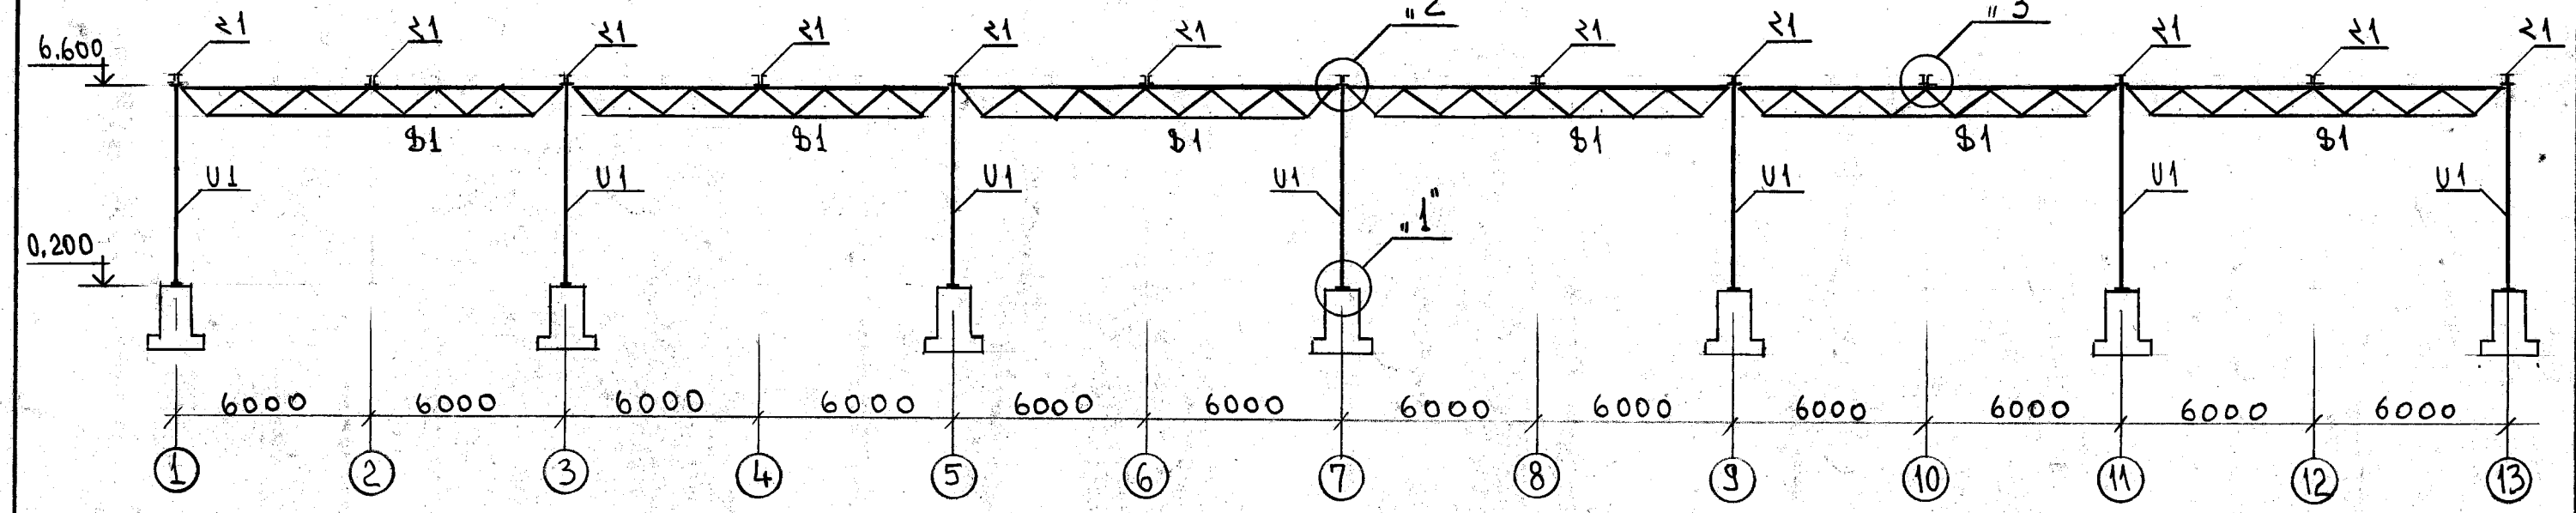

3–3

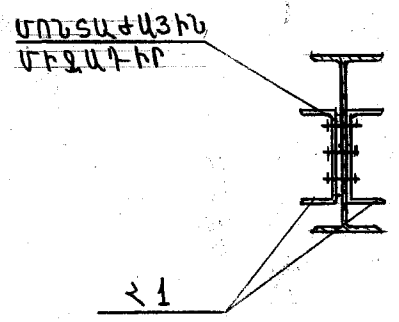

ԴԵՏԱԼ 7

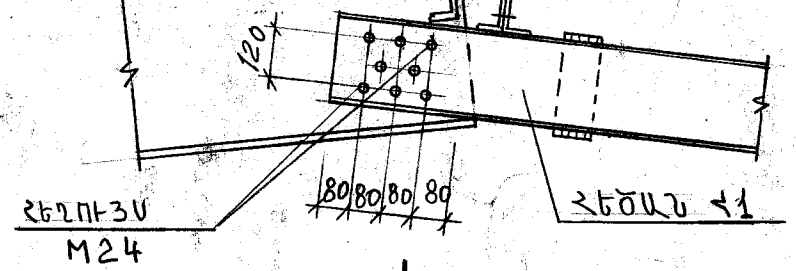

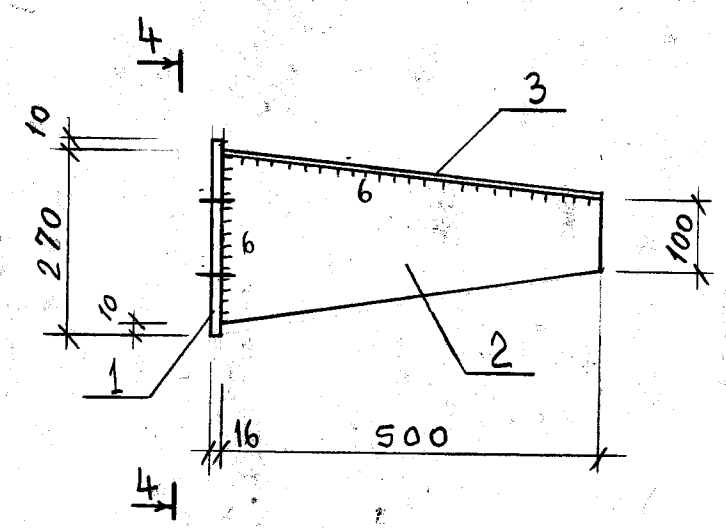

4–4

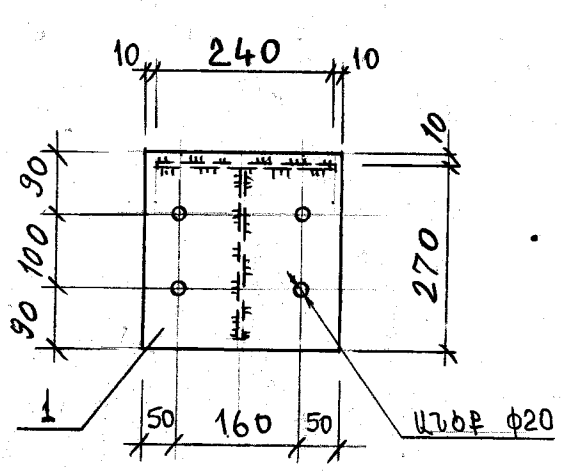

ՍԱՍՆԱԳԻՐ ՍԵԿ ԷԼԵՄԵՆՏԻ ՀԱՄԱՐ

Տարրական	Գծագրի	Դիրք	Նշանակում	Անվանում	Քան. Հատ	Ծանոթ
				ԴԵՏԱԼ 7 1		24,9 կգ
				ՄԱՆՐԱՄԱՍՆԵՐ		
		1		-260×16; ℓ=280	1	9,2 կգ
		2		-260×8; ℓ=500	1	8,2 կգ
		3		-240×8; ℓ=500	1	7,5 կգ

ՏՆՕՐԵՆ	Մ.ՀՈՒՄՆՅԱՆ		ՀՀ ՎԱՅՈՑ ՁՈՐԻ ՄԱՐԶԻ ՎԱՅՔ ՀԱՄԱՅՆՔԻ <<ԱՐԵՎԻԿ>> ՄԱՐԶԱԴԱՀՇԻ ՀԻՄՆԱՆՈՐՈԳՈՒՄ			
ՆԳՁ	Ն.ՍՏԵՓԱՆՅԱՆ					
ՍՏՈՒԳԵՑ	Ն.ՍՏԵՓԱՆՅԱՆ		ՃԱՐՏԱՐԱՊԵՏԱՇԻՆԱՐԱՐԱԿԱՆ ՄԱՍ	ՓՈՒԼ	ԹԵՐԹ	ԹԵՐԹԵՐ
				ԱՆ	ՃԸ-15	23
			ԿՏՐՎԱԾՔ 2-2, 3-3: ՀԱՆԳՈՒՅՑ 4: ՄԱՆՐԱԳԻՐ:	«ՄԱՌԱ ԵՎ ԴՈՒՍՏԵՐ» ՍՊԸ		