


ԱՆՎԱՆԱՐԿՈՒՄ


- ① 3 ՀԱՐԿԱՆԻ ՄԱՍՆԱՇԵՆՔ (ԿԱՐԿԱՍԱ-ՊԱՆԵԼԱՅԻՆ)
- ② 3 ՀԱՐԿԱՆԻ ՄԱՍՆԱՇԵՆՔ (----//----//----)
- ③ 2 ՀԱՐԿԱՆԻ ՄԱՍՆԱՇԵՆՔ (----//----//----)
- ④ 2 ՀԱՐԿԱՆԻ ՄՆՈՒՑՄԱՆ ՄԱՍՆԱՇԵՆՔ (----//----//----)

ԿՈՒՐՆԿԻ ՇԱՐՔՄԱՆ
ՀԵՏԱԳԻԾԸ

ՀԱՎԱՔՈՎԻ Ե/Ք ԷԼԵՄԵՆՏՆԵՐԻ ԱՊԱՄՈՆ-
ՏԱԺՄԱՆ ՀԱՋՈՐԴԱԿԱՆՈՒԹՅՈՒՆԸ, ԱՊԱՀՈ-
ՎԵԼՈՎ ԲԵՐՆԱԹԱԺՄԱՆ ՀԱՄԱՉԱՓՈՒԹՅՈՒՆԸ

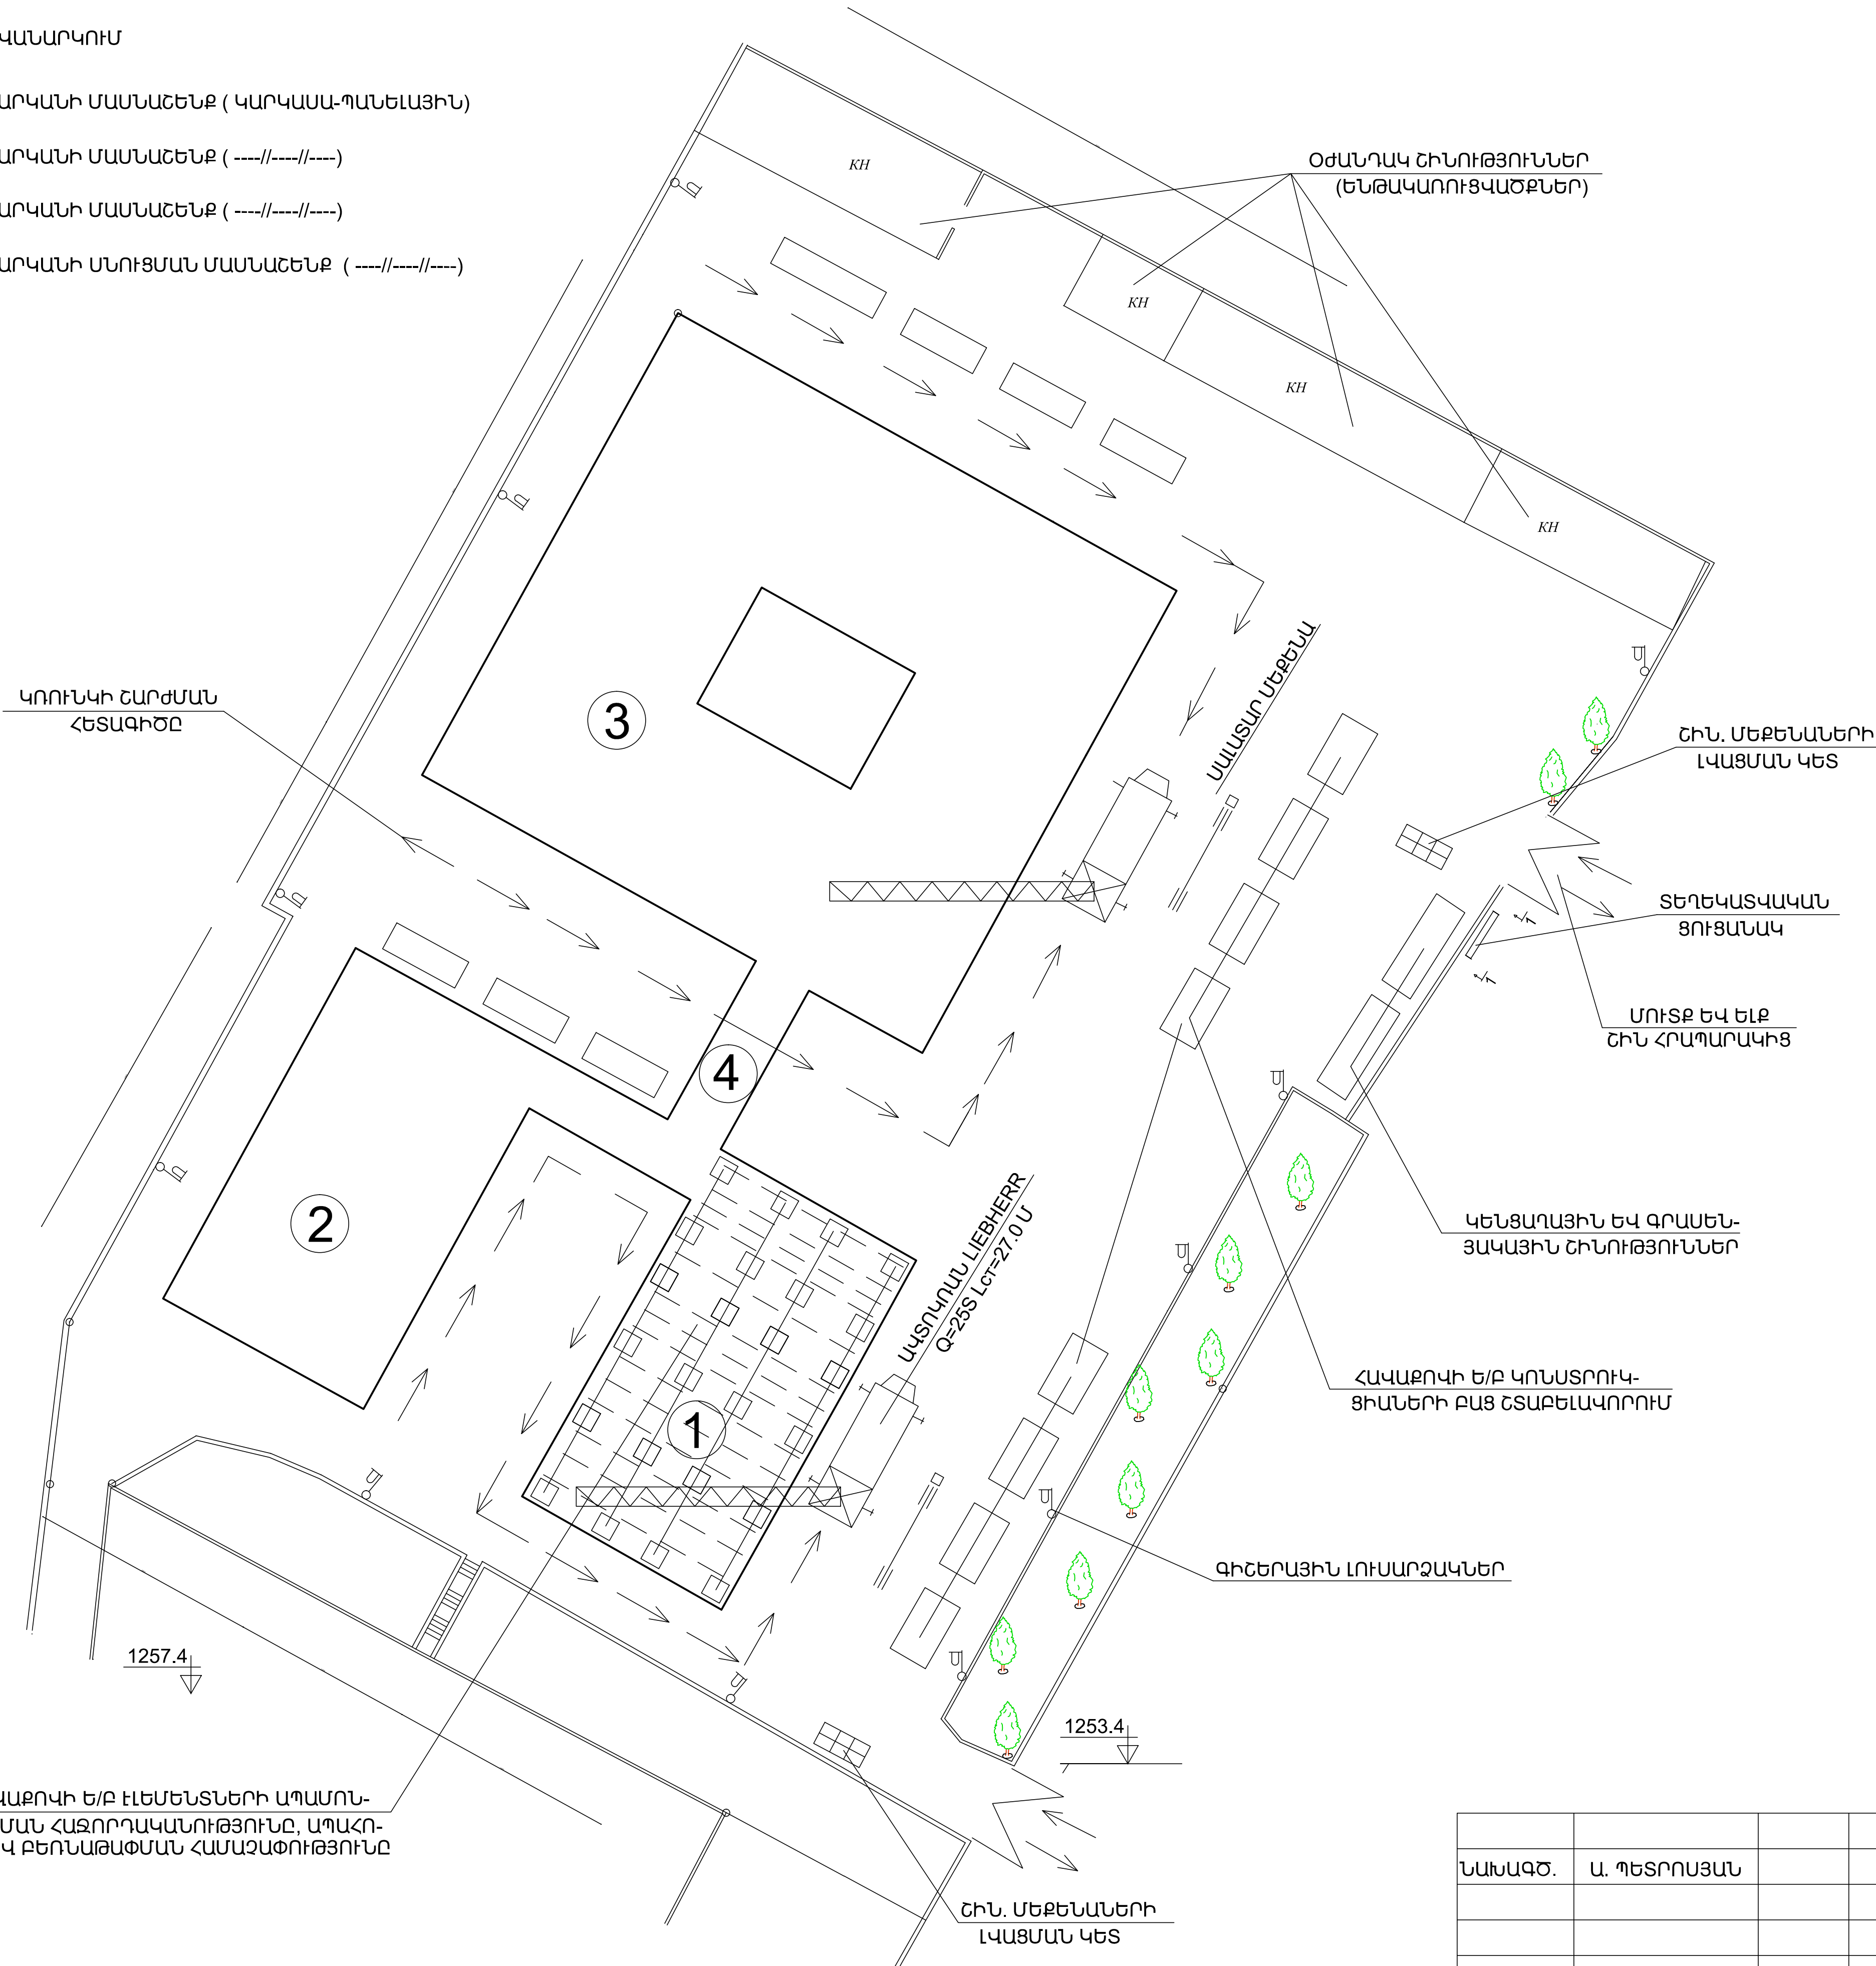

ՏԵՂԵԿԱՏՎԱԿԱՆ ՑՈՒՑԱՆԱԿ ՏԵՍՔ 1-1

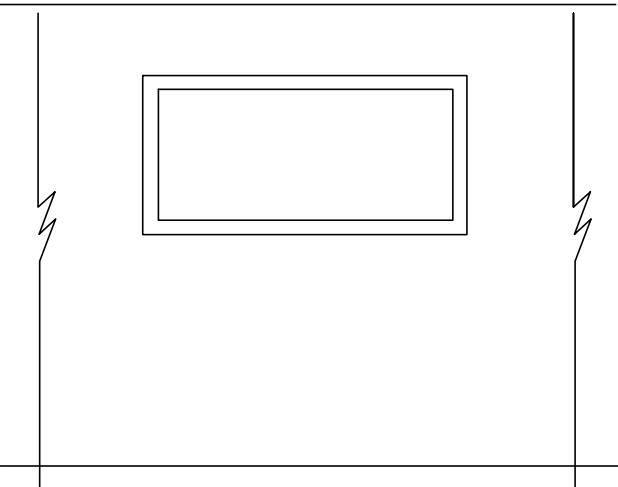

ՊԱՏԿԻՐԱՏՈՒ
ԳԼԽ ԿԱՊԱԼԱՌՈՒ
ԱՆՎԱՆ. ՃԱՐՏ-ԳԵՏ
ՔԱՆԴՄԱՆ ԹՈՒՅԼՏ. N

ՀՐԱՀԱՆԳՆԵՐ ԸՍՏ ՇԻՆԳԼԽՀԱՏԱԿԱԳԾԻ

- ՇԻՆ. ՔԱՆԴՄԱՆ ԱՇԽԱՏԱՆՔՆԵՐԸ ՍԿՍԵԼՈՒՑ ԱՌԱՋ ԱՆՀՐԱԺԵՇՏ Է ԿԱԶՄԵԼ ԱՇԽԱՏԱՆՔՆԵՐԻ ԿԱՏԱՐՄԱՆ ՆԱԽԱԳԻԾ (ԱԿՆ)
- ՔԱՆԴՄԱՆ ԵՎ ԱՊԱՄՈՆՏԱԺՄԱՆ ԱՇԽԱՏԱՆՔՆԵՐԸ ԿԱՏԱՐԵԼ ՊԱՀՊԱՆԵԼՈՎ ԱՆՎԱՆԳՈՒԹՅԱՆ ՏԵԽՆԻԿԱՅԻ ԿԱՆՈՆՆԵՐԸ ԸՍՏ ՇՆԵՎԿ III-IV-2008-Ի ԴՐՈՒՅԹՆԵՐԻ, ՄՇԱԿԵԼՈՎ ՆԱԵՎ ԼՐԱՑՈՒՑԻՉ ՄԻ-ՋՈՑԱՌՈՒՄՆԵՐ, ԱՐՉԱՆԱԳՐԵԼՈՎ ԱԿՆ-ՈՒՄ, ՀԱՎԱՔՈՎԻ Ե/Ք ԿՈՆՍՏՐՈՒԿՑԻԱՆԵՐԸ ՆԱԽԱ-ՊԱՏՐԱՍԵԼ ԱՊԱՄՈՆՏԱԺՄԱՆ, ԱԶԱՏԵԼՈՎ ԲՈՒՈՐ ԿԱՊԵՐԻՑ, ԲՈՆԻՉՆԵՐԻ ԲԱՑԱԿԱՅՈՒԹՅԱՆ ԴԵՊՔՈՒՄ ՄՇԱԿԵԼ ՆՈՐ ՀՈՒՄԱԼԻ ԲՈՆԻՉՆԵՐ, ԿԱՊԵԼՈՎ ԱՅՆ ԿՈՆՍՏՐՈՒԿՑԻԱՅԻ ԱՄՐԱՆԱՅԻՆ ՋՈՐԴԵՐԻՑ, ՍՏՈՒԳԵ-ԼՈՎ ՋՈՐԴԵՐԻ ՀՈՒՄԱԼԻՈՒԹՅՈՒՆԸ
- ՀԱՎԱՔՈՎԻ Ե/Ք ԿՈՆՍՏՐՈՒԿՑԻԱՆԵՐԸ ԱՊԱՄՈՆ-ՏԱԺԵԼ, ՊԱՀՊԱՆԵԼՈՎ ԲԵՐՆԱԹԱԺՄԱՆ ՀԱՄԱՉԱ-ՓՈՒԹՅՈՒՆԸ
- ՔԱՆԴՄԱՆ ԱՇԽԱՏԱՆՔՆԵՐԸ ԿԱՏԱՐԵԼ ԸՍՏ ՆՇՎԱԾ ՕՐԱՑՈՒՅՑԱՅԻՆ ԳՐԱՅԻԿԻ ԵՎ ԺԱՄԱՆԱԿԱՑՈՒՅՑԻ
- ՔԱՆԴՄԱՆ ԱՇԽԱՏԱՆՔՆԵՐԸ ՍԿՍԵԼ ՀԱՄԱՊԱՏԱՍԽԱՆ ՔԱՆԴՄԱՆ ԹՈՒՅԼՏՎՈՒԹՅՈՒՆ ՍՏԱՆԱՑՈՒՑ ՀԵՏՈ
- ԱՄԲՈՂՋ ՇԻՆԱՐԱՐՈՒԹՅԱՆ ԸՆԹԱՑՔՈՒՄ ԿԱՏԱՐԵԼ ՄԻՋՈՑԱՌՈՒՄՆԵՐ ՇՐՋԱԿԱ ՄԻՋԱԿԱՅՐԻ ՊԱՀՊԱՄԱՆ ԿԵՐԱԲԵՐՅԱԼ (ՏԵՍ ԲԱՑԱՏՐԱԳԻՐԸ)

				ԵՐԵՎԱՆԻ Ք.ԱՎԱՆ Թ.ՇԱՐՈՎ ԱՂԲՅՈՒՐ Փ. N55ա ՀԱՍՑԵՈՒՄ ԳՏՆԿՈՂ ՄԱՍՆԱՇԵՆՔԵՐԻ ՔԱՆԴՈՒՄ ԵՎ ԱՊԱՄՈՆՏԱԺՈՒՄ	ՊԱՏԿԵՐ N ԵՆ-ԱՎԱՆ ՈՒՄՀ-15/01		
ՆԱԽԱԳԾ.	Ա. ՊԵՏՐՈՍՅԱՆ			ՔԱՆԴՄԱՆ ԱՇԽԱՏԱՆՔՆԵՐԻ ԿԱԶՄԱԿԵՐՊՈՒՄ	ՓՈՒԼ	ԹԵՐԹ	ԹԵՐԹԵՐ
					ԱՆ	ՔԱԿՆ-1	6
				ՇԻՆԳԼԽՀԱՏԱԿԱԳԻԾ	<<ԵՐԵՎԱՆՆԱԽԱԳԻԾ>> ՓԲԸ		