ՀԵՆԱԿԵՏԱՅԻՆ ՀԱՏԱԿԱԳԻԾ Մ 1:200

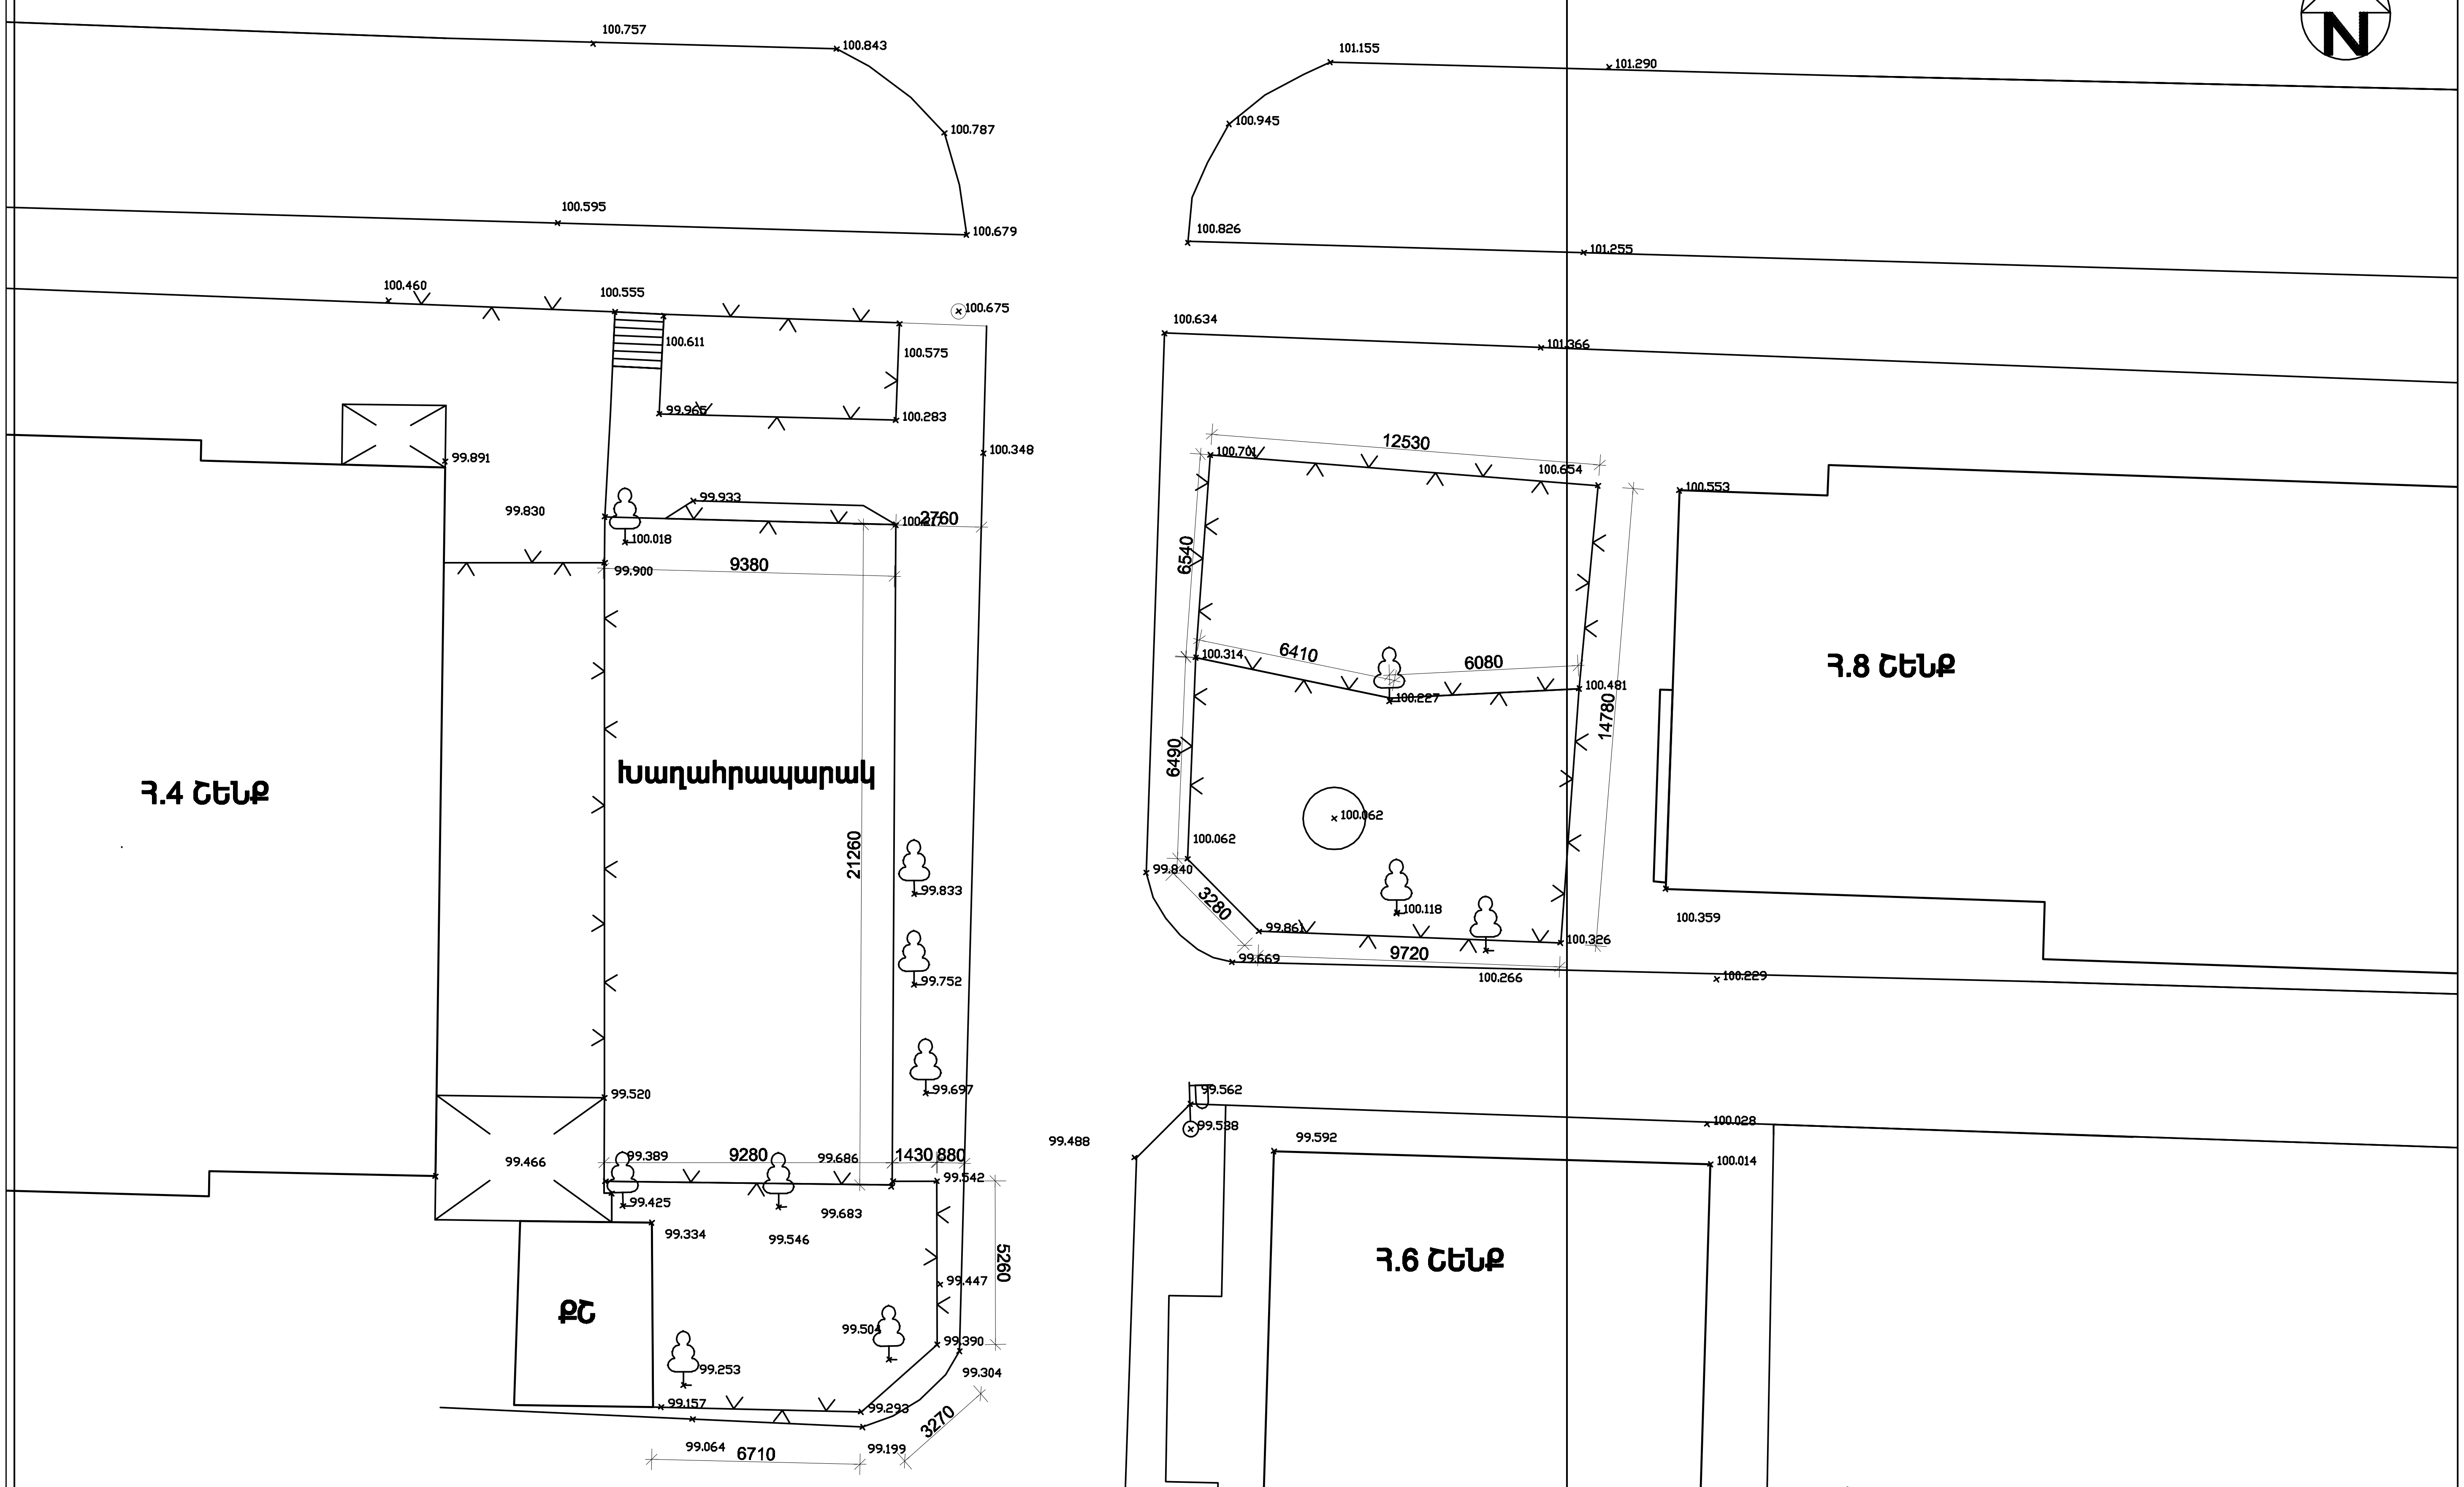

ՃԱՐՏ-Տ	Կ. ԲԱԲԱՅԱՆՅԱՆ		Երևան քաղաքի Աջափնյակ վարչական շրջանի Սազմանյան 4,8 շենքերի բակային տարածքի բարեկարգման նախագիծ Պատվերի համար` ԵՔ-ՊԼԱՇԶՔ-13/71-2
ԿԱՏԱՐԵՑ	Ա. ԿԱՐԱՊԵՏՅԱՆ		
			ԲԱՐԵԿԱՐԳՈՒՄ
«ՄԻՌՈԱՐ» ՍՊԸ			ՀԵՆԱԿԵՏԱՅԻՆ ՀԱՏԱԿԱԳԻԾ Մ 1:200

ՓՈՒԼ	ԹԵՐԹ	ԹԵՐԹԵՐ
ԱՆ	3	19

ԱՐՏՈՆԱԳԻՐ հ.15422

MIROAR architectural studio