ԲԱՐԵԿԱՐԳՄԱՆ ՀԱՏԱԿԱԳԻԾ Մ 1:200

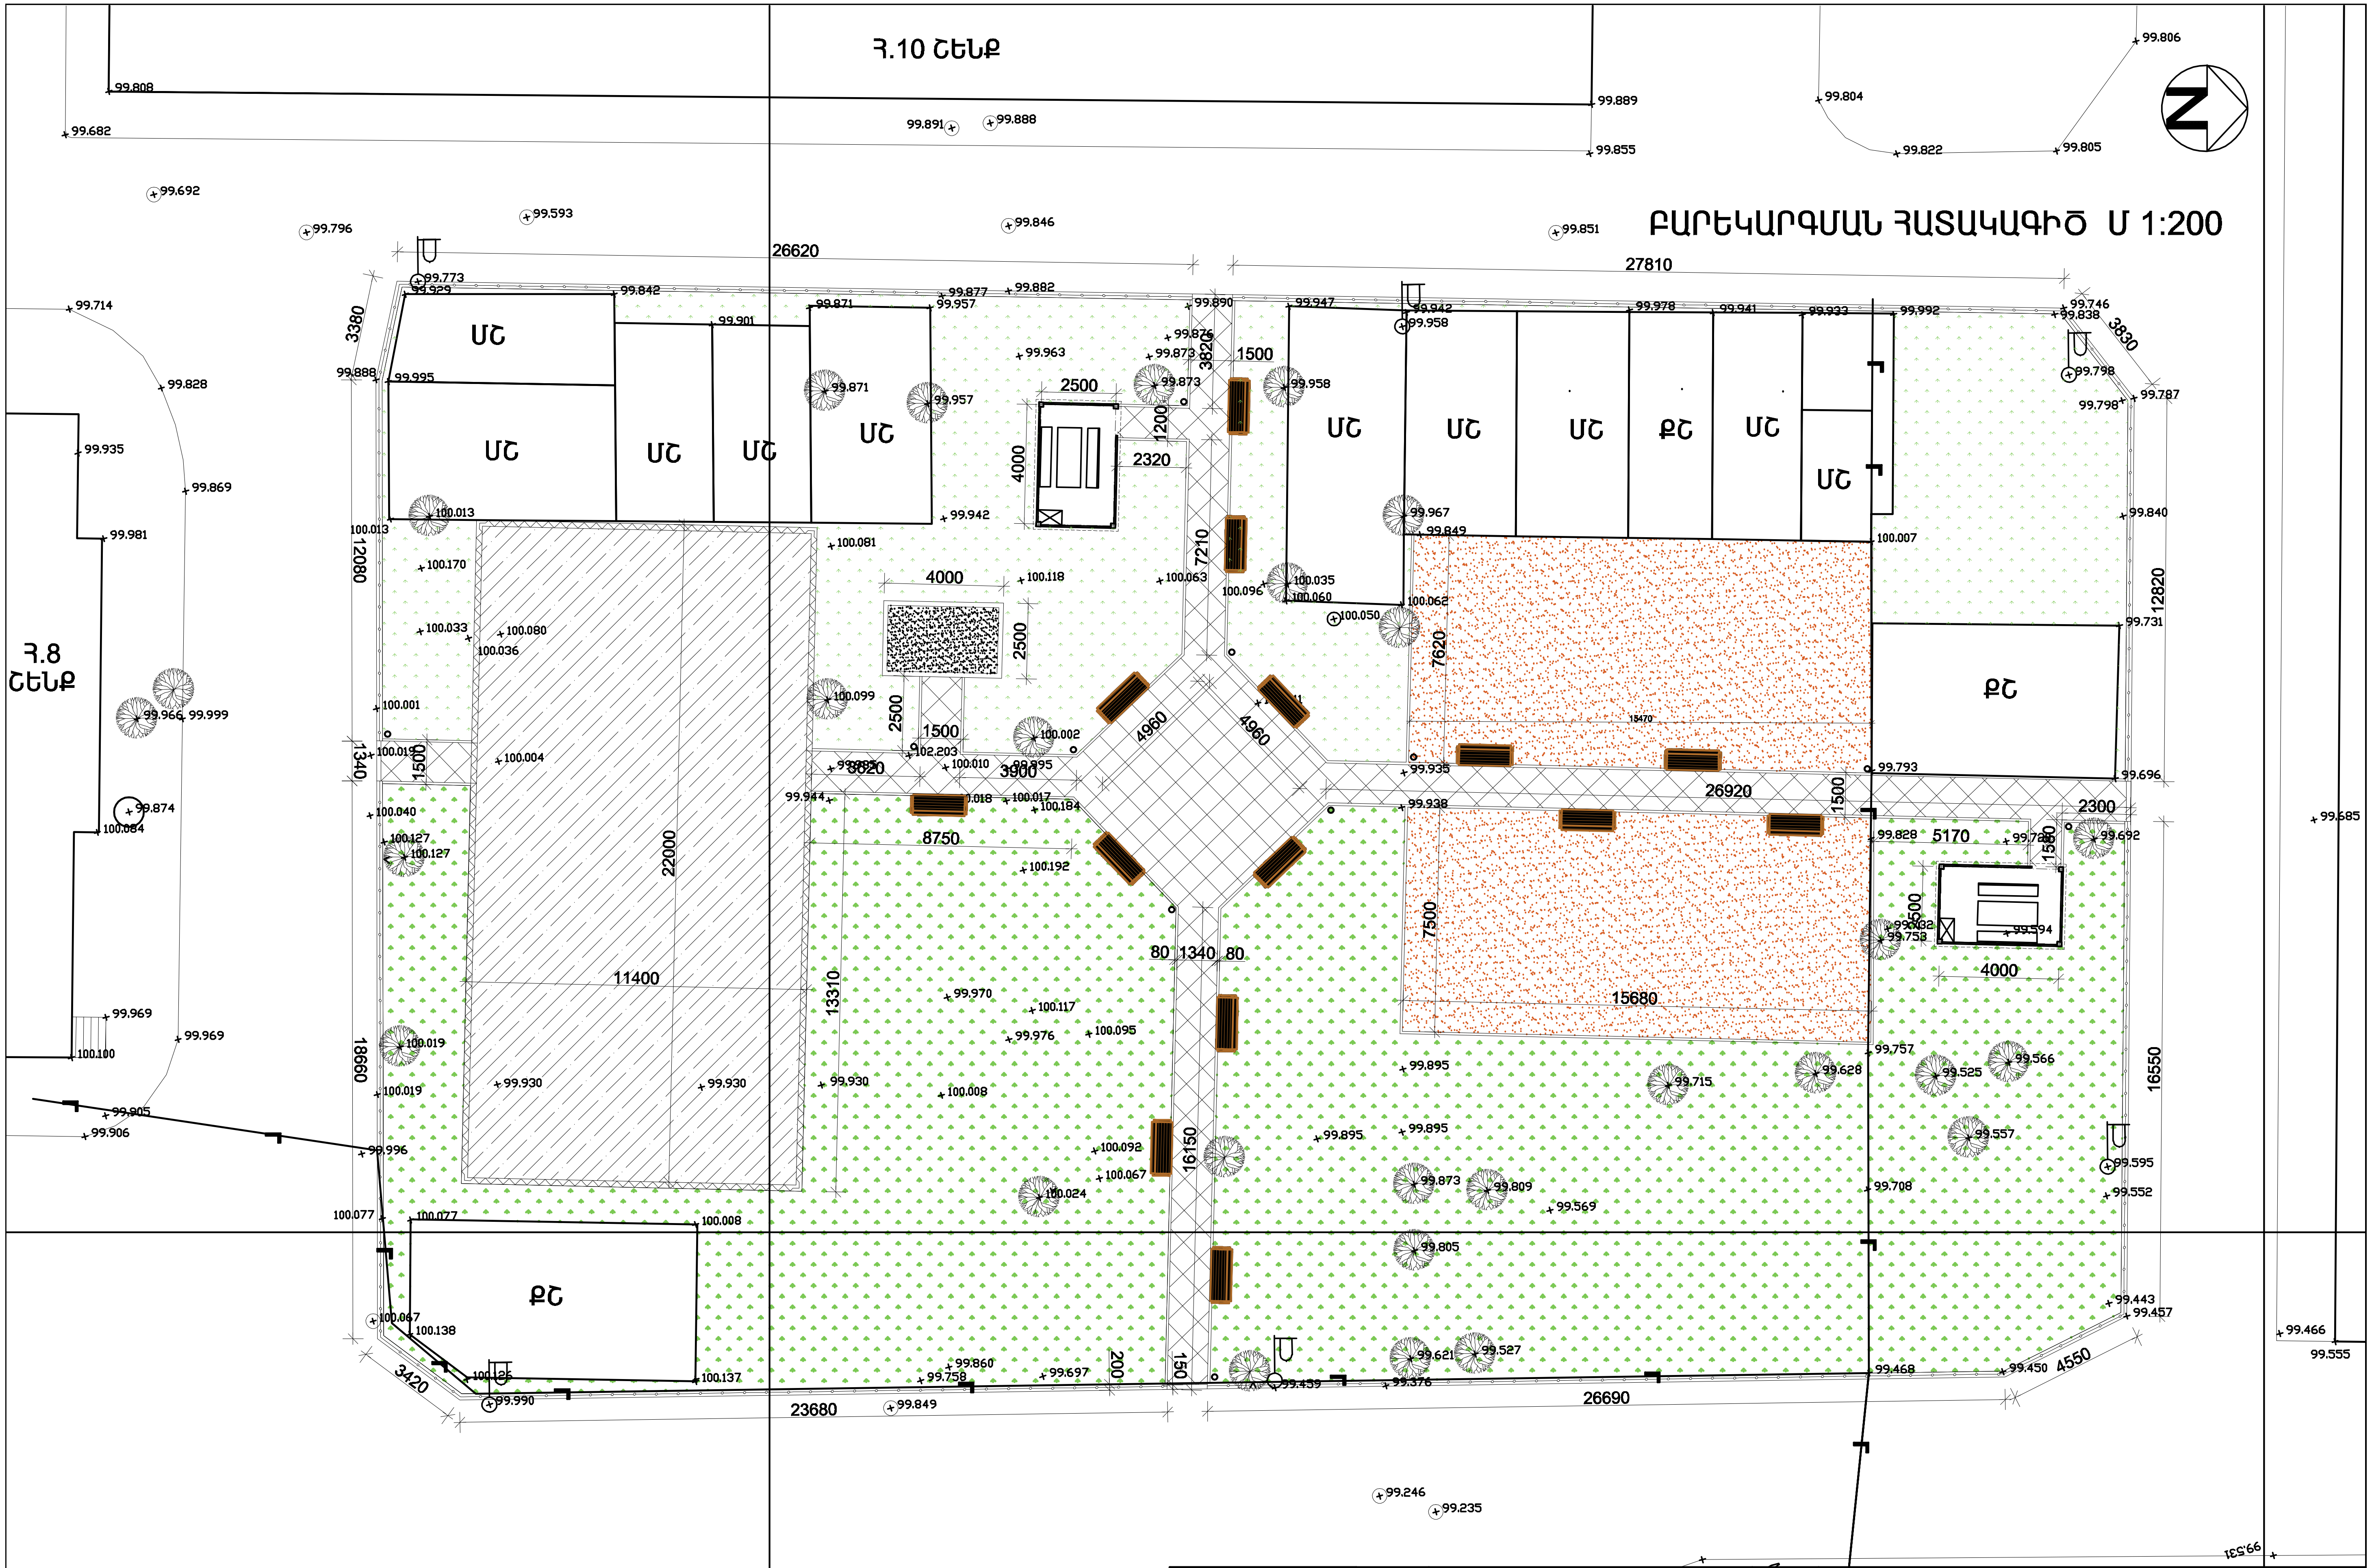
Դ.10 ՇԵՆՔ
Դ.8 ՇԵՆՔ
ՄՇ
ՔՇ
27810
26620
26690
23680
26920
16150
15680
7500
7620
4960
4960
22000
11400
13310
8750
12080
18660
12820
16550
5170
4000
2500
2320
1200
1500
1340
3820
3900
3830
3380
3420
4550
2300
200
150
80
80
99.531

ՃԱՐՏ-Ց	Կ. ԲԱԲԱՋԱՆՅԱՆ		Երևան քաղաքի Աջափնյակ վարչական շրջանի Շիրակի 10 շենքի բակային տարածքի բարեկարգման նախագիծ Պատվերի համար՝ ԵՔ-ԳՀԱՇՁԲ-13/71-2
ԿԱՏԱՐԵՑ	Ա. ԿԱՐԱՊԵՏՅԱՆ		

ԲԱՐԵԿԱՐԳՈՒՄ	ՓՈՒԼ	ԹԵՐԹ	ԹԵՐԹԵՐ
	ԱՆ	4	19

«ՄԻՌՈԱՐ» ՍՊԸ

ԲԱՐԵԿԱՐԳՄԱՆ ՀԱՏԱԿԱԳԻԾ Մ 1:200

ԱՐՏՈՆԱԳԻՐ h.15422