ԴԱՐՊԱՍ (2 ՀԱՏ)

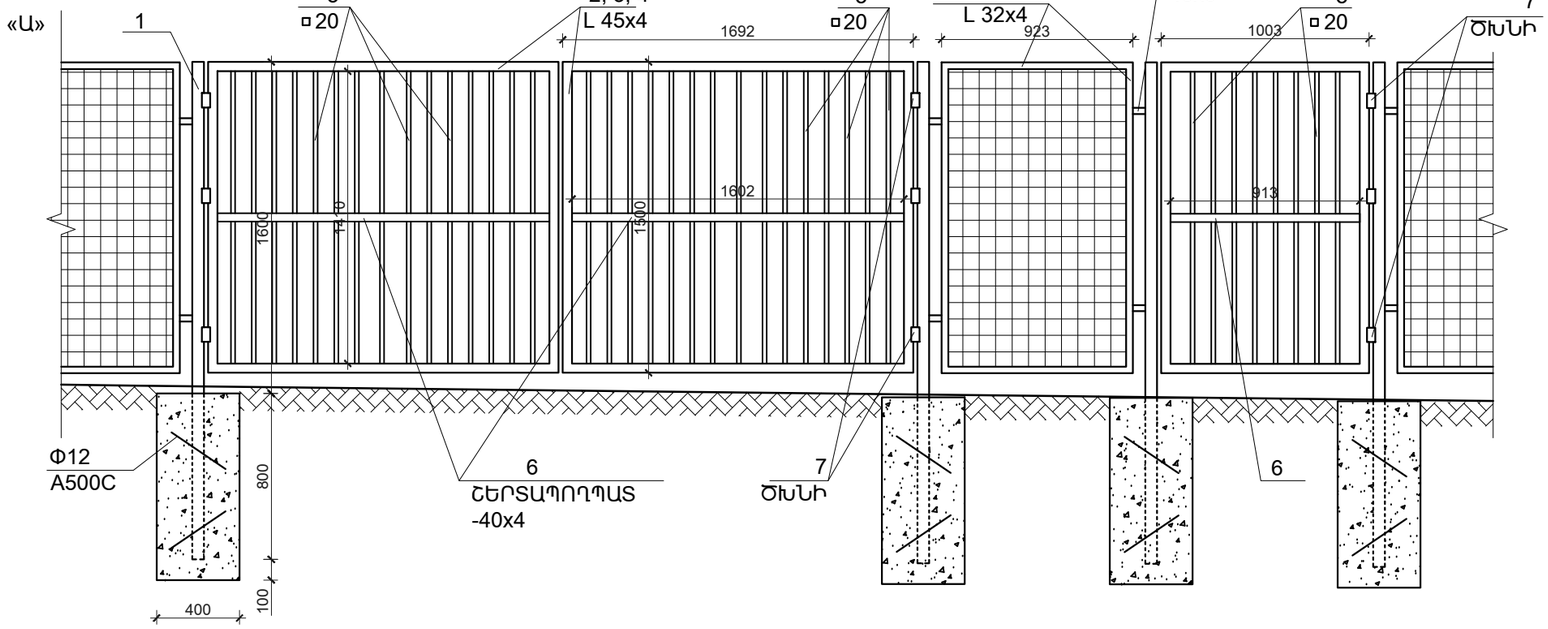

ԴՌՆԱԿ

ԿՏՐՎԱԾՔ «1-1»

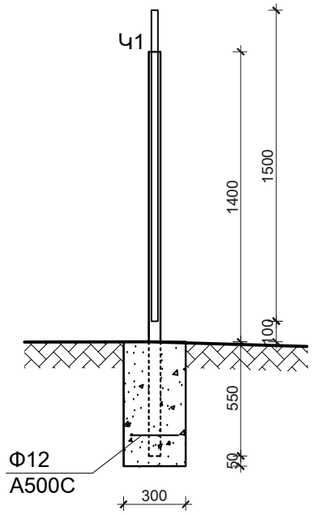

ՀԱՆԳՈՒՅՑ «Բ»

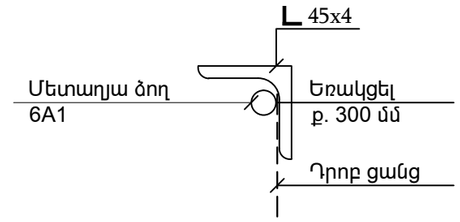

ՀԱՆԳՈՒՅՑ «Ա»

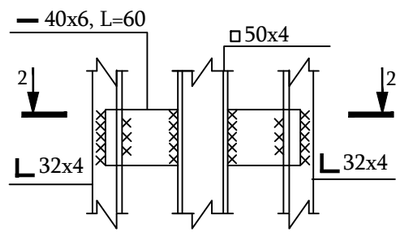

2 - 2

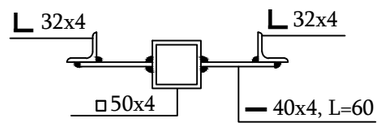

ԴՌՆԱԿ_ԴԱՐՊԱՍԻ ՏԱՐՐԵՐԻ ՄԱՍՆԱԳԻՐ						
Հ/Հ	ՊՐՈՖԻԼ	ԱՆՎԱՆՈՒՄԸ	ՉԱՓ. ՄԱԻ Վ	ՔԱՆԱԿ	ՔԱՇԸ ԿԳ	
					ՄԻԱՎ	ԸՆԴԱ ՄԵՆԸ
1	□100x4	Մետ. խողովակ L=2400	գմ	14.4	11,7	168.9
2	L 45x4	Մետ. անկյունակ L=1692	գմ	13.5	2.73	37.0
3	L 45x4	Մետ. անկյունակ L=1000	գմ	2.0	2.73	5.5
4	L 45x4	Մետ. անկյունակ L=1500	գմ	15.0	2.73	41.0
5	▫ 20	Մետաղ. խողովակ L=1410	գմ	84.6	1.08	91.4
6	—40x6	Շերտապողպատ	գմ	7.3	1.88	13.8
7		Ծխնի	հատ	15		9
8	Փ12 A500C	Մետաղյա ձող	գմ	4.20	0.888	3.7
		Բետոն B15դասի	մ³	0.6		
ԸՆԴԱՄԵՆԸ						366.4

ԾԱՆՈԹՈՒԹՅՈՒՆ

1. ԽՈՂԱՎԱԿՆԵՐԻ ՀԱՄԱՐ ՆԱԽԱՏԵՍԵԼ ԳԼԽԱԴԻՐՆԵՐ
2. ԷԼԵԿՏՐՈԵՌԱԿՑՄԱՆԿԱՐԵՐԻ ՀԱՍՏՈՒԹՅՈՒՆԸ ԸՆԴՈՒՆԵԼ ԵՌԱԿՑՎՈՂ ԷԼԵՄԵՆՏՆԵՐԻ ՀԱՍՏՈՒԹՅՈՒՆԻՑ ՓՈՔՐԻՆ ՀԱՎԱՍԱՐ: ԵՌԱԿՑՈՒՄԸ ԻՐԱԿԱՆԱՑՆԵԼ Ց-42Ա ՏԻՊԻ ԷԼԵԿՏՐՈԴՆԵՐՈՎ:

ԾՐԱԳՐԻ ԱՌԱՋԱԴՐԱՆՔ՝ TTV-05				ՆԱՎՈՒՐ ԳՅՈՒՂԻ ՄԱՆԿԱՊԱՐՏԵԶԻ ԿԱՌՈՒՑՈՒՄ			
ՆԱԽԱԳԾ.	Տ. ՂԱՍՍԱՐՅԱՆ			ՃԱՐՏԱՐԱՊԵՏԱԿԱՆ ԼՈՒԾՈՒՄՆԵՐ	ՓՈՒԼ	ԹԵՐԹ	ԹԵՐԹԵՐ
ՆԱԽԱԳԾ.	Թ. ՀՄԱՅԱԿՅԱՆ				ԱՆ	ՃԼ-33	33
ՆԳԾ	Հ. ՊՈՒԿԱՍՅԱՆ			ԴԱՐՊԱՍ-ԴՌՆԱԿ	ՀԻԴՐՈՏԵԽՆԻԿԱ ԷՆՋԻՆԻՐԻՆԳ ԷՎՐՈՍ ՍՊԸ ENGINEERING EVROS LLC		
ՊԱՇՏՈՆ	ԱԶԳԱՆՈՒՆ	ՍՏՈՐԱԳՐ.					