



ԿՏՐՎԱԾՔ «1-1»

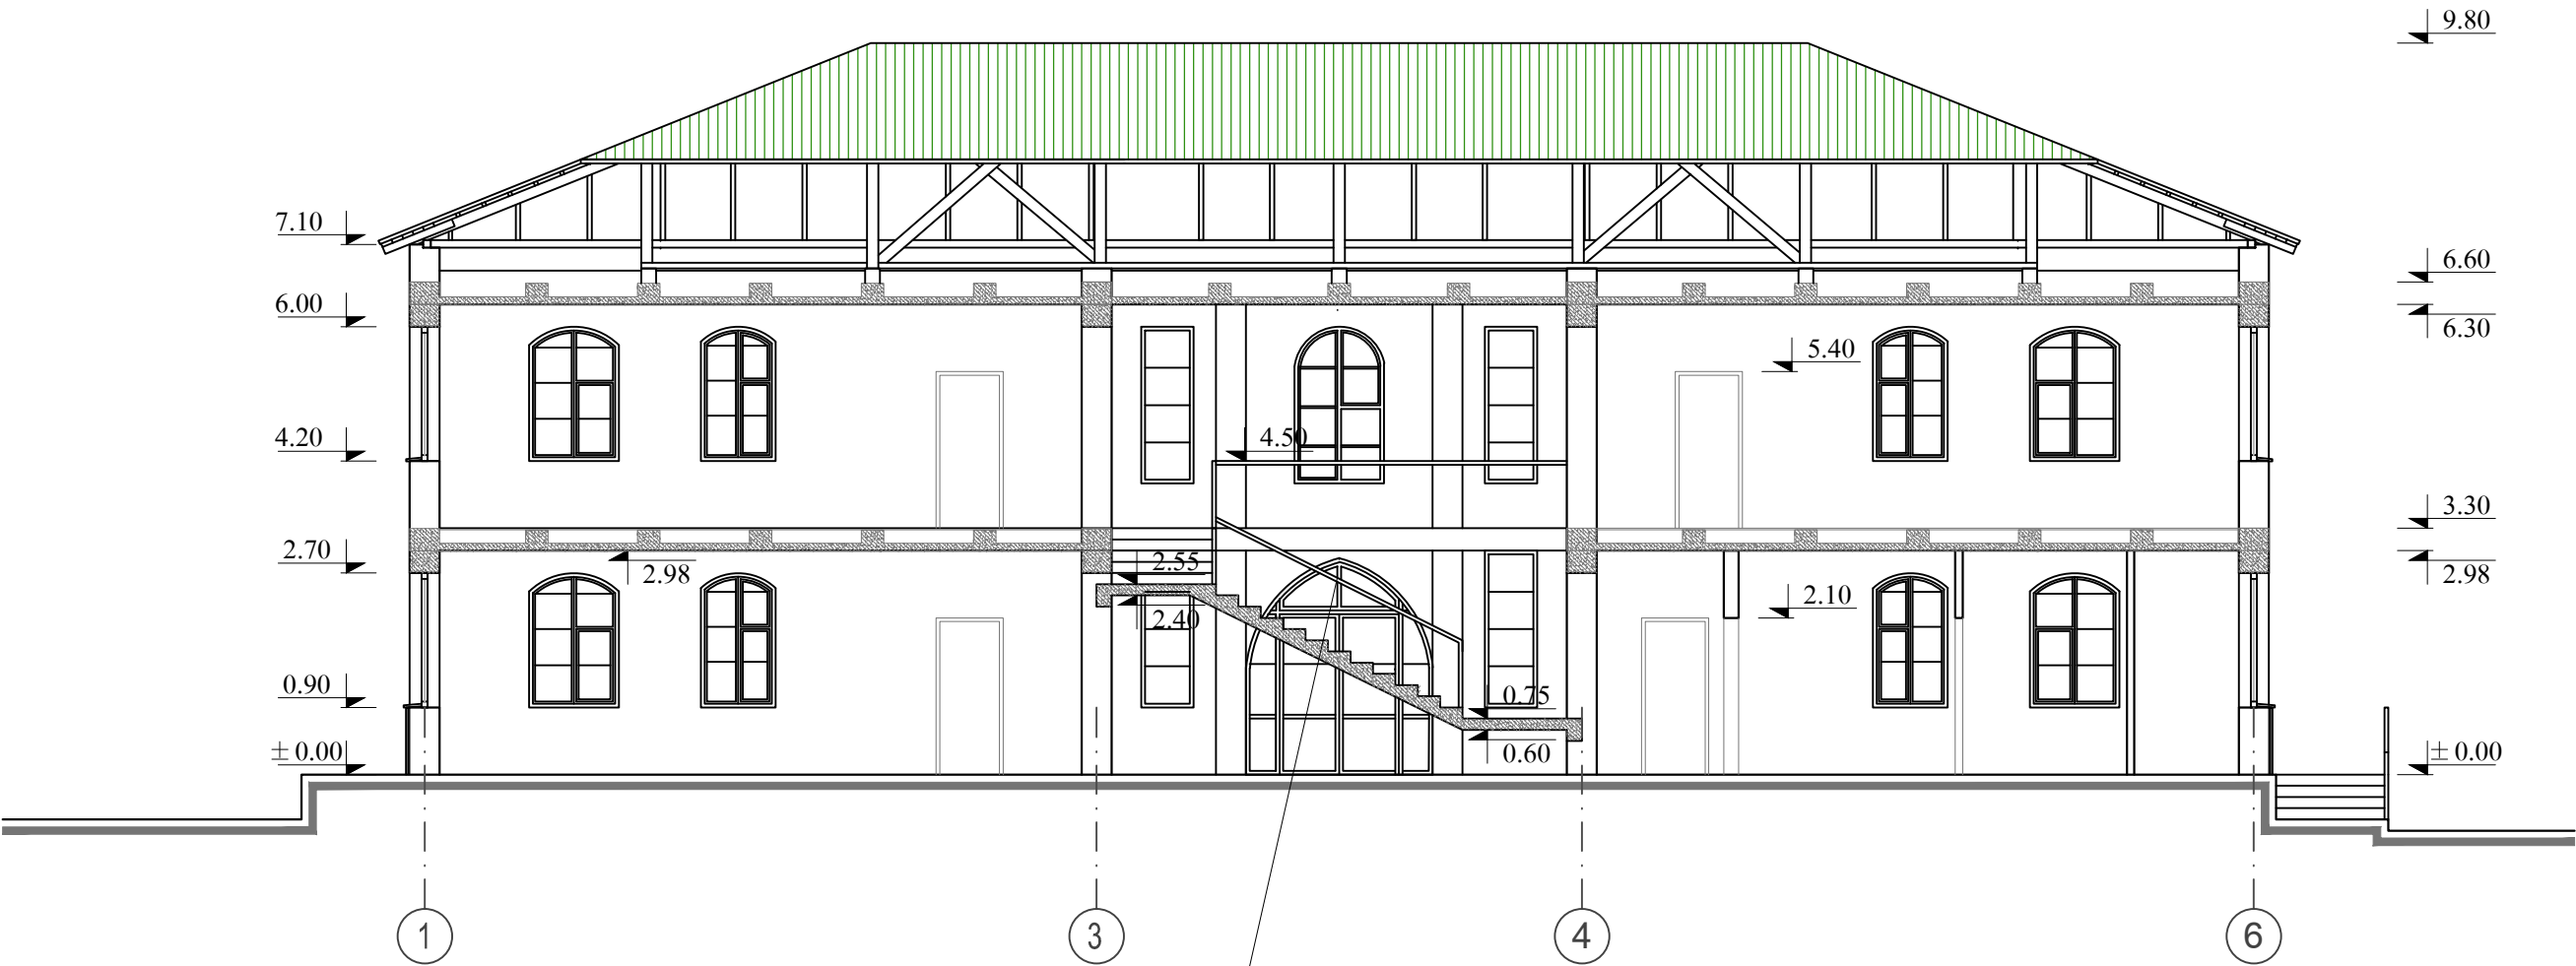

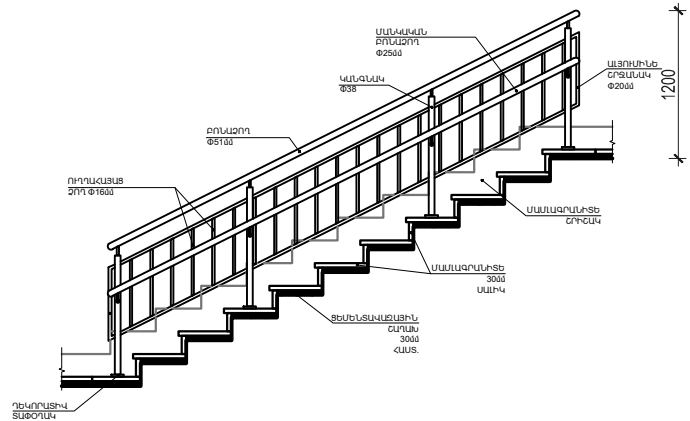

ԱՆՅՈՒՄԻՆԵ ՂԵԿՈՐԱՏԻՎ ԲԱԶՐԻՔ,
ԲՈՆԱԶՈՂ ՀԱՎԱՔՈՎԻ ՏԱՐԵՐԻՑ,
ՈՒՂԱՀԱՅԱՑ ԵՎ ՀՈՐԻՋՈՆԱԿԱՆ
ԲԱԺԱՆՈՒՄՆԵՐՈՎ -8.8զմ

ԱՆՅՈՒՄԻՆԵ ՂԵԿՈՐԱՏԻՎ ԲԱԶՐԻՔ



ԾԱՆՈԹՈՒԹՅՈՒՆ

- ± 0.00 ՀԱՐԱԲԵՐԱԿԱՆ ՆԻՇՆ ԸՆԴՈՒՆՎԱԾ Է ԱՌԱՋԻՆ ՀԱՐԿԻ ՀԱՏԱԿԻ ՄԱԿԱՐԴԱԿԸ ԵՎ ՀԱՄԱՊԱՏԱՍԽԱՆՈՒՄ Է 1484.25 ԲԱՑԱՐՁԱԿ ՆԻՇԻՆ:
- ՏԱՆԻՔԸ ՏԵՍ ՃԼ-21-22:

ԾՐԱԳՐԻ ԱՌԱՋԱՂՐԱՆՔ՝ TTV-05				ՆԱԿՈՒՐ ԳՅՈՒՂԻ ՄԱՆԿԱՊԱՐՏԵԶԻ ԿԱՌՈՒՑՈՒՄ			
ՆԱԽԱԳԾ.	Տ. ԱՂԱՍԱՐՅԱՆ			ՃԱՐՏԱՐԱՊԵՏԱԿԱՆ ԼՈՒԾՈՒՄՆԵՐ	ՓՈՒԼ	ԹԵՐԹ	ԹԵՐԹԵՐ
ՆԱԽԱԳԾ.	Թ. ՀՄԱՅԱԿՅԱՆ				ԱՆ	ՃԼ-9	33
ՆԳՃ	Հ. ՂՈՒԿԱՍՅԱՆ			ԿՏՐՎԱԾՔ «1-1»	<div>ԻՆՅԵՐՆԵՐԻՆԳ ԷՎՐՈՍ ՍՊԸ</div> <div></div> <div>ԷՎՐՈՍ ENGINEERING EVROS LLC</div>		
ՊԱՇՏՈՆ	ԱԶԳԱՆՈՒՆ	ՍՏՈՐԱԳՐ.					