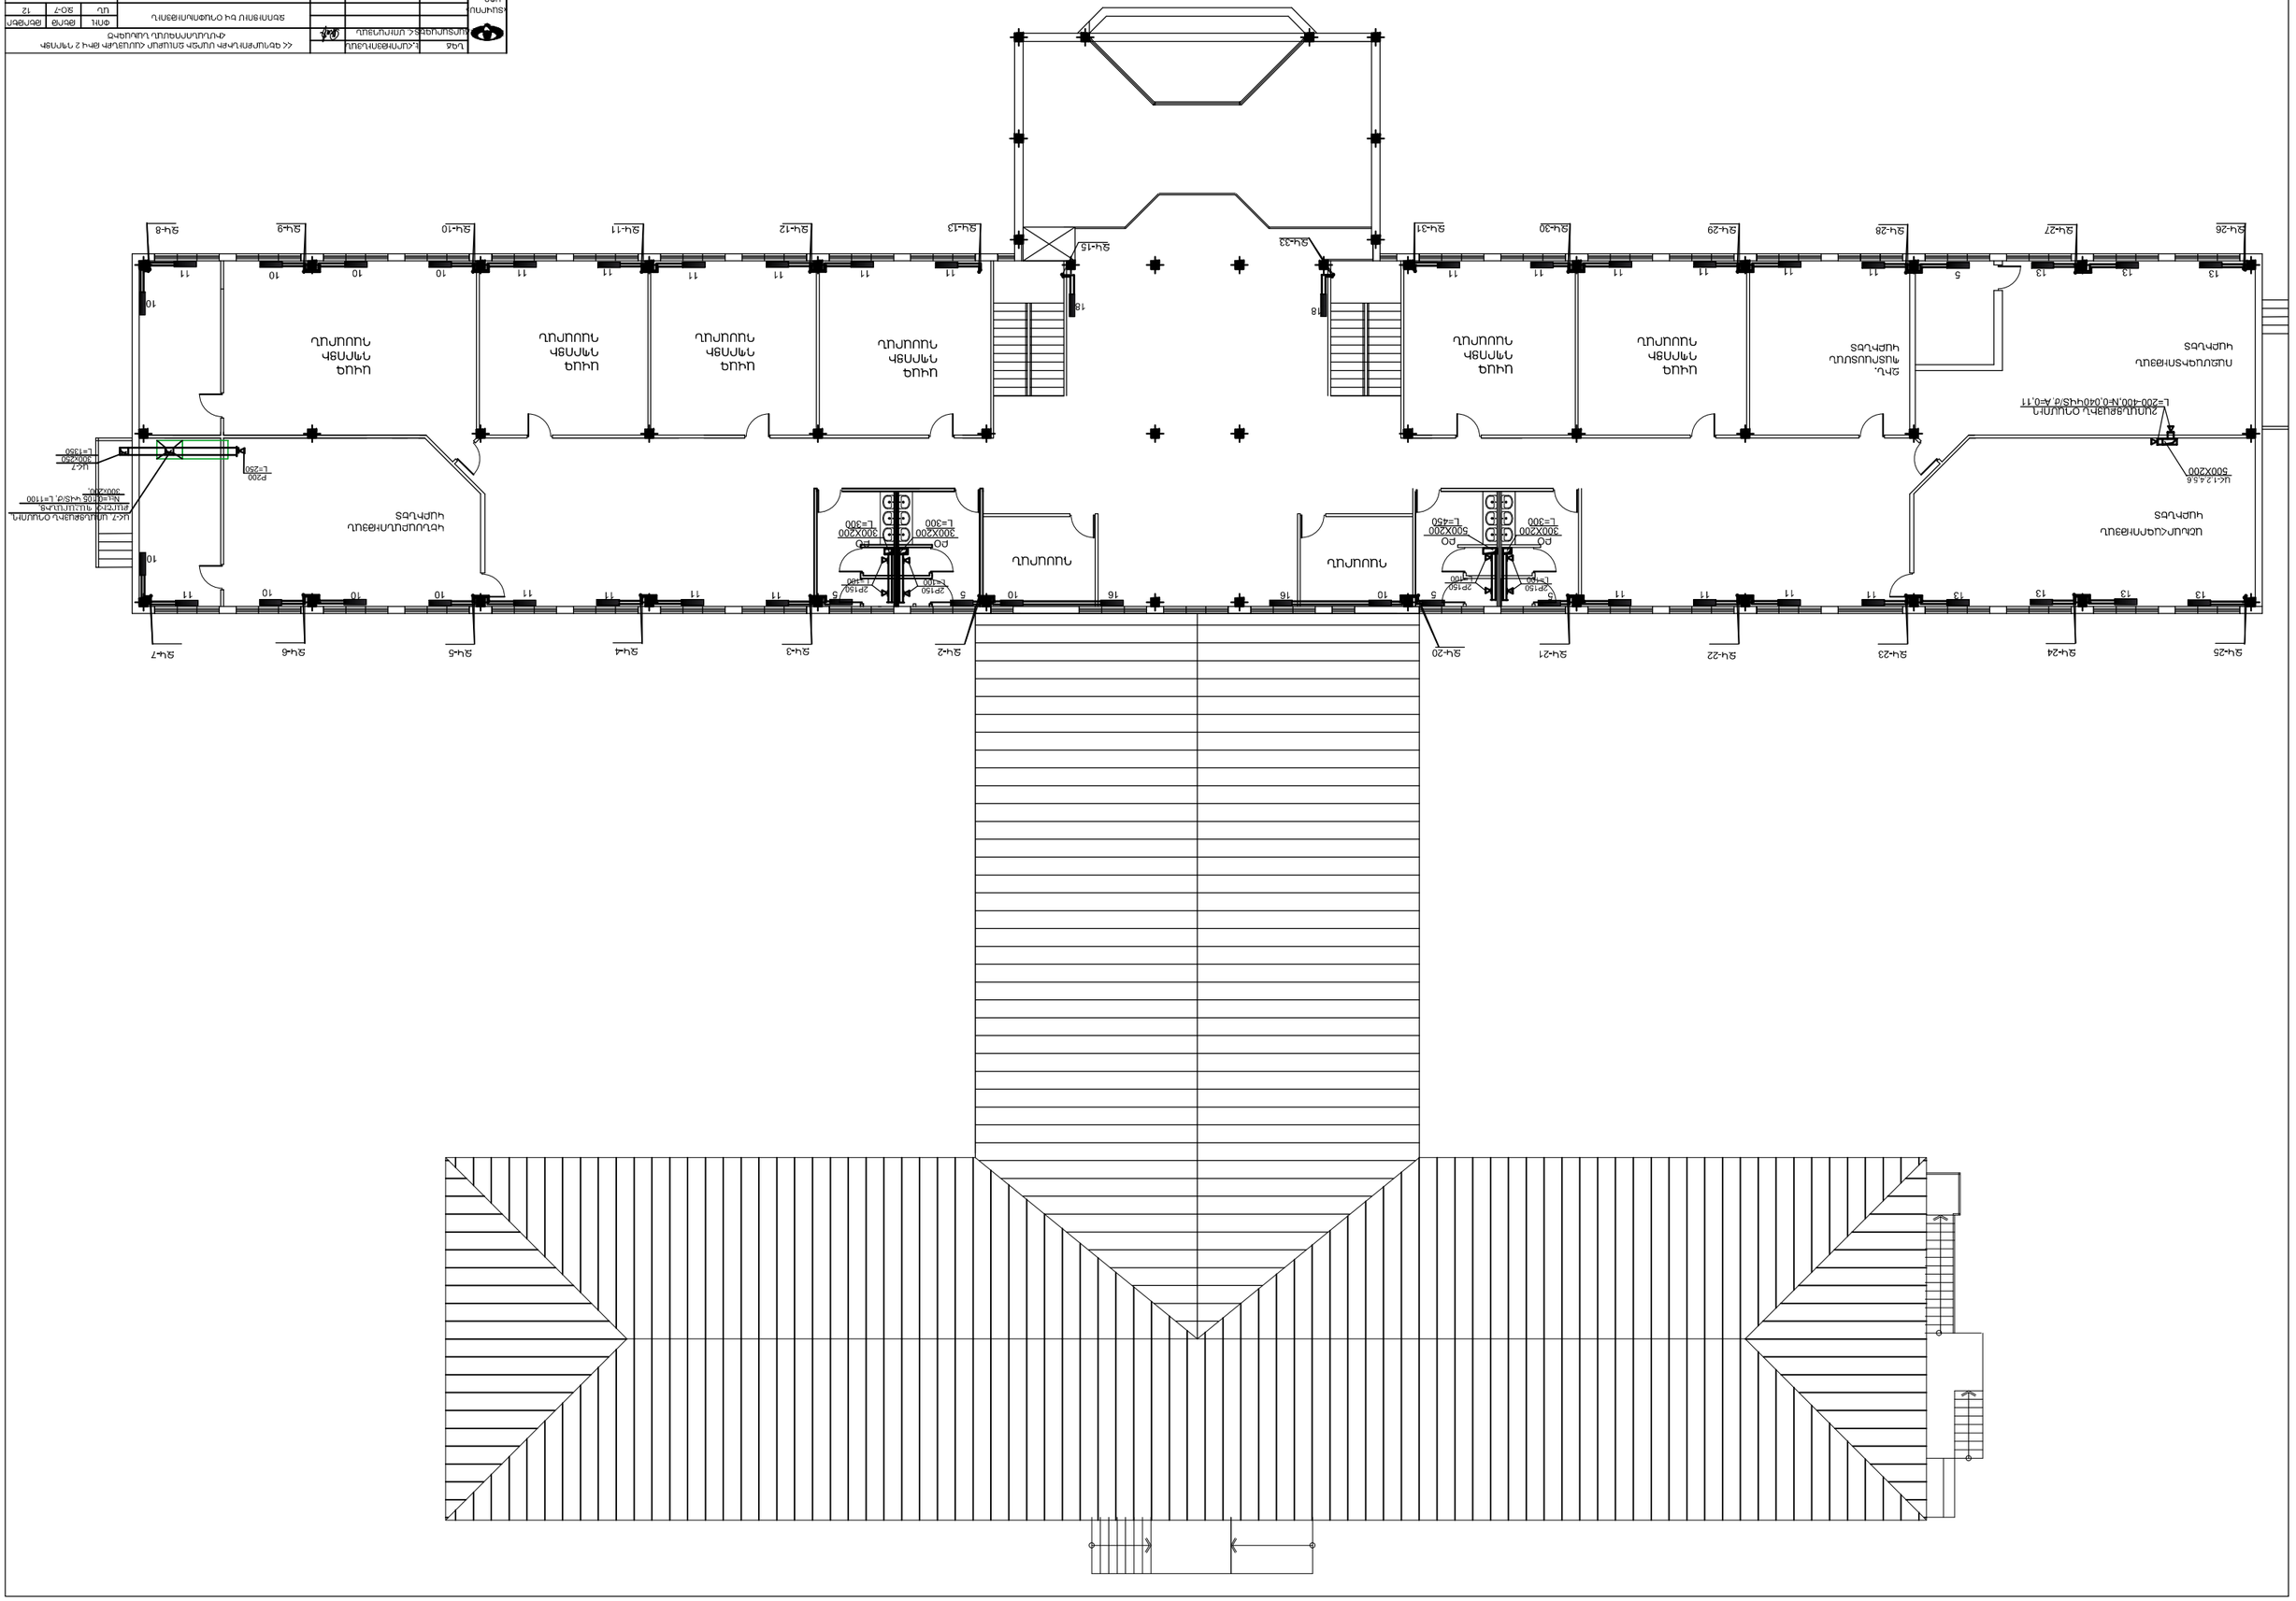
ԱՌԱՋԻՆ ՀԱՐԿԻ ԱՆՑՈՒՄ
ՀԱՏԱԿ ՀԱՐԿԱՅԻՆ ՏԱՐԱԾՔՆԵՐԻ ՀԱՏԱԿԱԳԾԱՅԻՆ ՊԼԱՆ