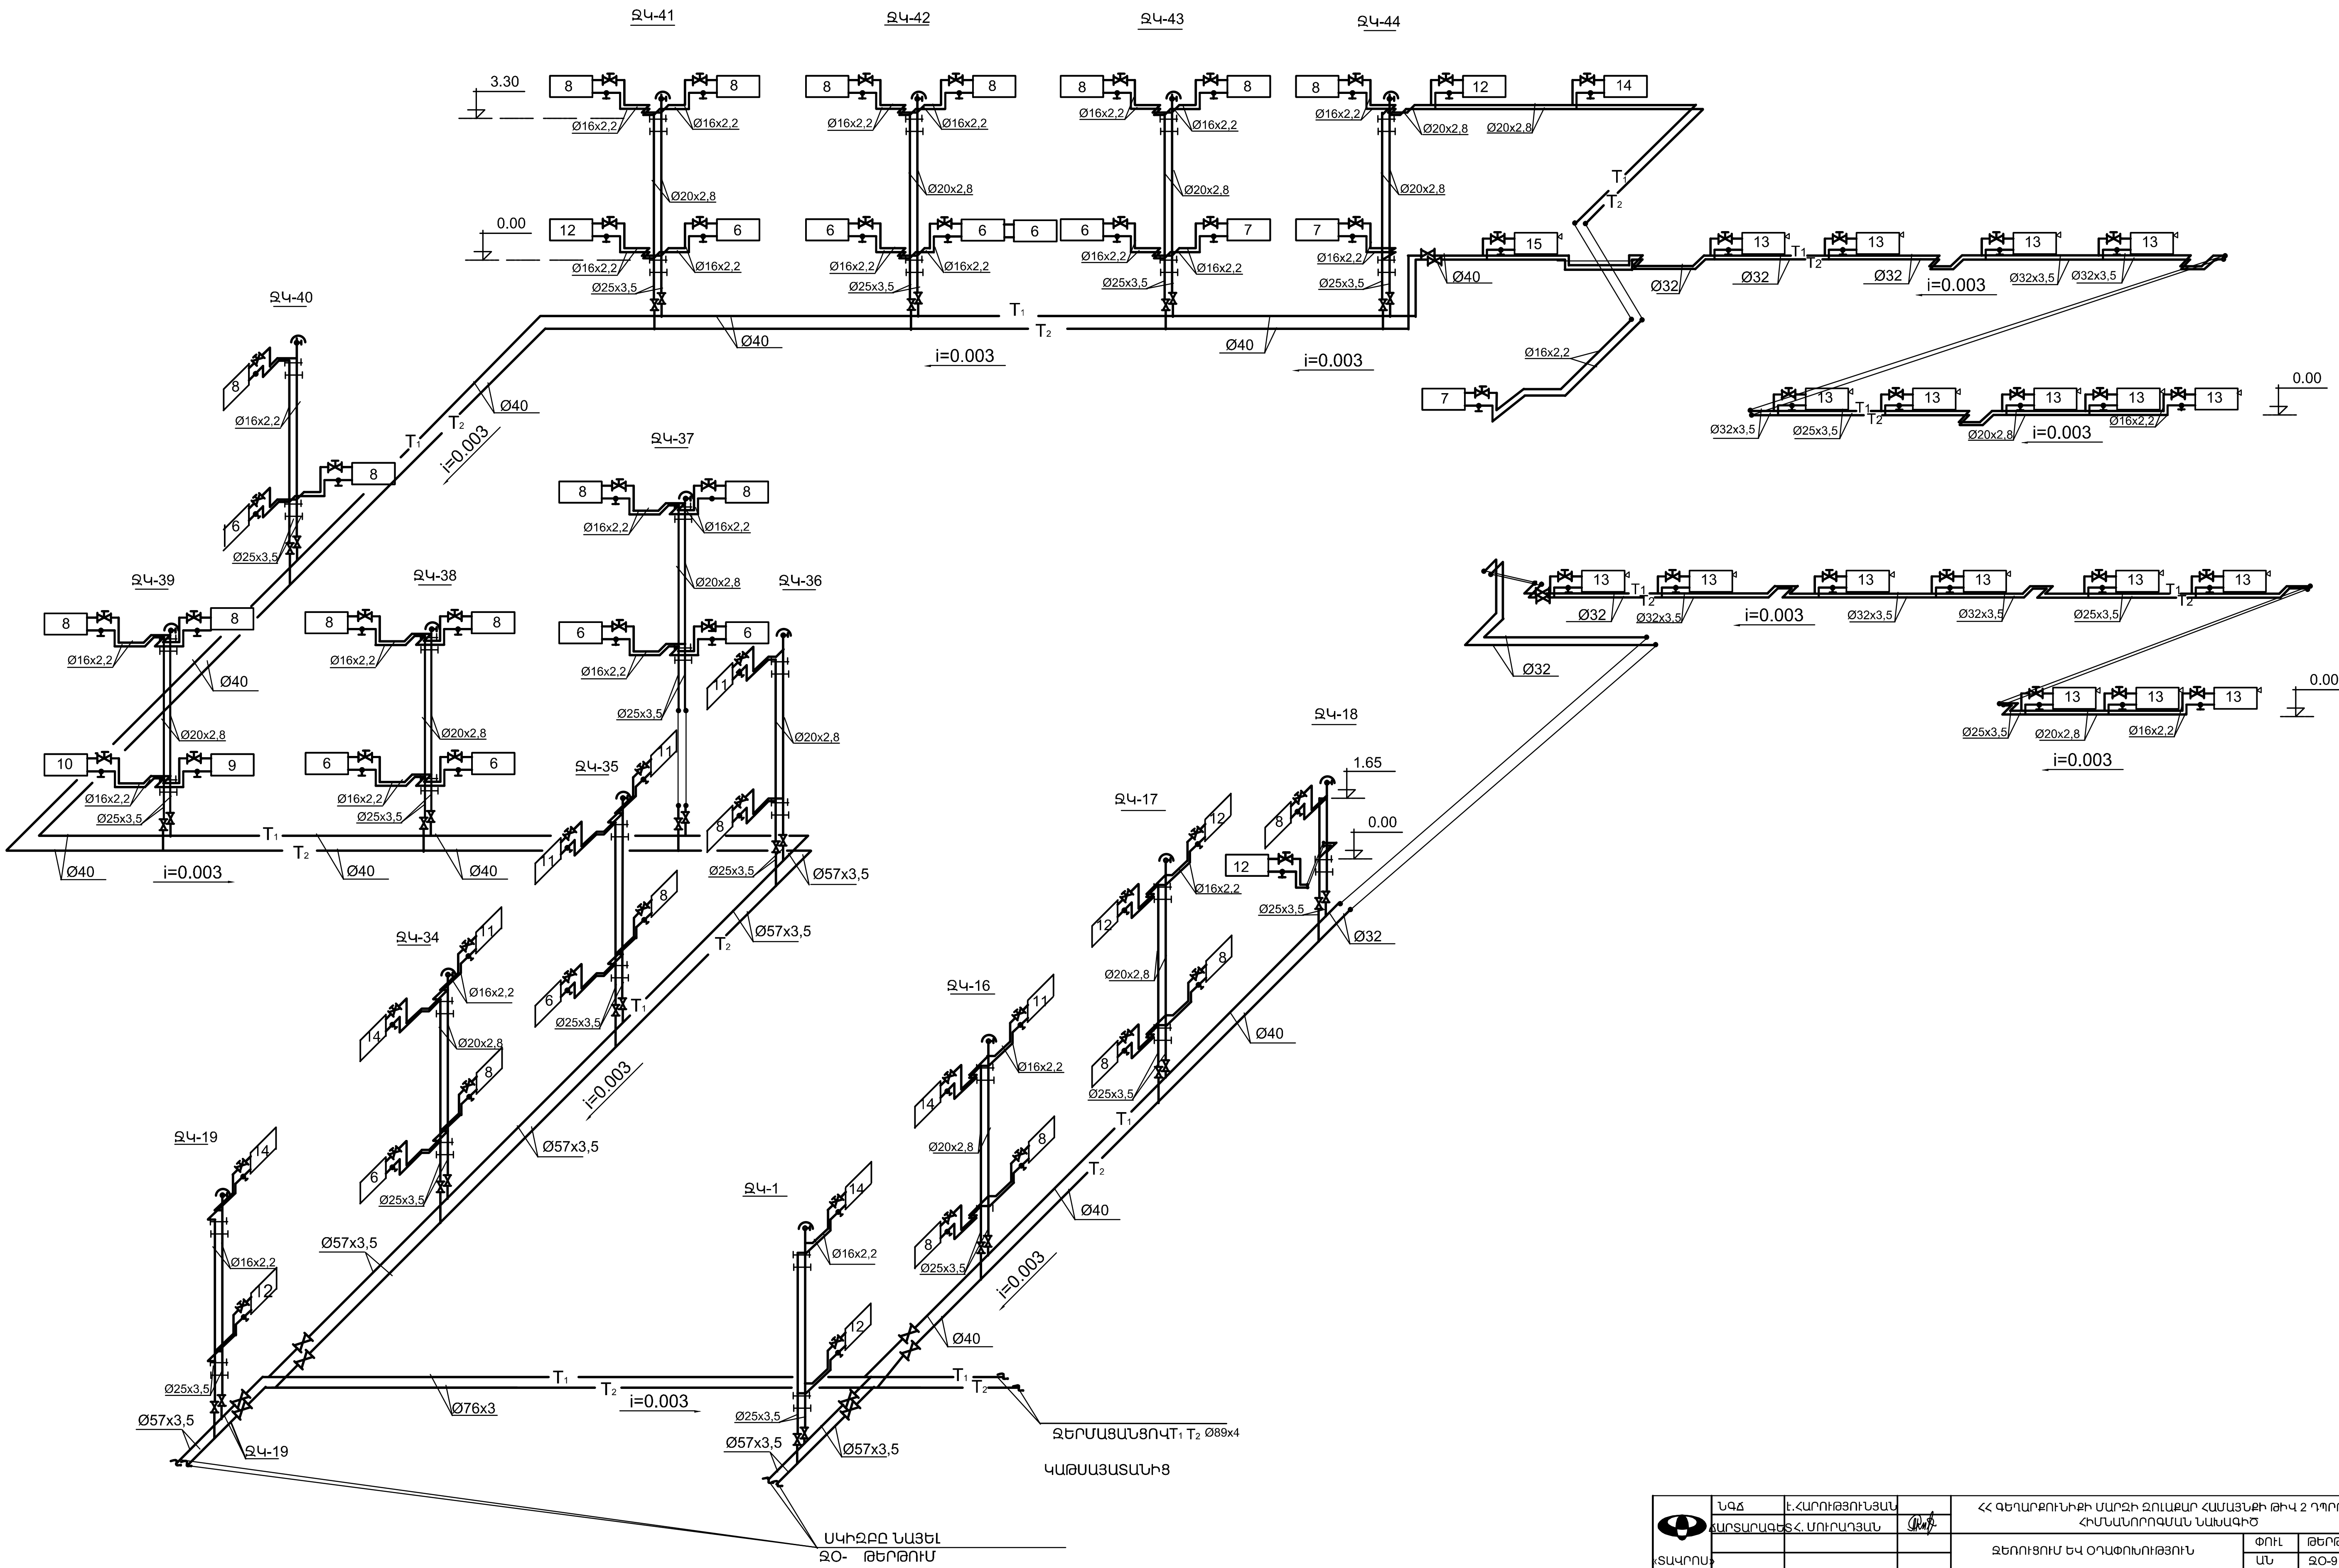
ՋԿ-41
ՋԿ-42
ՋԿ-43
ՋԿ-44
ՋԿ-40
ՋԿ-39
ՋԿ-38
ՋԿ-37
ՋԿ-36
ՋԿ-35
ՋԿ-34
ՋԿ-19
ՋԿ-1
ՋԿ-16
ՋԿ-17
ՋԿ-18
3.30
0.00
1.65
T1
T2
i=0.003
Ø16x2,2
Ø20x2,8
Ø25x3,5
Ø32x3,5
Ø32
Ø40
Ø57x3,5
Ø76x3
ՋԵՐՄԱՑԱՆՑՈՎ T1 T2 Ø89x4
ԿԱԹՍԱՅԱՏԱՆԻՑ
ՍԿԻԶԲԸ ՆԱՅԵԼ
ՋՕ- ԹԵՐԹՈՒՄ

«ՏԱՎՐՈՍ» ՍՊԸ	ՆԳՃ	Է.ՀԱՐՈՒԹՅՈՒՆՅԱՆ		ՀՀ ԳԵՂԱՐՔՈՒՆԻՔԻ ՄԱՐԶԻ ԶՈԼԱՔԱՐ ՀԱՄԱՅՆՔԻ ԹԻՎ 2 ԴՊՐՈՑԻ ՀԻՄՆԱՆՈՐՈԳՄԱՆ ՆԱԽԱԳԻԾ			
	ՃԱՐՏԱՐԱԳԵՏ	Հ. ՄՈՒՐԱԴՅԱՆ					
				ՋԵՌՈՒՑՈՒՄ ԵՎ ՕԴԱՓՈԽՈՒԹՅՈՒՆ	ՓՈՒԼ	ԹԵՐԹ	ԹԵՐԹԵՐ
					ԱՆ	ՋՕ-9	12
	ՊԱՏՎԻՐԱՏՈՒ՝ «ՀՀ ՔԱՂԱՔԱՇԻՆՈՒԹՅԱՆ ՆԱԽԱՐԱՐՈՒԹՅԱՆ ԾԻԳ» ՊՀ			ՋԵՌՈՒՑՄԱՆ ՀԱՄԱԿԱՐԳԻ ՍԽԵՄԱ (ՇԱՐՈՒՆԱԿՈՒԹՅՈՒՆ)			