ԱՌԱՋԻՆ ՀԱՐԿԻ ՀԱՏԱԿԱԳԻԾ

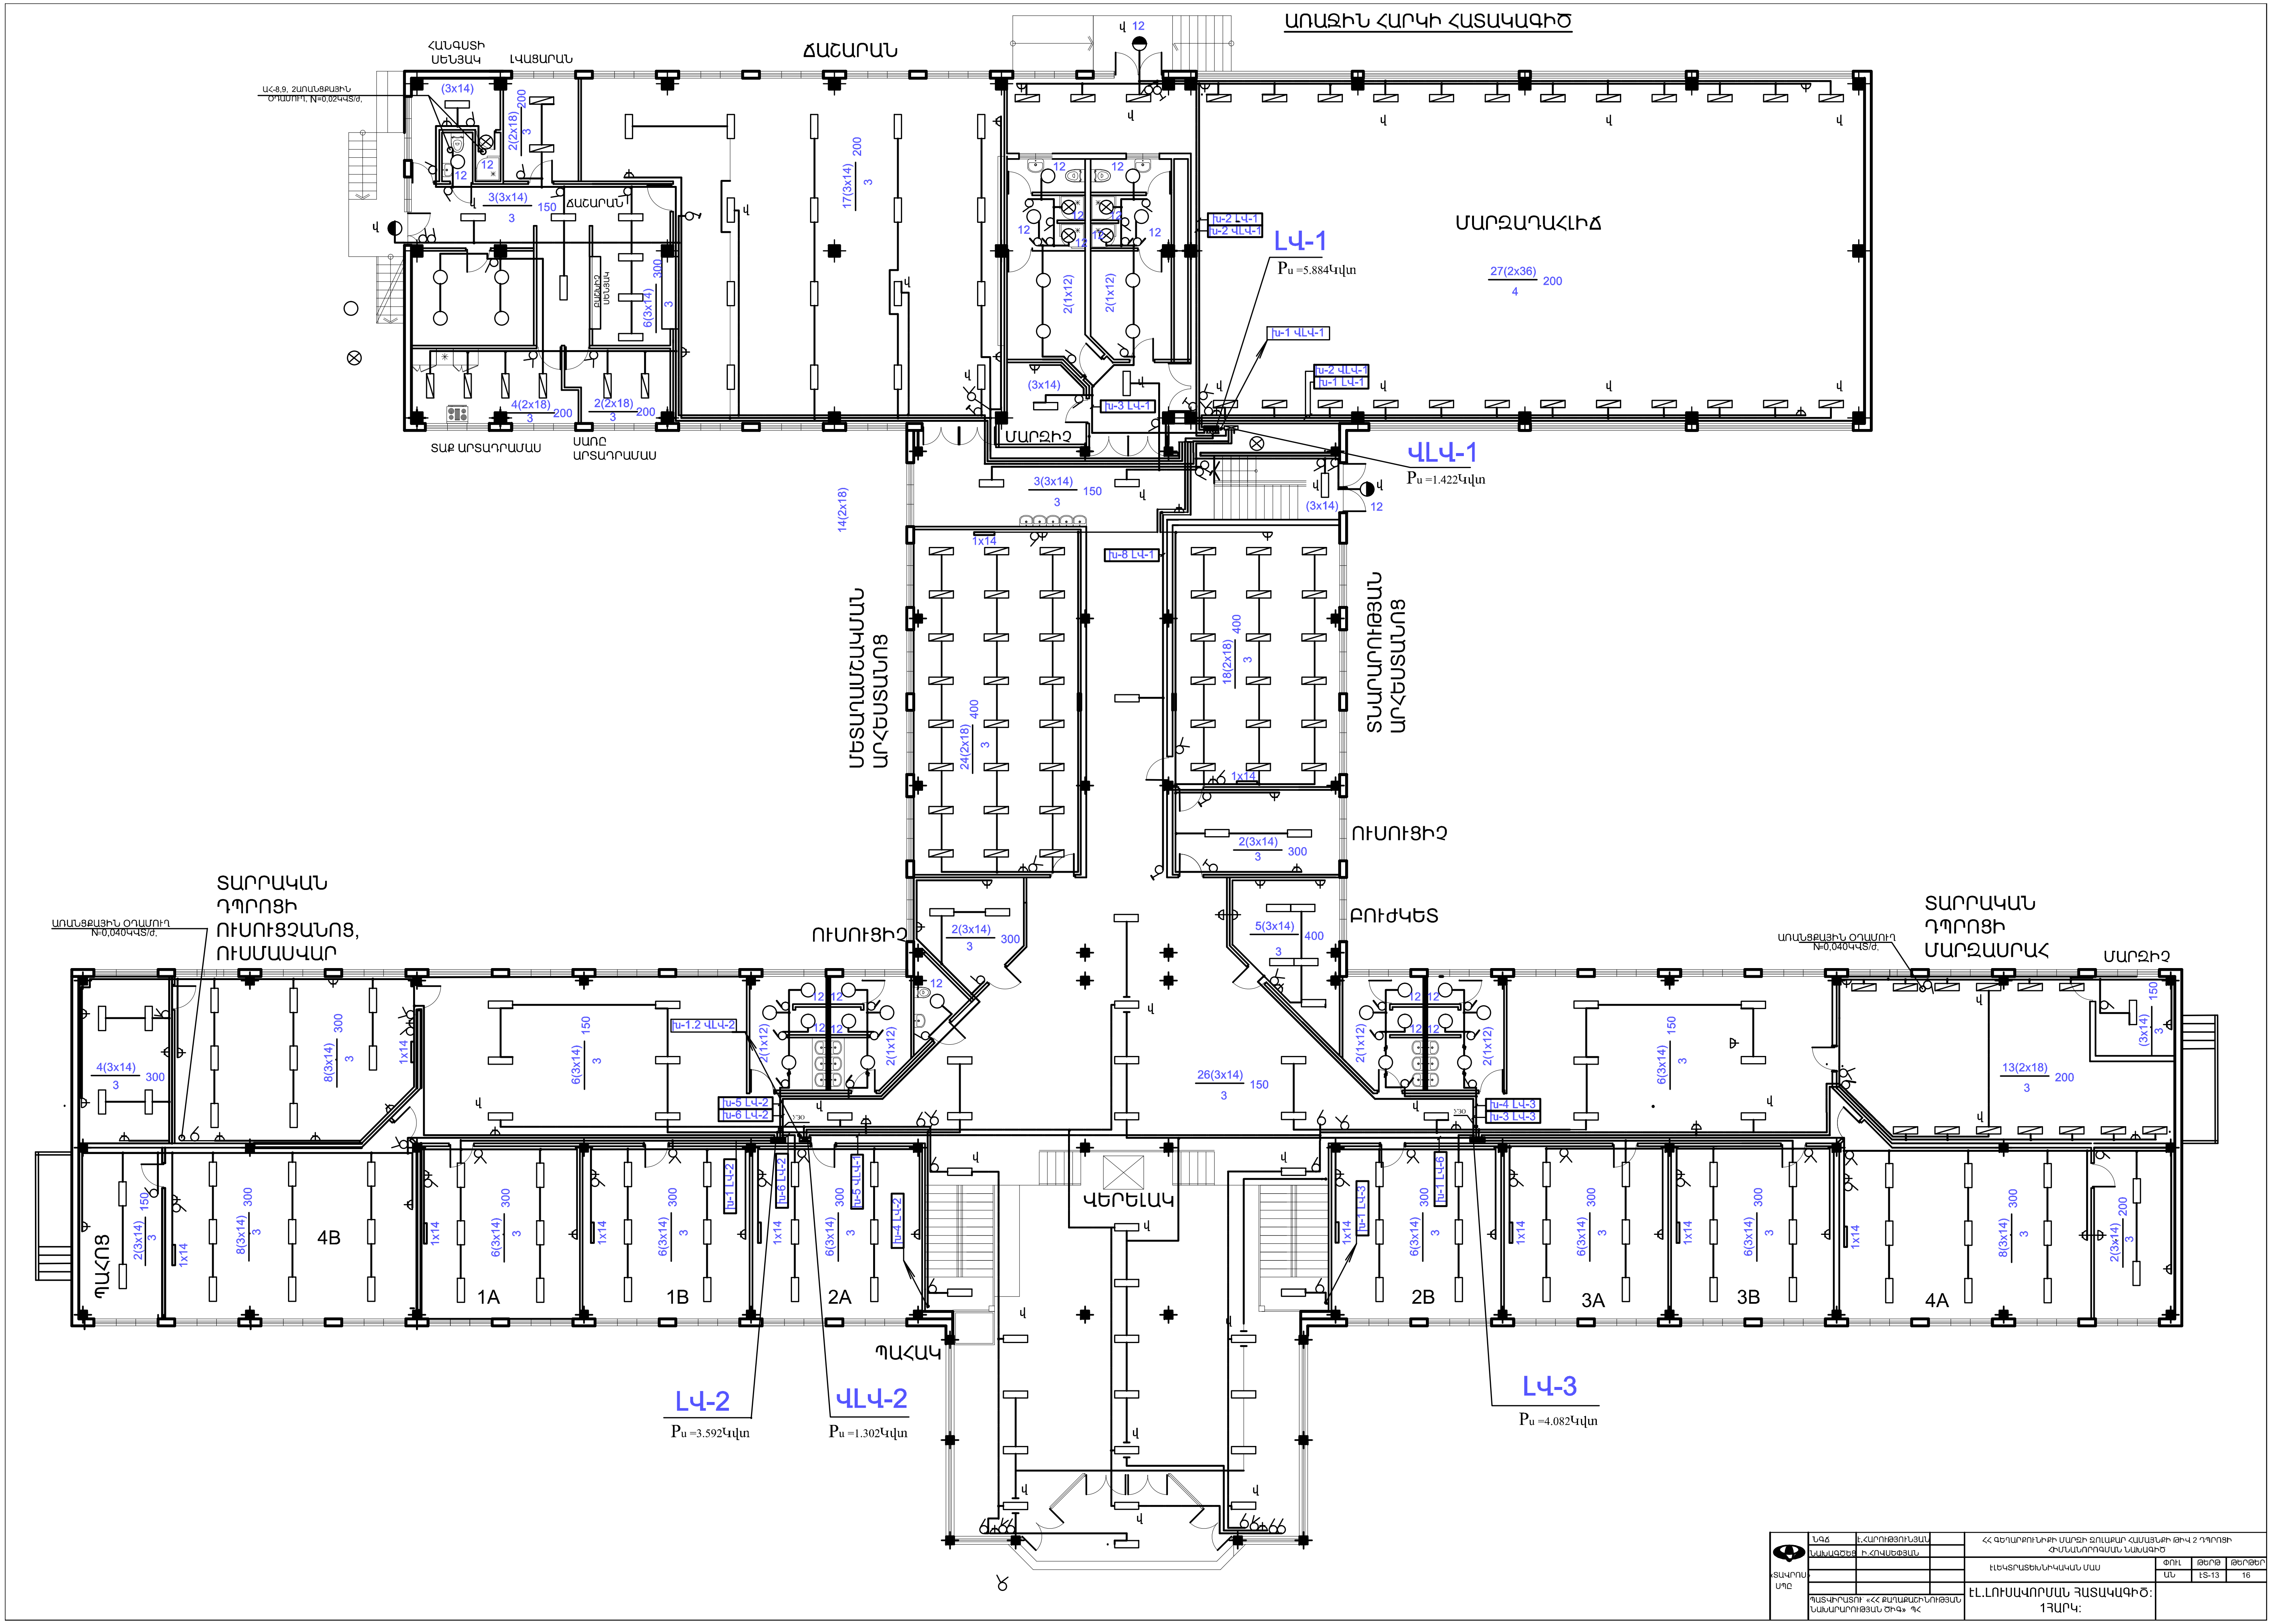
ՀԱՆԳՍՏԻ ՍԵՆՅԱԿ
ԼՎԱՑԱՐԱՆ
ՃԱՇԱՐԱՆ
ԱՀ-8,9, ՀԱՌԱՆՑՔԱՅԻՆ ՕԴԱՓՈԽԻՉ, N=0,02ԿՎՏ/Ժ,
ՃԱՇԱՐԱՆ
ՏԱՔ ԱՐՏԱԴՐԱՄԱՍ
ՍԱՌԸ ԱՐՏԱԴՐԱՄԱՍ
ՄԱՐԶԻՉ
ՄԱՐԶԱԴԱՀԼԻՃ
27(2x36) 200 4
ԼՎ-1
Pu =5.884Կվտ
ՎԼՎ-1
Pu =1.422Կվտ
խ-2 ԼՎ-1
խ-2 ՎԼՎ-1
խ-1 ՎԼՎ-1
խ-2 ՎԼՎ-1
խ-1 ԼՎ-1
խ-3 ԼՎ-1
խ-8 ԼՎ-1
ՄԵՏԱՂԱՄՇԱԿՄԱՆ ԱՐՀԵՍՏԱՆՈՑ
ՏՆՏԱՐԱՐՈՒԹՅԱՆ ԱՐՀԵՍՏԱՆՈՑ
ՈՒՍՈՒՑԻՉ
ԲՈՒԺԿԵՏ
ՏԱՐՐԱԿԱՆ ԴՊՐՈՑԻ ՈՒՍՈՒՑՉԱՆՈՑ, ՈՒՍՄԱՍՎԱՐ
ԱՌԱՆՑՔԱՅԻՆ ՕԴԱՄՈՒՂ N=0,040ԿՎՏ/Ժ,
ՏԱՐՐԱԿԱՆ ԴՊՐՈՑԻ ՄԱՐԶԱՍՐԱՀ
ԱՌԱՆՑՔԱՅԻՆ ՕԴԱՄՈՒՂ N=0,040ԿՎՏ/Ժ,
ՄԱՐԶԻՉ
խ-1.2 ՎԼՎ-2
խ-5 ԼՎ-2
խ-6 ԼՎ-2
խ-4 ԼՎ-3
խ-3 ԼՎ-3
ՊԱՀՈՑ
4B
1A
1B
2A
ՎԵՐԵԼԱԿ
2B
3A
3B
4A
ՊԱՀԱԿ
ԼՎ-2
Pu =3.592Կվտ
ՎԼՎ-2
Pu =1.302Կվտ
ԼՎ-3
Pu =4.082Կվտ

«ՏԱՎՐՈՍ» ՍՊԸ

ՆԳՃ	Է.ՀԱՐՈՒԹՅՈՒՆՅԱՆ	
ՆԱԽԱԳԾԵՑ	Ի.ՀՈՎՍԵՓՅԱՆ	

ՊԱՏՎԻՐԱՏՈՒ՝ «ՀՀ ՔԱՂԱՔԱՇԻՆՈՒԹՅԱՆ ՆԱԽԱՐԱՐՈՒԹՅԱՆ ԾԻԳ» ՊՀ

ՀՀ ԳԵՂԱՐՔՈՒՆԻՔԻ ՄԱՐԶԻ ՋՈՒԼԱՔԱՐ ՀԱՄԱՅՆՔԻ ԹԻՎ 2 ԴՊՐՈՑԻ ՀԻՄՆԱՆՈՐՈԳՄԱՆ ՆԱԽԱԳԻԾ

ԷԼԵԿՏՐԱՏԵԽՆԻԿԱԿԱՆ ՄԱՍ

ՓՈՒԼ	ԹԵՐԹ	ԹԵՐԹԵՐ
ԱՆ	ԷՏ-13	16

ԷԼ.ԼՈՒՍԱՎՈՐՄԱՆ ՅԱՏԱԿԱԳԻԾ:
1ՅԱՐԿ: