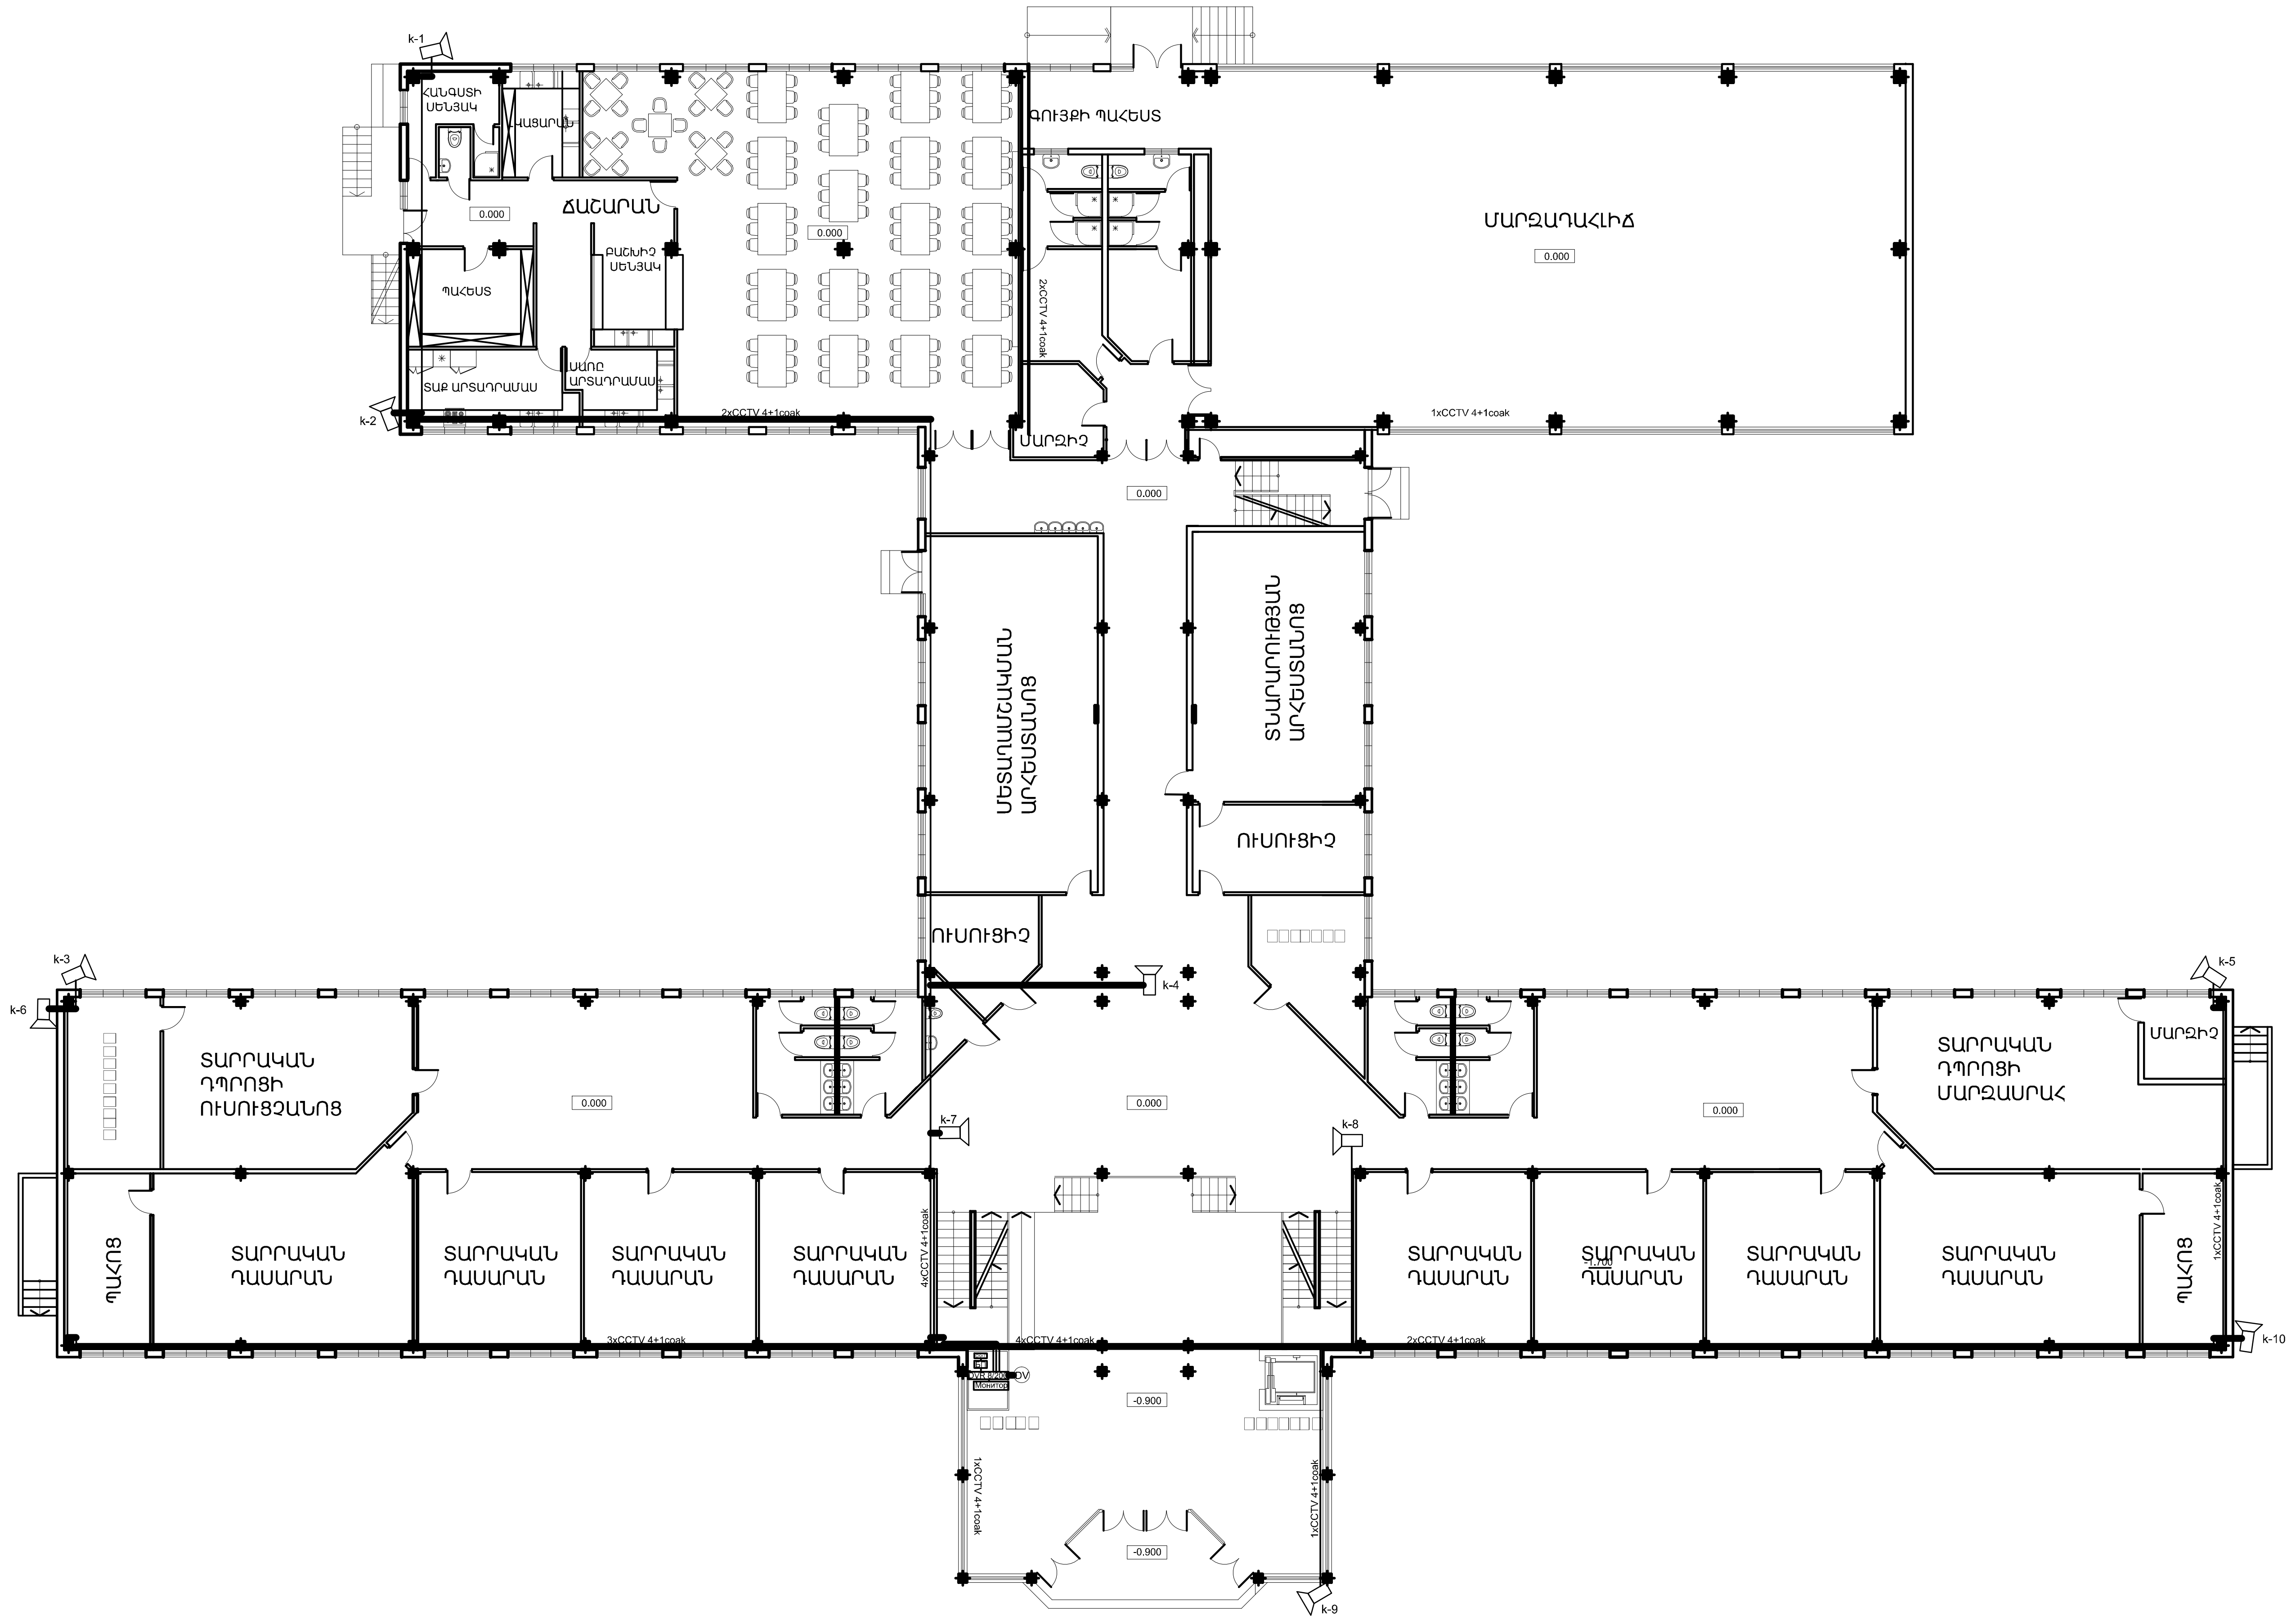
k-1
ՀԱՆԳՍՏԻ ՍԵՆՅԱԿ
ԼՎԱՑԱՐԱՆ
ՃԱՇԱՐԱՆ
0.000
ՊԱՀԵՍՏ
ԲԱՇԽԻՉ ՍԵՆՅԱԿ
ՏԱՔ ԱՐՏԱԴՐԱՄԱՍ
ՍԱՌԸ ԱՐՏԱԴՐԱՄԱՍ
k-2
2xCCTV 4+1coak
ԳՈՒՅՔԻ ՊԱՀԵՍՏ
2xCCTV 4+1coak
ՄԱՐԶԱԴԱՀԻՃ
1xCCTV 4+1coak
ՄԱՐԶԻՉ
ՄԵՏԱՂԱՄՇԱԿՄԱՆ ԱՐՀԵՍՏԱՆՈՑ
ՏՆԱՐԱՐՈՒԹՅԱՆ ԱՐՀԵՍՏԱՆՈՑ
ՈՒՍՈՒՑԻՉ
ՈՒՍՈՒՑԻՉ
k-3
k-4
k-5
k-6
k-7
k-8
ՏԱՐՐԱԿԱՆ ԴՊՐՈՑԻ ՈՒՍՈՒՑՉԱՆՈՑ
ՏԱՐՐԱԿԱՆ ԴՊՐՈՑԻ ՄԱՐԶԱՍՐԱՀ
ՄԱՐԶԻՉ
ՊԱՀՈՑ
ՏԱՐՐԱԿԱՆ ԴԱՍԱՐԱՆ
ՏԱՐՐԱԿԱՆ ԴԱՍԱՐԱՆ
ՏԱՐՐԱԿԱՆ ԴԱՍԱՐԱՆ
ՏԱՐՐԱԿԱՆ ԴԱՍԱՐԱՆ
ՏԱՐՐԱԿԱՆ ԴԱՍԱՐԱՆ
ՏԱՐՐԱԿԱՆ ԴԱՍԱՐԱՆ
ՏԱՐՐԱԿԱՆ ԴԱՍԱՐԱՆ
ՏԱՐՐԱԿԱՆ ԴԱՍԱՐԱՆ
ՊԱՀՈՑ
3xCCTV 4+1coak
4xCCTV 4+1coak
4xCCTV 4+1coak
2xCCTV 4+1coak
1xCCTV 4+1coak
k-10
-0.900
1xCCTV 4+1coak
1xCCTV 4+1coak
-0.900
k-9

§î²ïðàê» ՍՊԸ	ՆԳԾ	Է.ՀԱՐՈՒԹՅՈՒՆՅԱՆ		ՀՀ ԳԵՂԱՐՔՈՒՆԻՔԻ ՄԱՐԶԻ ԶՈԼԱՔԱՐ ՀԱՄԱՅՆՔԻ ԹԻՎ 2 ԴՊՐՈՑԻ ՀԻՄՆԱՆՈՐՈԳՄԱՆ ՆԱԽԱԳԻԾ
	ՃԱՐՏԱՐԱԳԵՏ	Ա.ՓԱՀԼԵՎԱՆՅԱՆ		
				ՀԱԿԱՀՐԴԵՀԱՅԻՆ ԱԶԴԱՐԱՐՄԱՆ ՀԱՄԱԿԱՐԳ
	ՊԱՏՎԻՐԱՏՈՒ՝ «ՀՀ ՔԱՂԱՔԱՇԻՆՈՒԹՅԱՆ ՆԱԽԱՐԱՐՈՒԹՅԱՆ ԾԻԳ» ՊՀ			ԱՌԱՋԻՆ ՀԱՐԿԻ ՀԱՏԱԿԱԳԻԾ

Փուլ	Թերթ	Թերթե
ԱՆ	ՏՀ- 2	4

ՊԱՏՎԵՐ ԲԼԱՃԶՓ-15/2
ԱՌ 06 ՄԱՅԻՍԻ 2015