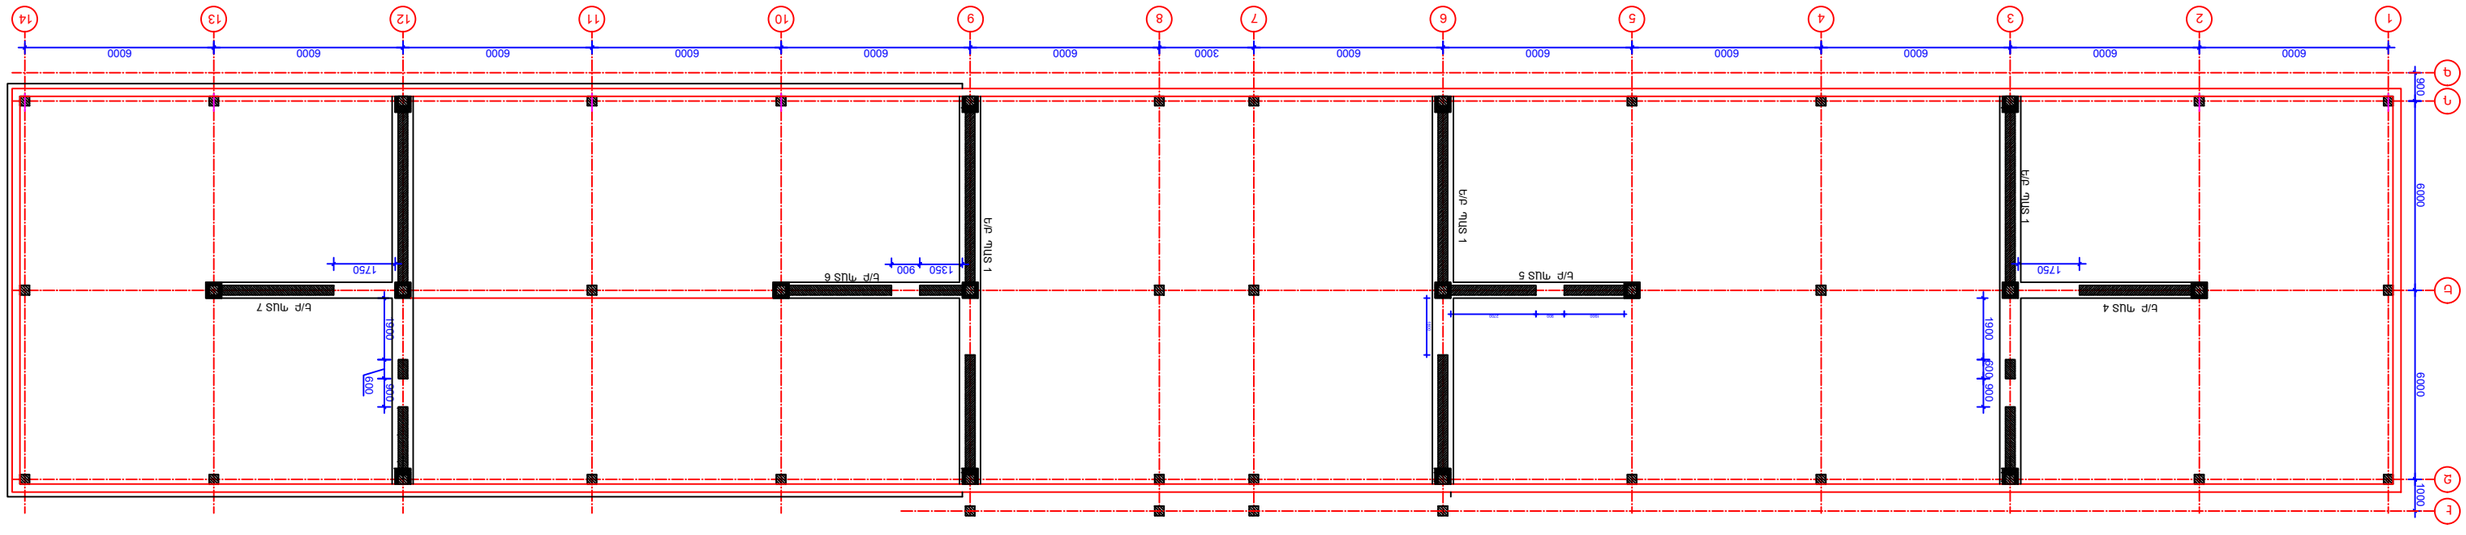

ՊԱՀ ԿՀՀՈ ՅՈՒՏԱՍՈՒ ՎՈՒՏԱՀՈՒՄՈՎ ԱՇԽԱՏԱՆՔԱՅԻՆ ՆԱԽԱԳԻԾ

ԲԱՑԱՏՐԱԿԱՆ

1. ՀԻՄՆԱԿԱՆ ԸՆԴՈՒՆԱԿԱՆ ՏՎՅԱԼՆԵՐԸ ՊԵՏՔ Է ԼՐԱՑՎԵՆ ՇԻՆԱՐԱՐԱԿԱՆ ԲԱՆԱԿՈՒՄՆԵՐՈՒՄ ԵՎ ՀԱՄԱՊԱՏԱՍԽԱՆԵՑՎԻ «ՀԱՅԱՍՏԱՆԻ ՀԱՆՐԱՊԵՏՈՒԹՅԱՆ ՏԱՐԱԾՔԱՅԻՆ ԿԱՌԱՎԱՐՄԱՆ ՄԱՍԻՆ» 3.02.01 - 87 ՀՀՇՆ-Ի ՊԱՀԱՆՋՆԵՐԻՆ:
ՊԱՏԱՍԽԱՆԱՏՎՈՒ ՅՈՒՏԱՍՈՒՄ ՆՇՎԱԾ ՉԱՓԵՐԸ ՏՐՎԱԾ ԵՆ ՄԵՏՐԱԿԱՆ ՀԱՄԱԿԱՐԳՈՒՄ:
2. ՏՈՒՖ ՍԵՂՄՈՒԿ ՅՈՒՏԱՍՈՒԹՅԱՆ ԿԱՌՈՒՑՎԱԾՔԱՅԻՆ ՀԱՄԱԿԱՐԳԸ ՅՈՒՏԱՍՈՒՄ ԵՎ II ՊԱՀՄԱՆ ՊՐՈՒՆԿՈՒՄ ՆՈՐՄԱՏԻՎ ՍՏԱՆԴԱՐՏԱՅԻՆ ՆԱԽԱԳԾԵՐՈՎ ՆԱԽԱՏԵՍՎԱԾ ՄԱՍՆԱԳԻՏԱԿԱՆ ՈՒՍՈՒՄՆԱՍԻՐՈՒԹՅԱՆ ՀԱՄԱՐ ՀԱՏՈՒԿ ՆՇԱՆԱԿՈՒԹՅՈՒՆ ՈՒՆԵՑՈՂ ՇԵՆՔԵՐԻ ՀԱՄԱՐ:
3. ԱՐՏԱՔԻՆ ՍԱՆԴՈՒՂՆԵՐԻ ՀԱՄԱՐ ՆԱԽԱՏԵՍՎԱԾ ՔԱՐԱՅՐՈՒԹՅԱՆ ՏԵՍԱԿԸ՝ 150 ՄՄ Է:
ԱՆՑՄԱՆՈՒՄԸ՝ Ամասա = 0.4գՑ
4. ՀԻՄՆԱԿԱՆ ԿՈՆՍՏՐՈՒԿՑԻԱՆԵՐԻ ՊԱՏՐԱՍՏՄԱՆ ԺԱՄԱՆԱԿ ՊԱՀԱՆՋՎՈՂ ԲԵՏՈՆԻ ՄԱՐՔԸ ԸՍՏ ԱՆՀՐԱԺԵՇՏՈՒԹՅԱՆ ՀԱՇՎԱՐԿՈՎ ՊԵՏՔ Է ՍԱՀՄԱՆՎԻ ՇԻՆԱՐԱՐԱԿԱՆ ԲԱՆԱԿՈՒՄՆԵՐԻ ՀԱՄԱՐ ՀԱՍՏԱՏՎԱԾ ՆՈՐՄԱՏԻՎ ՓԱՍՏԱԹՂԹԵՐՈՒՄ ՆՇՎԱԾ ՊԱՀԱՆՋՎՈՂ ԲԵՏՈՆԻ ՄԱՐՔԵՐԻ ՀԱՄԱՊԱՏԱՍԽԱՆ ՀԱՄԱՐԺԵՔՆԵՐԸ: