


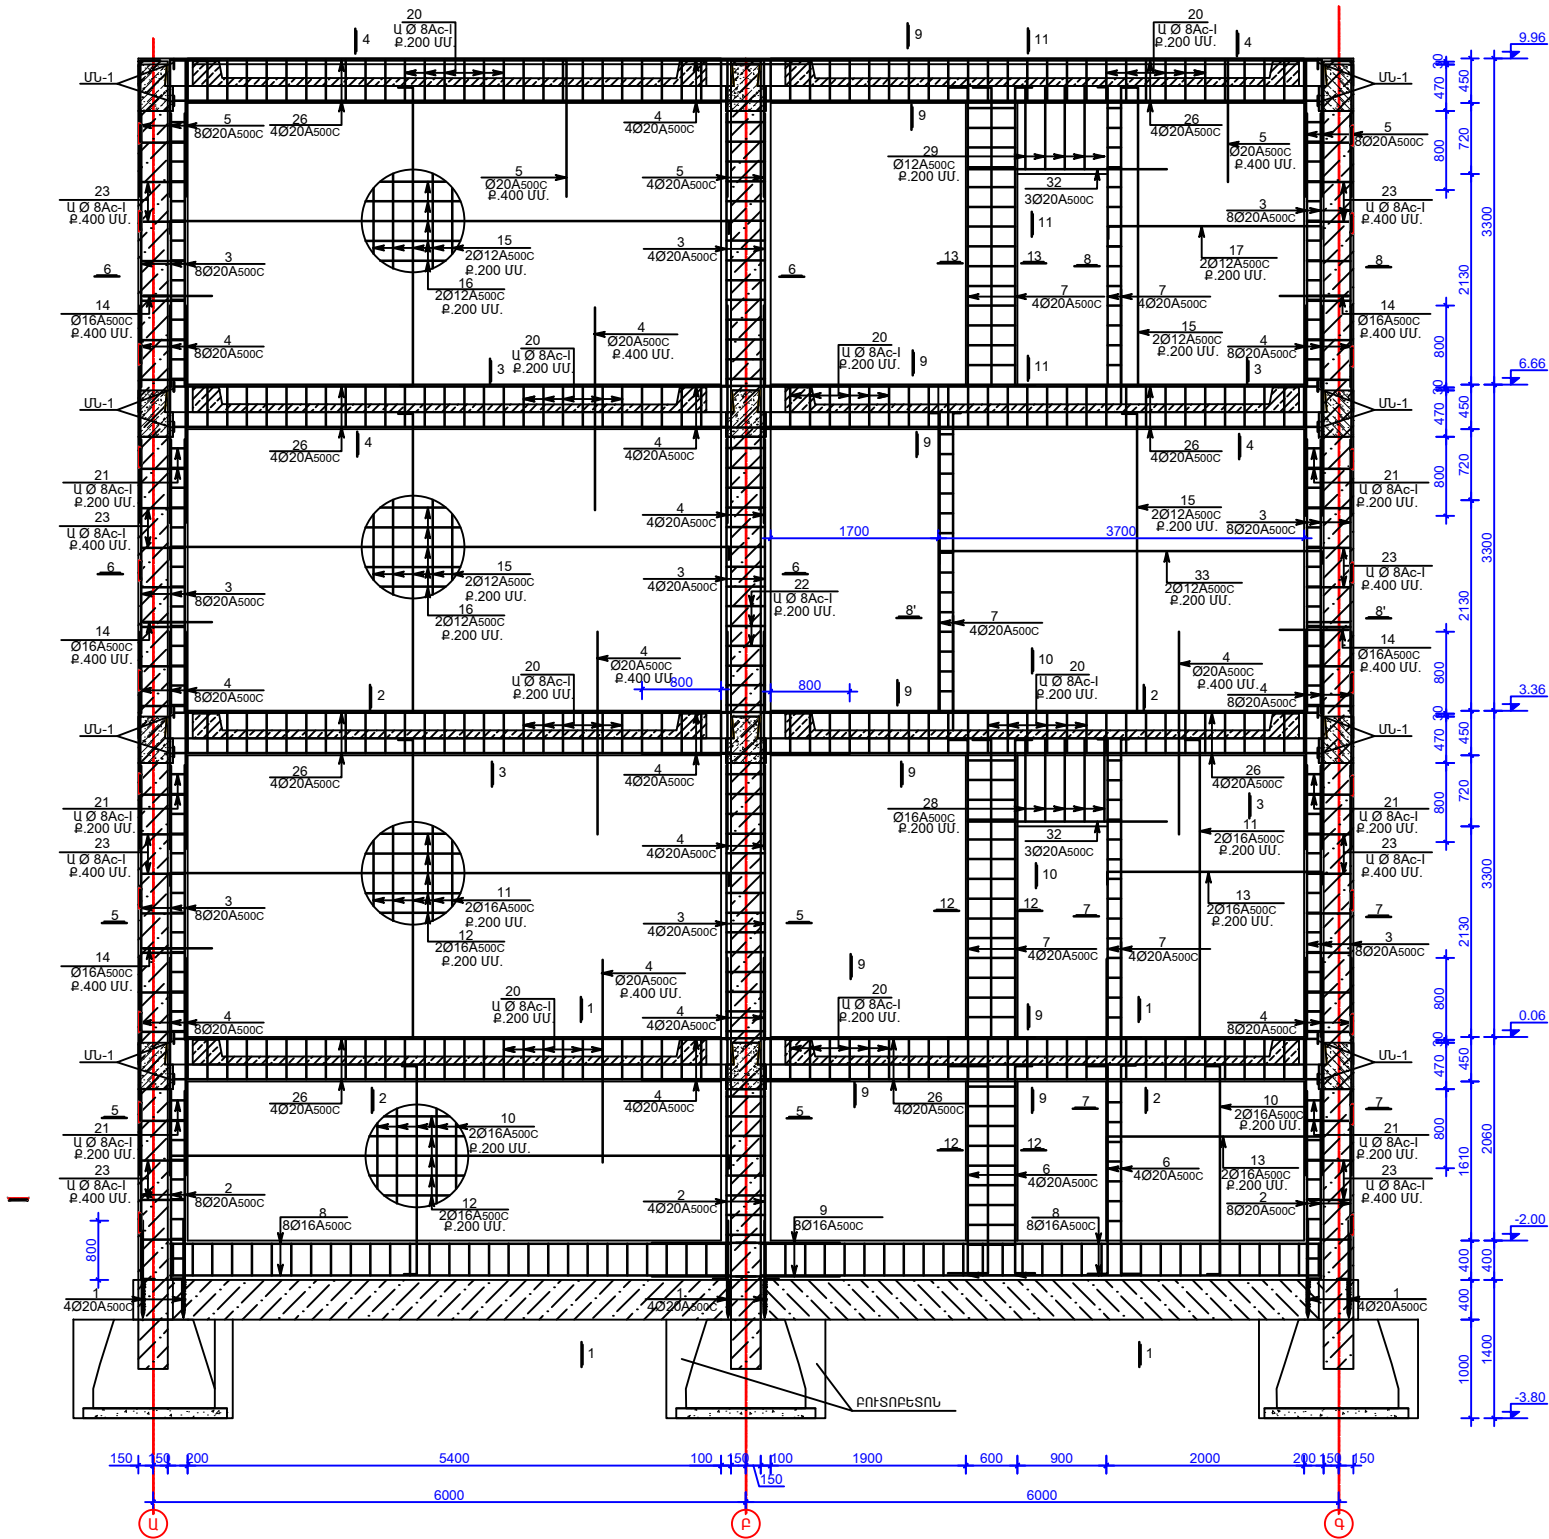

Ե/Բ ՊԱՏ - 3



 <b>ՏԻՂԻԾՈՒՄ</b> ԿՈԸ	ԿԱՏ	ԷԿՄՈՐԹՅՈՒՆՅԱՆ		33 ԳԵՂԱՐՔՈՒՄԻԷԻ ՄԱՐԾԻ ՀՈՒՆԱԶԱՐ ՀԱՄԱՅՆԵԻ ԹԻՎ 2 ԴՈՐՈՂՑԻ ՀԻՄՆԱՆՈՐՈՂՄԱՆ ՆԱԽԱԳԻՈ	
	ԶԱՆՏԱՐԱԳՅ	Հ.ԿԱՐԱՄԵՏՅԱՆ			ԿՆՍՏԱՆԿՏՈՒՄԱՆ ՄԱՍ ՄԱՆԱԿԵՆՔ «1»
					Կ-14 87
	ՊԱՏԿՈՒՄՈՐ «3 ԶԱՆԱԶԱՀՈՒՆՈՒՄՆԱՆ ՆԱԽԱՐԱՐՈՂՅԱՆ ԾԻՊ» ՊՅ				Ե/Բ ՊԱՏ - 3  ՊԱՏԿՈՐ ԲՈՒՀԱԲ.15/2 ԱՌ 06 ՄԱՅԻՍԻ 2015