



Ե/Ք ՊԱՏ - 4

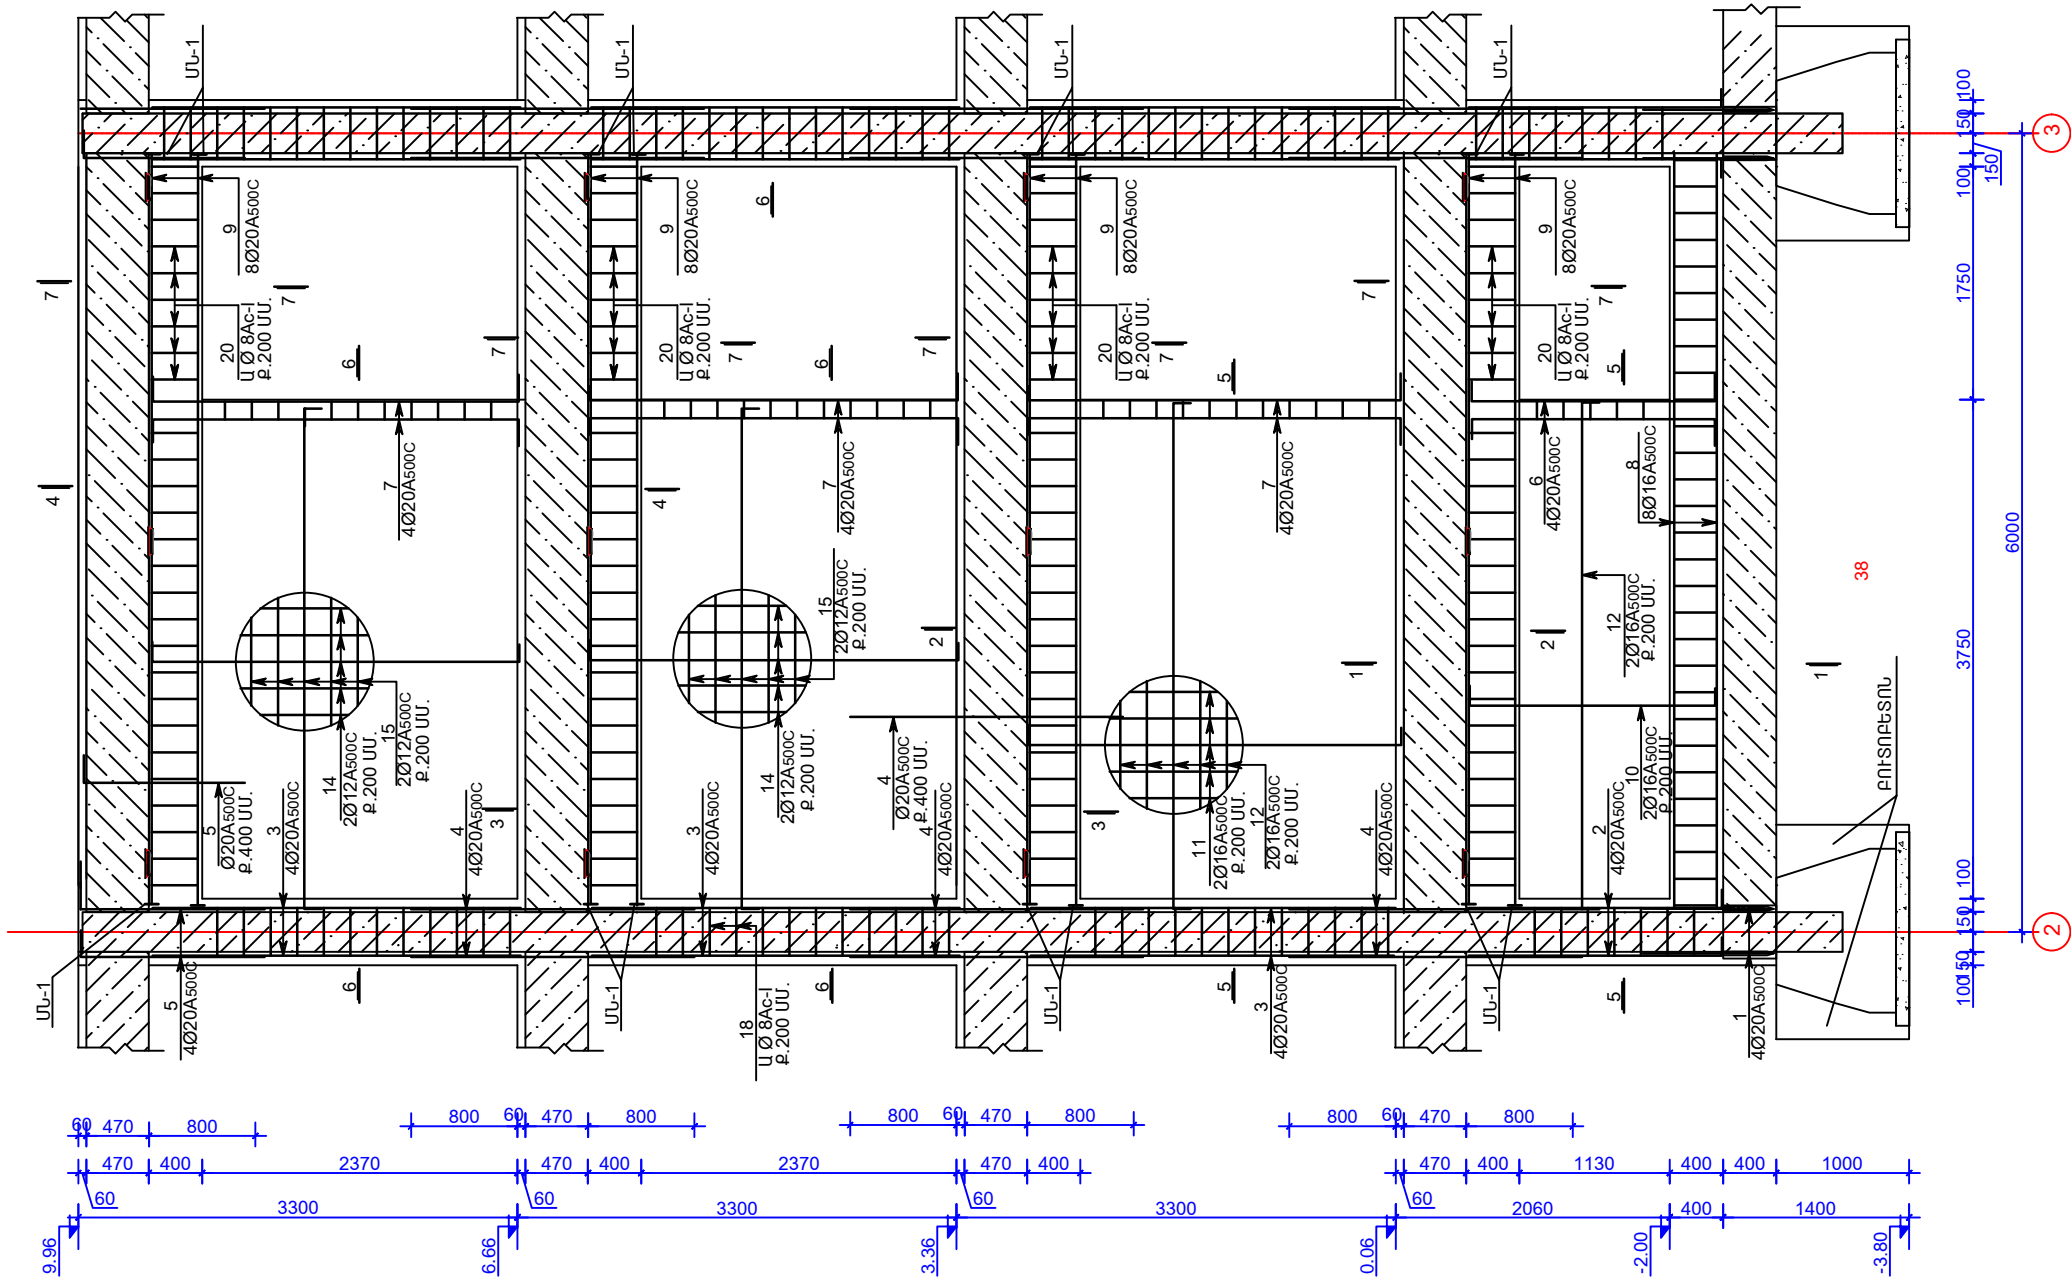

 ՖԻՆԱՆՍԱԿԱՆ ԻՆՏԵՐՆԱԿԱՆ ԲԱՆԿ	ԼՂԾ	Է.ՀԱՐՈՒԹՅՈՒՆՅԱՆ	ՀՀ ԳԵՂԱՐՔՈՒՆԻՔԻ ՄԱՐԾԻ ՇՈՒՆԱԶԱՐ ՀԱՄԱՅՆՔԻ ԹԻՎ 2 ԴՊՐՈՑԻ ՀԻՄՆԱՆՈՐՈՂԱՄԱՆ ՆԱԽԱԳԻՑ		
	ՃԱՐՏԱՐԱՐԱԾՆ	Հ.ԿԱՐԱՊԵՏՅԱՆ			
			ԿՈՆՍՏՐԱԿՏՐԱԿԱՆ ՄԱՍ ՄԱՍՆԱԾԵՆՔ «1»		
			ՓՈԼ ԹԵՂԹ ԹԵՂԵՐԻ ՄՆ Կ-18 87		
ՊԱՏԿԻՐԱՏՈՒ «ՀՀ ԶԱՆԱԶԱՐՇԻՆՈՒԹՅԱՆ ՆԱԽԱՐԱՐՈՒԹՅԱՆ ԾԻԳ» ՊՅ			Ե/Ք ՊԱՏ - 4		ՊԱՏԿԻՐ ԲԱՇՇՈՐ-15/2 ՎՐ 06 ՄԱՅԻՍԻ 2015