ՄԱԿԵՐԵՎՈՐՄԱՆ ՍԽԵՄԱ 3.30Մ ՆԻՇԻ ՎՐԱ

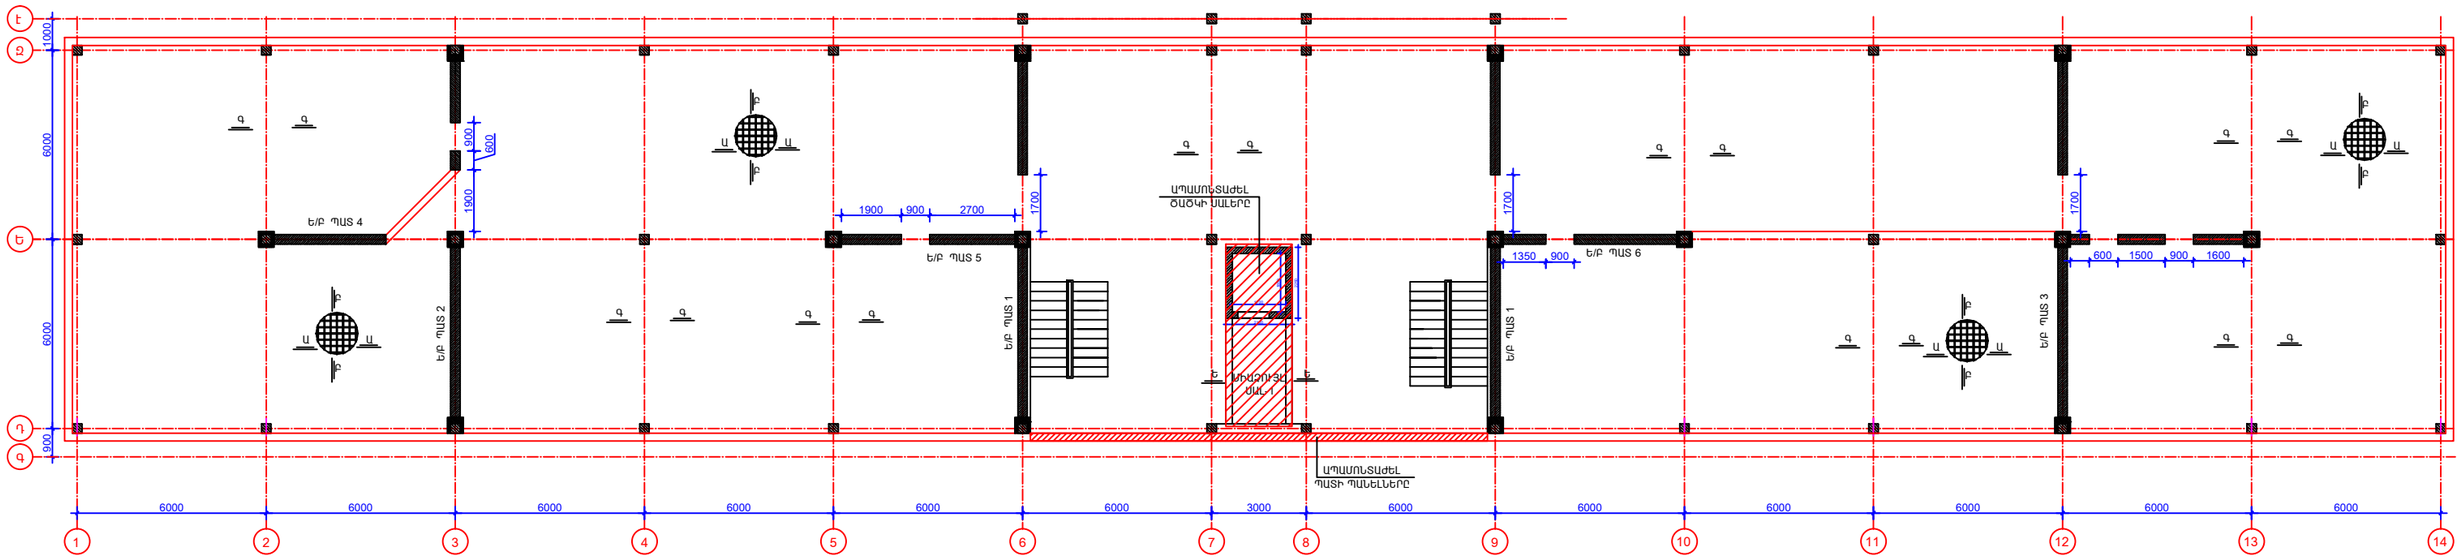

ԲԱՑԱՏՐԱԳԻՐ

ՍԱՍՆԱՇԵԼԱԲԵՐՈՒՄ ՆԱԽԱՏԵՍՎՈՒՄ Է
- ԵՐԿԱՅԱՎԱՆ և ԼԱՅՆԱՎԱՆ ՌԴՈՂՈՒԹՅԱՄԲ ԻՐԱԿԱՆԱՑՆԵԼ ՄԻԱՁՈՒՅԼ ԵՐԿԱԹԵՏՈՆԱԴՐԱՆԱԳԱԼՆԵՐ
- ԾԱԾԿԵՐԻ ՄԻԱՁՈՒԼՈՒԹՅՈՒՆԸ ՍՊԱՌՈՎԵԼՈՒ ՀԱՄԱՐ ՆԱԽԱՏԵՍՎՈՒՄ Է ՀԱՎԱՔՈՎ ՍԱԼԵՐԻ ՎՐԱ ԻՐԱԿԱՆԱՑՆԵԼ ՄԻԱՁՈՒՅԼ ԵՐ ՍԱԼ 60 ՄՄ ՀԱՍՏՈՒԹՅԱՄԲ
-ԾԱԾԿԵՐԻ ՎՐԱ ԱՆՑՔԵՐԸ և ԲԼԵՖԱՑԾԱՔԵՐԸ ԻՐԱԿԱՆԱՑՆԵԼ ԻԼԺԵԵԼԵՐԱԿԱՆ ԳՇԱԳՈՐԵՐԻՆ ՀԱՄԱՊԱՏԱՍԽԱՆ ՄԵԾ ԱՆՑՔԵՐԻ ԴԵՊՔՈՒՄ ՈՐՈՆՔ ԱՐՏԱՆԱԽՈՒԵԼ ԼՈՍՈՒԹԻՑԻՉ ԱՐՏԱՆՇՈՂՈՒԵՐՈՎ և ԲԵՏՈՒԱՑՆԵԼ ԾԱԾԿԵՐԻ ՈՒԺԵՂԱՅԱՆԱՆ ՀԵՏ ՀԱՄԱՏԵՂ:
-ԽՇՏԱԾ ՀԱՏԱԾՈՒՄ ՍՊԱՍՈՆՏԱԺԵԼ ԳՈՏՈՒԹՅՈՒՆ ՈՒՆԵՑՈՂ ՊԱՏԻ ՊԱՆԵԼՆԵՐԸ:

ԼԱՆ	ԷՀԱՐՈՒԹՅՈՒՆՅԱՆ		ՀՀ ԳԵՂԱՐՔՈՒՆԻՔԻ ՄԱՐԶԻ ՕՐԼԱՔԱՐ ՀԱՄԱՅՆՔԻ ԹԻՎ 2 ԴՊՐՈՑԻ ՀԻՄՆԱՆՈՐՈԳԱՄԱՆ ՆԱԽԱԳԻԾ	
ՏԱՐՏԱՐԱԳԻՏ	Հ.ԿԱՐԱՊԵՏՅԱՆ			
			ԿՈՆՍՏՐՈՒԿՏՈՐԱԿԱՆ ՄԱՍ ՄԱՍՆԱՇԵԼԱԲ «1»	Փուլ ԱՆ / Թերթ 4.3 / Թերթերի 87
			ՄԱԿԵՐԵՎԱՎՈՐՄԱՆ ՍԽԵՄԱ 3.30Մ. ՆԻՇԻ ՎՐԱ	ՊԱՏՎԵՐ ԴԱՍԱԳՐԱ-15/2 ԱՌ 06 ՄԱՅԻՍԻ 2015
ՊԱՏՎԻՐԱՏՈՒ «ՀՀ ՔԱՂԱՔԱՇԻՆՈՒԹՅԱՆ ՆԱԽԱՐԱՐՈՒԹՅԱՆ ԾԻԳ» ՊՊՀ				

ՑՎԱԾԵՔ ԱՐՄԱՎԻՐ