ՄԱԿՆԻՇԱՎՈՐՄԱՆ ՍԽԵՄԱ -2.40Մ ՆԻՇԻ ՎՐԱ

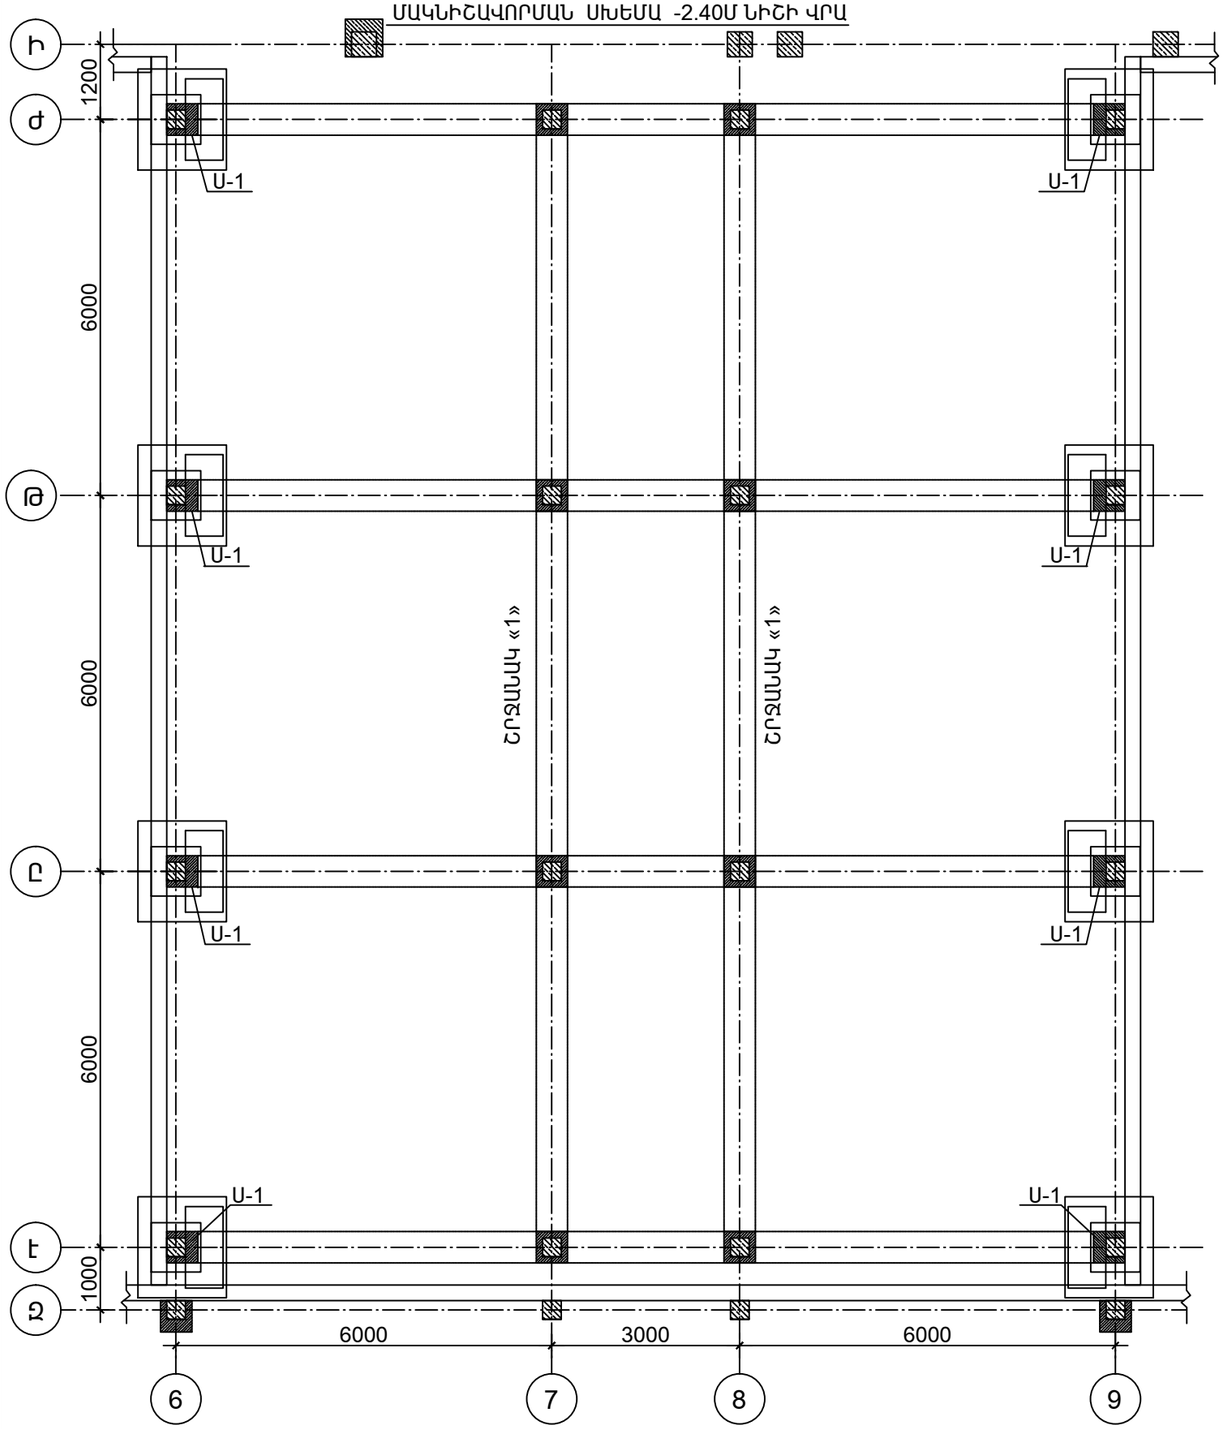

ՄԱԿՆԻՇԱՎՈՐՄԱՆ ՍԽԵՄԱ 0.00Մ, 3.30Մ ՆԻՇԵՐԻ ՎՐԱ

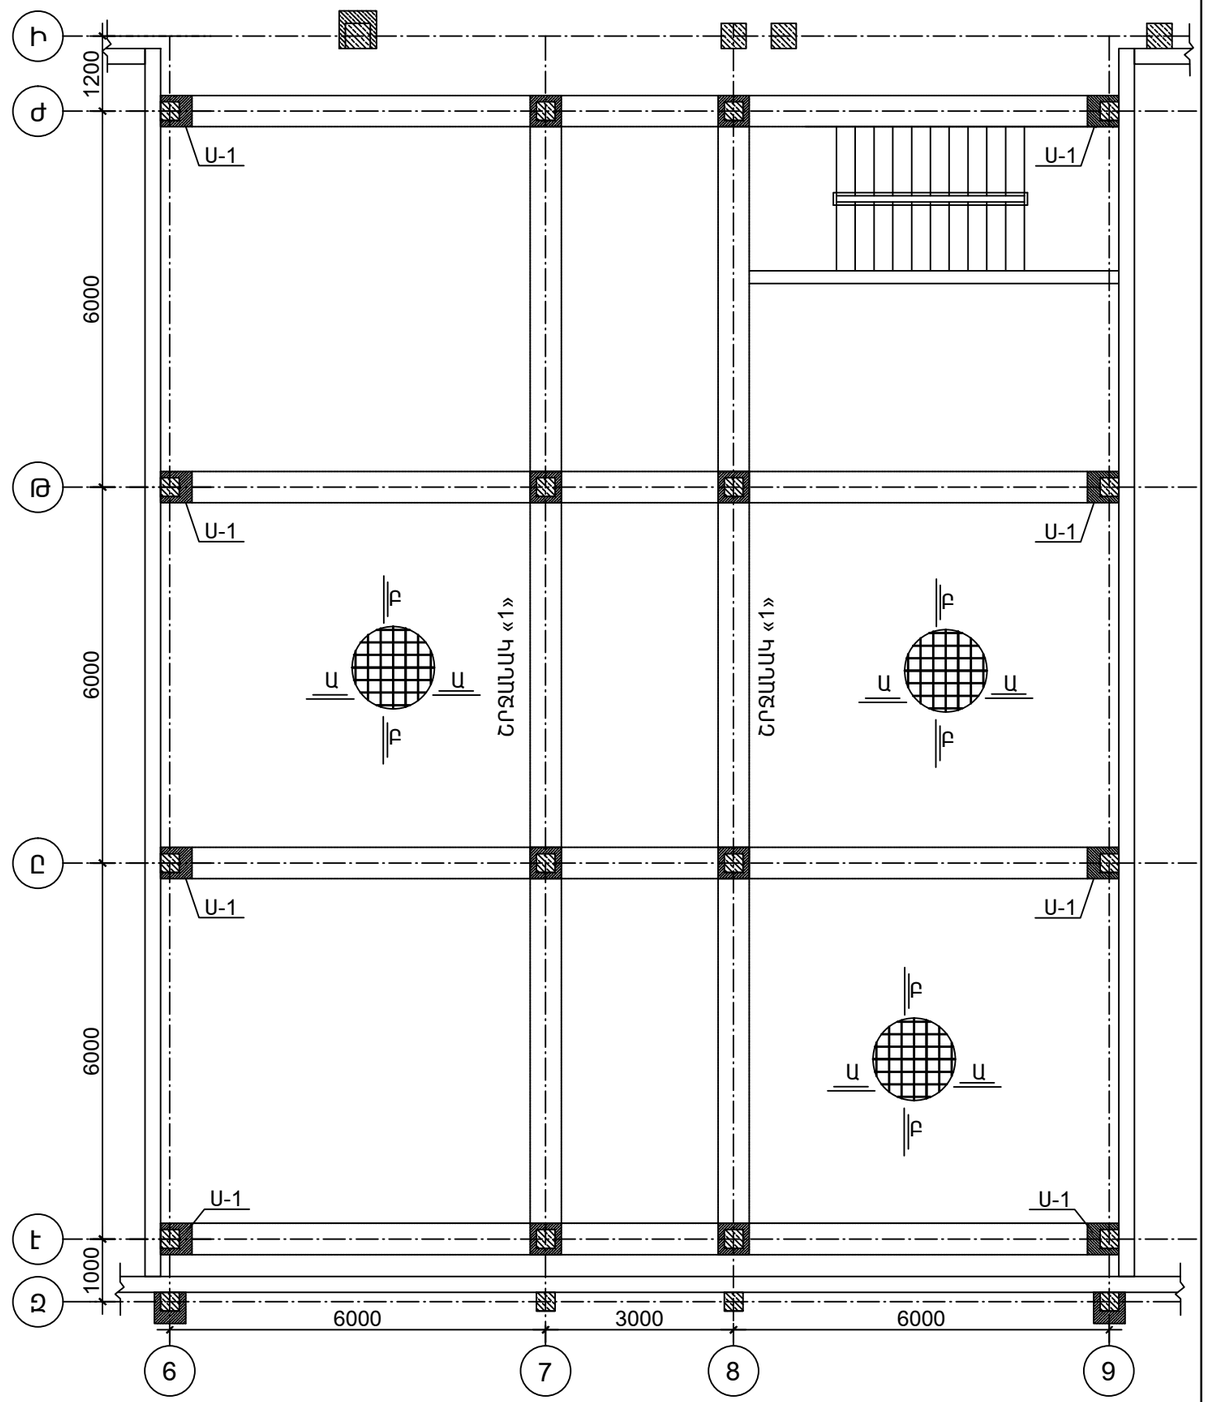

ԲԱՑԱՏՐԱԳԻՐ

1.ՀԻՄՆԱՅԻՆ ԲՈԼՈՐ ԱՇԽԱՏԱՆՔՆԵՐԸ ՊԵՏՔ Է ԻՐԱԿԱՆԱՑՆԵԼ ՇԻՆԱՐԱՐԱԿԱՆ ՆՈՐՄԵՐԻՆ՝ ՇՆուկ 3.02.01 - 87 « ՀԻՄՔԵՐ և ՀԻՄՆԱՏԱԿԵՐ» ՊԱՀԱՆՋՆԵՐԻՆ ՀԱՄԱՊԱՏԱՍԽԱՆ :
2.ԸՍՏ ՍԵՅՍՄԻԿ ՀԱՏԿՈՒԹՅՈՒՆՆԵՐԻ ԳՐՈՒՆՏՆԵՐԸ ԴԱՍՎՈՒՄ ԵՆ II ԴԱՍԻ,ՈՐԻ ՍՊԱՍՎԵԼԻՔ ՀՈՐԻԶՈՆԱԿԱՆ ԱՌԱՎԵԼԱԳՈՒՅՆ ԱՐԱգԱՑՄԱՆ ՄԵԾՈՒԹՅՈՒՆԸ՝ Amax = 0.40g
3.ԳՐՈՒՆՏՆԵՐԻ ՍԱՌԵՑՄԱՆ ԱՄԵՆԱՄԵԾ ԽՈՐՈՒԹՅՈՒՆԸ 150 ՍՄ է :
4.ՀԻՄՆԱՏԱԿԻ ՆԻՇԵՐԸ ԸՆԴՈՒՆՎԱԾ է ՊԱՅՄԱՆԱԿԱՆՈՐԵՆ,ԱՅՆ ԵՆԹԱԿԱ է ճՇՏՄԱՆ ՇԻՆԱՐԱՐՈՒԹՅԱՆ ԸՆԹԱՑՔՈՒՄ , ՀԱՄՆԵԼՈՎ ԳՈՅՈՒԹՅՈՒՆ ՈՒՆԵՑՈՂ ԿԱՌՈՒՅՑԻ ՀԻՄՆԱՏԱԿԻ ՆԻՇԻՆ ,ՈՐԻ ՀԵՏԱԼԱՆՔՈՎ ԿՓՈՓՈԽՎԻ ՆԱԼ ԲՈՒՏՈԲԵՏՈՆԻ ԾԱՎԱԼԸ ,ԱՅՆ ԵՆԹԱԿԱ է ճՇՏՄԱՆ :ՇԻՆԱՐԱՐՈՒԹՅԱՆ ԸՆԹԱՑՔՈՒՄ ճՇՏԵԼ ՆԱԼ ՀԻՄՆԱՅԻՆ ՀԵԾԱՆՆԵՐԻ ՏԵՂԱԴՐՄԱՆ ՆԻՇԸ և ՆՐԱՆՑ ԳՈՅՈՒԹՅՈՒՆԸ:

§Ï²Ï³ïáõ ՍՊԸ	ՆԳՃ	Է.ՀԱՐՈՒԹՅՈՒՆՅԱՆ		ՀՀ ԳԵՂԱՐՔՈՒՆԻՔԻ ՄԱՐԶԻ ՁՈԼԱՔԱՐ ՀԱՄԱՅՆՔԻ ԹԻՎ 2 ԴՊՐՈՑԻ ՀԻՄՆԱՆՈՐՈԳՄԱՆ ՆԱԽԱԳԻԾ		
	ՃԱՐՏԱՐԱԳԵՏ	Հ.ԿԱՐԱՊԵՏՅԱՆ				
				ԿՈՆՍՏՐՈՒԿՏՈՐԱԿԱՆ ՄԱՍ ՄԱՍՆԱՇԵՆՔ«2»	ՓՈԼ	ԹԵՐԹ	ԹԵՐԹԵՐ
	»				ԱՆ	Կ-38	87
	ՊԱՏՎԻՐԱՏՈՒ՝ «ՀՀ ՔԱՂԱՔԱՇԻՆՈՒԹՅԱՆ ՆԱԽԱՐԱՐՈՒԹՅԱՆ ՇԻԳ» ՊՀ			ՄԱԿՆԻՇԱՎՈՐՄԱՆ ՍԽԵՄԱ -2.40 և 0.00Մ. ՆԻՇԻ ՎՐԱ	ՊԱՏՎԵՐ ԲԼԱՇՁԲ-15/2 ԱՌ 06 ՄԱՅԻՍԻ 2015	