


ՄԱԿՆԻՇԱԿՈՐՄԱՆ ՍԽԵՄԱ -2.40Մ ՆԻՇԻ ՎՐԱ

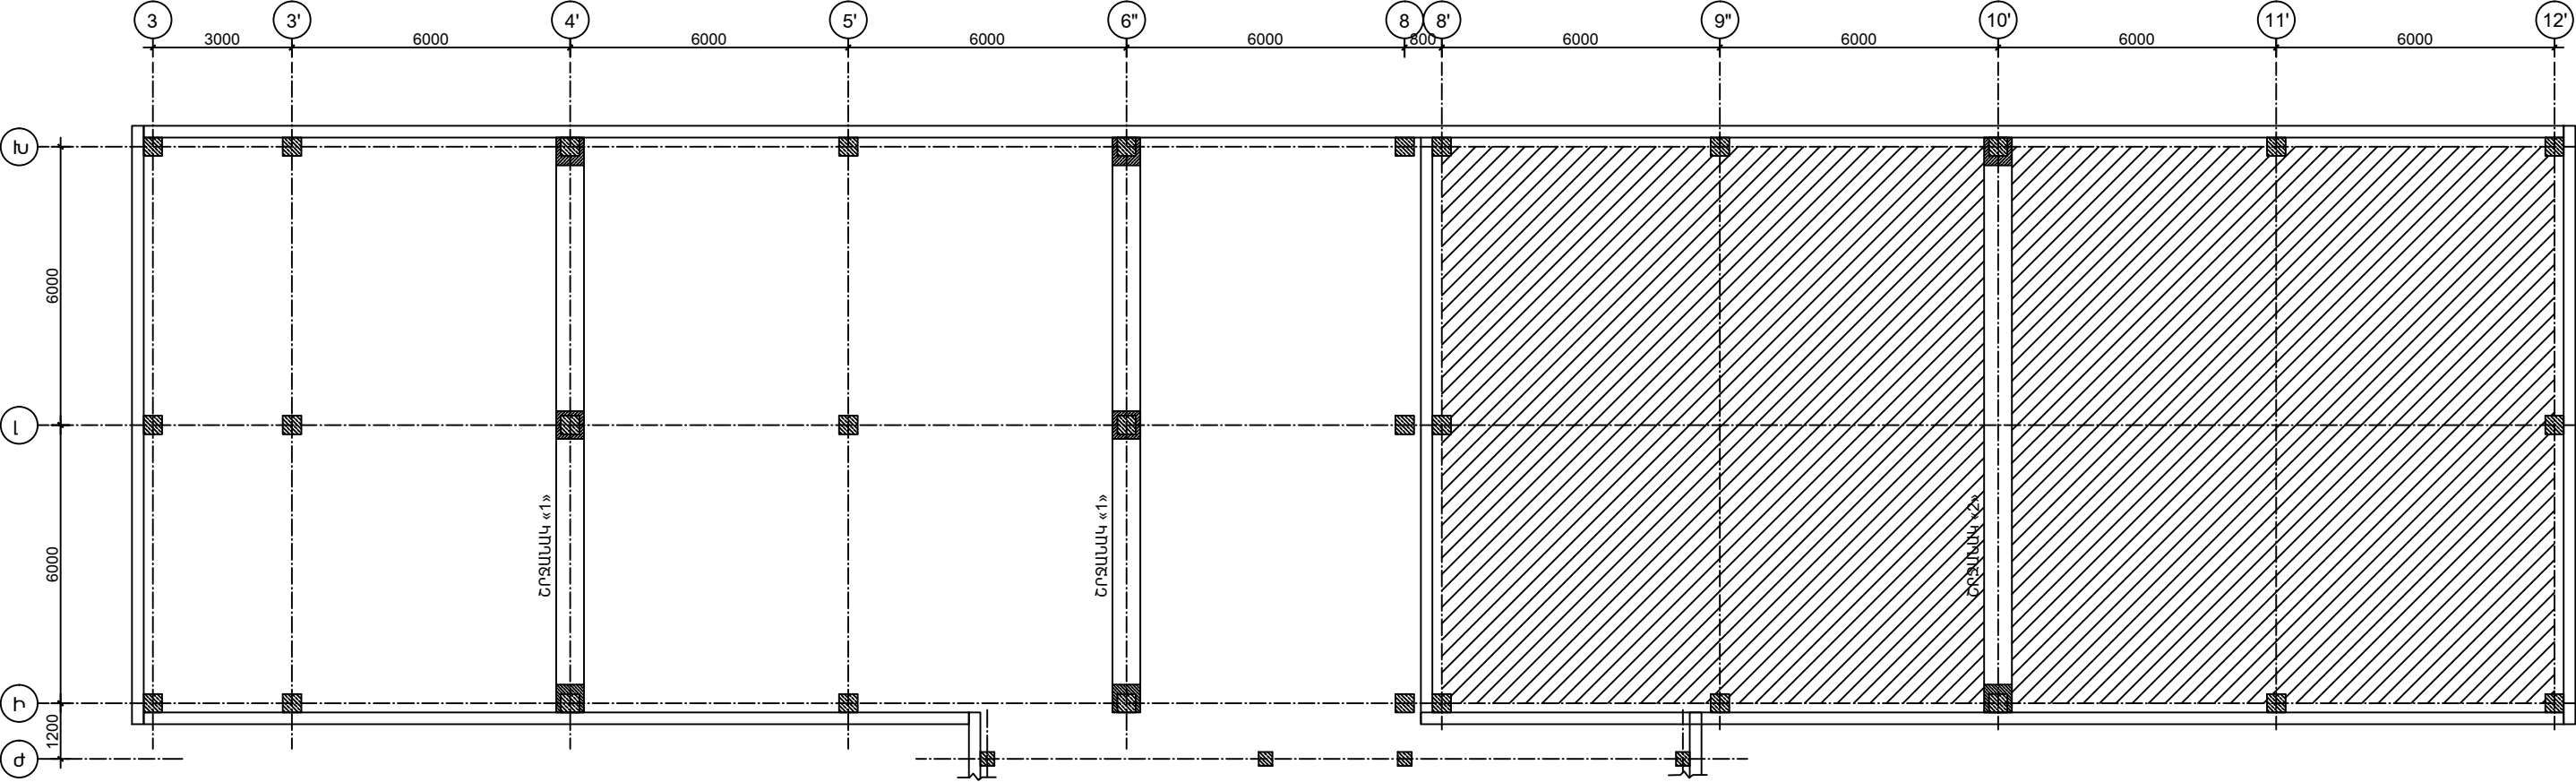

ԲԱՑԱՏՐԱԳԻՐ

- 1.Հիմնաքին բոլոր սահմանաթերթերը պետք է իրականացնել ՇՆԱԿ 3.02.01 - 87 « Հիմքեր և հիմնասկզբեր»
պահանջներին համապատասխան :
2.ԸՍՏ ՍԵՅՄՈՒԿ ՀԱՏԿՈՒԹՅՈՒՆՆԵՐԻ ԳՐՈՒՆՏԵՐԸ ԴԱՍՎՈՒՄ ԵՆ ՈՐ ԴԱՍԻՆՈՐԻ ՍՊԱՍԿԵԼԻՔ ՀՈՐԻԶՈՆԱԿԱՆ ԱՌԱՎԵԼԱԳՈՒՅՆ ԱՐԱՊԱՑՄԱՆ
ՄԵԾՈՒԹՅՈՒՆԸ՝ Amax = 0.40g
3.ԳՐՈՒՆՏԵՐԻ ՍԱՌԵՑՄԱՆ ԱՄԵՆԱՄԵԾ ԽՈՐՈՒԹՅՈՒՆԸ 150 ՍՄ Է :
4.Հիմնասկզբի նիշերը ընդունված է պաշտոնականորեն, սթև ենթացվ է ճշման ՇՆԱՐԱՐՈՒԹՅԱՆ ԸՆԹԱՑՈՒՄ, ՀԱՄԵԼՈՎ ԳՈՅՈՒԹՅՈՒՆ
ՈՒՆԵՑՈՂ ԿԱՌՈՒՅՑԻ ՀԻՄՆԱՏԱԿԻ ՆԻՇԻՆ, ՈՐԻ ՀԵՏԱՄԱՔՈՎ ԿՓՈԹՈՒՄԻ ՆԱԼ ԲՈՒՏՈՐԵՏՈՒՆԻ ԾԱԿԱԼԸ, ՍՅՆ ԵՆԹԱԿԱՆ Է ճՇՄԱՆ :
ՇՆԱՐԱՐՈՒԹՅԱՆ ԸՆԹԱՑՔԻՄ ՃՇՏԵԼ ՆԱԼ ՀԻՄՆԱՅԻՆ ՀԵԾՄԱՆՆԵՐԻ ՏԵՂԱԳՐՄԱՆ ՆԻՇԸ Լ ՆՐԱՆՑ ԳՈՅՈՒԹՅՈՒՆԸ:

 ՏՐԱՆՍԻՏԻՆԻ ՍՊԸ	ՆԱՅ	ԷԴԱՐՈՒԹՅՈՒՆՅԱՆ	ՀՀ ԳԵՂԱՐՔՈՒՆԻՔԻ ՄԱՐԺԻ ԾՈՒԱԹԱՐ ՀԱՄԱՅՆՔԻ ԹԻՎ 2 ԴՊՐՈՑԻ ՀԻՄՆԱՆՈՐՈՂՄԱՆ ՆԱԽԱԳԻԾ					
	ՃԱՐՏԱՐԱԳԵՏ	Հ.ԿԱՐԱՊԵՏՅԱՆ	ԿՈՆՍՏՐՈՒԿՏՈՐԱԿԱՆ ՄԱՍ ՄԱՄԱՇԵՆԵ«3»					
	ՊԱՏՎԻՐԱՏՈՐ «ՀՀ ԶԱՂԱԹՎՈՐՈՒԹՅԱՆ ՆԱԽԱՐԱՐՈՒԹՅԱՆ ԾԻԳ» ՊՈ		ՄԱԿՆԻՇԱԿՈՐՄԱՆ ՍԽԵՄԱ -2.40Մ ՆԻՇԻ ՎՐԱ		ՊԱՏՎԵՐ ԲԸԱԾՁԲ-15/2 ԱՌ ՕԵ ՄԱՅԻՍԻ 2015			
			ՓՈՎ	ԹԵՐԶ	ԹԵՐԶԵՐ			
			ԱՆ	Կ-47	87			