ՄԱԿՆԻՇԱՎՈՐՄԱՆ ՍԽԵՄԱ 3.30Մ ՆԻՇԻ ՎՐԱ

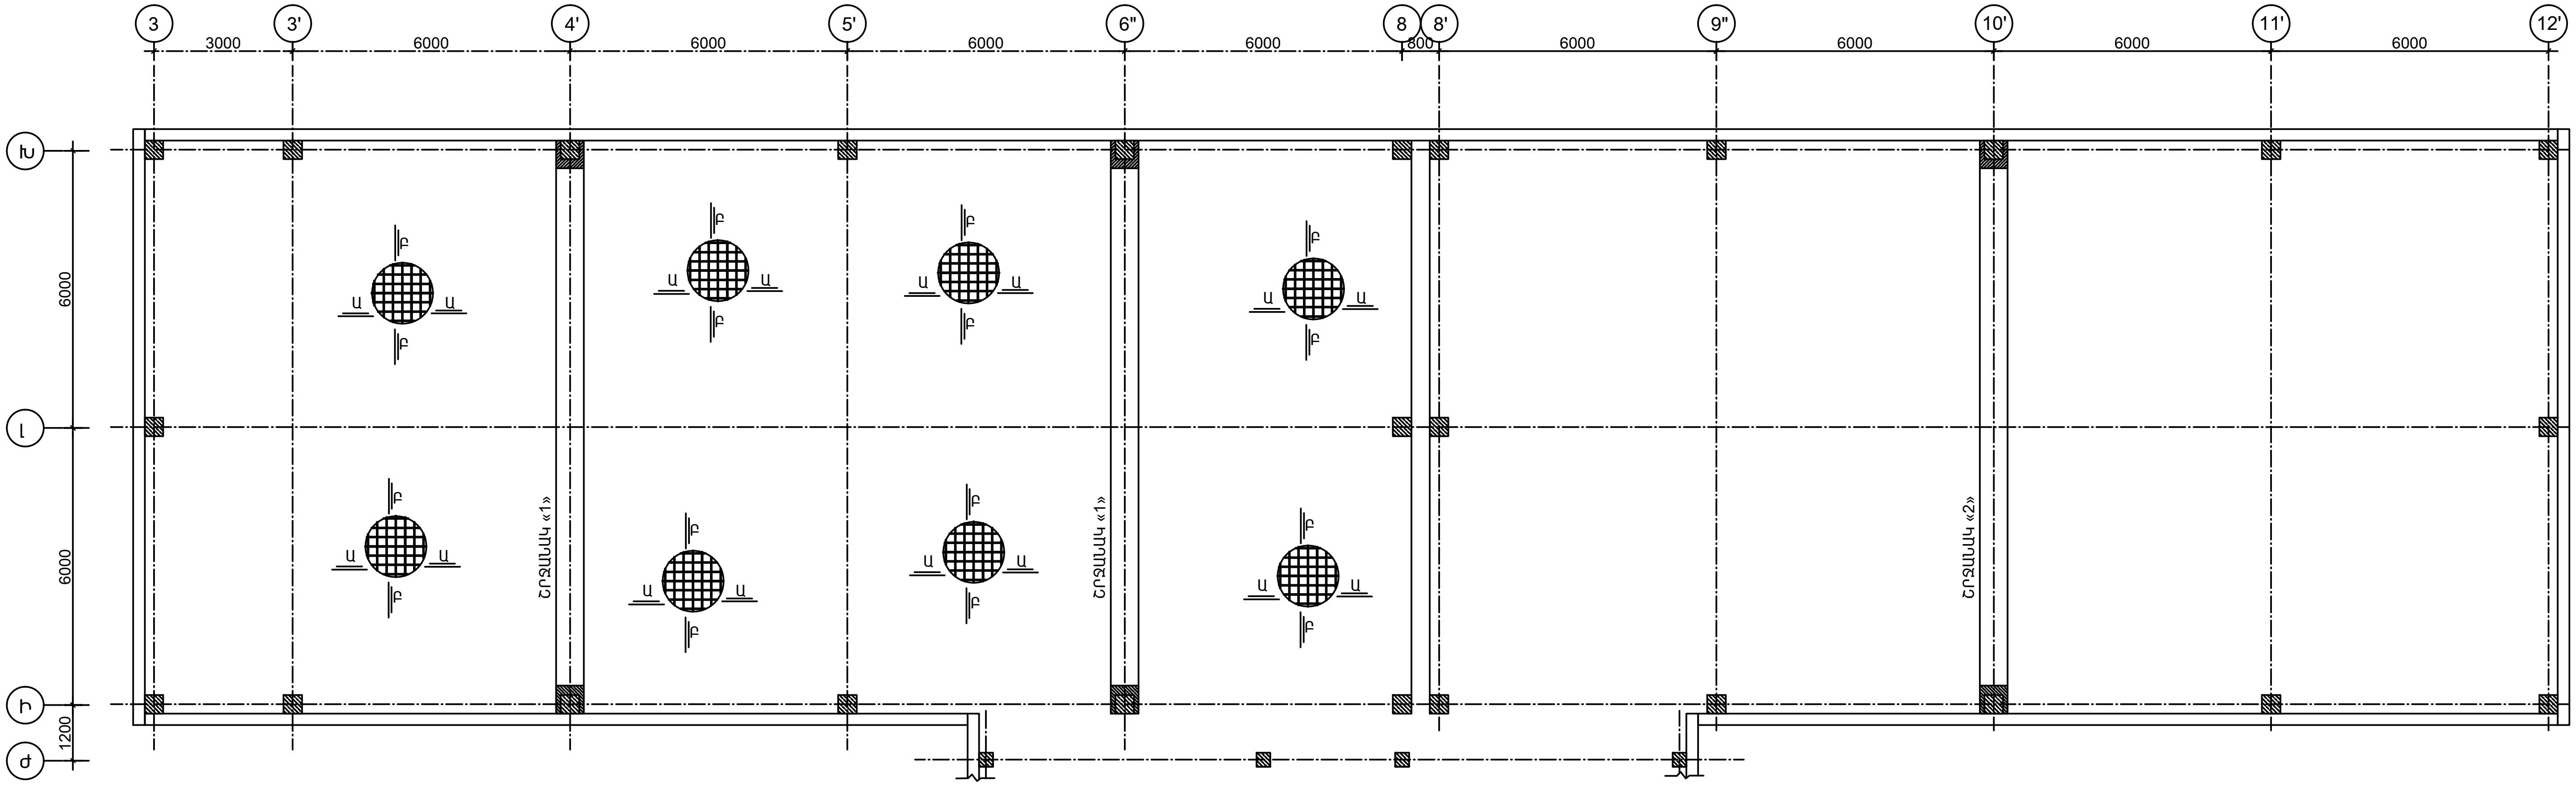

ԲԱՑԱՏՐԱԳԻՐ

ՄԱՍՆԱՇԵՆՔԵՐՈՒՄ ՆԱԽԱՏԵՍՎՈՒՄ Է

- ԼԱՅՆԱԿԱՆ ՈՒՂՂՈՒԹՅԱՄԲ ԻՐԱԿԱՆԱՑՆԵԼ ՄԻԱՁՈՒՅԼ ԵՐԿԱԹԲԵՏՈՆԵ ՇՐՋԱՆԱԿՆԵՐ
- ԾԱԾԿԵՐԻ ՄԻԱՁՈՒԼՈՒԹՅՈՒՆԸ ԱՊԱՀՈՎԵԼՈՒ ՀԱՄԱՐ ՆԱԽԱՏԵՍՎՈՒՄ Է ՀԱՎԱՔՈՎԻ ՍԱԼԵՐԻ ՎՐԱ ԻՐԱԿԱՆԱՑՆԵԼ ՄԻԱՁՈՒՅԼ Ե/Բ ՍԱԼ 60 ՄՄ ՀԱՍՏՈՒԹՅԱՄԲ
- ԾԱԾԿԵՐԻ ՎՐԱ ԱՆՑՔԵՐԸ և ԲԱՑՎԱԾՔՆԵՐԸ ԻՐԱԿԱՆԱՑՆԵԼ ԻՆԺԵՆԵՐԱԿԱՆ ԳԾԱԳՐԵՐԻՆ ՀԱՄԱՊԱՏԱՍԽԱՆ :ՄԵԾ ԱՆՑՔԵՐԻ ԴԵՊՔՈՒՄ ԴՐԱՆՔ ԱՄՐԱՆԱՎՈՐԵԼ ԼՐԱՑՈՒՑԻՉ ԱՄՐԱՆԱՁՈՂԵՐՈՎ և ԲԵՏՈՆԱՑՆԵԼ ԾԱԾԿԵՐԻ ՈՒԺԵՂԱՑՄԱՆ ՀԵՏ ՀԱՄԱՏԵՂ:

§î²ïðàê» ՍՊԸ	ՆԳԾ	Է.ՀԱՐՈՒԹՅՈՒՆՅԱՆ		ՀՀ ԳԵՂԱՐՔՈՒՆԻՔԻ ՄԱՐԶԻ ՉՈԼԱՔԱՐ ՀԱՄԱՅՆՔԻ ԹԻՎ 2 ԴՊՐՈՑԻ ՀԻՄՆԱՆՈՐՈԳՄԱՆ ՆԱԽԱԳԻԾ		
	ՃԱՐՏԱՐԱԳԵՏ	Հ.ԿԱՐԱՊԵՏՅԱՆ				
				ԿՈՆՍՏՐՈՒԿՏՈՐԱԿԱՆ ՄԱՍ ՄԱՍՆԱՇԵՆՔ«3»	Փուլ	Թերթ	Թերթեր
					ԱՆ	Կ-49	87
	ՊԱՏՎԻՐԱՏՈՒ «ՀՀ ՔԱՂԱՔԱՇԻՆՈՒԹՅԱՆ ՆԱԽԱՐԱՐՈՒԹՅԱՆ ԾԻԳ» ՊՀ			ՄԱԿՆԻՇԱՎՈՐՄԱՆ ՍԽԵՄԱ 3.30Մ. ՆԻՇԻ ՎՐԱ	ՊԱՏՎԵՐ ԲԼԱՇՋԲ-15/2 ԱՌ 06 ՄԱՅԻՍԻ 2015		