ՇՐՋԱՆԱԿ «3»

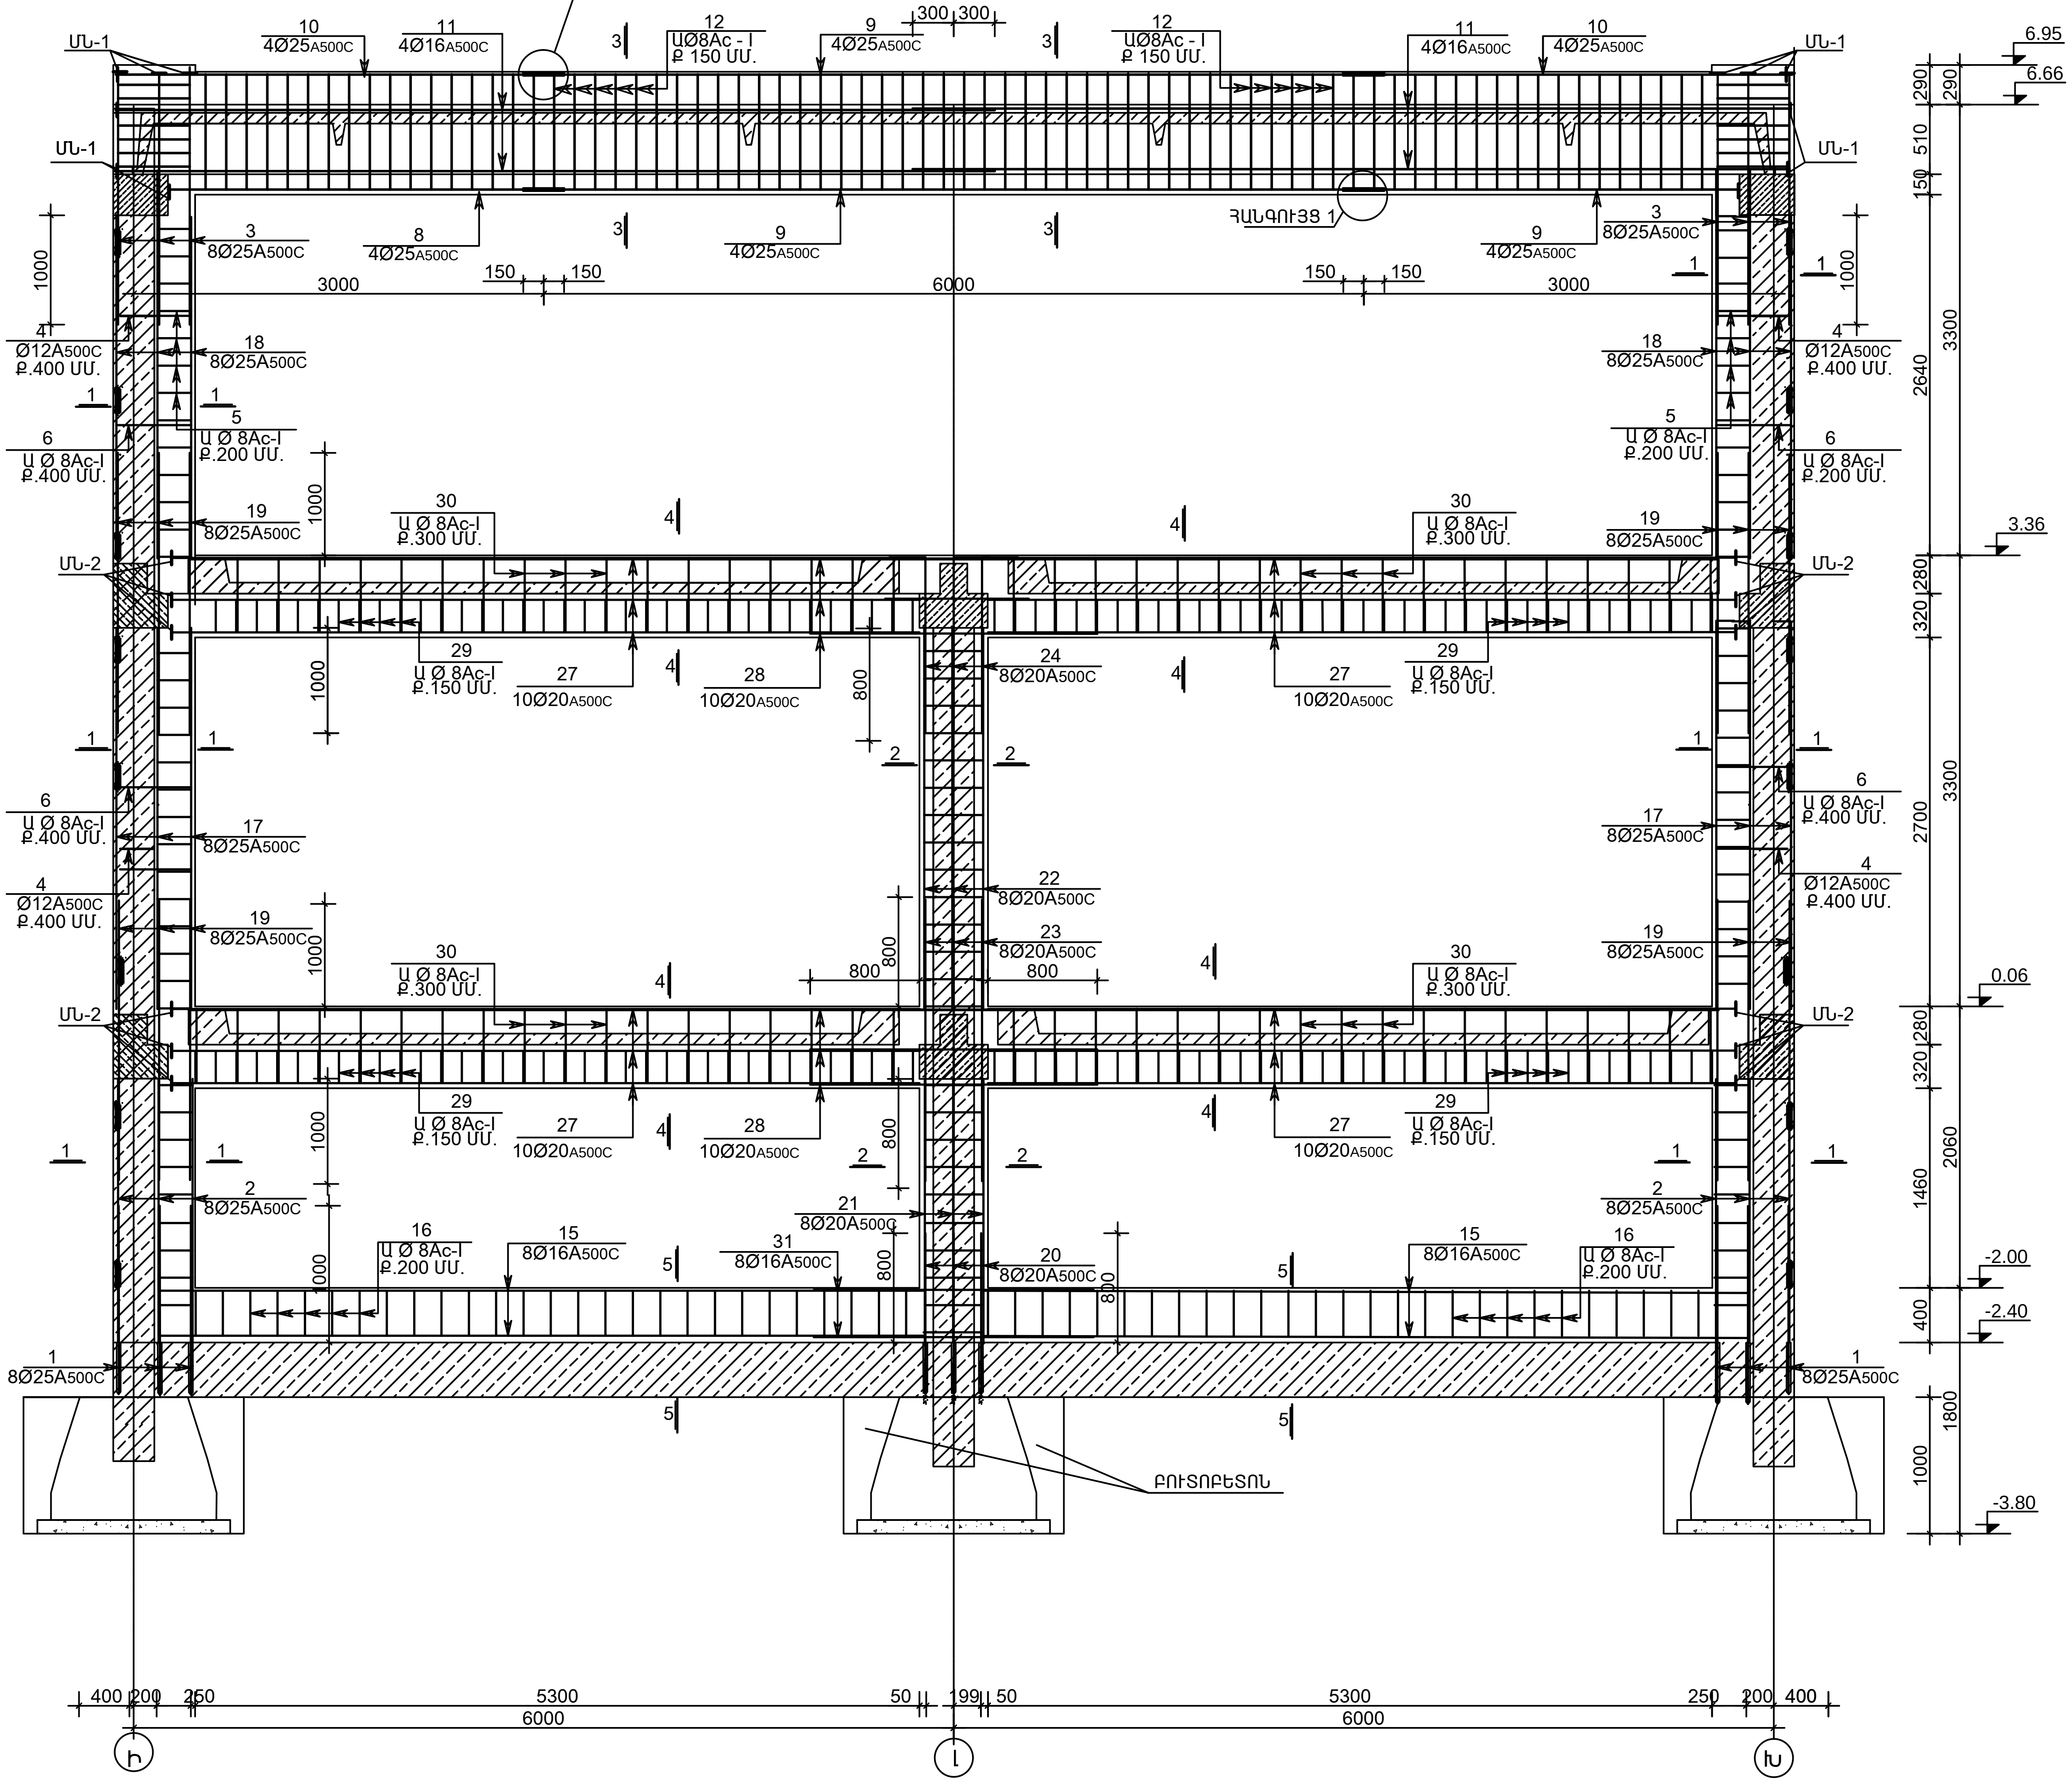
ՀԱՆԳՈՒՅՑ 1
ՄՆ-1
ՄՆ-2
10 4Ø25A500C
11 4Ø16A500C
12 ԱØ8Ac - I Ք 150 ՄՄ.
9 4Ø25A500C
8 4Ø25A500C
3 8Ø25A500C
300 300
150 150
3000
6000
1000
4 Ø12A500C Ք.400 ՄՄ.
18 8Ø25A500C
5 Ա Ø 8Ac-I Ք.200 ՄՄ.
6 Ա Ø 8Ac-I Ք.400 ՄՄ.
6 Ա Ø 8Ac-I Ք.200 ՄՄ.
19 8Ø25A500C
30 Ա Ø 8Ac-I Ք.300 ՄՄ.
29 Ա Ø 8Ac-I Ք.150 ՄՄ.
27 10Ø20A500C
28 10Ø20A500C
24 8Ø20A500C
17 8Ø25A500C
22 8Ø20A500C
23 8Ø20A500C
800
2 8Ø25A500C
21 8Ø20A500C
31 8Ø16A500C
20 8Ø20A500C
16 Ա Ø 8Ac-I Ք.200 ՄՄ.
15 8Ø16A500C
1 8Ø25A500C
ԲՈՒՏՈՒԲԵՏՈՆ
6.95
6.66
3.36
0.06
-2.00
-2.40
-3.80
290
510
150
2640
3300
280
320
2700
1460
2060
400
1800
1000
400 200 250 5300 50 199 50 5300 250 200 400
6000
6000
Ի
Լ
Խ

ՆԳԶ	Է.ՀԱՐՈՒԹՅՈՒՆՅԱՆ	
ՃԱՐՏԱՐԱԳԵՏ	Ռ.ԿԱՐԱՊԵՏՅԱՆ	

§î²Ïðê»
ՍՊԸ

ՊԱՏՎԻՐԱՏՈՒ՝ «ՀՀ ՔԱՂԱՔԱՇԻՆՈՒԹՅԱՆ ՆԱԽԱՐԱՐՈՒԹՅԱՆ ԾԻԳ» ՊՀ

ՀՀ ԳԵՂԱՐՔՈՒՆԻՔԻ ՄԱՐԶԻ ԶՈԼԱՔԱՐ ՀԱՄԱՅՆՔԻ ԹԻՎ 2
ԴՊՐՈՑԻ ՀԻՄՆԱՆՈՐՈԳՄԱՆ ՆԱԽԱԳԻԾ

ԿՈՆՍՏՐՈՒԿՏՈՐԱԿԱՆ ՄԱՍ
ՄԱՍՆԱՇԵՆՔ «3»

Փուլ	Թերթ	Թերթեր
ԱՆ	Կ-53	87

ՇՐՋԱՆԱԿ «3»

ՊԱՏՎԵՐ ԲՆԱԾԳՖ-15/2
ԱՌ 06 ՄԱՅԻՍԻ 2015