ԿՏՐՎԱԾՔ 1 - 1

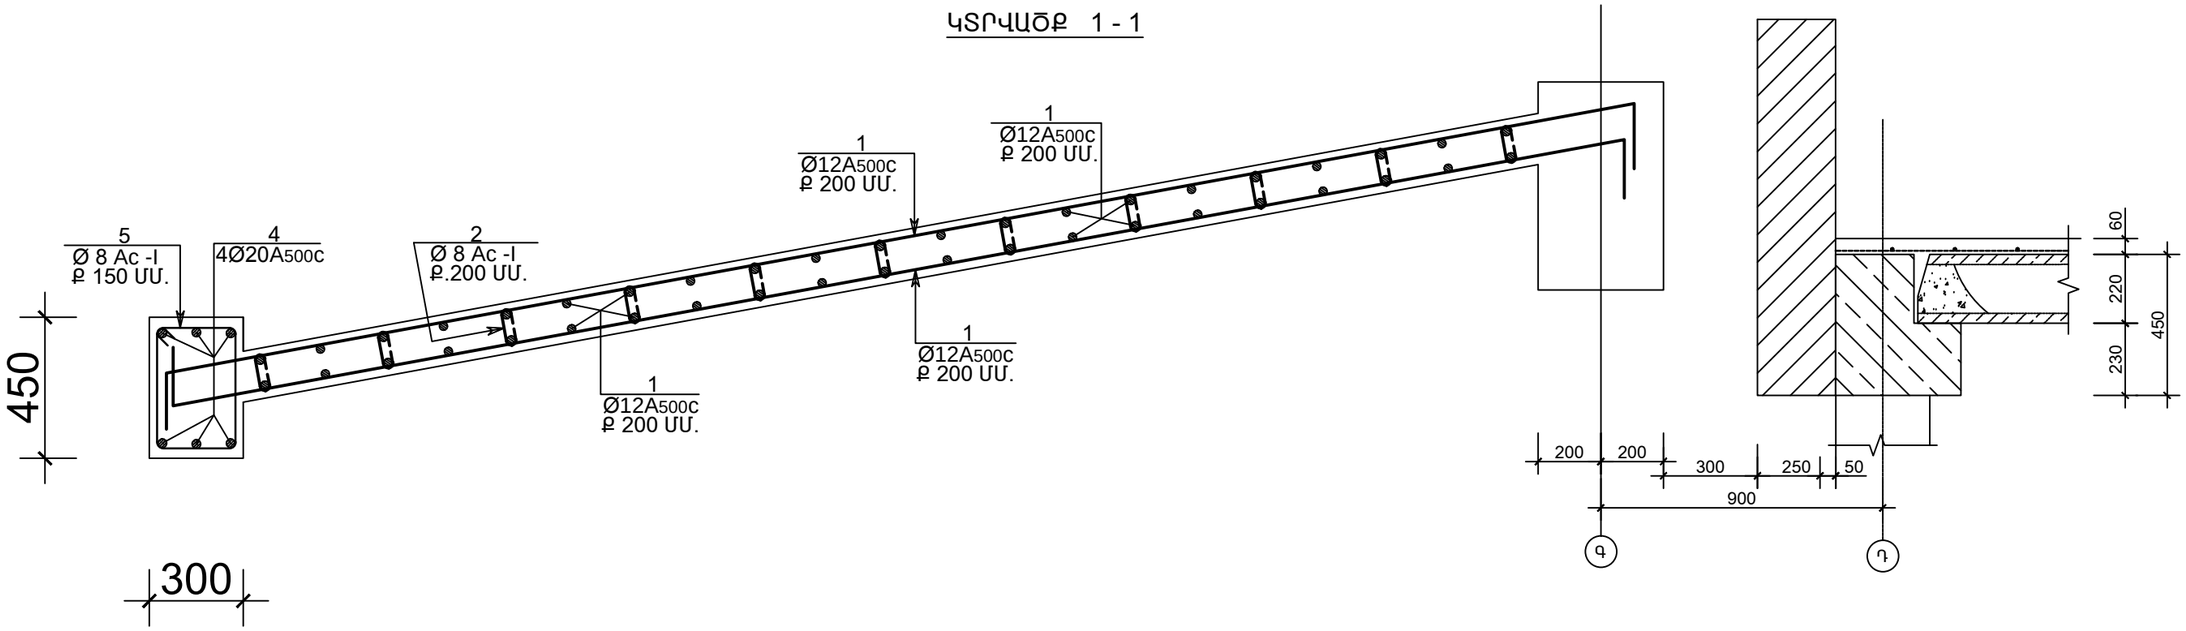

ՆՅՈՒԹԵՐԻ ԾԱԽՍԻ ՄԱՍՆԱԳԻՐ

ԴԻՐՔ	ՆՇԱՆԱԿՈՒՄ	ԱՆՎԱՆՈՒՄ	ՔԱՆԱԿ ՀԱՏ	ԷԼԵՄԵՆՏԻ ՔԱՇԸ	ԷԼԵՄ.ՔԱՇԸ ԿԳ	
		ՎԵՐՆԱԾԱԾԿ				
		ԾԱԾԿԻ ՍԱԼ				
1		Φ 12A500C ΣL = 1200 ԳԾ.Մ.	-	-	1066	A500C 1066.0
2		Φ 8 Ac - I L = 320 ՄՄ.	100	0.15կԳ.	15	Ac - I 50.0
3		Φ 8 Ac - I L = 800 ՄՄ.	100	0.35կԳ.	35	
		ԲԵՏՈՆ B 25 V = 9.00Մ³				
		ՀԵԾԱՆ				A500C 250.0
4		Φ 20A500C ΣL = 100 ԳԾ.Մ.	-	-	250	Ac - I 60.0
5		Φ 8 Ac - I L = 1500 ՄՄ.	100	0.60կԳ.	60	
ԲԵՏՈՆ B 25 V = 2.00Մ³						

ԴԻՐՔ	ԷՍՔԻԶ
2	120; 100; 100
3	200; 100; 100; 200; 200
5	500; 350; 250; 400

§Î²Î³ðºê» ՍՊԸ	ՆԳԾ	Է.ՀԱՐՈՒԹՅՈՒՆՅԱՆ		ՀՀ ԳԵՂԱՐՔՈՒՆԻՔԻ ՄԱՐԶԻ ՁՈԼԱՔԱՐ ՀԱՄԱՅՆՔԻ ԹԻՎ 2 ԴՊՐՈՑԻ ՀԻՄՆԱՆՈՐՈԳՄԱՆ ՆԱԽԱԳԻԾ
	ՃԱՐՏԱՐԱԳԵՏ	Հ.ԿԱՐԱՊԵՏՅԱՆ		
				ԿՈՆՍՏՐՈՒԿՏՈՐԱԿԱՆ ՄԱՍ ՄՈՒՏՔԱԱՍՐԱՀ
				ՄՆ 4-67 87
	ՊԱՏՎԻՐԱՏՈՒ «ՀՀ ՔԱՂԱՔԱՇԻՆՈՒԹՅԱՆ ՆԱԽԱՐԱՐՈՒԹՅԱՆ ԾԻԳ» ՊՀ			ԿՏՐՎԱԾՔ 1 - 1
				ՊԱՏՎԵՐ ԲԼԱԾՔԲ-15/2 ԱՌ 06 ՄԱՅԻՍԻ 2015