ՇՐՋԱՆԱԿ «Գ» ԱՌԱՆՑՔՈՎ

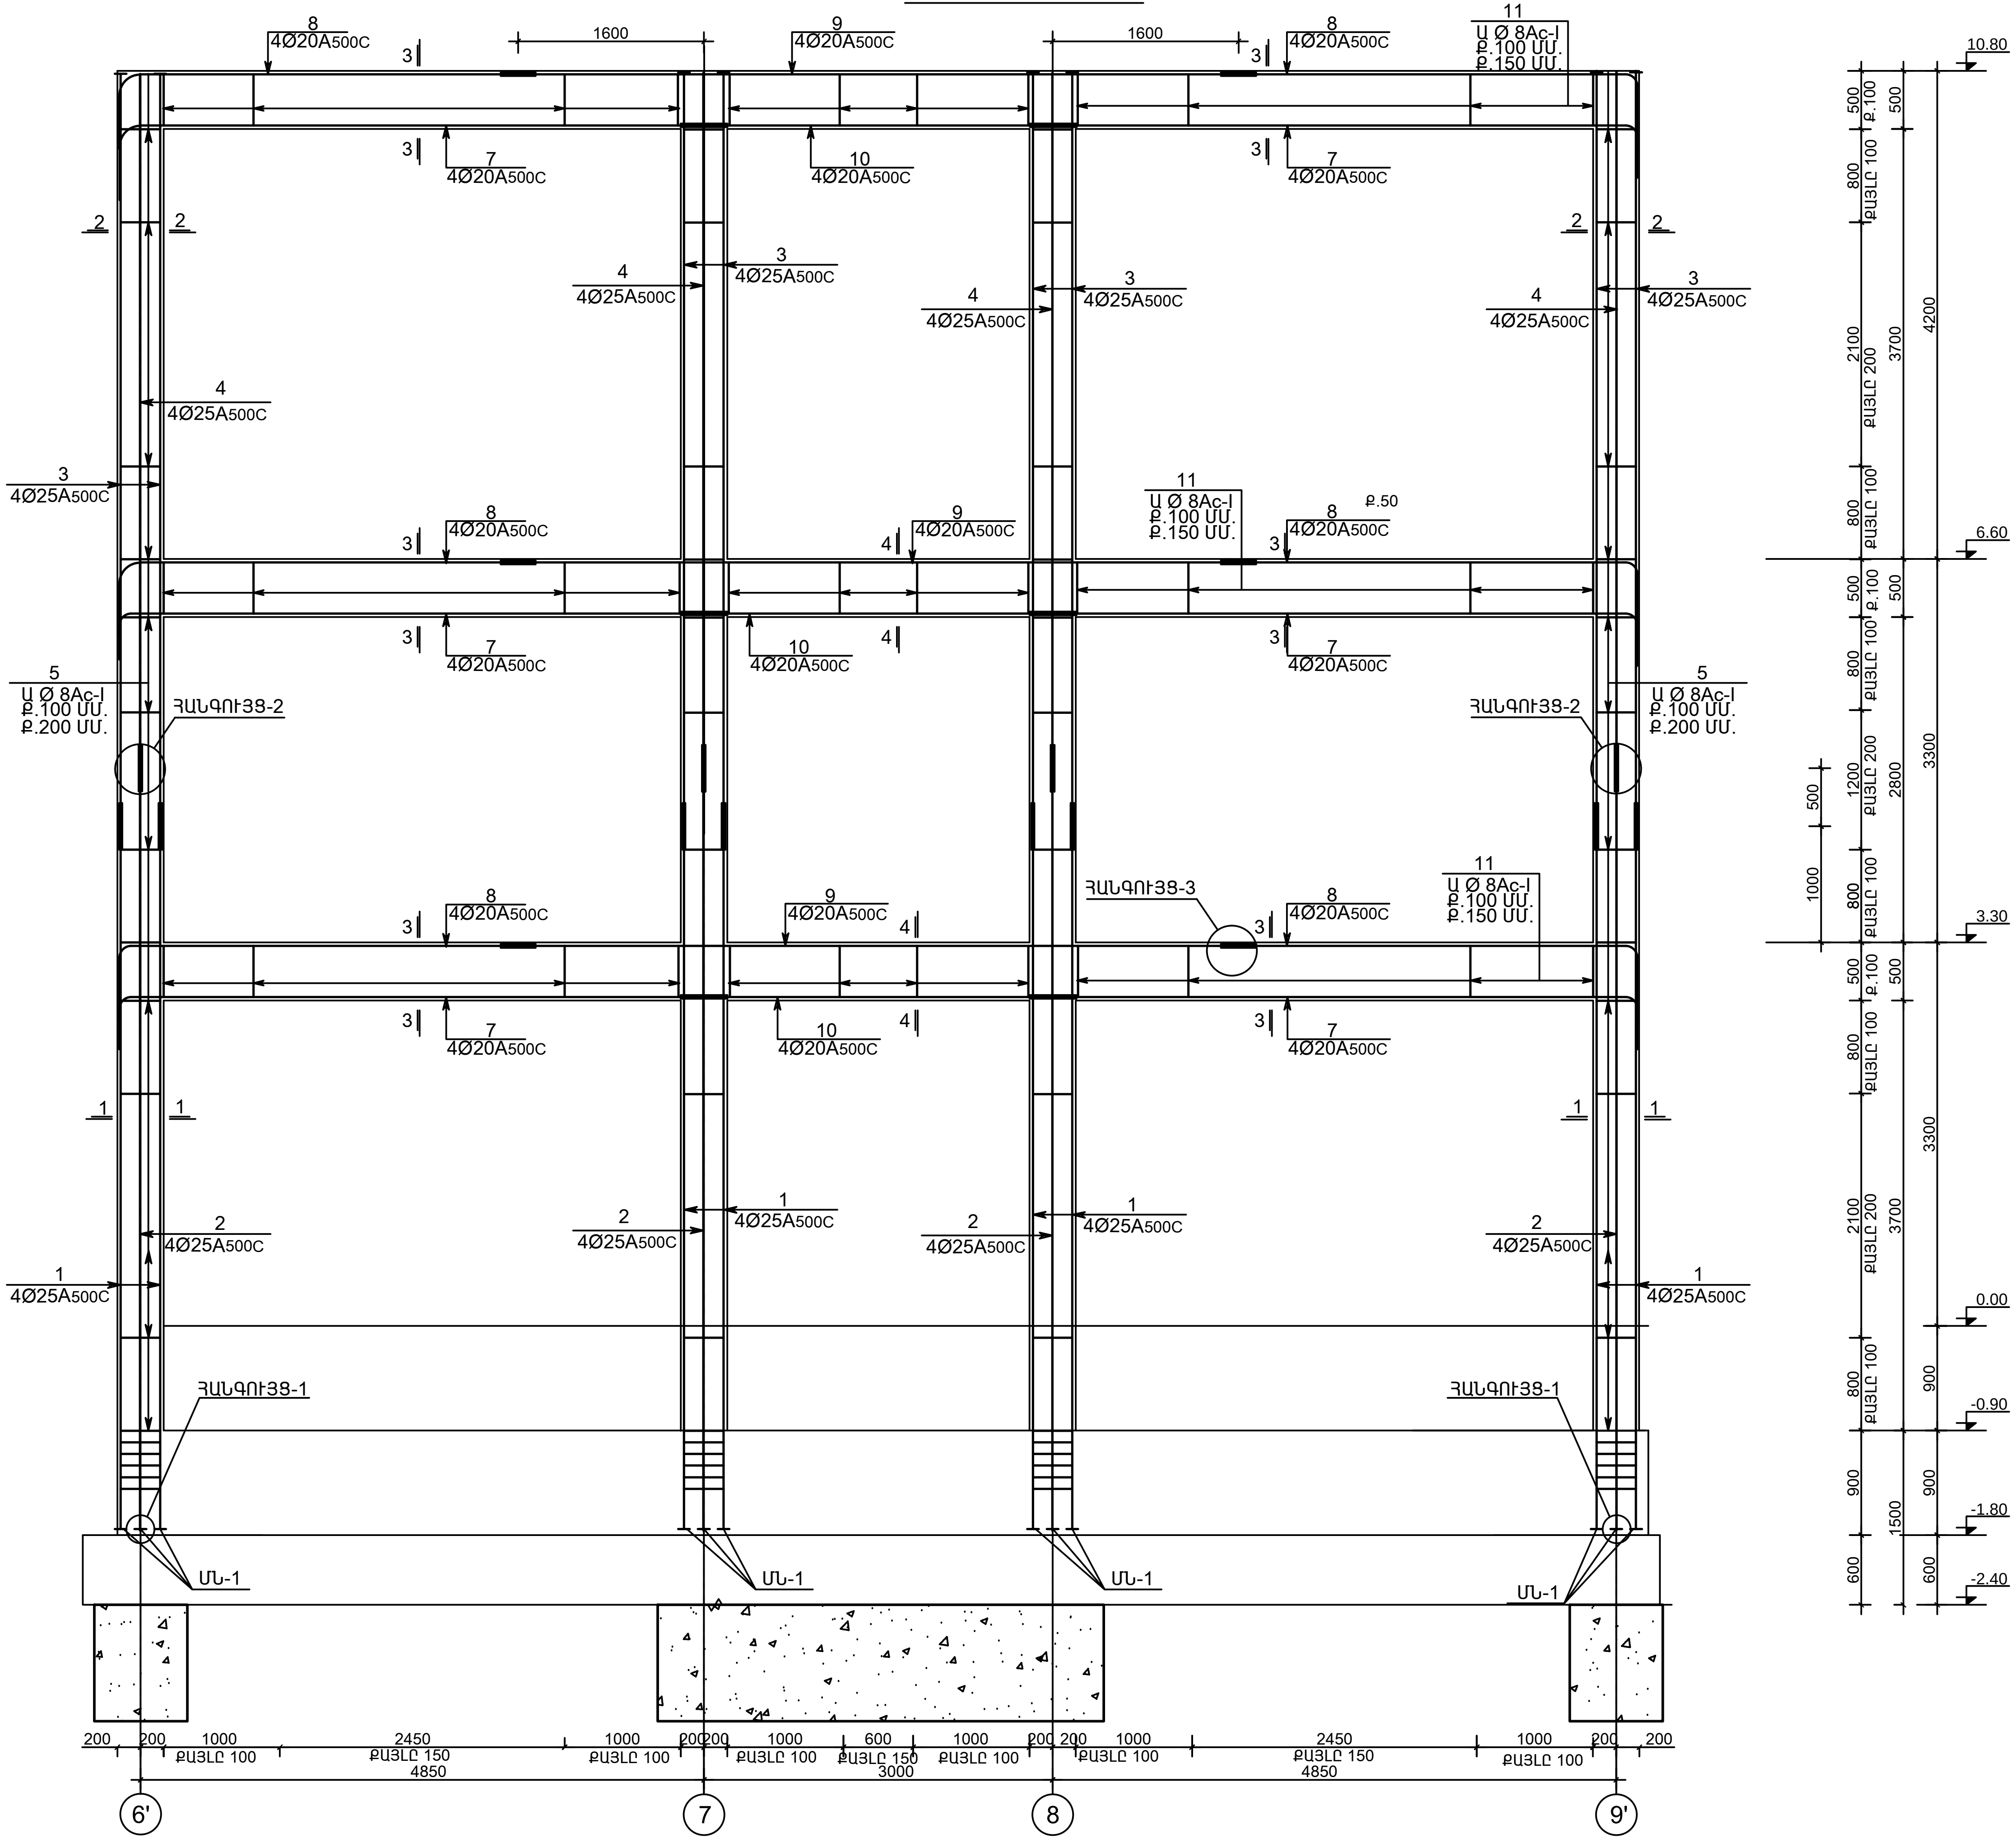
8
4Ø20A500C
9
4Ø20A500C
1600
11
Ա Ø 8Ac-I
Ք.100 ՄՄ.
Ք.150 ՄՄ.
7
4Ø20A500C
10
4Ø20A500C
3
4Ø25A500C
4
4Ø25A500C
5
Ա Ø 8Ac-I
Ք.100 ՄՄ.
Ք.200 ՄՄ.
Ք.50
1
4Ø25A500C
2
4Ø25A500C
ՀԱՆԳՈՒՅՑ-1
ՀԱՆԳՈՒՅՑ-2
ՀԱՆԳՈՒՅՑ-3
ՄՆ-1
10.80
6.60
3.30
0.00
-0.90
-1.80
-2.40
500
800
2100
1200
1000
Ք.100
ՔԱՅԼԸ 100
ՔԱՅԼԸ 200
ՔԱՅԼԸ 150
3700
2800
4200
3300
900
600
1500
200
2450
4850
3000
6'
7
8
9'

ՆԳԾ	Ե.ՀԱՐՈՒԹՅՈՒՆՅԱՆ		ՀՀ ԳԵՂԱՐՔՈՒՆԻՔԻ ՄԱՐԶԻ ԶՈԼԱՔԱՐ ՀԱՄԱՅՆՔԻ ԹԻՎ 2 ԴՊՐՈՑԻ ՀԻՄՆԱՆՈՐՈԳՄԱՆ ՆԱԽԱԳԻԾ
ճԱՐՏԱՐԱԳԵՏ	Հ.ԿԱՐԱՊԵՏՅԱՆ		

§î²ìðàê»
ՍՊԸ

ԿՈՆՍՏՐՈՒԿՏՈՐԱԿԱՆ ՄԱՍ
ՄՈՒՏՔԱՍՐԱՀ

Փուլ	Թերթ	Թերթեր
ԱՆ	Կ-71	87

ՊԱՏՎԻՐԱՏՈՒ «ՀՀ ՔԱՂԱՔԱՇԻՆՈՒԹՅԱՆ ՆԱԽԱՐԱՐՈՒԹՅԱՆ ԾԻԳ» ՊՀ

ՇՐՋԱՆԱԿ «Գ» ԱՌԱՆՑՔՈՎ

ՊԱՏՎԵՐ ԲԼԱՃԶՖ-15/2
ԱՌ 06 ՄԱՅԻՍԻ 2015