ԿՏՐՎԱԾՔ 5 - 5 /6 - 6/

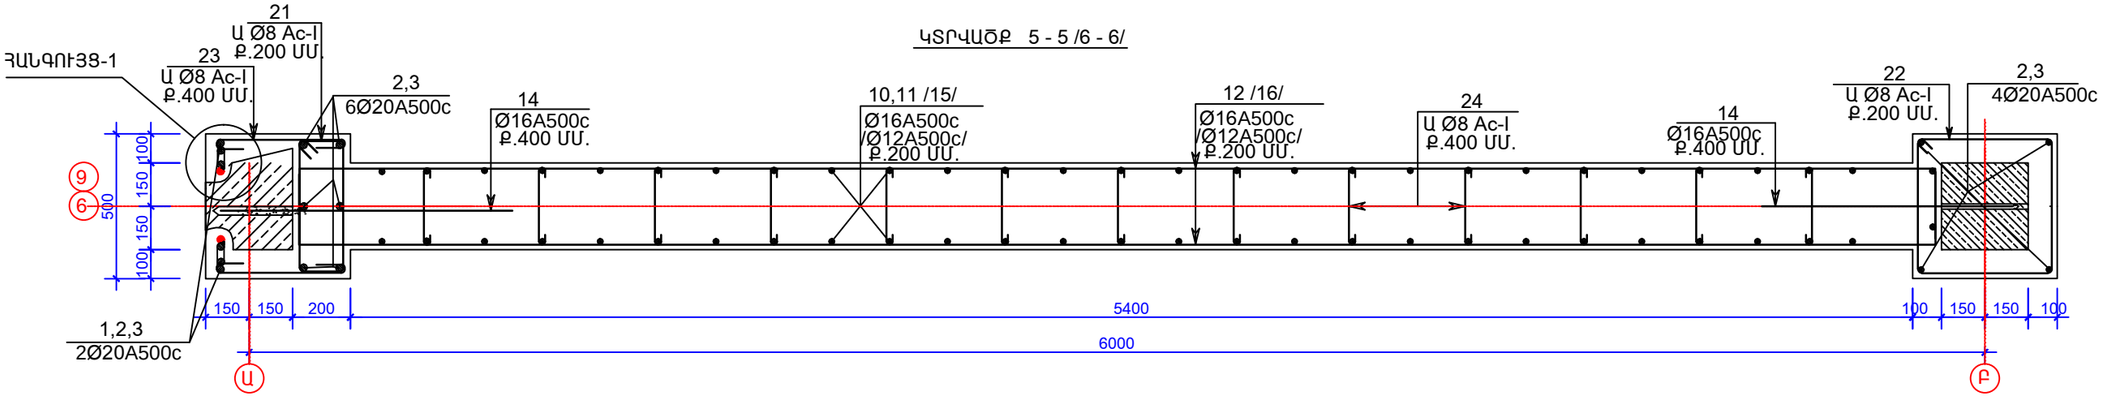

ԿՏՐՎԱԾՔ 7 - 7 /8 - 8/

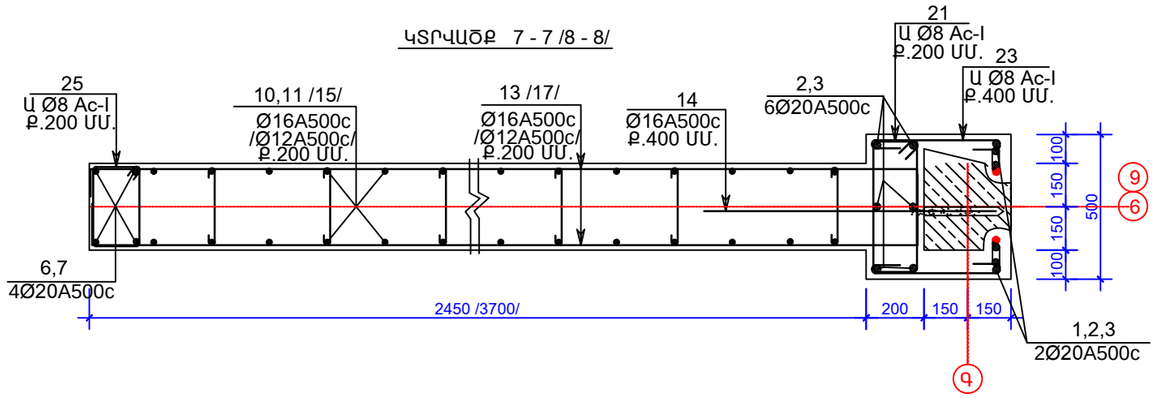

ԿՏՐՎԱԾՔ 10 - 10

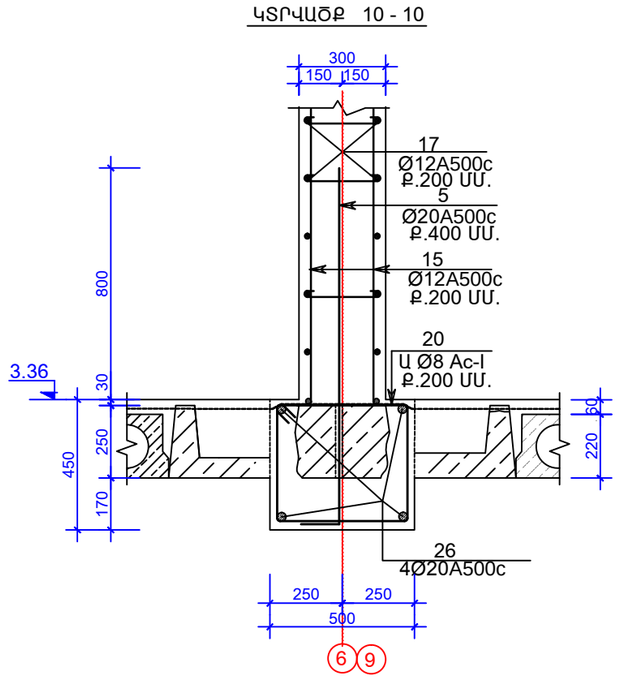

ԿՏՐՎԱԾՔ 9 - 9

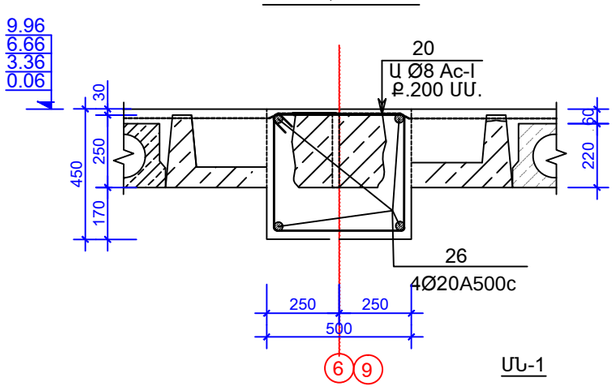

ՀԱՆԳՈՒՅՑ - 1

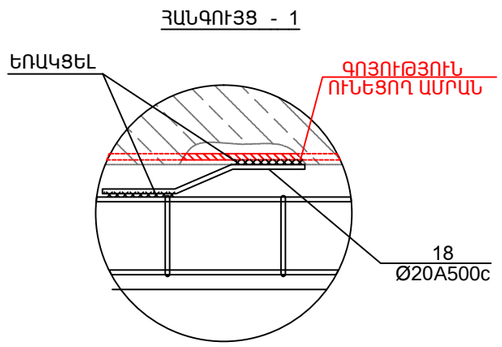

ՄՆ-1

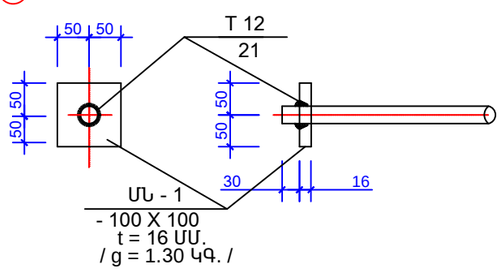

§Ï²Ï³ðãê» ՍՊԸ	ՆԳՁ	Է.ՀԱՐՈՒԹՅՈՒՆՅԱՆ		ՀՀ ԳԵՂԱՐՔՈՒՆԻՔԻ ՄԱՐԶԻ ՃՈԼԱՔԱՐ ՀԱՄԱՅՆՔԻ ԹԻՎ 2 ԴՊՐՈՑԻ ՀԻՄՆԱՆՈՐՈԳՄԱՆ ՆԱԽԱԳԻԾ		
	ՃԱՐՏԱՐԱԳԵՏ	Հ.ԿԱՐԱՊԵՏՅԱՆ				
				ԿՈՆՍՏՐՈՒԿՏՈՐԱԿԱՆ ՄԱՍ ՄԱՍՆԱՇԵՆՔ« 1 »	Փուլ	Թերթ	Թերթեր
					ՆՆ	Կ-8	87
	ՊԱՏՎԻՐԱՏՈՒ «ՀՀ ՔԱՂԱՔԱՇԻՆՈՒԹՅԱՆ ՆԱԽԱՐԱՐՈՒԹՅԱՆ ՇԻԳ» ՊՀ			ԿՏՐՎԱԾՔ 5 - 5-:- 10 - 10	ՊԱՏՎԵՐ ԲԼԱԾՔԸ-15/2 ԱՌ 06 ՄԱՅԻՍԻ 2015		