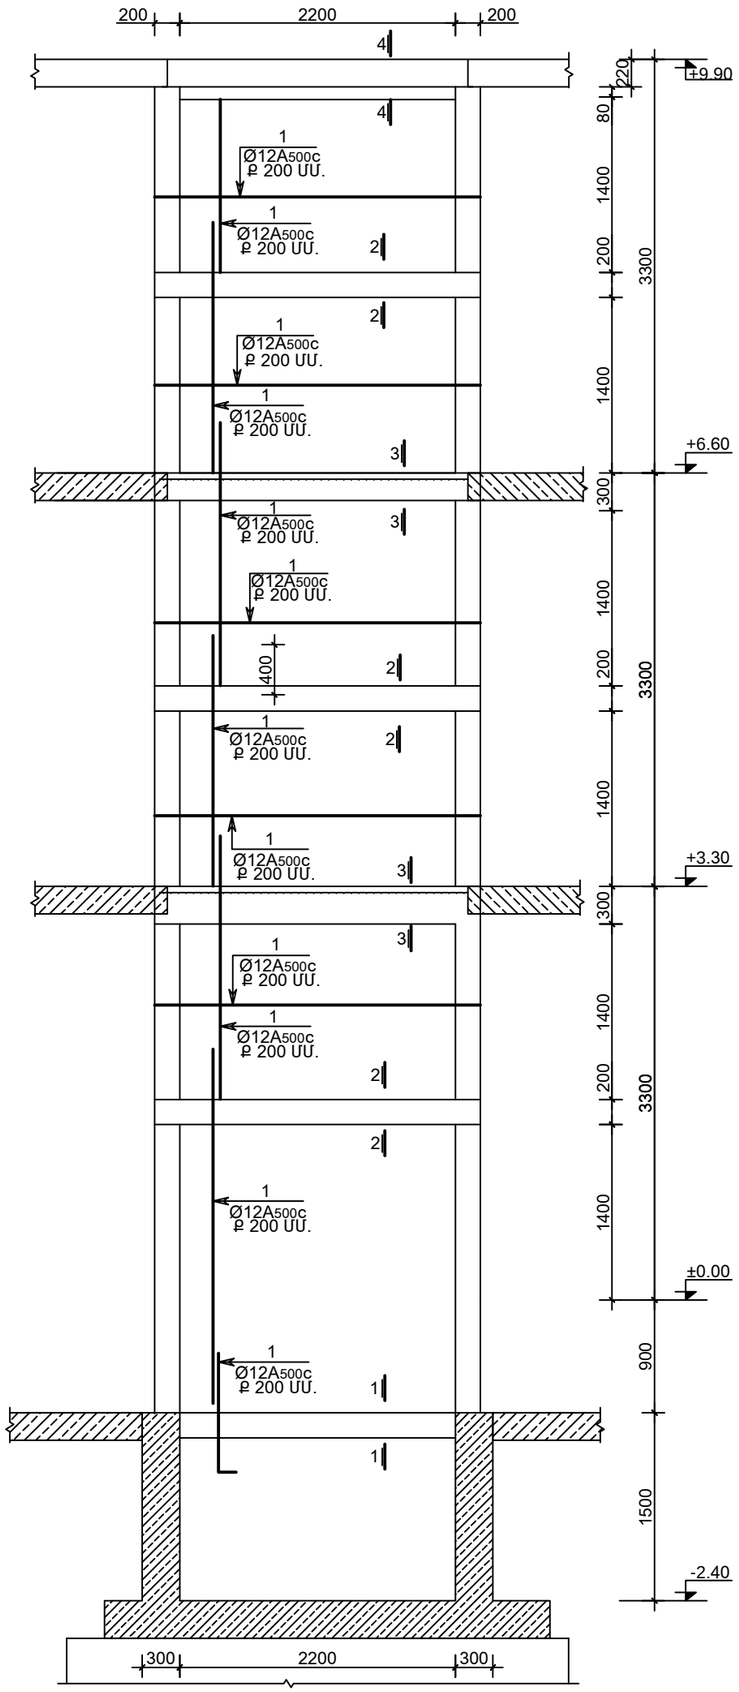

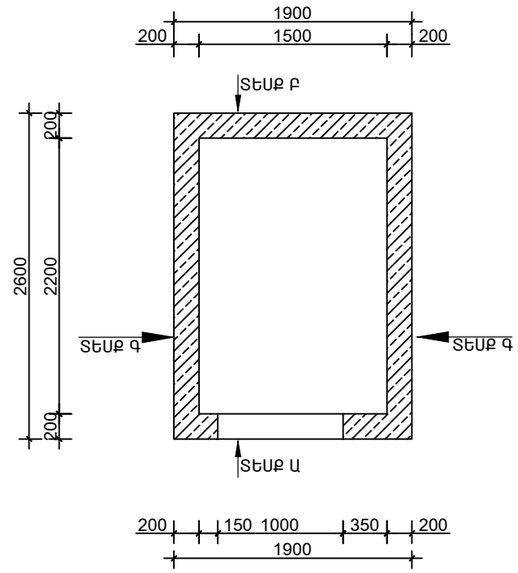

ԲԱՑԱՏՐԱԳԻՐ

ՎԵՐԵԼԱԿԻ ՀՈՐԱՆԸ ՆԿՈՒՂԱՅԻՆ ՀԱՐԿՈՒՄ ԻՐԱԿԱՆԱՑՎՈՒՄ Է ՄԻԱՁՈՒՅԼ ԵՐԿԱԹԲԵՏՈՆԻՑ՝ ՀԻՄՆԱՅԻՆ ՍԱԼԻՑ և ԵՐԿԱԹԲԵՏՈՆԵ ՄԻԱՁՈՒՅԼ ՊԱՏԵՐԻՑ:0.00Մ ՆԻՇԻՑ ՎԵՐ ՎԵՐԵԼԱԿԻ ՀՈՐԱՆԸ ԻՐԱԿԱՆԱՑՎՈՒՄ Է ԲԵՏՈՆԵ ԲԼՈԿՆԵՐԻՑ և ԵՐԿԱԹԲԵՏՈՆԵ ՆԵՐԱՌՈՒԿՆԵՐԻՑ:ՎԵՐԵԼԱԿԻ ՀՈՐԱՆԸ ԿԱՐԵԼԻԷ ԻՐԱԿԱՆԱՑՆԵԼ ԱՊԱՄՈՆՏԱԺԵԼՈՎ ՄԻՋՀԱՐԿԱՅԻՆ ԾԱԾԿԻ ՍԱԼԵՐԸ ԱՊԱՄՈՆՏԱԺԵԼՈՎ ԿԱՄ ԳՈՅՈՒԹՅՈՒՆ ՈՒՆԵՑՈՂ ՍԱԼԵՐԸ ԿՏՐԵԼՈՎ ՆԱԽՈՐՈՔ ՍԱԼԵՐԸ ՀԵՆԵԼՈՎ ՀՈՐԱՆԻ ԵՐԿԱԹԲԵՏՈՆԵ ՊԱՏԵՐԻ ՎՐԱ:

§Î²ÎðàÊ» ՍՊԸ	ՆԳՁ	Է.ՀԱՐՈՒԹՅՈՒՆՅԱՆ		ՀՀ ԳԵՂԱՐՔՈՒՆԻՔԻ ՄԱՐԶԻ ՁՈԼԱՔԱՐ ՀԱՄԱՅՆՔԻ ԹԻՎ 2 ԴՊՐՈՑԻ ՀԻՄՆԱՆՈՐՈԳՄԱՆ ՆԱԽԱԳԻԾ			
	ՃԱՐՏԱՐԱԳԵՏ	Հ.ԿԱՐԱՊԵՏՅԱՆ					
				ԿՈՆՍՏՐՈՒԿՏՈՐԱԿԱՆ ՄԱՍ ՎԵՐԵԼԱԿ	Փուլ	Թերթ	Թերթեր
					ԱՆ	Կ-84	87
	ՊԱՏՎԻՐԱՏՈՒ «ՀՀ ՔԱՂԱՔԱՇԻՆՈՒԹՅԱՆ ՆԱԽԱՐԱՐՈՒԹՅԱՆ ԾԻԳ» ՊՀ			ՏԵՍՔ Գ - Գ	ՊԱՏՎԵՐ ԲԼԱԾՔԲ-15/2 ԱՌ 06 ՄԱՅԻՍԻ 2015		