


ԵՐԵՎԱՆԻ ՄԱՐԶԻ ԱՐԽԻՏԵԿՏՈՐԱԿԱՆ ԳՐԱԴՈՒՄԱՆ ԳԵՐԱԿԱՆ  
ԴՐՈՒՄԱՆ ԳԵՐԱԿԱՆ ԴԵՊԱՐՏԱՄԵՆՏ

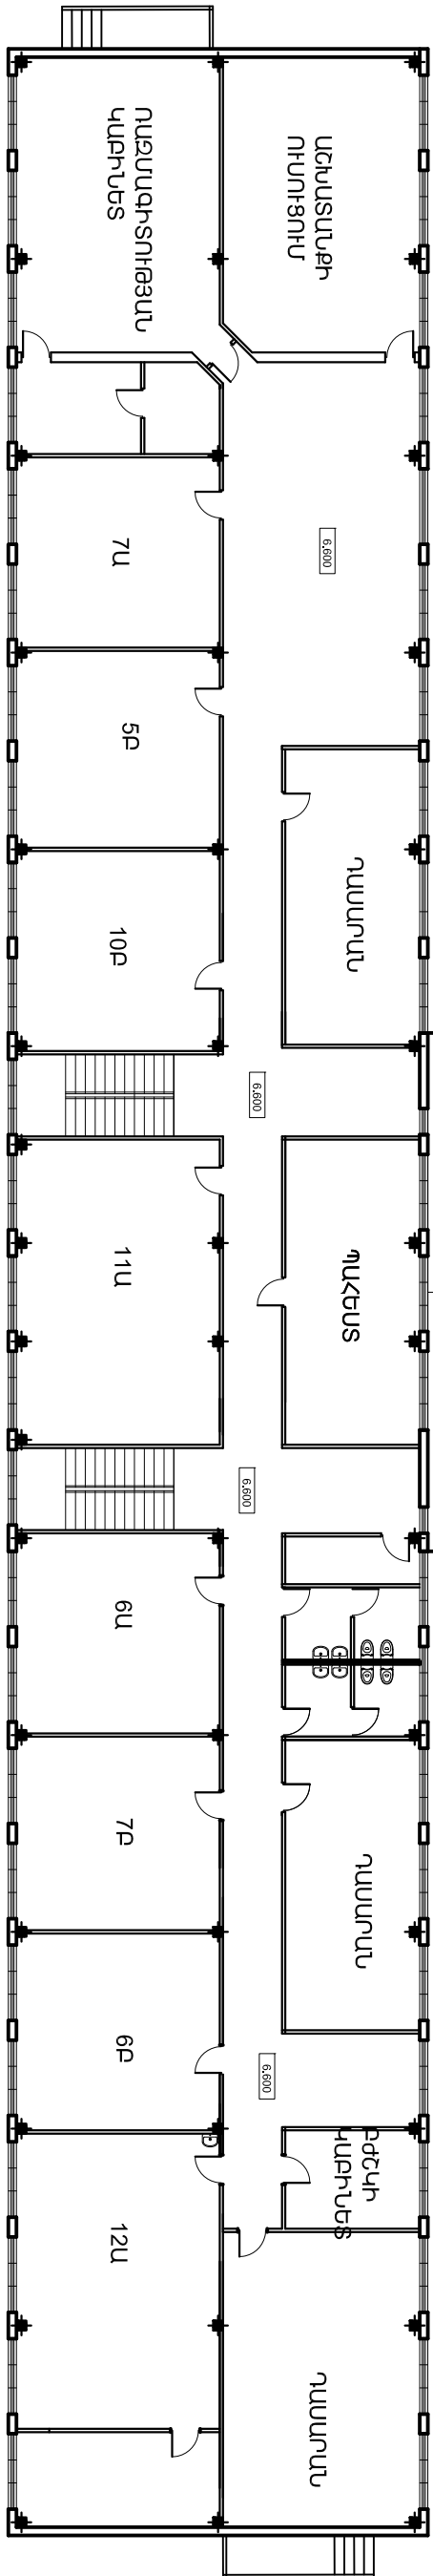

		ՀՀ ԳԵՂԱՐՔՈՒՆԻՔԻ ՄԻՐԻԾԻ ԾԱԽՏԱՐ ՀԱՄԱՅՆՔԻ ԹԻՎ 2 ԴՐՈՒՄԻ ՀԻՄՆԱՆՈՐԴԱՄԱՆ ՆԱԽԱԳԻԾ	
ՆԱԾ	Է. ՀԱՊՈՒԹՅՈՒՆՅԱՆ / E. Haputyanyan	ԾԱՌԱՄԱՆԻՇՏԱԿԱՆ ՄԱՍ	
ԾԱՌԱՄԱՆՈՒՄ	Ա. ԹՈՂՈՄՅԱՆ		
ՊՐԵՍԿՐԻՍՏՐԱԿԱՆ «ՀՀ ԵՐԵՎԱՆԻ ԱՐԽԻՏԵԿՏՈՐԱԿԱՆ ԳԵՐԱԿԱՆ ԴԵՊԱՐՏԱՄԵՆՏ»-Ի		ԵՐԵՎԱՆԻ ՀԱՆՐԱՊԵՏՈՒԹՅԱՆ ԱՐԽԻՏԵԿՏՈՐԱԿԱՆ ԳԵՐԱԿԱՆ ԴԵՊԱՐՏԱՄԵՆՏ	
ՆԱԽԱՄԱՆՈՒՄՈՒԹՅԱՆ ԾԻԳ		ՓՈՒ	ԹԵՂԵ
		ՄՆ	Ծ-10 52
		ՊՐԵՍԿՐԻՍՏՐԱԿԱՆ 15/2 ՄՈ 06 ՄԱՅԻՍԻ 2015	