


ԱՄՈՒՐՆԻ ՀԱՐԿԻ ՀԱՏԱԿԱԿԱԳԻՐ Օ.ՕՕ ՆԻՇՈՒՄ

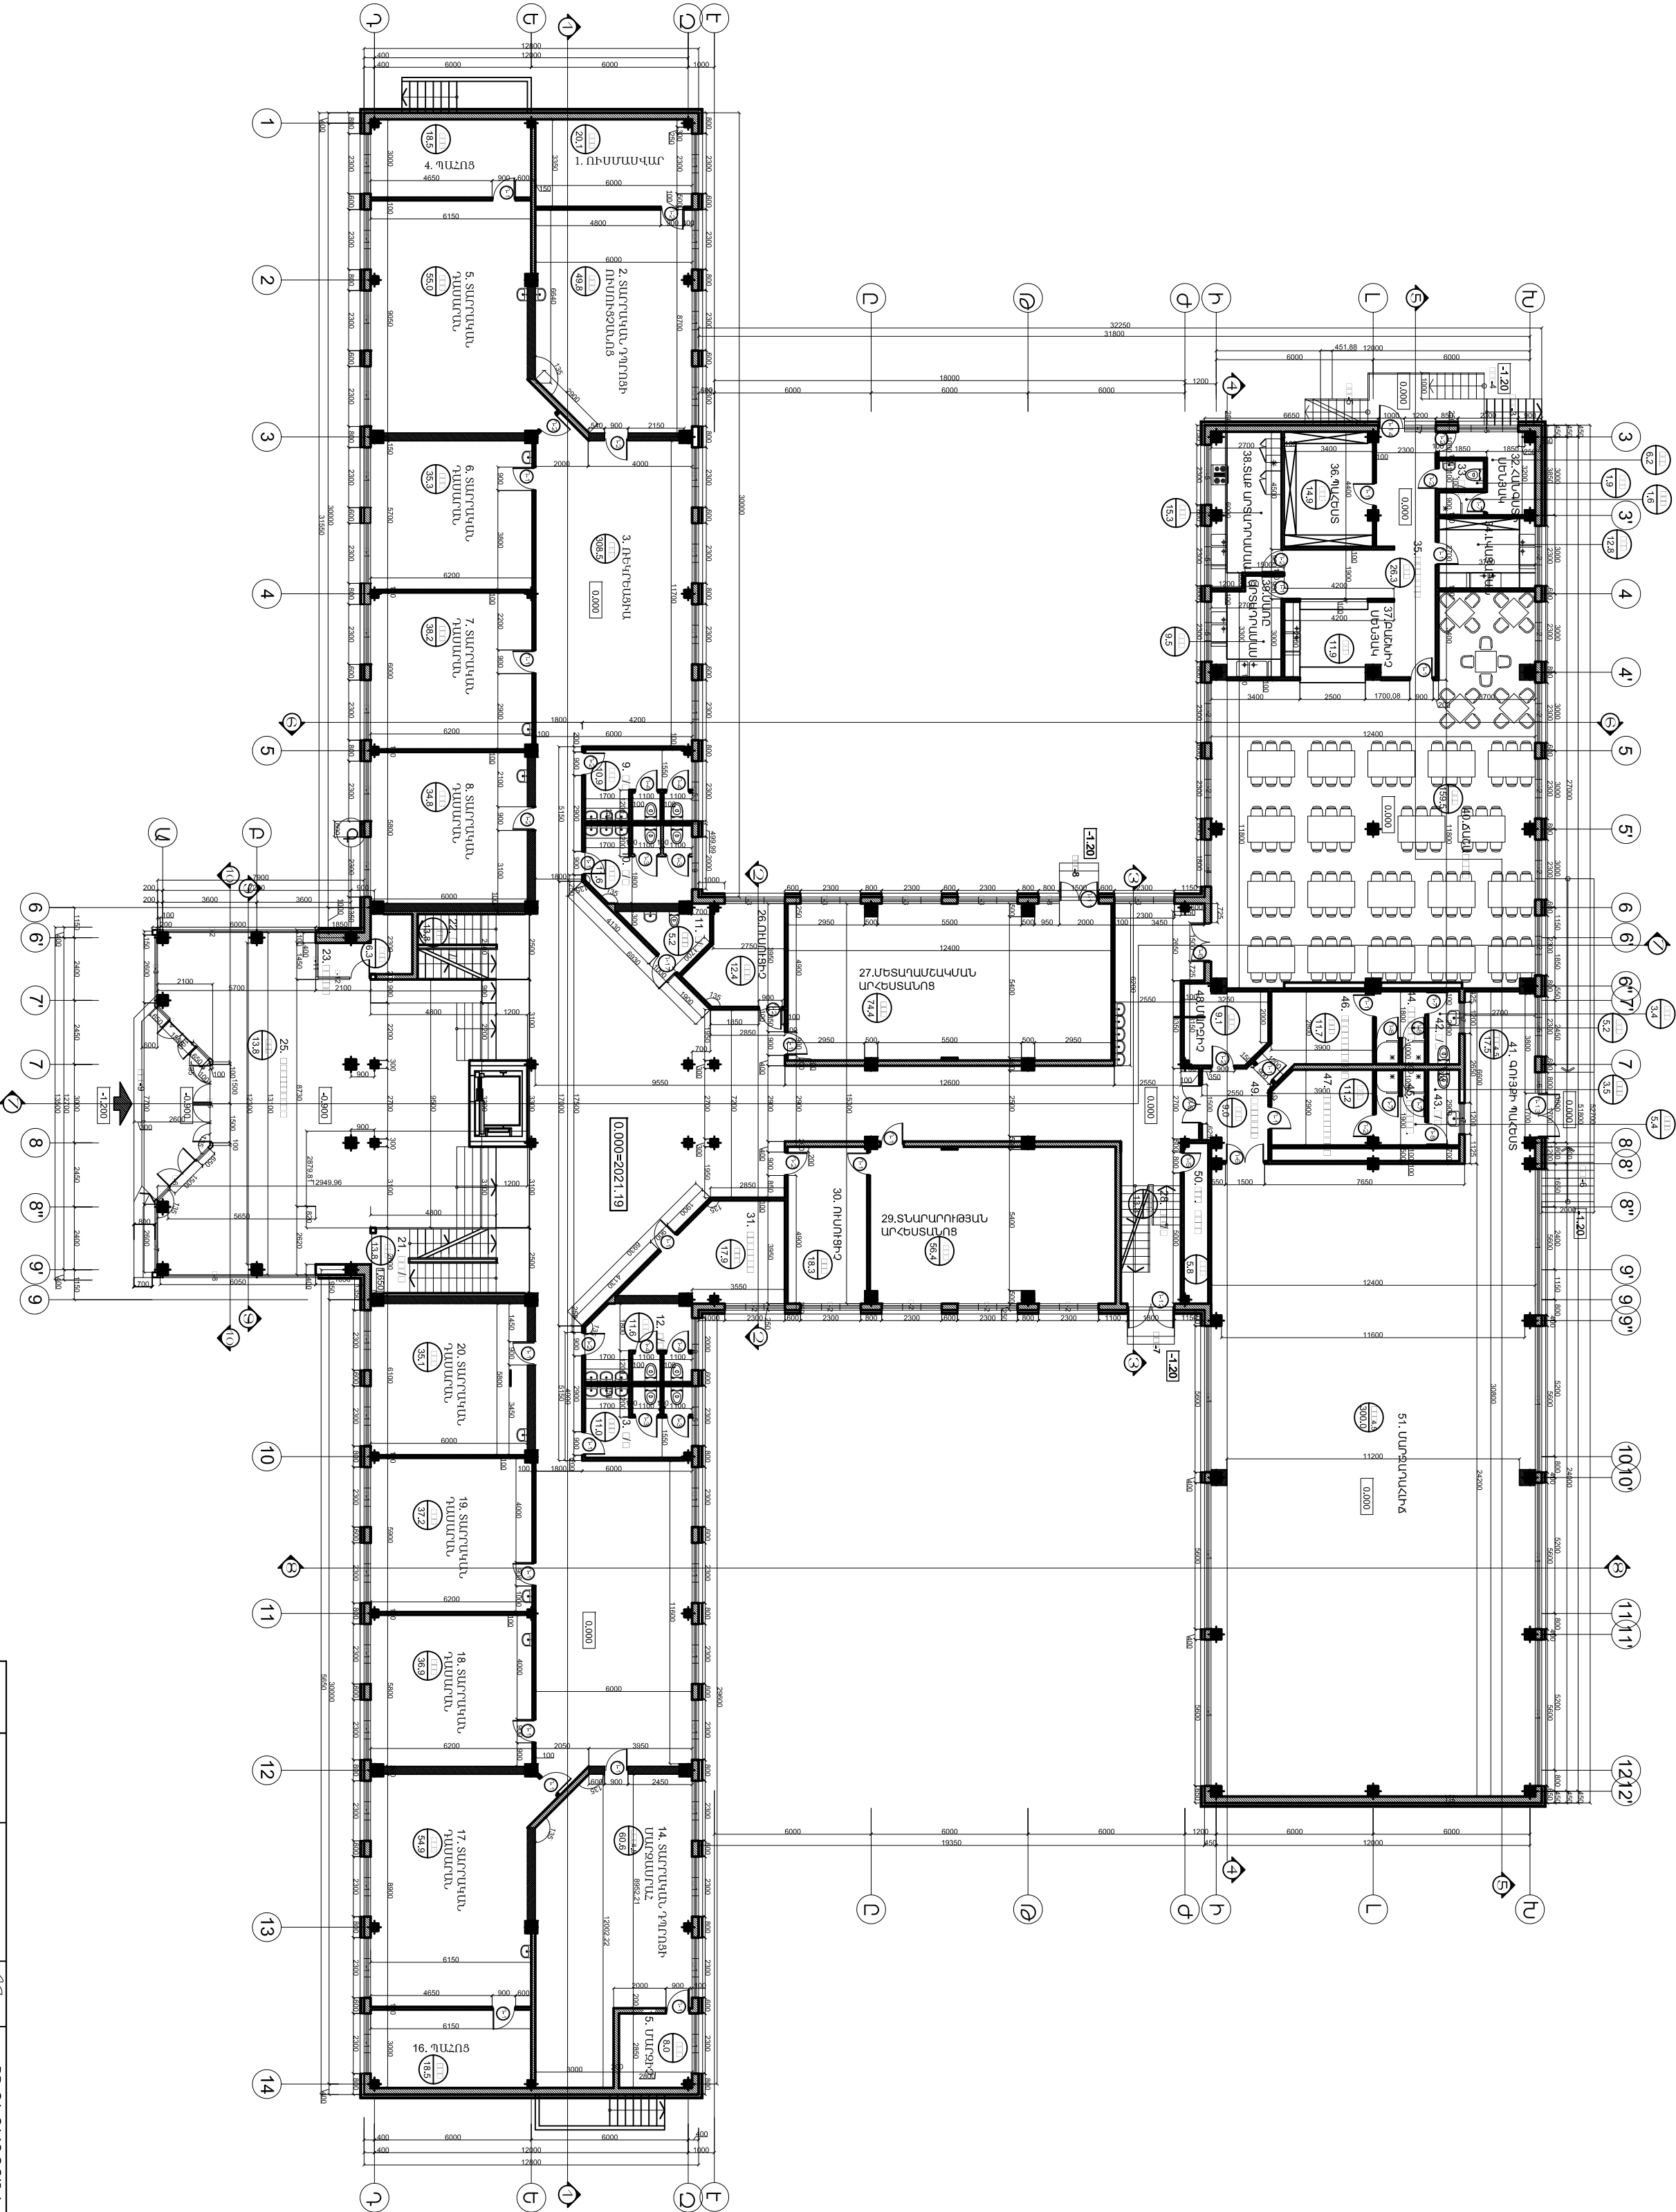

<div><div><div></div><div>ԵՍՏՈՒՐՈՒՄ</div><div>ՍՈՒՐ</div></div></div>	ՆԱԾ	Է-ՀԱՏԱԿՈՅՈՒՄՆԵՐԱՆՈՒՄ		ՀՀ ԳԳՐԱՐԱՐՈՒԹՅՈՒՆԻ ՄԱՐԶԻ ՀՈՒՆԱԿԱՆԱԿԱՆ ՀԱՄԱԵՐՆԵՐԻ ԹԻՎ 2	
	ՃԱՐՏԱՐԱՐՆԵՐ	ՎՃԱՌՈՒՄՆԵՐԱՆՈՒՄ		ԳԻՏՈՒՄԻ ՀԻՄՆԱԿԱՆՈՒԹՅԱՆ ՆԱԽԱԿԱԳԻՐ	
ՊՐԱՅԻՆՈՒՄՆԵՐԻ «ՀՀ ԵՐԱՐԱՆՈՒԹՅԱՆ ՀԱՄԱԵՐՆԵՐԻ ԹԻՎ 2»-Ի ՆԱԽԱԿԱԿԱԳԻՐ	ՃԱՐՏԱՐԱՐՆԵՐՆԵՐԱՆՈՒՄ		ԾՈՒՅ	ԹԵՄԵ	ԹԵՄԱԹՅՈՒՆ
			ՎՃ	ԻՏ-14	ՏԵԶ
	ԱՄՈՒՐՆԻ ՀԱՐԿԻ ՀԱՏԱԿԱԿԱԳԻՐ Մ 1/200		ՊՐԱՅԻՆ ԲԵՐԱՇԽԱԾՈՒՄ 15/2 ՆՈՒՐ 06 ՄԱՐԿԱՆԻՍ 2015		