



**«ՄԱՐԿԱՆԱԿԱՆ ՍԵՐՎԻՍ»**

**Հատակագիծ Մ 1:100**  
**(Վերանորոգում)**

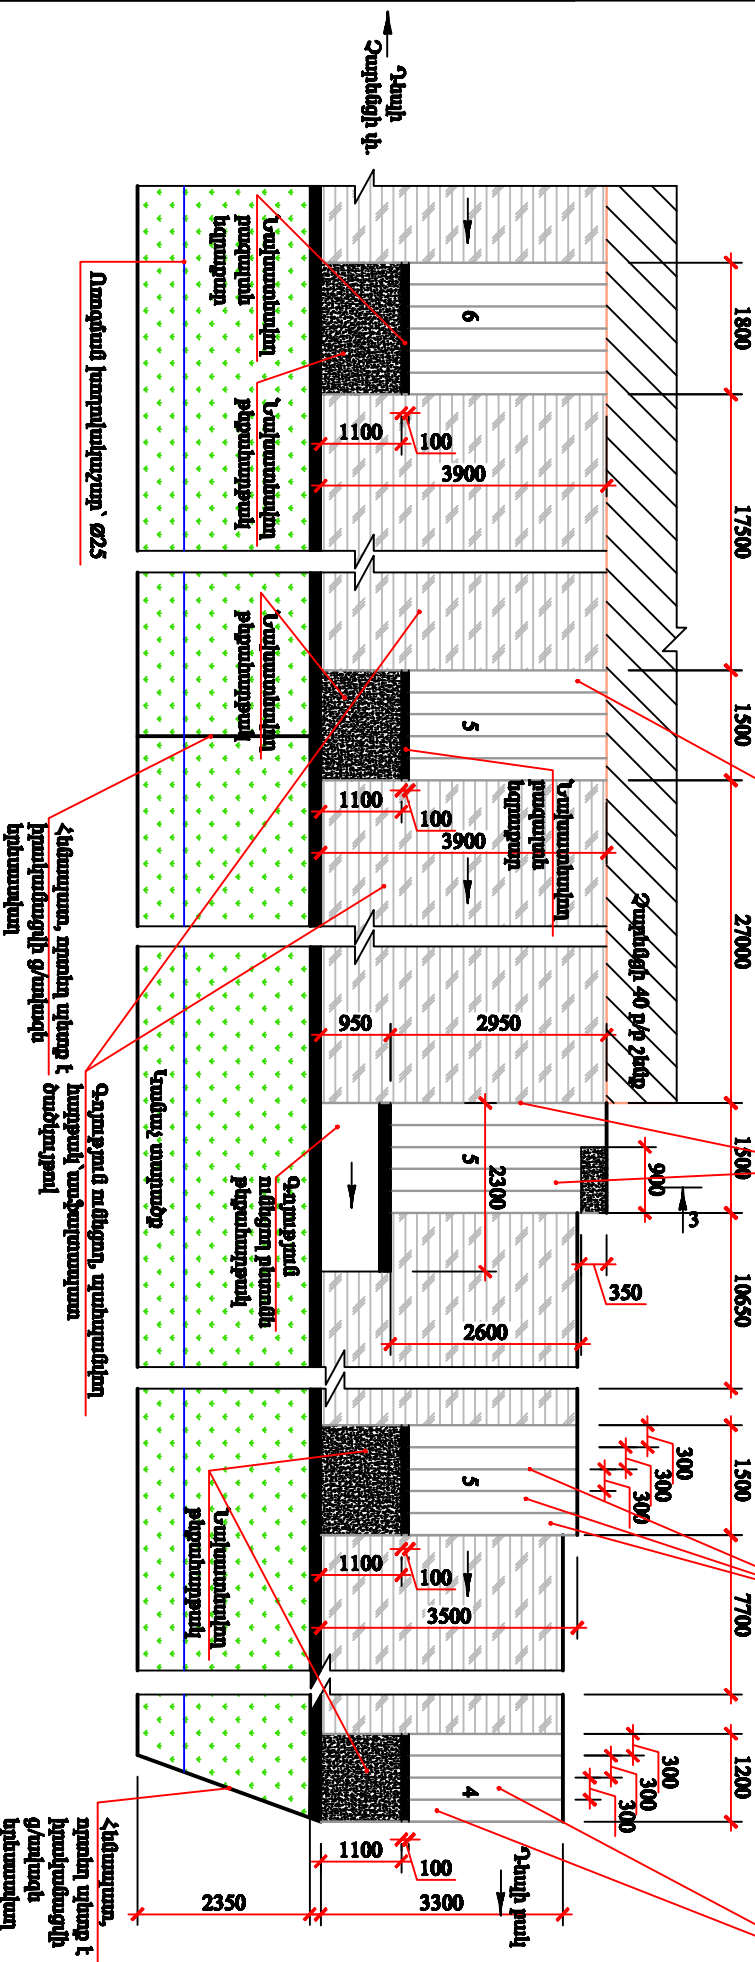





[illegible]