


Հատակագիծ Մ 1:100
(Չափագրություն)

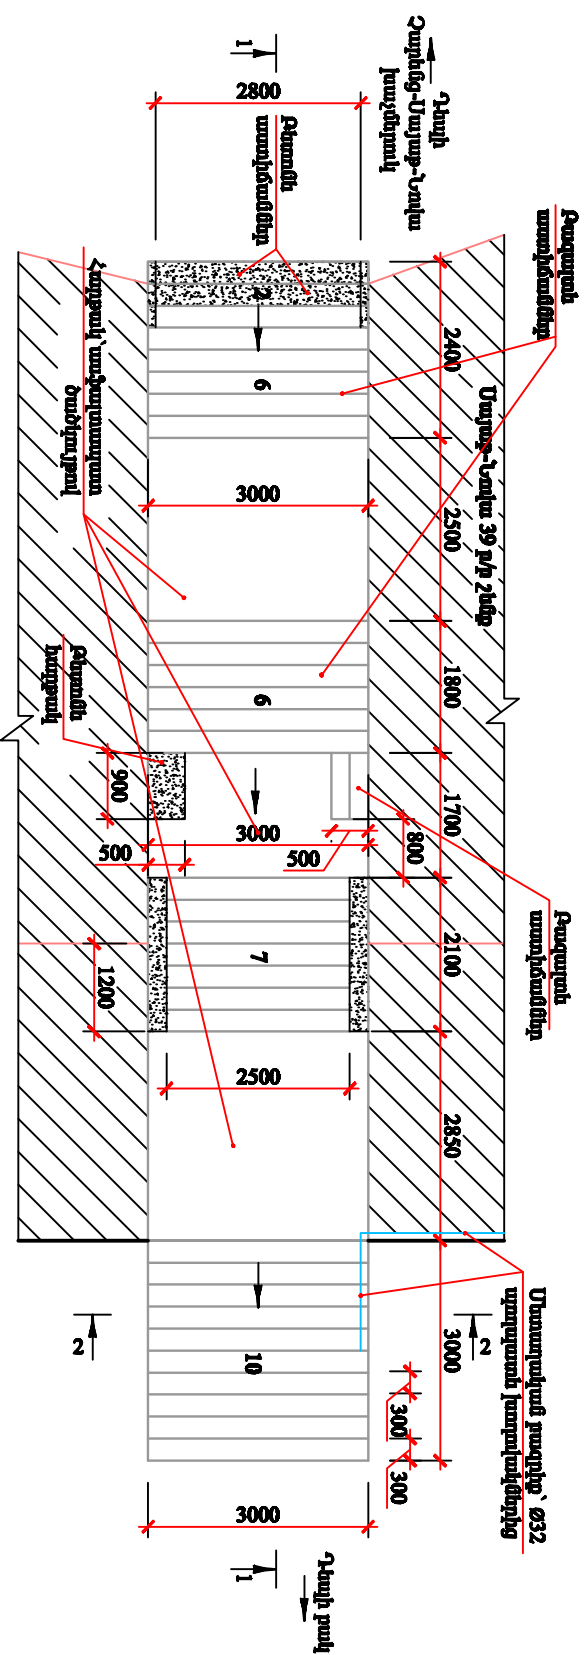

