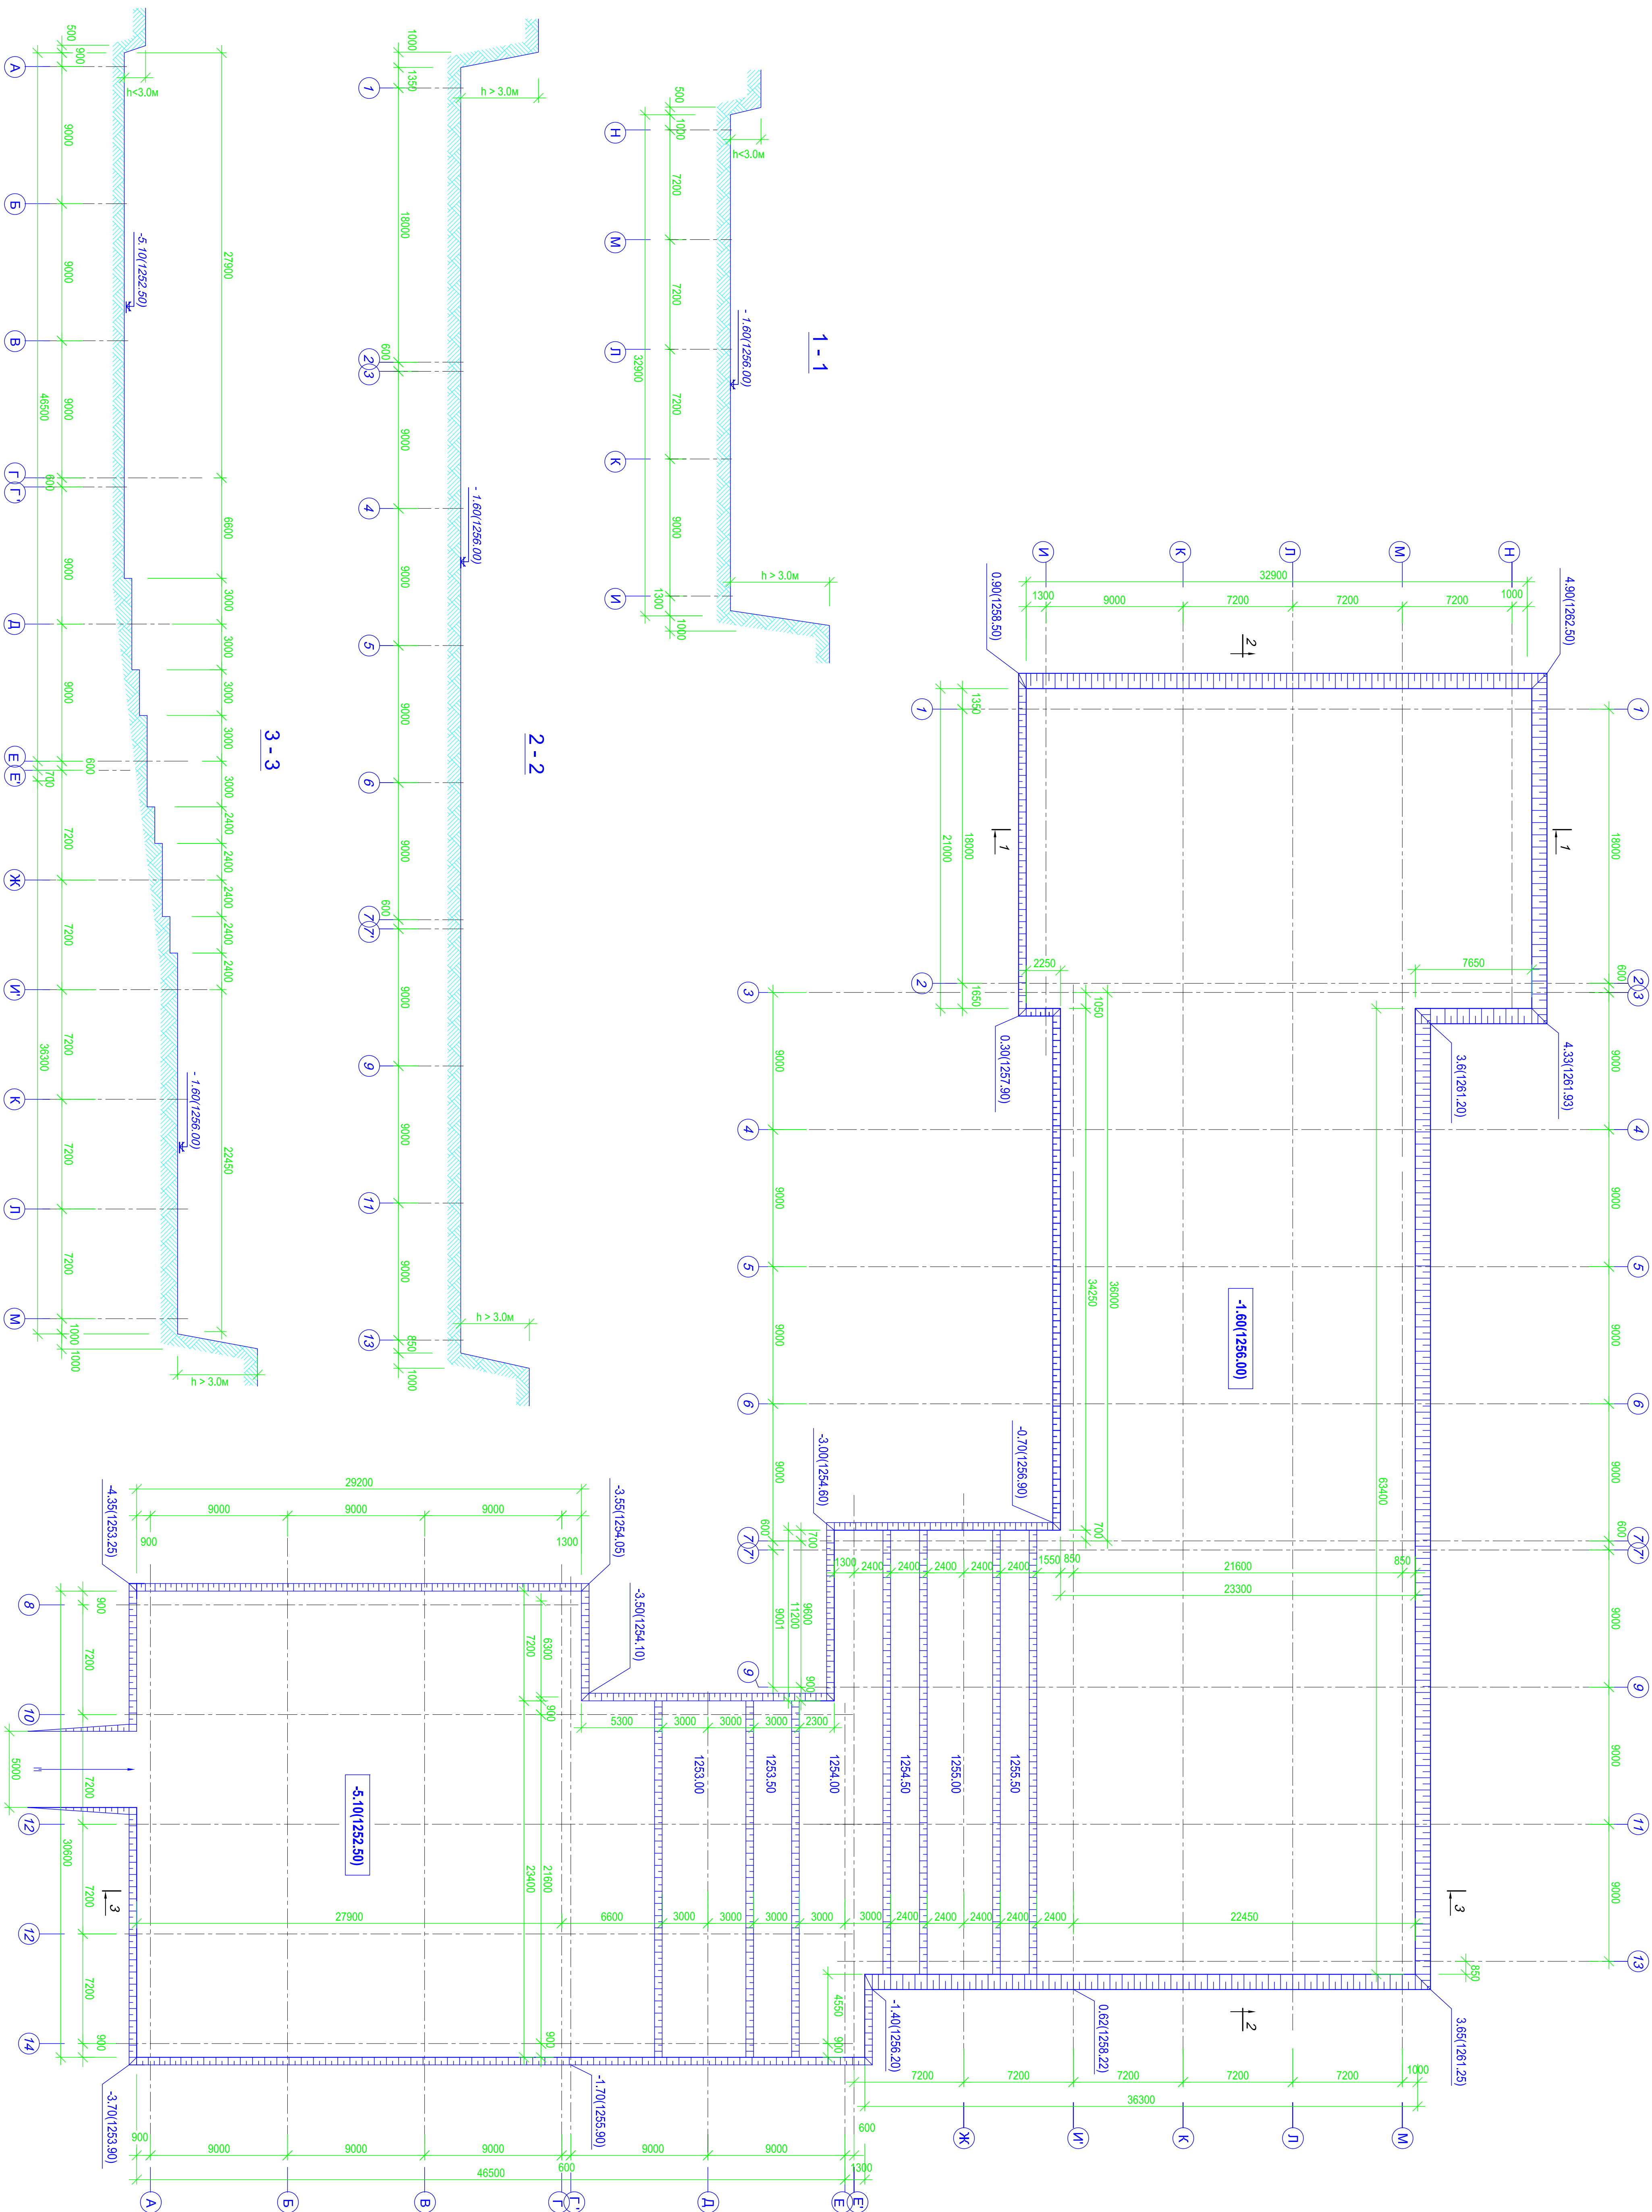


## План котлована

ПРИМЕЧАНИЯ

1. За относительноную отн.  
0,000 принята отметка  
чистого пола первого  
этажа, которая  
соответствует абсолютной  
отм. 1267,60

3. Объем разрабатываемого  
грунта -  $V = 12520,0 \text{ м}^3$   
в том числе  
246 (табл. 1-1) -  $555,0 \text{ м}^3$   
6д (табл. 1-1) -  $9190,0 \text{ м}^3$   
20а (табл. 3-1) -  $2775,0 \text{ м}^3$

[illegible]