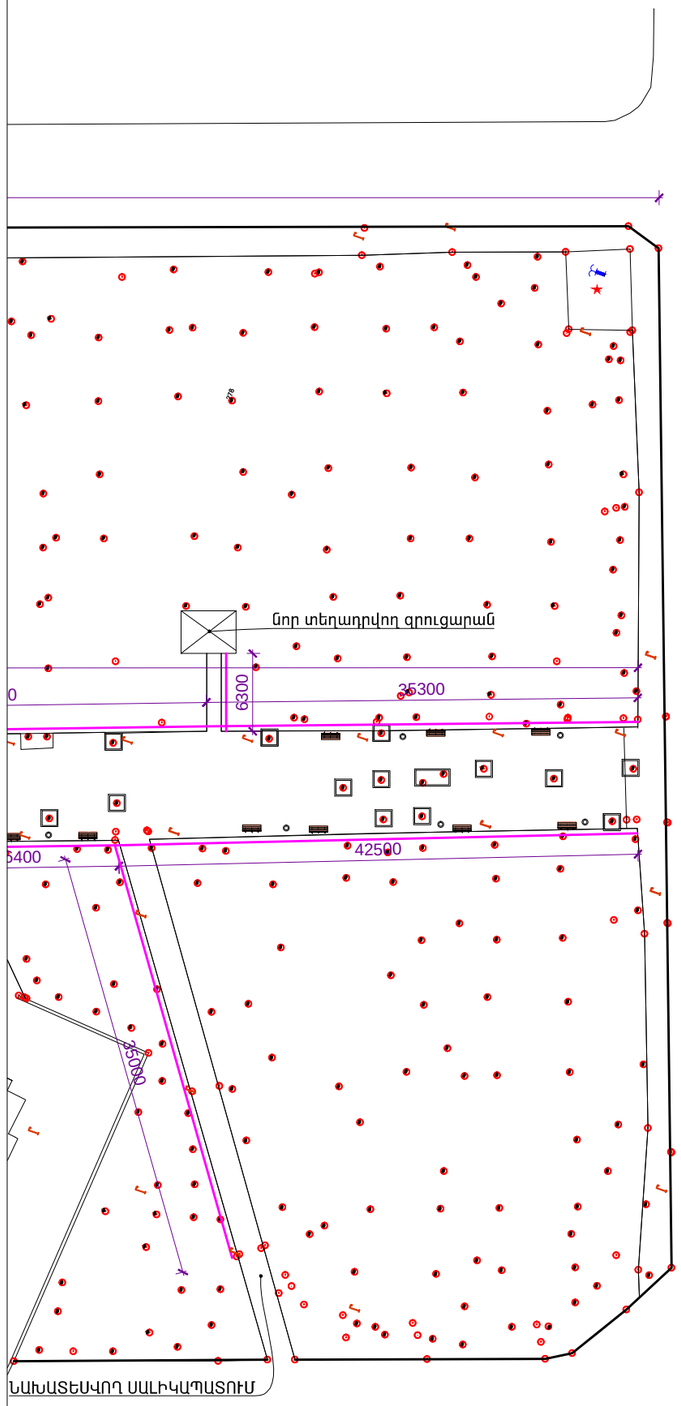

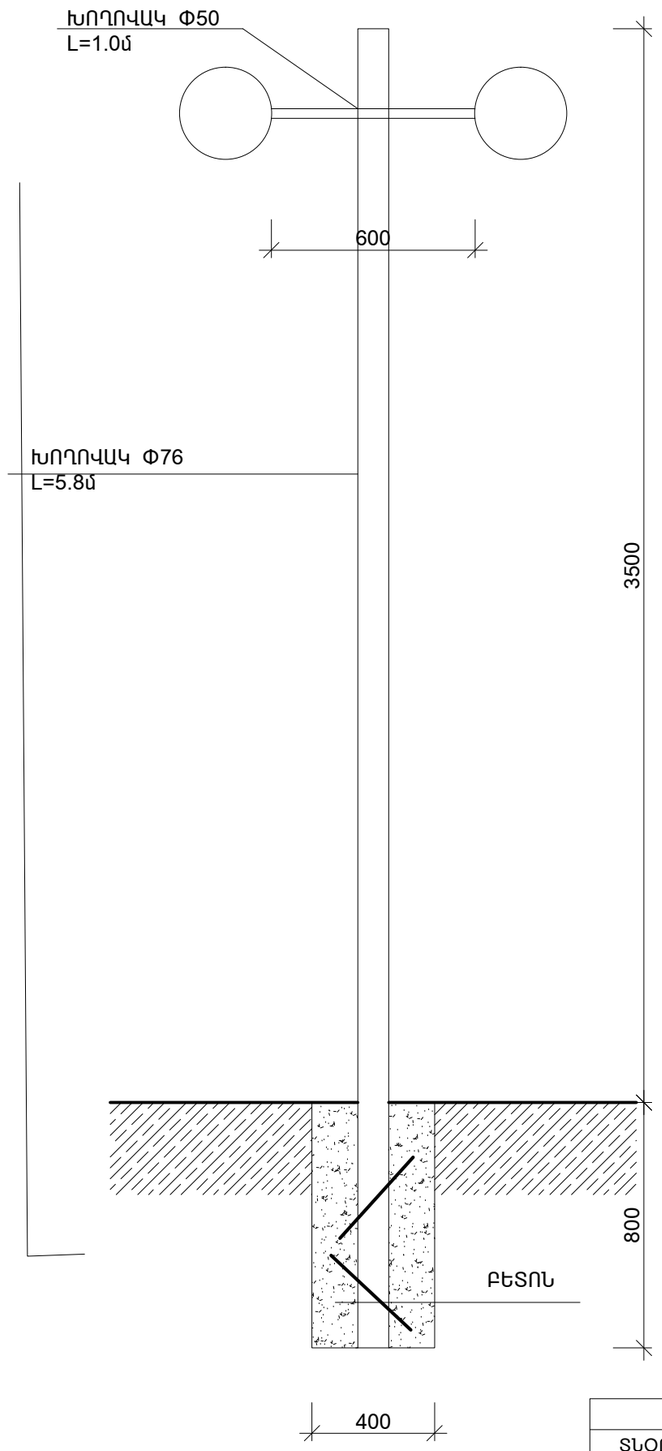

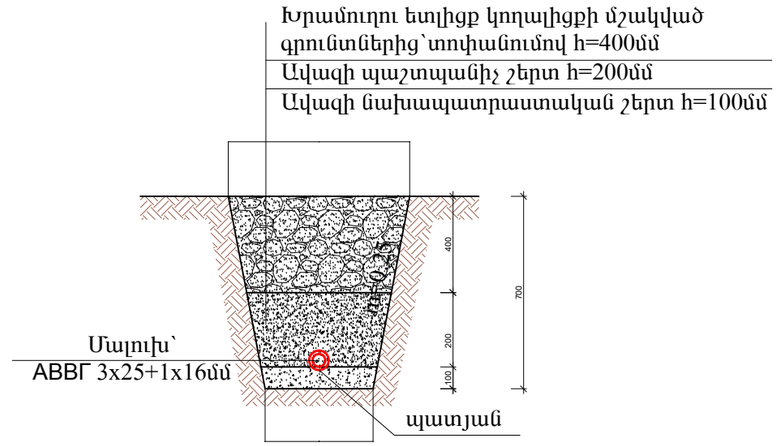

ԾԱՆՈԹՈՒԹՅՈՒՆ

1. Սնուցվող մալուխները անցկացնել պոլիէթիլենային խողովակների միջով
2. Մոնտաժվող մալուխների երկարությունը 853.2մ

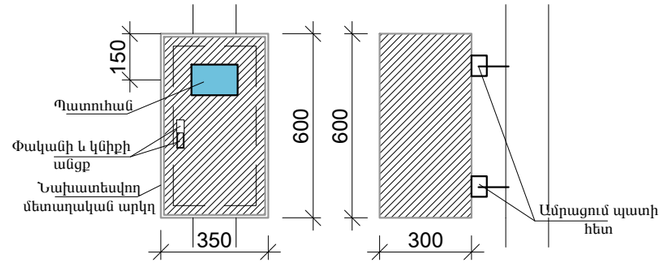

Մետաղական արկղի պատրաստման նյութածախսի մասնագիր

հ/հ	Անվանումը	չ/մ	Քանակը
1	Պողպատե անկյունակ 40x40x4մմ	կգ	12.1
2	Պողպատե թիթեղ δ =4մմ S=1.0մ²	կգ	31.4
3	Կախովի կողպեք	հատ	1
4	Արկղի ամրացման տարրեր	կգ	3.0

ՓՈՍՈՐԱԿ

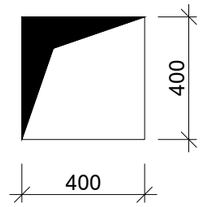

Երկտարիֆային էլեկտրոնային եռաֆազ հաշվիչի մետաղական արկղը նախատեսված է ГОСТ 15150 - ով նախատեսված կլիմայական պայմանների համար:
Նախատեսված է.
-40°C - ից +40°C ջերմաստիճանի համար
98% հարաբերական խոնավության համար
պաշտպանված է ագրեսիվ գազերից և գոլորշիներից:

			ԵՐԵՎԱՆ ՔԱՂԱՔԻ, ՆՈՒԲԱՐԱՇԵՆ ՎԱՐՉԱԿԱՆ ՇՐՋԱՆԻ, ԿԵՆՏՐՈՆԱԿԱՆ ԶԲՈՍԱՅԳԻ ԿԱՌՈՒՑԱՊԱՏՈՂ՝ ԵՐԵՎԱՆԻ ՔԱՂԱՔԱՊԵՏԱՐԱՆ			
ՏՆՕՐԵՆ	Մ. ՄՈՒՐԱԴՅԱՆ					
ՆԳՃ	Ա. ՄԵԼԻՔՅԱՆ		ԵՐԵՎԱՆ ՔԱՂԱՔԻ ՆՈՒԲԱՐԱՇԵՆ ՎԱՐՉԱԿԱՆ ՇՐՋԱՆԻ ԿԵՆՏՐՈՆԱԿԱՆ ԶԲՈՍԱՅԳՈՒ ՎԵՐԱԿԱՌՈՒՑՄԱՆ ԵՎ ԲԱՐԵԿԱՐԳՄԱՆ ՆԱԽԱԳԻԾ	ՓՈՒԼ	ԹԵՐԹ	ԹԵՐԹԵՐ
				ՃՇ	ՃՇ-11	24
			ԱՅԳՈՒ ԼՈՒՍԱՎՈՐՄԱՆ ՍԽԵՄԱ Մ1:500	«ՏԵԽՇԻՆ» ՍՊԸ		