
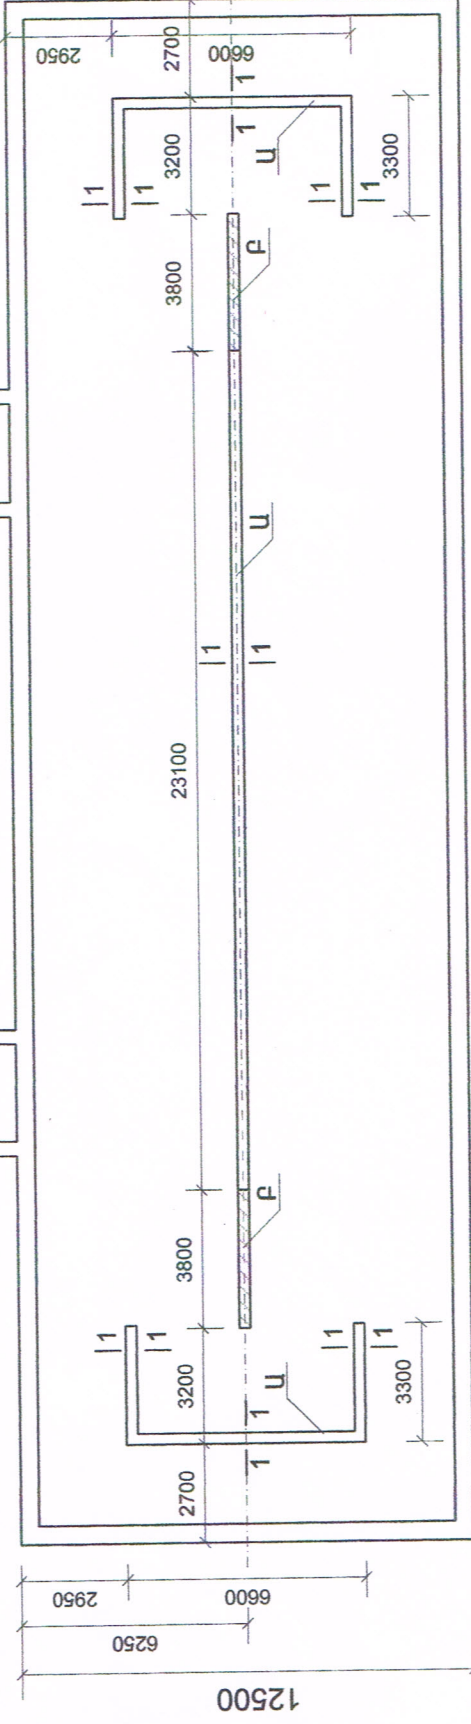


ԱՐՄԱԿԻ ՔԱՆԱԿԻ ԹԻՎ 11 ՄԱՆԿԱՊԱՐՏԵՋԻ ՏԱՆԻՔԻ ԲԵՏՈՆԵ ՀԵՆԱՏԱՊԱՏՆԵՐԻ

ՀԱՏԱԿԱԳԻԾ Մ 1:200


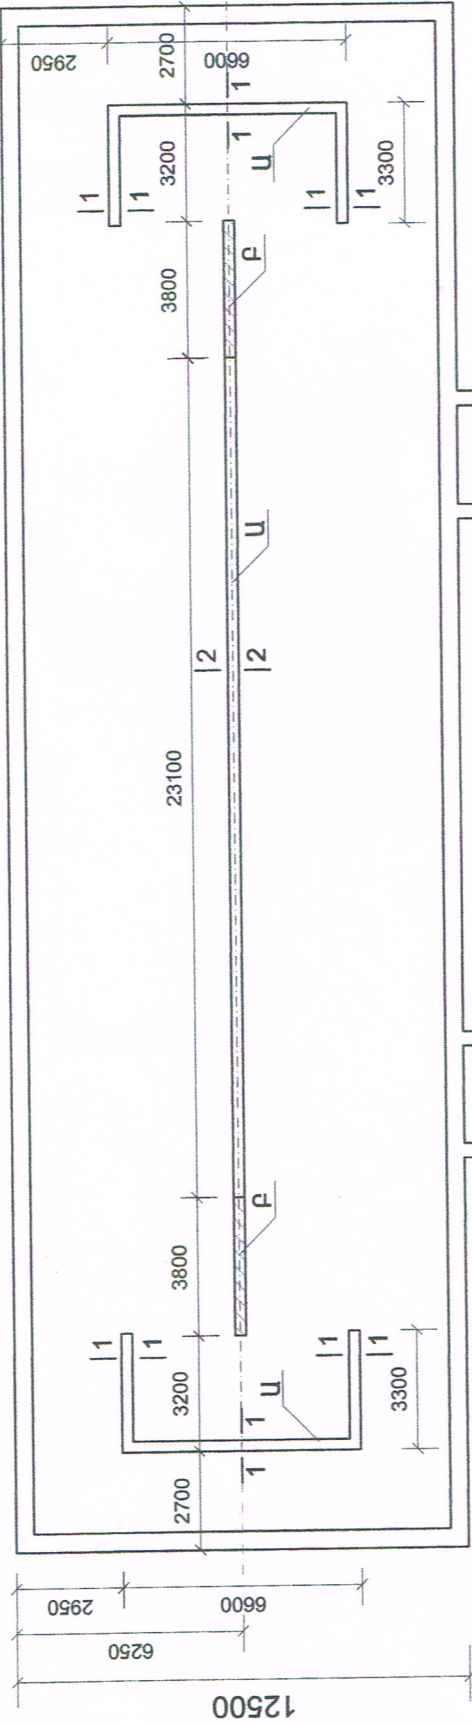



ՄԻԱԶՈՒՅՆ Ե/Ք ԷԼԵՄԵՆՏՆԵՐԻ ՄԱՍՆԱԳԻՐ


Տարրի մակնիշը	Քա- մակը	Բետոնի մակնիշը	Բետոնի ծավալը մ³		Ամիս								Ծանոթություն		
			Միա- վորի	Ընդ- հանուր	Միավորի							Ընդհանուր			
					Դիրք N	Դասը	Տրամա- գիծը մմ	Երկարու- թյունը մ	Քանա- կը	Ընդի- երկար. մ	Կշիռը կգ				
											Միավորի			Ընդհանուր	
ԲԵՏՈՆԵ ՀԵՆԱՏԱՊԱՏ	2	B15	4.35	8.70	1	A500C	12				380.8			338.15	
					2	Ac-I	8	1	244			0.395	96.38	192.76	
					3	Ac-I	8	1.5	54			0.333	17.982	35.964	

Ծանոթ	Ամիս	Նախագիծ	Նախագիծ	Նախագիծ
6	ԱՐՄԱԿԻ ՔԱՆԱԿԻ ԹԻՎ 11 ՄԱՆԿԱՊԱՐՏԵՋԻ ՏԱՆԻՔԻ ԲԵՏՈՆԵ ՀԵՆԱՏԱՊԱՏՆԵՐԻ	ՆԱԽԱԳԻԾ	ՆԱԽԱԳԻԾ	ՆԱԽԱԳԻԾ

ԿՏՐԱՎԱԾՔ 1-1

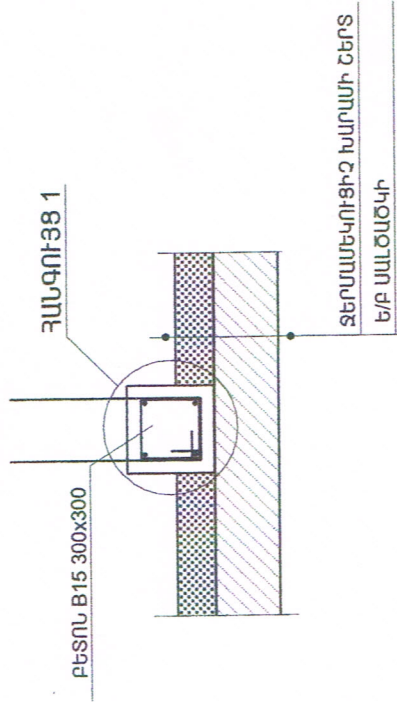

ԿՏՐԱՎԱԾՔ 2-2

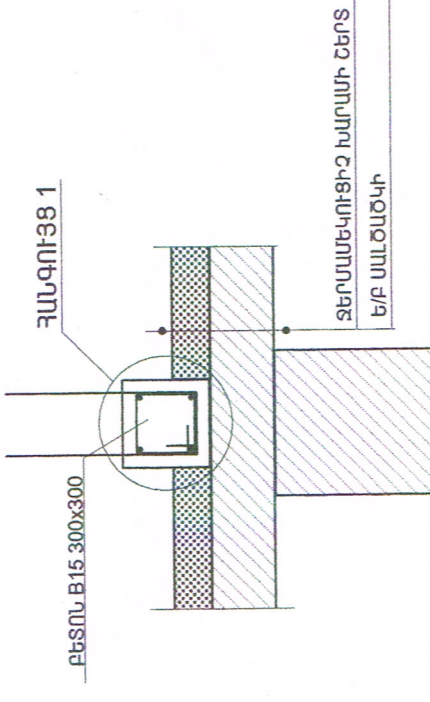

ԱՎԱԾՈՒՑԱԾ Ե/ՔԵՏՈՆԱՅ ՀԵՆԱՏԱՊԱՏ
ԲԱՆԱԿԱՅ ՀԵՆԱՏԱՊԱՏ

ՏԱՊԱՏՆԵՐԻ ԿԱՐԵԼՈՒ ՀԱՄԱՐ

