





ԱՐՄԱԿԻ ՔՐԱՐՔԻ ԹԻՎ 11 ՄԱՆԿԱՊՈՐՏԵՋԻ ՏԱՆԻՔԻ ՏԱՊԱՏՆԵՐԻ ԿԱՆՈԱԿԱՆԵՐԻ
ՄԱՐԴԱԿՆԵՐԻ ԵՎ ԹԵՔՆԻԿԵՐԻ ՀԱՏԱԿԱԳԻԾ Մ 1:200

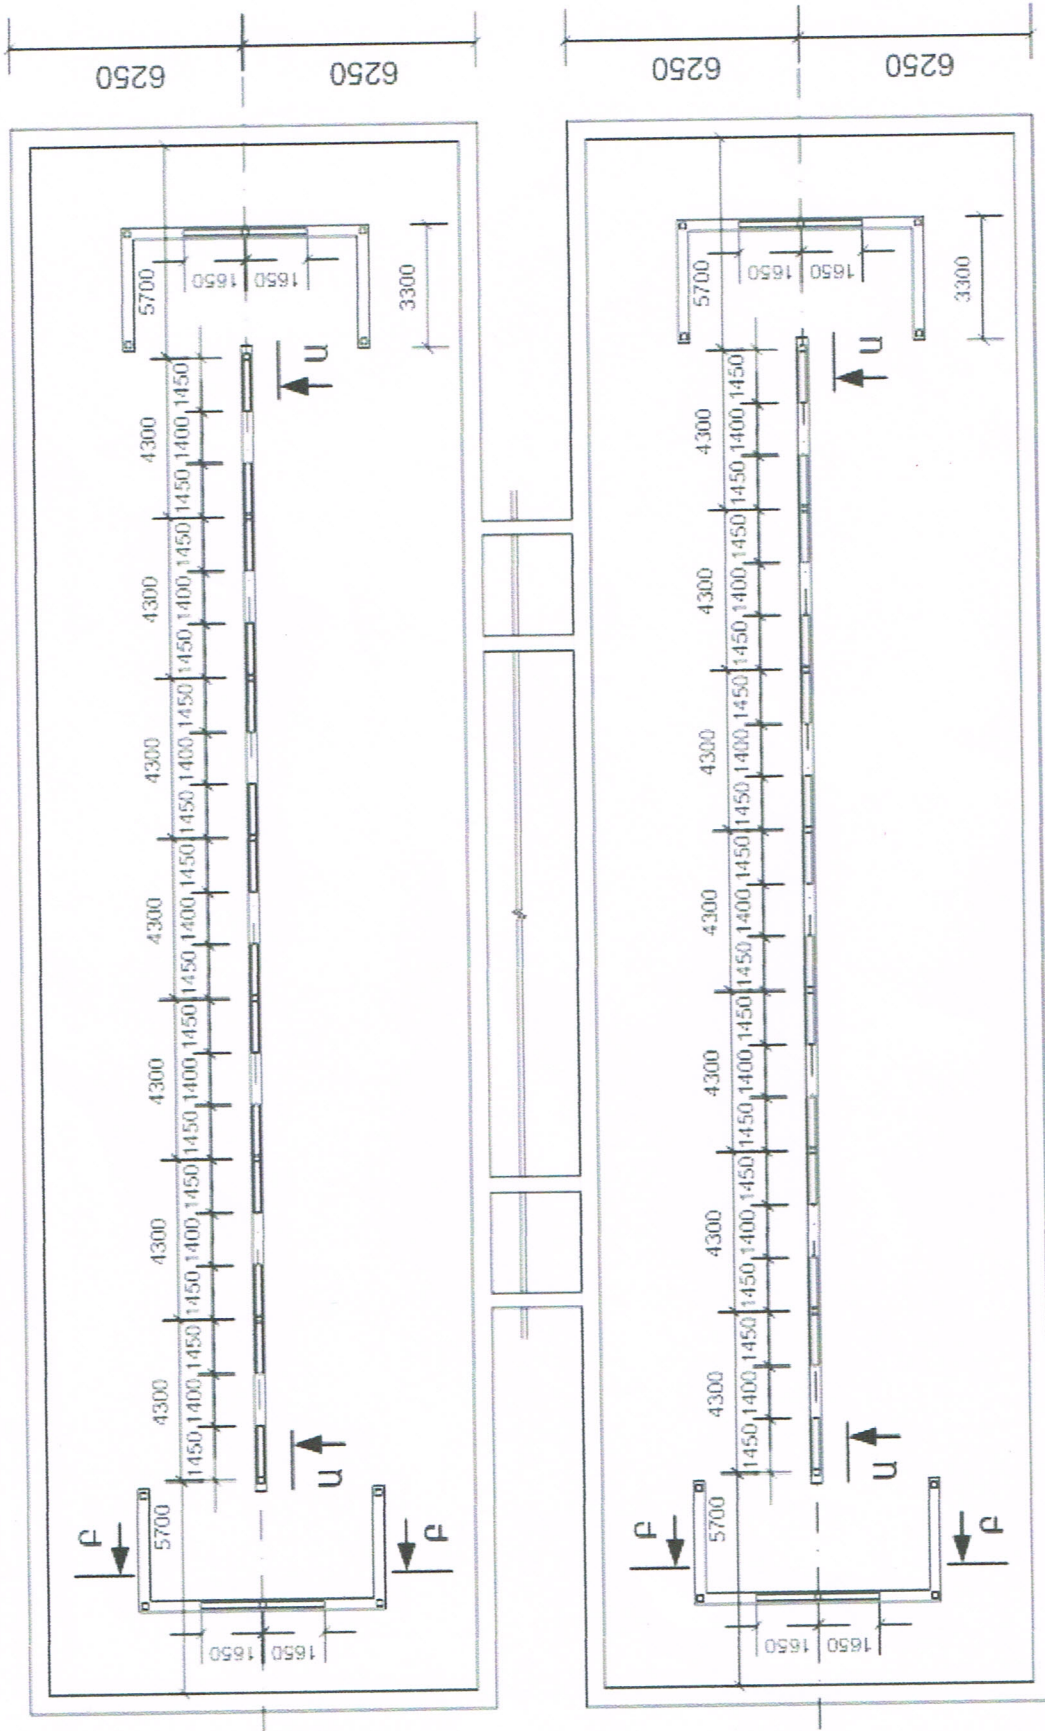

ՏԵՍՔ Ա-Ա

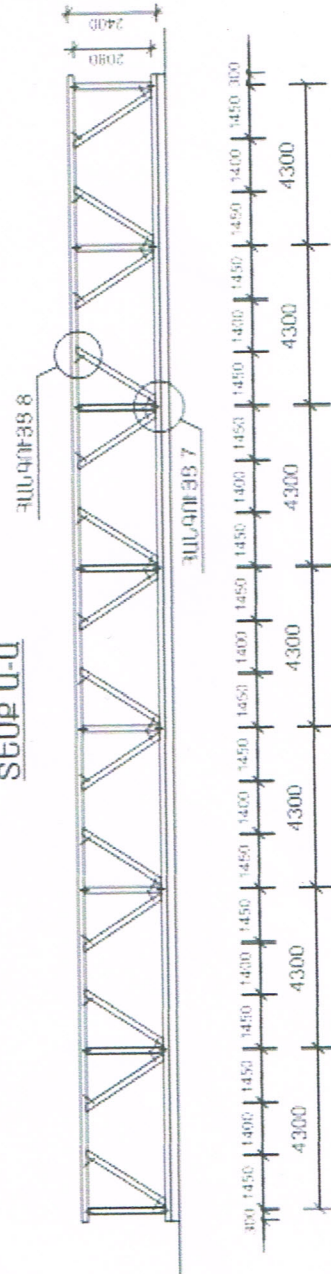

ՏԵՍՔ Բ-Բ

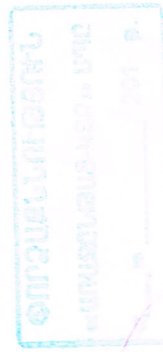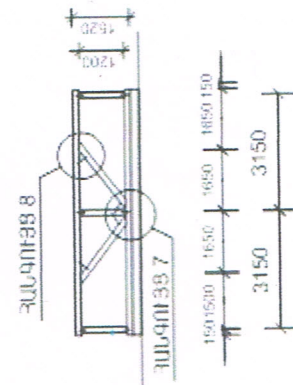

ԹԻՎ	ԱՐՄԱՐ	ՆԱԽԱԳԻԾԻ ԱՆՎԱՆԱԾԸ	ՆԱԽԱԳԻԾԻ ԹԻՎ 11 ՄԱՆԿԱՊՈՐՏԵՋԻ ՏԱՆԻՔԻ ՎԵՐԱՄՈՐԴՈՒՄ	ՆԱԽԱԳԻԾ	ՊԱՏՈՒՄ
6		ԱՐՄԱԿԻ ՔՐԱՐՔԻ ԹԻՎ 11 ՄԱՆԿԱՊՈՐՏԵՋԻ ՏԱՆԻՔԻ ՎԵՐԱՄՈՐԴՈՒՄ	ՊԱՏՈՒՄ	ՊԱՏՈՒՄ	ՊԱՏՈՒՄ
12		ՏԱՆԻՔԻ ԿԱՆՈԱԿԱՆԵՐԻ, ՄԱՐԴԱԿԱՆԵՐԻ ԵՎ ԹԵՔՆԻԿԵՐԻ ՀԱՏԱԿԱԳԻԾ	ՊԱՏՈՒՄ	ՊԱՏՈՒՄ	ՊԱՏՈՒՄ