ԱՌԱՋԻՆ ՀԱՐԿԻ ՕԴԱՓՈԽՈՒԹՅԱՆ ՀԱՏԱԿԱԳԻԾ

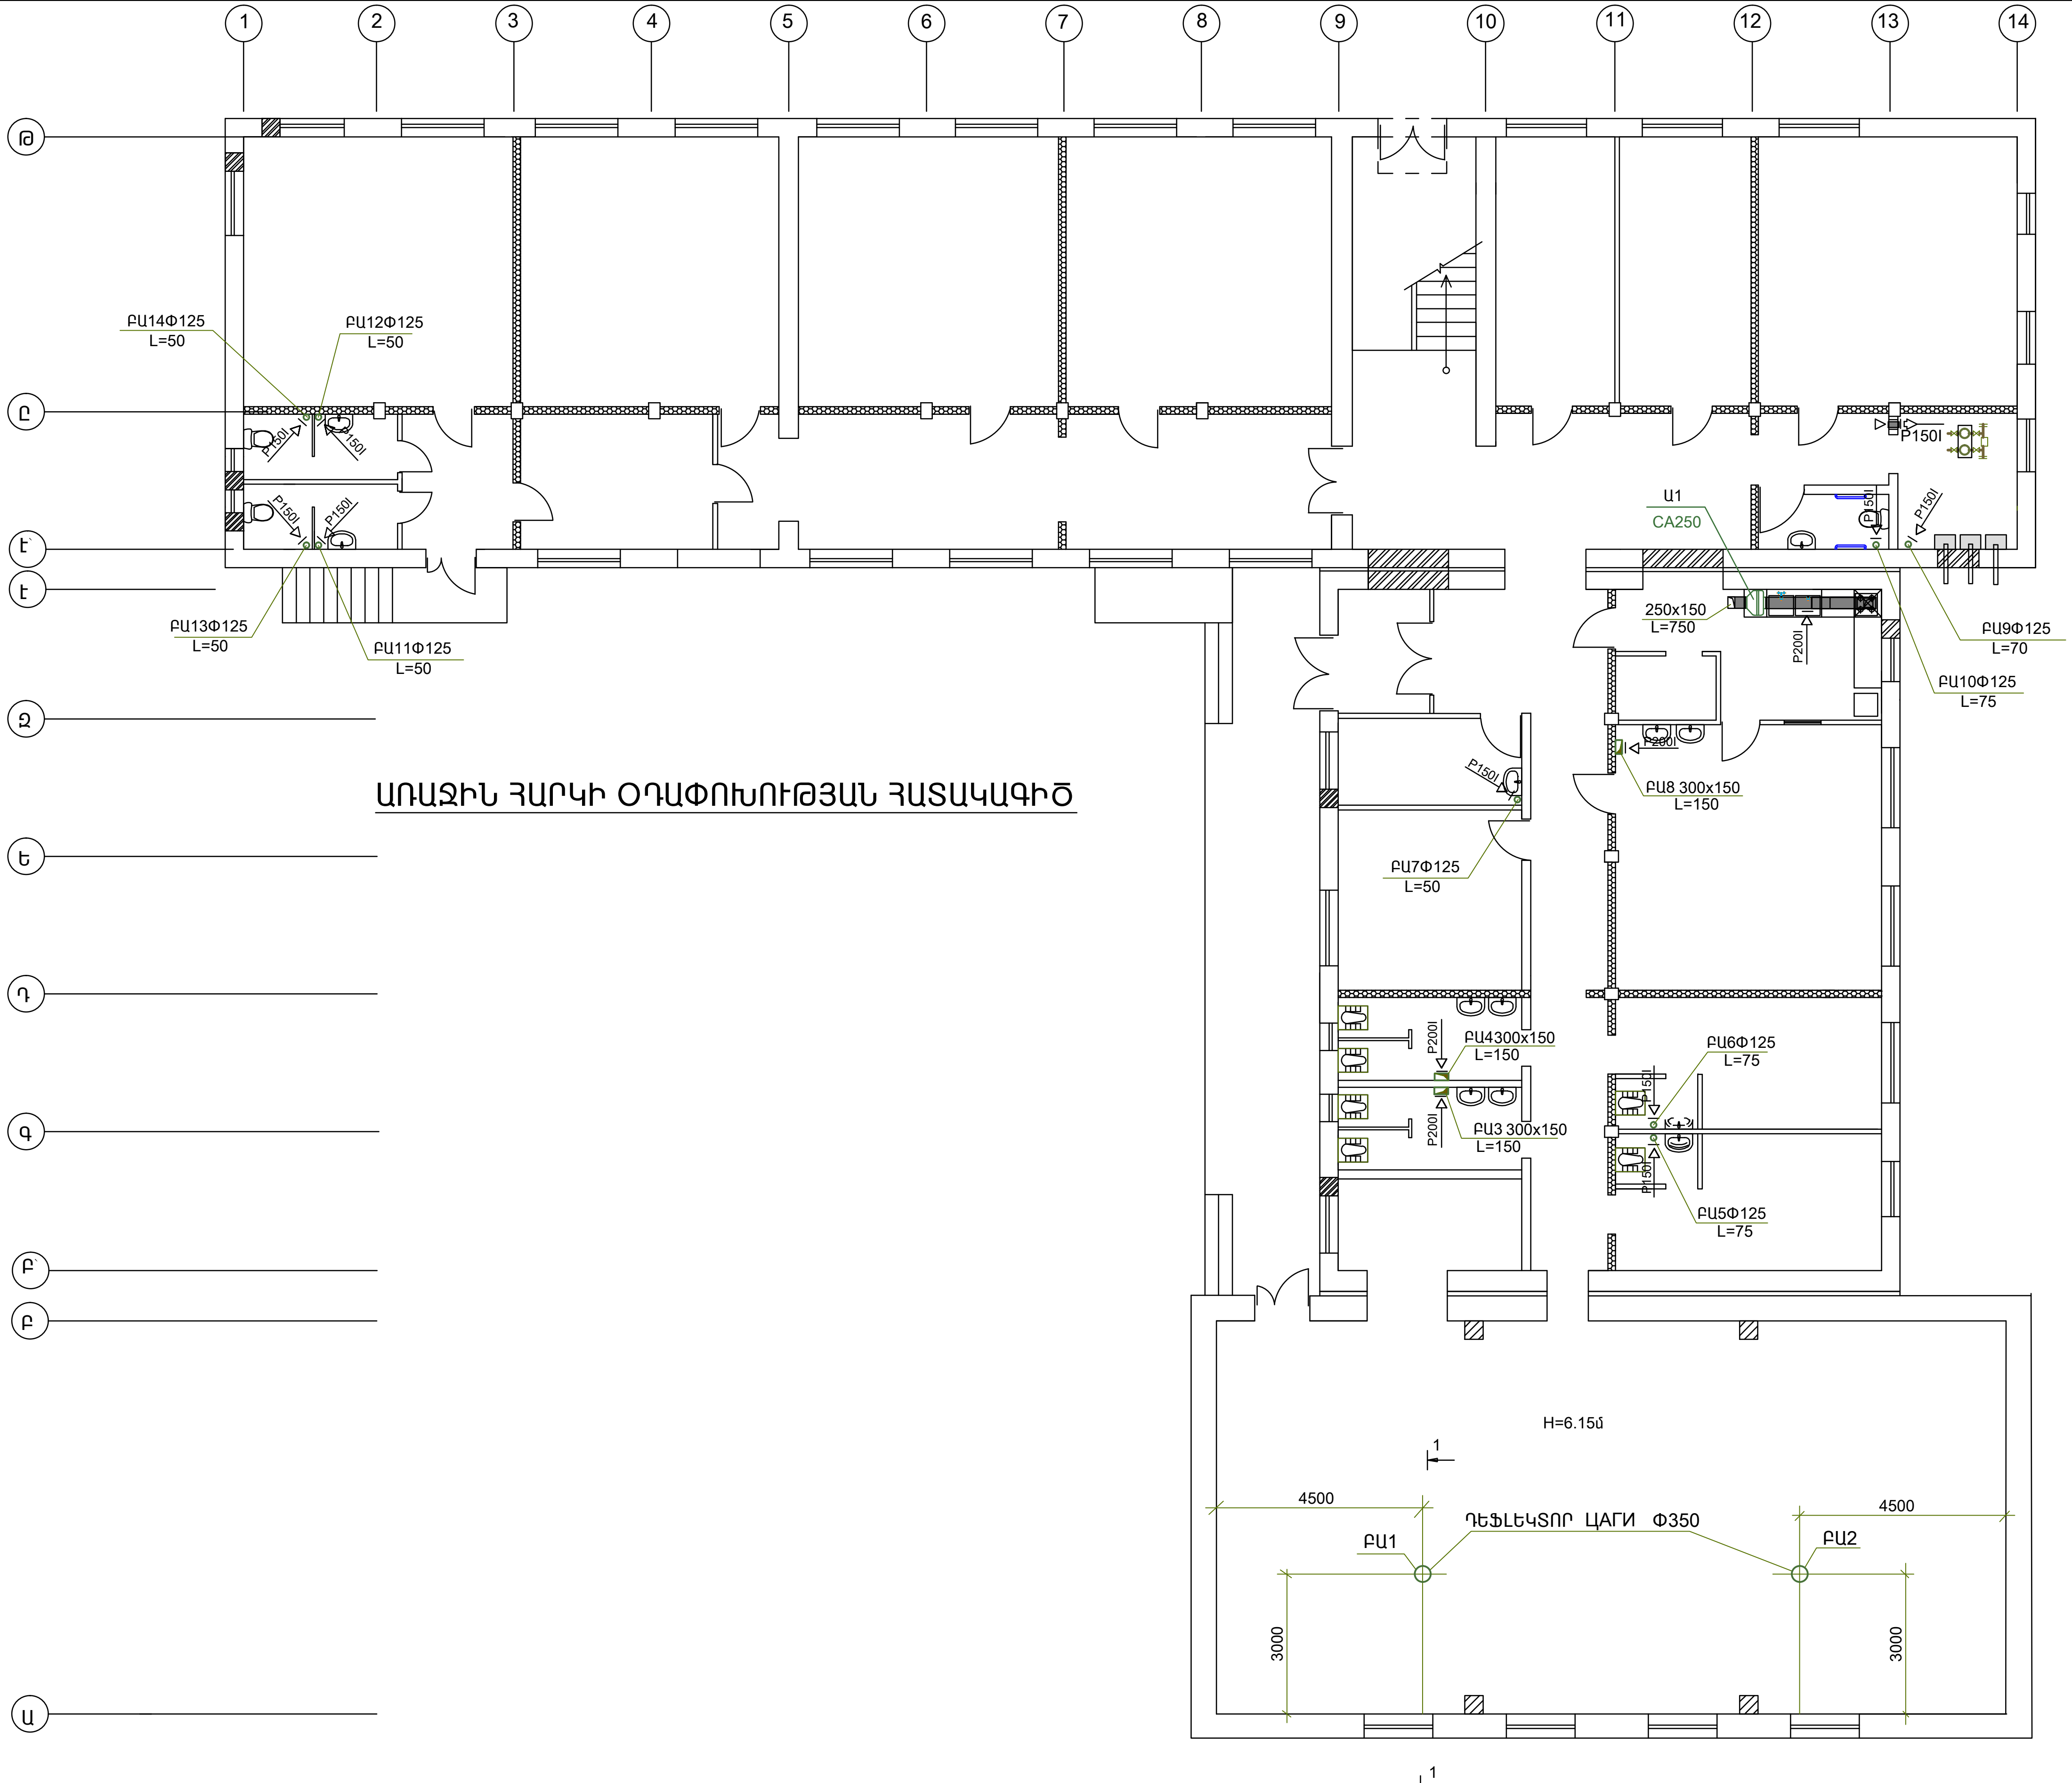

ՏՆՕՐԵՆ	Մ.ՅՈՒՍՆՅԱՆ	TGQ - 07 ԾԱՂԿԱՇԵՆԻ ՄԻՋՆԱԿԱՐԳ ԴՊՐՈՑԻ ՎԵՐԱԿԱՌՈՒՑՈՒՄ			
ՆԳճ	Ն.ՍՏԵՓԱՆՅԱՆ				
ՆԱԽԱԳԾԵՑ	Վ.ԳԱՍՊԱՐՅԱՆ	ՋԵՌՈՒՑՈՒՄ ԵՎ ՕԴԱՓՈԽՈՒԹՅՈՒՆ	ՓՈւԼ	ԹԵՐԹ	ԹԵՐԹԵՐ
ՍՏՈՒԳԵՑ	Կ.ՍԱՀԱԿՅԱՆ		ԱՆ	ՋՕ-6	9
		ԱՌԱՋԻՆ ՀԱՐԿԻ ՕԴԱՓՈԽՈՒԹՅԱՆ ՀԱՏԱԿԱԳԻԾ	«ՄԱՌԱ ԵՎ ԴՈւՍՏՐԵՐ» ՍՊԸ		