




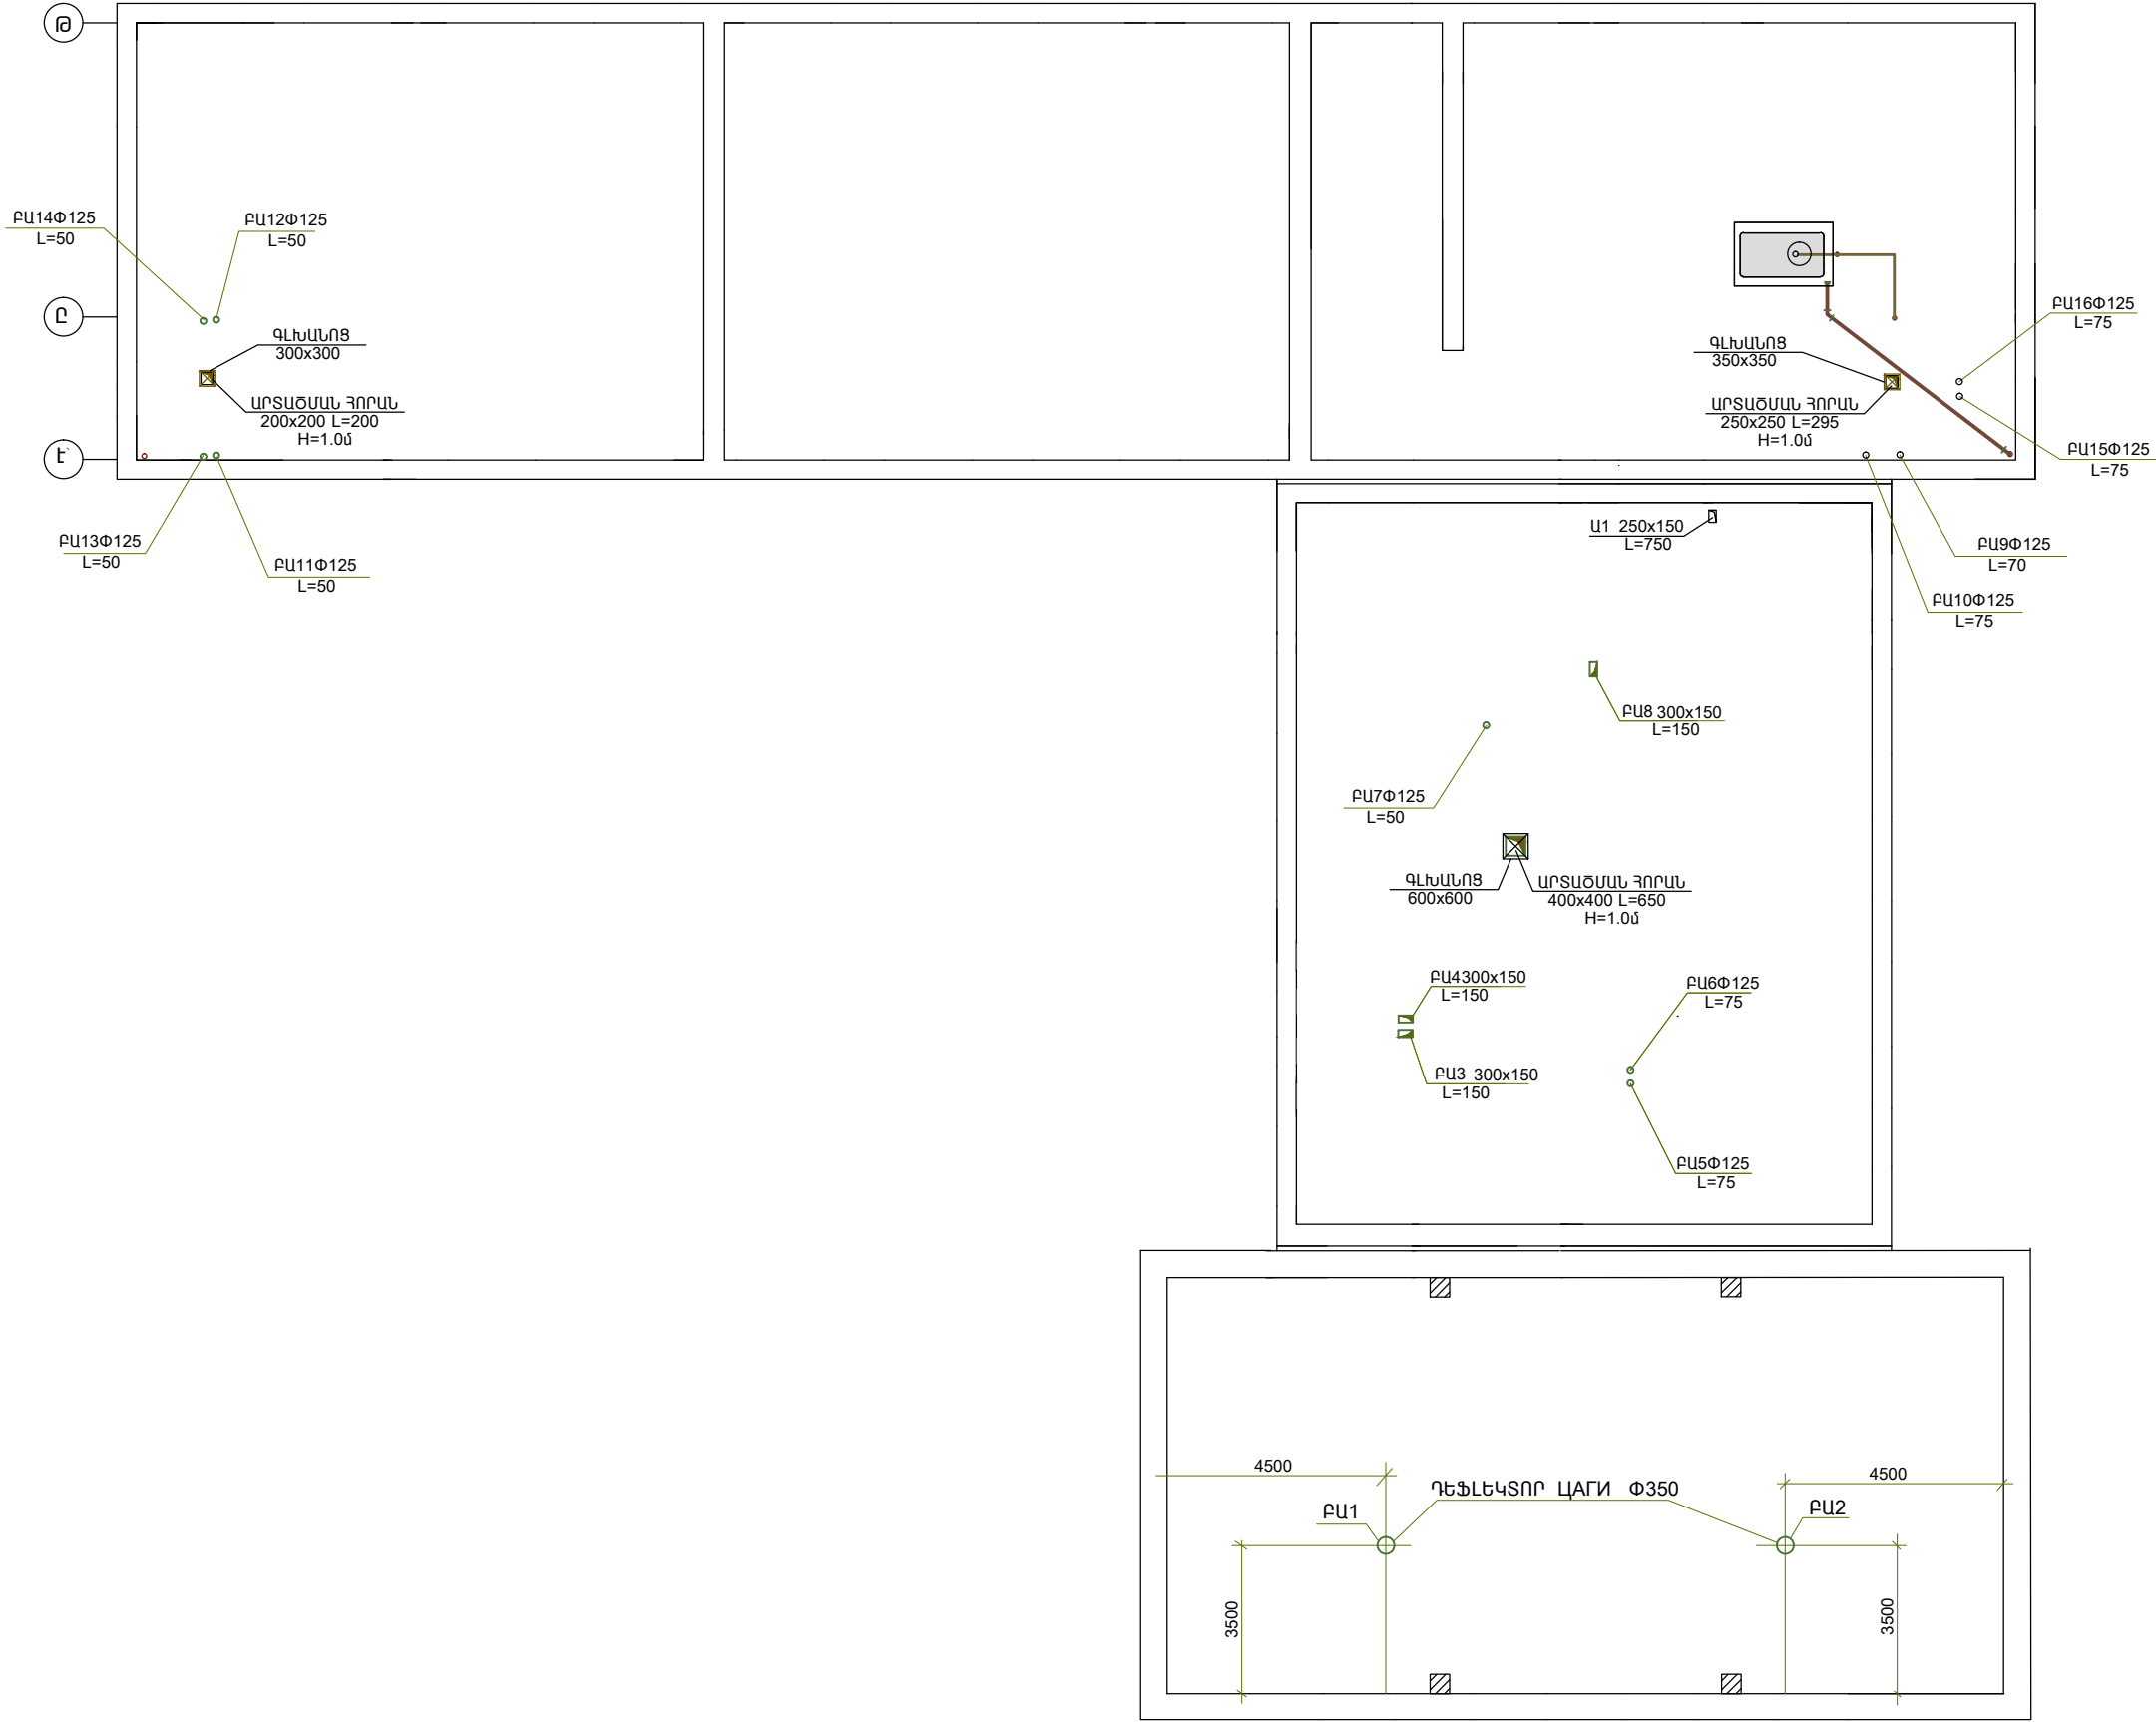

ՁԵՂՆԱՅԱՐԿԻ ՅԱՏԱԿԱԳԻԾ



ՏՆՕՐԵՆ	Մ.ՀՈՒՍԵՆՅԱՆ		TGQ - 07 ԾԱՂԱԿԱՇԵՆԻ ՄԻՋՆԱԿԱՐԳ ԴԴՐՈՑՑԻ ԿԵՐԱԿԱՌՈՒՑՈՒՄ			
ՆԳՃ	Ն.ՍՏԵՓԱՆՅԱՆ					
ՆԱԽԱԳԾԵՑ	Կ.ԳՍՄՊՐԱՅԱՆ		ԶԵՌՈՒՑՈՒՄ ԵՎ ՕՂԱՓՈԽՈՒԹՅՈՒՆ	ՓՈՒԼ	ԹԵՐԹ	ԹԵՐԹԵՐ
ՍՏՈՒԳԵՑ	Կ.ՍԱՅԿԱՅԱՆ			ՍՆ	ԶՕ-8	9
			ԶԵՂԱՆԱՅՐԿԻ ՀԱՍՏԱԿԱԳԻԾ	«ՄԱՈՒ ԵՎ ԴՈՍԱՏԵՐ» ՍՊԸ		