
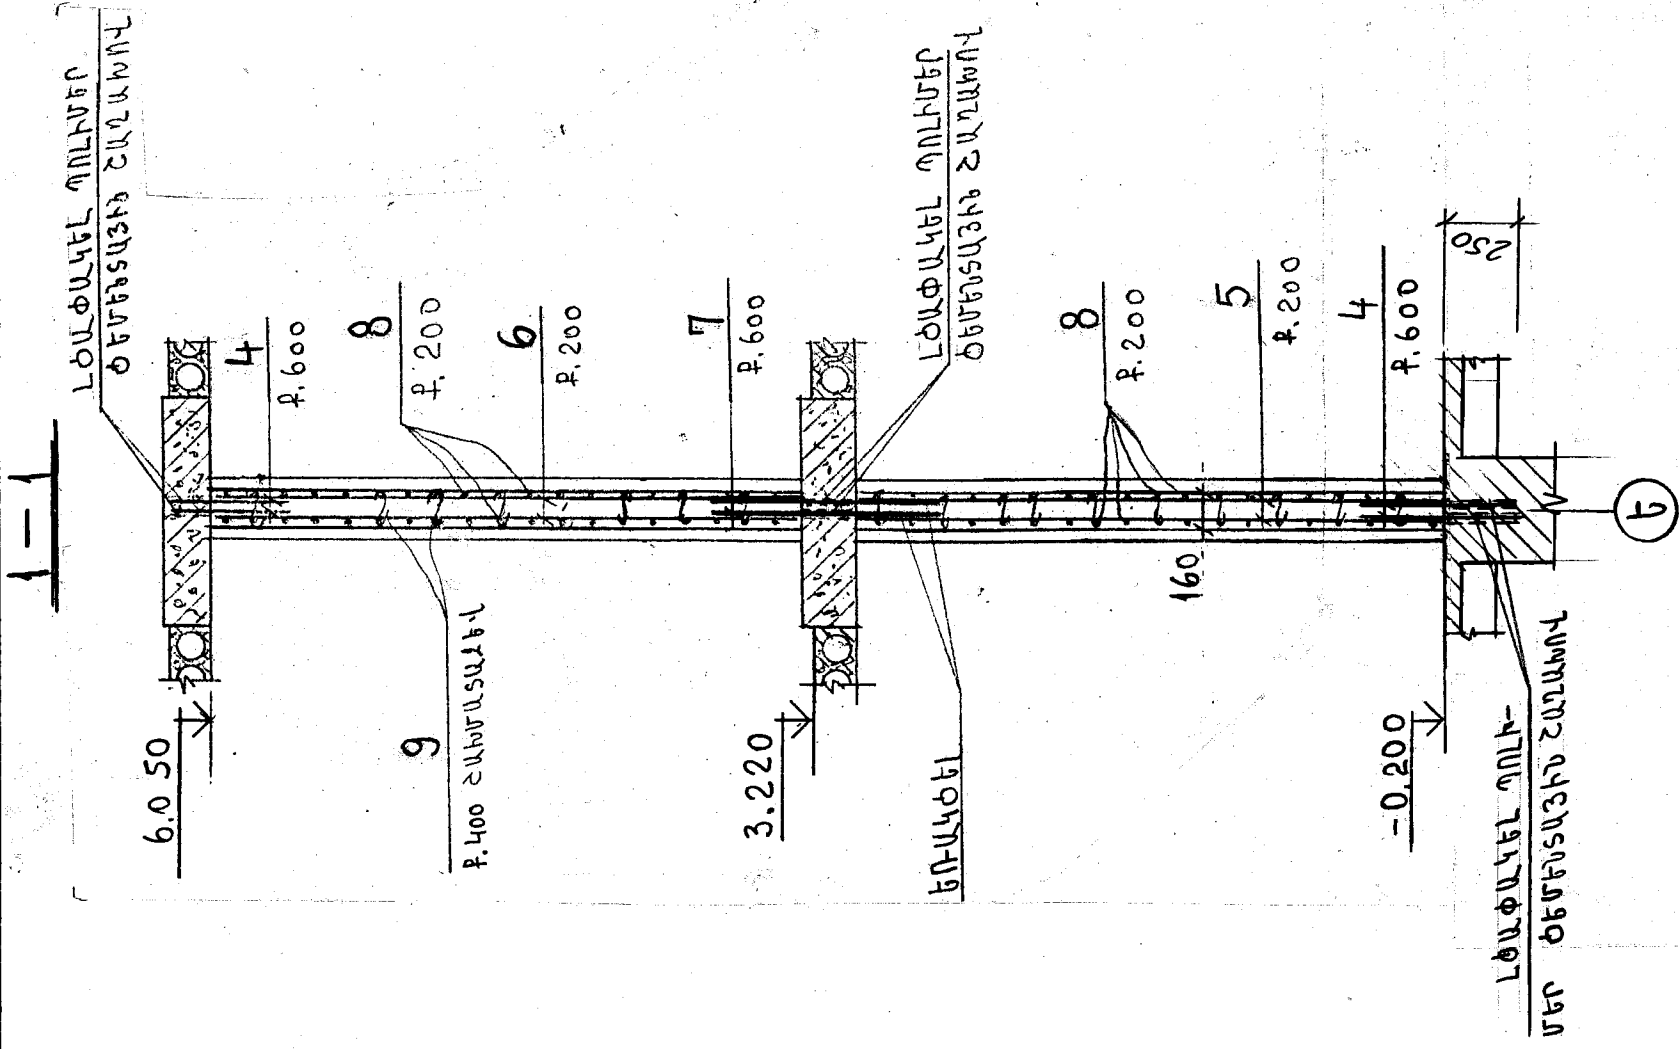


ԴԻՍԵՐՆԱԳԻՄ ԴՄ 5

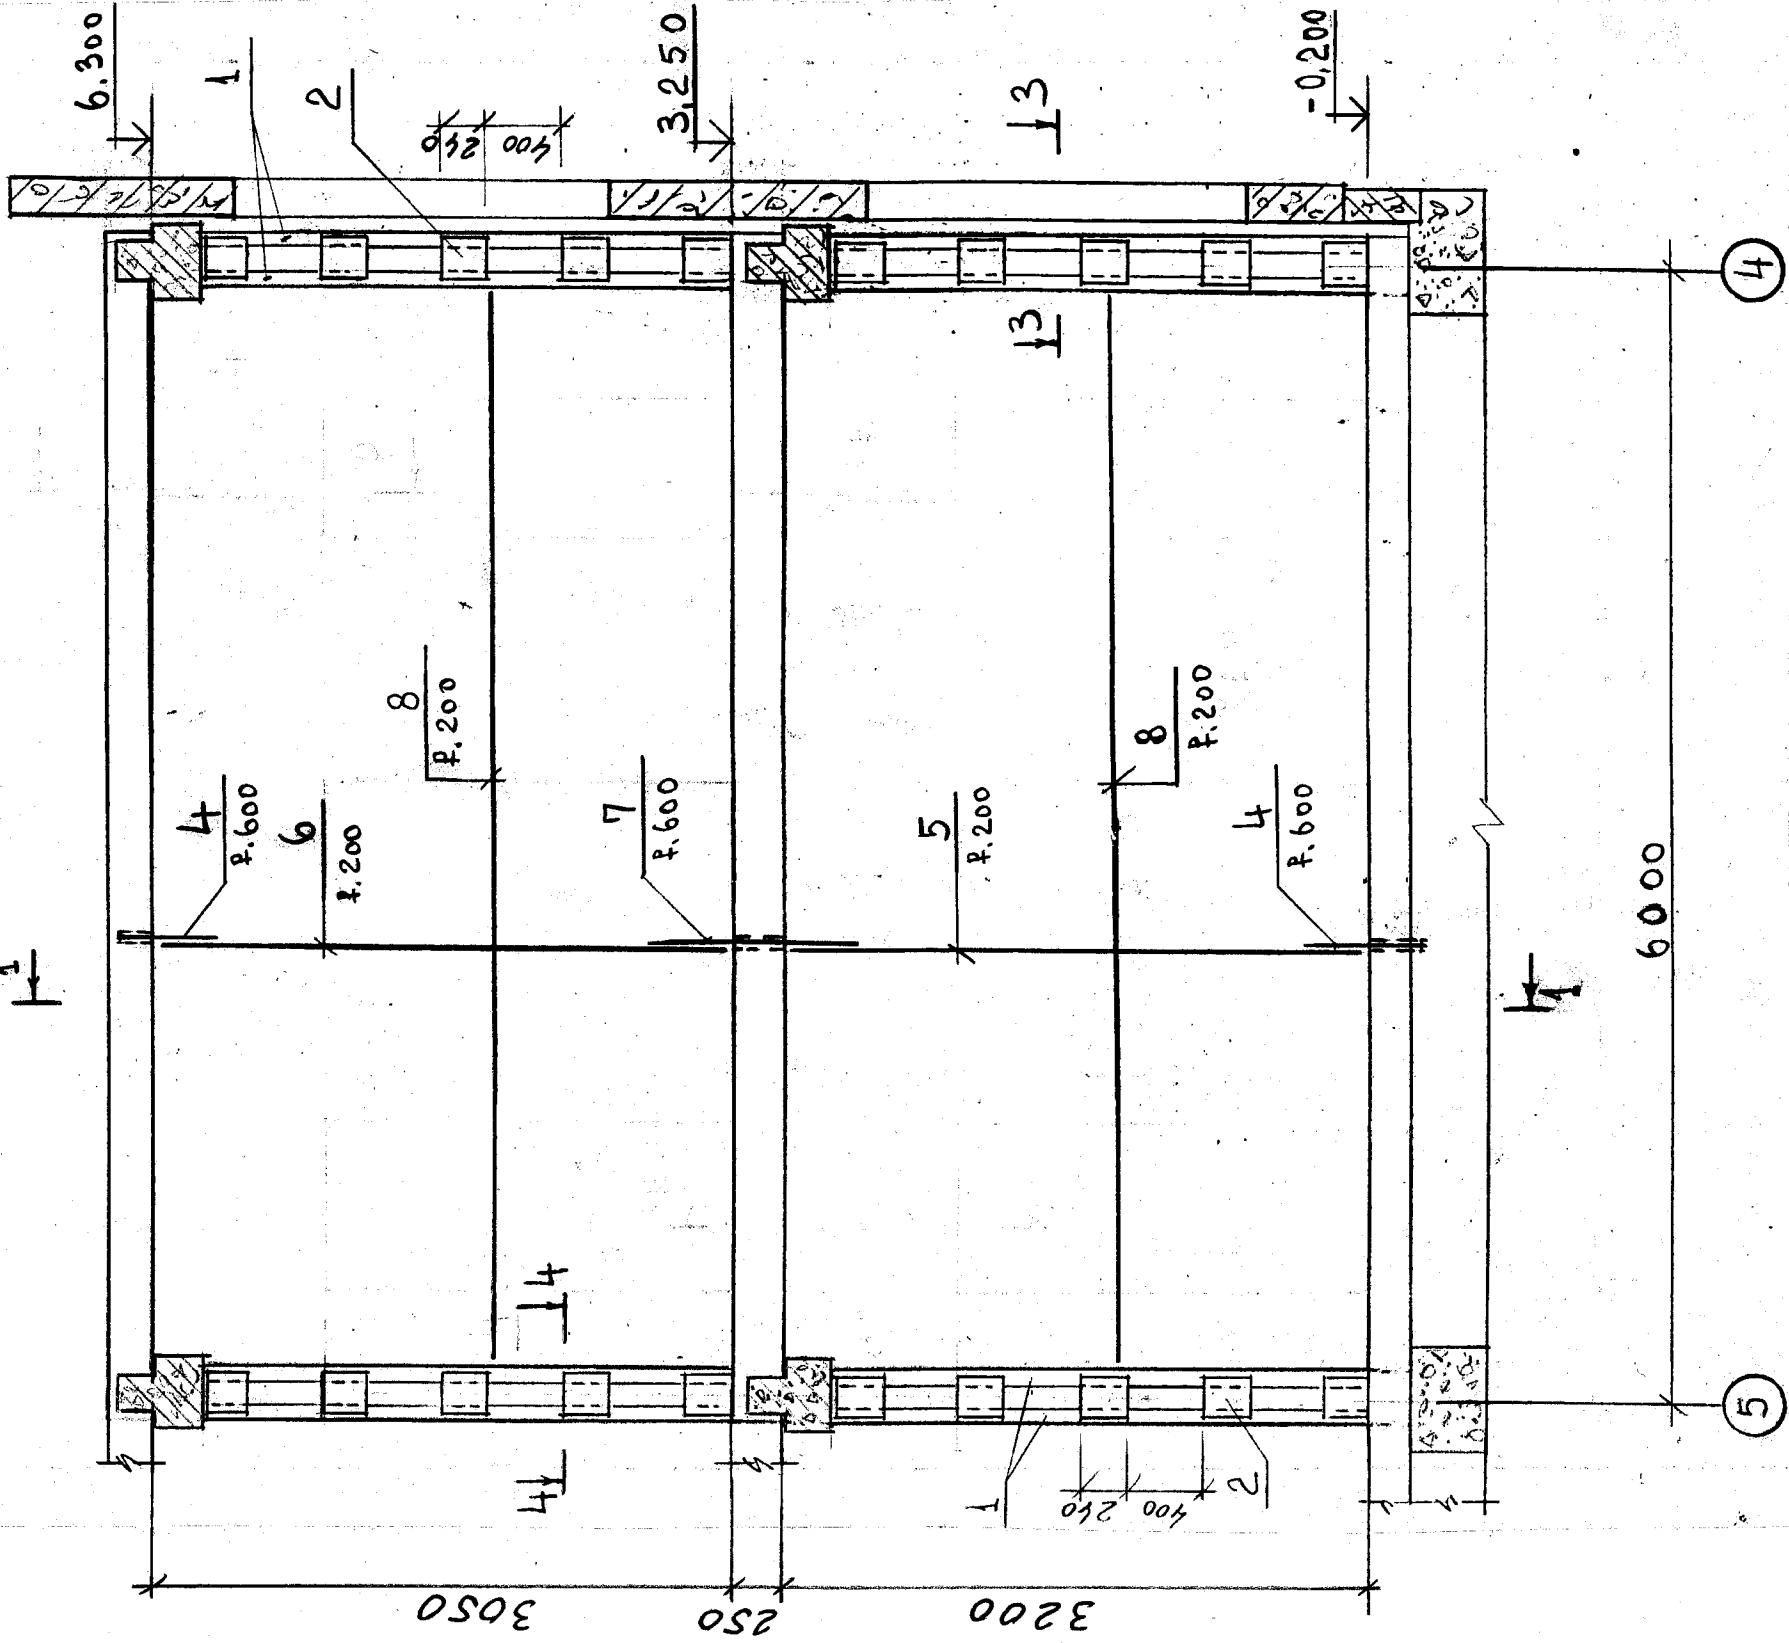

ՏՆՕՐԵՆ	ՄՀՈՒՆԱՅԱՆ	ՏՈՐԵՆ	TGO - 06 ՃԱՄԱՐԱՐԱԿԻ ԹԻՎ 3 ՄԱՆԿԱՊԱՐՏԵԶԻ ՎԵՐԱԿԱՊԱՌՈՒՑՈՒՄ			
ՆԳՆ	ՆԱՏԵՓՈՒՅԱՆ	ՆԱՏԵՓՈՒՅԱՆ	ՓՈՒԼ	ԹԵՐԹ	ԹԵՐԹԵՐ	
ՆԱՍԱԳՈՅՑ	ՆԱՏԵՓՈՒՅԱՆ	ՆԱՏԵՓՈՒՅԱՆ	ՄՆ	ՃՇ-32	49	
ՍՏՈՒՂԵՑ	ՆԱՏԵՓՈՒՅԱՆ	ՆԱՏԵՓՈՒՅԱՆ	ՃԱՐՏԱՐԱՊԵՏՈՒՄԱՐԱՐԱՐԱԿԱՆ ՄԱՍ		ԴԻՍԵՐՆԱԳԻՄ ԴՄ 5:	
					«ՄԱՐԱԵՎ ԴՆԱՏԵՐ» ՍՊԸ	