




150x280 չափերի եզրաքարի տեղադրման հանգույց Մ1:10

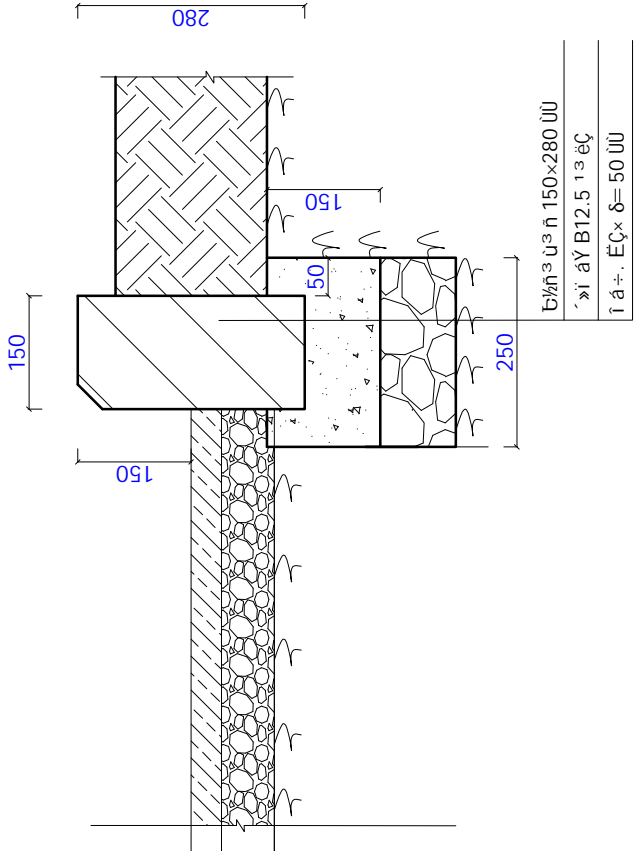

Բետոնե սալիկների (տոմետ) տեղադրման հանգույց Մ1:10

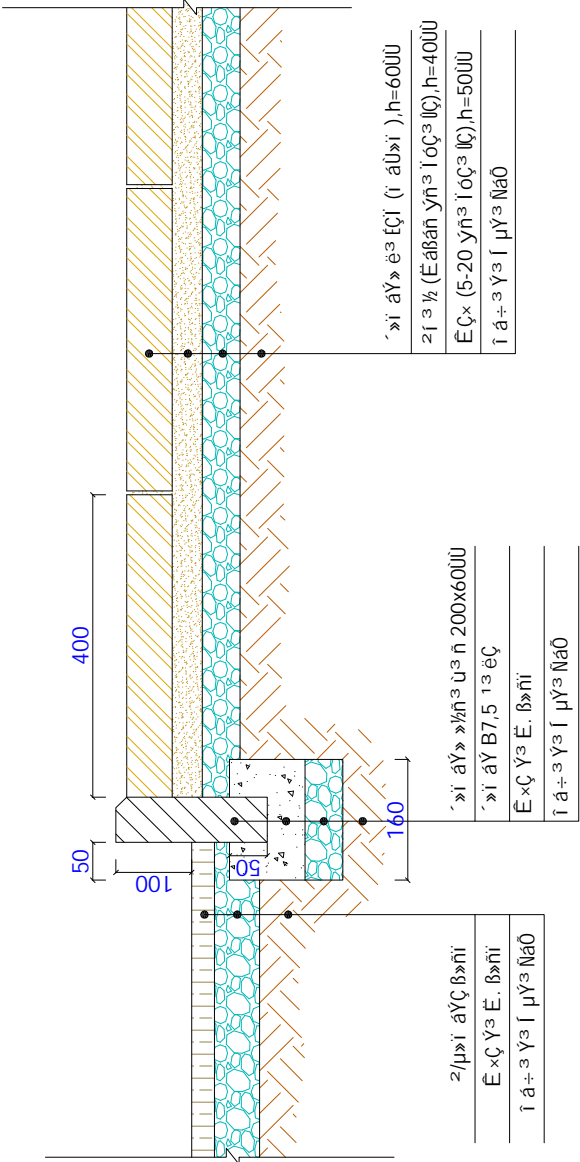


80x200 չափերի եզրաքարի տեղադրման հանգույց Մ1:10

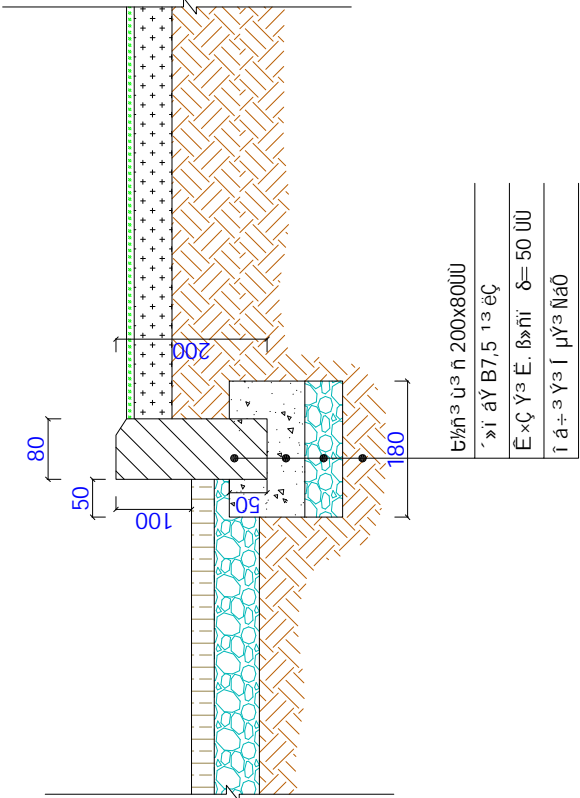

Հորիզոնական խողովակի տեղադրման հանգույց Մ1:10


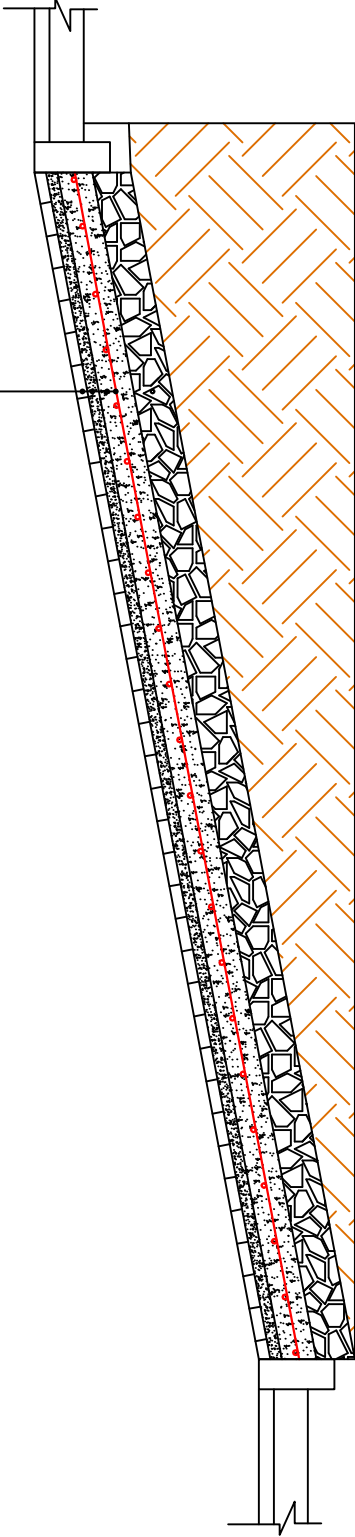

