


ԱՊԱՄՈՆՏԱԺԱՆԻ ՀԱՏԱԿԱԳԻԾ
Մ 1:200

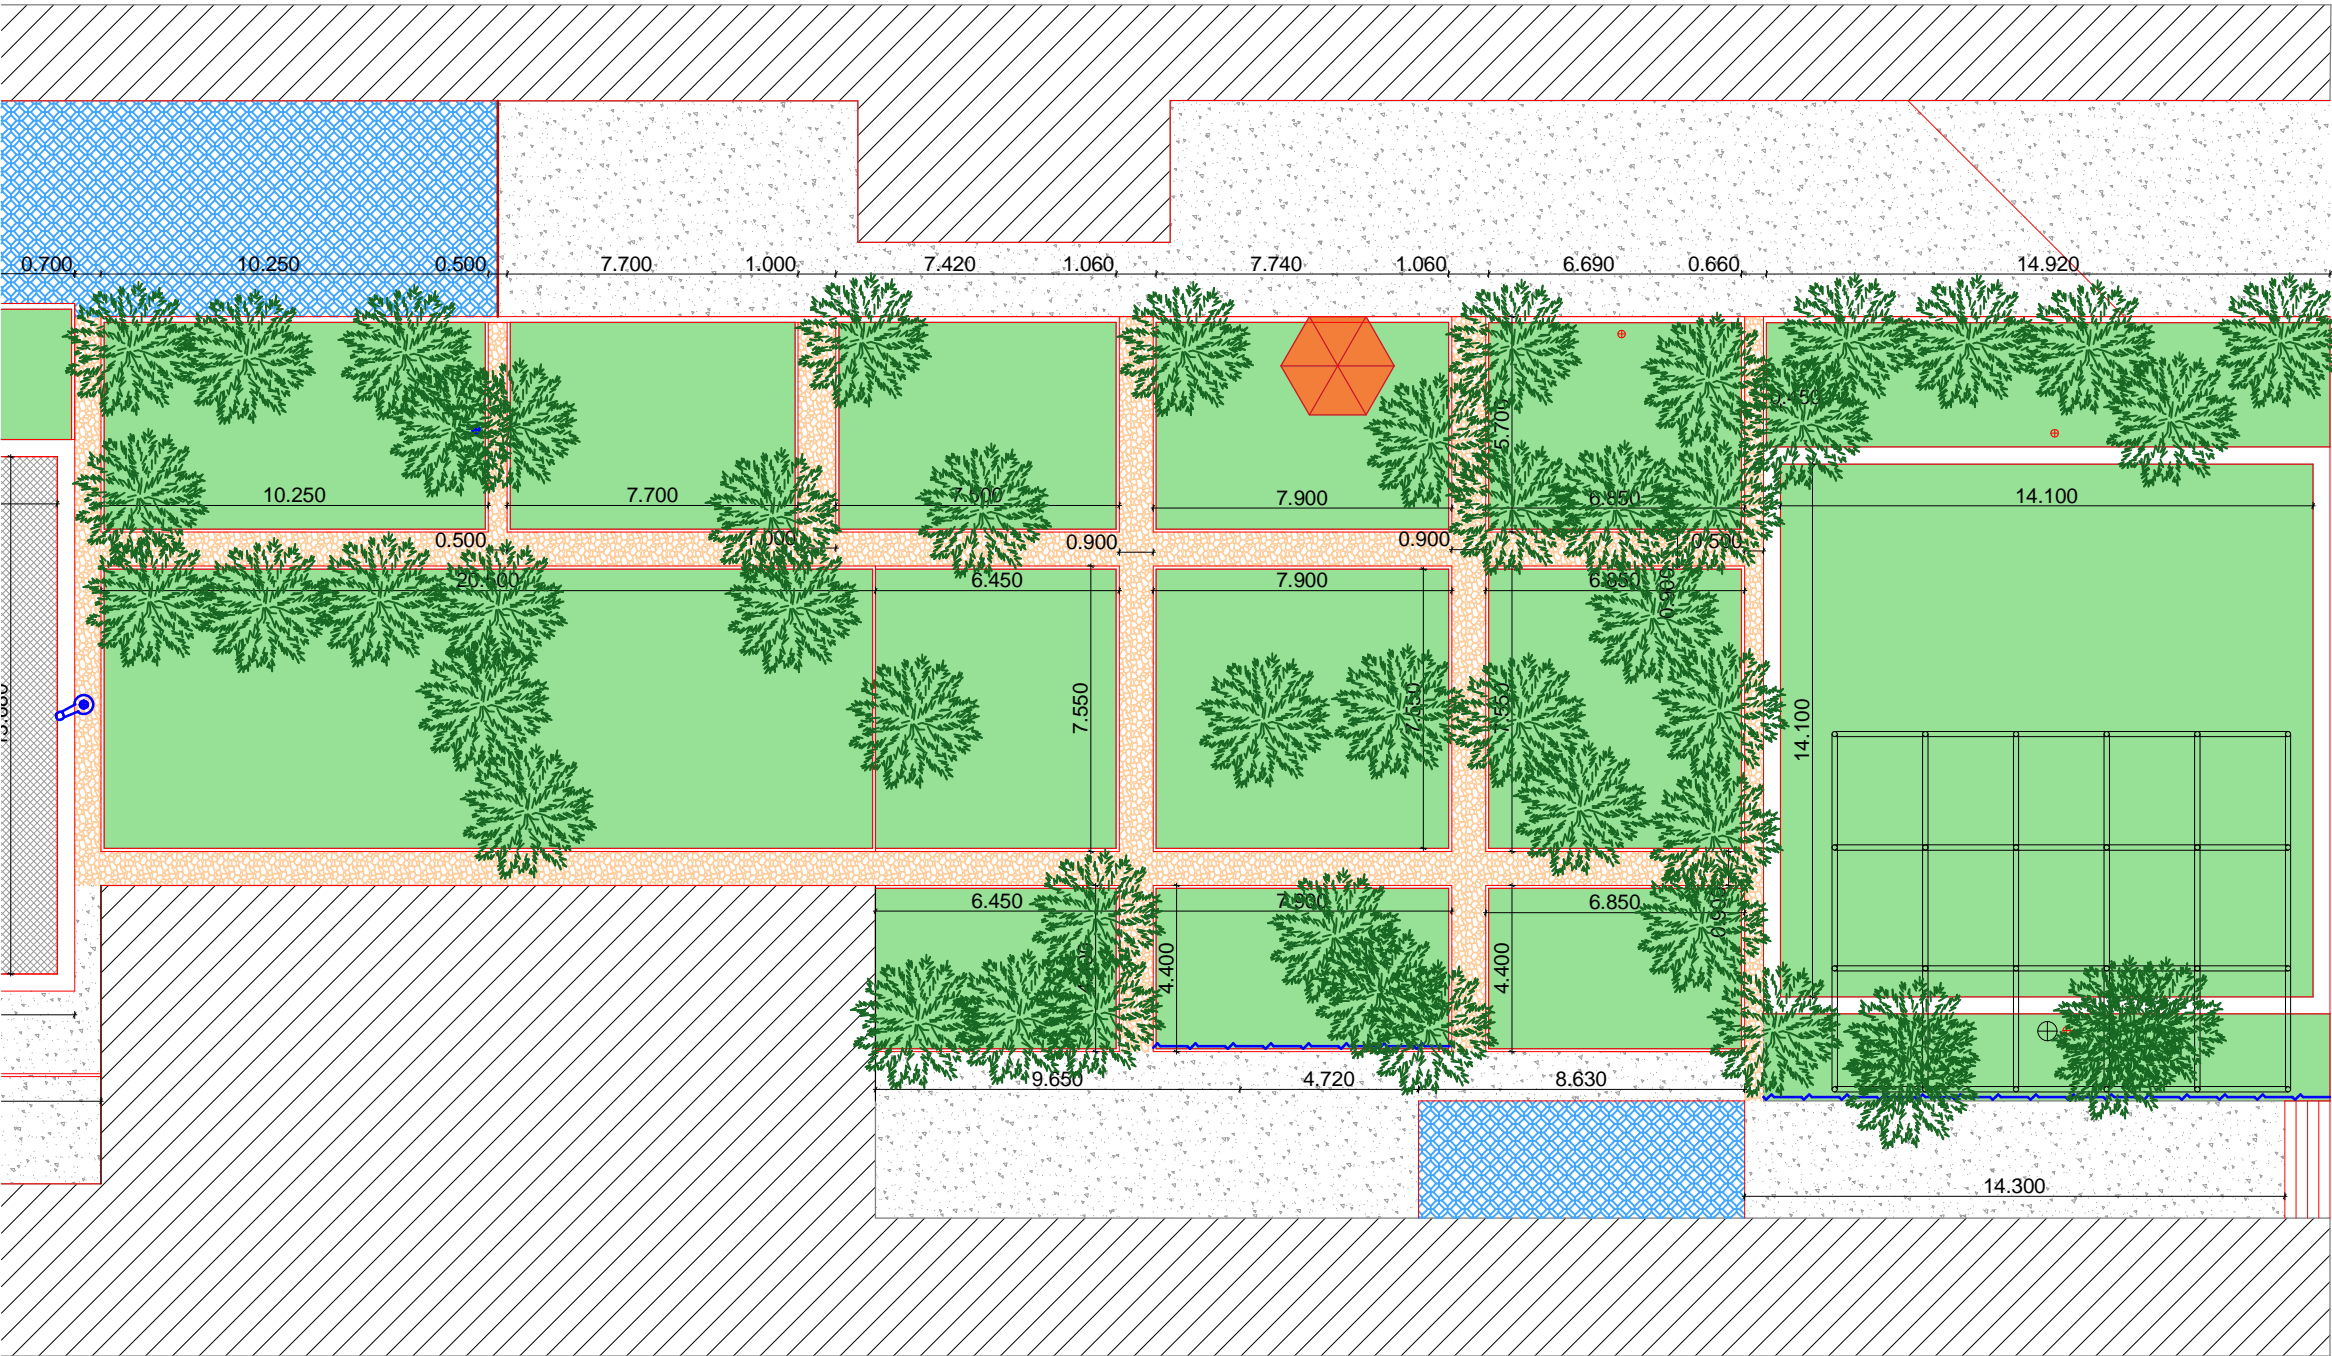

| ՊԱՀԱՅՈՒՆԱԿԱՆ ՆՇԱՆՆԵՐ | |
|----------------------|-------------------------------|

| | | | | | |
|--|---|-------------|--|-------|-------|
