

ՊԱՅՄԱՆԱԳԻՐ՝ ՊԸԱՇՁԲ-ՀՎԿԱԿ-2014-02

ՕՐԻՆԱԿ-Ա-14/04

ՀՀ ԱՆ «ՀՎԿԱԿ» ՊՈՒԿ-Ի ՀԵՐԱՑԻ 12 ՀԱՍՑԵԻ ԼԱԲՈՐԱՏՈՐ ԵՎ ՎԱՐՉԱԿԱՆ
ՇԵՆՔԵՐԻ ՎԵՐԱԿԱՌՈՒՑՄԱՆ ՆԱԽԱԳԻԾ

ԱԼԲՈՄ-1
ՃԱՐՏԱՐԱՊԵՏԱԿԱՆ ՄԱՍ
ԳԻՐՔ -3
ԹԻՎ 2 ՄԱՍՆԱՇԵՆՔ

ՊԱՏՎԻՐԱՏՈՒ՝ ՀՀ ԱՆ «ՀՎԿԱԿ» ՊՈՒԿ
ՆԱԽԱԳԾՈՂ՝ «ՄՈՆՈԳՐԱՓ» ՍՊԸ

ՆԱԽԱԳԾԻ ԿԱԶՄԸ

ԱՐԲՈՒՄ-1 - ՃԱՐՏԱՐԱՊԵՏԱԿԱՆ ՄԱՍ

ԳԻՐՔ-1 - ԳԼԽԱԿԱՌ ՀԱՏԱԿԱԳԻԾ ԵՎ ԲԱՐԵԿԱՐԳՈՒՄ

ԳԻՐՔ-2 - ԹԻՎ 1 ՄԱՍՆԱՇՆԵՐՔ

ԳԻՐՔ-3 - ԹԻՎ 2 ՄԱՍՆԱՇՆԵՐՔ

ԱՐԲՈՒՄ-2 - ԿՈՆՍՏՐՈՒԿՏՈՐԱԿԱՆ ՄԱՍ

ԱՐԲՈՒՄ-3 - ԶՐԱՄԱՏԱԿԱՐԱՐՈՒՄ ԵՎ ԶՐԱՀԵՌԱՑՈՒՄ

ԱՐԲՈՒՄ-4 - ԶԵՆՈՒՑՈՒՄ, ՍԱՌՆԱՄԱՏԱԿԱՐԱՐՈՒՄ ԵՎ ՕՂԱԹՈՒԽՈՒԹՅՈՒՆ


ԱՐԲՈՒՄ-5 - ԷԼԵԿՏՐԱՏԵԽՆԻԿԱԿԱՆ ՄԱՍ

ԱՐԲՈՒՄ-6 - ԹՈՒՅԼ ԼԱՐՄԱՆ ՑԱՆՑԵՐ

ԱՐԲՈՒՄ-7 - ԱՐՏԱՔԻՆ ԳԱԶԱՄԱՏԱԿԱՐԱՐՈՒՄ

ԱՐԲՈՒՄ-8 - ՇԻՆԱՐԱՐՈՒԹՅԱՆ ԿԱԶՄԱԿԵՐՊՈՒՄՆ ՆԱԽԱԳԻԾ

ԱՐԲՈՒՄ-9 - ՆԱԽԱՀԱՇՎԻԿ

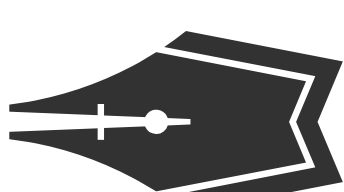

MONOGRAPH

ՊԱՏԿԻՐԱՏՈՒՄ ՀՀ ԱՆ «ՀՎԿԱԿ» ՊՈԱԿ

ՊԱՅՄԱՆԱԳԻՐ՝ ՊԵՆՏԵՐ-ՀՎԿԱԿ-2014-02

ՆԱԽԱԳԾԻ ՀԱՄԱՐԸ՝ Մ-14/04

ՕԲՅԵԿՏԻ ԱՆԿԱՆՈՒՄԸ

ՀՀ ԱՆ «ՀՎԿԱԿ» ՊՈԱԿ-Ի ՀԵՐԱՑԻ 12 ՀԱՍՑԵԻ ԼԱԲՈՐԱՏՈՐ ԵՎ ԿԱՐԶԱԿԱՆ ՇԵՆՔԵՐԻ ՎԵՐԱԿԱՌՈՒՑՄԱՆ ՆԱԽԱԳԻԾ

ԱՐԲՈՒՄ-1

ՃԱՐՏԱՐԱՊԵՏԱԿԱՆ ՄԱՍ

ԳԻՐՔ-3

ԹԻՎ 2 ՄԱՍՆԱՇՆԵՐՔ

ՀԱՄԱԶԱՅՆՆԵՑՎԱԾ Է՝

ՀՀ ԱՆ «ՀՎԿԱԿ» ՊՈԱԿ ԳԼԽԱԿԱՌ ՏՆՕՐԵՆ՝

Ա. ՎԱՆՅԱՆ

ՆԱԽԱԳԾՈՂ՝ «ՄՈՆՈԳՐԱՖ» ՍՊԸ

ԼԻՑԵՆԶԻԱ 15827

ՀԱՍՑԵ՝ Բ. ԵՐԵՎԱՆ, Մ. ԽՈՐԵՆԱՍՏՈՒ 70


ԷԼ. ՀԱՍՑԵ՝ monograph.architects@gmail.com

«ՄՈՆՈԳՐԱՖ» ՍՊԸ ՏՆՕՐԵՆ՝


Ա. ՍԱՀԱԿՅԱՆ

ԵՐԵՎԱՆ - 2015

ՀԱՏԱԿԱԳԻԾ՝ -7.34 ՆԻՇՈՒՄ / ՉԱՓԱԳՈՒԹՅՈՒՆ

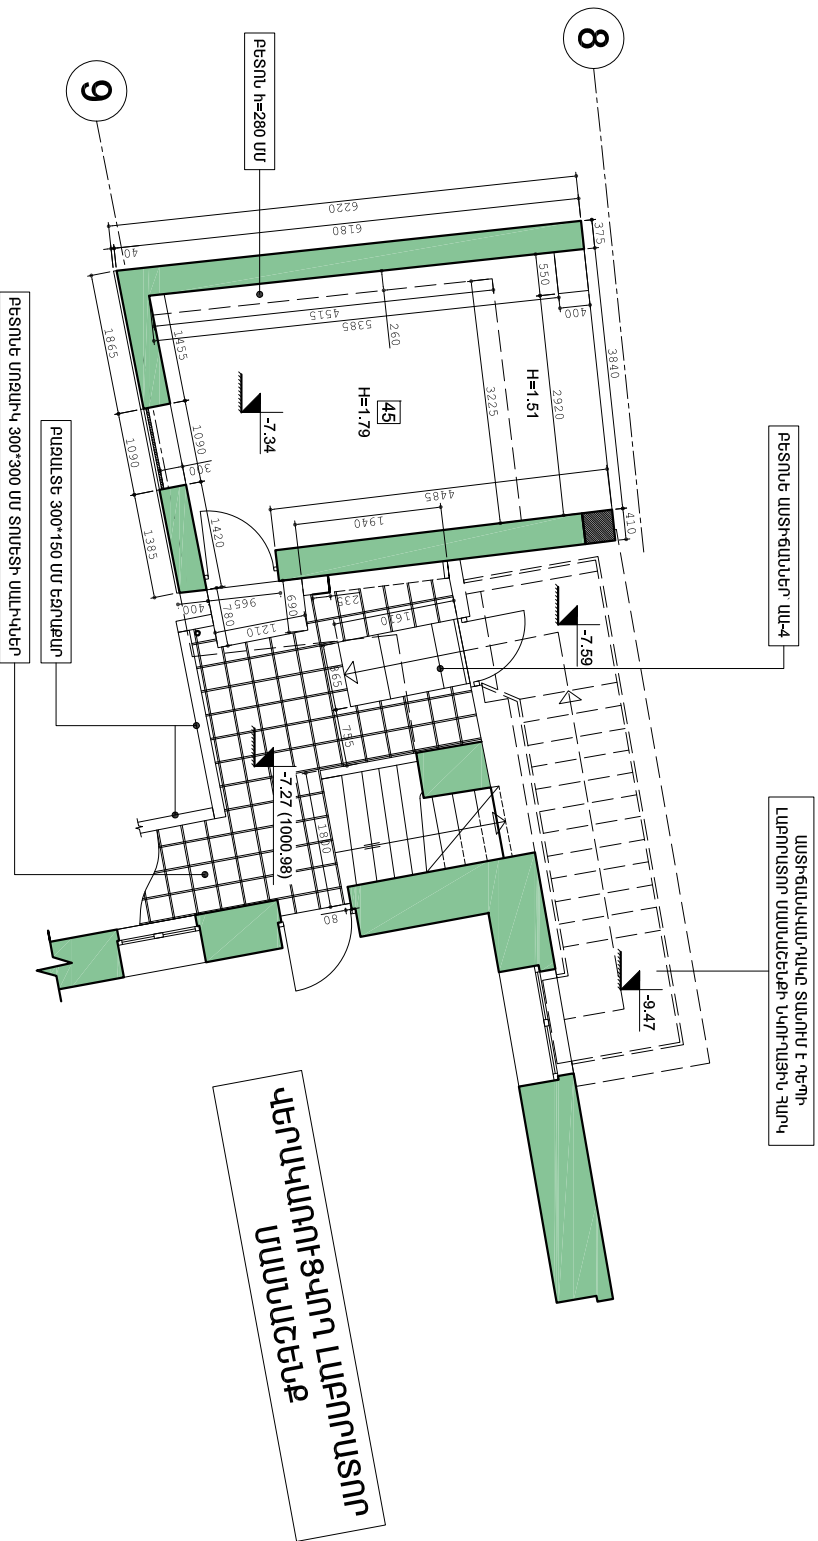


ԱՍՏԻՃԱՆՆԵՐ՝ ԱՍ-3 ԵՎ ԱՍ-4 / ՉԱՓԱԳՈՒԹՅՈՒՆ Մ 1:50

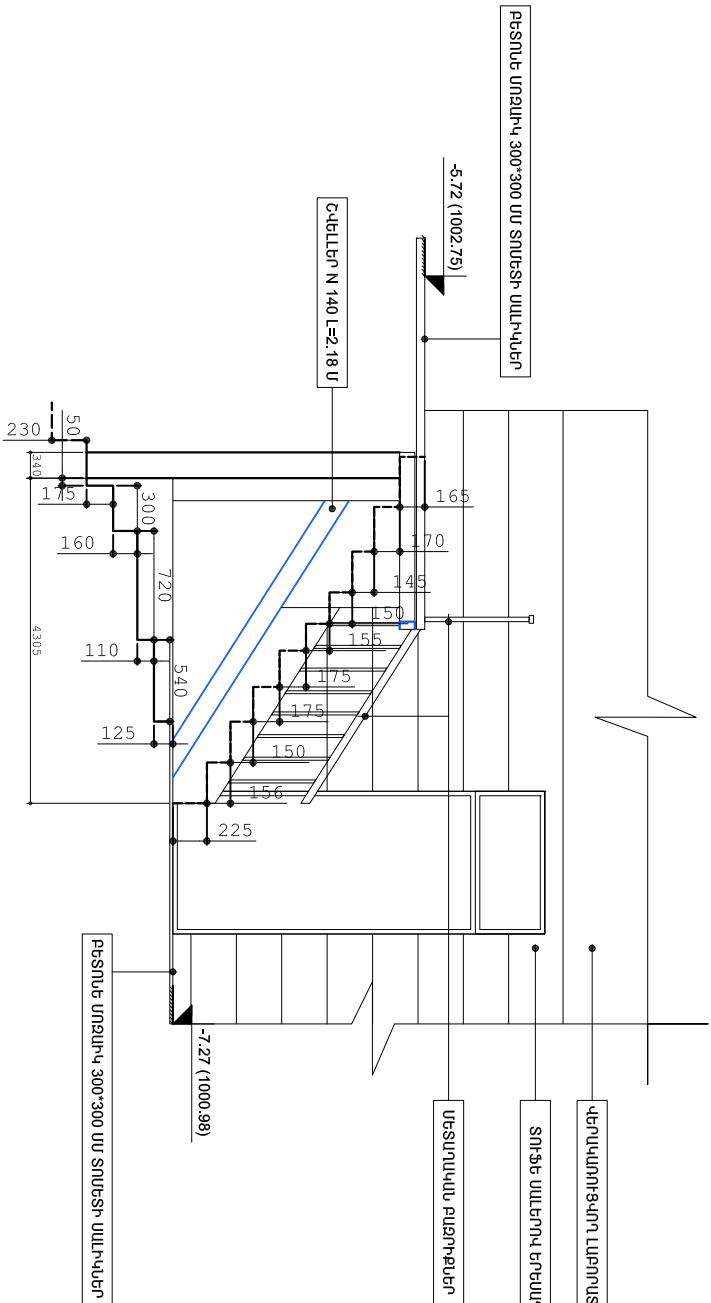

ԱՍ-3 ԵՎ ԱՍ-4 ԱՍՏԻՃԱՆՆԵՐԻ ՔԱՆԴԱՆԱԿԱՆ ՄԱՍԻՆՇԵՆՔԻ

N	ԱՍՏԻՃԱՆՆԵՐԻ ԱՍԿԱՆՈՒՄԵՆ	ՄԻՆԿԱՌ	ՔԱՆԱԿ
1	ՔԵՏՈՒՆ ԱՍՏԻՃԱՆՆԵՐԻ ՔԱՆԴԱՆՈՒՄ	հմ	5.5
2	ՔԵՏՈՒՆ ՊԵՐԻՄԵՏՈՒՄ	հմ	0.8
3	ՄԱՏԻՏԱՆԱԿԱՆ ԲԱԶՈՒՔԻ ԱՊԿԱՆՏԱԾՈՒՄ H= 60 Մ	գմ	1.35
4	N 140 ԵԿՆԵՐՈՒՆԵՐԻ ԱՊԿԱՆՏԱԾՈՒՄ-2.0 ՊՄ	S	0.026

ՀՀ ԱՆ
«ՀԻՎԱՆԴՈՒԹՅՈՒՆՆԵՐԻ
ՎԵՐԱԿԱՌՈՒՄԵՆ ԵՎ
ԿԱՆԱԿԱՌԱՐԱՆԱԿԱՆ ԱԶԳԱՅԻՆ
ԿԵՆՏՐՈՆ» ՊԵՐԱԿ

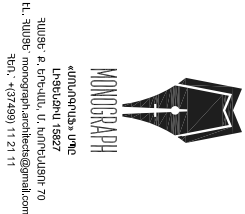

ՆԱԿԱԿԱՌԱՐԱՆԱԿԱՆ ԾԱԾԿԱԿԱՌ

Մ-14/04

ՕՐՅԵԿՏԻ ԱՍԿԱՆՈՒՄԵՆ

ՀՀ ԱՆ «ՀԻՎԱԿ» ՊԵՐԱԿԱՌԱՐԱՆԱԿԱՆ 12
ՀԱՅԿԱՆ ԱՍԿԱՆՈՒՄԵՆ ԵՎ ՎԵՐԱԿԱՌԱՐԱՆԱԿԱՆ
ԿԵՆՏՐՈՆ ԿԱՆԱԿԱՌԱՐԱՆԱԿԱՆ

ԾԱՌԱՌԱԿՈՒՄԵՆՆԵՐ

Գ/Գ	ՆԱԿԱՌԱՐԱՆԱԿԱՆ

ԳԾԱԿԱՌԱՐԱՆԱԿԱՆ


ՀԱՏԱԿԱԿԱՌԱՐԱՆԱԿԱՆ -7.34 ՆԻՇՈՒՄ,
ԱՍԿԱՌԱՐԱՆԱԿԱՆ ԱՍ-3 ԵՎ ԱՍ-4 /
ՉԱՓԱԳՈՒԹՅՈՒՆ

ՊԵՐԱԿ	ԱՍԿԱՌԱՐԱՆԱԿԱՆ
16.04.2015	ՓՈԹՈՒՄԱՆ
6-02	
ԱԳՈ	Ղ. ՅՈՒՆԱՆՅԱՆ
ՆԳԻ	
ՆԱԿԱԿԱՌԱՐԱՆԱԿԱՆ	Ղ. ՅՈՒՆԱՆՅԱՆ
ՍՏՐԱԿԱՆ	

ԹԵՐԱՆ	ԹԵՐԱՆ	ԱՍԿԱՌԱՐԱՆԱԿԱՆ
2	38	1

ՄԱՍՏԱԿԱՌԱՐԱՆԱԿԱՆ 1:100/50


ՀԱՏԱԿԱԳԻԾ՝-5.72 ԼԻՇՆԻՄ / ՉԱՓԱԳՐՈՒԹՅՈՒՆ

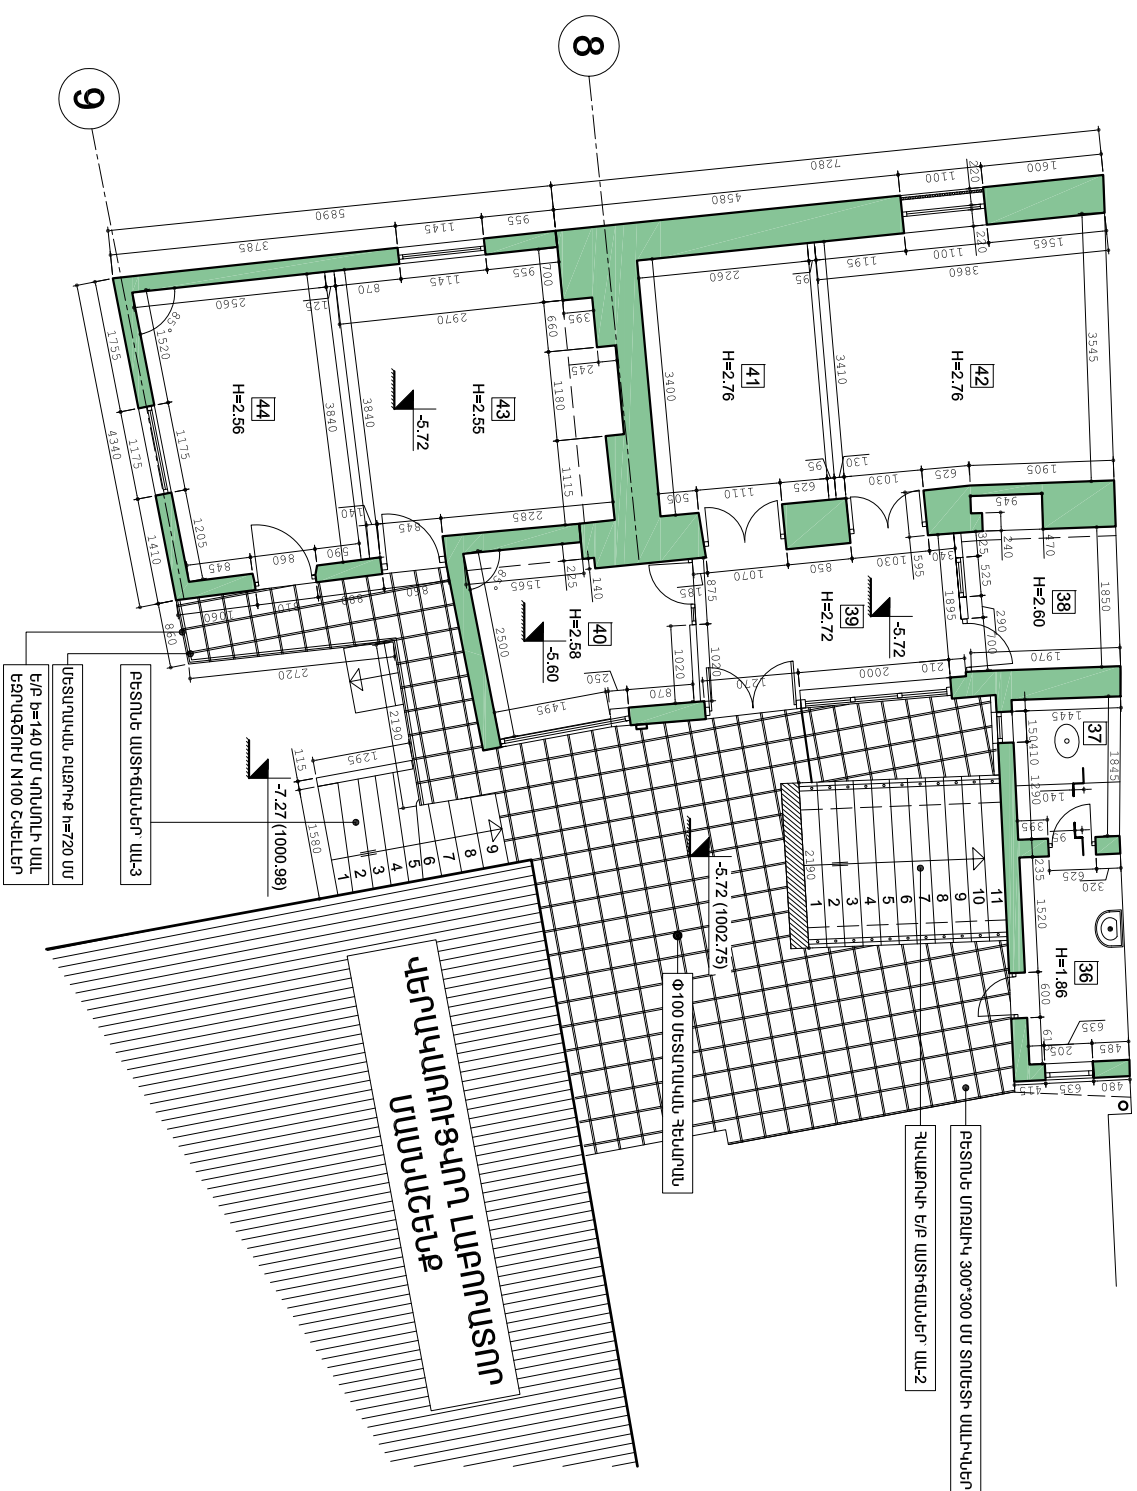

ՀԱՏՆՎԻՏՈՒՆ

ՀՀ ԱԴ
«ՀԱՅԿԻՆՖՈՐՄ»
ԴԻՋԻՏԱԿԱՆ
ԿՈՄՄՈՒՆԻԿԱՑԻՆԵՐՆԵՐԻ
ԱԿՏԻՎՈՐՆԵՐԻ

ՀԱՅԱՍՏԱՆ

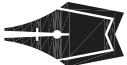

MONOGRAPH
«МОНАРХ» УПЦ
ЛР96.694 15827
ЖУ96: Р. 696-400, У. 601605817 70
E.L. ЖУ96: monograph.architects@gmail.com
360. - 4(37499) 11 21 11

ՀԱՅԱԳԾԻ ԾԱԾԿԱԳԻՐ

U-14/04

ՕԲՅԵԿՏԻ ԱՆԿԱՆՈՒՄԸ




«ԿԻՄԻՆ»-Ի ՎԵՐԿՆԵՐԸ

ՇԱՀԱՊԱՆԻՅԱՆՆԵՐ

Գ/Գ	ԱՄԱՍԹԻՎ	ՆԿԱՐԱԳՐՈՒԹՅՈՒՆ



ՀԱՅԱՍՏԱՆԻ ՀԱՆՐԱՊԵՏՈՒԹՅԱՆ
ՏՐԱՆՍԴԱԿՏԱՆԻ ՎԵՐԿՈՒՄ

ՀԱՏԱԿԱԳԻՉ -5.72 ՆԻՇՈՒՄ /
ՉԱՓԱԳՐՈՒԹՅՈՒՆ

ՀԱՍՏԱՏՈՐ	ԱՄԱՍՈՒՆԻ
Գ-03	16.04.2015
	ՓԹԹԻՎԱՆԾ
ԼՊԳ	 Ռ. ՅՈՒՐԱՅԱՆ
ԼՊԻ	 Ռ. ՅՈՒՐԱՅԱՆ
ԱՆՍԱԳՐԵՑ	 Ռ. ՅՈՒՐԱՅԱՆ
ԱՍՈՒՂԵՑ	

ԹԵԿԻՑ	ԹԵԿԻՑԻՑ	ԱՄԸՄ
3	38	1

ՀԱՏԱԿԱԳԾԱՅԻՆ ԴՐԱԿ -1'- 2.925 ՆԻՇՈՒՄ / ՉԱՓԱԳՐՈՒԹՅՈՒՆ

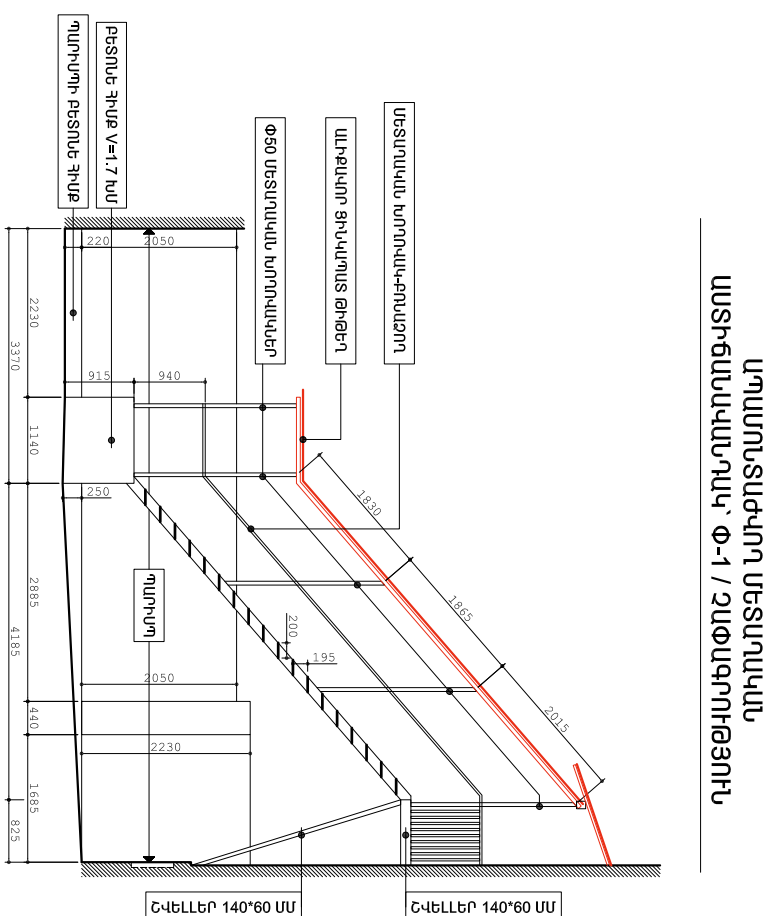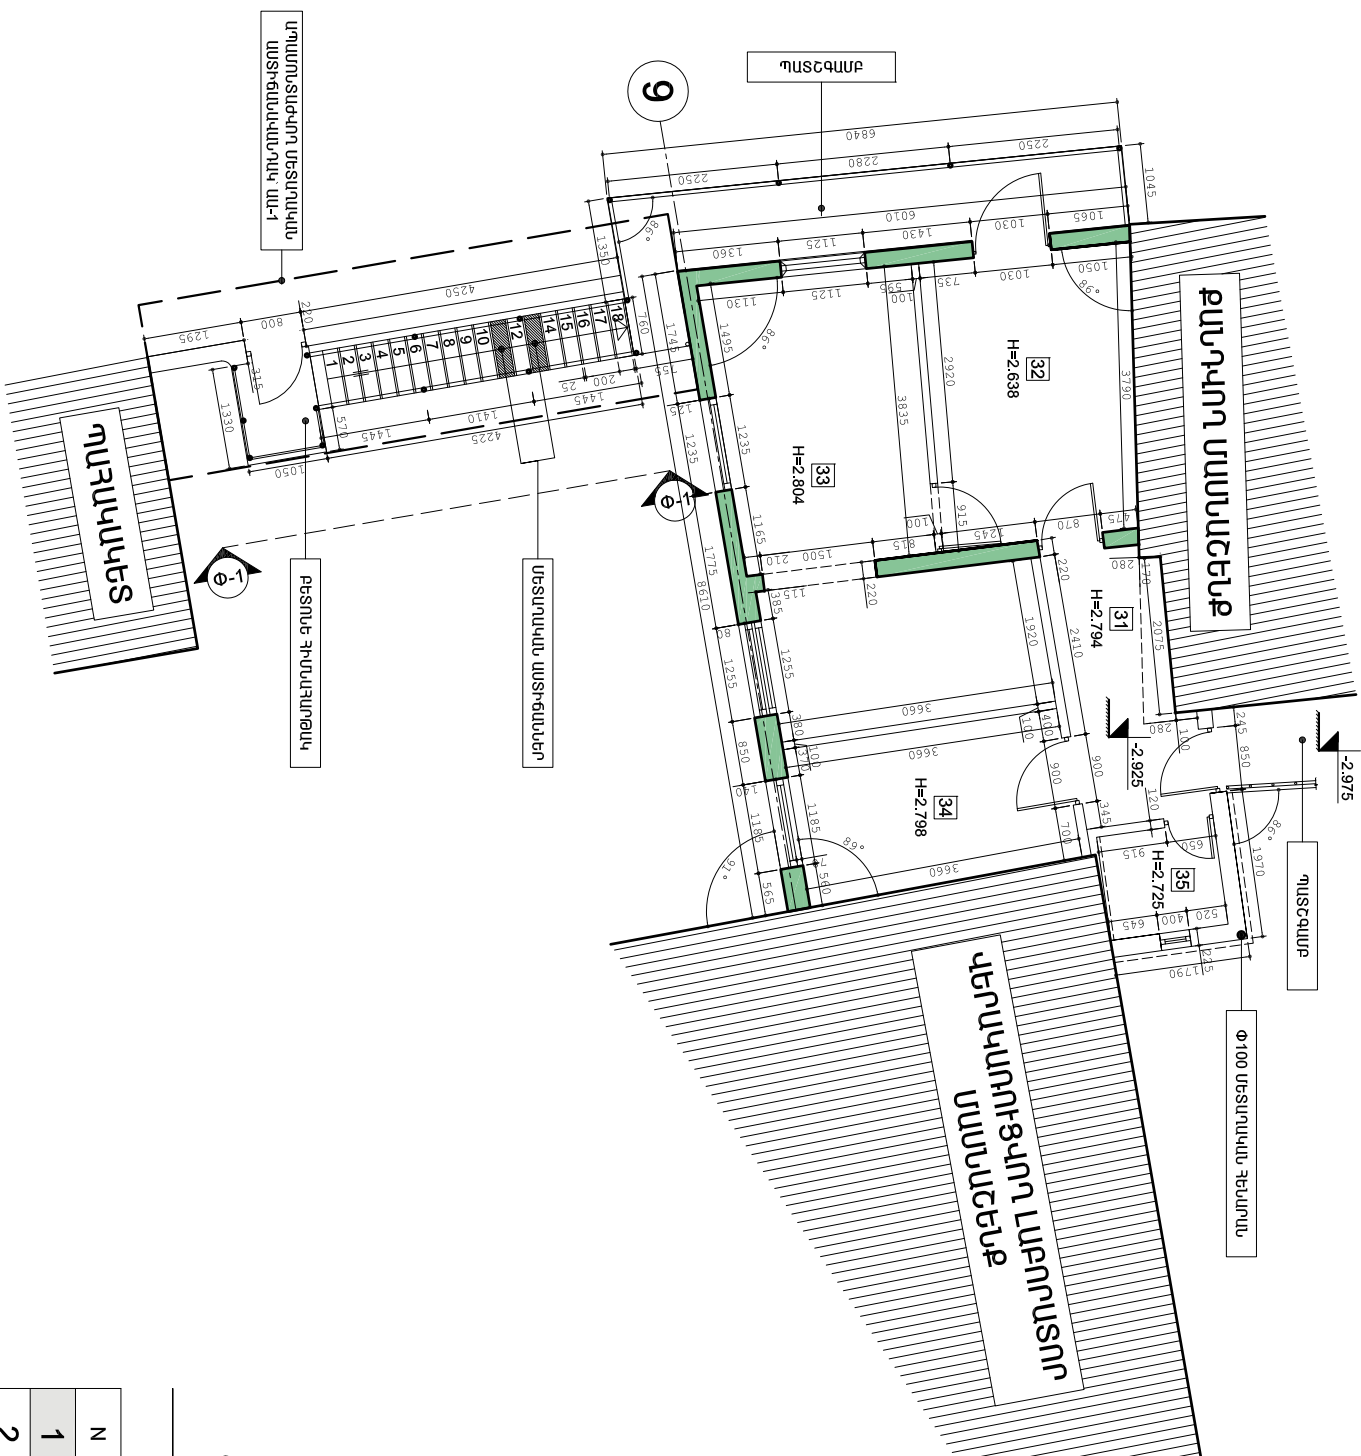


8-9 ԱՐԱՆՑՔՆԵՐԻ ՀԱՏՎԱԾԱՄԱՆ ԲԱՐՋՈՂԱՅՈՂ ՄԵՏԱՂԱԿԱՆ ԱՄՏԻՃԱՆԻ ԵՎ ՊԱՏՇԱԿԱՔԻ ԱՊԱՍՏՈՐՏԱԺՈՒՄ			
N	ԱՇԽԱՏԱՔԻ ԱՆՎԱՆԱԾԻՆԵ	ՄԻՐՎԱՐՈՂ	ՔԱՆԱԿ
1	ԾԱԲԱԿՈՂ ԹԻԹԵՐԻ ԱՊԱՍՏՈՐՏԱԺՈՒՄ ԿԱԿԱՐԱԿԱՆԻ ՀԵՏ ՄԻԱՄԻՆ	ՔՄ	14.1
2	Փ50 ՄԵՏԱՂԱԿԱՆ ՀԵՆԱՐԱՆՆԵՐԻ ԱՊԱՍՏՈՐՏԱԺՈՒՄ	ՊՄ	35.8
3	ՄԵՏԱՂԱԿԱՆ ՔԱՅՈՒՔԻ ԱՊԱՍՏՈՐՏԱԺՈՒՄ H= 90 ՄՄ	ՊՄ	26.2
4	ՄԵՏԱՂԱԿԱՆ ՀԱՐԹԱԿԻ ԱՊԱՍՏՈՐՏԱԺՈՒՄ	ՔՄ	8.0
5	N 140 ՇՎԵԼԼԵՐԻՆԵՐԻ ԱՊԱՍՏՈՐՏԱԺՈՒՄ	ՊՄ	39.4
6	ՄԵՏԱՂԱԿԱՆ ԱՄՏԻՃԱՆՆԵՐ Ի=200 ՄՄ ԹԵՐԹԵՐԻՑ 18 ՀԱՏ	ՔՄ	2.74
7	ԲԵՏՈՆԵ ՀԱՐԹԱԿԻ ՔԱՆՊՈՒՄ	ԽՄ	1.7
	ԸՆԴԱՄԵՆԸ ՄԵՏԱՂԱԿԱՆ ՄԱՍԵՐԻ ԱՊԱՍՏՈՐՏԱԺՈՒՄ	S	0.64

[illegible]

ՀՀ ԱՆ
«ՀԻՎԱՆԴՈՒԹՅՈՒՆՆԵՐԻ
ՎԵՐԴՅԱԿԱՆ ԵՎ
ԿԱՆԱԴՐՔԵԼԱՄԱՆ ԱԶԳԱՅԻՆ
ԿԵՆՏՐՈՆ» ՊՈԱԿ

ՆԱԽԱԳԾՈՂ

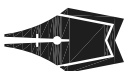

ՀԱՅԱՍՏԱՆԻ ՀԱՆՐԱՊԵՏՈՒԹՅԱՆ
ԱՐԽԻՏԵԿՏՐԱՅԻՆ ԱՆՈՒՄԻ
ԼՍՀՆԻ ԲՆԱՆԱԿԱՆ ԵՎ
ՈՒՐԱՎԱՆՈՒԹՅԱՆ ՆԱԽԱԳԾՈՂՈՒԹՅԱՆ
ԴԵՊԱՐՏԱՄԵՆՏԻ ՆԱԽԱԳԾՈՂՈՒԹՅԱՆ
ԴԵՊԱՐՏԱՄԵՆՏԻ

ՆԱԽԱԳԾԻ ԾԱԾԿԱԳԻՐ

Մ-14/04

ՕՐՅՅԵԿՏԻ ԱՎԱՆՈՒՄԸ

ՀՀ ԱՆ «ՀՎԱԿ» ՊՈԱԿԻ ՀԵՐԱՅԻ 12
ՀԱՅԿԻ ԼՍՀՈՒՄՆԻ Լ. ՎԱՐԴԱՆՅԱՆ
ՇԵՆՔԻՆԻ ՎԵՐԱԿԱՌՈՒՑԱՄԱՆ
ՆԱԽԱԳԾ

ԾԱՌԱՌՈՒԹՅՈՒՆՆԵՐ

ԳԴ	ԱՄՍԵՐԻ	ՆԱԿԱԳՐՈՒԹՅՈՒՆ

ԳԾԱԳՐԻ ԱՎԱՆՈՒՄԸ

ՀԱՏԱԿԱԳԻԾ -3.92, -3.69 ԵՎ -2.975
ՆՈՇԵՐՈՒՄ / ԶՓԱԳՐՈՒԹՅՈՒՆ



ՀԱՏԱԿ	ԱՄՍԵՐԻ	ԹԱՐԻԿ
Ե-05		16.04.2015
		ՓՈԹՈՒՎԱԾ
ՆԳ		
ՆԱԽԱԳԾԵՑ		
ՍՏՐԱԲԵՐ		

ԹԵՐՈՒ	ԹԵՐՈՒ	ԱՐՄ
5	38	1

ՄԱՍՏԱՍԻՐ 1:100

ՀԱՏԱԿԱԳԻԾ -3.92,-3.69 ԵՎ -2.975 ՆՈՇԵՐՈՒՄ / ԶՓԱԳՐՈՒԹՅՈՒՆ


ԾԱԾԿԻ ԱՄՐ ԴՐՎԱԿ -3 / Մ 1:20

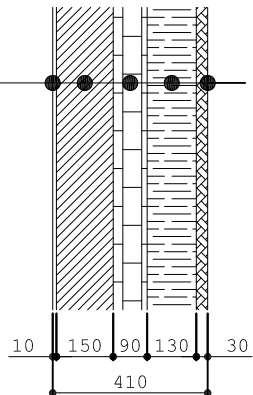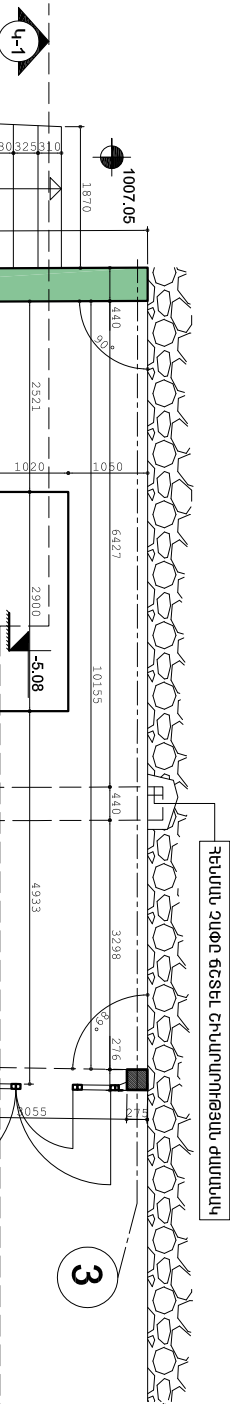

ՓԱՅՏԵ ՍՏԱՐԱԿԱՆԱԿ
ՓԱՅՏԵ ՀԵՆԱԿԱՆՆԵՐ ԶՈՐԱԿԱՆ
ՏՈՒՅԵ ԲԼՈՒՆԻ ԸՈՐ
Ե/Ր ՄԱՆ
ԳՆՏԵ ԱՎԱՐ



ՀՀ ԱՆ
«ՀԻՎԱՆԴՈՒԹՅՈՒՆՆԵՐԻ
ՎԵՐԱԴՅԱԿԱՆ ԵՎ
ԿԱՆԱԴՐՈՒՄԵԼՆԱՆ ԱՋԱԳՅԻՆ
ԿԵՆՏՐՈՆ» ՊՈԱԿ

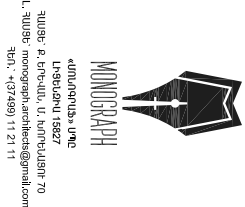

ՆԱԽԱԳԾԻ ԾԱԾԿԱԳԻՐ

Մ-14/04

ՕՐՅԵԿՏԻ ԱՎԱՆՈՒՄԸ

ՀՀ ԱՆ «ՀՎԱԿԱ» ՊՈԱԿԻ ԶԵՐԱՅԻ 12
ՀԱՅՏԵՐԻ ԼԱՐՈՒՄՈՒՄԸ Լ. ՎԱԿՆԻՍԿԱՆ
ՇԵՐԵՐԻ ՎԵՐԱԿԱՌՈՒՑԱՄԱՆ
ՆԱԽԱԳԾ

ԾԱՌԱՌՈՒԹՅՈՒՆՆԵՐ

Գ/Գ	ԱՎԱՆՈՒՄ	ՆԱԽԱԳՈՒԹՅՈՒՆ


ԳԾԱԳԻՐԻ ԱՎԱՆՈՒՄԸ

ՀԱՏԱԿԱԳԻԾ +0.00 ԵՎ -0.46
ՆՈՇԵՐՈՒՄ / ԶԱԹԱԳՐՈՒԹՅՈՒՆ


ՀԱՏԱԿԱԳԻԾ	ԱՎԱՆՈՒՄ
Ե-06	16.04.2015
ՆԱԳ	ՓՈԹՈՒՎԱԾ
ՆԱԽԱԳԾԵՐ	Ղ. ՅՈՒՆԱՆՅԱՆ
ՍՏՈՂԱԲԵՐ	

ԹԵՐԹ	ԹԵՐԹԵՐ	ԱՐԽՄ
6	38	1
ՍԱԾԱՏԱՐ	1:100	

ՀԱՏԱԿԱԳԻԾ՝ 0.00 ԵՎ -0.46 ՆՈՇԵՐՈՒՄ / ԶԱԹԱԳՐՈՒԹՅՈՒՆ

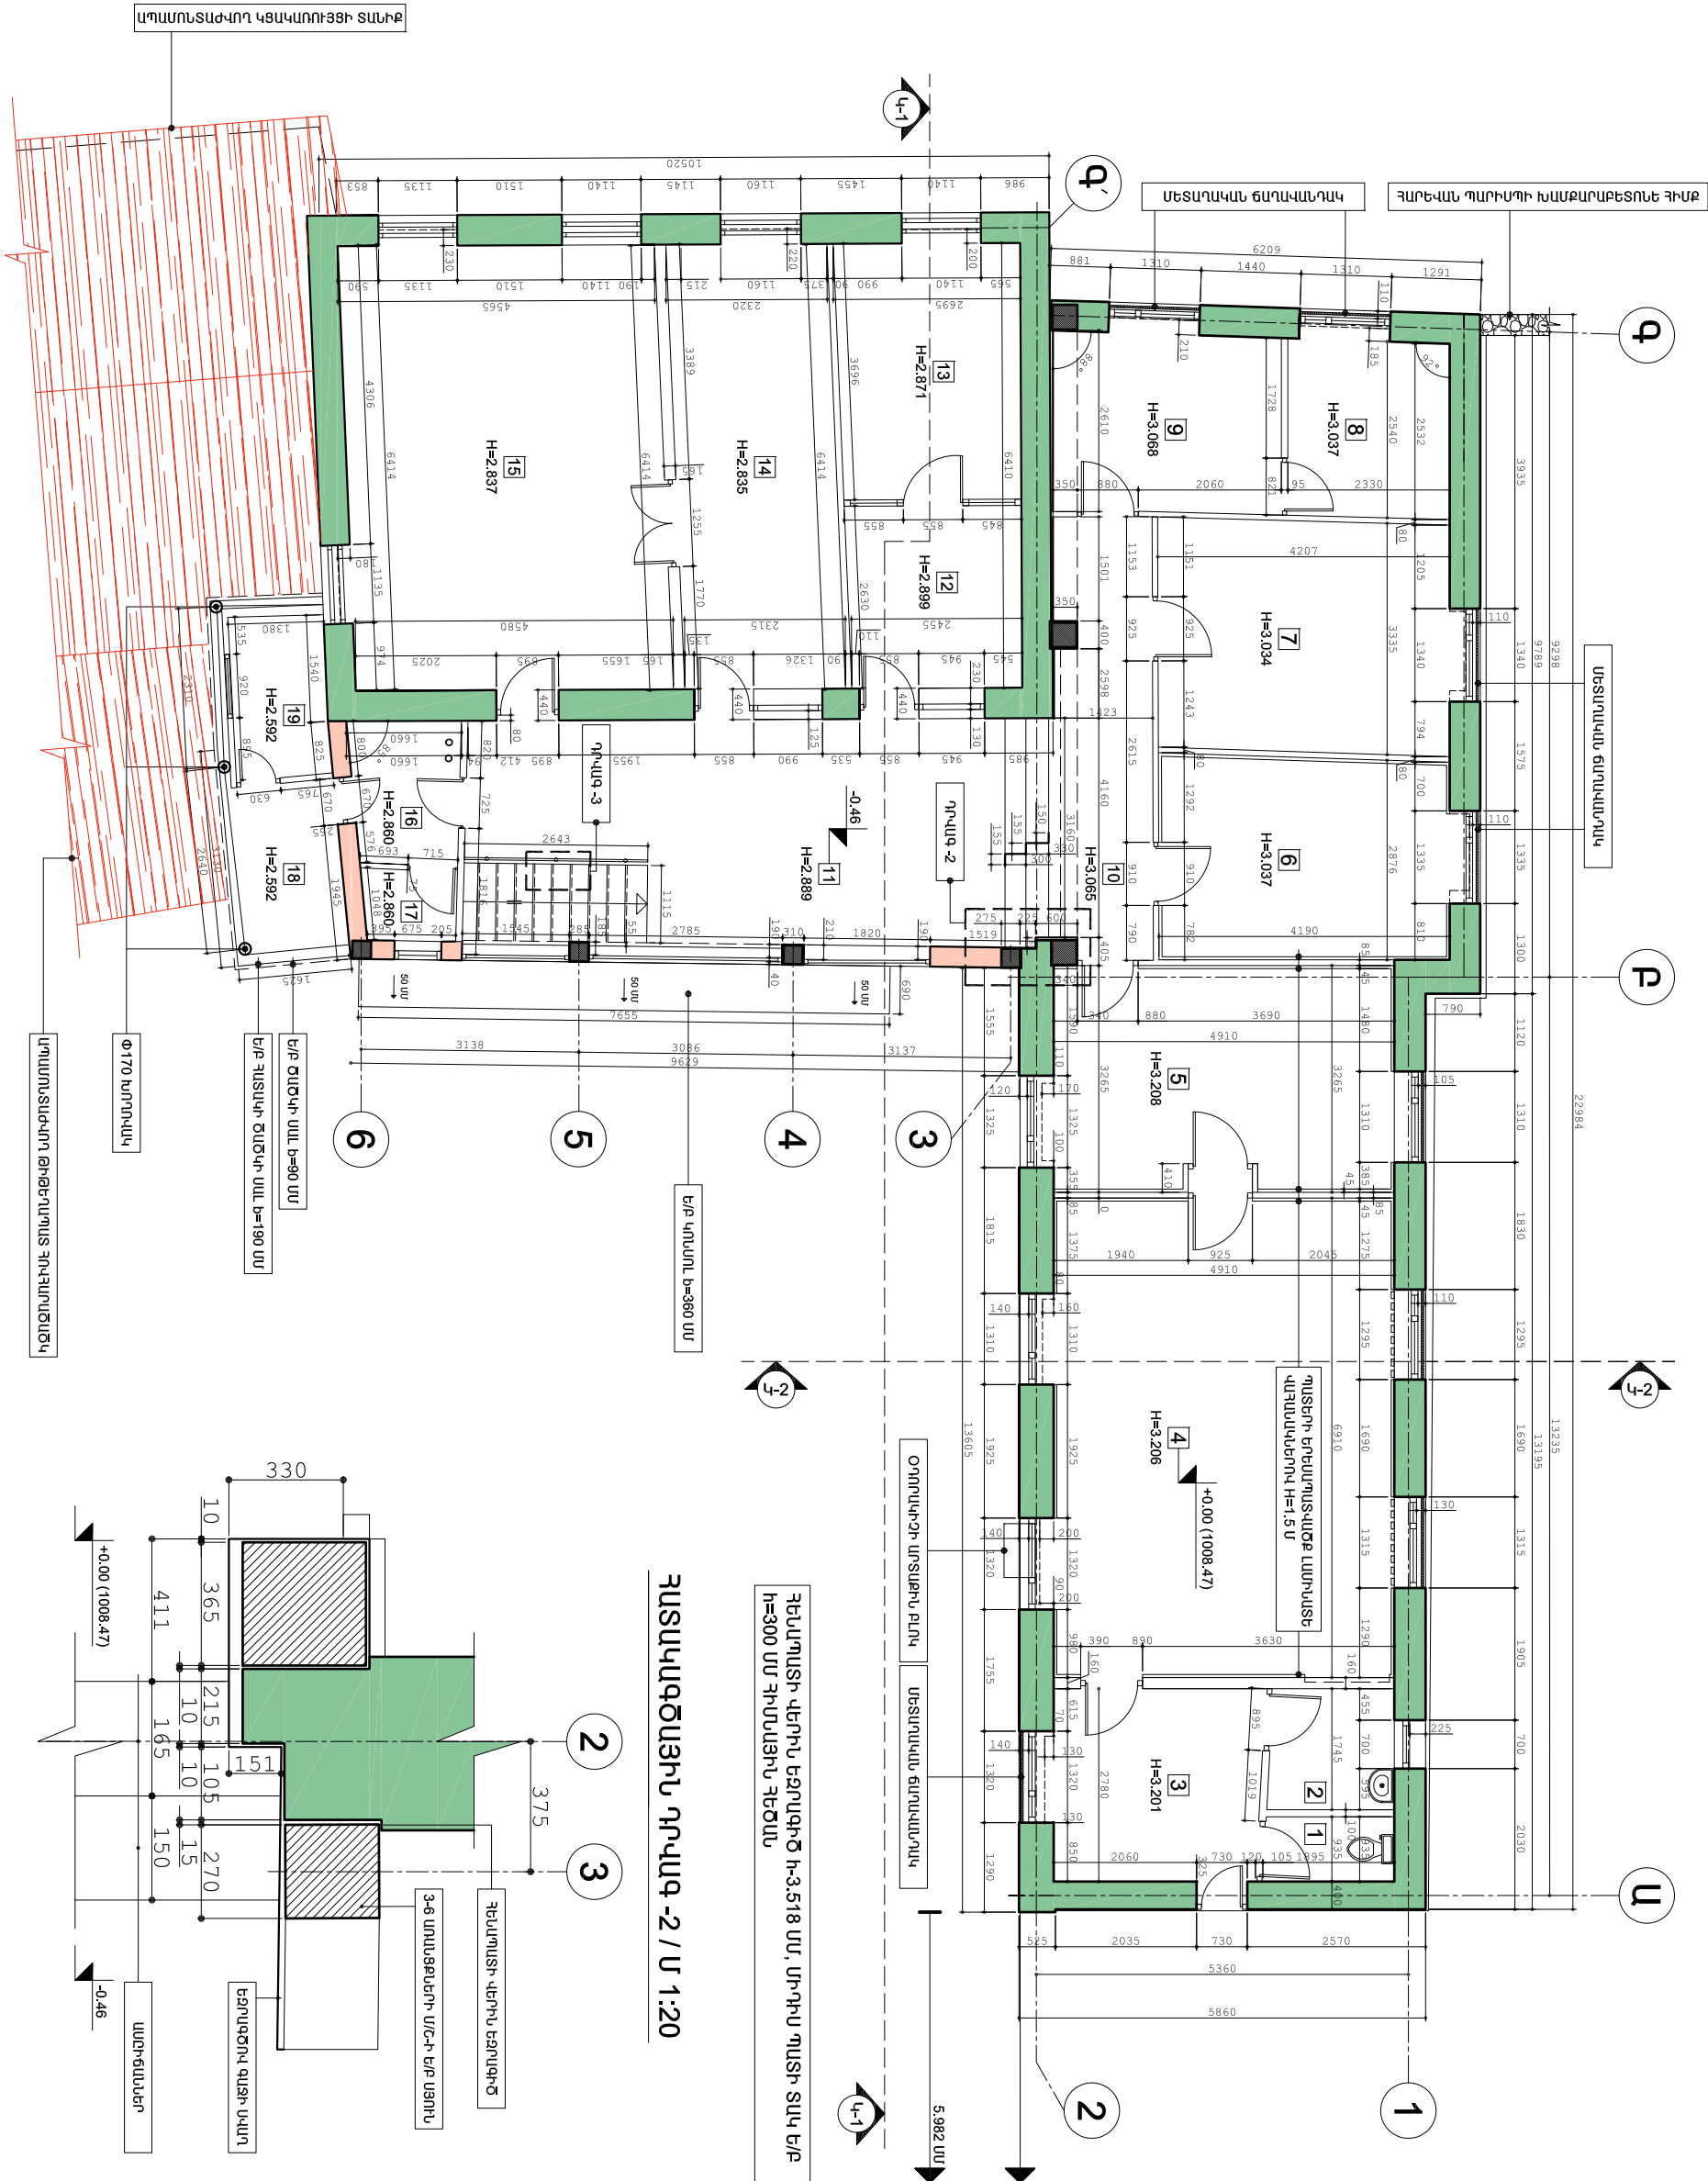


ԾԱԾԿԵՐԻ ՀԱՏԱԿԱԳԻԾ՝ 1-6 ԱՊԱՆՑՔՆԵՐԻ ՄԱՍՆԱՇԵՆՔԵՐԻ / ԶԱՓԱԳՐՈՒԹՅՈՒՆ

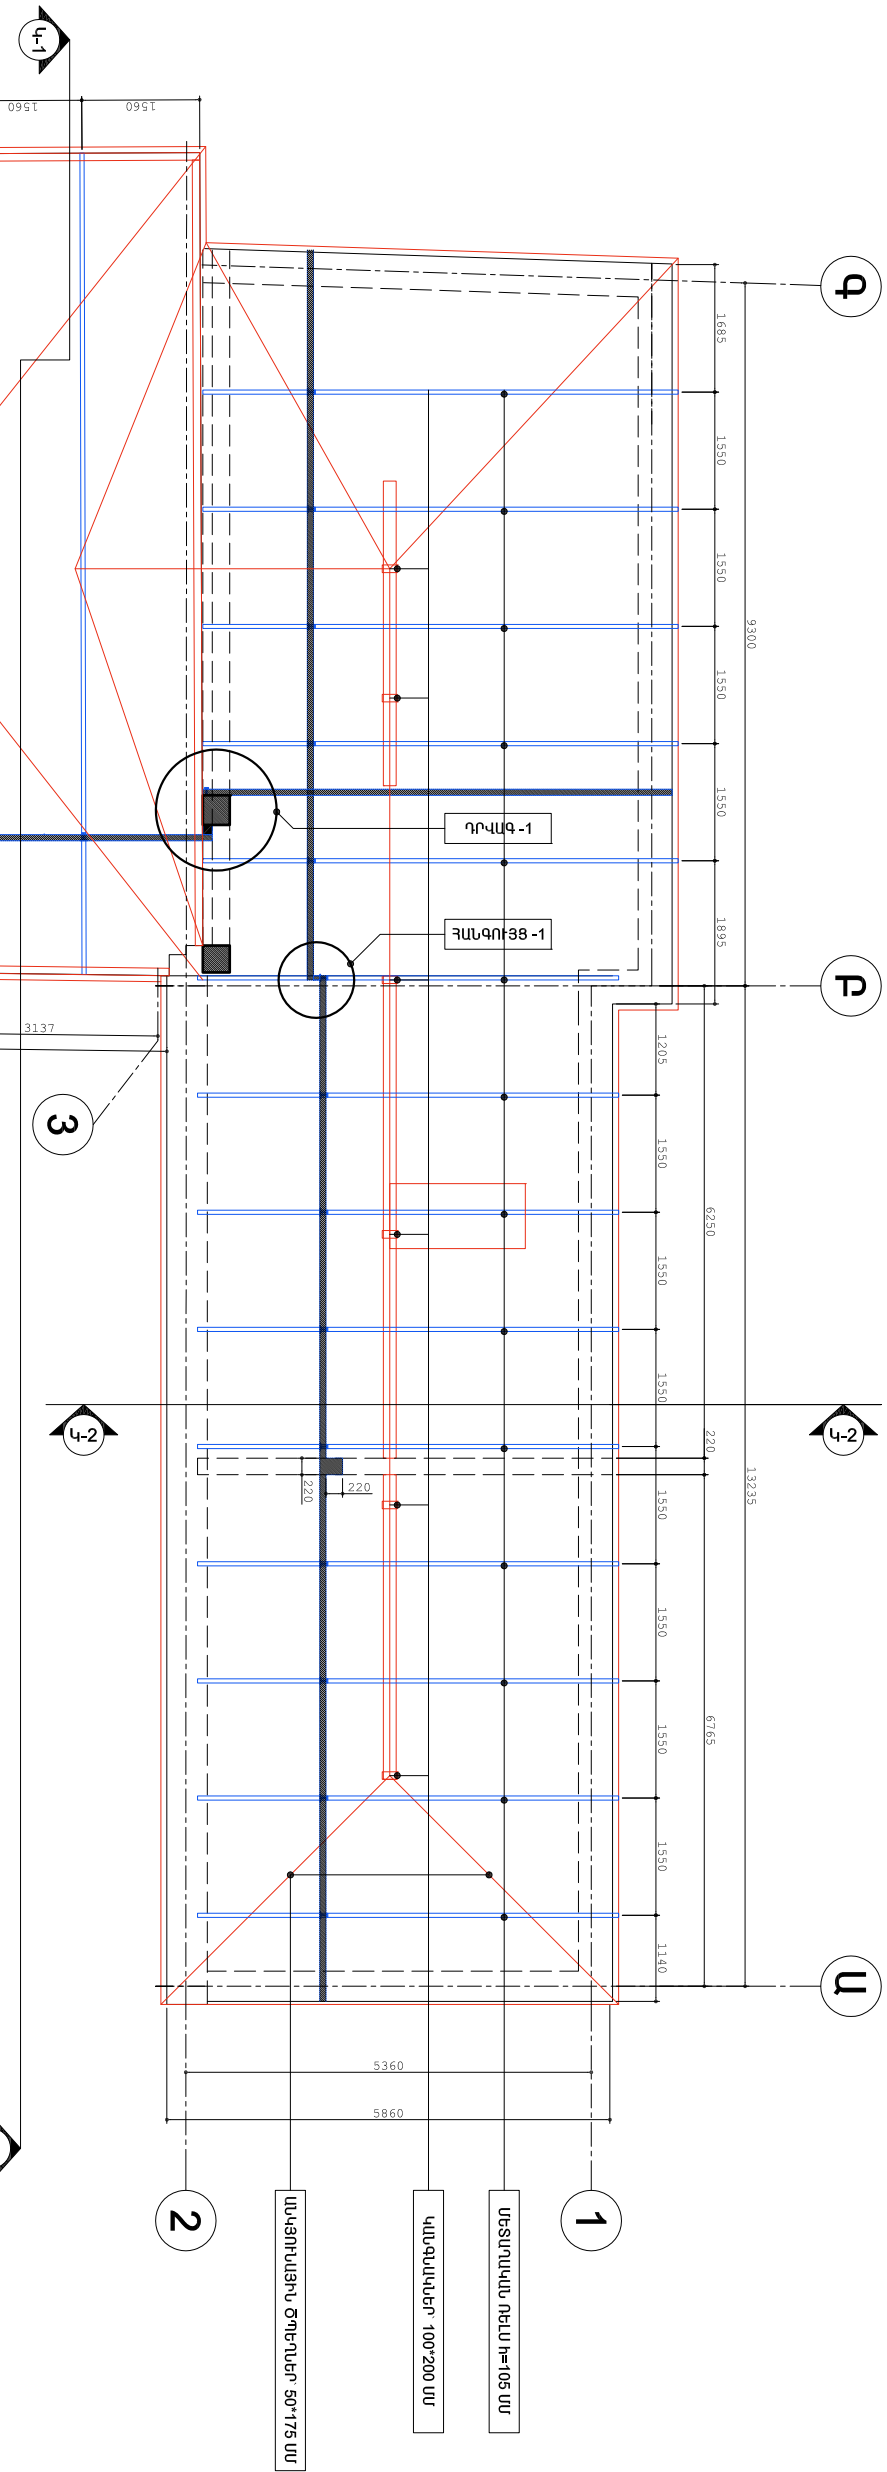

ԴՐԱԿԱԳ - 1 / Մ 1:10

ՀԱՆԳՈՒՅՑ - 1 / Մ 1:10

* ԿԵՐԱԿԱՊԵՐՈՒՄԻ ԵՐԿՐՈՒ ՄԱՍՆԱՇԵՆՔԵՐԻ ԿԵՐԻՆ ՀԱՅԿԻ ԾԱԾԿԵՐԸ ԻՐԱԿԱՆԱՅԱԿԱԾ ԵՆ ԲԵՏՈՆԻՑ ԵՎ ՄԵՏԱՐԱՍԱՆ Ի=105 ՄԱՐԶՈՂՈՒԹՅԱՄԵ ՌԵՆՏԵՐԻՑ ՈՐՈՒՔ ՏԵՂԵՂԱԿԱԾ ԵՆ ՄԻՆԻՄԱՅԻՑ ԶՈՒԿԱՅԵՆ 1550 ՄԱՐԶՈՂ ԴԵՆԱԿԱԾ ԵՐԿԱՅԵՆԱԿԱՆ ՈՐՈՂՈՒԹՅԱՄԵ ԱՐԿԱՔԱՐԵ ԿՐՈՂ ՊԱՏԵՐԻ ԿՐԱ: 80 ՄԱՐ ՀԱՏՈՒԹՅԱՄԵ ԲԵՏՈՆԱՆԵՐԻ ԱՐԿԱ ԿՐՈՂՈՒՄԱԿՈՒԹՅԱՆ ՑՈՒՑԱՆԻՇՆԵՐԸ ԱՐԿԱ ԵՆ ՇԵՆՔԵՐԻ ՏԵՆԻԿԱԿԱՆ ՎԻՃԱԿ ՈՒՍՈՒՄՆԱԿՈՒԹՅԱՆ ԵԶՐԱԿԱՅՈՒԹՅՈՒՆՈՒՄ:

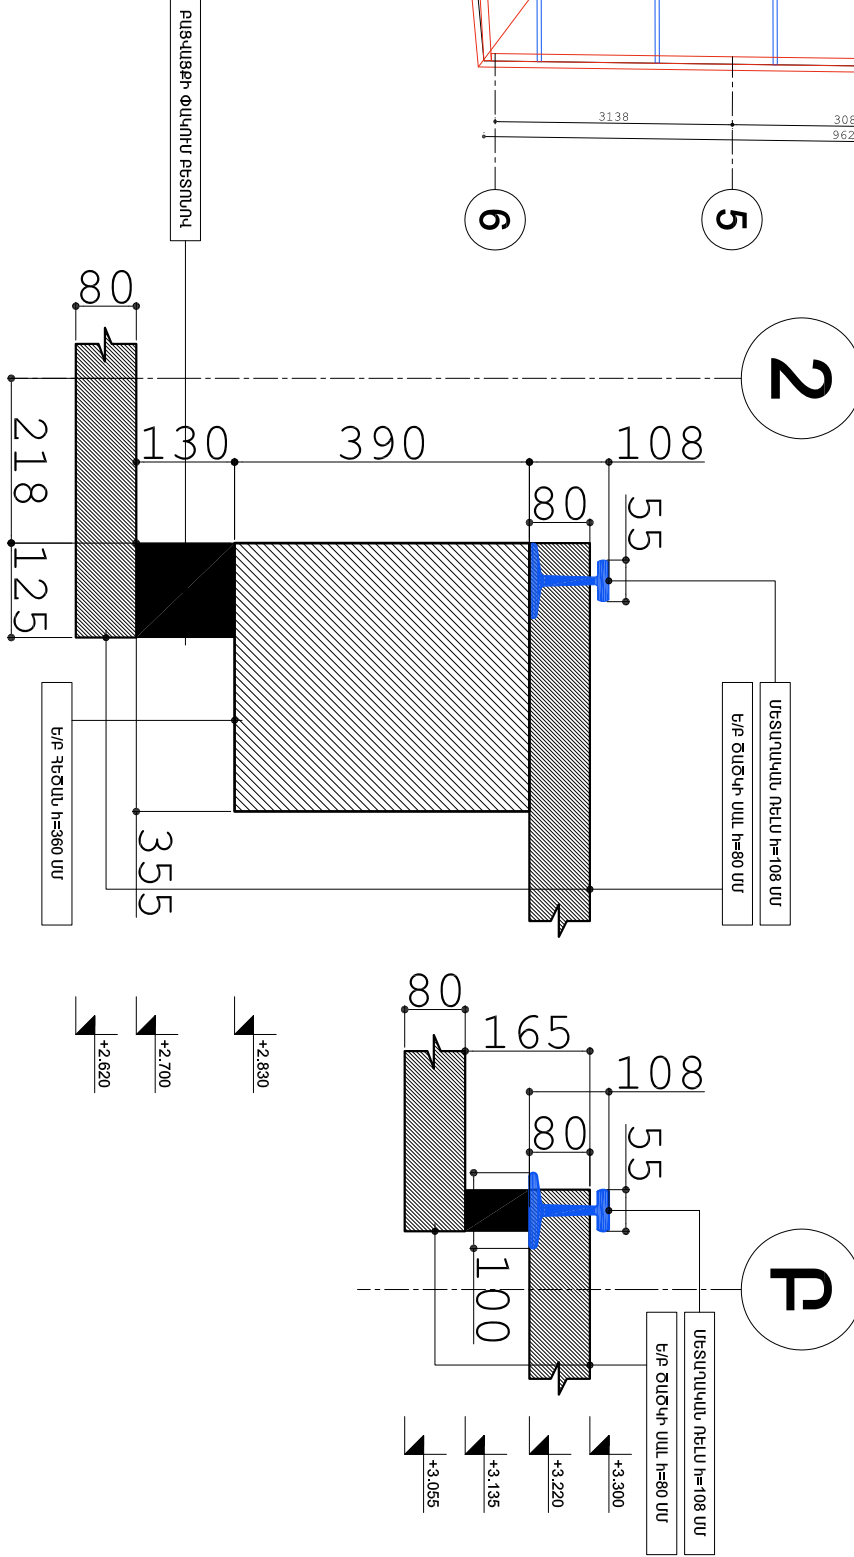

ՊԱՏՎՈՐԱՏՈՒ			
ՀՀ ԱՆ «ՀԻՎԱՆԴՈՒԹՅՈՒՆՆԵՐԻ ԿԵՐԱՅՈՒԿԱՆ ԵՎ ԿԱՆԱԿՐԳԵԼՄԱՆ ԱԶԳՅՈՒՆ ԿԵՆՏՐՈՆ» ՊՈԱԿ			
ՆԱԽԱԳԾՈՂ			
ՆԱԽԱԳԾԻ ԾԱԾԿԱԿՐ			
Մ-14/04			
ՕՐՅԵԿՏԻ ԱՎԱՆՈՒՄԸ			
ՀՀ ԱՆ «ՀԻՎԱՆԴ» ՊՈԱԿԻ ՀԵՐԱՑԻ 12 ՀԱՅԵՐԻ ԼԵՊՈՐԱՏՈՒ Լ. ՎԱՐԴԱՆՅԱՆ ԵՐԿԱԿՈՒՑՈՒՑՈՒՄ ՆԱԽԱԳԻԾ			
ԾԱՌՈՒԹՅՈՒՆՆԵՐ			
Դ/Դ	ԱՎԱՆՈՒՄ	ՆԱԽԱԿՈՒԹՅՈՒՆ	
ԳԶԱԳՐԻ ԱՎԱՆՈՒՄԸ			
ԾԱԾԿԵՐԻ ՀԱՏԱԿԱԳԻԾ 1-6 ԱՊԱՆՑՔՆԵՐԻ ՄԱՍՆԱՇԵՆՔԵՐԻ / ԶԱՓԱԳՐՈՒԹՅՈՒՆ			
ՀԱՅԱՐԸ	ԱՎԱՆՈՒՄ		
Գ-07	16.04.2015	ՓՈԹՈՒՎԱԾ	
ՆԱԶ	Ն. ՅՈՒՆԱՆՅԱՆ		
ՆԱԽԱԳԻԾԵՐ	Ն. ՅՈՒՆԱՆՅԱՆ		
ՍՏՐԱԲԵ			
ՐԵՐ	ՐԵՐ	ԱՐՄ	
7	38	1	
ՄԱՍՇՏԱՔ 1:100			

ՊԱՏԿԻՐԱՏՈՒ

ՀԱՅԱՍՏԱՆԻ ՀԱՆՐԱՊԵՏՈՒԹՅԱՆ
ՎՃԱՐԱԿԱՆ ԿՈՄԻՏԵ

ՀԱՅԿԱԳԾՈՂ



MONOGRAPH
«МОНОГРАФ» УНД
LH96L2PH 15827
3UUS6* P, PPH4LLU, U, hnnhbuLSnf 70
H. 3UUS6* monograph.architects@gmail.com
3bH. +(37999) 11 21 11

ՀԱՅԱՍՏԱՆԻ ԴՐՈՒՆՈՒՄ

U-14/04

ՕԲՅԵԿՏԻ ԱՆԿԱՆՈՒՄԸ




«ԿԻՄԻՆ» ՍՊԸ

ԾԱՆՈԹՈՒԹՅՈՒՆՆԵՐ


Գ/Գ	ԱՄՍԱԹԻՎ	ՆԿԱՐԱԳՐՈՒԹՅՈՒՆ

ԳՃԱԳՐԻ ԱՆՎԱՆՈՒՄԸ

ԾԱԿԱՏ՝ 6-3 ԵՎ ԿՏՐՎԱԾՔ՝ Կ-2/
ՉԱՓԱԳՐՈՒԹՅՈՒՆ

ՀԱՍՏԱՐԸ	ԱՄԱՍՈՒՄԿ
Գ-08	16.04.2015
	ՓԹԹԻՎԱՄԾ
ԼՂԳ	 Ռ. ՀՈՒՄԱՅԱՆ
ԼՂԲ	 Ռ. ՀՈՒՄԱՅԱՆ
ԱՆՍԱԳՐԵՑ	 Ռ. ՀՈՒՄԱՅԱՆ
ԱՍՈՒՂԵՑ	

8	38	1
---	----	---

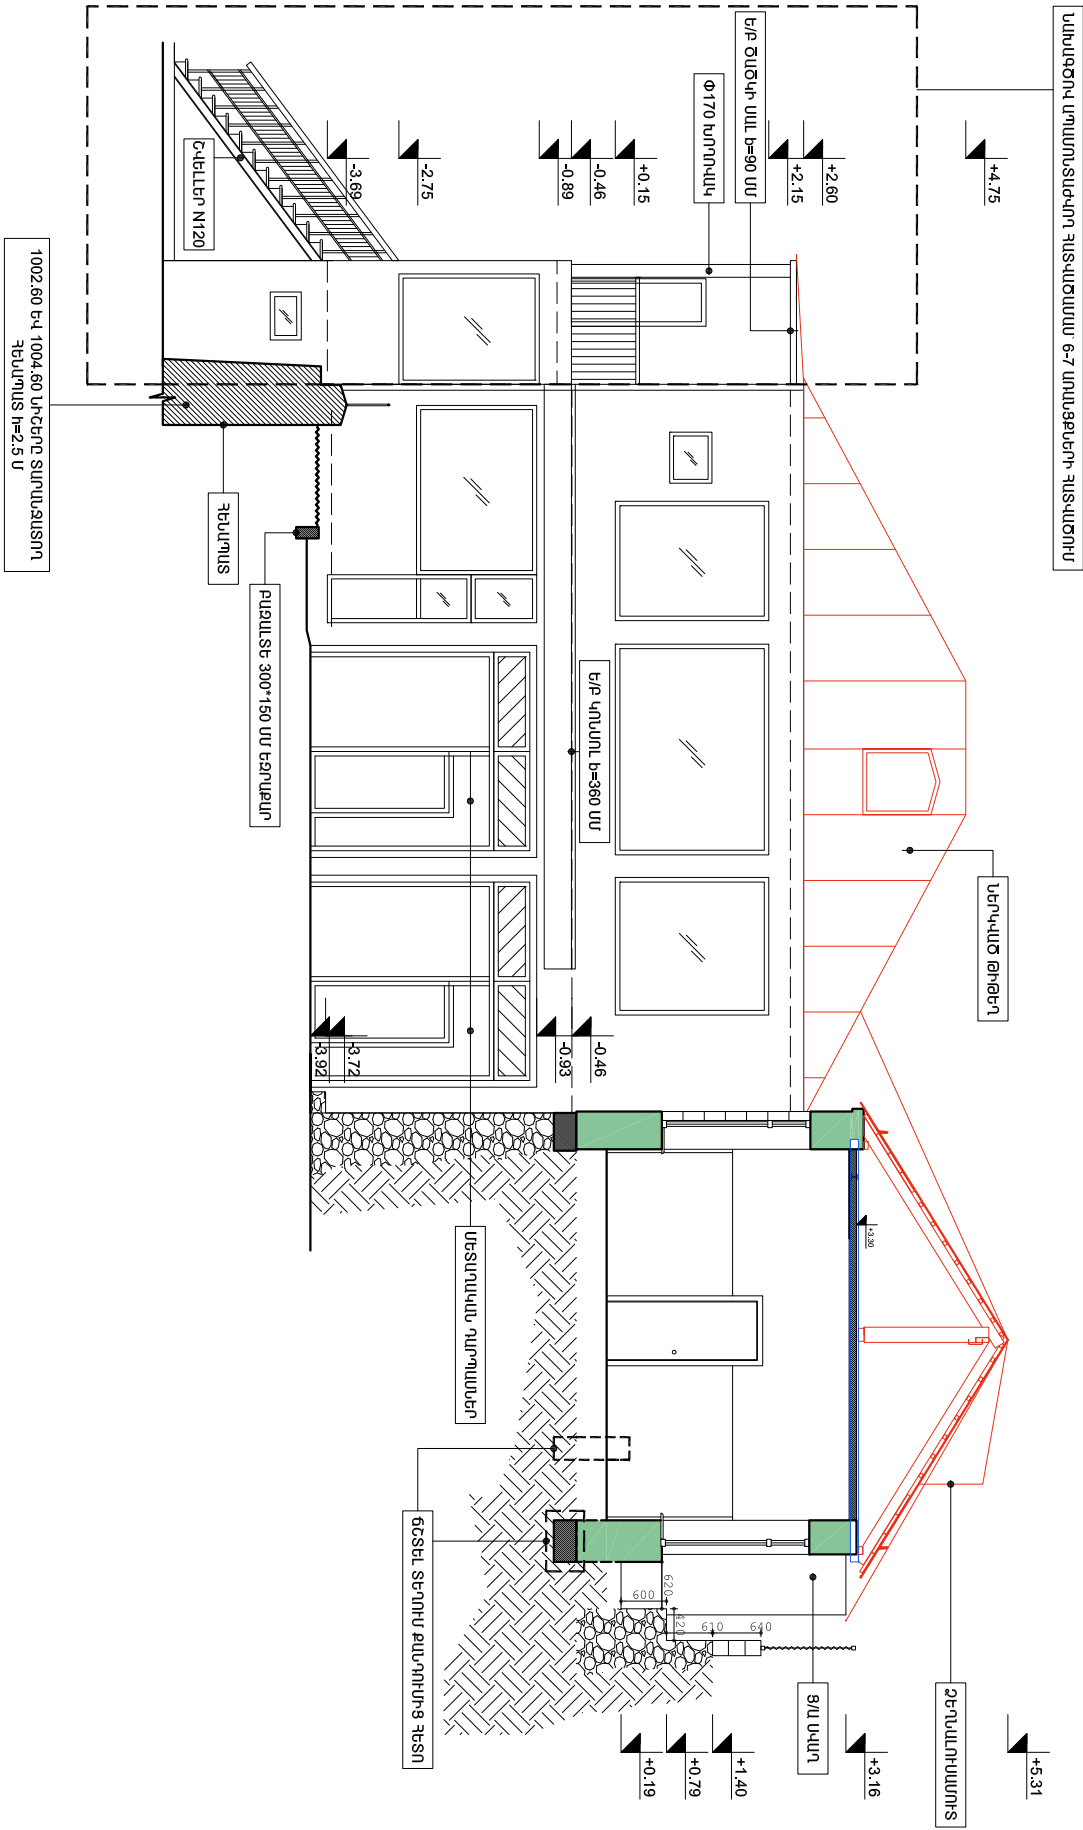


ՖԱԿԱՏ՝ 6-3 ԷԿ ԿՏՐԿԱԾՔ՝ Կ-2 / ՉԱՓԱԳՐՈՒԹՅՈՒՆ

[illegible]

ԿՏՐԱԿԱԾՔ՝ Կ-1 ԵՎ ՃԱԿԱՍ Բ-Ա / ՉԱՓԱԳՐՈՒԹՅՈՒՆ

ՊԱՏՎՈՐԱՏՈՒ

ՀՀ ԱՆ «ՀԻՎԱՆԴՈՒԹՅՈՒՆՆԵՐԻ ՎԵՐԱԴՅԱԿԱՆ ԵՎ ԿԱՆԱԴՐԵԼԱՏԱՆ ԱՁԱԳՅԻՆ ԿԵՆՏՐՈՆ» ՊՈԱԿ



«ՄՈՆՈԳՐԱԲ» ՍՊԸ
ԼՍՏՆԱԿԱՆ 19827
ՀԱՅԿՍՏԱՆԻ ՀԱՆՐԱՊԵՏՈՒԹՅԱՆ
ԼՍ. ՊԱՏՎՈՐԱՏՈՒՄ ԵՎ ԿԱՆԱԴՐՈՒՄ
ԲՈՒ. - (07495) 1 21 11

ՆԱԽԱԳԾԻ ԾԱԾԿԱԳԻՐ

Մ-14/04

ՕՐՅԵԿՏԻ ԱՆՎԱՆՈՒՄԸ

ՀՀ ԱՆ «ՀՎԱԿ» ՊՈԱԿԻ ՀԵՐԱՅԻ 12
ՀԱՅԿՆԵՐ ԼՍՈՒՄՈՒՄԻ Լ. ՎԱՐԴԱՆՅԱՆ
ՇԵՆՔԻՆԻ ՎԵՐԱԿԱՌՈՑՄԱՆ
ՆԱԽԱԳԻԾ

ԾԱՌԱՌՈՒԹՅՈՒՆՆԵՐ

Գ/Գ	ԱՄՍԵՐԻՎ	ՆՎԱԴՐՈՒԹՅՈՒՆ


ԳԾԱԳՐԻ ԱՆՎԱՆՈՒՄԸ

ՃԱԿԱՍ Բ-Ա ԵՎ ԿՏՐԱԿԱԾՔ Կ-1 /
ՉԱՓԱԳՐՈՒԹՅՈՒՆ


ՀԱՄԱՐ	ԱՄՍԵՐԻՎ
	16.04.2015
Ե-09	ՓՈԹՈՒՎԱԾ
ՆՎՈ	Ղ. ՅՈՒՆԱՆՅԱՆ
ՆՎԻ	
ՆԱԽԱԳԾԵՐ	Ղ. ՅՈՒՆԱՆՅԱՆ
ՍՏՐՊԵՐ	

ԹԵՐՈՒ	ԹԵՐԹԵՐ	ԱՐԴՈՒՄ
9	38	1

ՄԱՍՇՏԱՔ 1:100

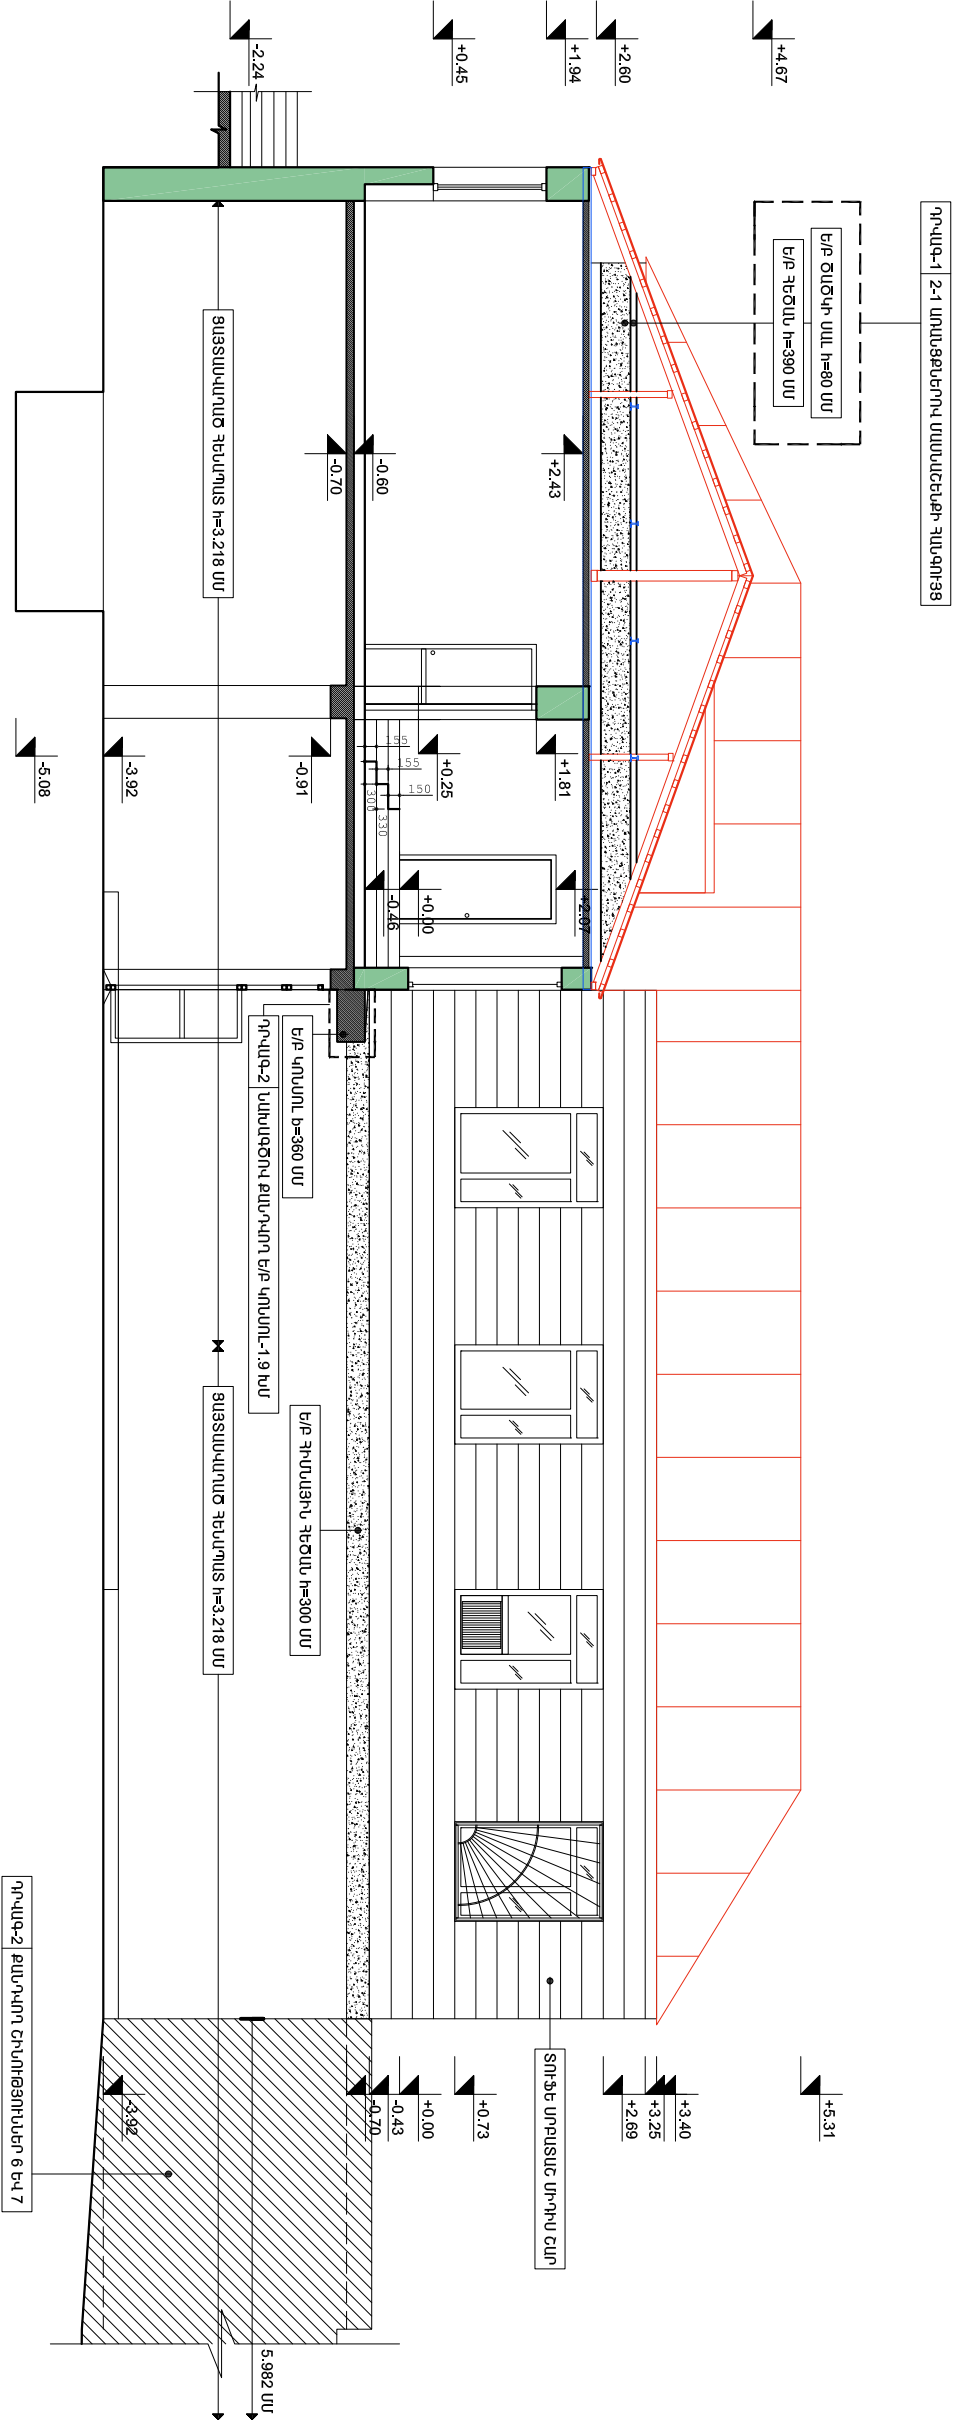


3-6 ԱՌԱՅՔՆԵՐՈՒՄ ՏԱՆԻՔԻ ԿՏՐԱԿԱԾՔ / ՉԱՓԱԳՐՈՒԹՅՈՒՆ Մ 1:100

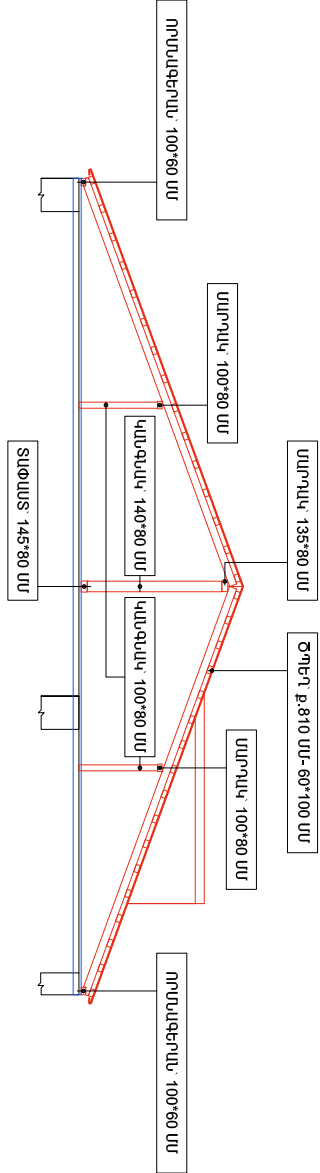

* ՆԱԽԱԳԾՄԱՆ ԱՌԱՅՔՆԵՐՈՒՄ ԵՎ ԱՎԱՅՄԱՆ 2-ԴՐ ՄԻՇ-Ի 2 ՇԵՆՔԻՆԻ ՏԱՆԻՔՆԵՐԸ
ԱՄԲՈՂՈՒԹՅԱՆ ՄԻՋՈՒՄՆԱԾԵԼՈՒՄ ԹԵՐՆԱՅՈՒ ՇԱԾԿԻՆԻ ԿԱՆԱԴՐՈՒՄՆԵՐԻ ՀԵՏ ՄԻՍԻՆ, ԱՅՈՒՐԴԵՐԱ
ՆԱԽԱՅՆԱԿՈՒՄ ԵՎ ԱՎԱՅՄԱՆ ՇԱԾԿԻՆԻ ԿԱՆԱՏՐՈՒԹՅՈՒՆՆԵՐԸ: ԱՎԱՅՄԱՆ ՇԱԾԿԻՆԻ ՓԱՅՏԵ
ԿՈՐ ԿՈՆՍՏՐՈՒԿՏԻՆԵՐՆԵՐԻ ՆԱԽԱՅՆԱԿՈՒՄ ԵՎ ՊԵՐՇԵՆԱԿՈՐԵԼ ՀԵՏԱԳԱՅՈՒՄ ՎԵՐԱԿԱՌՈՒՅՄԱՆ ԺԱՄԱՆԱԿԻ ՆՈՐ
Ե/Ք ՇԱԾԿԻ ՄԱՆ ԽՐԱԿԱՆԱՅՆԵԼՈՒՄ ՀԵՏՈՒ ՎԵՐԱՇԻՄԱՆ ՆՈՐ ՏԱՆԻՔԻ ԿԱՌՈՒՅՄԱՆ ՆԱԽԱՅՆԱԿԻ ՀԱՄԱՅՈՒՄ:
ՎԵՐԱՅՈՒՄՆԵՐԻ ՀՈՐԻՆՎԱԾՔՆԵՐ ՆԱԽԱՅՆԱԿՈՒՄ ԵՎ ՊԵՐՇԵՆԱԿՈՐԵԼ ՓԱՅՏԵ ԿՈՆՍՏՐՈՒԹՅՈՒՆՆԵՐԸ
ՓՈԹՈՒՄՆԵՐԸ ՆՈՐ ՓԱՅՏԵ ԿՈՆՍՏՐՈՒԹՅՈՒՆՆԵՐԸ: ՓԱՅՏԵ ՏԱՌԵՐԻ ՔԱՆԱԿԻ ԵՎ ԿՐԱԿԱԿ
ՕԳՏԱԳՈՐԾԵԼՈՒԹՅՈՒՆՆԵՐԸ ՀԵՏԵԼ ՏԵՐՈՒՄ ՔԱՆԱԿԱՆ ՎԵՐԱՅՈՒՄՆԵՐԻՑ ՀԵՏՈՒ:

ՀՀ ԱՆ
«ՀԻՎԱՆՆԻՐՈՒԹՅՈՒՆՆԵՐԻ
ՎԵՐԱԳՆԱԿԱՆ ԵՎ
ԱՄԽԱՐԳԵԼՆԱԿԱՆ ԱՋԱԿՆԻՐ
ԿԵՆՏՐՈՆ» ՊԵՐՏԻՆ

ՆԱԽԱԳԾՈՂ

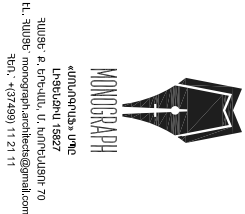

ՆԱԽԱԳԾԻ ԾԱԾԿԱԳԻՐ

Մ-14/04

ՕՐՅԵԿՏԻ ԱՆՎԱՆՈՒՄԸ

ՀՀ ԱՆ «ՀՎԱԿԱ» ՊԵՐՏԻՆԻ ՀԵՐԱՅԻ 12
ՀԱՅԵՐԻ ԼԵՐՈՒՄՏՈՐ Լ. ՎԱՐԴԱՆՅԱՆ
ԵՆԵՐԻ ՎԵՐԱԿԱՆՈՒՑՄԱՆ
ՆԱԽԱԳԻԾ

ԾԱՌԱՌՈՒԹՅՈՒՆՆԵՐ

Գ/Գ	ԱՄԱՌԻՎ	ՆԱԽԱԳԻՐՈՒԹՅՈՒՆ

ԳԾԱԳԻՐ ԱՆՎԱՆՈՒՄԸ


ԵՐԱՍՏ 2-1, Ա-Գ ԵՎ ԿՏՐԱՎԱԾՔ Կ-1
ԵՎ ՀԱՆԳՈՒՅՑՆԵՐ-1,2,3 /
ՉԱՓԱԳՐՈՒԹՅՈՒՆ

ՀԱՄԱՐ	ԱՄԱՌԻՎ	ԺԱՊԱՆԱԿ
Ե-10	Դ. ՅՈՒՆԱՅԱՆ	
ՆԳԻ		
ՆԱԽԱԳԾԵՐ	Դ. ՅՈՒՆԱՅԱՆ	
ՍՏՐԱԵՐ		


ԹԵՐՈՒ	ԹԵՐՈՒ	ԱՄՐՈՒ
10	38	1

ՄԱՍՏԱՍԻՐ 1:100/50


ԵՐԱՍՏ 2-1 / ՉԱՓԱԳՐՈՒԹՅՈՒՆ

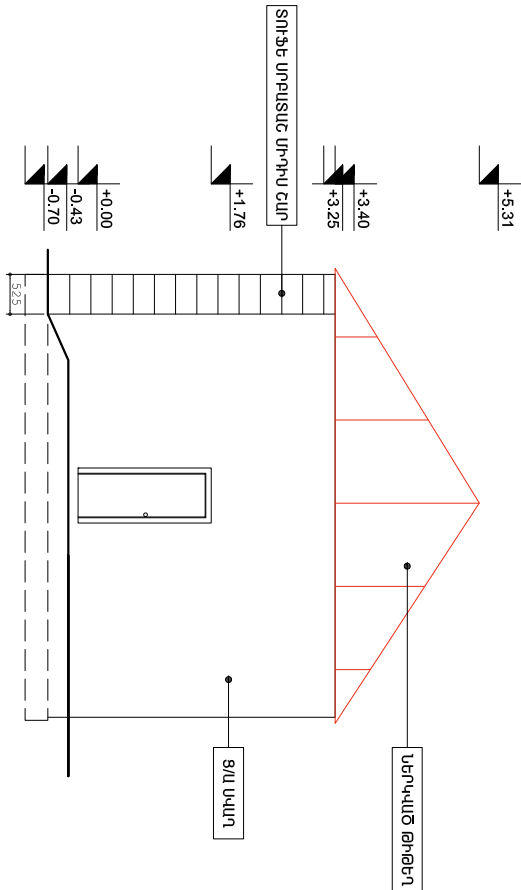


ՀԱՆԳՈՒՅՑ-1 Մ 1:50

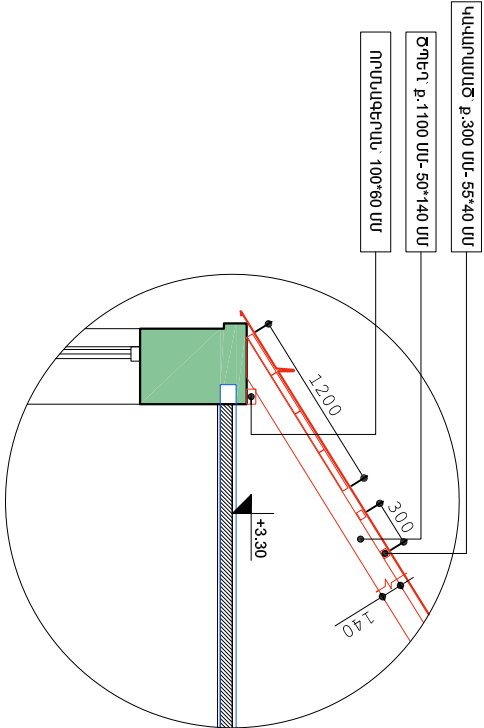



ԵՐԱՍՏ Ա-Գ / ՉԱՓԱԳՐՈՒԹՅՈՒՆ

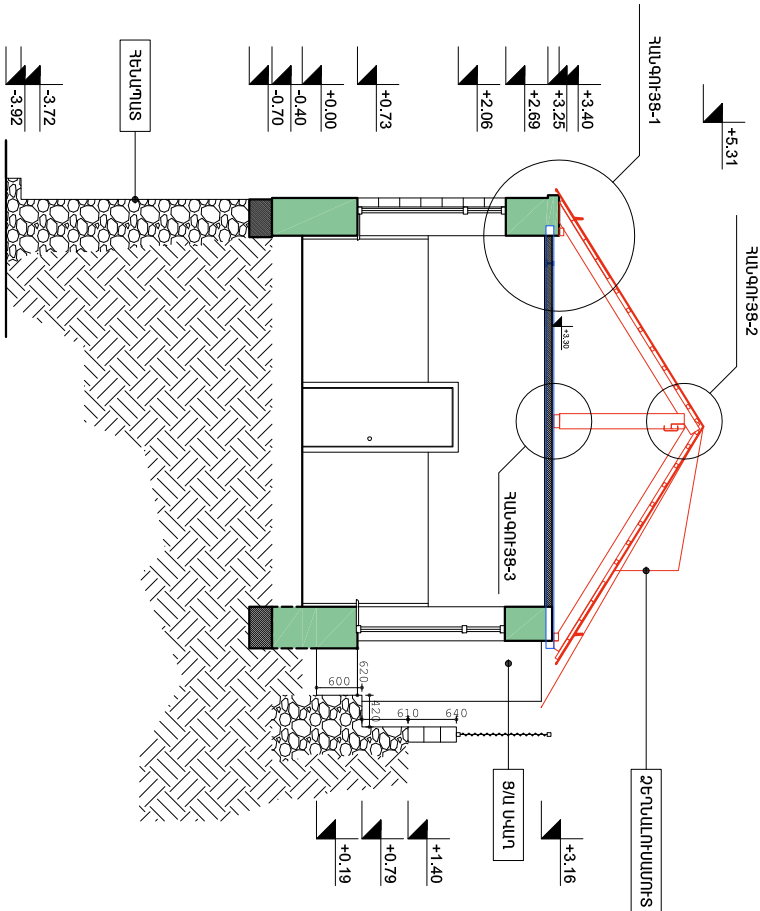

ՀԱՆԳՈՒՅՑ-3 Մ 1:50

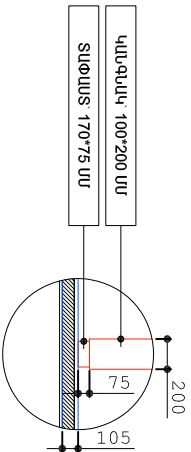

ՀԱՆԳՈՒՅՑ-2 Մ 1:50

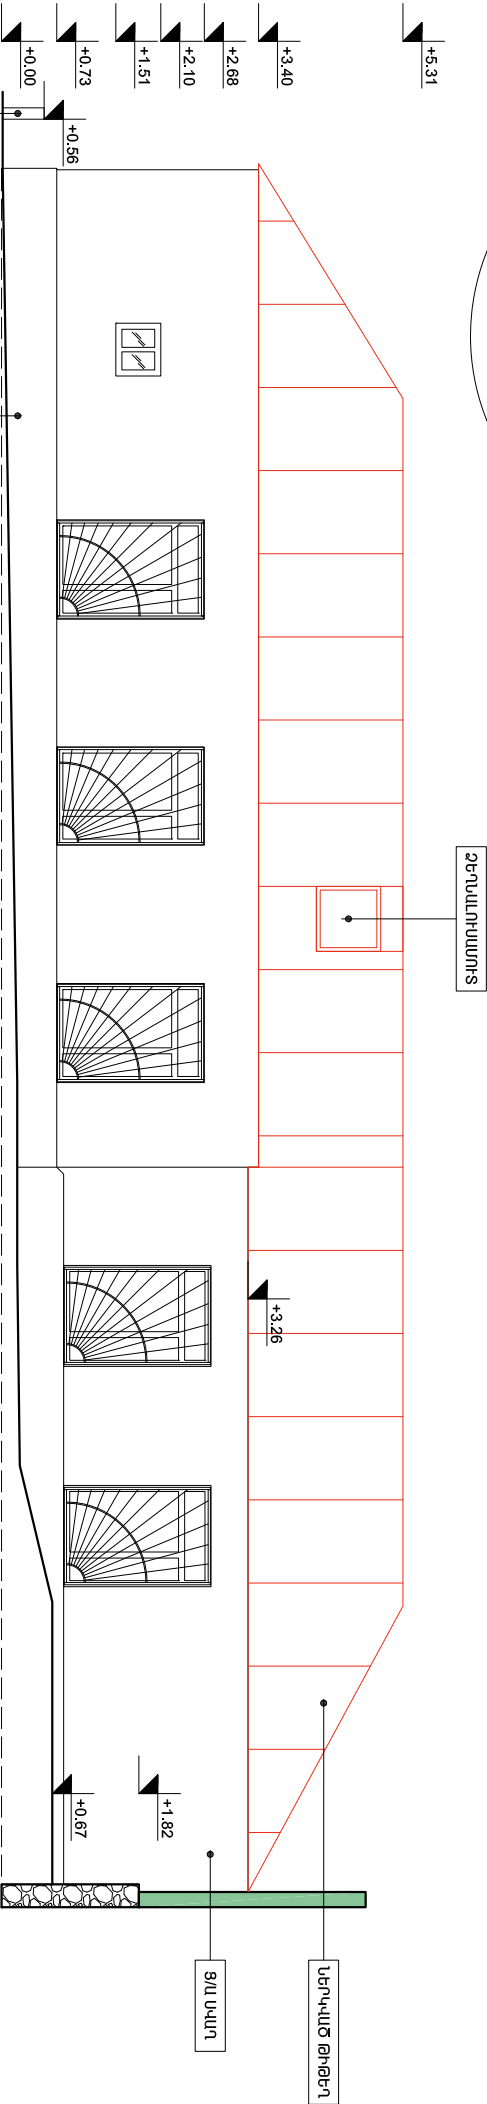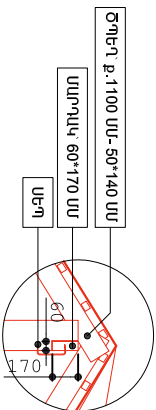

ԱՄՏԿԻՐԱՏՈՒ

ክፍሉ «ካጥሶት» ገጽ ፩፤

ԼՍԾԵՐԱՐ



«ԱՄՆԱԳՐԱԾ» ՄԱՐԿ
ԼՊՏՈՒՄ 15627
ԳՐԱԾԻՔ: Բ. ԵՐԻՇԻՍ, Ս. ԱՆՈՒՐԱԿՅԱՆ 70
ԷԼ. ԳՐԱԾԻՔ: monograph.am@yandex.com
ՏԵԼ.: +37477 98 87 89

ՆԱԽԱԳԾԻ ԾԱԾԿԱԳԻՐ

U-14/04

ՕԲՅԵԿՏԻ ԱՆՎԱՆՈՒՄԸ

ՀՀ ԱԿ «ՀԿԱ» ՊՈԱԿ-Ի ՀԵՐՄՅՈՒՆՈՒՆԻ
ՀԱՄԱՅՆ ԼՈՒՐՈՒՄՈՒՆ ԵՎ ԿՈՆՉՈՒՄՈՒՆ
ՇԵՆՔԻՆԻ ԿԵՆՏՐԱԼԻԶԱՄԱՐՏԱՆ

ՃԱՆՈՐԹՅՈՒՆԵՐ

Կատարողի անուն	Ինքնաշարժ	Գ/Բ


ԳԾԱԳՐԻ ԱՆԿԱՆՈՒՄԸ

ԳԱԿԱՏՆԵՐԻ ՓՈՒՎԱԾՔ 1-9
ԱՍՈՒՑՔՆԵՐՈՒՄ / ՉԱՓԱԳՐՈՒԹՅՈՒՆ
ԵՎ ԳԱԿԱՏՆԵՐԻ ՔԱՆԿՄԱՆ

[illegible]

	ԹԵՆԻՍ	ՄԼԵՆՄ
11	38	1

ԳԱԿԱՏՆԵՐԻ ՓՈԿԱԾՔ՝ 1-9 ԱՌԱՅՔՆԵՐՈՒՄ / ՉԱՓԱԳՐՈՒԹՅՈՒՆ

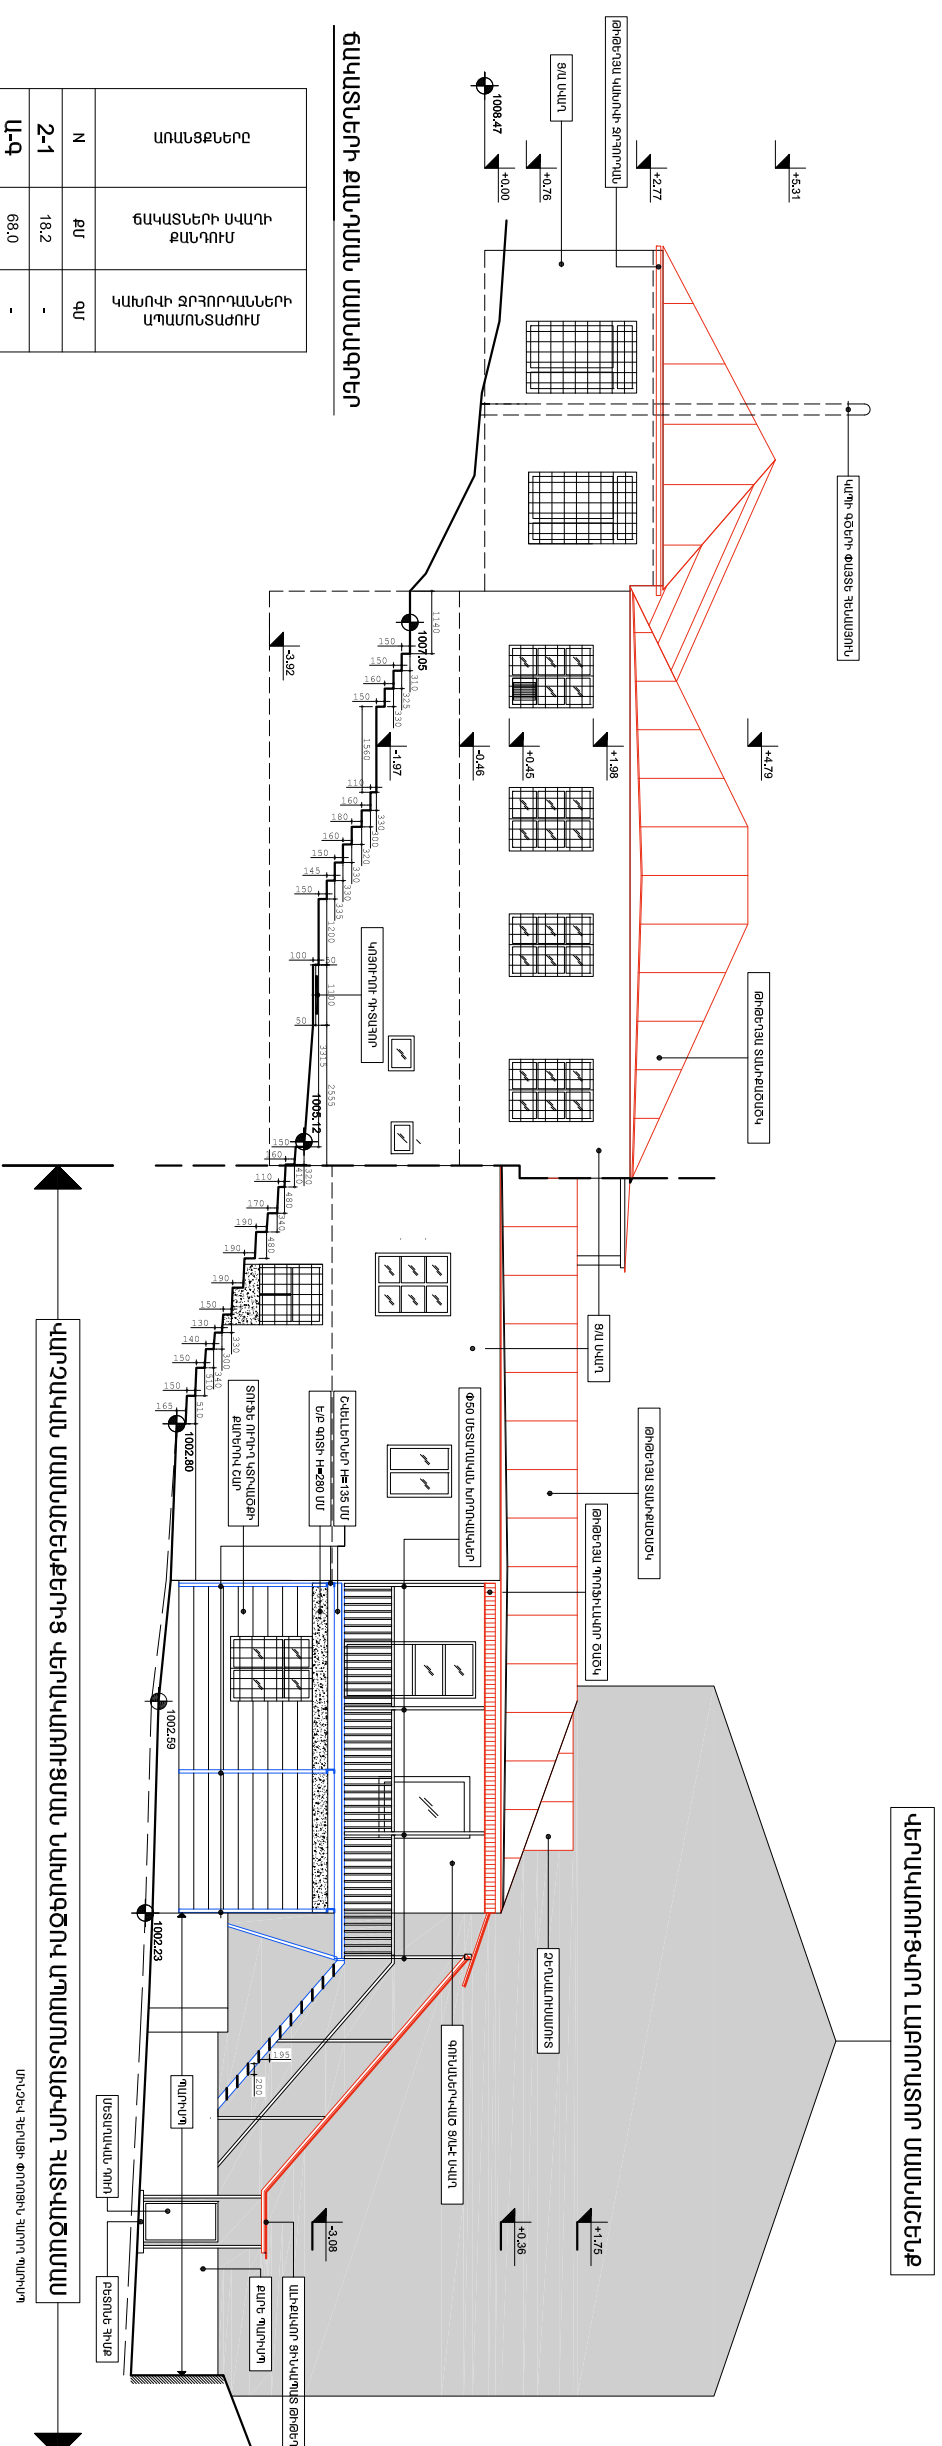


ԱՌԱՅՔՆԵՐԸ	N	ՔՄ	ԳՄ
	2-1	18.2	-
	Ա-Գ	68.0	-
	1-2	16.0	6.3
	3-6	55.8	-
	Գ-Բ	80.9	-
	6-3	11.6	-
	Բ-Ա	54.4	-
ԸՆԴԱՇԽԸ	304.9		6.3

* Բ-Ա ԱՌՈՒՆՑՔՈՎ ԳԱԿԱՏԸ ՄԻՆԶԵՎ -0.43 ՆՐՇԸ Բ՝ ԱՌՈՒՆՑՔԻՑ ՄԻՆԶԵՎ
ՉԵՆԱՊԱՏԻ ԱԿԱՐՏ ՄԱՔՐԵՆ Ց/ԱԷ ՍԿԱՂԻՑ

[illegible]

ՃԱԿԱՏ՝ 8-9 ԱՌԱՆՑՔՆԵՐՈՎ ՄԱՍՆԱՇՆԵՔԻ / ՉԱՓԱԳՐՈՒԹՅՈՒՆ

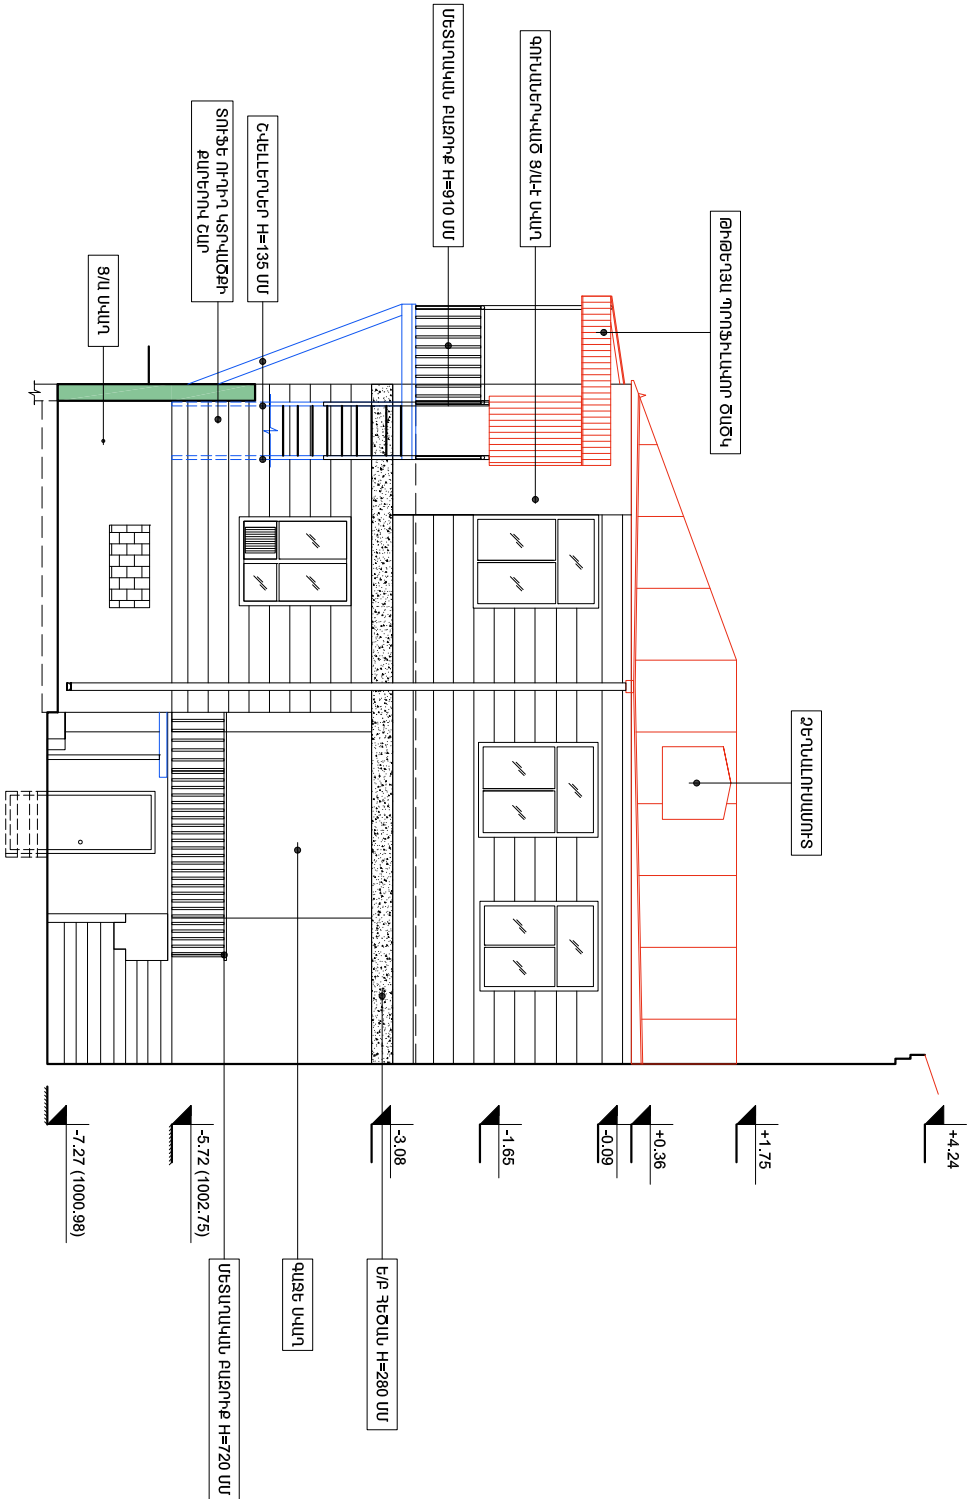


* ՆԱԽԱԳԾՄԱՆ ԱՌԱՆՑՔՆԵՐԻ ՄԱՍՆԱՇՆԵՔԸ ԵՆԹԱԿԱՆ Է ՄԱԲՈՂՁՈՒԹՅԱՄԲ ԱՊՈՄՈՒՆՏԱՇՄԱՆ: ՄԱՍՆԱՇՆԵՔԸ ԵՈՂՉԱՐԿ Է ԵՎ ՀԱՐՈՒՄ Է 6-8 ԱՌԱՆՑՔՆԵՐԻ ՄԱՍՆԱՇՆԵՔԻՆ, ՈՐԸ ՆՈՒՅՆՊԵՍ ԵՆԹԱԿԱՆ Է ՄԱԲՈՂՁՈՒԹՅԱՄԲ ՄՈՒՄՈՒՆՏԱՇՄԱՆ, ԻՍԿ ՀԱԿԱՌԱԿ ԿՐՈՒՄՑ ՓՈԽՈՒՐԱՐԱՀԱՅԱՑ ԴՐՔՈՎ ՀԵՆՎԱԾ Է ՎԵՐԱԿԱՌՈՒՑՎՈՂ ԼԱԲՈՐԱՏՈՐ ՄԱՍՆԱՇՆԵՔԻՆ:

ՊԱՏՎՈՐԱՏՈՒ

ՀՀ ԱՆ
«ՀԻՎԱՆԴՈՒԹՅՈՒՆՆԵՐԻ
ՎԵՐԱՀԱՅԱՏՈՒ ԵՎ
ԿԱՆԱՐԳԵԼՄԱՆ ԱԶԳՅՈՒՆ
ԿԵՆՏՐՈՆ» ՊՈԱԿ

ՆԱԽԱԳԾՈՂ

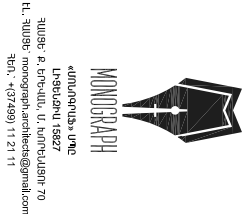

ՆԱԽԱԳԾԻ ԾԱԾԿԱԳԻՐ

Մ-14/04

ՕՐՅԵԿՏԻ ԱՎԱՆՈՒՄԸ

ՀՀ ԱՆ «ՀՎԱԿ» ՊՈԱԿԻ ՀԵՐԱՅԻ 12
ՀԱՅԵՐԻ ԼԱԲՈՐԱՏՈՐ Լ. ՎԱՐԶԱԿԱՆ
ՇԵՔԵՐԻ ՎԵՐԱԿԱՌՈՒՑՄԱՆ
ՆԱԽԱԳԻԾ

ԾԱՌՈՒԹՅՈՒՆՆԵՐ

Գ/Գ	ՆԱԽԱԳՐՈՒԹՅՈՒՆ

ԳԾԱԳՐԻ ԱՎԱՆՈՒՄԸ

ՃԱԿԱՏ՝ 8-9 ԱՌԱՆՑՔՆԵՐԻ
ՄԱՍՆԱՇՆԵՔԻ / ՉԱՓԱԳՐՈՒԹՅՈՒՆ

ՀԱՄԱՐ	ԱՄՍԱԹԻՎ
6-12	16.04.2015
	ՓՈԹՈՒՎԱԾ
ՆԳՑ	Դ. ՅՈՒՆԱՄՅԱՆ
ՆԱԽԱԳԾԵՑ	Դ. ՅՈՒՆԱՄՅԱՆ
ՍՏՐՊԵՑ	

ԹԵՐ	ԹԵՐԵՐ	ԱՄՍՈՒՄ
12	38	1
ՄԱՇՏԱՔ	1:100	


ՊՐԱՎԳ-2 ՔԱՆԴԱՊՈՂ ՕԺԱՆՂԱԿ ԿԱՌՈՒՅՑ 6 ԵՎ 7 ՇԵՆՔԵՐ / ՉԱՓԱԳՐՈՒԹՅՈՒՆ

ԿԻՍԱՆԿՈՒՂԱՅԻՆ ՀԱՐԿԻ ՀԱՏԱԿԱԳԻԾ
/ՉԱՓԱԳՐՈՒԹՅՈՒՆ/

ԱՌՋՔԻՆ ՀԱՐԿԻ ՀԱՏԱԿԱԳԻԾ
/ՉԱՓԱԳՐՈՒԹՅՈՒՆ/

ՏԱՆԻՔԻ ՀԱՐԿԻ ՀԱՏԱԿԱԳԻԾ
/ՉԱՓԱԳՐՈՒԹՅՈՒՆ/


ՃԱԿԱՏ 1-2
/ՉԱՓԱԳՐՈՒԹՅՈՒՆ/

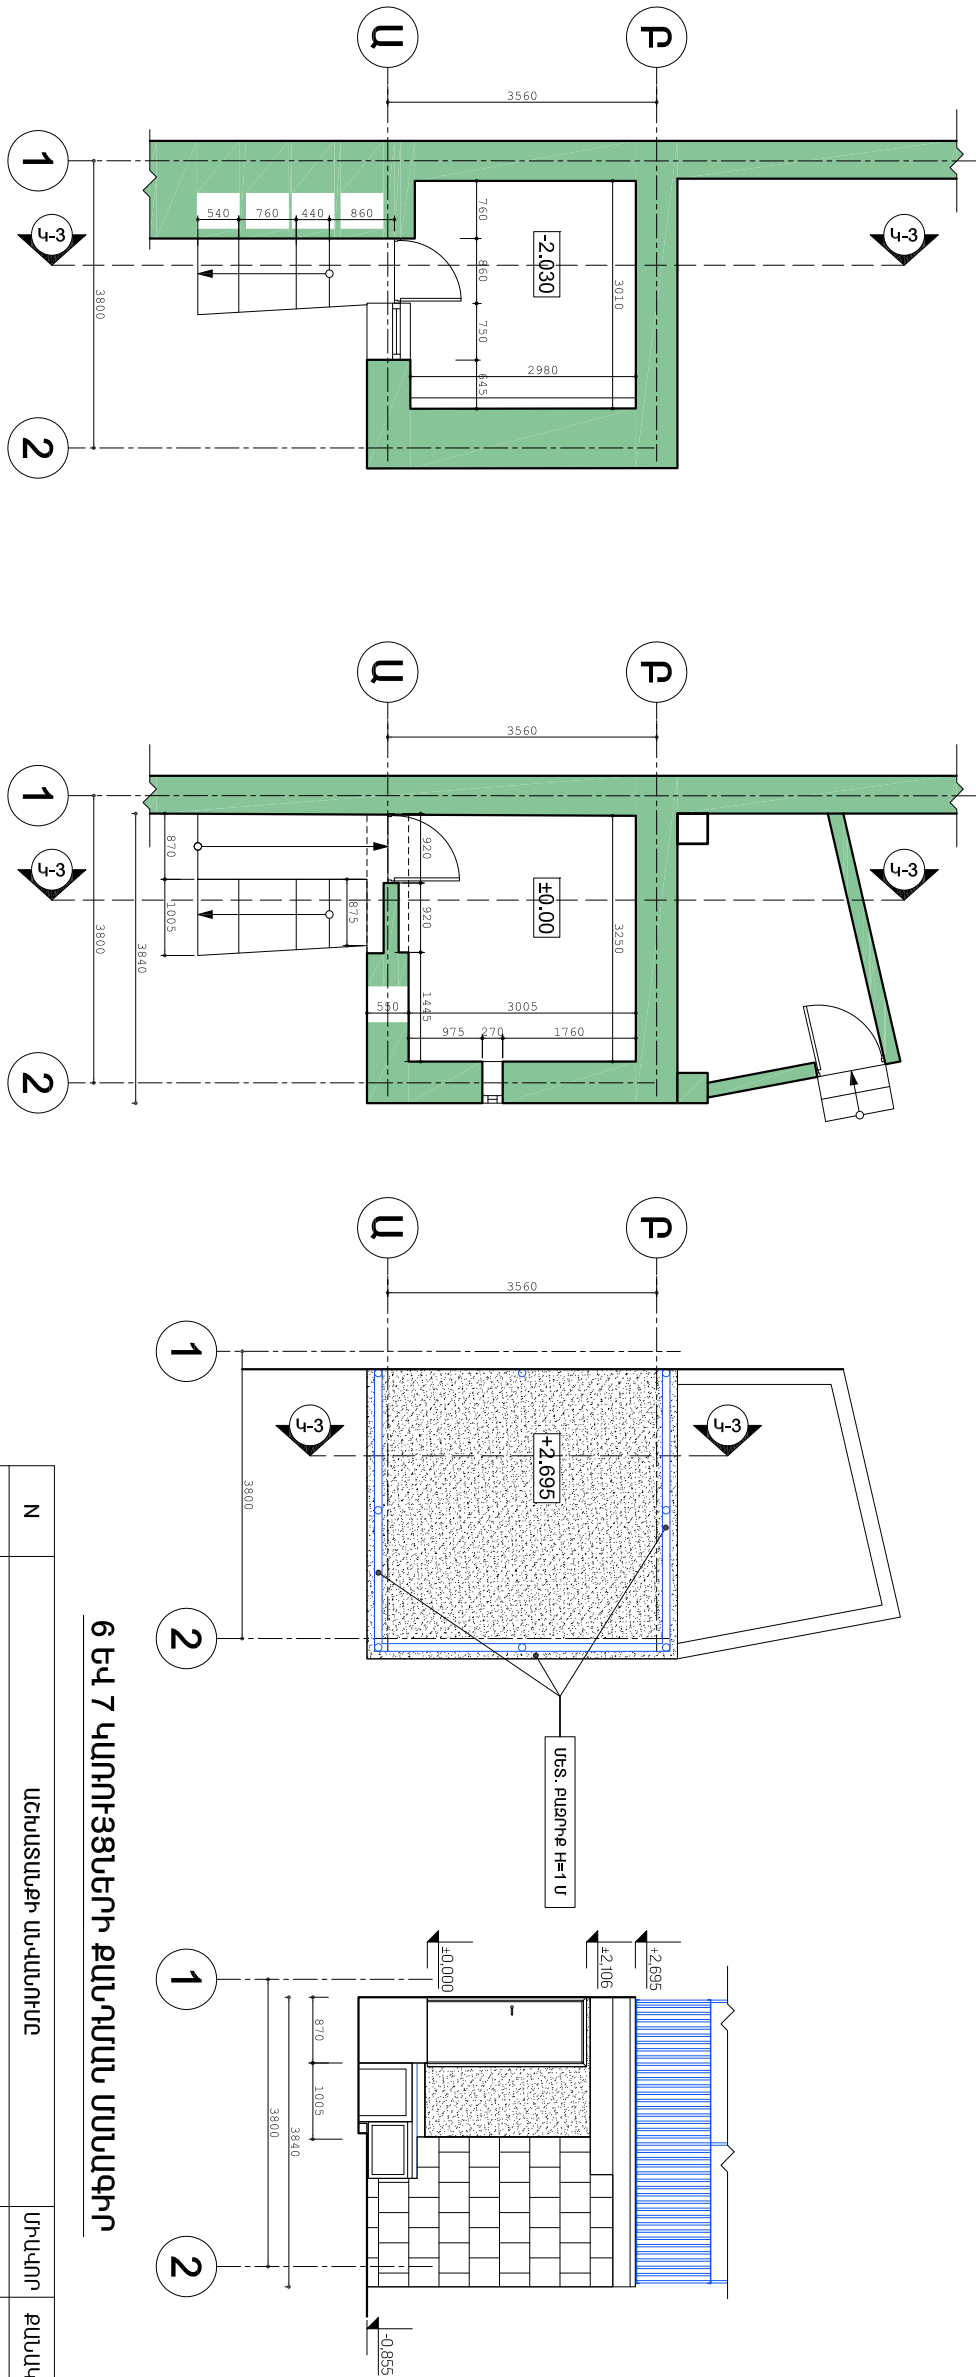


6 ԵՎ 7 ԿԱՌՈՒՅՑՆԵՐԻ ՔԱՆԴԱՍՆ ՄՏՆԱԳԻՐ

N	ՄՇԻՏԱՆՔԻ ՄԱՎԱՆՈՒՄԸ	ՄԻՎԱՊՈՐ	ՔԱՆԱԿ
1	ՄԵՏԱՂԱԿԱՆ ՔԱՅՈՐՔԻ ՄՂԱՄՈՏԱՏԱԺՈՒՄ H=1.0 Մ	ՔՄ	11.0
2	ԲԵՏՈՆԵ ՄԱՆԵՐԻ ՔԱՆԴՈՒՆ ԵՆԹԱՇԵՐՈՒՄ ՀԵՏ ՄԻՎԱՍԻՆ H=10 ՄՄ	ԽՄ	1.57
3	Ե/Ք ԾԱԾԿԵՐԻ ԵՎ ՀԵԾԱՆԵՐԻ ՔԱՆԴՈՒՄ	ԽՄ	9.6
4	ՔԱՐԵ ՊԱՏԵՐԻ ՔԱՆԴՈՒՄ	ԽՄ	25.8
5	ՓԱՅՏԵ ՊՈՆԵՐԻ ՄՂԱՄՈՏԱՏԱԺՈՒՄ	ՔՄ	3.8
6	ԲԵՏՈՆԵ ԱՄՏԻՃԱՆԵՐԻ ՔԱՆԴՈՒՄ	ԽՄ	0.4

ԿՏՐԱԿԱԾՔ 1-1
/ՉԱՓԱԳՐՈՒԹՅՈՒՆ/

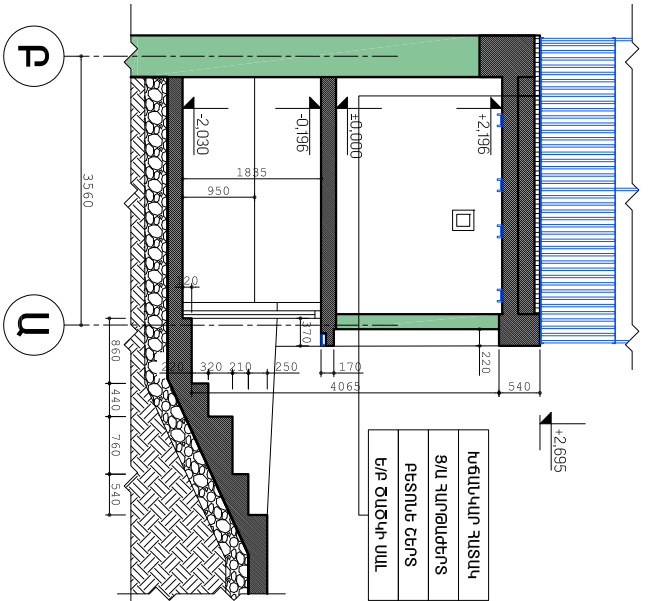

ՃԱԿԱՏ Ա-Բ
/ՉԱՓԱԳՐՈՒԹՅՈՒՆ/

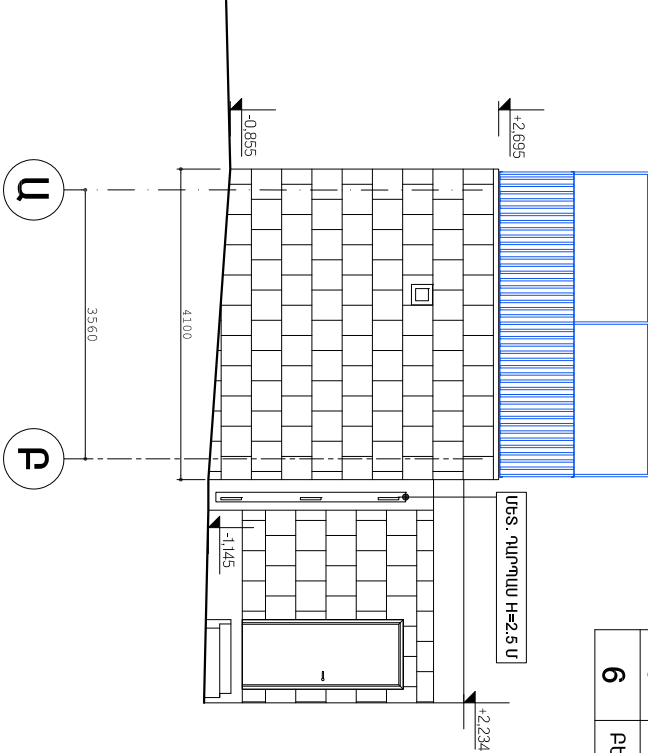


* ՆԱԽԱԳԾՄԱՆ ԱՌՋԱՐԿՈՎ 6 ԵՎ 7 ՕԺԱՆԴԱԿ ԿԱՌՈՒՅՑՆԵՐԸ ԵՆԹԱԿ Է ՄԱՏԲՈՂԱԾՈՒԹՅԱՔ ՍՂԱՄՈՏԱՏԱԺՈՒՄ: ԿԱՌՈՒՅՑՆԵՐԸ ՈՒՆ ԵՆ ՔԱՐԵ ԿՈՂՈՐ ՊԱՏԵՐ ԵՎ Ե/Ք ԾԱԾԿԻ ՄԱՆԵՐ, ԵՏԱՄԱՍՏՈՒՄ ՈՂՈՐԻՆ ՊԱՏ Է ԾԱՌԱՅՈՒՄ ՀԵՆԱԿՈՒՄ: ՔԱՆԴԵԼՈՒՑ ՀՈՏՈՆ ԱՆԻՏԱՏԵՍՎՈՒՄ Է ՏԱՐԱԾՔԸ ՀԱՐՈՒԹՅՈՒՆ, ՊԱՐԱՄՈՒՄՈՒՄ ԵՎ ՔԱՐԵՎԱՌՔԵԼ:

ՊԱՏՎՈՐԱՏՈՐ

ՀՀ ԱՆ
«ՀԻՎԱՆԴՈՒԹՅՈՒՆՆԵՐԻ
ՎԵՐԱՀԱՅԱՏՈՒՄ ԵՎ
ԿԱՆԱՐԴԵԼԱՄԱՆ ԱԶԳԱՅԻՆ
ԿԵՆՏՐՈՆ» ՊՈԱԿ

ՆԱԽԱԳԾՈՐ

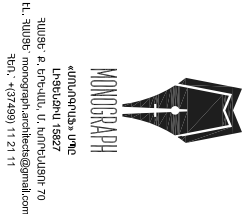

ՆԱԽԱԳԾԻ ԾԱԾԱԿԱԳԻՐ

Մ-14/04

ՕՐՅԵԿՏԻ ՄԱՎԱՆՈՒՄԸ

ՀՀ ԱՆ «ՀՎԱԿԱ» ՊՈՐՏԻԻ ՀԵՐԱՅԻ 12
ՀԱՅՏԵՆԻ ԼԱՐՈՒՄՈՒՄ Լ. ՎԱՐԴԱՆՅԱՆ
ՇԵՆՔԵՐԻ ՎԵՐԱԿԱՌՈՒՑԱՄԱՆ
ՆԱԽԱԳԻԾ

ԾԱՌԱՌՈՒԹՅՈՒՆՆԵՐ

Գ/Գ	ՄԱՍՈՒԽԻ	ՆԱԽԱԳՐՈՒԹՅՈՒՆ

ԳԾԱԳՐԻ ՄԱՎԱՆՈՒՄԸ


ՊՐԱՎԳ-2 ՔԱՆԴԱՊՈՂ ՕԺԱՆԴԱԿ
ՇԵՆՔԵՐԻ 6 ԵՎ 7 / ՉԱՓԱԳՐՈՒԹՅՈՒՆ

ՀԱՄԱՐ	ԱՄՍԱՌՈՒԿ
	16.04.2015
	ՓՈԹՈՒՎԱԾ
ԱԳԵ	Ղ. ՅՈՒՆԱՄԵՅԱՆ
ՆԳԻ	
ՆԱԽԱԳԾԵԼ	Ղ. ՅՈՒՆԱՄԵՅԱՆ
ՍՏՐԱԳԵՑ	


ԹԵՐԹ	ԹԵՐԹԵՐ	ԱՐԽՄ
13	38	1

ՄԱՍՇՏԱՔ 1:100

ՔԱՆԴԱՈՂ ՊԱՏԵՐԻ, ԴՈՆԵՐԻ ԵՎ ՊԱՏՈՒՀԱՆՆԵՐԻ
ՀԱՏԱԿԱԳԻԾ՝ -3.92, -3.69 ԵՎ -2.975 ՆԻՇԵՐՈՒՄ / ՉԱՓԱԳՐՈՒԹՅՈՒՆ

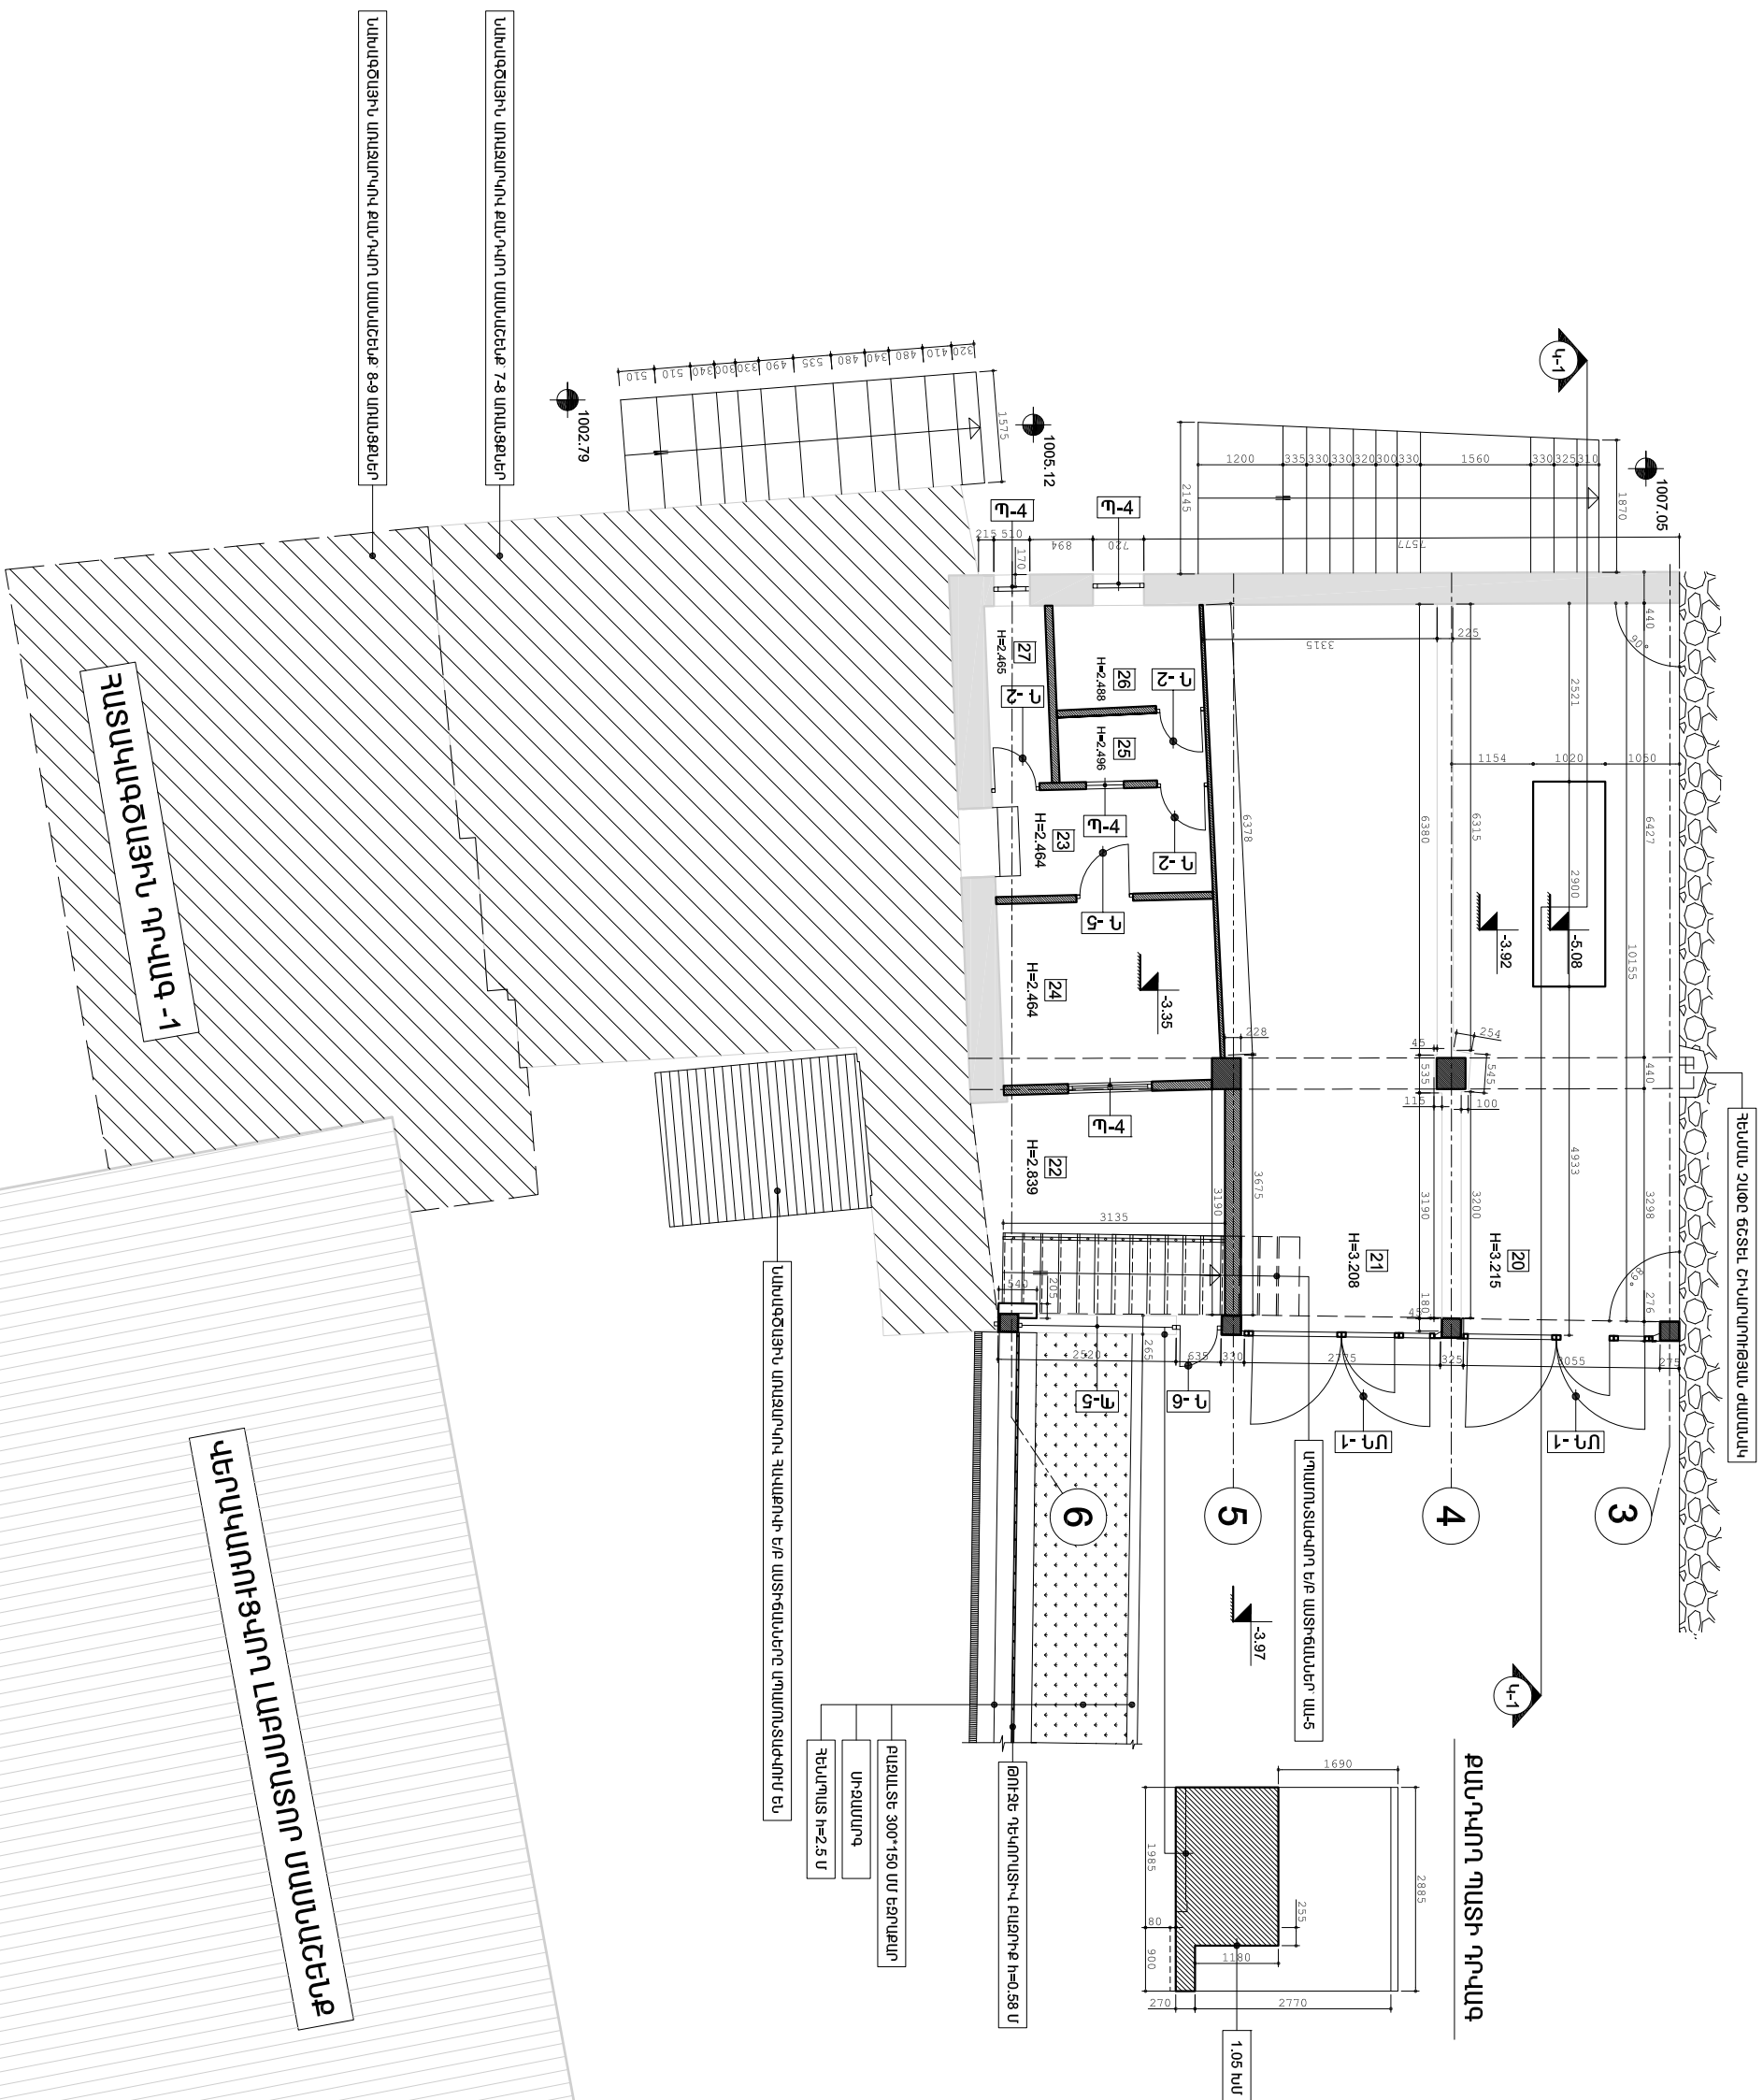[illegible]

ՔԱՆԴԱՈՂ ՊԱՏԵՐԻ, ԴՈՆԵՐԻ ԵՎ ՊԱՏՈՒՀԱՆԱՆԵՐԻ
ՀԱՏԱԿԱԳԻԾ՝ 0.00 ԵՎ -0.46 ՆԻՇԵՐՈՒՄ / ՉԱՓԱԳՐՈՒԹՅՈՒՆ

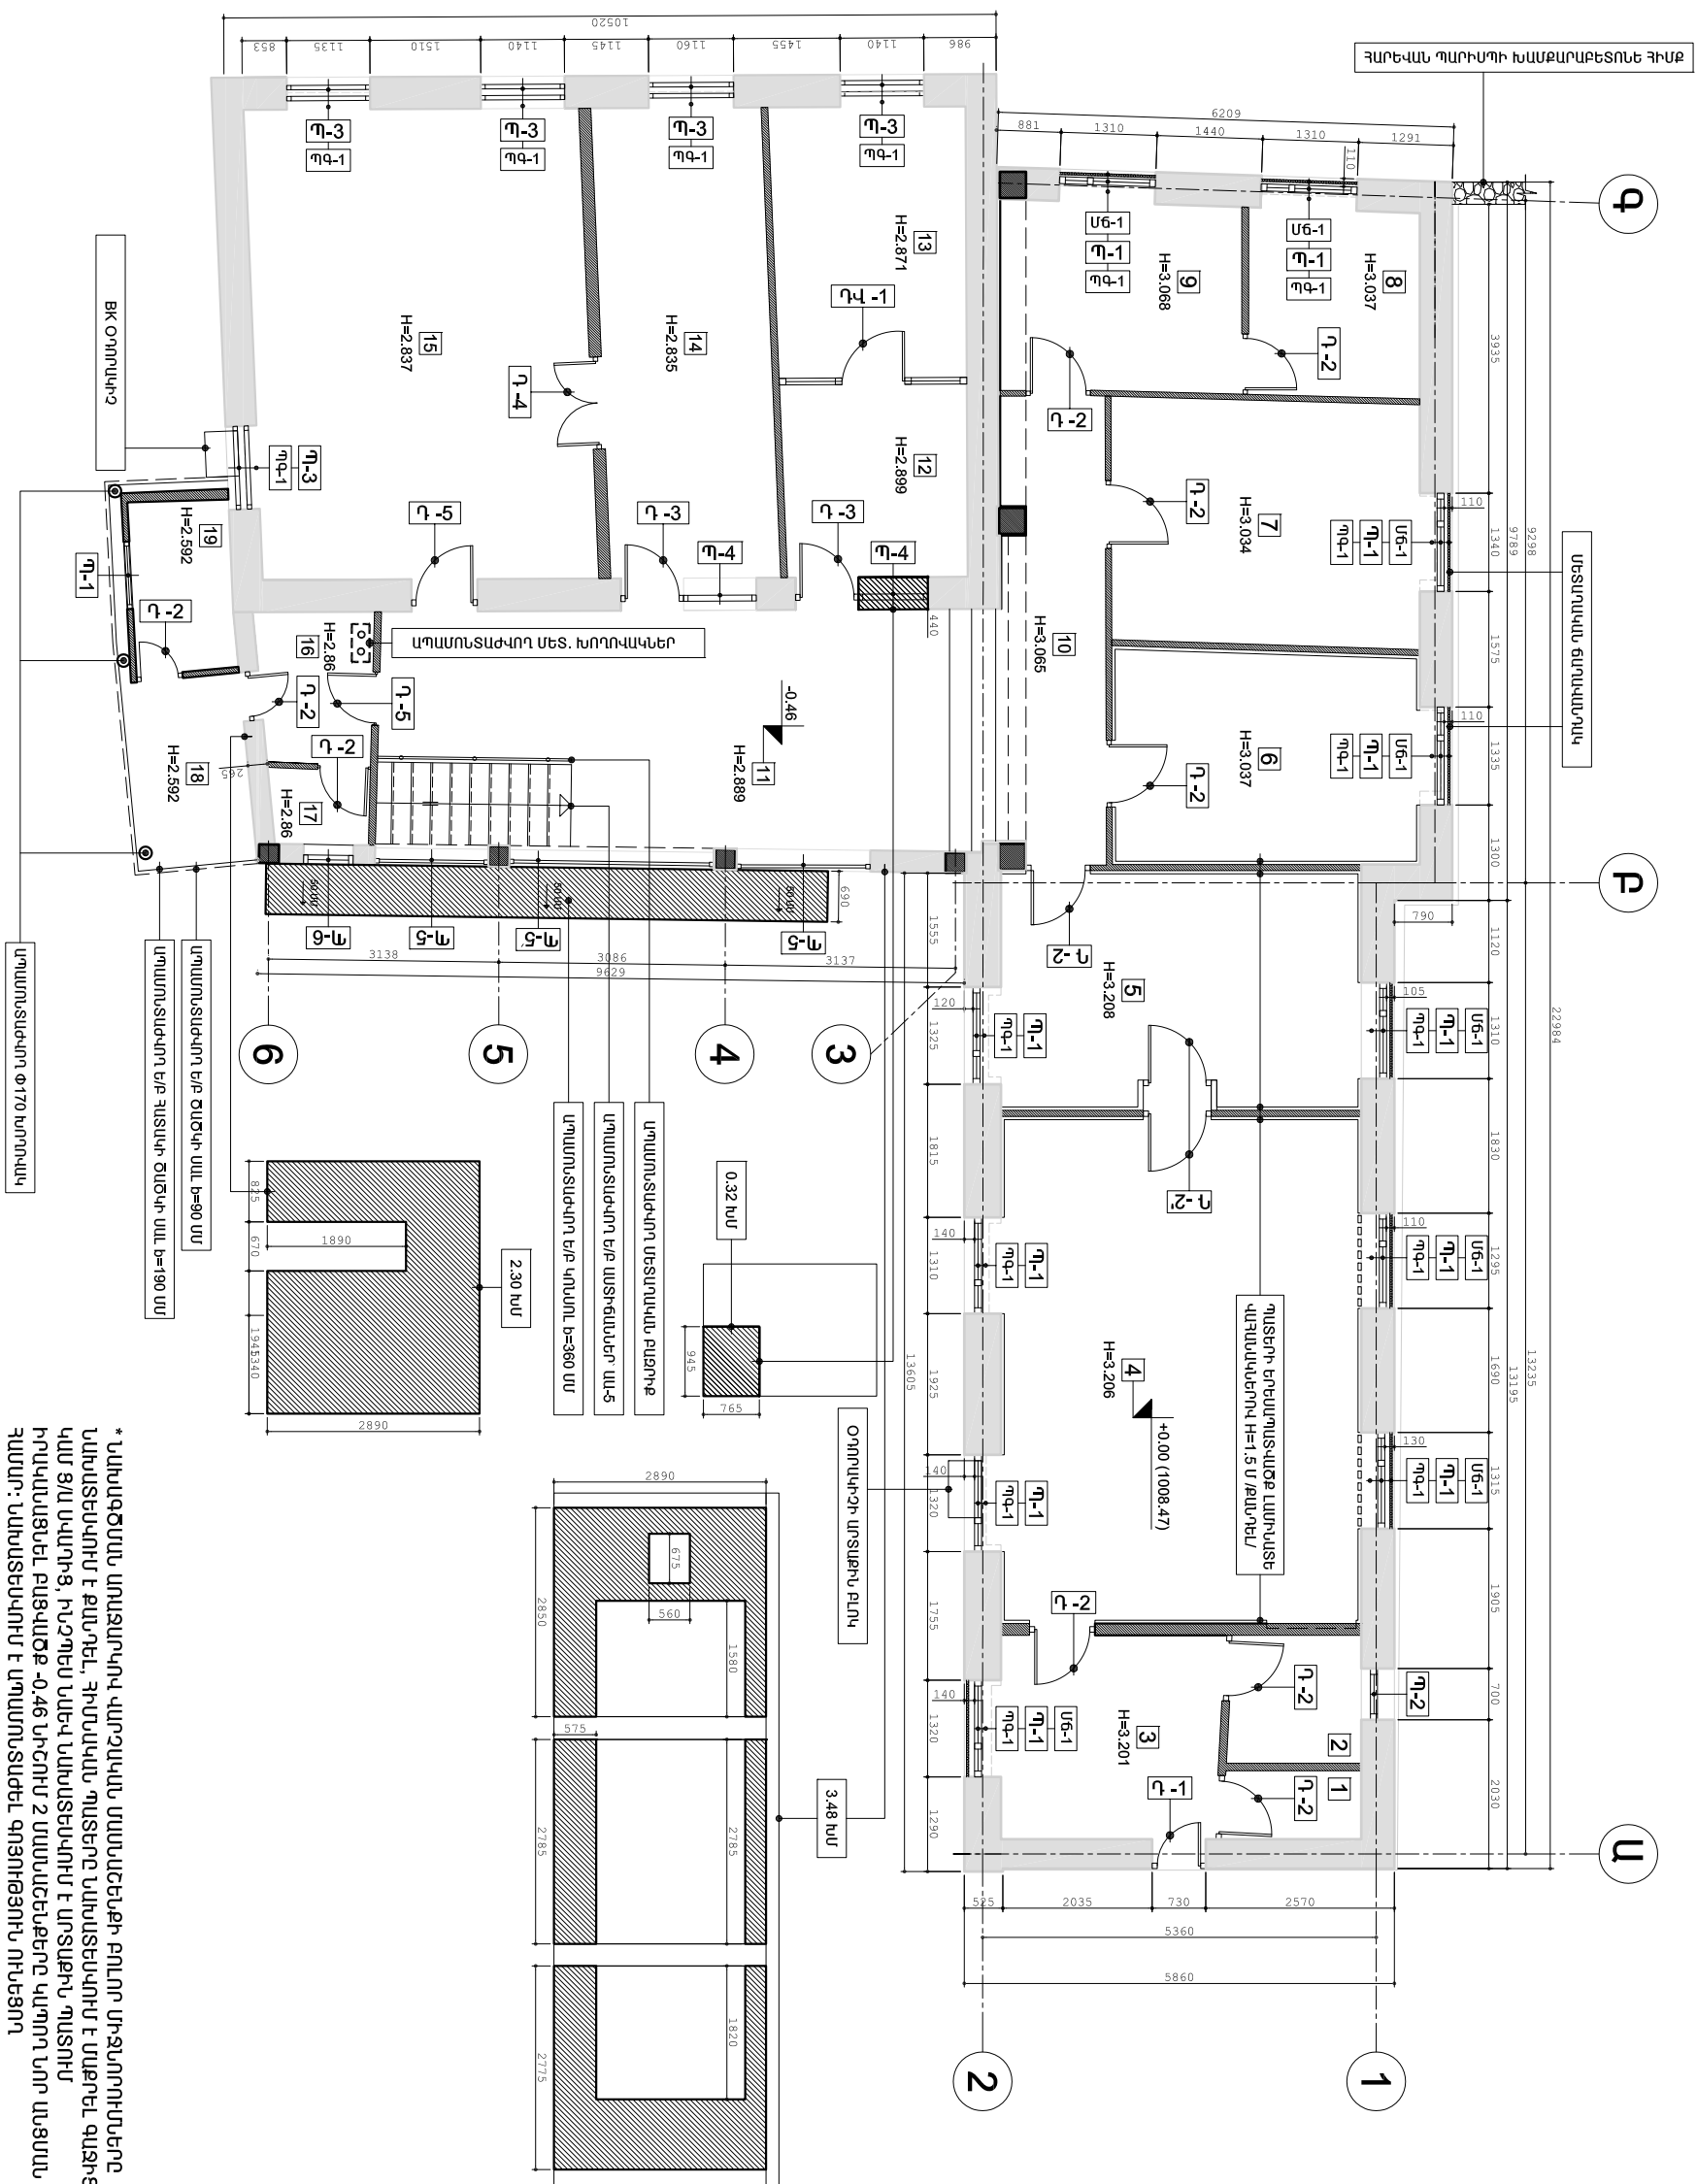

* Բնակավայրի տարածքի մասին տեղեկությունները հիմնված են 2010 թվականի տվյալների վրա:

[illegible]

ՀՀ ԱՆ
«ՀԻՎԱՆԴՈՒԹՅՈՒՆՆԵՐԻ
ՎԵՐԴՅԱԿԱՄԱՆ ԵՎ
ԿԱՆԱՐԳԵԼԱՄԱՆ ԱԶԳԱՅԻՆ
ԿԵՆՏՐՈՆ» ՊՈԱԿ

ՆԱԽԱԳԾՈՐ



ՀԱՅԱՍՏԱՆԻ ՀԱՆՐԱՊԵՏՈՒԹՅԱՆ
ԿՐԹՈՒԹՅԱՆ, ԳԻՏՈՒԹՅԱՆ և
ՍՊՈՐՏԻ ՎԵՐԿՈՆԱԿԱՆ
ԿՐԹՈՒԹՅԱՆ ՄԻՆԻՍՏԵՐՈՒԹՅՈՒՆ

ՆԱԽԱԳԾԻ ԾԱՇՎԱԳԻՐ

Մ-14/04

ՕՔՅԵՎՏԻ ԱՎՎԱՆՈՒՄԸ

ՀՀ ԱՆ «ՀՎԱԿԱ» ՊՈԱԿԻ ՀԵՐԱՅԻ 12
ՀԱՍՑԵՐԻ ԼԱԹՈՐԱՏՈՐ Լ. ՎԱՐԶԱԿԱՆ
ԾԵՆՔԵՐԻ ՎԵՐԱՎԱՐՈՒՑԱՄԱՆ
ՆԱԽԱԳԻԾ

ԾԱՌԱՌՈՒԹՅՈՒՆՆԵՐ

Գ/Գ	ԱՄԱՍԻՐԻ	ՆՎԱՐԳՈՒԹՅՈՒՆ

ԳԾԱԳՐԻ ԱՎՎԱՆՈՒՄԸ

ՀԱՐՈՐԱՐՈՒՄԱՆ ՆՅՈՒԹԵՐԻ ԵՎ ՆԵՐՔԻՆ
ԱՄՏԻՃԱՆՆԵՐԻ ՔԱՆԴԱՄԱՆ
ՄԱՍՆԱԳՐԻՆ

ՀԱՄԱՐԸ	ԱՄԱՍԻՐԻ
	16.04.2015
Գ-16	ՓՈԹՈՒՎԱԾ
ՆԳՔ	Ղ. ՅՈՒՆԱՅԱՆ
ՆԱԽԱԳԾԵՑ	Ղ. ՅՈՒՆԱՅԱՆ
ՍՏՈՂՔԵՑ	

ԹԵՐԹ	ԹԵՐԹԵՐ	ԱՎՈՄ
16	38	1

ՄԱՐՏԱՐ 1: ՄՄ

ՀԱՐՈՐԱՐՄԱՆ ՆՅՈՒԹԵՐԻ ՔԱՆԴԱՄԱՆ ՄԱՍՆԱԳՐԻՆ

ԵՐԿՐՈՐԻ ՀԱՐԿԻ ՔԱՆԴԱՄԱՆ ԱՇԽԱՏԱՆՔԱՆԵՐ +0.00 ԵՎ -0.46 ՆԻՇԵՐՈՒՄ						
ՀԱՄԱՐԱՌԿՈՒՆԻՄԸ	ՓԱՅՏԵ ՄԱՆԻՐԱԶՄՈՒՆԵՐԻ ՔԱՆԴԱՄԱՆ	ԽԵՑԵՄԱՆԷ ՀԱՏԱԿՆԵՐԻ ՔԱՆԴԱՄԱՆ	ԼԻՆԱԼԵՍԻՄԵ ՀԱՏՈՒԿՆԵՐԻ ՔԱՆԴԱՄԱՆ	ՊԱՏԵՐԻՑ ՋԻՄԻԳՈՒՄՆԵՐԻ ՔԱՆԴԱՄԱՆ	ՊԱՏԵՐԻՑ ԼԱՄԻՆԱՏԵ ԿՐՅՈՒՆԿՆԵՐԻ ՔԱՆԴԱՄԱՆ	ՓԱՅՏԻՑ ՇՐԿԵՆԿՆԵՐԻ ՔԱՆԴԱՄԱՆ H=50 ՄՄ
N	ՔՄ	ՔՄ	ՔՄ	ՔՄ	ՔՄ	ԳՄ
1	-	1.75	-	5.25	-	-
2	3.5	-	3.1	3.95	-	-
3	8.7	-	-	-	-	9.2
4	34.8	-	-	-	30.2	-
5	16.5	-	-	-	20.0	-
6	12.6	-	-	-	20.2	-
7	14.3	-	-	-	-	14.6
8	6.2	-	-	-	-	6.2
9	8.8	-	-	-	-	8.0
10	9.2	-	-	-	-	9.8
11	26.6	-	-	-	-	10.8
12	6.8	-	-	-	-	6.7
13	9.9	-	-	-	-	9.2
14	15.3	-	-	-	-	16.6
15	29.8	-	-	-	-	21.2
16	-	3.2	-	-	-	-
17	-	1.37	-	-	2.0	-
18	-	4.5	-	-	-	-
19	-	4.5	-	-	-	-
ԸՆԴԱՄԵՆԸ	203.0	15.32	3.1	9.2	72.4	112.3

ՀԱՄԱՐԱՌԿՈՒՆԻՄԸ	ՓԱՅՏԵ ՄԱՆԻՐԱԶՄՈՒՆԵՐԻ ՔԱՆԴԱՄԱՆ	ՊԱՏԵՐԻՑ ՋԻՄԻԳՈՒՄՆԵՐԻ ՔԱՆԴԱՄԱՆ	ՓԱՅՏԻՑ ՇՐԿԵՆԿՆԵՐԻ ՔԱՆԴԱՄԱՆ H=50 ՄՄ	ՄԱՍԻԳՈՒՆԱԶՄՈՒՆԵՐԻ ՔԱՆԴԱՄԱՆ H=20 ՄՄ	ԿՐԿՐՈՒՄՆԵՐԻ ՔԱՆԴԱՄԱՆ	ԽԵՑԵՄԱՆԷ ՀԱՏԱԿՆԵՐԻ ՔԱՆԴԱՄԱՆ	ԼԻՆԱԼԵՍԻՄԵ ՀԱՏՈՒԿՆԵՐԻ ՔԱՆԴԱՄԱՆ	ՊԱՏԵՐԻՑ ԼԱՄԻՆԱՏԵ ԿՐՅՈՒՆԿՆԵՐԻ ՔԱՆԴԱՄԱՆ	ՊԱՏԵՐԻՑԵՎ ՇԵՊԵՐԻՑ ՆՎԱՐՆԵՐԻ ՔԱՆԴԱՄԱՆ	+0.00 ԵՎ -0.46 ՆԻՇԵՐՈՒՄ ՓԱՅՏԵ ՀԱՏԱԿՆԵՐԻ ՔԱՆԴԱՄԱՆ ՀԵՆԱՏՈՒՓԱՏՆԵՐԻ ՀԵՏ ՄԻՈՒԿՆ	ԲԵՏՈՆԵ ՀԱՏԱԿՆԵՐԻ ՔԱՆԴԱՄԱՆ Ս/Հ-ՆԵՐՈՒՄ H=10 ՄՄ
N	ՔՄ	ՔՄ	ԳՄ	ՔՄ	ՔՄ	ՔՄ	ՔՄ	ՔՄ	ՔՄ	ՔՄ	ԽՄ
20	-	-	-	-	-	-	-	-	-	-	-
21	-	-	-	-	-	-	-	-	-	-	-
22	-	-	-	-	23.3	-	-	7.2	-	-	-
23	-	-	-	-	-	4.6	4.6	4.6	-	-	-
24	-	-	10.6	-	-	7.9	7.9	7.9	-	-	-
25	-	5.6	-	-	-	-	2.1	2.1	-	-	-
26	-	-	-	-	-	-	3.0	3.0	-	-	-
27	-	-	-	-	-	2.3	2.3	2.3	-	-	-
28	13.7	-	13.7	-	13.7	-	-	-	-	-	-
29	13.7	-	13.5	-	-	-	-	-	-	-	-
30	11.2	-	12.4	-	-	-	-	-	-	-	-
31	-	-	7.5	-	5.7	-	-	-	-	-	-
32	-	-	11.3	-	10.3	-	-	-	-	-	-
33	-	-	20.9	-	17.9	-	-	-	-	-	-
34	-	-	11.0	-	7.8	-	-	-	-	-	-
ԸՆԴԱՄԵՆԸ	38.6	5.6	100.9	23.3	67.9	19.9	27.1				

ՀԱՄԱՐԱՌԿՈՒՆԻՄԸ	ԽԵՑԵՄՈՒՄԷ ՀՈՒՆԻՐԻ ՔԱՆԴԱՄԱՆ	ԼԻՆԱԼԵՍԻՄԵ ՀԱՏՈՒԿՆԵՐԻ ՔԱՆԴԱՄԱՆ	ՓԱՅՏԻՑ ՇՐԿԵՆԿՆԵՐԻ ՔԱՆԴԱՄԱՆ H=50 ՄՄ
N	ՔՄ	ՔՄ	ԳՄ
36	3.65	-	-
37	2.6	-	-
38	-	3.7	6.8
39	-	6.8	7.0
40	-	6.2	9.2
41	-	7.8	11.5
42	-	14.0	17.4
43	-	12.1	13.4
44	-	9.5	11.8
ԸՆԴԱՄԵՆԸ	6.25	60.1	77.1

ՆԵՐՔԻՆ ԱՄՏԻՃԱՆՆԵՐԻ ՔԱՆԴԱՄԱՆ ՄԱՍՆԱԳՐԻ

N	ԱՇԽԱՏԱՆՔԻ ԱՎՎԱՆՈՒՄԸ	ՄԻՎԱՐՈՐ	ՔԱՆԱԿ
1	ՄԵՏԱՐԱՎԱՆ ԲԱՋԻՔԻ ԱՊԱՄՈՆՏԱԾՈՒՄ H= 90 ՄՄ	ԳՄ	7.9
2	N 120 ՇՎԵԼԵՐՆԵՐԻ ԱՊԱՄՈՆՏԱԾՈՒՄ 6.6 ԳՄ	S	0.07
3	ՀԱՎԱՅՈՎԻ Ե/Ք ԱՄՏԻՃԱՆՆԵՐԻ ՔԱՆԴԱՄԱՆ	ԽՄ	0.5

ՓԱՅՏԵ ՄԱՆԻՐԱԶՄՈՒՆԵՐԻ ՔԱՆԴԱՄԱՆ	ՊԱՏԵՐԻՑ ՋԻՄԻԳՈՒՄՆԵՐԻ ՔԱՆԴԱՄԱՆ	ՓԱՅՏԻՑ ՇՐԿԵՆԿՆԵՐԻ ՔԱՆԴԱՄԱՆ H=50 ՄՄ	ՄԱՍԻԳՈՒՆԱԶՄՈՒՆԵՐԻ ՔԱՆԴԱՄԱՆ H=20 ՄՄ	ԿՐԿՐՈՒՄՆԵՐԻ ՔԱՆԴԱՄԱՆ	ԽԵՑԵՄԱՆԷ ՀԱՏԱԿՆԵՐԻ ՔԱՆԴԱՄԱՆ H=50 ՄՄ	ՄԱՍՈՒՐՆԵ ՀԱՏԱԿՆԵՐԻ ՔԱՆԴԱՄԱՆ	ՄԱՍՈՒՐՆԵ ԳՈՋԵ ՆՎԱՐՆԻ ՔԱՆԴԱՄԱՆ	ԽԵՑԵՄԱՆԷ ՀԱՏԱԿՆԵՐԻ ՔԱՆԴԱՄԱՆ	ԼԻՆԱԼԵՍԻՄԵ ՀԱՏՈՒԿՆԵՐԻ ՔԱՆԴԱՄԱՆ	ՊԱՏԵՐԻՑ ԼԱՄԻՆԱՏԵ ԿՐՅՈՒՆԿՆԵՐԻ ՔԱՆԴԱՄԱՆ	ՊԱՏԵՐԻՑԵՎ ՇԵՊԵՐԻՑ ՆՎԱՐՆԵՐԻ ՔԱՆԴԱՄԱՆ	+0.00 ԵՎ -0.46 ՆԻՇԵՐՈՒՄ ՓԱՅՏԵ ՀԱՏԱԿՆԵՐԻ ՔԱՆԴԱՄԱՆ ՀԵՆԱՏՈՒՓԱՏՆԵՐԻ ՀԵՏ ՄԻՈՒԿՆ	ԲԵՏՈՆԵ ՀԱՏԱԿՆԵՐԻ ՔԱՆԴԱՄԱՆ Ս/Հ-ՆԵՐՈՒՄ H=10 ՄՄ
ՔՄ	ՔՄ	ԳՄ	ՔՄ	ՔՄ	ՔՄ	ՔՄ	ՔՄ	ՔՄ	ՔՄ	ՔՄ	ՔՄ	ՔՄ	ԽՄ
241.6	14.8	290.3	23.3	67.9	19.9	27.1	21.6	63.2	27.1	505.0	203.0	1.53	

ՔԱՆԴԱՆ ԱՇԽԱՏԱՆՔՆԵՐԻ ԱՄՓՈՓ ՄԱՍՆԱԳՐԵՐ

6-9 ԱՌԱՅՔՆԵՐՈՒՄ ՔԱՆԴԱՌՈՂ Մ/Հ-Ի ՔԱՆԴԱՆ ՄԱՍՆԱԳՐԵՐ

N	ԱՇԽԱՏԱՆՔԻ ԱՆՎԱՆՈՒՄԸ	ՄԻԱՎՈՐ	ՔԱՆԱԿ
1	Թիթերի ԱՊԱՄՈՆՏԱՍԺՈՒՄ ԿԱԿԱՐԱՄԱՅԻ ԴԵՏ ՄԻԱՄԻՆ	ՔՄ	115.0
2	ՓԱՅՏԵ ԿՈՆՏՏՐՈՒԿՑԻԱՆԵՐԻ ՔԱՆԴՈՒՄ	ԽՄ	1.2
3	Փ100 ՄՄ ԶՈԹԱՓ ԽՈՐՈԿԱԿՆԵՐԻ ԱՊԱՄՈՆՏԱՍԺՈՒՄ	ԳՄ	7.5
4	Ե/Ք ԾԱԾԿԵՐԻ ԵՎ ԴԵԾԱՆԵՐԻ ՔԱՆԴՈՒՄ	ԽՄ	44.9
5	-5.72 ՆԻՇՈՒՄ Ե/Ք ՊԱՏՇԱԿԱՄՔԻ ՔԱՆԴՈՒՄ	ԽՄ	0.5
6	7-8 ԱՌԱՅՔՆԵՐՈՒՄ Ե/Ք ՊԱՏՇԱԿԱՄՔԻ ՔԱՆԴՈՒՄ	ԽՄ	0.67
7	7-8 ԱՌԱՅՔՆԵՐՈՒՄ ՄԵՏ. ԲԱԶՈՒՔԻ ԱՊԱՄՈՆՏԱՍԺՈՒՄ H=90 ՄՄ	ԳՄ	4.7
8	-5.72 ՆԻՇՈՒՄ ՄԵՏ. ԲԱԶՈՒՔԻ ԱՊԱՄՈՆՏԱՍԺՈՒՄ H= 76 ՄՄ	ԳՄ	5.8
9	ՔԱՐԵ ՊԱՏԵՐԻ ՔԱՆԴՈՒՄ	ԽՄ	74.8
10	ԲԵՏՈՆԵ ԴԻՄԵՐԻ ՔԱՆԴՈՒՄ	ԽՄ	29.0
11	ԲԵՏՈՆԵ ՇԵՐՏԻ ՔԱՆԴՈՒՄ -5.64 ԵՎ -7.34 ՆԻՇԵՐՈՒՄ	ԽՄ	15.6

ՄԻՋԱՊԱՏԵՐԻ ԵՎ ՎԵՐԱԿԱՌՈՒՅՎՈՂ Մ/Հ-Ի ԱՐՏԱՔԻՆ
ՊԱՏԵՐԻ ՔԱՆԴԱՆԱՆ ԱՄՓՈՓ ՄԱՍՆԱԳՐԻ

N	ԱՇԽԱՏԱՆՔԻ ԱՆՎԱՆՈՒՄԸ	ՄԻԱՎՈՐ	ՔԱՆԱԿ
1	100 ՄՄ ՄԻՋԱՊԱՏԵՐԻ ՔԱՆԴՈՒՄ ԹԵԹԵՎ ԲԵՏՈՆԵ ԲԼՈԿՆԵՐԻՑ	ՔՄ	235.2
2	ՄԻՋԱՊԱՏԵՐԻ ՔԱՆԴՈՒՄ	ԽՄ	10.83
3	ԱՐՏԱՔԻՆ ՊԱՏԵՐԻ ՔԱՆԴՈՒՄ ԶԴՇԱՎԱԾ ՔԱՆԴԱՌՈՂ ՄԱՍՆԱՇԵՆՔԵՐԸ	ԽՄ	7.15

ԱՅՆ ՔԱՆԴԱՆԱՆ ԱՇԽԱՏԱՆՔՆԵՐ

N	ԱՇԽԱՏԱՆՔԻ ԱՆՎԱՆՈՒՄԸ	ՄԻԱՎՈՐ	ՔԱՆԱԿ
1	ԶՈՒԲԱՐԱՆԱԿՈՒՔԵՐԻ ԱՊԱՄՈՆՏԱՍԺՈՒՄ	ՀԱՏ	4
2	ԼՎԱՑԱՐԱՆԵՐԻ ԱՊԱՄՈՆՏԱՍԺՈՒՄ	ՀԱՏ	4
3	ԼՈԳՈՑԻ ԱՊԱՄՈՆՏԱՍԺՈՒՄ	ՀԱՏ	1
4	ԶՈՒԲՈՒՆԵ ՄԱՐԿԱՌՑՆԵՐԻ ԱՊԱՄՈՆՏԱՍԺՈՒՄ	ՀԱՏ	17
5	ԲԿ-1500 ՕՐՈՐԱԿԻՉՆԵՐԻ ԱՊԱՄՈՆՏԱՍԺՈՒՄ ԵՎ ՀԱՆՁ. ՇԱԴԱԳՈՐԾՈՐՈՒՄ	ՀԱՏ	6
6	ՆՈՐ ՕՐՈՐԱԿԻՉԻ ԱՊԱՄՈՆՏԱՍԺՈՒՄ ԵՎ ՀԱՆՁՆՈՒՄ ՇԱԴԱԳՈՐԾՈՐՈՒՄ	ՀԱՏ	1
7	Փ100 ՄԵՏԱՐԱԿԱՆ ԽՈՐՈԿԱԿՆԵՐԻ ԱՊԱՄՈՆՏԱՍԺՈՒՄ	ԳՄ	15
8	3-6 ԱՌԱՅՔՆԵՐՈՒՄ -0.46 ՆԻՇՈՒՄ Ե/Ք ԿՈՆՏՐԻ ՔԱՆԴՈՒՄ	ԽՄ	1.9
9	23 ՄԵՆՔ ԻՋՆՈՂ ԲԵՏՈՆԵ ԱՍՏԻՃԱՆԻ ՔԱՆԴՈՒՄ	ԽՄ	0.1
10	Փ50-Փ100 ՄՄ ԽՈՐՈԿԱԿՆԵՐԻ ԱՊԱՄՈՆՏԱՍԺՈՒՄ	ԳՄ	31.0
11	Փ 25 ԽՈՐՈԿԱԿՆԵՐԻ ԱՊԱՄՈՆՏԱՍԺՈՒՄ	ԳՄ	52.0

ԾԱԾԿԵՐԻ ԵՎ ՏԱՆԻՔԻ ՔԱՆԴԱՆԱՆ ԱՄՓՈՓ ՄԱՍՆԱԳՐԵՐ

N	ԱՇԽԱՏԱՆՔԻ ԱՆՎԱՆՈՒՄԸ	ՄԻԱՎՈՐ	ՔԱՆԱԿ
1	Ե/Ք ԾԱԾԿԻ ԱՆԵՐԻ ՔԱՆԴՈՒՄ	ԽՄ	20.0
2	H=108 ՄՄ ՄԵՏԱՐԱԿԱՆ ԴԵՍԱ-ԴԵԾԱՆԵՐԻ ԱՊԱՄՈՆՏԱՍԺՈՒՄ - 145.8 ԳՄ	S	3.63
3	ԹԻԹԵՂՅԱ ԾԱԾԿՈՒՅԹԻ ԱՊԱՄՈՆՏԱՍԺՈՒՄ ԿԱԿԱՐԱՄԱՅԻ ԴԵՏ ՄԻԱՄԻՆ	ՔՄ	299.8
4	ՓԱՅՏԵ ԿՈՆՏՏՐՈՒԿՑԻԱՆԵՐԻ ԱՊԱՄՈՆՏԱՍԺՈՒՄ ԵՎ ՊԱԴԵՏԱՏԱԳՈՐՈՒՄ	ԽՄ	2.6

ՔԱՆԴԱՆ ԱՇԽԱՏԱՆՔՆԵՐԻ ԱՄՓՈՓ ՄԱՍՆԱԳՐԵՐ

-5.72-ԻՑ - 3.69 ՆԻՇԵՐԻ ԱՐՏԱՔԻՆ
ԱՍՏԻՃԱՆԵՐԻ ՔԱՆԴԱՆԱՆ ՄԱՍՆԱԳՐԻ

N	ԱՇԽԱՏԱՆՔԻ ԱՆՎԱՆՈՒՄԸ	ՄԻԱՎՈՐ	ՔԱՆԱԿ
1	ՄԵՏԱՐԱԿԱՆ ԲԱԶՈՒՔԻ ԱՊԱՄՈՆՏԱՍԺՈՒՄ H= 90 ՄՄ	ԳՄ	6.6
2	N 120 ՇՎԵԼԼԵՐՆԵՐԻ ԱՊԱՄՈՆՏԱՍԺՈՒՄ 6.6 ԳՄ	S	0.07
3	ՀԱԿԱՔՈՎԻ Ե/Ք ԱՍՏԻՃԱՆԵՐԻ ՔԱՆԴՈՒՄ	ԽՄ	1.2
4	ԱՏՈՐԻՆ ՊՈՐՓԱԿՈՂ ՊԱՏԵՐԻ ՔԱՆԴՈՒՄ	ԽՄ	1.0

-6- ԱՌԱՅՔԻՑ ԴՈՐՈՄ ԿՑԱԿԱՌՈՒՅՑԻ ՔԱՆԴԱՆԱՆ
ԱՇԽԱՏԱՆՔՆԵՐԻ ԱՄՓՈՓ ՄԱՍՆԱԳՐԻ

N	ԱՇԽԱՏԱՆՔԻ ԱՆՎԱՆՈՒՄԸ	ՄԻԱՎՈՐ	ՔԱՆԱԿ
1	ԹԻԹԵՂՅԱ ԾԱԾԿԻ ՔԱՆԴՈՒՄ ՓԱՅՏԱՆՅՈՒԹՈՎ	ՔՄ	10.2
2	+2.15, -0.46, -3.69 ՆԻՇԵՐՈՒՄ Ե/Ք ԱՆԵՐԻ ՔԱՆԴՈՒՄ	ԽՄ	4.2
3	Փ 170 ՄԵՏ. ՄՅՈՒՆԵՐԻ ԱՊԱՄՈՆՏԱՍԺՈՒՄ (-5.86-ից +2.6)	S	0.4
4	ՔԱՐԵ ՊԱՏԵՐԻ ՔԱՆԴՈՒՄ -5.86-ից -0.46 ՆԻՇԵՐԸ	ԽՄ	2.98
5	-3.69 ՆԻՇՈՒՄ ԲԵՏՈՆԵ ԱՍՏԻՃԱՆԵՐԻ ՔԱՆԴՈՒՄ	ԽՄ	0.35
6	-5.86 ՆԻՇՈՒՄ ԲԵՏՈՆԵ ԴԻՄԵՐԻ ՔԱՆԴՈՒՄ	ԽՄ	2.7
7	-0.46 ՆԻՇՈՒՄ ՊԱՏՇԱԿԱՄՔԻ ԲԱԶՈՒՔԻ ԱՊԱՄՈՆՏԱՍԺՈՒՄ	ԳՄ	8.0

7-8 ԱՌԱՅՔՆԵՐՈՒՄ -0.46 ՆԻՇՈՒՄ
ԹԻԹԵՂԱՊԱՏ ԾԱԾԿԻ ՔԱՆԴԱՆԱՆ ՄԱՍՆԱԳՐԻ

N	ԱՇԽԱՏԱՆՔԻ ԱՆՎԱՆՈՒՄԸ	ՄԻԱՎՈՐ	ՔԱՆԱԿ
1	ԹԻԹԵՐԻ ՔԱՆԴՈՒՄ ԿԱԿԱՐԱՄԱՅԻ ԴԵՏ ՄԻԱՄԻՆ	ՔՄ	16.6
2	Փ50 ՄԵՏ. ԿՈՆՏՏՐՈՒԿՑԻԱՆԵՐԻ ԱՊԱՄՈՆՏԱՍԺՈՒՄ	S	0.075

ԱՊԱՄՈՆՏԱՍԳՈՂ ԴՈՆԵՐԻ, ՊԱՏՈՒՀԱՆԵՐԻ,
ՎԻՏՐԱԺՆԵՐԻ, ՊԱՏՈՒՀԱՆԱԳՐՈՒՐԻ, ԴԱՐՊԱՆԵՐԻ ԵՎ
ՄԵՏԱՐԱԿԱՆ ՃԱՐԱՇԱՐԵՐԻ ԱՄՓՈՓ ՄԱՍՆԱԳՐԵՐ

ՄԵՏՈՒՆՈՒՄԸ ԶՈՐԱՇՈՒՆԵՐԻ ԱՊԱՄՈՆՏԱՍԺՈՒՄ ԵՎ ՀԱՆՁՆՈՒՄ ՇԱԴԱԳՈՐԾՈՒՄԻՆ	ՓՈՒՅՏԵ ԱՊԱՄՈՆՏԱՍԺՈՒՄ ՄԵՏՈՒՆՈՒՄԸ ԵՎ ՊԱՏՇԱԿԱՄՔԻ ԱՊԱՄՈՆՏԱՍԺՈՒՄ ԵՎ ՀԱՆՁՆՈՒՄ ՇԱԴԱԳՈՐԾՈՒՄԻՆ	ՄԵՏՈՒՆՈՒՄԸ ԱՊԱՄՈՆՏԱՍԺՈՒՄ ՄԵՏՈՒՆՈՒՄԸ ԵՎ ՀԱՆՁՆՈՒՄ ՇԱԴԱԳՈՐԾՈՒՄԻՆ	ՓՈՒՅՏԵ ԽՍԻԼ ԴՆԵՐԻ ԱՊԱՄՈՆՏԱՍԺՈՒՄ ԵՎ ՀԱՆՁՆՈՒՄ ՇԱԴԱԳՈՐԾՈՒՄԻՆ	ՓՈՒՅՏԵ ԱՊԱՄՈՆՏԱՍԺՈՒՄ ՄԵՏՈՒՆՈՒՄԸ ԵՎ ՀԱՆՁՆՈՒՄ ՇԱԴԱԳՈՐԾՈՒՄԻՆ	ՓՈՒՅՏԵ ԱՊԱՄՈՆՏԱՍԺՈՒՄ ԴՆԵՐԻ ԱՊԱՄՈՆՏԱՍԺՈՒՄ ԵՎ ՀԱՆՁՆՈՒՄ ՇԱԴԱԳՈՐԾՈՒՄԻՆ	ՓՈՒՅՏԵ ԱՊԱՄՈՆՏԱՍԺՈՒՄ ԴՆԵՐԻ ԱՊԱՄՈՆՏԱՍԺՈՒՄ ԵՎ ՀԱՆՁՆՈՒՄ ՇԱԴԱԳՈՐԾՈՒՄԻՆ
ՔՄ	ՔՄ	ՔՄ	ՔՄ	ՔՄ	ՔՄ	ՔՄ
28.3	83.5	22.3	44.1	14.5	35.0	16.8
						7.5

ՊԱՏՎՈՐԱՏՈՐ

ՀՀ ԱՆ
«ՀԻՎԱՆԴՈՒԹՅՈՒՆՆԵՐԻ
ՎԵՐԱԴՅԱԿԱՆ ԵՎ
ԿԱՆԽՈՐԳԵԼԱՆԱՆ ԱԶԳԱՅԻՆ
ԿԵՆՏՐՈՆ» ՊՈԱԿ



ՀԱՅԱՍՏԱՆԻ ՀԱՆՐԱՊԵՏՈՒԹՅԱՆ
ԿՐԹՈՒԹՅԱՆ, ՄԱՅՐՈՒԹՅԱՆ
ԱՄԽԱՏՈՒԹՅԱՆ ՄԻՆԻՍՏԵՐԻՍՏԱՆ
ԼՂ. ՊԱՏԵՐԻ ՎԵՐԱՄԱՆ. Ա. ԿԱՐՈՒՄՅԱՆԻ ԴՈ
ԼՂ. ՊԱՏԵՐԻ ՄԱՅՐՈՒԹՅԱՆ ՄԻՆԻՍՏԵՐԻՍՏԱՆ
ԵՐԵՎԱՆ, ԿՐԹՈՒԹՅԱՆ ՄԻՆԻՍՏԵՐԻՍՏԱՆ
ԴՈ. - (010459) 1 21 11

ՆԱԽԱԳԾԻ ԾԱԾԱԿԱԳՐԻ

Մ-14/04

ՕՔՅԵԿՏԻ ԱՆՎԱՆՈՒՄԸ

ՀՀ ԱՆ «ՀՎԱԿԱ» ՊՈԱԿԻ ԴԵՐԱՅԻ 12
ՀԱՄՑԵՐ ԼԱՐՈՒՄՈՒՄ Լ. ՎԱՐԴԱՅԱՆ
ՇԵՆՔԵՐԻ ՎԵՐԱԿԱՌՈՒՑԱՄԱՆ
ՆԱԽԱԳԻԾ

ԾԱՌԱՌՈՒԹՅՈՒՆՆԵՐ

Գ/Գ	ՆԱԽԱԳՐՈՒԹՅՈՒՆ


ԳԾԱԳՐԻ ԱՆՎԱՆՈՒՄԸ

ՔԱՆԴԱՆԱՆ ԱՇԽԱՏԱՆՔՆԵՐԻ ԱՄՓՈՓ
ՄԱՍՆԱԳՐԵՐ

ՀԱՄԱՐԸ	ԱՄԱՐՈՒՎ	
Ե-17	16.04.2015	
	ՓՈԹՈՒՎԱԾ	
ՆՁԻ	Դ. ՅՈՒՆԱՆՅԱՆ	
ՆՁԻ	Դ. ՅՈՒՆԱՆՅԱՆ	
ՍԱՆՈՒԾՈՅՑ	Դ. ՅՈՒՆԱՆՅԱՆ	
ՍՏՈՒԳԵՑ		
ԹԵՐԹ	ԹԵՐԹԵՐ	ԱՄԱՐՄ
17	38	1

ՀԱՏԱԿԱԳԻԾ՝ -3.92,-3.69 ԵՎ -2.95 ՆԻՇԵՐՈՒՄ

ՀՀ ԱՆ
«ՀԻՎԱՆԴՈՒԹՅՈՒՆՆԵՐԻ
ՎԵՐԱՀԱՅԱՍՏ ԵՎ
ԿԱՆԱԴՐՔԵԼԱՄԱՆ ԱԶԳԱՅԻՆ
ԿԵՆՏՐՈՆ» ՊՈԱԿ

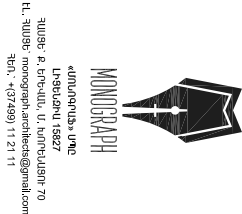

ՆԱԽԱԳԾՈՂ

ՆԱԽԱԳԾԻ ԾԱԾԿԱԳԻՐ

Մ-14/04

ՕԲՅԵԿՏԻ ԱՆՎԱՆՈՒՄԸ

ՀՀ ԱՆ «ՀՎԱԿ» ՊՈԱԿ-Ի ՀԵՐԱՅԻ 12
ՀԱՄԱՅՆ ԼԱՐՈՒՄՈՒՄ Լ. ՎԱՐԴԱՆՅԱՆ
ՇԵՆՔԵՐԻ ՎԵՐԱԿԱՌՈՒՑԱՄԱՆ
ՆԱԽԱԳԻԾ

ԾԱՌՈՒԹՅՈՒՆՆԵՐ


Գ/Գ	ԱՄԱՌԻՎ	ՆՎԱՐԱԳՈՒԹՅՈՒՆ

ԳԾԱԳԻՐ ԱՆՎԱՆՈՒՄԸ

ՀԱՏԱԿԱԳԻԾ՝ -3.92 ԵՎ -3.69 ԵՎ -2.95
ՆԻՇԵՐՈՒՄ

ՀԱՄԱՐԸ	ԱՄԱՌԻՎ
Գ-18	16.04.2015
	ՓՈԹՈՒՎԱԾ
ՆԳԾ	Ղ. ՅՈՒՆԱՄԱՅԱՆ
ՆԳԻ	
ՆԱԽԱԳԾԵՑ	Ղ. ՅՈՒՆԱՄԱՅԱՆ
ՆՏՐՔԵՑ	


ԹԵՐԹ	ԹԵՐԹԵՐ	ԱՒԻՄ
18	38	1
ՄԱՇՏԱՐ	1:100	

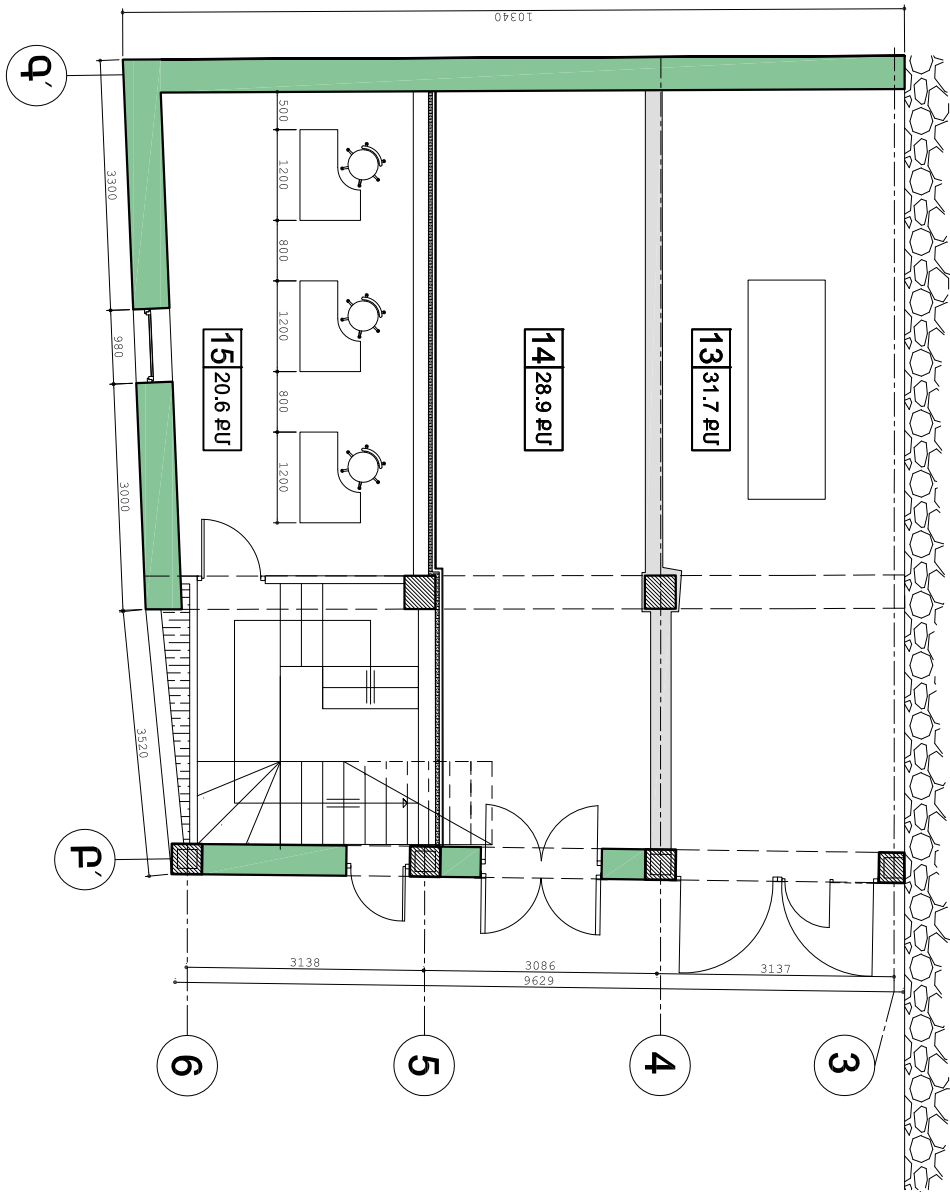

ՄԵՆՅԱԿՆԵՐԻ ԱՆՎԱՆԱՑԱԿ

- 13
ՊԱՀԵԱՍ
- 14
ՊԱՀԵԱՍ
- 15
ՎԱՐՈՐԴՆԵՐԻ ՄԵՆՅԱԿ

ՀԱՏԱԿԱԳԻԾ՝ 0.00 ԵՎ -0.46 ՆԻՇԵՐՈՒՄ

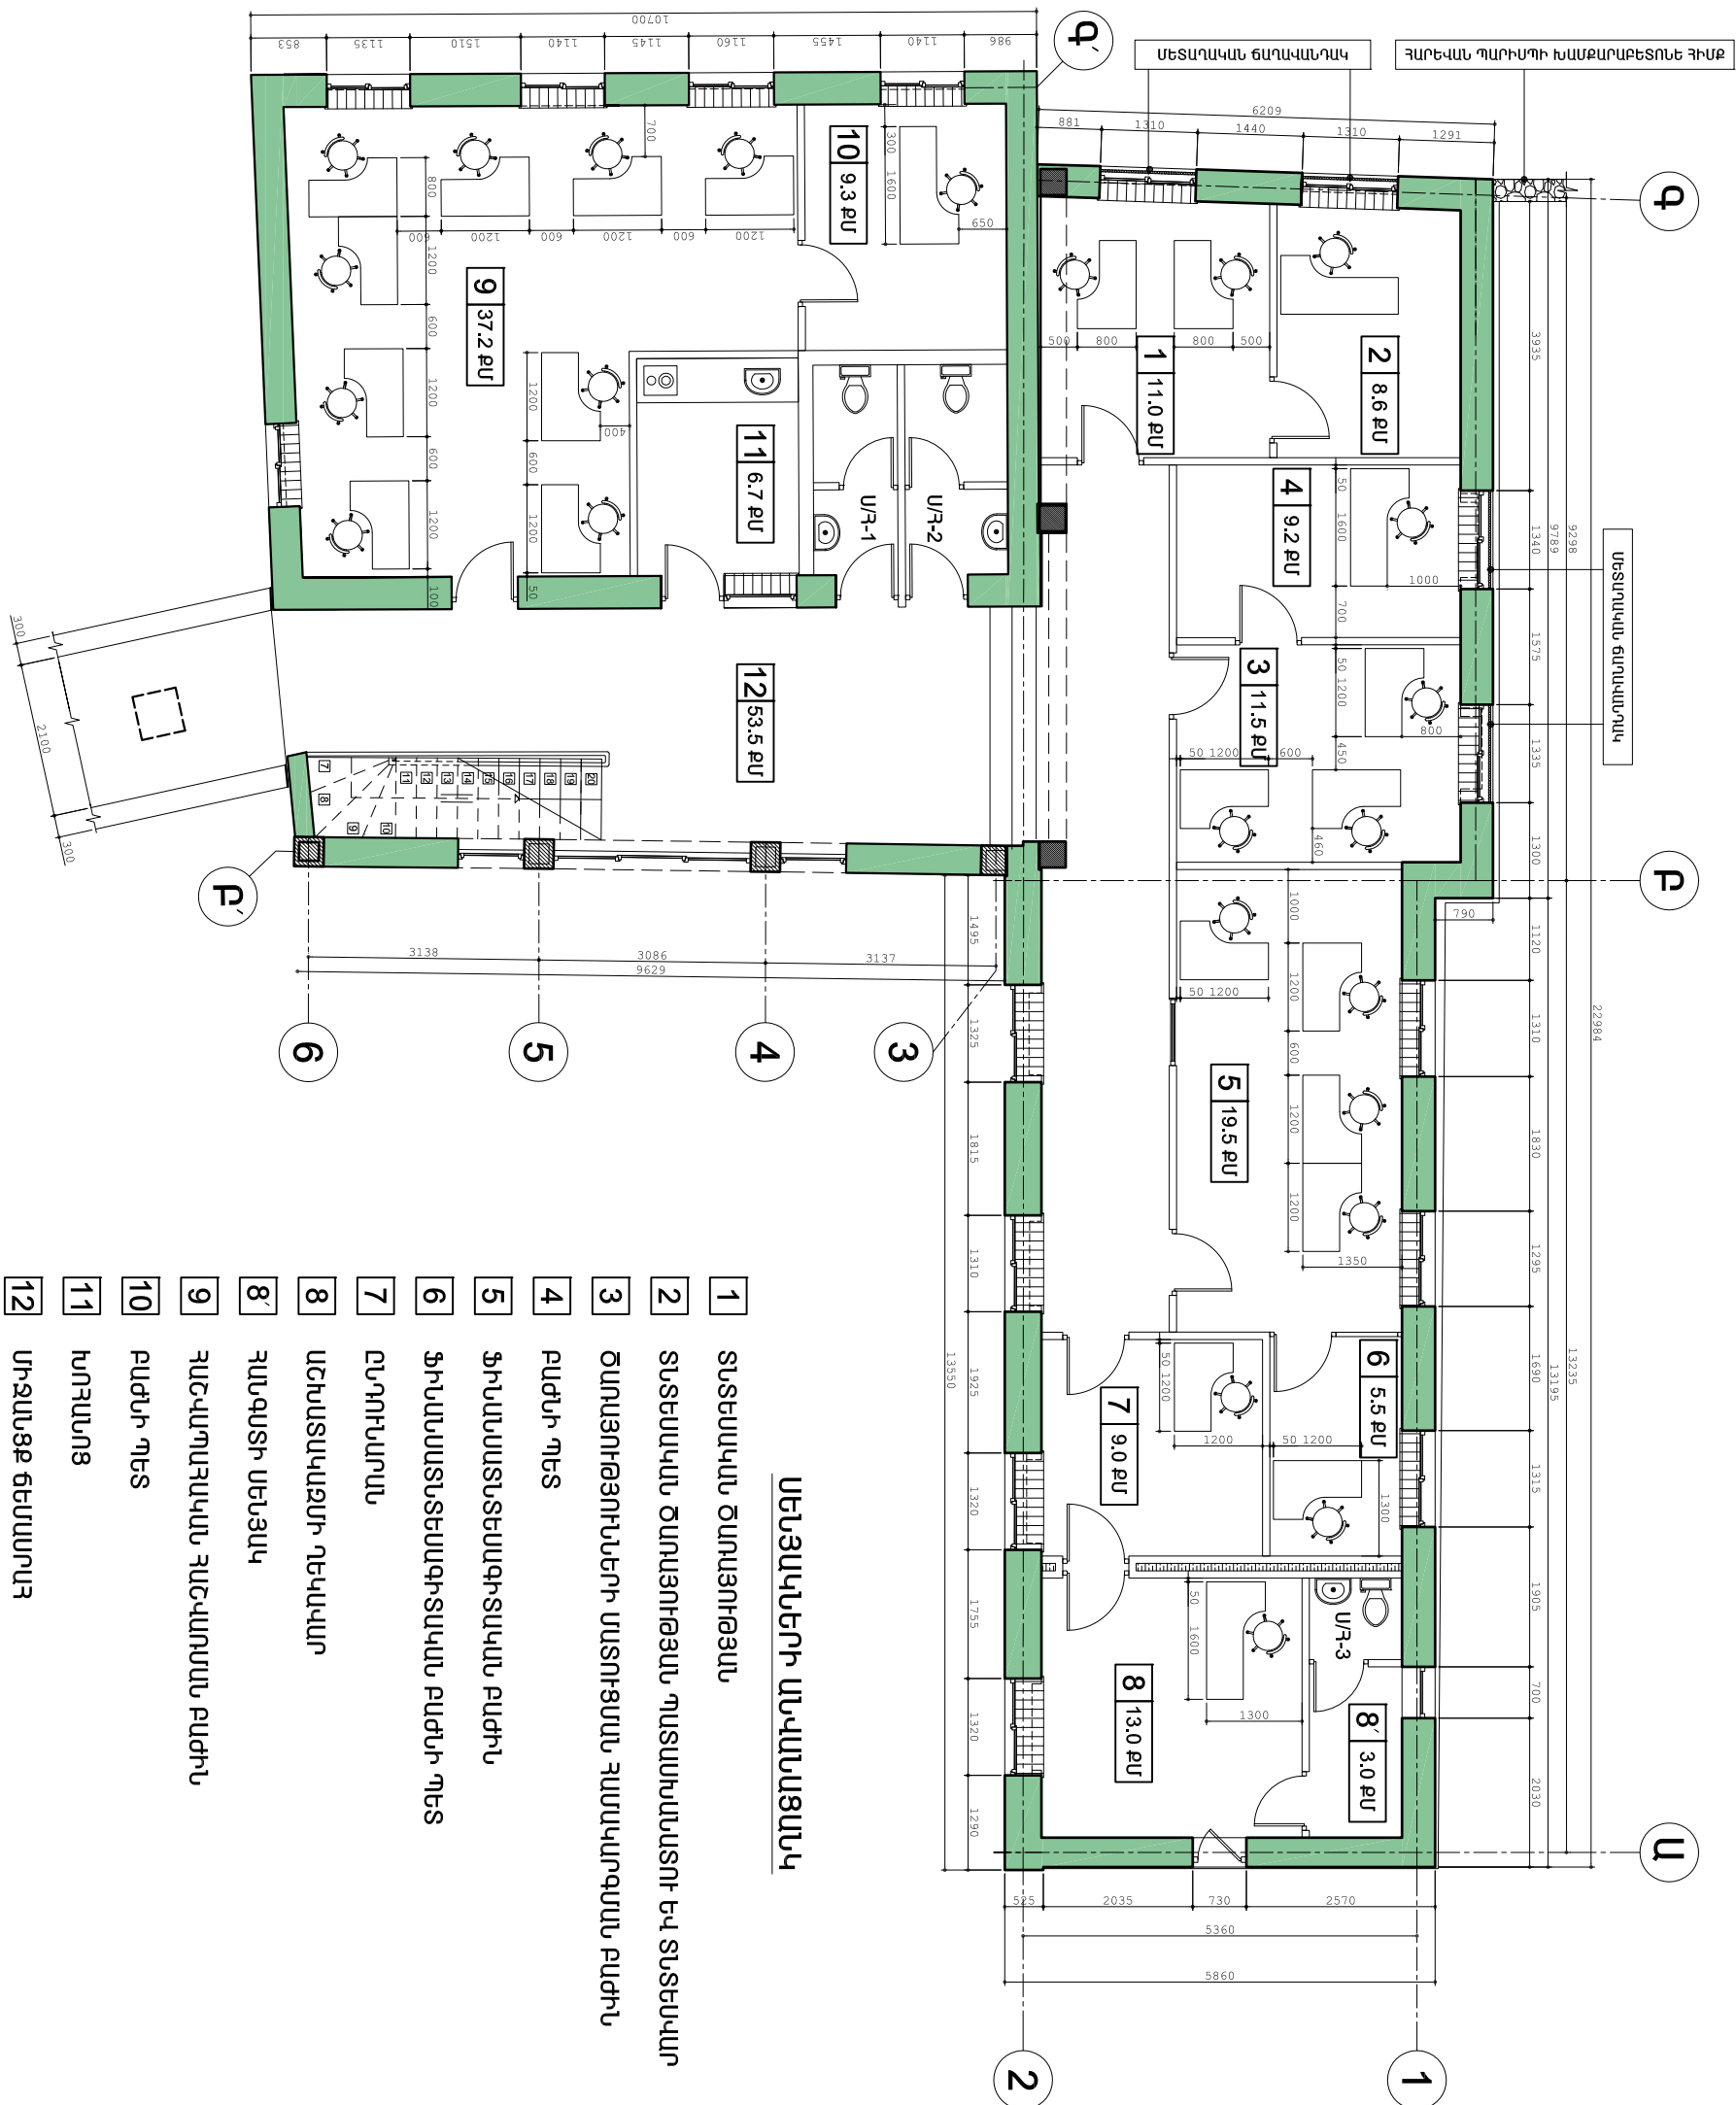

ՄԵՆՅԱԿՆԵՐԻ ԱՆՎԱՆԱՅԱՆԿ

- 1 ՏՆՏԵՍԱԿԱՆ ԾԱՌԱՅՈՒԹՅԱՆ
- 2 ՏՆՏԵՍԱԿԱՆ ԾԱՌԱՅՈՒԹՅԱՆ ԴԱՏԱՍԻՍՏԱՏՈՒ ԵՎ ՏՆՏԵՍԱԿԱՆ
- 3 ԾԱՌԱՅՈՒԹՅՈՒՆՆԵՐԻ ՄԱՏՈՒՑՄԱՆ ՀԱՄԱԿԱՐԳՄԱՆ ԲԱԺԻՆ
- 4 ԲԱԺԻՆ ԴԵՏ
- 5 ՖԻՆԱՆՍԱՏՆՏԵՍԱԿԱՆ ԲԱԺԻՆ
- 6 ՖԻՆԱՆՍԱՏՆՏԵՍԱԿԱՆ ԲԱԺԻՆ ԴԵՏ
- 7 ԸՆԴՈՒՄԱՐԱՆ
- 8 ԱՇԽԱՏԱԿԱՆ ԴԵՎԱԿԱՐ
- 9 ՀԱՆԿԱՏԻ ՄԵՆՅԱԿ
- 10 ՀԱՆԿԱՏԻ ՀԱՆԿԱՏՄԱՆ ԲԱԺԻՆ
- 11 ԽՈՐՀԱՆՈՑ
- 12 ՄԻՋԱՆՑՔ ԵՄԵՍԿՈՒԼՈՐ

ՊԱՏՎՈՐԱՏՈՒ

ՀՀ ԱՆ
«ՀԻՎԱՆԴՈՒԹՅՈՒՆՆԵՐԻ
ՎԵՐԱԳՆԱԿՄԱՆ ԵՎ
ԿԱՆԽԱՐԳԵԼՄԱՆ ԱԶԳԱՅԻՆ
ԿԵՆՏՐՈՆ» ՊՈԱԿ

ՆԱԽԱԳԾՈՒ



ՀԱՅԱՍՏԱՆԻ ՀԱՆՐԱՊԵՏՈՒԹՅԱՆ
ԿՐԹՈՒԹՅԱՆ, ՄԱՐԻՏԻԿԱՆ
ԵՎ ՏՈՒՐԻՅԱՆ ՄԻՆԻՍՏԵՐԻՍՏԱՆ
Լ. ՊՈՒՆՈՒՄԻԱՆԻ 18287
ԿՐԹՈՒԹՅԱՆ, ՄԱՐԻՏԻԿԱՆ
ԵՎ ՏՈՒՐԻՅԱՆ ՄԻՆԻՍՏԵՐԻՍՏԱՆ
Լ. ՊՈՒՆՈՒՄԻԱՆԻ 18287
ԿՐԹՈՒԹՅԱՆ, ՄԱՐԻՏԻԿԱՆ
ԵՎ ՏՈՒՐԻՅԱՆ ՄԻՆԻՍՏԵՐԻՍՏԱՆ
Լ. ՊՈՒՆՈՒՄԻԱՆԻ 18287

ՆԱԽԱԳԾԻ ԾԱԾԿԱԳԻՐ

Մ-14/04

ՕՐՅԵԿՏԻ ԱՆՎԱՆՈՒՄԸ

ՀՀ ԱՆ «ՀՎԱԿԱ» ՊՈԱԿԻ ՀԵՐԱՅԻ 12
ՀԱՄԱՅՆ ԼԱՐԴՈՒՄՈՒՄ Լ. ՎԱՐԴԱՆՅԱՆ
ՇԵՆՔԻՆԻ ՎԵՐԱԿԱՐԴՈՒՑՄԱՆ
ՆԱԽԱԳԻԾ

ԾԱՌԱՌՈՒԹՅՈՒՆՆԵՐ

Գ/Գ	ԱՄՍԵՐԻՎ	ՆՎԱՐԳՈՒԹՅՈՒՆ

ԳԾԱԳԻՐ ԱՆՎԱՆՈՒՄԸ

ՀԱՏԱԿԱԳԻԾ՝ +0.00 ԵՎ -0.46
ՆԻՇԵՐՈՒՄ


ՀԱՄԱՐ	ԱՄՍԵՐԻՎ
	16.04.2015
Ե-19	ՓՈԹՈՒՎԱԾ
ԱԳ	Դ. ՅՈՒՆԱՆՅԱՆ
ՆԳ	
ՆԱԽԱԳԻԾԵՐ	Դ. ՅՈՒՆԱՆՅԱՆ
ՍՏՐԳԵՑ	

ԹԵՐՈՒ	ԹԵՐՈՒ	ԱՄՍԻՄ
19	38	1
ՄԱՍՏԱՐ	1:100	

ՀԱՏՆՎԻՏՈՒՆ

ՀԱՅԱՍՏԱՆԻ ՀԱՆՐԱՊԵՏՈՒԹՅԱՆ
ՎՃԱՐԱԿԱՆ ԿԵՆՏՐՈՆԻ
ՎԵՐԵՎՈՐԵՐ ԿԱՐԳԻՆ

ՀԱՅԱՍՏԱՆ

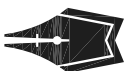

MONOGRAPH
«MONOGRAPHS» УНІЦ
ЛН96:СРМ 15827
ЖУРБ: Р. ГІРЬЦІВ, У. ГІРЬЦІВ
F.L. Журиб: monograph.architects@gmail.com
ЖбН. «(37499) 11 21 11

ՀԱՅԱՍՏԱՆԻ ԾԱՇԿԱԳԻՐ

U-14/04

ՕԲՅԵԿՏԻ ԱՆԿԱՆՈՒՄԸ

ՀԱՅԿԻ ԿԵՆՏՐԱԼԻ ՆԱԽԱՐԱՐՈՒԹՅԱՆ
ՆԱԽԱՐԱՐՈՒԹՅԱՆ


ՇԱՆՈՅՈՒԹՅՈՒՆՆԵՐ

Հ/Հ	ԱՄՍԱԾԻԿ	ՆԱԿԱՐԱԳՐՈՒԹՅՈՒՆ

ԳՃԱԳՐԻ ԱՆՎԱՆՈՒՄԸ


ՀԱՍՏԱՏՈՐ	ԱՍՏԱՏՈՐ-1
6-20	16.04.2015
	ՓՈՑՈՒՆԱԿԾ
Երգ	Ղ. ՅՈՒՆԱՍԱՅԱՆ
Երգ	
Կնիք/Ստորագրություն	Ղ. ՅՈՒՆԱՍԱՅԱՆ
ՍՏՈՒՊԱԿ	
Թեմա	ԱԼԲՈՒ
20	1

ԿԱՌՈՒՑՎՈՂ ՊԱՏԵՐԻ ՀԱՏԱԿԱԳԻԾ՝ -3.92,-3.69 ԵՎ -2.95 ՆԻՇԵՐՈՒՄ

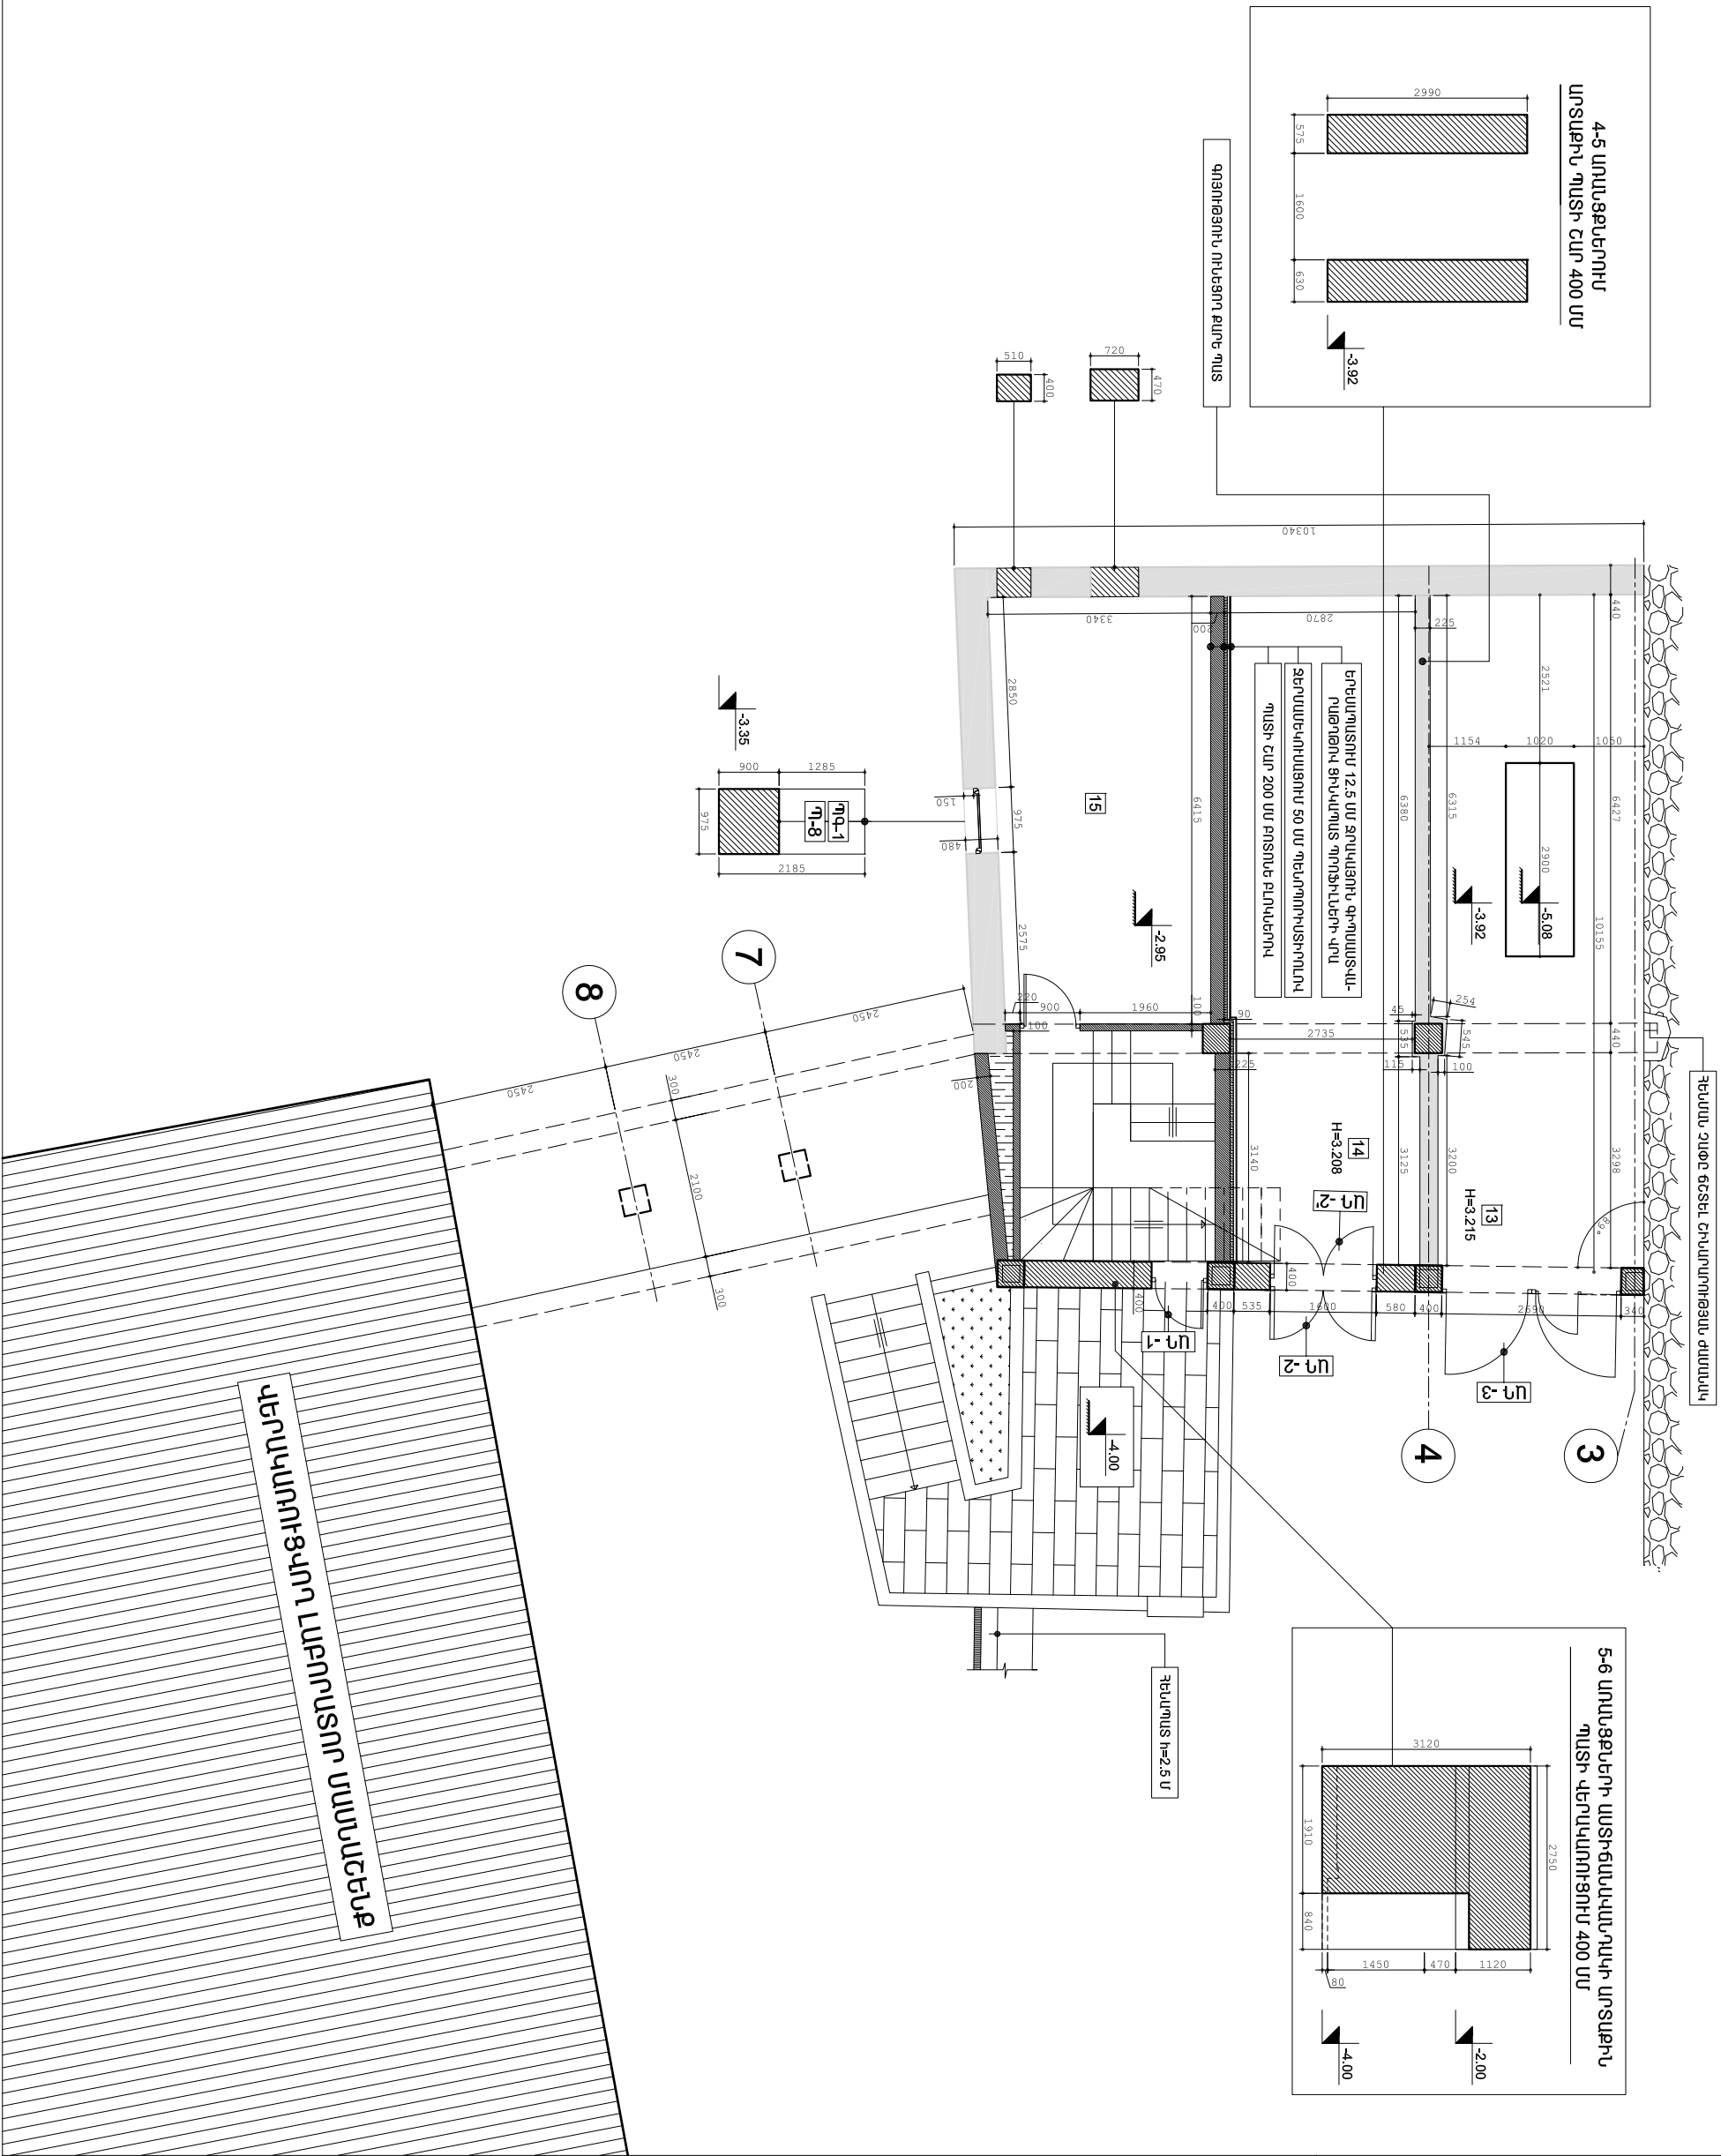

ՀՀ ԱՆ
«ՀԻՎԱՆԴՈՒԹՅՈՒՆՆԵՐԻ
ՎԵՐԴՅՈՒՄԱՆ ԵՎ
ԿԱՆԱԴՐՈՒԹՅԱՆ ԱԶԳՅՈՒՆ
ԿԵՆՏՐՈՆ» ՊԵՐՍՈՆ

ՆԱԽԱԳԾՈՂ

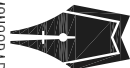

ՀԱՅԱՍՏԱՆԻ ՀԱՆՐԱՊԵՏՈՒԹՅԱՆ
ԱՐԽԻՏԵԿՏՈՐԱԿԱՆ ԳԵՐԱԴԱՐԱՆ
ԼՍ. ԳԵՐԱԴԱՐԱՆԻ ԿԱՌԱՎԱՐՈՒՄ
ԵՎ ԳԵՐԱԴԱՐԱՆԻ ԿԱՌԱՎԱՐՈՒՄ
ԵՎ ԳԵՐԱԴԱՐԱՆԻ ԿԱՌԱՎԱՐՈՒՄ

ՆԱԽԱԳԾԻ ԾԱՇՎԱԿԱՐԴ

Մ-14/04

ՕՐՅԵԿՏԻ ԱՎԱՆԴԱՆՈՒՄ

ՀՀ ԱՆ «ՀԻՎԱՆԴ» ՊԵՐՍՈՆԻ ՀԵՐՄԱՆ 12
ՀԱՅԱՍՏԱՆԻ ՀԱՆՐԱՊԵՏՈՒԹՅԱՆ
ՇԵՆՔԻ ՎԵՐԿԱՊՈՒԹՅԱՆ
ՆԱԽԱԳԾ

ԾԱՌԱՌԱԹՅՈՒՆՆԵՐ

ՀՀ ԱՆ	ՆԱԽԱԳԾՈՒՄ


ԳԾԱԿԻ ԱՎԱՆԴԱՆՈՒՄ

ԿԱՌԱՎԱՐՈՒ ՊԼԱՆԻՆԳԻ ՀԱՏԱԿԱԿԻԾ
+0.00 ԵՎ -0.46 ՆԻՇԵՐՈՒՄ

ՀԱՅԱՍՏԱՆ	ԱՎԱՆԴԱՆՈՒՄ
16.04.2015	ՓՈԹՈՒՎԱԾ
Գ-21	
ՆԱԽԱԳԾԻ ՆԱԽԱԳԾ	ՆԱԽԱԳԾԻ ՆԱԽԱԳԾ
ՆԱԽԱԳԾԻ ՆԱԽԱԳԾ	ՆԱԽԱԳԾԻ ՆԱԽԱԳԾ
ՆԱԽԱԳԾԻ ՆԱԽԱԳԾ	ՆԱԽԱԳԾԻ ՆԱԽԱԳԾ

ԹԵՄԱ	ԹԵՄԱ	ԱՎԱՆԴԱՆՈՒՄ
21	38	1
ՄԱՍՏԱՍԽԱՆԱԾ	1:100	


ԿԱՌԱՎԱՐՈՒ ՊԼԱՆԻՆԳԻ ՀԱՏԱԿԱԿԻԾ՝ 0.00 ԵՎ -0.46 ՆԻՇԵՐՈՒՄ

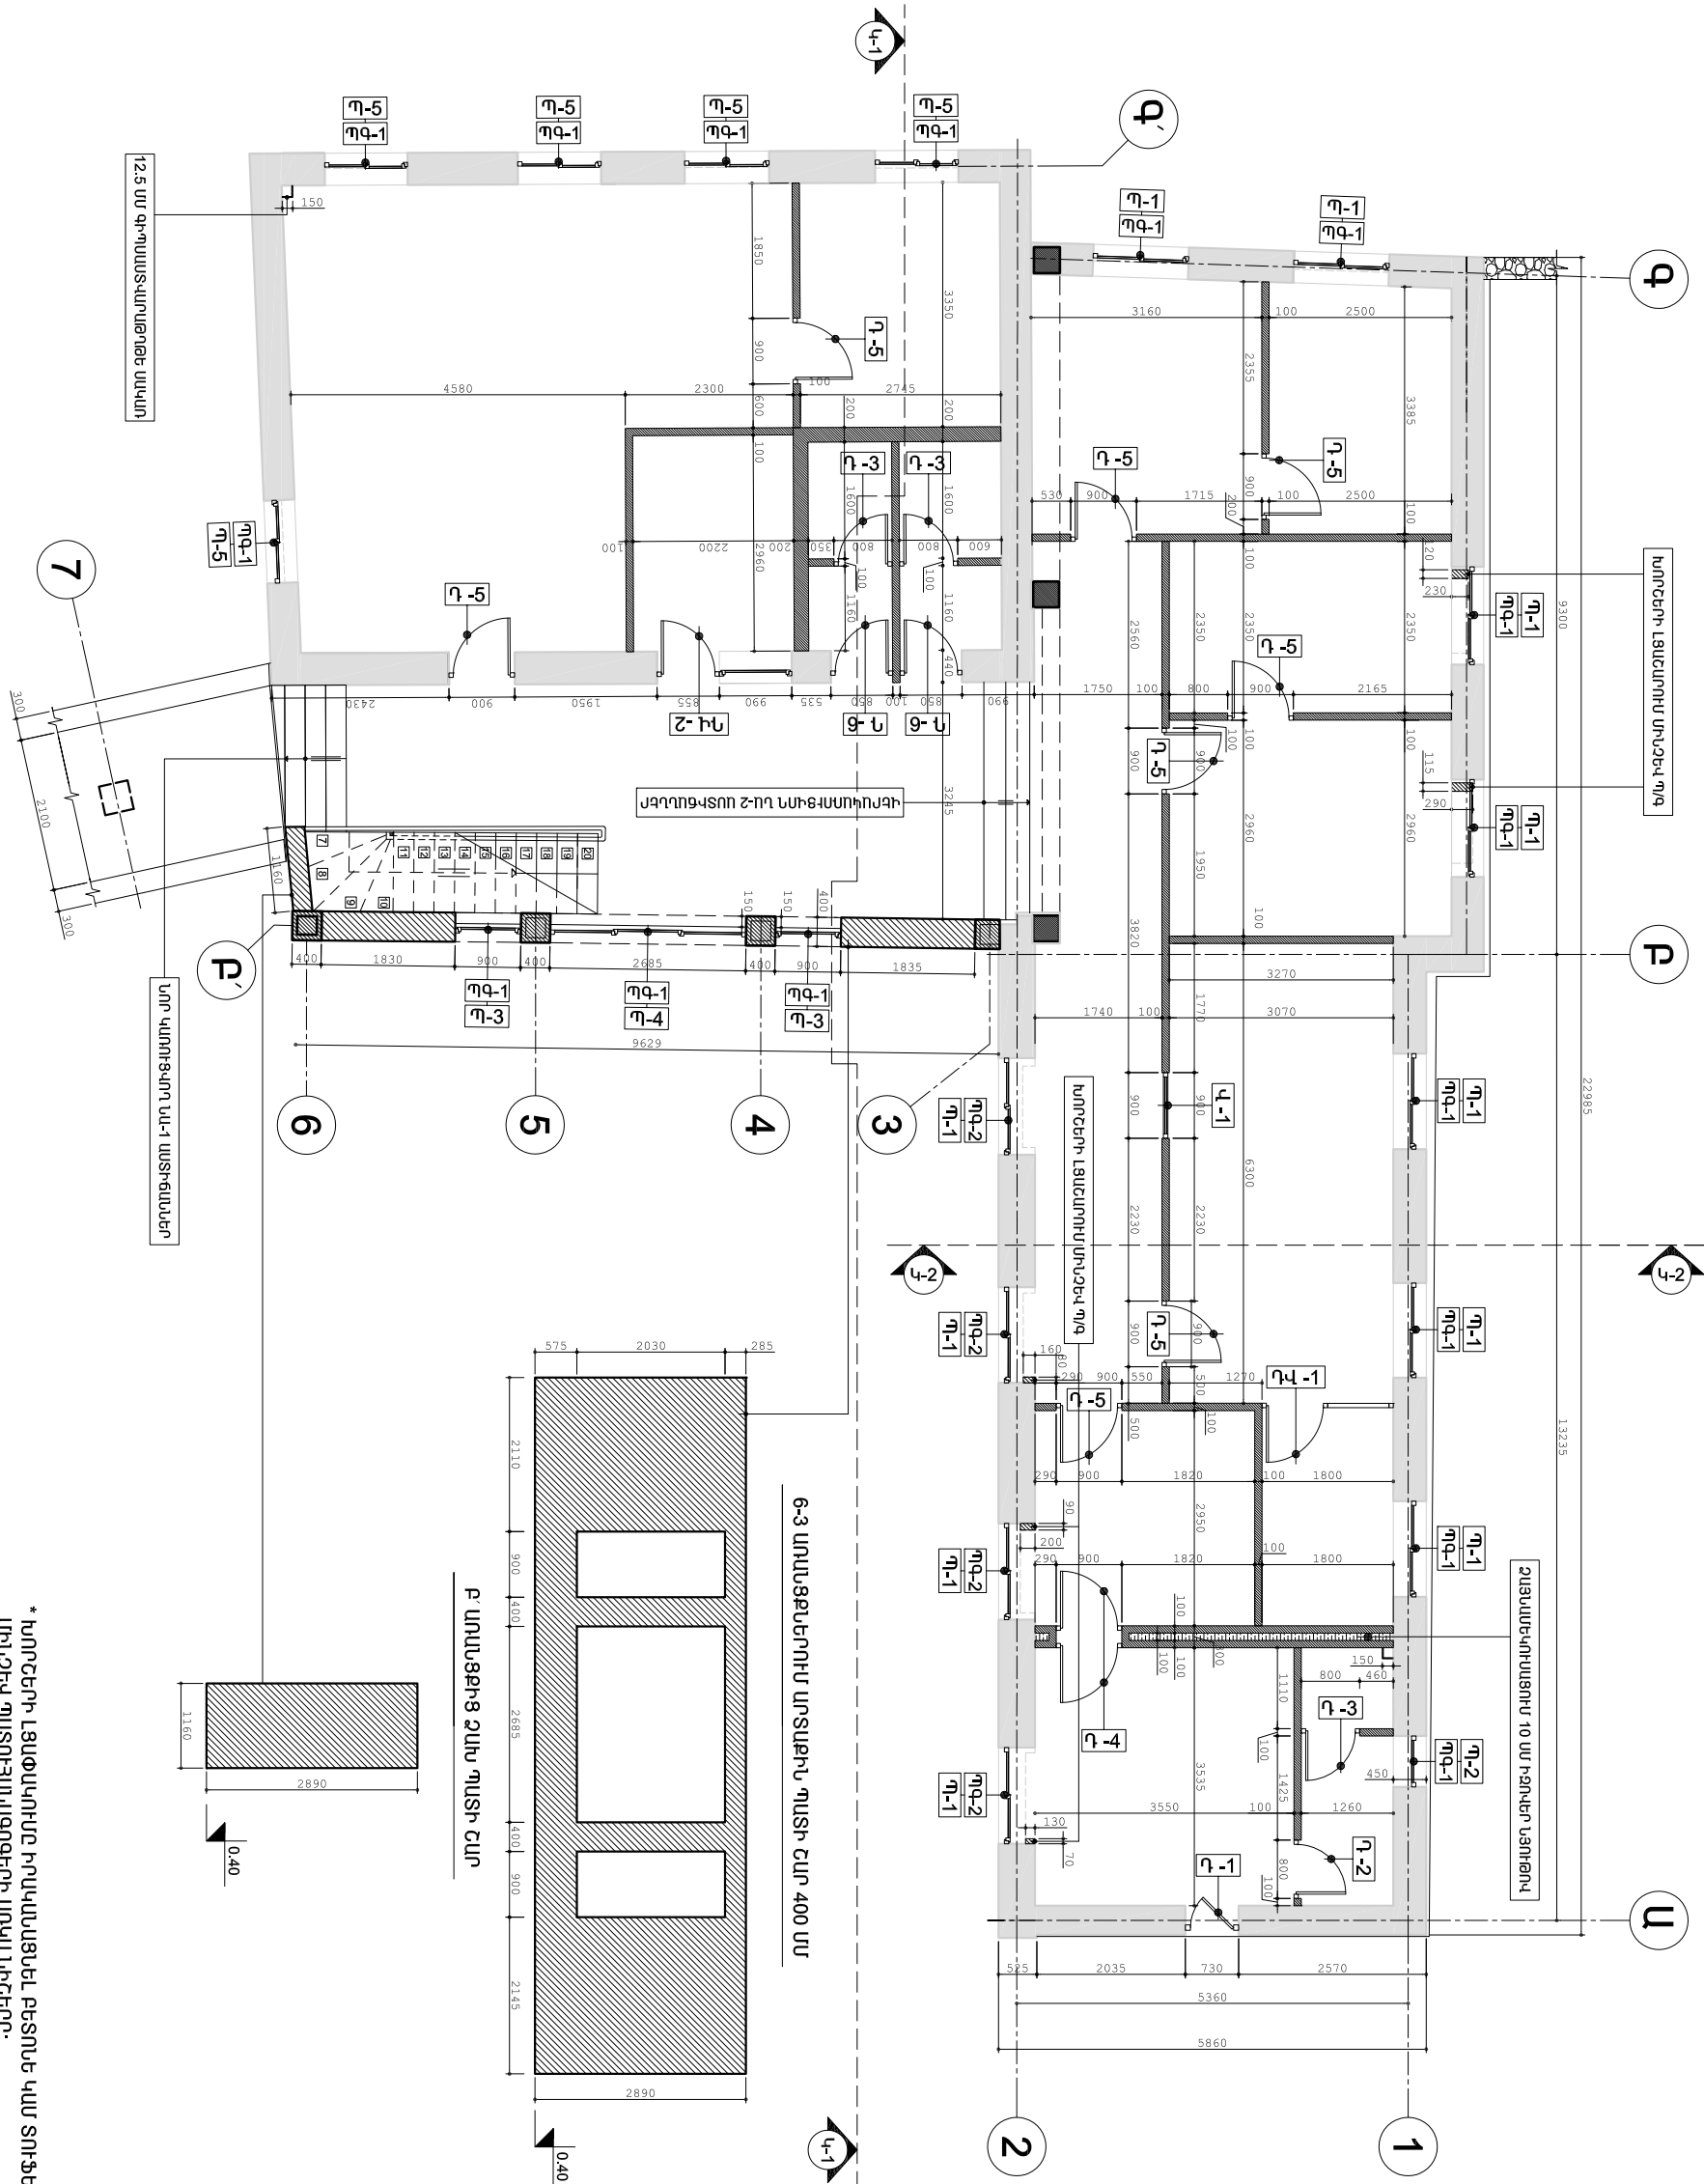


* ՆԻՇԵՐԻ ԼՍՓՈՒԿՈՒՄ ԻՐԱՎԱՆՈՒՄՆԵՐ ԲԵՏՈՆԵ ՎԱՐ ՏՈՒՓԵ ԲԼՈԿԵՐԻՆԵՐԻ
ՆԻՇԵՐԻ ՊԼԱՆԻՆԳԻ ՀԱՏԱԿԱԿԻԾԻ ՆԱԽԱԳԾԻ ՆԱԽԱԳԾԻ:

* ԿԱՌԱՎԱՐՈՒ ՊԼԱՆԻՆԳԻ ՀԱՏԱԿԱԿԻԾԻ ԵՎ ԲԱՐՈՒԿՈՒՄԻ ԿԱՌԱՎԱՐՈՒՄ
ՀԱՏԱԿԱԿԻԾԻ ԵՎ ԳԾԱԿԻԾԻ ՏԵՄ ԿԱՌԱՎԱՐՈՒՄԻ ՆԱԽԱԳԾԻ:


1:50 Ի՞նչ եղանակով կարող եմ հասնել այնտեղ:

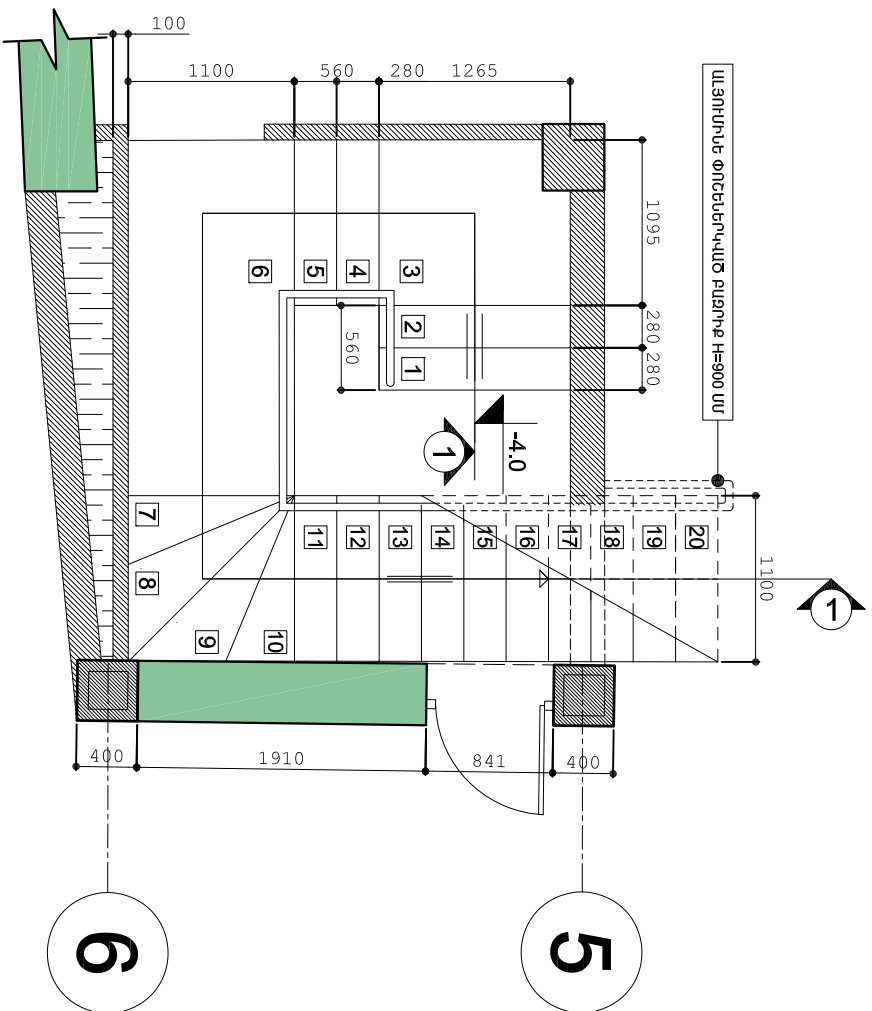


474009 1-1 U 1:50

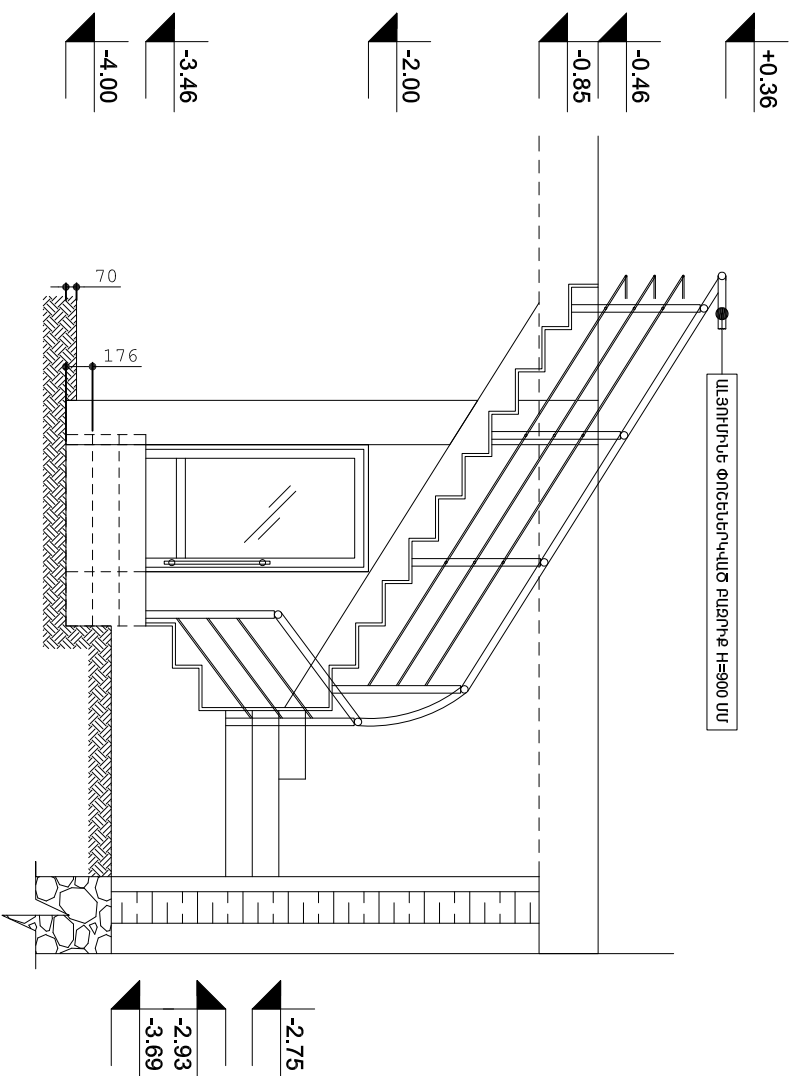

ՄԱՏԻՏԱՆԻ ԵՎ Լ-ԿՂ ՆԱԴՑԱՄԱՌԻ ՍԱՆՆԵՐԵՐԸ

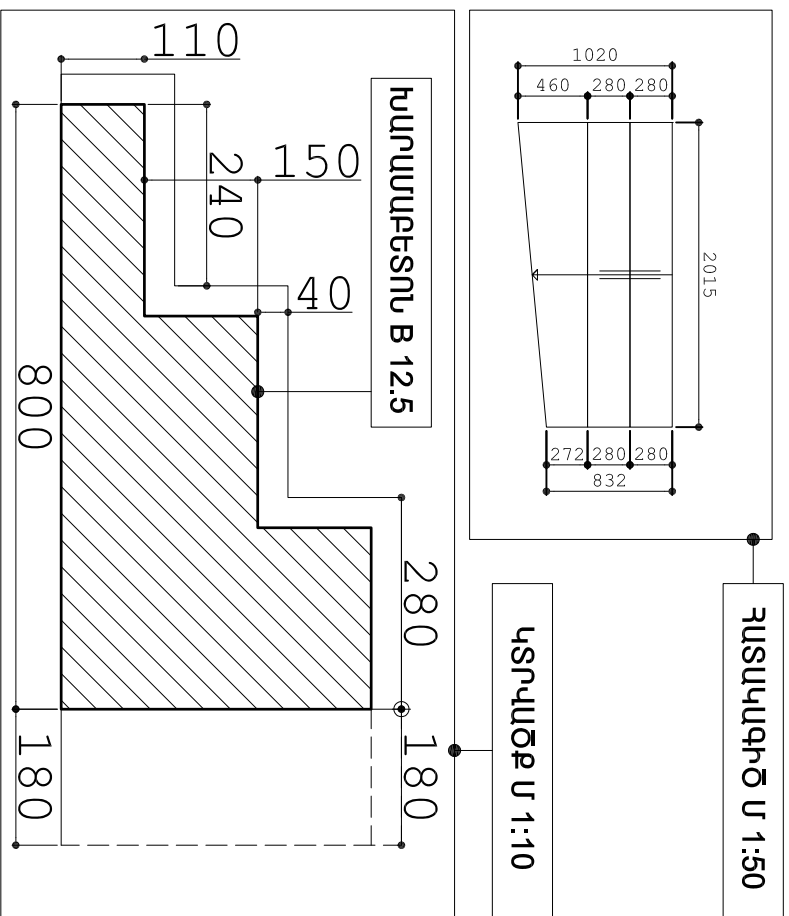

ՆՈՐ ԿԱՌՈՒՑՎՈՂ ՆԱ-1 ԵՎ ՆԱ-2 ԱՍԽԹԱՆՆԵՐ

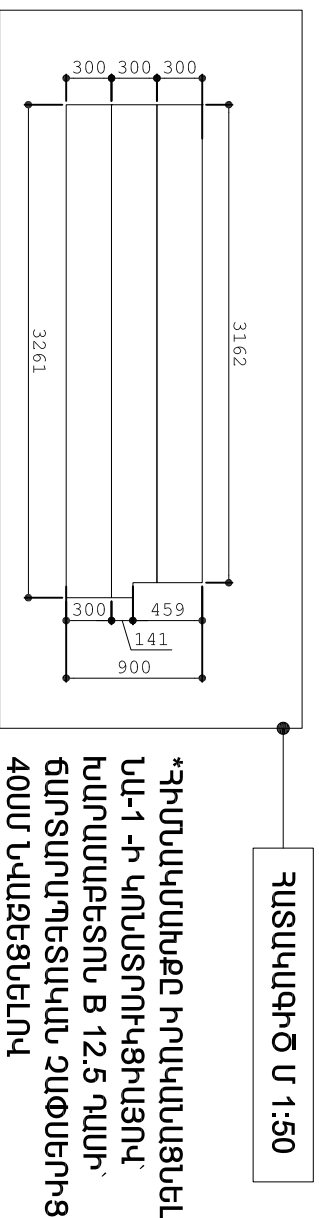

	սխալ	ընդամենը
N	սխալ	ընդամենը
1	սխալ	ընդամենը
2	սխալ	ընդամենը
3	սխալ	ընդամենը

ՆԱ-1, ՆԱ-2 ԵՎ ԳԱ-1ԱՍՏԻՃԱՆԵՐԻ ԱՍՏՆԱԳԻՐ

[illegible]

ԿԱՌՈՒՑՎՈՂ ՊԱՏԵՐԻ ԵՎ ՊԱՏԵՐԻ ՀԱՐԴԱՐՄԱՆ ՄԱՍՆԱԳՐԵՐ

ՀԱՐԴԱՐՄԱՆ ԱՇԽԱՏԱՆՔՆԵՐ


ՀԱՐԴԱՐՄԱՆ ԱՇԽԱՏԱՆՔՆԵՐ	ՊԱՏԵՐԻ ՄԿԱՐԱԽԻ Ց/ՈՇԱՆԱԽԱՆԳԻ ՎԵՐԱԿԱՆՈՒՄ	ՀԵՊԵՐԻ ՄԿԱՐԱԽԻ ՄԵՏ.ՑԱՆՑԻ ՎԵՐԱԿԱՆՈՒՄ	ՊԱՏԵՐԻ ՄԿԱՐԱԽԻ ԳՆՋԵ ՀԱՆՈՒՄ	ՀԵՊԵՐԻ ՄԿԱՐԱԽԻ ԳՆՋԵ ՀԱՆՈՒՄ	ՊԱՏԵՐԻ ՄԿԱՐԱԽԻ Ց/ՈՇԱՆԱԽԱՆԳԻ ՎԵՐԱԿԱՆՈՒՄ	ՀԵՊԵՐԻ ՄԿԱՐԱԽԻ ՄԵՏ.ՑԱՆՑԻ ՎԵՐԱԿԱՆՈՒՄ	ՊԱՏԵՐԻ ԵՎ ՀԵՊԵՐԻ ՆԵՐԱԽԻՆ ԼՈՒՏԵՔՍՈՅԻՆ ՆԵՐԱԿԱՆՈՒՄ	ՊԱՏԵՐԻ ԵՐԵՄԱՊԱՏՈՒՄ ՀԱՆԳՈՒՄԱՆԻԿԱՆԵՐՈՎ H=2.5 Մ
N	ՔՄ	ՔՄ	ՔՄ	ՔՄ	ՔՄ	ՔՄ	ՔՄ	ՔՄ
1			17.2		-		32.0	-
2			17.2		-		32.0	-
3			27.7		-		35.3	-
4			30.4		-		34.1	-
5			30.3		-		44.2	-
6			15.5		-		21.6	-
7			24.8		-		30.1	-
8			18.9		-		36.6	-
8'			8.0		-		18.1	-
Ս/Հ-3			-		9.9		-	10.1
9			23.3		-		65.5	-
10			15.7		-		30.0	-
11			20.2		3.3		24.6	3.3
Ս/Հ-1			-		23.9		-	22.0
Ս/Հ-2			-		18.25		-	24.7
12			59.7		-		120.7	-
ԱՄԳՈՒՄ			15.9		-		17.0	-
13			-		33.9		-	-
14			-		4.75		75.0	-
15			-		21.5		41.6	-
Աստիճանա-վանդակ			-		41.4		41.6	-
ԸՆԴԱՄԵՆԸ	365.0	41.0	325.0	4.0	157.0	8.4	700.0	60.1

ՊԱՏԵՐԻ ԿԱՌՈՒՑՄԱՆ ԱՇԽԱՏԱՆՔՆԵՐ

ՊԱՏԵՐԻ ՀԱՐ ԲԵՏՈՆԵ ԲԼՈԿՆԵՐՈՎ՝ 100 ՄՄ ՀԱՄՏ.	ՊԱՏԵՐԻ ՀԱՐ ԲԵՏՈՆԵ ԲԼՈԿՆԵՐՈՎ՝ 200 ՄՄ ՀԱՄՏ.	ՄՐՏԱՔԻՆ ՊԱՏԵՐԻ ՀԱՐ ԲԵՏՈՆԵ ԲԼՈԿՆԵՐՈՎ՝ 400 ՄՄ ՀԱՄՏ.	ՊԱՏԵՐԻ ԼՑՈՇԱՐՈՒՄ ՈՒՂԻՆ ԿՑԱՊՈՇՔԻ ՏՈՒՖԵ ՔԱՆԵՐՈՎ	ՊԱՏԵՐԻ ԵՐԵՄԱՊԱՏՈՒՄ 12.5 ՄՄ ՀԱՄՏ. ՋՐԱԿԱՅՈՒՆ ԳԻՊՍԱՍՏՎԱՐՈՋՐԹԵ ՍԱԼԵՐՈՎ ՑԻՆԿԱՊԱՏ ՊՆՈՖԻՆՆԵՐԻ ՎԵՐԱԿԱՆՈՒՄ	ՊԱՏԵՐԻ ՋԵՐԱՄԱՊԵԿՈՒՄՑՈՒՄ 50 ՄՄ ՀԱՄՏ. ՊՈՆԿՊԵՐԻՄՏԻՐՈՒՆԵ ՍԱԼԵՐՈՎ	ՊԱՏԵՐԻ ՋԱՅՆԱՄՊԵԿՈՒՄՑՈՒՄ 100 ՄՄ ՀԱՄՏ. ԻՋՈՎԵՐ ՖՈԿԱՅՈՅՄՊԱՏ ՆՅՈՒԹՈՎ	ՍԱԿԱՆՆԵՐԻ ԻՐԱԿԱՆՑՈՒՄ 12.5 ՄՄ ՀԱՄՏ. ԳԻՊՍԱՍՏՎԱՐՈՋՐԹԵ ՍԱԼԵՐՈՎ ՈՐՈՇԱՐՈՇՆԵ ՊՆՈՖԻՆՆԵՐԻ ՎԵՐԱԿԱՆՈՒՄ
ՔՄ	ԽՄ	ԽՄ	ԽՄ	ՔՄ	ՔՄ	ՔՄ	ՔՄ
243.0	11.5	10.7	1.2	32.5	32.5	22.7	5.5

* ԿԱՌՈՒՑՎՈՂ ՊԱՏԵՐԻ ԱՐՐԱՆԱԿՈՐՄԱՆ ԵՎ ԲԱՐՎԱՐՆԵՐԻ ԿԱՌՈՒՑՄԱՆ ԳԾԱԳՐԵՐԸ, ՀԱՆԳՈՒՑՑՆԵՐԸ ԵՎ ՄԱՍՆԱԳՐԵՐԸ ՏԵՍ ԿՈՆՏՐՈՒԿՏՈՐԱԿԱՆ ՄԱՍԻՄ:

ՀՀ ԱՆ
«ՀԻՎԱՆԴՈՒԹՅՈՒՆՆԵՐԻ
ՎԵՐԱՅՈՒՄԱՆ ԵՎ
ԿԱՆԱՐԳԵԼՄԱՆ ԱԶԳԱՅԻՆ
ԿԵՆՏՐՈՆ» ՊՈԱԿ

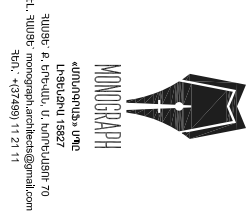

ՆԱԽԱԳԾԻ ԾԱԾԿԱԳԻՐ

Մ-14/04

ՕՐՅԵԿՏԻ ԱՆՎԱՆՈՒՄԸ

ՀՀ ԱՆ «ՀՎԱԿ» ՊՈԱԿԻ ՀԵՐԱՅԻ 12
ՀԱՄՑԻ ԼԱԲՈՐԱՏՈՐ Լ. ՎԱՐԶԱԿԱՆ
ՇԵՔԵՐԻ ՎԵՐԱԿԱՌՈՒՑՄԱՆ
ՆԱԽԱԳԻԾ

ԾԱՌԱՌԹԹՈՒՆԵՐ

Գ/Գ	ԱՄԱՐԻՎ	ՆԱԿԱԳՈՐԹՈՒՄ


ԳԾԱԳՐԻ ԱՆՎԱՆՈՒՄԸ

ԿԱՌՈՒՑՎՈՂ ՊԱՏԵՐԻ ԵՎ ՊԱՏԵՐԻ
ՀԱՐԴԱՐՄԱՆ ՄԱՍՆԱԳՐԵՐ

ՀԱՄԱՐԸ	ԱՄԱՐԻՎ
	16.04.2015
ՆԳՑ	ՈՐԹՈՒՎԱԾ
ՆԱԽԱԳԾԵՑ	ՈՐԹՈՒՎԱԾ
ՍՏՈՒԳԵՑ	


ԹԵՐԹ	ԹԵՐԹԵՐ	ԱՄՐՈՄ
23	38	1
ՄԱՐՏԱՐ	1: ՄՐ	

ՕԿԵՌԿՈՏՈՆԷ ԿԱԳԼԺԱՂՈՏ

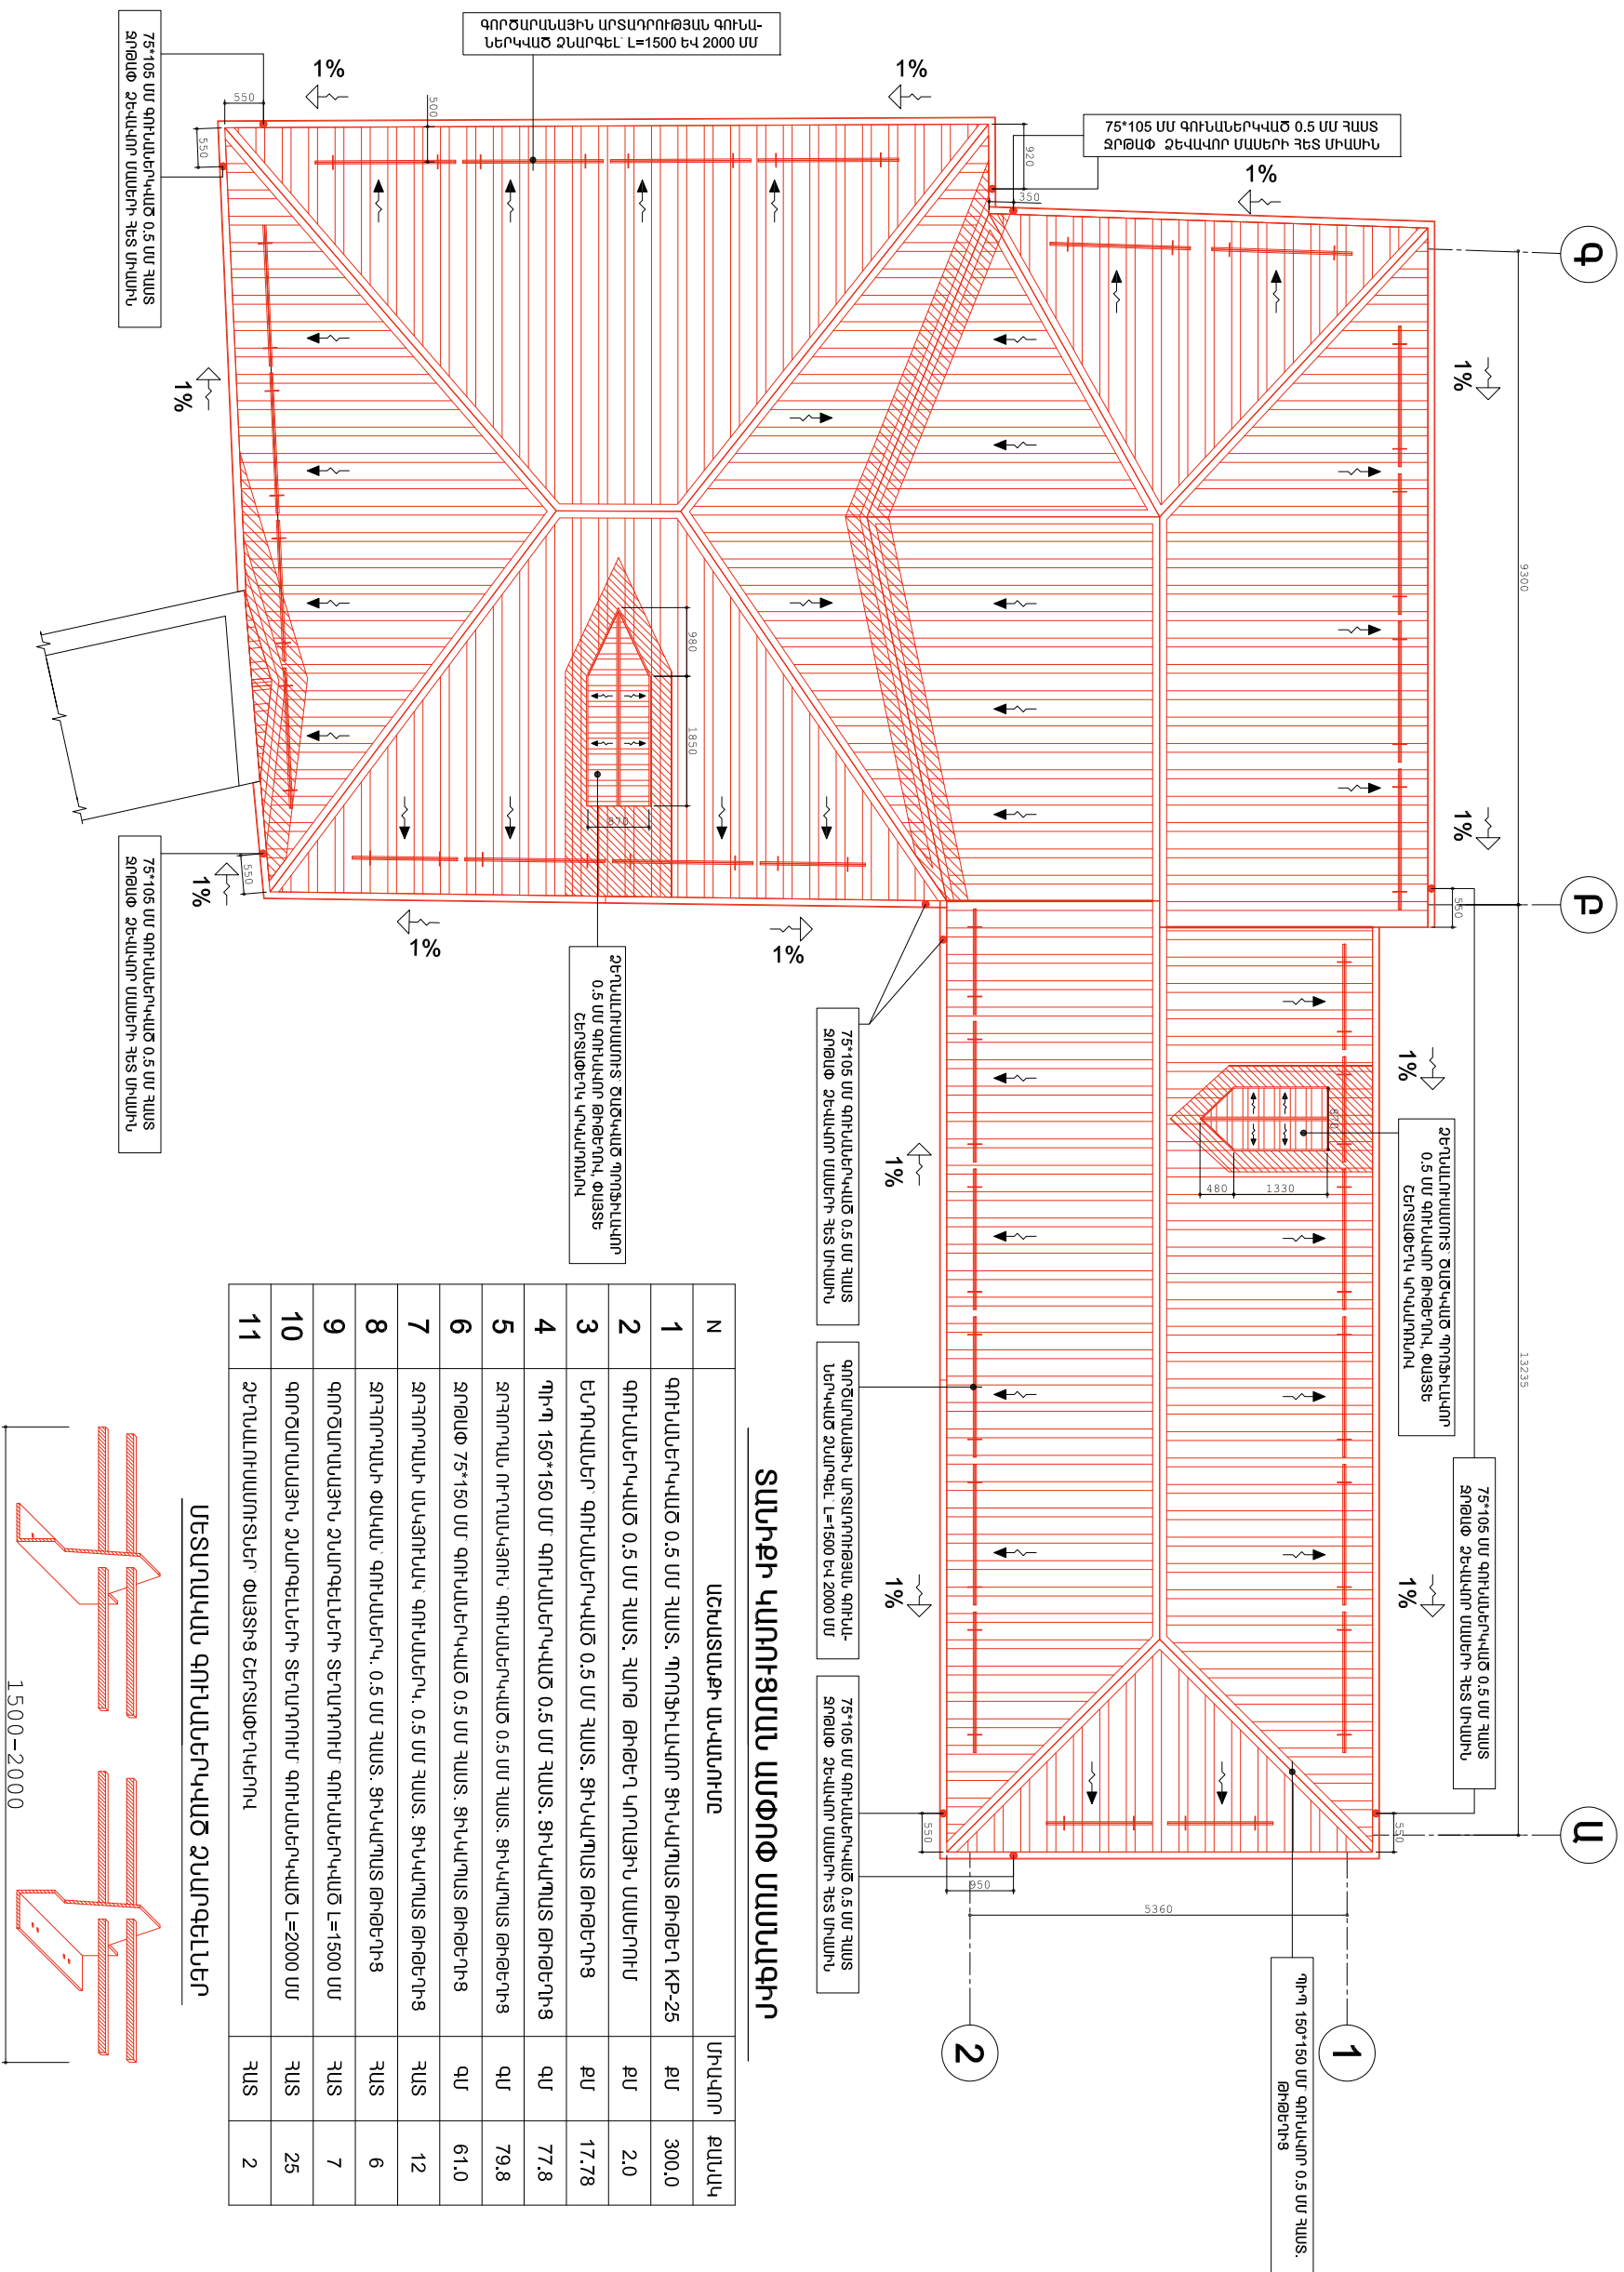

N	ԱՇԽԱՏԱՆՔԻ ԱՆՎԱՆՈՒՄԸ	ՄԻԱՎՈՐ	ՔԱՆԱԿ
1	գործակերպված 0,5 ստ շԱՍՏ. ԴՊՈՒՖԻԼԱԿՈՐ ՑՌԱԿԱՐՄՈՍ ԹԻԹԵՐ ԿՐ-25	ՔՄ	300,0
2	գործակերպված 0,5 ստ շԱՍՏ. ՀՈՐԹ ԹԻԹԵՐ ԿՈՐՈՅԻՆ ՍԱՆԵՐԻՈՄ	ՔՄ	2.0
3	ԵՆԴՈՎԱԿԱՆԵՐ ԳՈՒՆԱՆԵՐԿԱԿԱԾ 0,5 ստ շԱՍՏ. ՑՐԱԿԱՐՄՈՍ ԹԻԹԵՐԻՑ	ՔՄ	17.78
4	ԴՊ-Պ 150*150 ՍՏ ԳՈՒՆԱՆԵՐԿԱԿԱԾ 0,5 ստ շԱՍՏ. ՑՐԱԿԱՐՄՈՍ ԹԻԹԵՐԻՑ	ԳՄ	77.8
5	ՀՐԴՐՈՐԱՆՈՐ ՈՐԴԱՆՎՈՐԻՆ ԳՈՒՆԱՆԵՐԿԱԿԱԾ 0,5 ստ շԱՍՏ. ՑՐԱԿԱՐՄՈՍ ԹԻԹԵՐԻՑ	ԳՄ	79.8
6	ՀՐԹԱԾ 75*150 ՍՏ ԳՈՒՆԱՆԵՐԿԱԿԱԾ 0,5 ստ շԱՍՏ. ՑՐԱԿԱՐՄՈՍ ԹԻԹԵՐԻՑ	ԳՄ	61.0
7	ՀՐԴՐՈՐԱՆՈՐ ԱՆՎՈՐՈՆԱԿ ԳՈՒՆԱՆԵՐԿԱԿԱԾ 0,5 ստ շԱՍՏ. ՑՐԱԿԱՐՄՈՍ ԹԻԹԵՐԻՑ	ՀԱՍ	12
8	ՀՐԴՐՈՐԱՆՈՐ ՓԱԿԱՆ ԳՈՒՆԱՆԵՐԿԱԿԱԾ 0,5 ստ շԱՍՏ. ՑՐԱԿԱՐՄՈՍ ԹԻԹԵՐԻՑ	ՀԱՍ	6
9	ԳՈՐԾԱՐԱՍԱՅԻՆ ԶԱՎՈՐՔՆԵՐԻՆ ՏԵՂԱՐՈՐԴ ԳՈՒՆԱՆԵՐԿԱԿԱԾ L=1500 ՍՏ	ՀԱՍ	7
10	ԳՈՐԾԱՐԱՍԱՅԻՆ ԶԱՎՈՐՔՆԵՐԻ ՏԵՂԱՐՈՐԴ ԳՈՒՆԱՆԵՐԿԱԿԱԾ L=2000 ՍՏ	ՀԱՍ	25
11	ԶԵՆԱԼԱՐԱՍՄՈՒՄՆԵՐ ՓԱՅՄՑ ԸՇԽԱՏՎՈՐԵՐԵՐԿ	ՀԱՍ	2

ՆԱԽԻՑԻ ԿԱՌՈՒՑՄԱՆ ԱՄՓՈՒ ՄԱՍՆԱԳԻՐ

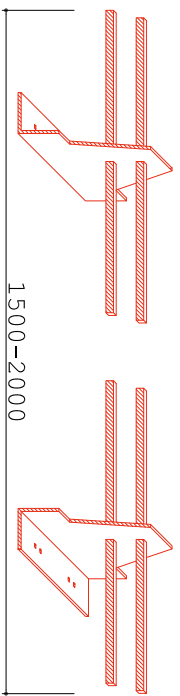


* ՏԱՆԻՔԱԾԱԾԻԿԸ ԼՆԻԱՏԱՏԱԿԱԿՈՒՄ Է ԻՐԱՎԱԳԱՆՅԱՆԸ ԳՈՐԾԱՐԱՐԱՅՈՒՄ ԳՈՒՐԱՄԵՐԻԿԱԿԱԾ 0.5 ՄԵ ՉԱՍԱՆ. ՁԻՅԿԱԿՈՒՄՈՒ թիվերի՝ KP-25 ՏԻՊԻ, ԶՐԴՐՈՂՈՒՄԱՆԻՇԵՐԸ ԳՈՐԾԱՐԱՐԱՅՈՒՄ ԼՄՏԱԳՈՐԾԻՄԱՆ ՈՒՐՈՐԱԿՈՒՄՈՒՄ ԳՈՒՐԱՄԵՐԻԿԱԿԱԾ ԽՈՐՀՈՂԱՎԱՆԵՐԻՑ, ՈՐՈՐԶ ՄԱՐԱՑԱԿԵԼՈՒ ՇԷ ԿԱՌԱՅՐԱՆԻՐԻ ԿՈՒՂ 1 Մ ՔԱՆՈՒ, ԶՐԴՐՈՂՈՒՄԱՆԻՇԻ ԶՐԾՔԾ ԽՈՐՀՈՂԱՎԱՆԻՇԻՆ ԼՈՒՅՐԱՇԽԵՐ ԳՈՐԾԱՐԱՐԱՅՈՒՄ, ԼՄՏԱԳՈՐԾԻՄԱՆ 75-105 ՄԵ ՉԱԾԱՆԻՐԻ ՈՒՐՈՐԱՅԻՆՈՒՄ ԽՈՐՀՈՂԱՎԱՆԵՐԻՑ ԵՆ, ՈՐԶ ՄԱՐԱՑԱԿԵԼՈՒ ՇԷ ՄԵՐՈՒՇ ԴԵՏԱԼԱՆԻՐԻ ՕԳՈՒԹՅՈՒՆ 1 Մ ՔԱՆՈՒ: ԸՆԹԱՏԱՏԱԿԱԿՈՒՄ Է ՆԵԿԻ ՏԱՆԻՔԻ ՍԵՐԱԴՐ ԵՐԿԱՆՅԱՆՈՒՄ ՏԵՂՈՐԴԵԼ ԳՈՐԾԱՐԱՐԱՅՈՒՄ ԼՄՏԱԳՈՐԾԻՄԱՆ ԳՈՒՐԱՄԵՐԻԿԱԿԱԾ ՄԱՐԱՑԱԿԱՆ ԶԱՐԴՐԱՅՈՒՄՈՒՄ ԵՎ ԿՐԻՍՏԱԿԱՆՈՒՄՈՒՄ ԽՈՐՀՈՂԱՎԱՆԻՇԻ ԽՈՐՀՈՂԱՎԱՆԻՇԻ ԿՐԻՍՏԱԿԱՆՈՒՄՈՒՄ ԼՄՏԱԳՈՐԾԻ ՄԱՐԱՑԱԿԱՆ ԶԱՐԴՐԱՅՈՒՄՈՒՄ ԿԱՌԱՅՐԱՆԻՐԻ ԿՐԻՍՏԱԿԱՆՈՒՄՈՒՄ ԶԱՐԴՐԱՅՈՒՄՈՒՄ ԵՎ ՆԵԿԻ ԵՐԿՈՒ ՉԵՐԱՆՈՒՄՈՒՄՈՒՄՈՒՄՈՒՄ ԲԱՆԾԱՏԱԿԱՆՈՒՄՈՒՄՈՒՄ ԴՈՒՄՈՒՄ ԵՎ ԿՐԻՍՏԱԿԱՆՈՒՄՈՒՄՈՒՄՈՒՄ:

[illegible]

ՊԱՏԿԻՐԱՏՈՒ

ՀՀ ԱԳՆ
«ՀԱՅԿԻՆՎԵՍՏ»
ԴԻՍԿՐԻՍԻՆԱԿԱՆ
ԿՈՄՊԱՆԻԱ

ՀԱՅԿԱԳԾՈՂ

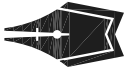

MONOGRAPH
«ՄՈՆՈԳՐԱԿ» ՍՊԸ
ԼՐՅԵԼՈՒ 15827
ՀԱՅՏ. Բ. ԵՐԵՎԱՆ, Մ. ԿՈՒՆՅԱՆՈՒ 70
H. ՀԱՅՏ. monograph.architects@gmail.com
Հեռ. +(37499) 11 21 11

ՀԱՅԱՍՏԱՆԻ ԴՐՈՒՆՈՒՄ

U-14/04

ՕԲՅԵԿՏԻ ԱՆԿԱՆՈՒՄԸ

ՀՀ ԼՍ «ՀԿԿԱ» ՊՊԱԿ-ի ԴՅՈՒՑԻ 12
ՀԱՍՑԵԻ ԼԱԲՈՐԱՏՈՐ և ԿԱՐԶԱԿԱՆ
ՇԵՆՔԵՐԻ ԿԵՆՏՐԱԼԻԶԱՆ

ԾԱՆՈԹՈՒԹՅՈՒՆՆԵՐ


ԳԳ	ԽԱՄԱՆԻԿ	ՆԱԿԱՐԱԳՐՈՒԹՅՈՒՆ

ԳՃԱԳՐԻ ԱՆՎԱՆՈՒՄԸ

ՀԱՅԱՍՏԱՆԻ ՀԱՆՐԱՊԵՏՈՒԹՅԱՆ ԿՈՆՍՏԻԹԱՆԿԱԿԱՆ ԿԱԶՄԻ

ՀԱՄԱՐԸ	ԱՄՍԱՐԻՎ
6-25	16.04.2015
	ՓՈՇՈՒՎԱԾ
ԵԳԵ	դ. ՅՈՒՆԱՆՅԱՆ
ԵԳԻ	
ՍԱԽԱՇԾԵՑ	դ. ՅՈՒՆԱՆՅԱՆ
ՍՏՈՒՊԵՑ	


මෙතෙ	මෙතෙමෙ	මෙතෙමෙ
25	38	1

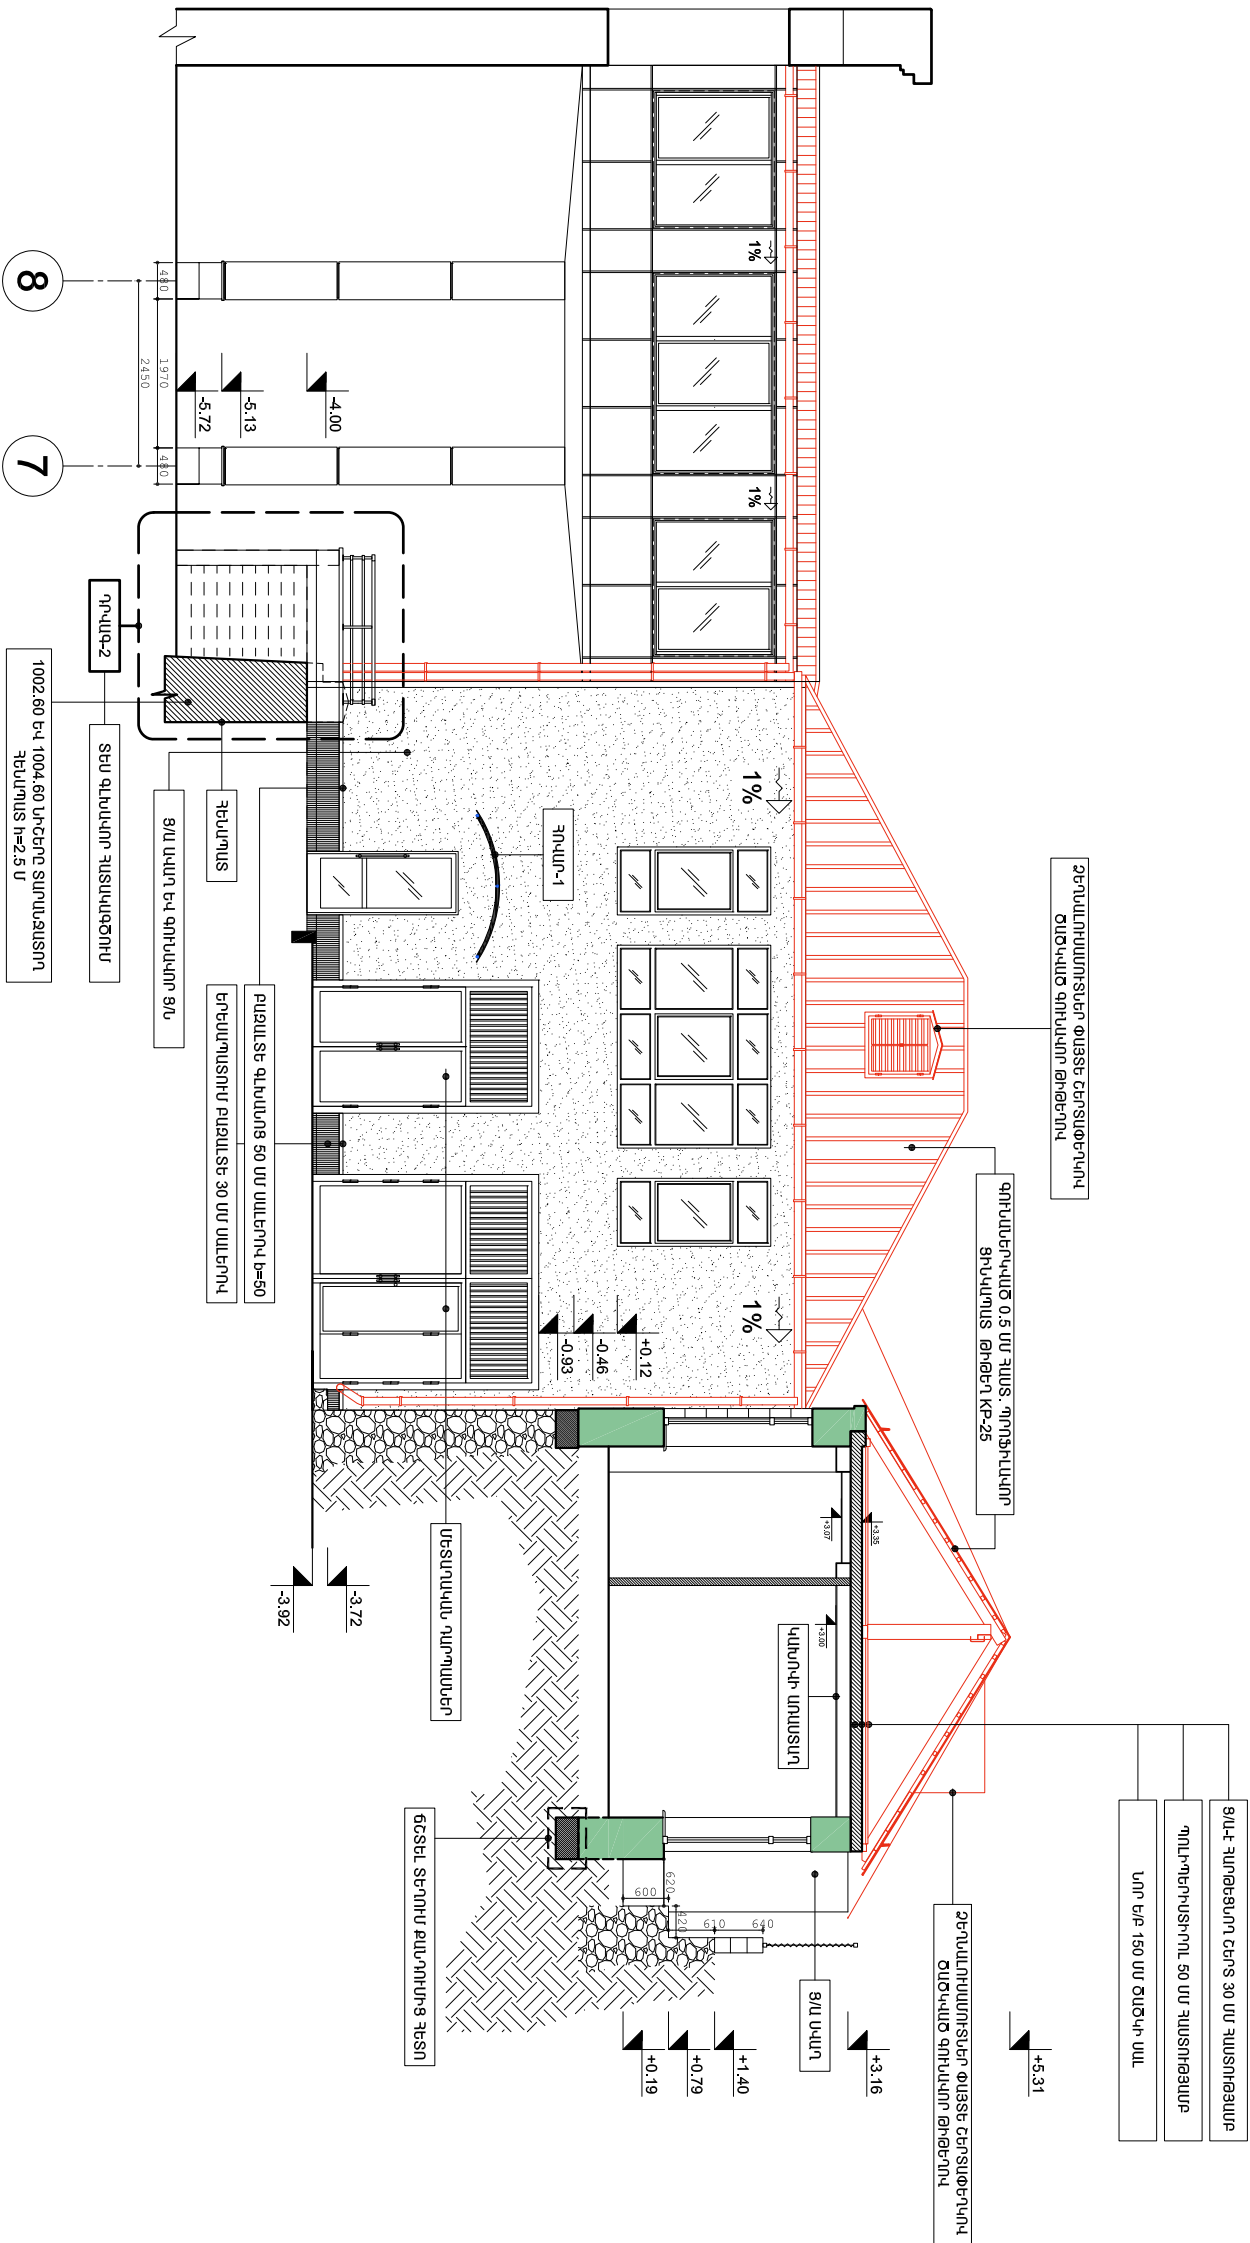

ՀԱՏՈՒՄՆԵՐ

ՀՀ ԱԶ
«ՀԱՅԿԻՆՎԵՐԴԻԱ»
ԴԻՋԻՏԱԿԱՆ ՊԱՏԻՍԹԵԶ

ՀԱՅԿԱԳԾՈՂ

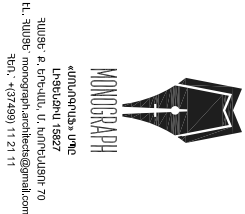

ՀԱՅԱՍՏԱՆԻ ԴՐՈՒՆՈՒՄ

U-14/04

ՕԲՅԵԿՏԻ ԱՆԿԱՆՈՒՄԸ



ՀՀ ԼՍ «ՀԿԿԱ» ՊՈԱԿ-Ի ԴՅՈՒՑԻ 12
ՀԱՅՑԵԻ ԼԱԲՈՐԱՏՈՐ Ե ՎԱՐՉԱԿԱՆ
ՇԵՆՔԵՐԻ ՎԵՐԱԿԱՌՈՒՑՄԱՆ
ՆԱԽԱԳԻԾ

ԾԱՆՈԹՈՒԹՅՈՒՆՆԵՐ

ԳԳ	ԽԱՄԱԾԻՆ	ՆԱԿԱՐԱԳՐՈՒԹՅՈՒՆ

ԳՃԱԳՐԻ ԱՆՎԱՆՈՒՄԸ


Կ-1 ԿՏՈՒՄՏԻ ԻԳ ՈՎՃԱՆԳՆԵՐԻ ՄԱՍԻՆ

  ՀԱՍՏԱՐԸ	ԱՍՏԱՐԻՎ
Գ-26	16.04.2015
	ՓՈՒԾՈՒՄԿ
ԵԳԵ	 Դ. ՀՈՒՆՆԻՍՅԱՆ
ԵԳԻ	
ՆԱԽԱԳԾԵՑ	 Ա. ՀՈՒՆՆԻՍՅԱՆ
ՍՏՈՒՊԵՑ	

			ԱԼԼՈՄ
ԹԵՂԹ	ԹԵՂԹԵՂ		
26	38		1

ՀՀ ԱՆ
«ՀԻՎԱՆԴՈՒԹՅՈՒՆՆԵՐԻ
ՎԵՐԱԴՅՈՒՄԱՆ ԵՎ
ԿԱՆԱԴՐՈՒՄԱՆ ԱԶԳԱՅԻՆ
ԿԵՆՏՐՈՆ» ՊՈԱԿ

ՆԱԽԱԳԾՈՂ

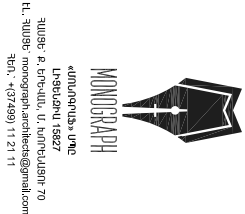

ՆԱԽԱԳԾԻ ԾԱԾԿԱԳԻՐ

Մ-14/04

ՕՐՅԵԿՏԻ ԱՎԱՆԱԴՐՈՒՄ

ՀՀ ԱՆ «ՀՎԱԿ» ՊՈԱԿԻ ՀԵՐԱՅԻ 12
ՀԱՅԵՐԻ ԼԱՅՈՒՄՈՐՏՈՐ Լ. ՎԱՐԴԱՆՅԱՆ
ՇԵՔԵՐԻ ՎԵՐԱԿԱՊՈՒՑՄԱՆ
ՆԱԽԱԳԻԾ

ԾԱՌԱԹՈՒԹՅՈՒՆՆԵՐ

Գ/Գ	ԱՄՍԵՐԿ	ՆԱԿԱԳՐՈՒԹՅՈՒՆ

ԳԾԱԳՐԻ ԱՎԱՆԱԴՐՈՒՄ


ՃԱԿԱՆ 2-1, Ա-Գ ԵՎ ԿՏՐԱԿԾՔ Կ-2

ՀԱՄԱՐ	ԱՄՍԵՐԿ
6-27	ՓՈԹՈՒՎԱԾ
ԱԳՑ	Ղ. ՅՈՒՆԱՄԱՅԱՆ
ՆԳԻ	
ՆԱԽԱԳԻԾԵՑ	Ղ. ՅՈՒՆԱՄԱՅԱՆ
ՍՏՐԱԳԵՑ	

ԹԵՐՑ	ԹԵՐՑԻ	ԱԼՔՈՄ
27	38	1


ՄԱՍՇՏԱՔ 1:100

ՃԱԿԱՆ` 2-1

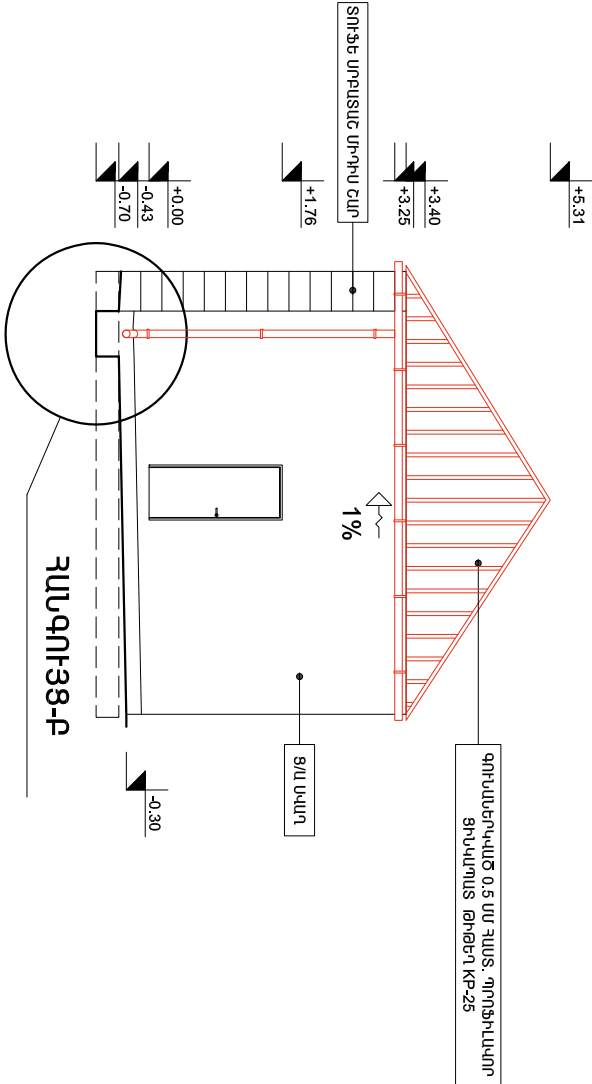


ՀԱՆԳՈՒՅՑ-1 Մ 1:50

ԿՏՐԱԿԱԾՔ` Կ-2

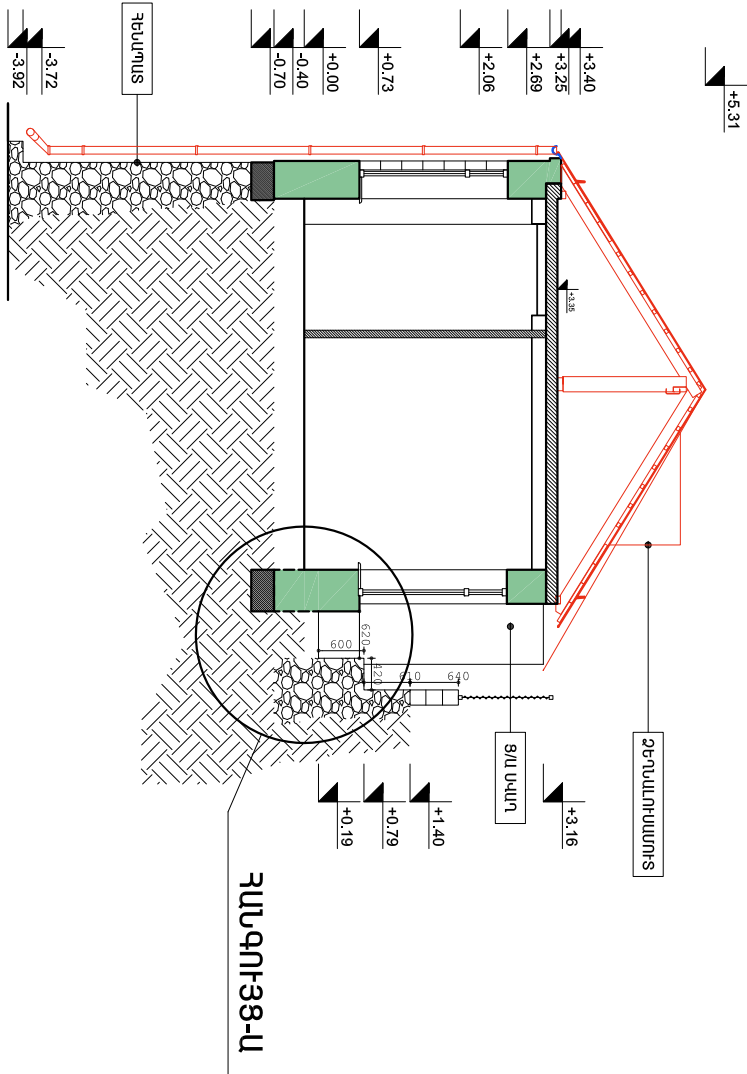

ՃԱԿԱՆ` Ա-Գ

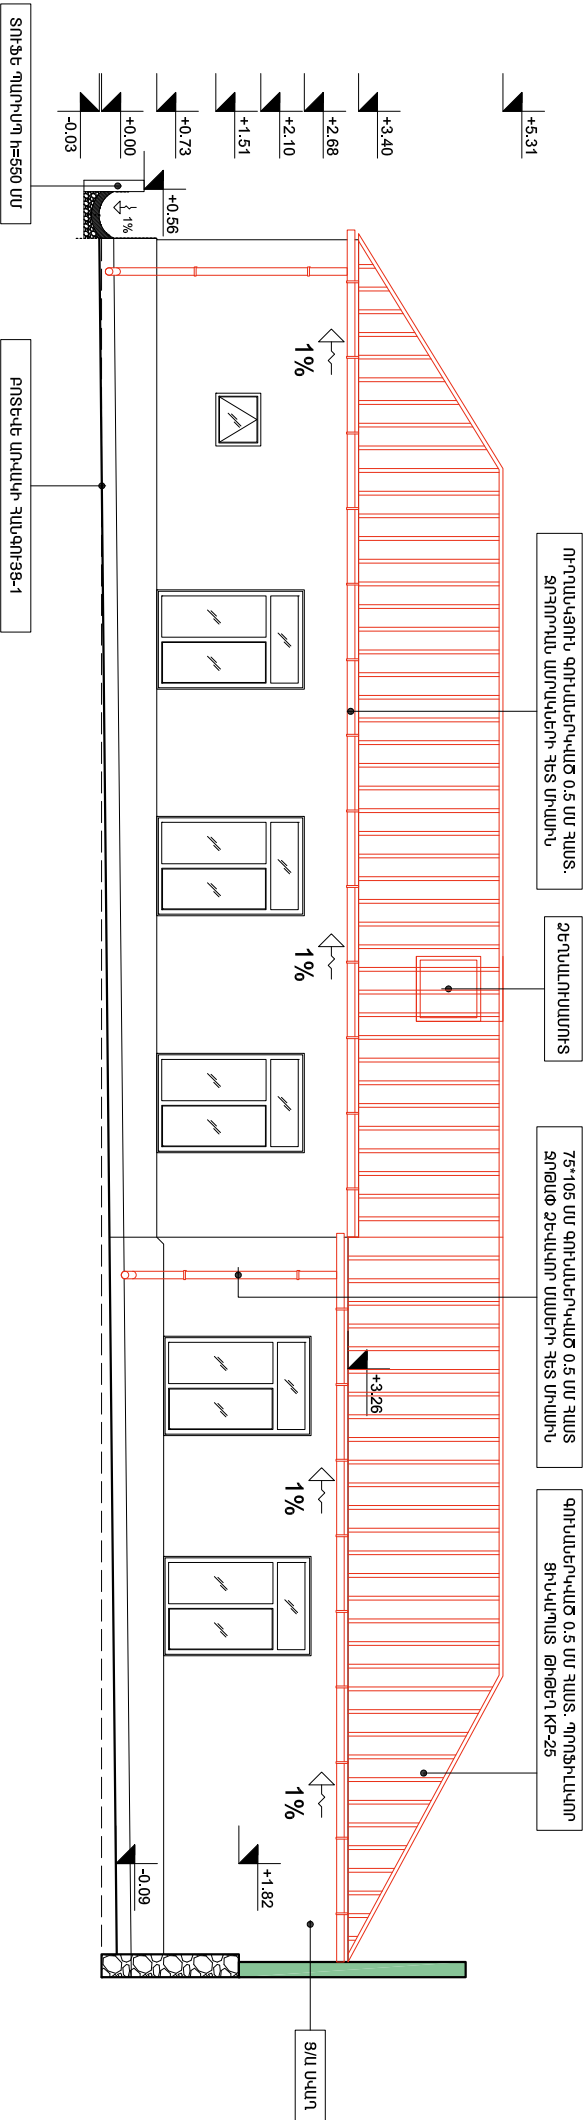

ՊԱՏՆԱԿԱՆ

ክፍሉ «ካብካብ» ገጽ ፩፤

ԼԱԶԳՈՐ



MONOGRAPH

«МОНОГРАФ» УИЦ
УИЦ/СНУ 15627
ИДЕНТИФ. К. 000000, У. АННУКАШИТЕ 70
ЕЛ. 30.0000 monograph@monk.com
FAX: +37477 98 87 89

ԵՐԱՅԱԿԱՆԱԿԱՆ ԿԶԱՄԱԿԵՐՊՈՐԱՅՈՒՆ

ՆԱԽԱԳԻՉ ԿԶԵՆՈՒՄ

U-14/04

ՕԲՅԵԿՏԻ ԱՆՎԱՆՈՒՄԸ

ՀՀ ԱԼ «ՀԿԿ» ՊՈԱԿ-ի ՀԵՐՑԻ 12
ՀԱՅՏԻ ԼՈՒՐԱՏՈՐ Լ ՎՈՐԶԿԱՆ
ՇԵՔԵՐԻ ՎԵՐԱԿԱՌՈՒՑՄԱՆ
ՆԱԽԱԳԻԾ

ՃԱՆՈՐՈՅՈՒՄ


Երկրագնդի անվանումը	Կարգաթիվ	Երկ

გენერალ-მაიორი

ԵԱԿԱՏՆԵՐԻ ՓՈԿԱԾՔ 1-8
ԱՌԱՅՔՆԵՐՈՒՄ

түрүнө	мүнөттөрү
16.04.2015	Философия
6-28	
166	1. Знать и понимать
149	
144	2. Знать и понимать
138	
132	3. Знать и понимать
126	
120	4. Знать и понимать
114	
108	5. Знать и понимать
102	
96	6. Знать и понимать
90	
84	7. Знать и понимать
78	
72	8. Знать и понимать
66	
60	9. Знать и понимать
54	
48	10. Знать и понимать
42	
36	11. Знать и понимать
30	
24	12. Знать и понимать
18	
12	13. Знать и понимать
6	

		ԱԼԵՍ
ԹԵՐՈՋ	ԹԵՐՈՋԻՐ	
28	38	1

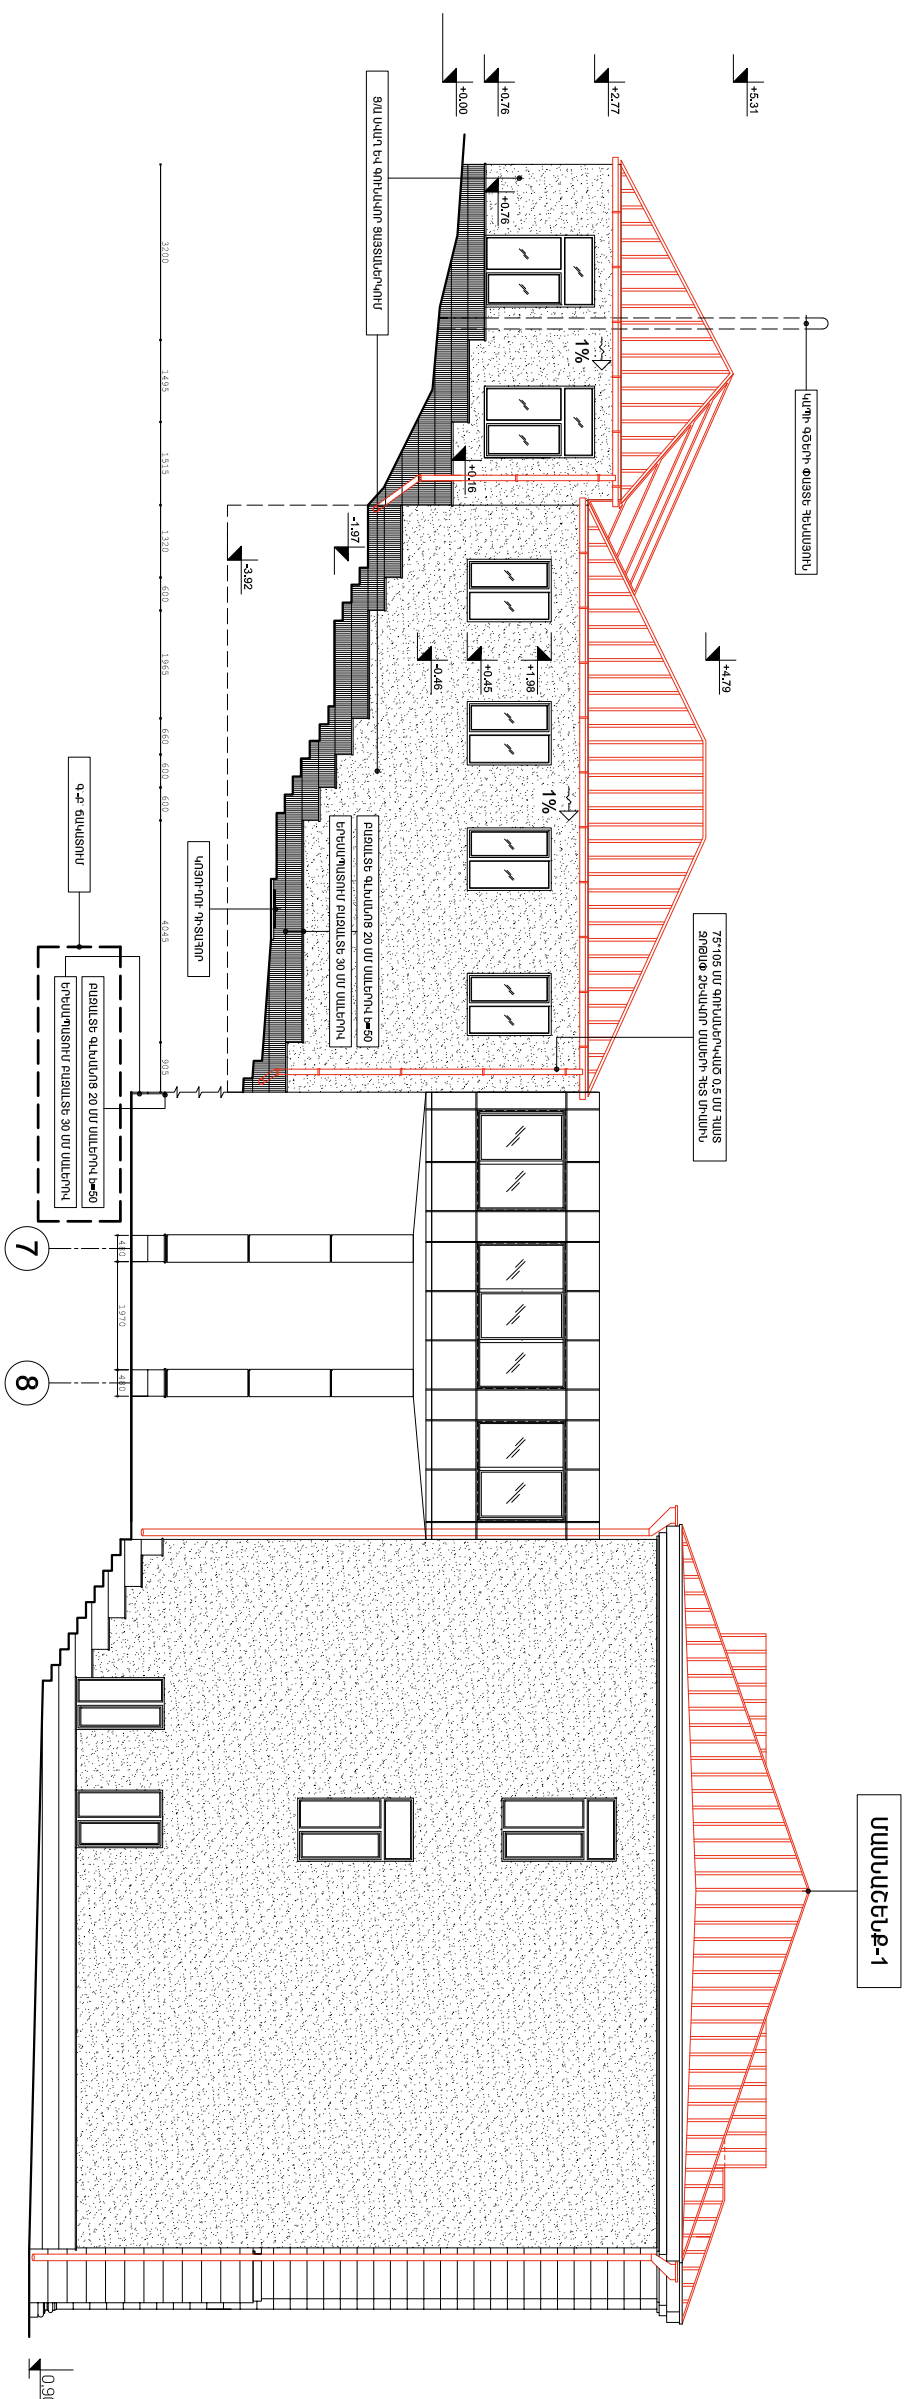


ՀԱՅԿԱՏՆԵՐԻ ԿԱԳՐԱԴԱՐԱՆ

ՀԱՅԴՄԱՆՈՒԹՅԱՆ ԴՊՐՈՒՄԻՆԻՍՏԻԿԱԿԱՆ ԴՐՈՒՄՆԵՐԸ

ԱՊԱՆՑՔՆԵՐԸ	ԾԱԿԱՏՆԵՐԻ ՍՎԱՂՈՒՄ Ց/Ա ՇՂԱՐԽՈՎ	ՑՈԿՈՒԻ ԵՐԵՍԱՊԱՏՈՒՄ 30 ՄՄ ԲԱՁԱԼՏԵ ՍԱԼԵՐՈՎ, ՑԱՑԻ ՎՐԱ	ՑՈԿՈՒԻ ԹԱՍԱԿԻ ԻՐԱՎԱՆԱՑՈՒՄ 30 ՄՄ ԲԱՁԱԼՏԵ ՍԱԼԵՐՈՎ b=50 ՄՄ	ԾԱԿԱՏՆԵՐԻ ԳՈՐԽԱՎՈՐ ՑԱՅՏԱՆԵՐԿՈՒՄ	ՊԱՏԵՐԻ ՍՎԱՂՈՒՄ ՄԱՐՄԱՐԵ ԽճՈՎ	ՋՐԹՈՂ ԵՎ ԿՈՅՈՒՂՈՒ ԽՈՐՈՎԱԿՆԵՐԻ ԵՐԵՍԱՊԱՏՈՒՄ ԱԼՅՈՒԿՈՐՈՆԻՎ
N	ՔՄ	ՔՄ	ՉՄ	ՔՄ	ՔՄ	ՔՄ
2-1	18.2	-	-	-	-	-
Ա-Գ	51.5	-	-	-	-	-
1-2	12.7	4.5	6.3	12.7	-	-
3-6	48.7	7.1	12.0	48.7	-	-
Գ-Ը	74.5	6.45	10.8	74.8	-	-
6-3	39.0	5.1	12.0	39.0	-	-
Բ-Ա	-	-	-	-	54.4	3.5
ԸՆԴԱՄԵՆԸ	244.6	23.15	41.1	175.2	54.4	3.5

* Բ-Ա տարածքային ճակատի 0-43 հեռավորության վրա տարածքային հեռավորության և պայմանական հեռավորության ընդհանուր արժեքը 54,4 թվով արժեքով

Հոկտեմբեր-1 Մ 1:50

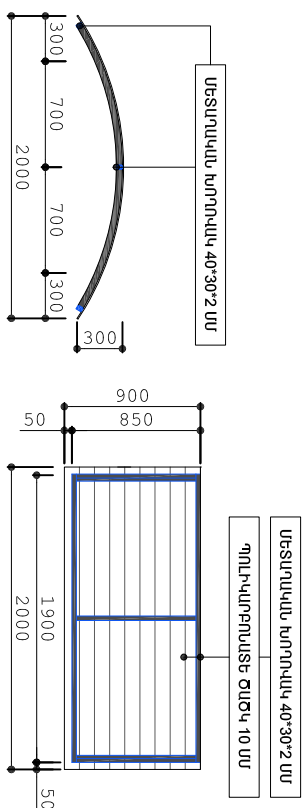


ՀԱՅԻՆՈՒԹՅԱՆ ԿԱՌԱՐԱԿԱՆ ԿԵՆՏՐՈՆ

	ԱՇԽԱՏԱՆՔԻ ԱՆՎԱՆՈՒՄԸ	ՄՐԿԱԴՐ	ՔՆԱՆԱԿ
N			
1	ՄՈՒՏՔԻ ՀՈՎԱԿՐԻ ԿԱՌԱՌՑՈՒՄ ՊՈԼԻԿԱԿԱՐՈՐԱՏԱՏ ԾԱԾԿՈՎ	ՔՄ	1.9
2	40°30'2 ՄՍ ՄԵՏԱՍԿԱՆ ԽՈՐՈՎԱԿՆԵՐԻ ՄՈՇՔԸ	ԳՄ	6.4
3	10 ՄՍ ՀԱՏԱՏՈՒԹՅԱՐ ՊՈԼԻԿԱԿԱՐՈՐԱՏԻ ՄՈՇՔԸ	ՔՄ	1.9


[illegible]

1-2 ԱՌԱՆՑՔՆԵՐՈՎ 1 ՀԱՐԿԱՆԻ ՄԱՍՆԱՇՆՔԻ ԵՏԱՄԱՍՏՈՒՄ Գ-Ա ԵՎ 2-1
ԱՌԱՆՑՔՆԵՐԻ ՊԱՐԱԳԾՈՎ ԶԴՀԱՎԱՔ ԱՌԿԱԿԻ ԻՐԱԿԱՆԱՑՈՒՄ

ԲԵՏՈՆԵ ԱՌՎԱԿԻ ՀԱՆԳՈՒՅՑ-Ա Մ 1:20

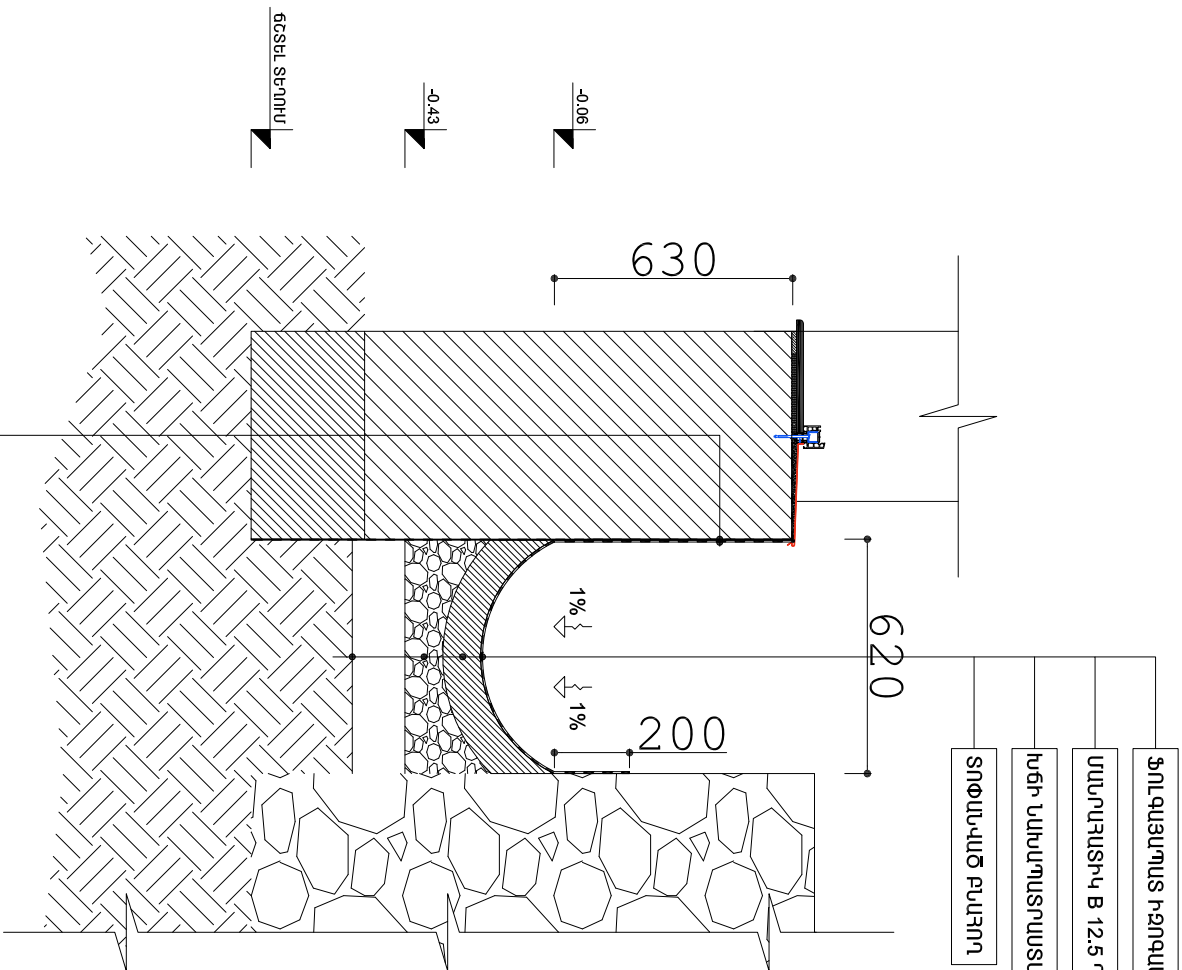

ԲԵՏՈՆԵ ԱՌԿԱԿԻ ՀԱՆԳՈՒՅՑ-Բ Մ 1:20

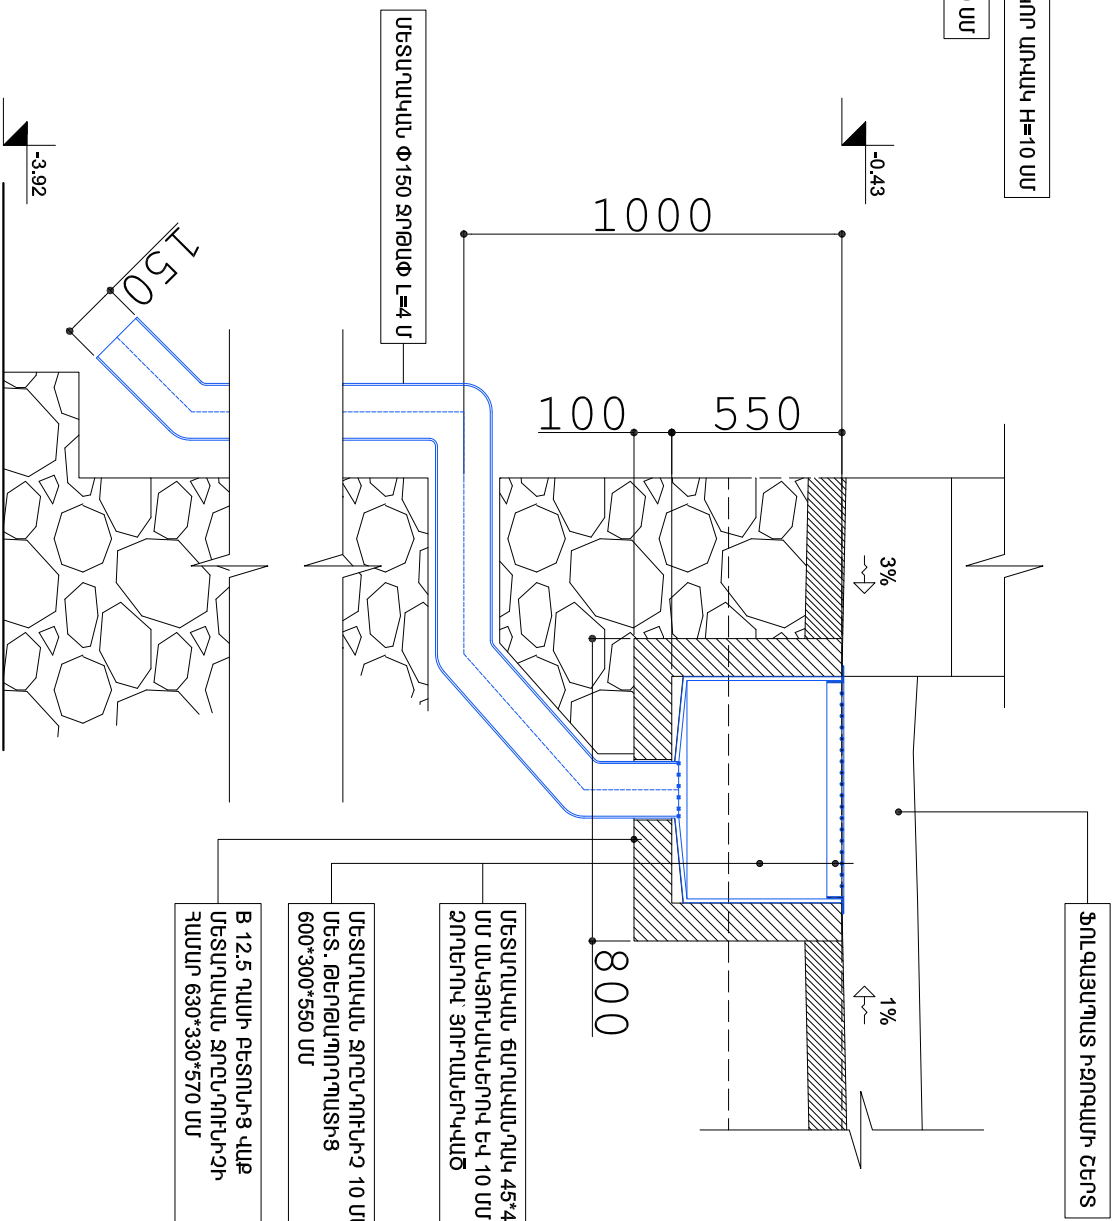

ԲԵՏՈՆԵ ԱՌՎԱԿԻ ԿԱՌՈՒՑՄԱՆ ՄԱՍՆԱԳԻՐ

1	սույգ բեժոնե ՇԵՐՏԻ ՔԱՆԿՈՒՄ H=100 ՍՄ	կմ	1.8
2	3-դր պարզ բլանդոնի պճուրի ջերթով	կմ	16.1
3	ճոյունի սպորտի ճ/ւ-ով ՄԻՆԵԿ +0.73	ՔՄ	49.5
4	ճոյունի ճրպնեպոնսնոն Գ-դրճոթ ԼՅՈՒԹՈՎ	ՔՄ	49.5
5	3-դր պարզ բլանդոնի ԳՆԻԼԻՑԶ ՏՈՓԱՆՈՒՄՈՎ	կմ	15.0
6	հնճ ՇԵՐՏԻ ԻՐԱՎԱՆԱՑՈՒՄ H=100 ՍՄ	կմ	1.86
7	սույգի ԻՐԱՎԱՆԱՑՈՒՄ B 12.5 ՍԱՆԴՈՎ, ԲԵՐՈՒՎ	կմ	2.36
8	ճրպնեպոնսնոն ԳՆԱԳԱՅԱՐԱՍ ԻճՈՂԱՍՈՎ	ՔՄ	45.0
9	B 12.5 ՂԱՍԻ ԲԵՐՈՒՄՑ ՎԱՅԻ ՄԵՏԱՂԱՎԱՆԱՑ ՃՈՐԱՌՈՒՆԻՉԻ ՂԱՍՈՐ 630*330*570 ՍՄ	կմ	0.11

10	ՄԵՏԱՊԱՆԱԿԱՆ ԶՈՐԱՊՈՒԻՆԻ 10 ՄԵՄ ՄԵՏ. ԹԵՐՈՍՊՈՐՏՈՐՈՒՄՑԻՑ 600*300*550 ՄՄ	ՀԱՏ	1
11	ՄԵՏԱՊԱՆԱԿԱՆ ԵՐԱՊԱՆԱԿԱՆՈՒԹՅՈՒՆ 45*45 ՄՄ ԱՆԿՅՈՒՆԱԿԱՆՈՒԹՅՈՒՆ ԵՎ 10 ՄՄ ԶՈՐԻՆՈՒԹՅՈՒՆ	ՀԱՏ	1
12	Փ170 ՄՄ ԱՆՁԵՐ ԵՂԱՐՈՓՈՒՄ ԴԵՆՍԱԿԱՍՏՈՒՄ Գ=800	ՏԵՂ	1
13	Փ150 ՄԵՏԱՊԱՆԱԿԱՆ ԶՈՐԱՓ ԽՈՒՐՈՒՄԱԿ	ԳՄ	4.0
14	ԵՐԱՊԱՆԱԿԱՆ ԴԱՎԱՔՈՒՄ ԲԱՐՁՐՈՒՄ ՎԻՍԻՎԱԿԱՆ	ԽՄ	16.8
15	ԵՐԱՊԱՆԱԿԱՆ ՏԵՂԱՐՈՒՄԻՄ ՄՈՒԶԵՎ 13 ՎՄ	Տ	24.5

ՀԱՅԱՍՏԱՆԻ ՀԱՆՐԱՊԵՏՈՒԹՅԱՆ
ՍՈՑԻԱԼԻՍՏԻԿԱՆ ԿՈՄՄՈՒՆԻՍՏԻԿԱՆ
ՊԱՐԹԻԱՅԻՆ ԿԵՆՏՐԱԼԻ ՎԵՐԿԵՆԻ
ՎԵՐԿԵՆԻ ԿԵՆՏՐԱԼԻ ՎԵՐԿԵՆԻ
ՎԵՐԿԵՆԻ ԿԵՆՏՐԱԼԻ ՎԵՐԿԵՆԻ



ՆԱԽԱԳԾԻ ԾԱՅԿԱԳԻՐ

U-14/04

ՕԲՅԵԿՏԻ ԱՆՎԱՆՈՒՄԸ

«ԿԻՎԻՏ» ՍՊԵՏԱԿԱՆ ՊԵՏԱԿԱՆ ԲԱՆԿԻ ՎԵՐԱԿԱՆԱԿՈՒՄԸ

ԾԱՆՈԹՈՒԹՅՈՒՆՆԵՐ

ՀՀ	ԱՄՍՈՐԿ	ՆԱԿԱՐԱԳՐՈՒԹՅՈՒՆ

ԳՃԱԳՐԻ ԱՆՎԱՆՈՒՄԸ

1-2 ԱՌԱՆՑՔՆԵՐՈՎ 1 ՀԱՐԿ, Մ/Շ-ի
ԵՏՆԱՍԱՍՈՒՄ Գ-Ա ԵՎ 2-1
ԱՌԱՆՑՔՆԵՐԻ ՊԱՐԱԳԾՈՎ ԶՐՀԱԿԱՆ
ԱՌՎԱԿԻ ԻՐԱԿԱՆՑՈՒՄ


ՀԱՄԱՐԸ	ԱՄԱՐԻՎ
Գ-30	16.04.2015
	ՓՈԹՈՒՎԱԾ
ԿԳԻ	Դ. ՅՈՒՆԱՍՅԱՆ
ՍԱՆԱԳԵՐ	Դ. ՅՈՒՆԱՍՅԱՆ
ՍՄՈՒՔԵՑ	
ԹԵՊԸ	ԱՄՔՄ
30	1

ԴՌԱՆԵՐԻ, ՎԻՏՐԱԾՆԵՐԻ ԵՎ ՊԱՏՈՒՅԱՆՆԵՐԻ ՍԻՆԵՍԱՆԵՐ Մ 1:50

[illegible]

<p>ՊԱՏԱԿԻՆՈՒՄ</p> <p>ՀՀ ԱՆ ԿԵՐԴՅԱԿԱՄԱՆ ԵՎ ԿԱՆԽԱՐԱԳԵԼԱՄԱՆ ԱԶԳՅՈՒՆ ԿԵՆՏՐՈՆ» ՊՈԼԱ</p> <p>ՆԱԽԱԳԾՈՂ</p>	
<p>«ՄՈՆՈԳՐԱԲ» ՍՊԵ ԼՆՔԵՐԻՆ 1987 ՀԱՅՈՑ Բ. ԴԵՐՄԱՆ, Լ. ԿՈՒՇԱՆՅԱՆ ԴՊ ԼՆ. ՆԱԽԾԻ Բ. ԿՈՒՇԱՆՅԱՆ ԳԵՐԱԾՈՒՄ ՅԵՐ. 02/2009 11.2.11</p>	
<p>ՆԱԽԱԳԾԻ ԾԱՇՎԱԿՐՈՂ</p> <p>Մ-14/04</p> <p>ՕԲՅԵԿՏԻ ԱՎԱՄԱՌԻՄԸ</p> <p>ՀՀ ԱՆ «ՀՎԱԿԱ» ՊՈԼԱԿԻ ՀԵՐԱՅԻ 12 ՀԱՄՑԻ ԼԱԲՈՐԱՏՈՐ Լ. ԿՈՒՇԱՆՅԱՆ ԵԶՆԱԹԻ ԿԵՐԱԿԱՌՈՒՄԱՆ ՆԱԽԱԳԾ</p>	
<p>ԾԱՆՈԹՈՒԹՅՈՒՆՆԵՐ</p>	
ՀՀ	ՆԱԿԱՐԱԿՈՒԹՅՈՒՆ
<p>ԳԾԱԳՐԻ ԱՎԱՄԱՌԻՄԸ</p> <p>ՊՐԱՆԵՐԻ, ԿԻՏԱԾՄԵՆԵՐԻ ԵՎ ՊԱՏՈՒՀԱՆՆԵՐԻ ՄԻՆԻՍՏԵՐԻ</p>	
ՀԱՄԱՐԸ	ԱՄԱՌԻՄԸ
	16.04.2015
Գ-31	ՓՈԹՈՒՎԱԾ
ՆԳԸ	Լ. ՅՈՒԽԱՆՅԱՆ
ՆԳԻ	Լ. ՅՈՒԽԱՆՅԱՆ
ՆԱԽԱԳԵՆ	
ՆԱԽԱԳԵՆ	
ԹԵՐԹ	ԱՄԱՌԻՄ
31	1
ՄԱՍՏԱԳ	1.50

ՆԱԽԱԳԾՈՂ



ՀԱՅԱՍՏԱՆԻ ՀԱՆՐԱՊԵՏՈՒԹՅԱՆ
ԿՐԹՈՒԹՅԱՆ, ԳԻՏՈՒԹՅԱՆ
Վ ՎԵՐԱԴՅԱԿԱՆության
ՆԱԽԱԳԾՈՂ

ՀԱՅԱՍՏԱՆԻ ՀԱՆՐԱՊԵՏՈՒԹՅԱՆ
ԿՐԹՈՒԹՅԱՆ, ԳԻՏՈՒԹՅԱՆ
Վ ՎԵՐԱԴՅԱԿԱՆության
ՆԱԽԱԳԾՈՂ

ՆԱԽԱԳԾԻ ԾԱԾԿԱԳԻՐ

Մ-14/04

ՕՐՅՈՒՆԻ ԱՎԱՆԱԴՐՈՒՄԸ

ՀՀ ԱՆ «ՀՎԱԿԱ» ՊՈԱԿԻ ՀԵՐԱՅԻ 12
ՀԱՅՏԵՐԻ ԼԱԲՈՐԱՏՈՐ Լ. ՎԱՐԴԱՆՅԱՆ
ԾԱՆՔԵՐԻ ՎԵՐԱՎԱՌՈՒՑԱՄԱՆ
ՆԱԽԱԳԾ






ԾԱՌԱՌՈՒԹՅՈՒՆՆԵՐ	

ԳԾԱԳԻՐԻ ԱՎԱՆԱԴՐՈՒՄԸ	
ՊՐԱՆԵՐԻ ՎԻՏՐԱԾՆԵՐԻ ԵՎ ՊԱՏՈՒՀԱՆՆԵՐԻ ՄԱՍԻՆՆԵՐԻ ՈՒ ՄԱՍԻՆԱԳԻՐԸ	
ՀԱՄԱՐԸ	ԱՄՍԱԾԻՎ
	16.04.2015
	ՓՈԹՈՒՎԱԾ
ԱԳՑ	Ղ. ՅՈՒՆԱՆՅԱՆ
ՆԳԻ	
ՆԱԽԱԳԾԵՑ	Ղ. ՅՈՒՆԱՆՅԱՆ
ՍՏՐԳԵՑ	

ԹԵՐԹ	ԹԵՐԵՐ	ԱՄՐՈՄ
32	38	1


ՄԱՍՇՏԱՐ 1: 50

ՊՐԱՆԵՐԻ, ՎԻՏՐԱԾՆԵՐԻ ԵՎ ՊԱՏՈՒՀԱՆՆԵՐԻ ՄԻԿԵՄԱՆԵՐ ՈՒ ՄԱՍԻՆԱԳԻՐԵՐ Մ 1:50

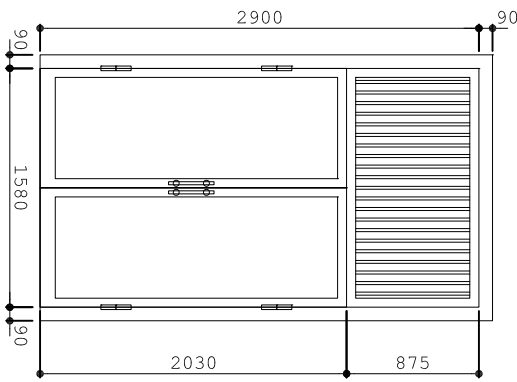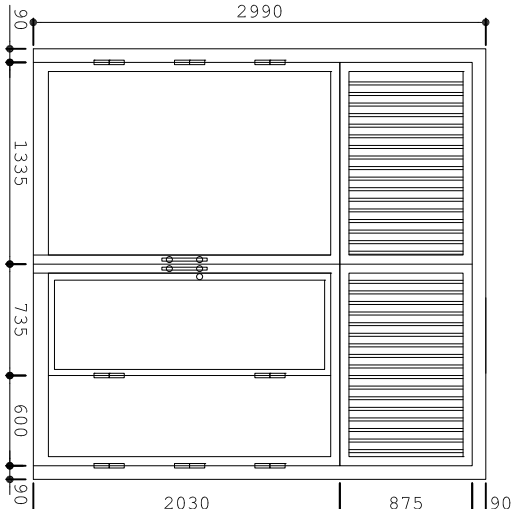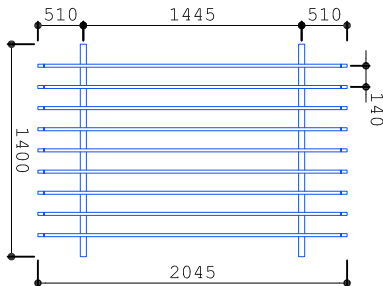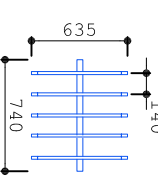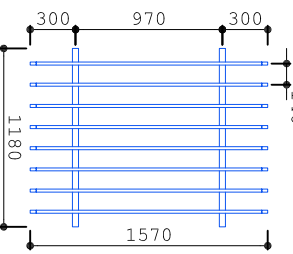ԱՂ-2	1 ՀԱՏ	ԱՂ-3	1 ՀԱՏ	6-1	7 ՀԱՏ	6-2	1 ՀԱՏ	6-3	4 ՀԱՏ
									
ՄԵՏԱՂԱԿԱՆ ՓՈՇԵՆԵՐԿՎԱԾ ԵՐԿՓԵՐԿ ՊՈՒՐ ՎԵՐԱԿԱՆԱԿԱԿՈՎ		ՄԵՏԱՂԱԿԱՆ ՓՈՇԵՆԵՐԿՎԱԾ ՊԱՐՊՈՄ՝ ՎԵՐԱԿԱՆԱԿԱԿՈՎ ԾԱՌԱԿԱՆԱԿԱԿՈՎ ԵՎ ՄԵԿ ՓԵՐԿԻ ՎՐԱ ՊՐԱԿԱԿՈՎ		40*20 ՄՄ ԽՈՂՈՒՎԱԿՆԵՐԻՎ ՄԵՏԱՂԱԿԱՆ ՓՈՇԵՆԵՐԿՎԱԾ ԾԱՌԱԿԱՆԱԿԱԿՈՎ՝ 1, Գ ԵՎ Գ՝ ՄՐԱՑՔՆԵՐԻՎ ՏԵՐԱԳԵՐԼՈՒ (ԸՆԴՀԱՆՈՒՐ 212 ԳՎ 40*20 ՄՄ ԽՈՂՈՒՎԱԿՆԵՐԻՎ)					

ՊՐԱՆԵՐԻ ԵՎ ՎԻՏՐԱԾՆԵՐԻ ՄԱՍԻՆԱԳԻՐԸ

ՀԱՄԱՐԱՆԿԱՆՈՒՄԸ		ՔՈՆՍԿԸ												ՀԱՏ	
N	ՀԱՏ	ՔՄ	ՔՄ	ՔՄ	ՔՄ	ՔՄ	ՔՄ	ՔՄ	ՔՄ	ՔՄ	ՔՄ	ՔՄ	ՔՄ	ՔՄ	ՀԱՏ
Ղ-1	1	1.48	-	-	-	-	-	-	-	-	-	-	-	-	
Ղ-2	1	-	1.76	-	-	-	-	-	-	-	-	-	-	-	
Ղ-3	3	-	-	5.28	-	-	-	-	-	-	-	-	-	-	
Ղ-4	1	-	-	-	-	1.98	-	-	-	-	-	-	-	-	
Ղ-5	9	-	17.82	-	-	-	-	-	-	-	-	-	-	-	
Ղ-1-1	1	-	-	-	-	-	1.98	3.78	-	-	-	-	-	-	
Վ-1	1	-	-	-	-	-	-	-	1.98	-	-	-	-	-	
Ղ-6	2	-	3.74	-	-	-	-	-	-	-	-	-	-	-	
Ղ-1-2	1	-	-	-	-	1.88	1.45	-	-	-	-	-	-	-	
ԱՂ-1	1	-	-	-	-	-	-	-	-	1.83	-	-	-	-	
ԱՂ-2	1	-	-	-	-	-	-	-	-	-	5.26	-	-	-	
ԱՂ-2՝	1	-	-	-	-	-	-	-	-	4.59	-	-	-	-	
ԱՂ-3	1	-	-	-	-	-	-	-	-	-	-	13.37	-	-	
ԸՆԴԱՄԵՆԸ	23	1.48	23.32	5.28	1.98	3.86	5.23	1.98	6.42	5.26	13.37	-	-	1	

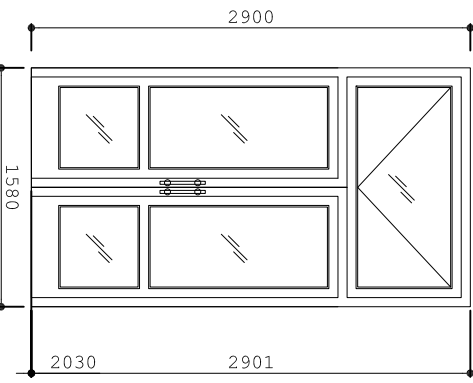ԱՂ-2՝	1 ՀԱՏ
	
ԱԼՅՈՒՄԻՆԵ ԱՐՏԱՔԻՆ ՊՈՒՐ՝ 4+4 ՄՄ ԱՊԱԿԵԾԱԾԵԾՈՎ	

* ՊԱՏՈՒՀԱՆՆԵՐԻ ԵՎ ՊՐԱՆԵՐԻ ՊՈԴՖՈՒՆԵՐԻ ՀԱՏՈՒԹՅՈՒՆԸ ՈՐ ՊՐԱԿԱՆ 60 ՄՄ

* ՔՈՒՐ ՊԱՏՈՒՀԱՆՆԵՐԻ ԵՎ ՊՐԱՆԵՐԻ ԶԱԾԵՐԸ ՃՇՏԵԼ ՏԵՐՈՒՄ ԱՐԱՎ ԵՎ ՆՈՐ ԿԱՌՈՒՑՎՈՐ
ԲԱՅԱԾԵՐԸ ԶԱԾԵՐԸՈՒՄ ԴՅՈՒՄ ԵՎ ՔՈՒՐ ՊՐԱՆԵՐԻ ԳՈՒՅՆԵՐԸ ԵՎ ՄՐՖ ՊՐԱՆԵՐԻ ՆԱՊԱԾԵՐԸ
ՃՇՏԵԼ ՊԱՏՎՈՐԱՏՈՒ ՀԵՑ

* ՊԱՏՈՒՀԱՆՆԵՐԻ, ՊՐԱՆԵՐԻ ԵՎ ՊԱՏՈՒՀԱՆԱԳՈՒԹԻ ԱՄՐԱՑՈՒՄՆԵՐԸ ԻԿՐԱԿԱՆԱՑՆԵԼ ՀԱՄԱԶԱՅՆ
ՆԵՐԱՅԱՑՎՈՐ ՀԱՐԱՐՈՒՅՆՆԵՐԻ

ՀՀ ԱՆ
«ՀԻՎԱՆՈՒԹՅՈՒՆՆԵՐԻ
ՎԵՐԱԴԱՐՄԱՆ ԵՎ
ԿԱՆԱԴՐՈՒՄԻ ԱԶԳՅՈՒՆ
ԿԵՆՏՐՈՆ» ՊՈԱԿ

ՆԱԽԱԳԾՈՂ



ՆԱԽԱԳԾԻ ԾԱՇՎԱԳԻՐ

Մ-14/04

ՕՔՅԵԿՏԻ ԱՎԱՆՈՒՄԸ

ՀՀ ԱՆ «ՀՎԱԿ» ՊՈԱԿԻ ԶԵՐԱՅԻ 12
ՀԱՅՏԵՐԻ ԼԱՐՈՒՄՆՈՐ Լ. ՎԱՐԴԱՆՅԱՆ
ՇԵՆՔԵՐԻ ՎԵՐԱԿԱՌՈՒՑՄԱՆ
ՆԱԽԱԳԻԾ

ԾԱՌԱԹՈՒԹՅՈՒՆՆԵՐ

Գ/Գ	ՍԱՄԱՐԻ	ՆԱԿԱՐԳՈՒԹՅՈՒՆ

ԳԾԱԳԻՐԻ ԱՎԱՆՈՒՄԸ


ՊԱՏՈՒՄՆԵՐԻ ԵՎ ՊՈԵՐԻ
ԱՐԴԱՅՄԱՆ ՀԱՆԳՈՒՅՈՒՆԻ ԵՎ
ՊԱՏՈՒՄՆԵՐԻ ՄԱՍՆԱԳԻՐԻ

ՀԱՄԱՐ	ԱՄՍԱՐԻ
	16.04.2015
	ՓՈԹՈՒՎԱԾ
Աճ	Դ. ՅՈՒՆԱՅԱՆ
ՆԳ	
ՆԱԽԱԳԾԵՑ	Դ. ՅՈՒՆԱՅԱՆ
ՍՏՈՒԳԵՑ	

ԹԵՐ	ԹԵՐԵՐ	ԱՐԴ
33	38	1
ՄԱՇԿԱՐ	1:5	

ՊԱՏՈՒՄՆԵՐԻ ԵՎ ՊՈԵՐԻ ԱՐԴԱՅՄԱՆ ՀԱՆԳՈՒՅՈՒՆԻ ԵՎ ՊԱՏՈՒՄՆԵՐԻ ՄԱՍՆԱԳԻՐ


ՇՐՋԱՆԱԿՆԵՐԻ ԵՎ ՊԱՏՈՒՄՆԱԳՐՈՒՄԻ ԱՐԴԱՅՄԱՆ ՀԱՆԳՈՒՅՑ Մ 1:5

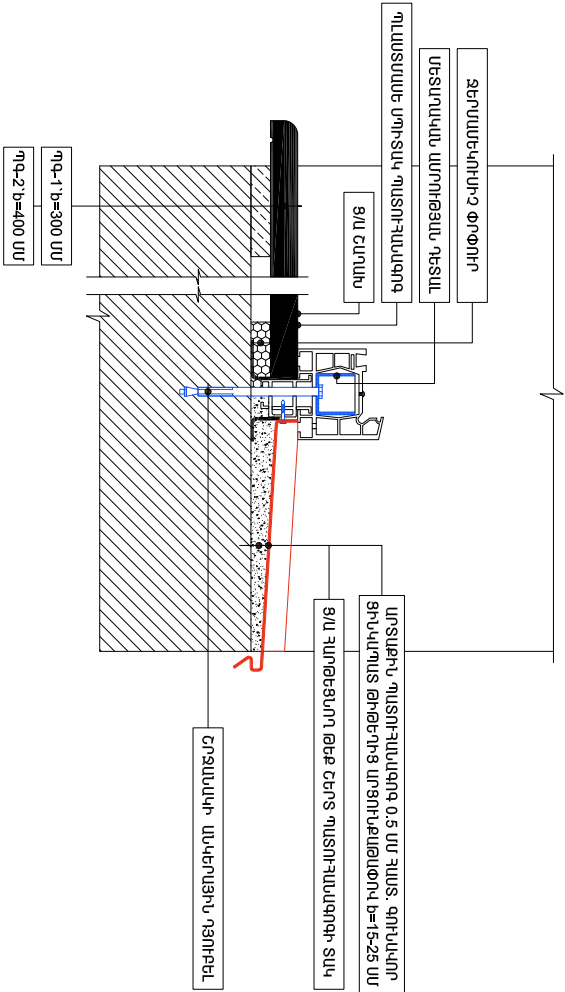

ՀԱՄԱՐԿԱՆՈՒՄ	ՔԱՆԱԿ	Մ/Պ ՍՊԻՏԱԿ ՊԱՏՈՒՄՆԱԳՐՈՒՄ 4+4 ԱՊԱԿԵՓԱԹԵԹՈՎ ԲԱՑԿՐԻ ՄԱՍ	Մ/Պ ՍՊԻՏԱԿ ՊԱՏՈՒՄՆԱԳՐՈՒՄ 4+4 ԱՊԱԿԵՓԱԹԵԹՈՎ ԽԱՒԼ ՄԱՍ	ԱԼՅՈՒՄԻՆԻՅԵ ՊԱՏՈՒՄՆԱԳՐՈՒՄ ԶԵՐԱՄԱՍՈՒՐՋԱՎ 4+4 ԱՊԱԿԵՓԱԹԵԹՈՎ ԲԱՑԿՐԻ ՄԱՍ	ԱԼՅՈՒՄԻՆԻՅԵ ՊԱՏՈՒՄՆԱԳՐՈՒՄ ԶԵՐԱՄԱՍՈՒՐՋԱՎ 4+4 ԱՊԱԿԵՓԱԹԵԹՈՎ ԽԱՒԼ ՄԱՍ	40*20 ՄՄ ԽՈՐ. ՄԵՏ. ՓՈՇԵՆԵՐԿԱՐԾ ԾԱՐԱՎԱՐԱՆԿԵՐ՝ 1, Գ ԵՎ Գ ԱՄԱՆՑԹՆԵՐՈՎ	ԲԱՐՆԻ ՓԱՎԱՐՆԵՐԻ ՏԵՐԱՆՈՒՄ (ՅՈՒՐ. ՄԵՆՔՈՒՄ ՄԵԿԱՎԱՐ ՊԱՏՈՒՄՆԱԿԻ ՎԻՊ)
N	ՀԱՏ	ՔՄ	ՔՄ	ՔՄ	ՔՄ	ՔՄ	ՀԱՏ
Պ-1	11	11.83	19.75	-	-	-	-
Պ-2	1	0.47	-	-	-	-	-
Պ-3	2	2.04	1.86	-	-	-	-
Պ-4	1	1.02	4.62	-	-	-	-
Պ-5	5	4.65	4.60	-	-	-	-
Պ-6	4	-	-	6.02	6.02	-	-
Պ-7	2	-	-	3.18	5.62	-	-
Պ-8	1	1.35	-	-	-	-	-
Գ-1	7	-	-	-	-	20.04	-
Գ-2	1	-	-	-	-	0.47	-
Գ-3	4	-	-	-	-	7.41	-
ԸՆԴԱՄԵՆԸ	27	21.36	30.83	9.20	11.64	27.92	16


- * ՊԱՏՈՒՄՆԵՐԻ ԵՎ ՊՈԵՐԻ ՊՈՐՓԻՆԵՐԻ ՀԱՏՈՒԹՅՈՒՆ ԸՉ ՊԱՅԱՄ 60 ՄՄ
- * ԱՐՋԱՐԻ ՊԱՏՈՒՄՆԱԳՐՈՒՄ 0.5 ՄՄ ՀԱՏ. ԳՈՒՆ. ՑԻՎԱԿԱՆ ԹԻԹԵՐԻՑ Բ=250 ՄՄ ԱՐՑՈՒՔԱԹԱՓՈՎ - 7.5 ԳՎ (ԱՊԳ-1 Ա.Գ ԱՌԱՑԵՐԻՈՒՄ ՏԵՐԱԿԵՆԻՐ)
- * ԱՐՋԱՐԻ ՊԱՏՈՒՄՆԱԳՐՈՒՄ 0.5 ՄՄ ՀԱՏ. ԳՈՒՆ. ՑԻՎԱԿԱՆ ԹԻԹԵՐԻՑ Բ=150 ՄՄ ԱՐՑՈՒՔԱԹԱՓՈՎ - 21.0 ԳՎ (ԱՊԳ-2 ԲԱՑԻ Ա.Գ ԱՌԱՑԵՐԻՈՒՄ ՏԵՐԱԿԵՆԻՐԻՑ)
- * ՆԵՐՔԻՆ ՊԱՏՈՒՄՆԱԿ ՍՊԻՏԱԿ ՊԱՏՈՒՄՆԱԳՐՈՒՄ ՊԳ-2 Բ=400 ՄՄ (2 ԱՌԱՑԵՐԱԿ) - 5.6 ԳՎ
- * ՆԵՐՔԻՆ ՊԱՏՈՒՄՆԱԿ ՍՊԻՏԱԿ ՊԱՏՈՒՄՆԱԳՐՈՒՄ ՊԳ-1 Բ=300 ՄՄ (ԲԱՑԻ 2 ԱՌԱՑԵՐ) - 29.0 ԳՎ

ՊՈԵՐԻ ԱՐԴԱՅՄԱՆ ՄԻՆԵՄԱ

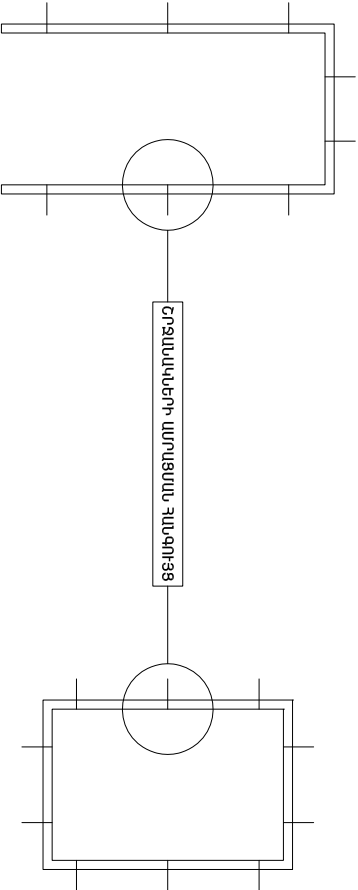

ՊԱՏՈՒՄՆԵՐԻ ԱՐԴԱՅՄԱՆ ՄԻՆԵՄԱ


ՀԱՏԱԿՆԵՐԻ ՀԱՏԱԿԱԳԻԾ՝ -3.92,-3.69 ԵՎ -2.95 ՆԻՇԵՐՈՒՄ

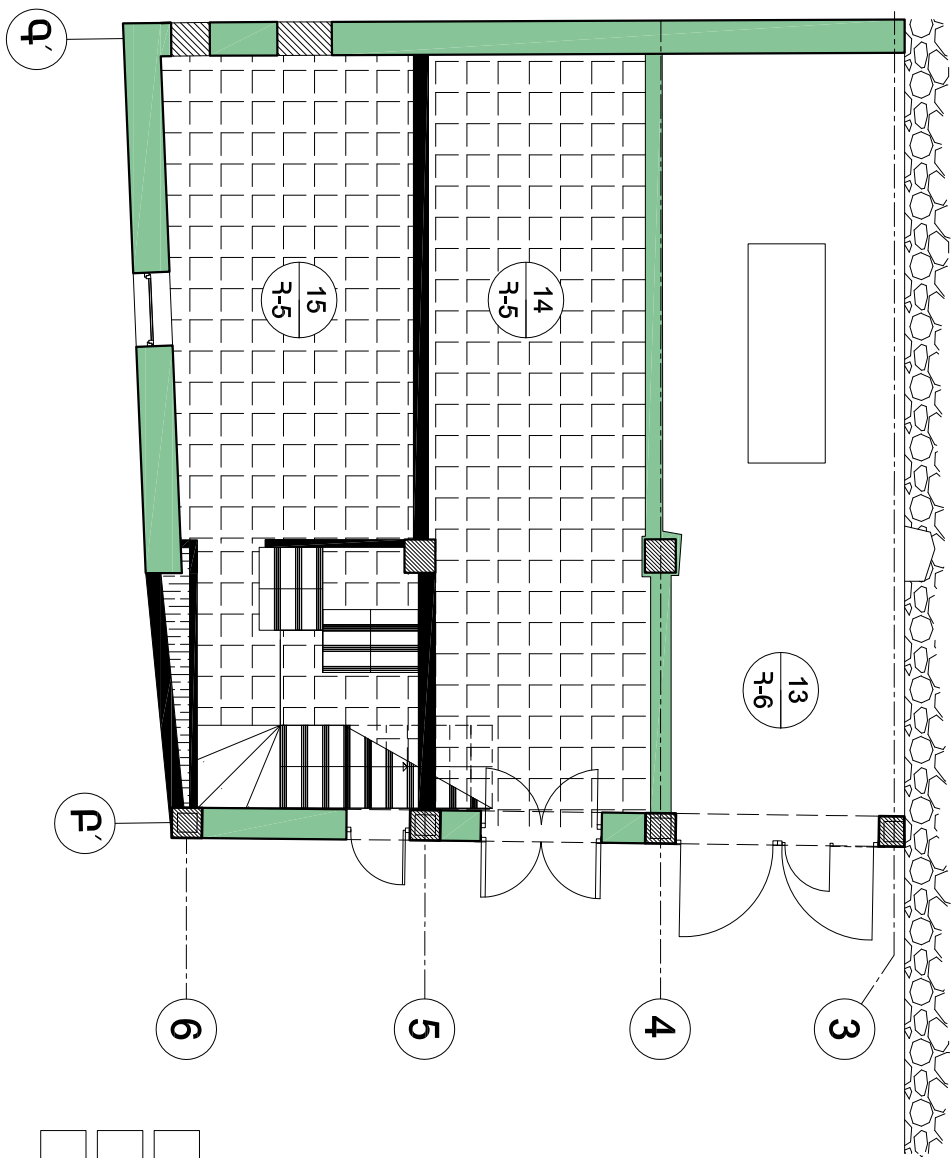

Հ-3
(Ս/Հ-3) սենքրում

ԽՆՑԵՍԱԼ 8 ՄՄ ՀԱՍՏ.
ՍՈՒՐԻՋ 5 ՄՄ ՀԱՍՏ.
Ց/Ա ՋԱՌԹԵՑՈՒՐ ԸԵՐՑ 20 ՄՄ ՀԱՍՏ.
ՆԱՅԵՆ ԿՈՆՍՏՐՈՒԿՏՈՐԱԿԱՆ ՄԱՍՈՒՄ

Հ-6
(13) սենքրում

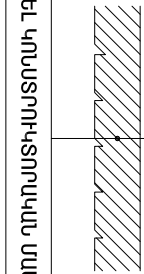

ՆԱՅԵՆ ԿՈՆՍՏՐՈՒԿՏՈՐԱԿԱՆ ՄԱՍՈՒՄ

ԿԱՌՈՒՑՎՈՂ ՀԱՏԱԿՆԵՐԻ
ՀԱՆԳՈՒՅՑՆԵՐ Մ 1:10

Հ-1

(1,2,3,4,5,6,7,8,8,12-2) սենքերում

ԴՈՒՐԻՎԻԴԱԿԱՆ ՄԱՍՈՒՄ 2 ՄՄ ՀԱՍՏ.
ԻՆՔՆԱՅԱՐԱՐՈՒՄՆԵՐ 3 ՄՄ ՀԱՍՏ.
Ց/Ա ՋԱՌԹԵՑՈՒՐ ԸԵՐՑ 30 ՄՄ ՀԱՍՏ.
ՆԱՅԵՆ ԿՈՆՍՏՐՈՒԿՏՈՐԱԿԱՆ ՄԱՍՈՒՄ

Հ-5

(14, 15) սենքերում

ՍՏԱՆԴԱՐԴԱՆԻՑ 10 ՄՄ ՀԱՍՏ.
ՍՈՒՐԻՋ 5 ՄՄ ՀԱՍՏ.
ՆԱՅԵՆ ԿՈՆՍՏՐՈՒԿՏՈՐԱԿԱՆ ՄԱՍՈՒՄ

Հ-2

(9,10,11,12-1) սենքերում

ԴՈՒՐԻՎԻԴԱԿԱՆ ՄԱՍՈՒՄ 2 ՄՄ ՀԱՍՏ.
ԻՆՔՆԱՅԱՐԱՐՈՒՄՆԵՐ 3 ՄՄ ՀԱՍՏ.
Ց/Ա ՋԱՌԹԵՑՈՒՐ ԸԵՐՑ 30 ՄՄ ՀԱՍՏ.
ՆԱՅԵՆ ԿՈՆՍՏՐՈՒԿՏՈՐԱԿԱՆ ՄԱՍՈՒՄ


ՄԱՆԴՔԱԲԱՋՈՒԿՆԵՐ

(Ստորիճամալանդայ և աստիճանմեղ)

ԽՆՑԵՍԱԼ 8 ՄՄ ՀԱՍՏ.
ՍՈՒՐԻՋ 5 ՄՄ ՀԱՍՏ.
Ց/Ա ՋԱՌԹԵՑՈՒՐ ԸԵՐՑ 20 ՄՄ ՀԱՍՏ.
ՋՐԱՄԵԿՈՒՐ-Ջ ԴՐՈՐՈՐՈՐ ԵՐԿՏԱԿ ՔԱՌԻԿ
ՆԱՅԵՆ ԿՈՆՍՏՐՈՒԿՏՈՐԱԿԱՆ ՄԱՍՈՒՄ

ՄԱՆԴՔԱԲԱՋՈՒԿՆԵՐ

(Ստորիճամալանդայ)

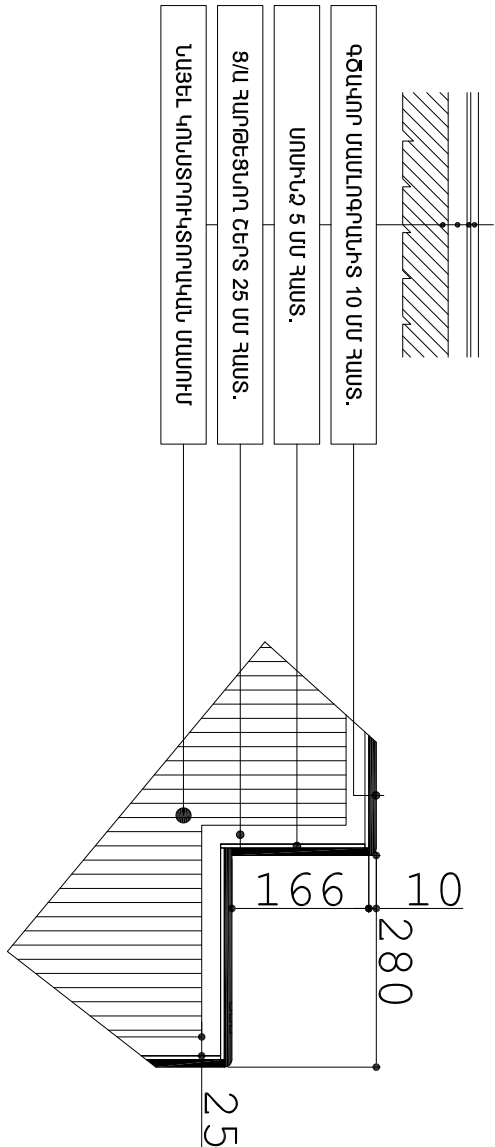

ՀՀ ԱՆ
«ՀԻՎԱՆԴՈՒԹՅՈՒՆՆԵՐԻ
ՎԵՐԱԳՆԱԿԱՆ ԵՎ
ԿԱՆԱԿԱՐԳԵԼՄԱՆ ԱԶԳԱՅԻՆ
ԿԵՆՏՐՈՆ» ԴՈՒՄ



ՀԱՅԱՍՏԱՆԻ ՀԱՆՐԱՊԵՏՈՒԹՅԱՆ
ԱՐԽԻՏԵԿՏՐԱԿԱՆ ԵՎ
ՈՒՐԱՎԱՐՈՒԹՅԱՆ ՆԱԽԱՐԱՐՈՒԹՅԱՆ
ԿԵՆՏՐՈՆԻ ՎԵՐԱԳՆԱԿԱՆ
ԿԱՆԱԿԱՐԳԵԼՄԱՆ ԱԶԳԱՅԻՆ
ԿԵՆՏՐՈՆ

ՆԱԽԱԿԳԻԾԻ ԾԱՇՎԱԳԻՐ

Մ-14/04

ՕՔՅԵԿՏՐԱՆ ԱՎԱՆԱԿՈՒՄԵ

ՀՀ ԱՆ «ՀՎԱԿԱ» ԴՈՒՄԻ ՀԵՐԱՑԻ 12
ՀԱՅԿԱՆ ԼՍՈՒԹՅԱՆ Լ. ՎԱՐԴԵՐՅԱՆ
ՇԵՐԻՐԻ ՎԵՐԱԿԱՐԳՈՒՑՄԱՆ
ՆԱԽԱԿԳԻԾ

ԾԱՌԱՌՈՒԹՅՈՒՆՆԵՐ

Հ/Դ	ՍԱՄԱՐԻՎ	ՆԱԿԱՐԳՈՒԹՅՈՒՆ

ԳԾԱԳՐԻ ԱՎԱՆԱԿՈՒՄԵ

ՀԱՏԱԿՆԵՐԻ ՀԱՏԱԿԱԳԻԾ ԵՎ
ՄԱՍՏԱՆԱԳԻԾԻ -3.92 ԵՎ -3.69 ԵՎ -2.95
ՆԻՇԵՐՈՒՄ/ԿԱՌՈՒՑՈՒՄ ՀԱՏԱԿՆԵՐԻ
ՀԱՆԳՈՒՅՑՆԵՐ

ՀԱՄԱՐ	ԱՎԱՆԱԿ
16.04.2015	ՓՈԹՈՒՎԱԾ
ՆԱԳ	Դ. ՅՈՒՆԱՆՅԱՆ
ՆԱԳ	Դ. ՅՈՒՆԱՆՅԱՆ
ՆԱԽԱԿԳԻԾ	Դ. ՅՈՒՆԱՆՅԱՆ
ՆԱԽԱԿԳԻԾ	Դ. ՅՈՒՆԱՆՅԱՆ

ԹԵՐՈՒ	ԹԵՐՈՒ	ԱՎԱՆ
34	38	1

ՄԱՍՏԱՆԱԳԻԾ 1:100/10

* ՀԱՏԱԿՆԵՐԻ ԻՐԱԿԱՆԱՅՄԱՆ ՀԱՆԳՈՒՅՑՆԵՐՈՒՄ ՆԻՇԱԾ ԱՏՈՐԻՆ ԸՆԴՈՒՄ ԵՆ ՆԱԽԱԿԳԻԾ
ԿՈՆՍՏՐՈՒԿՏՈՐԱԿԱՆ ՄԱՍՈՒՄ ՀԱՏԱԿՆԵՐԻ ԻՐԱԿԱՆԱՅՄԱՆ ՀԱՆԳՈՒՅՑՆԵՐՈՒՄ: ՆՈՒՅՆԱՆՄԱՆ
ՀԱՏԱԿՆԵՐԻ ՏԱՐՔԵՐ ՍԱԿԻՇԱԿՈՐՈՒՄԸ ՊԱՅՄԱՆԱԿՈՐԿԱԾ Է ԿՈՆՍՏՐՈՒԿՏՈՐԱԿԱՆ ԸՆԴՈՒՄ
ՏԱՐՔԵՐՈՒԹՅԱՆՍ:

ՊՍԿԻՐԱՏՈՒ

**ՀԱՅԿԱՍՏԱՆԻ ՀԱՆՐԱՊԵՏՈՒԹՅԱՆ
ՎԵՐԱԴԱՐԱՆԻ ՄԱՍԻՆ**

ՀԱՅԱՍՏԱՆԻ ՀԱՆՐԱՊԵՏՈՒԹՅԱՆ
ՏՐԱՆՍՊՈՐՏԱՆԻ ՄԱՐԶԻ
ԵՐԵՎԱՆԻ ՄԱՐԶԻ



ՆԱԽԱԳԾԻ ԿԾԵՌՈՒՄ

U-14/04

ՕԲՅԵԿՏԻ ԱՆՎԱՆՈՒՄԸ

ՀՀ ԼՍ «ՀԿԿԱ» ՊՊԱԿ-ի ԴՅՈՒՑԻ 12
ՀԱՍՑԵԻ ԼԱԲՈՐԱՏՈՐ և ԿԱՐԶԱԿԱՆ
ՇԵՆՔԵՐԻ ԿԵՆՏՐԱԼԻԶԱՆ

ԾԱՆՈԹՈՒԹՅՈՒՆՆԵՐ


ԳԴ	ԱՄԱՐՈՒՎ	ԿԱՐԴԱԳՈՐԾՅՈՒՆ

ՀԱՅԱՍՏԱՆԻ ԱՆՎԱՆՈՒՄԸ

ՀԱՏԱԿԱՆԻ ՀԱՏԱԿԱԳԹԾ ԵՎ
ՄԱՍՆԱԳՐԵՐ՝ +0.00 ԵՎ -0.46
ՆԻՇԵՐՈՒՄ


 

 



 

 

 

 

 

ՀԱՍՏԱՐԸ	ԱՍՏԱՐԻՎ
Գ-35	16.04.2015
	ՓՈՒԾՈՒՄԵՏ
ՆԱԳ	Ղ. ՅՈՒՆԱՍԻՅԱՆ
ՆԱԽԱԳԾԵՑ	Ղ. ՅՈՒՆԱՍԻՅԱՆ
ՆԱԽՊԳԵՑ	

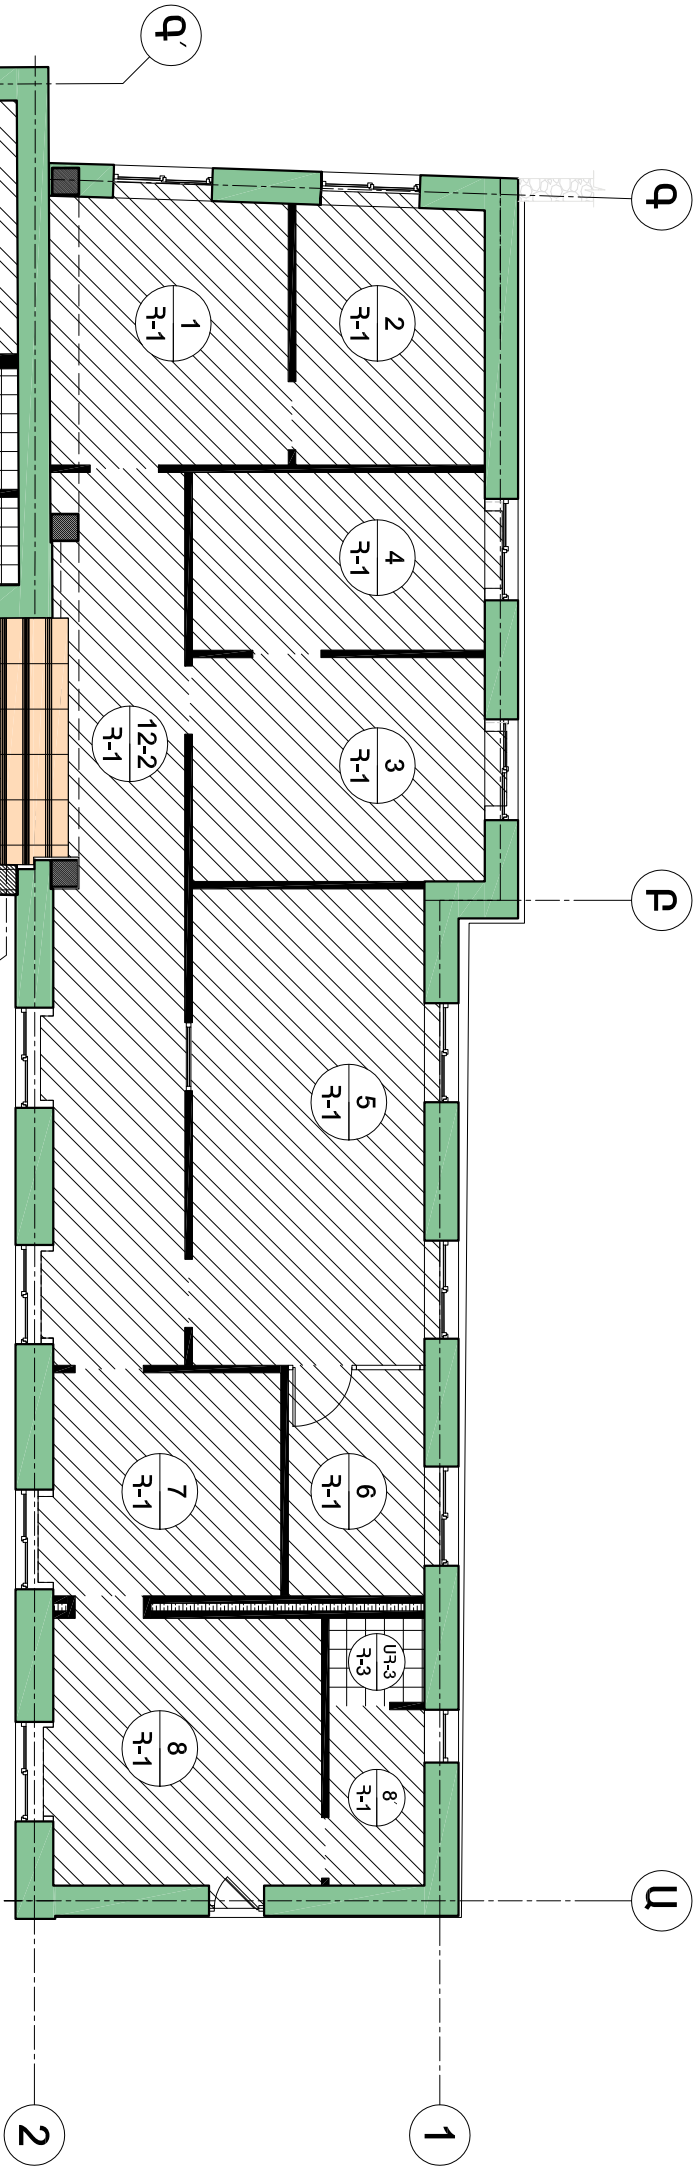35	38	1
35	38	1



ՀԱՏԱԿՆԵՐԻ ՄԱՍՆԱԳՐԵՐ -0.46, -3.92, -2.95 ԵՎ -4.00 ՆԻՇԵՐՈՒՄ




ՀԱՄԱՐԱԿԱՆՈՒՄ	ՊԱՅՄԱՆԱԿԱՆ ՆՇԱՆԸ	ՊՈԼԻԿԵՆԻԼՔԼՈՐԻԴԵ ՀԱՏԱԿՆԵՐԻ ԻՐԿԱՆԱՑՈՒՄ 2 ՄՄ ՀԱՍՏ. ԵՆԹԱՇԵՐՏԵՐԻ ՀԵՏ ՄԻԱՍԽՆ ՇՐԻՇԱԿՆԵՐԸ 7 ՄՄ ԲԱՐՁՐ. ՆՐԱՏԱԽՏԱԿԻ ՎՐԱ (ՆԵՐԱՍՈՒՄ Է ՇՐԻՇԱԿՆԵՐԻ ՄԱԿԵՐԵՍԸ)	ԽԵՑԵՍԱԼԵ ՀԱՏԱԿՆԵՐ ՀԱՍՏ. ՈՉ ՊԱԿԱՆ 8 ՄՄ
N		ՔՄ	ՔՄ
1		12.3	-
2		9.7	-
3		12.7	-
4		10.3	-
5		21.2	-
6		6.3	-
7		9.9	-
8		14.2	-
8՝		3.5	-
Ս/Հ-3		-	1.45
9		39.9	-
10		10.4	-
11		7.6	-
12		48.7	-
Ս/Հ-1		-	3.5
Ս/Հ-2		-	4.2
Աճյուն		21.2	-
ԸՆԴԱՄԱՆԸ		227.9	9.15


N	ՀԱՄԱՐԱԿԱԼԱԽՄԱՆ		ՊԱՅՄԱՆԱԿԱՆ ԵՇԱՆՆԸ	
	Աստիճաններ	Աստիճանա-վանդակ	Աստիճանա-հարթավանդ	15
14				
ընդամենը				
	16.0	23.5	-	-
	-	-	7.2	20.6
	3.5	-	-	-
	ԳՄ	ՔՄ	ԳՄ	ԳՄ
	ԱՍՏԻՃԱՆՆԵՐԻ ԵՐԵՍԱՊԱՏՈՒՄ ԳԾԱԿՈՐ ԱՍՏԻՃԱՆԱՅԻՆ ՄԱՍԼՈԳՐԱՆԻՑՆԵՐՈՎ, ԱՍՏԻՃԱՆԱՏԱԿԵՐԻ ՀԵՏ ՄԻԱՍԻՐ՝ ՈՉ ՊԱԿԱՍ 10 ՄՄ		60°60 ՄՄ ՉԱՓԱ, ԱՆՓԱՅԼ ՄԱՍԼՈԳՐԱՆԻՑԵ ՍԱԼԵՐ՝ ՈՉ ՊԱԿԱՍ 10 ՄՄ	
	ՄԴՖ-ից ՇՐԻՇԱԿՆԵՐ H=70 ՄՄ, ԱՍՏԻՃԱՆՆԵՐԻ ԵԶՐԵՐՈՒՄ		ՄԱՍԼՈԳՐԱՆԻՏԻՑ ՇՐԻՇԱԿՆԵՐ H=100 ՄՄ	
	39.5	56.8	3.5	65.3

ԱՄԿԱՆԻՇԱԿԱՌՈՒԲԱԸ		Ց/Ա ՀԱՌԹԵՑՆԱՐԴ ՇԵՐՏԻ ԻՐԱԿԱՆԱՑՈՒՄ 30 ՄՄ ՀԱՍՏ.	Ց/Ա ՀԱՌԹԵՑՆԱՐԴ ՇԵՐՏԻ ԻՐԱԿԱՆԱՑՈՒՄ 20 ՄՄ ՀԱՍՏ.	ՀԱՏԱԿԱՆԵՐԻ ՋՐԱՄԵԿՈՒՄԱՑՈՒՄ ՀԻԴՐՈՅԻՑ ԹՍՈՒԿՈՎ	Ց/Ա ՀԱՌԹԵՑՆԱՐԴ ՇԵՐՏԻ ԻՐԱԿԱՆԱՑՈՒՄ 25 ՄՄ ՀԱՍՏ.
N	ՔՄ	ՔՄ	ՔՄ	ՔՄ	ՔՄ
Հ-1, Հ-2	212.9	-	-	-	-
Հ-3	-	9.15	-	-	-
Հ-4	-	-	7.7	-	-
ԱՄԽ.ՆԱՍՏԵՃԱՆԱԵՐ	-	-	-	-	7.3


ԱՌԱՏԱՐՆԵՐԻ ՀԱՏԱԿԱԳԻԾ՝ -3.92,-3.69 ԵՎ -2.975 ՆԻՇԵՐՈՒՄ

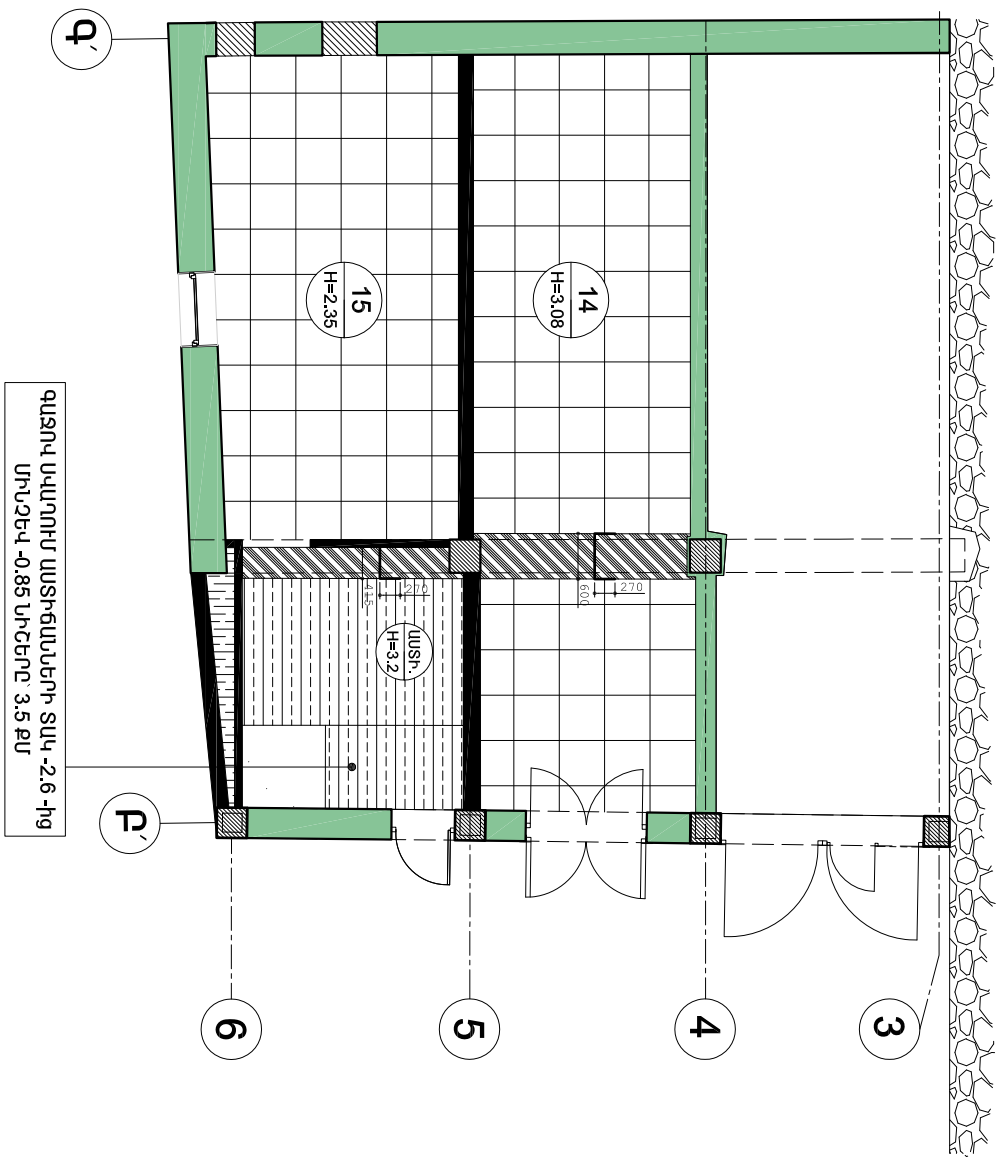

ԿԱՆՈՒՎԻ ԱՌԱՏԱՐՆԵՐԻ ԱՄՐԱՑՄԱՆ ՀԱՆԳՈՒՅՑ Մ 1:20

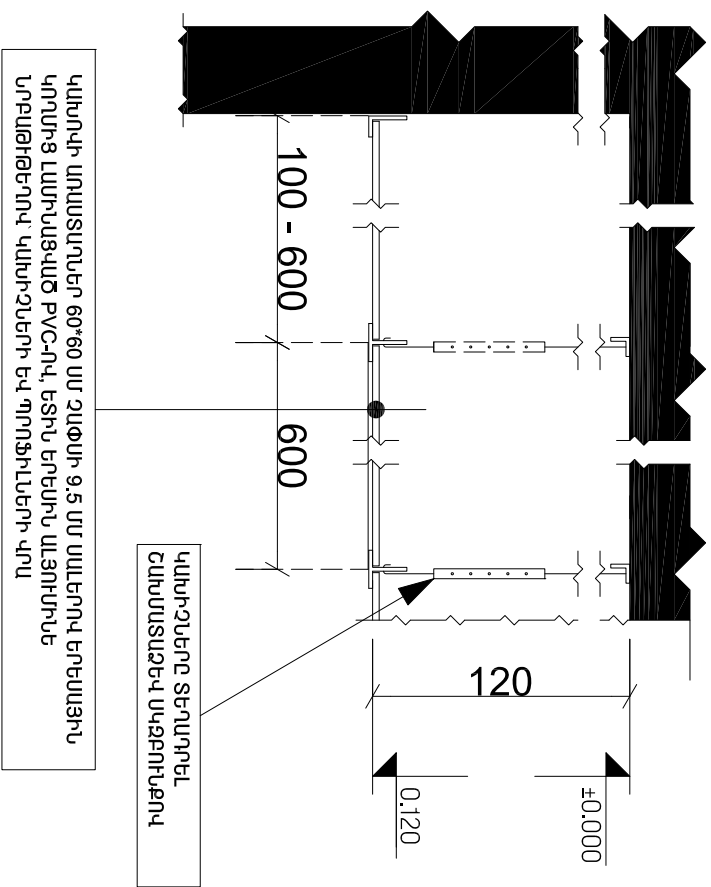



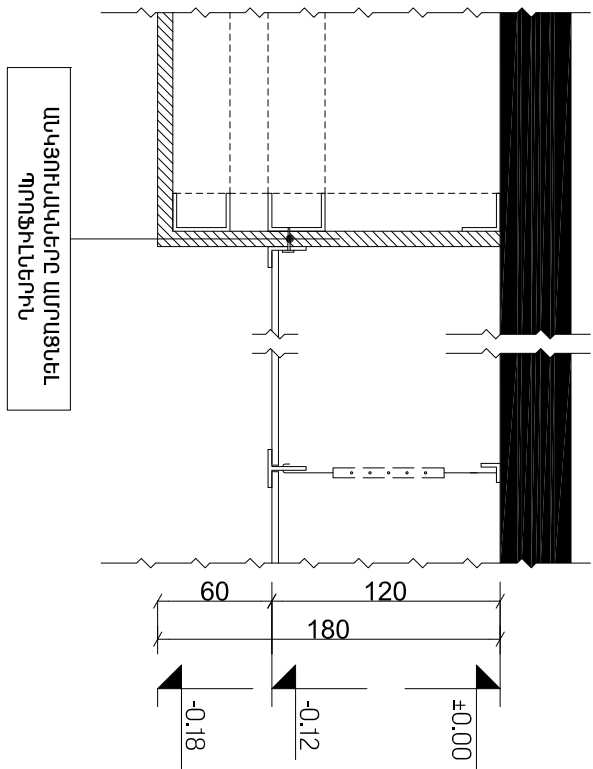

2 ՏԵՍԿ ԿԱՆՈՒՎԻ ԱՌԱՏԱՐՆԵՐԻ ԱՄՐԱՑՄԱՆ ՀԱՆԳՈՒՅՑ Մ 1:20



* ՄԵՆՔԵՐՈՒՄ ԳԻՊՄԱՍԿԱՐԱԾՈՒԹՅՈՒՆ 9.5 Մ ՀԱՍ. ԿԱՆՈՒՎԻ ԱՌԱՏԱՐՆԵՐԸ ԿԱՆԵՆ ՀԻՄՆԱԿԱՆ ԱՌԱՏԱՐՈՒՑ 180 ՄԵ ՔԱՐԶՈՒԹՅԱՄԵ


* ՄԵՆՔԵՐՈՒՄ -ԱՐԽՄՈՐՈՒԳ- ՏԻՊԻ ԿԱՆՈՒՎԻ ԱՌԱՏԱՐՆԵՐԸ ԿԱՆԵՆ ՀԻՄՆԱԿԱՆ ԱՌԱՏԱՐՈՒՑ 120 ՄԵ ՔԱՐԶՈՒԹՅԱՄԵ

ԴՐԱՅԱՆԱԿԱՆ ՆՈՒՆԵՐ

1.  - ԿԱՆՈՒՎԻ ԱՌԱՏԱՐՆԵՐԸ 60*60 ՄԵ ՀԾՓՈՒՑ 9.5 ՄԵ ՄԵՆՔԵՐՈՒՄ ԿՈՒՐԻՑ ԱՌԱՏԱԿԱՐԱՑ PVC-ՈՎ, ԵՏԻՆ ԵՐԵՄԻՆ ԱՌԱՏԱՐՆԵՐԻ ԵՎ ԴՐԱՅԱՆԱԿԱՆ ՆՈՒՆԵՐԻ ԿՈՒՐ
2.  - 9.5 ՄԵ ԳԻՊՄԱՍԿԱՐԱՑՈՒԹՅՈՒՆ ԱՌԱՏԱՐՆԵՐԸ ՑԻՆԱԿԱՆ ՊՈՐՓՈՐԻՆԵՐԻ ԿՈՒՐ
3.  - ԴՐԱՅԱՆԱԿԱՆ ՊՈՐՓՈՐԻՆԵՐԸ ԱՌԱՏԱՐՆԵՐԸ ՑԻՆԱԿԱՆ ՊՈՐՓՈՐԻՆԵՐԻ ԿՈՒՐ
4.  - ԳԱՐՈՒՎ ԱԿԱՐՈՒՄ

ՀՀ ԱՆ
«ՀԻՎԱՆԴՈՒԹՅՈՒՆՆԵՐԻ
ՎԵՐԱՀԱՅԱՆՈՒՄ ԵՎ
ԿԱՆԱԿԱՐԳԵԼՄԱՆ ԱԶԳԱՅԻՆ
ԿԵՆՏՐՈՆ» ԴՐԱՅ

ՆԱԽԱԳԾՈՂ

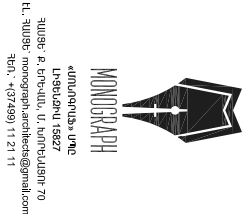

ՆԱԽԱԳԾԻ ԾԱԾԿԱԳԻՐ

Մ-14/04

ՕՐՅԵԿՏԻ ԱՎԱՆՈՒՄԵ

ՀՀ ԱՆ «ՀԵՎԱԿ» ԴՐԱՅԻ ՀԵՐԱՑԻ 12
ՀԱՄԱՐԸ ԱՌԱՐԱՐՈՒՄ Լ. ՎԱՐԶԵՆԻ
ՇԵՔԵՐԻ ՎԵՐԱԿԱՐԱՐՈՒՑՄԱՆ
ՆԱԽԱԳԻԾ

ԾԱՏՈՒԹՅՈՒՆՆԵՐ

Դ/Դ	ՆԱԽԱԳԻՐՈՒԹՅՈՒՆ


ԳԾԱԳԻՐ ԱՎԱՆՈՒՄԵ

ԱՌԱՏԱՐՆԵՐԻ ՀԱՏԱԿԱԳԻԾ ԵՎ ՄԱՏԱԿՐԵՐ -3.92 ԵՎ -3.69 ԵՎ -2.95 ՆՈՇԵՐՈՒՄ/ԿԱՐԱՐՈՒՑՈՒՄ ԱՌԱՏԱՐՆԵՐԻ ՀԱՆԳՈՒՅՑՆԵՐ	
ՀԱՄԱՐ	ԱՄՍԽԻՎ
	16.04.2015
Գ-36	
ՆԳՑ	Դ. ՅՈՒՆԱՆՅԱՆ
ՆԱԽԱԳԾԵՑ	Դ. ՅՈՒՆԱՆՅԱՆ
ՍՏՐԱԳԵՑ	

ԹԵՐՑ	ԹԵՐՑԵՐ	ԱՐՄ
36	38	1

ՄԱՍՏՏԱՔ 1:100/20

ԱՌԱՏԱՐՆԵՐԻ ՀԱՏԱԿԱԳԻԾ՝ 0.00 ԵՎ -0.46 ՆԻՇԵՐՈՒՄ

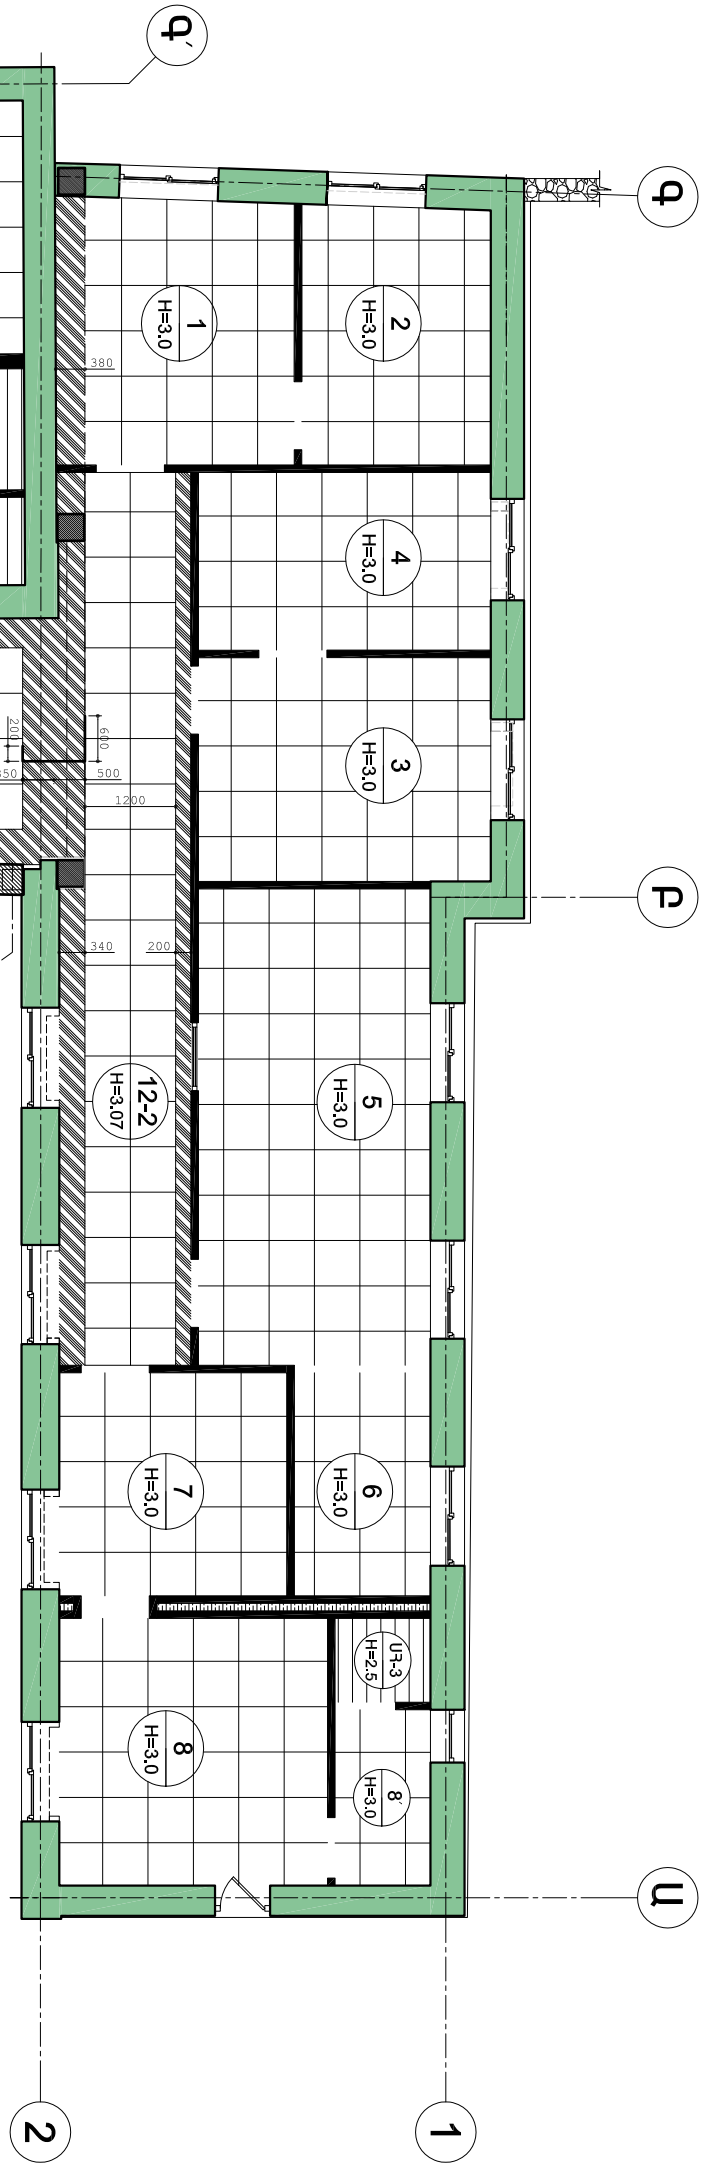

ԱՌԱՏԱՐՆԵՐԻ ՄԱՍՆԱԳՐԵՐ -0.46, -3.92, -2.95 ԵՎ -4.00 ՆԻՇԵՐՈՒՄ

ՀԱՄԱՐՈՒՄԼՈՒՄԸ		ՊԱՅՄԱՆՈՒՄԸ ՆՇՈՒՄԸ	ՀԱՄԱՐՈՒՄԼՈՒՄԸ	ՊԱՅՄԱՆՈՒՄԸ ՆՇՈՒՄԸ
N				
1		ՔՄ	9.7	2.0
2			8.6	-
3			11.5	-
4			9.1	-
5			19.5	-
6			5.3	-
7			8.9	-
8			12.6	-
8՝			3.0	-
9			37.1	-
10			9.2	-
11			6.6	-
12			36.4	27.8
ԱՍՏՈՒՄ			21.2	-
15			20.6	-
14			27.0	3.2
ԸՆԴԱՄԵՆԸ			246.3	↕

ՀԱՄԱՐՈՒՄԼՈՒՄԸ		ՊԱՅՄԱՆՈՒՄԸ ՆՇՈՒՄԸ	ՀԱՄԱՐՈՒՄԼՈՒՄԸ	ՊԱՅՄԱՆՈՒՄԸ ՆՇՈՒՄԸ
N				
Աստիճան-վանդակ		ՔՄ	2.0	11.2
Ս/Դ-1			-	3.2
Ս/Դ-2			-	4.0
Ս/Դ-3			-	1.40
ԸՆԴԱՄԵՆԸ			35.0	11.2
				8.6

* ԿԱՌԱՌՈՒՄՈՒՄԸ ԱՌԱՏԱՐՆԵՐԻ ԵՎ ԳԱՅԵ ՍԱԿԱՆՈՒՄԻ ՆԵՐԿԱՌՈՒՄԸ
ԼԱՏԵՔՍԱՅԻՆ ՆԵՐԿԱՌՈՒՄ - 39.2 ՔՄ


ՊԱՅՄԱՆԱԿԱՆ ՆՇԱՆՆԵՐ

- ԿԱՌԱՌՈՒՄՈՒՄԸ ԱՌԱՏԱՐՆԵՐԻ 60*60 ՍՄ ՇԱՓԱՆԻ 9.5 ՍՄ ՍԱՆԵՐՈՒԿ ԵՐԵԱՍՅԱՆ, ԿՈՐՈՒՄ 8 ԼԱՍՏԻԱՆԱԿԱԾ PVC-ՈՒ, ԵՏԻՆ ԵՐԵՍԻՆ ԱՆՅՈՒՄԻՆԵՆ ՆՐԲԱԹԻԹԵՐՈՒԿ՝ ԿԱՌԱՌՈՒՄԸ ԵՎ ՊՐՈՖԻԼՆԵՐԻ ՎՐԱ
- 9.5 ՍՄ ԳԻՊԱՍԱՎՈՐԱԾՈՒՄԸ ԱՆՅՈՒՄԻՆ 8 ՑԻՆԱԿԱՊԱՏ ՊՐՈՖԻԼՆԵՐԻ ՎՐԱ
- ՊԱՍՏԱՆԱՆ ՊՐՈՖԻԼՆԵՐ՝ ԱՆՅՈՒՄԻՆ 8 ՑԻՆԱԿԱՊԱՏ ՊՐՈՖԻԼՆԵՐԻ ՎՐԱ
- ԳԱՏՈՒԿ ՍԱԿԱՌՈՒՄ

ՊԱՏՎՈՐԱՏՈՒ

ՀՀ ԱՆ
«ՀԻՎԱՆԴՈՒԹՅՈՒՆՆԵՐԻ
ՎԵՐԱԴՅԱԿԱՆ ԵՎ
ԿԱՌԱՐՈՒԹՅԱՆ ԱԶԳԱՅԻՆ
ԿԵՆՏՐՈՆ» ՊՈԱԿ

ՆԱԽԱԳԾՈՒ

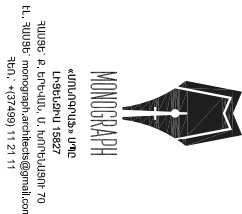

ՆԱԽԱԳԾԻ ԾԱԾԿԱԳԻՐ

Ս-14/04

ՕՐՅԵԿՏԻ ԱՎԱՆՈՒՄԸ

ՀՀ ԱՆ «ՀՎԱԿԱ» ՊՈԱԿԻ ՀԵՐԱՅԻ 12
ՀԱՍՑԻ ԼԱՌՈՐԱՏՈՒ Լ. ՎԱՐԴԱՅԱՆ
ՇԵՔԵՐԻ ՎԵՐԱԿԱՌՈՒՑԱՄԱՆ
ՆԱԽԱԳԻԾ

ԾԱՌԱՌՈՒԹՅՈՒՆՆԵՐ

Դ/Դ	ՍԱՄԱԾԻՎ	ՆԱԿԱՐԳՈՒԹՅՈՒՆ


ԳԾԱԳՐԻ ԱՎԱՆՈՒՄԸ

ԱՌԱՏԱՐՆԵՐԻ ՀԱՏԱԿԱԳԻԾ ԵՎ
ՄԱՍՆԱԳՐԵՐ +0.00 ԵՎ -0.46
ՆԻՇԵՐՈՒՄ


ՀԱՄԱՐԸ	ԱՄՍԱԾԻՎ
Ե-37	16.04.2015
	ՓՈԹՈՒՎԱԾ
Սճ	Ղ. ՅՈՒՆԱՆՅԱՆ
Նճ	Ղ. ՅՈՒՆԱՆՅԱՆ
ՆԱԽԱԳԾԵՐ	Ղ. ՅՈՒՆԱՆՅԱՆ
ՍՏՐՊԵՐ	
ԹԵՐԹ	ԹԵՐԹԵՐ
37	38
	1

1 ԵՎ 2 ՄԱՍՆԱՇՆՔԵՐԻ ՄԻՋԵՎ ԱՆՑՈՒՄ

ՀԱՏԱԿԱԳԻԾ +0.01 ՆԻՇՈՒՄ (1008.48)

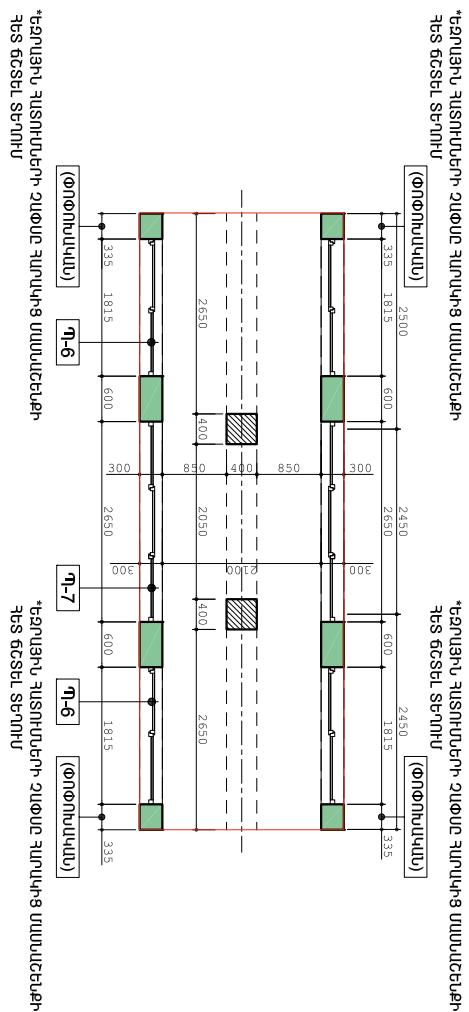


6U4US' 7-8 U1:100

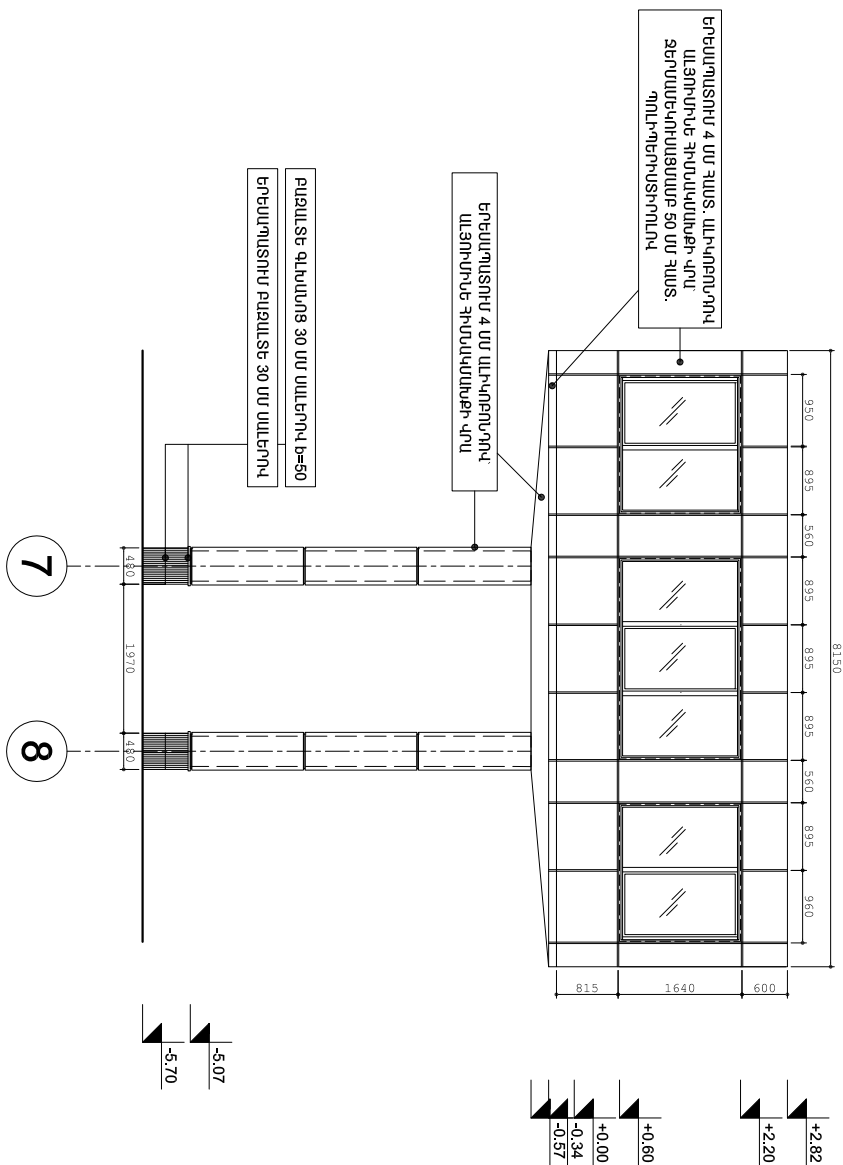


ՏԱՆԻՔԻ ԿԱՌՄԱՆՈՒԹՅԱՆ ՓՈԳՈՒՄ (ԱՆՑՈՒՄ)

N	սեփական սպասարկում	միավոր	թվային
1	գործարկված 0,5 սմ շափ. յուրաքանչյուր քիմիկատի թիթեր KP-25	թ	20,0
2	գործարկված 0,5 սմ շափ. շափի թիթեր կողմից ստեղծված	թ	2,0
3	գործարկված 0,5 սմ շափ. յուրաքանչյուր 0,5 սմ շափ. քիմիկատի թիթեր	թ	7,9
4	գործարկված 75*150 սմ գործարկված 0,5 սմ շափ. քիմիկատի թիթեր	թ	8,2
5	գործարկված քիմիկատի, 0,5 սմ շափ. քիմիկատի թիթեր	թ	2
6	գործարկված քիմիկատի շափի յուրաքանչյուր 0,5 սմ շափ. յուրաքանչյուր L=2000 սմ	թ	2


ՏԱՆԻՔԻ ՀԱՏԱԿԱԳԻՉ Մ 1:100

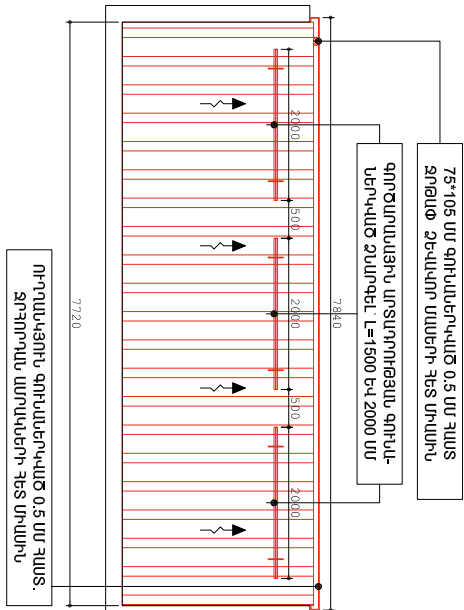

4S74U0P U 1:100

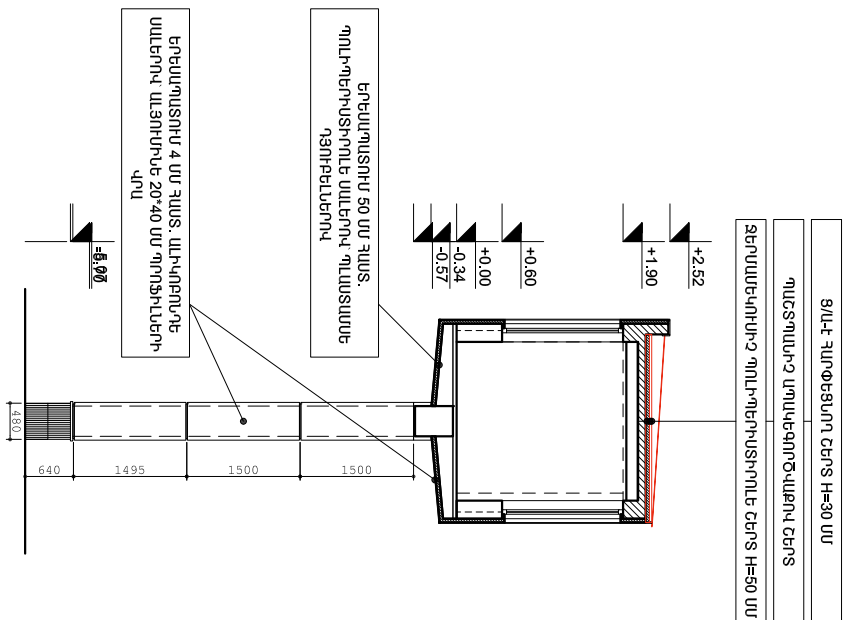

ՄԱՆ ԵՐԵՍԱԿԱՏՄԱՆ
ՀԱՆԳՈՒՅՑ ՄԻ:10

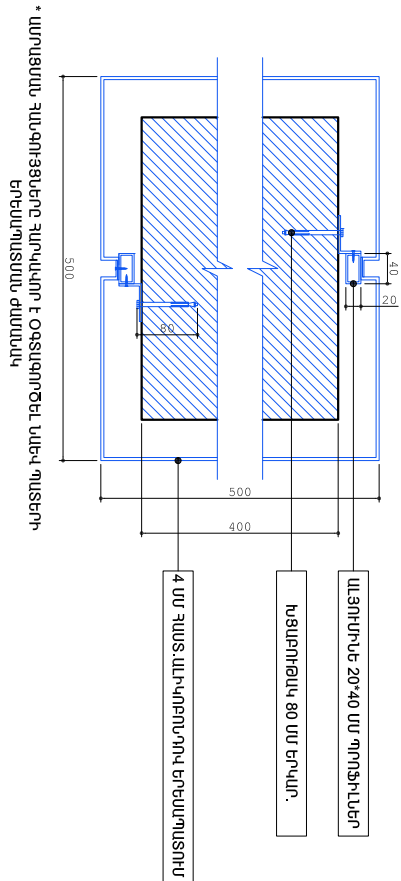

ՀԱՅԵՐԱՌԱՆԻ ՀԱՆՐԱՊԵՏՈՒԹՅԱՆ ՄԱՐԿԱԿԱՆ ԴԱՏԱՅԻՆ ՏԵՐԵԶՈՐԱՏ

N	ԱՇԽԱՏԱՆՔԻ ԱՆՎԱՆՈՒՄԸ	ՄԻՆԻՄՈՒՄ	ՔՍՏԱԿ
1	ՃԱՎԱՏՆԵՐԻ ԵՎ ՄՅՈՒՆԵՐԻ ԵՐԵԱՍՏՊԱՏՈՒՄ 4ՍՐ ՀԱՍՏ. ԱՆԿԻՈՒՄՆԵՐԻԴ	ՔՍ	48.3
2	ՄՅՈՒՆԵՐԻ ՑՈՒՈՒՆ ԵՐԵԱՍՏՊԱՏՈՒՄ 30 ՄՐ ՀԱՍՏ. ԲԱԶՄԱՆԵ ՍԱԼԵՐԻԴ	ՔՍ	2.3
3	ՑՈՒՈՒՆ ԹԱՍԱԿԻ ՏԵՂՈՂՈՐՈՒՄ ԲԱԶՄԱՆԵ 30 ՄՐ ՀԱՍՏ. ՍԱԼԻԴ b=50 ՄՐ	ԳՄ	3.6
4	ՍԵՑԱՄԱՆ ԶԵՐՈՒՄԵԿԻՈՒՄԱՑՈՒՄ 50 ՄՐ ՀԱՍՏ. ԴՈՒՆԴԻՐՈՒՄՏԻՐՈՒՆ ՍԱԼԵՐԻԴ	ՔՍ	45.7
5	ՏԱՆԻՔԻ ԳՈՐԽՈՐՀԱՄԵԿԻՈՒՄԱՑՈՒՄ ԲԻՏՈՒՄԱՅԻՆ ՍԱՇԽԻԿԻԴ	ՔՍ	20.0
6	ՏԱՆԻՔԻ ԶԵՐՈՒՄԱՄԵԿԻՈՒՄԱՑՈՒՄ 50 ՄՐ ՀԱՍՏ. ԴՈՒՆԴԻՐՈՒՄՏԻՐՈՒՆ	ՔՍ	20.0
7	ՄԴՈՍԵԳՈՐԾՎԱՄԶՔՈՎ ԴՈՒՆԴԻՐՈՒՄՆԵՐԻ ԸՆԴՈՒՄ	ՔՍ	20.0
8	Ց/Ա ՀԱՐՈՇԵՑԱՐՈՒ ԸՆԴՈՒՄ 30 ՄՐ ՀԱՍՏ.	ՔՍ	20.0
9	ԿԱՐՄԱՆԵՐԻ ԵՎՈՐԻՆ ՄԵՏԱՐԱՈՒՆԵՐԻՍԿԱԿԱՆ ՄԻԱՑՈՒՄՆԵՐ, b=10 ՄՐ	ԳՄ	20.0

[illegible]