35 Кв Зпр
Վանաձոր
12
n=4
"Գ"
"Ա"
9(2 լար)
L=40 մ
5,6 (2 մալուխ)
L=30 մ
5,6 (2 մալուխ)
L=35 մ
9(2լար)
L=40 մ
11
n=7
9
L=40 մ
12,5
14
17
2
Անոդային հողանցման կոնտուր
S=(70x1.0) մ², H=-1.0մ
11
n=8
9
L=35 մ
13
365
«Դիլիջան - Վանաձոր»
Dպ500մմ գազատար
Դիլիջան
9(2 լար)
L=35 մ
11
n=5
3,5,6,8
1,15,18
16
3
L=30 մ

ԿԱՏՈԴԱՅԻՆ ԿԱՅԱՆԻ ՄՈՆՏԱԺԱՅԻՆ ՍԽԵՄԱ

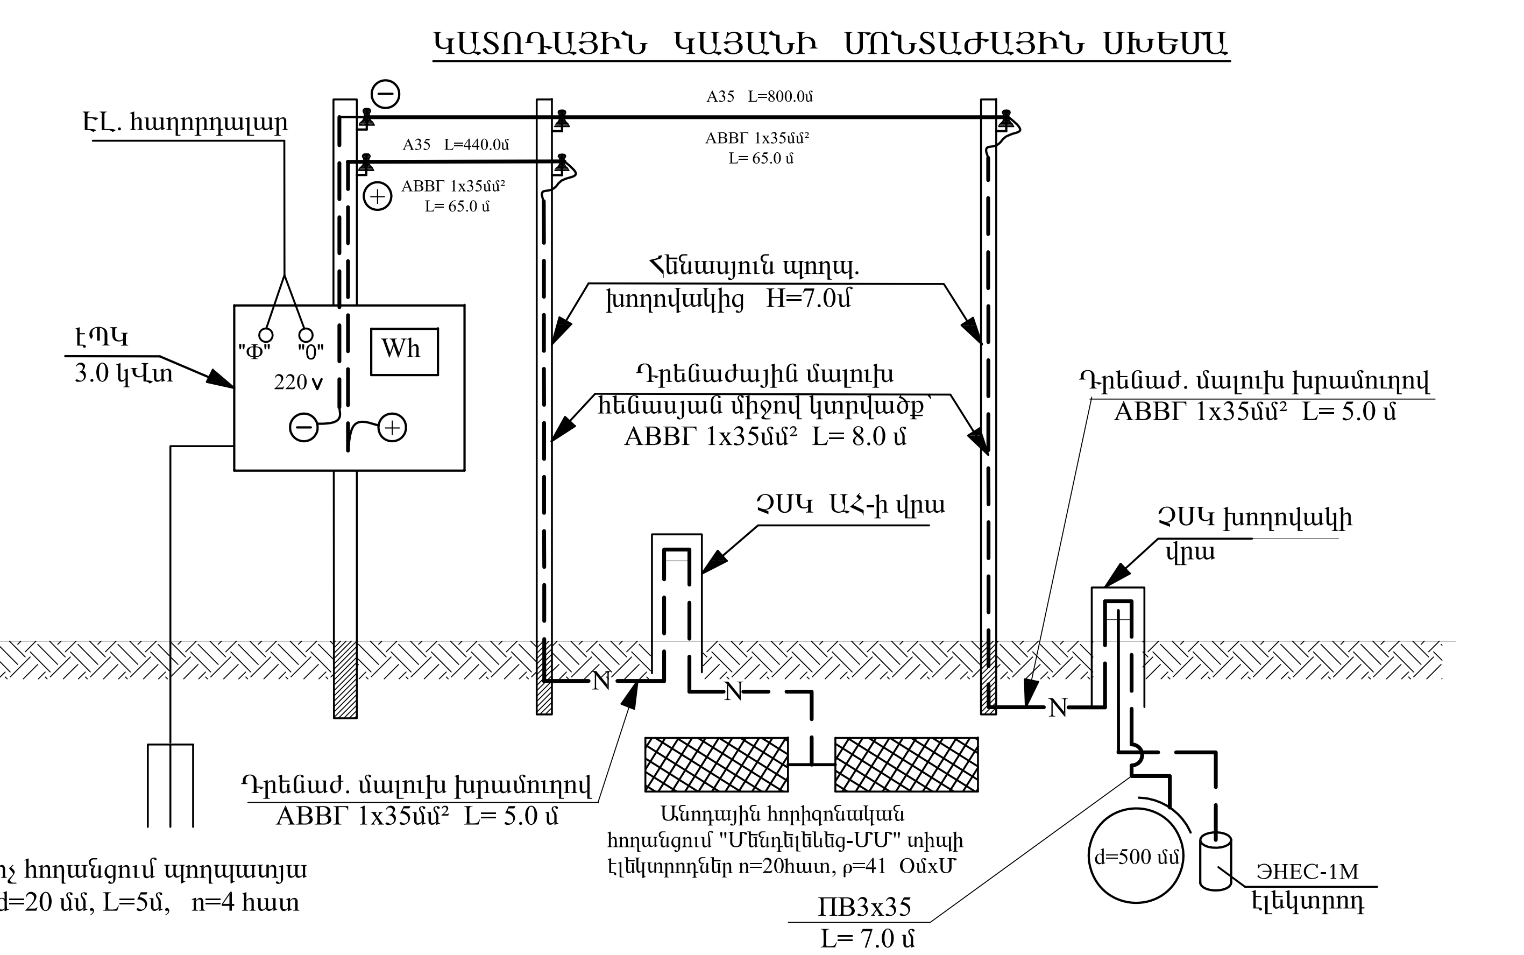
ԷԼ. հաղորդալար
A35 L=440.0մ
A35 L=800.0մ
ABBГ 1x35մմ²
L= 65.0 մ
ԷՊԿ
3.0 կՎտ
"Φ"
"0"
220 v
Wh
Հենասյուն պողպ.
խողովակից H=7.0մ
Դրենաժային մալուխ
հենասյան միջով կտրվածք`
ABBГ 1x35մմ² L= 8.0 մ
Դրենաժ. մալուխ խրամուղով
ABBГ 1x35մմ² L= 5.0 մ
ՉՍԿ ԱՀ-ի վրա
ՉՍԿ խողովակի
վրա
N
Դրենաժ. մալուխ խրամուղով
ABBГ 1x35մմ² L= 5.0 մ
Անոդային հորիզոնական
հողանցում "Մենդելենեց-ՄՄ" տիպի
էլեկտրոդներ n=20հատ, ρ=41 ՕմxՄ
ПB3x35
L= 7.0 մ
d=500 մմ
ЭНЕС-1М
էլեկտրոդ
Պաշտպանիչ հողանցում պողպատյա
ամրանից d=20 մմ, L=5մ, n=4 հատ

19	Ղղնձե մալուխ ՉՍԿ-ն խողովակին միացնելու համար ПВ 3-35	գմ	7	
18	Էլեկտրական երկտարիֆ հաշվիչի տեղադրում I=5Ա	հատ	1	
17	Տարբերիչ ցուցանակի տեղադրում	հատ	4	
16	Մետաղական ցանցից ցանկապատ (2.0x2.0x1.5)մ	գմ	8	
15	Պաշտպանիչ հողանցում պողպատյա ամրանից D=20մմ, H=5.0մ	հատ	4	
14	Կոնտակտային հարմարանք անոդային հողանցման վրա	հատ	1	ԿՀ
13	Չափիչ ստուգիչ կետ խողովակի վրա	հատ	1	ՉՍԿ
12	Ծայրային հենասյուն պողպատյա խողովակից D=100մմ, H=7.0մ	հատ	4	
11	Միջանկյալ հենասյուն պողպատյա խողովակից D=100մմ, H=7.0մ	հատ	20	
10	Ղղնձարջասպյա էլեկտրոդի տեղադրում	հատ	1	ЭНЕС-1М
9	Ալյումինե հաղորդալար A-35	գմ	1240	
8	Հաղորդալար էլեկտրական սնուցման համար` АПВ x10մմ²	գմ	20	
7	Դրենաժային մալուխ խրամուղում,կտրվածք` ABBГ 1x35մմ² խողովակի միացման համար	գմ	5	
6	Դրենաժային մալուխ հենասյունով, կտրվածք ABBГ 1x35մմ² խողովակի միացման համար	գմ	80	
5	Դրենաժային մալուխ հենասյունով` կտրվածք ABBГ 1x35մմ² անոդային հողանցման միացման համար	գմ	80	
4	Դրենաժային մալուխ խրամուղում` կտրվածք ABBГ 1x35մմ² անոդային հողանցման միացման համար	գմ	5	
3	Ծայրային հենասյուն պողպատյա խողովակից D=150մմ, H=8.0մ	հատ	2	
2	Անոդային հողանցման տեղադրումը "Մենդելենեց - ՄՄ " տիպի էլեկտրոդներ հորիզոնական եղանակով	հատ	20	ԱՀ
1	Կատոդային կայանի տեղադրումը պատվանդանի վրա N=1,5ԿՎտ	հատ	1	СКЗ-ИП-Б1-1.5
Հ/Հ	ԱՆՎԱՆՈՒՄԸ	ՉԱՓ. ՄԻ-Ր	ՔԱՆ ԱԿ	ԾԱՆՈԹՈՒ ԹՅՈՒՆ

Պ Ա Յ Մ Ա Ն Ա Կ Ա Ն   Ն Շ Ա Ն Ն Ե Ր

◪	Նախագծվող էլ. պաշտպանիչ կայան	□	Նախագծվող ծայրային հենասյուն
◯	Նախագծվող տրանսֆորմատորային կայան	○	Նախագծվող միջանկյալ հենասյուն
◄◄─○─►►	Գործող ВЛ-10ԿՎ	⛶	Ցանցավոր ցանկապատ
◄─○─►	Գործող ВЛ-04ԿՎ	⌒	Նախագծվող էլ. միջակապ
──Z──	Նախագծվող ВЛ-220ԿՎ	─⊙─	Նախագծ. կոնտակտային հարմարանք
►─○─►	Նախագծվող ВЛ-96ԿՎ	⊥	Նախագծվող չափիչ-ստուգիչ կետ
──N──	Նախագծվող դրենաժային մալուխ	─┤├─	Մեկուսիչ կցաշուրթ
─◩─	Գործող էլ. պաշտպանիչ կայան	○─○─○	Անոդային հողանցման կոնտուր

Մոնտաժային աշխատանքների ցուցմունքներ

1. Կատոդային կայանը տեղադրել համապատասխան տիպային նախագիծ СЗК-62-ի
2. ԷՊԿ-ը հողակցվում է պաշտպանիչ 4 էլեկտրոդային հողակցիչներով համապատասխան տիպային նախագիծ СЗК-79-ի , հողանցման դիմադրությունը չպետք է գերազանցի 4 Օհմ:
3. ԷՊԿ -ի բացասական բևեռը գազամուղին միացվում է ՉՍԿ-ի միջոցով 1x35մմ2կտրվածքային մալուխով այն տեղադրելով խրամուղում, որի խորությունը H=0.8մ:
4. Անոդային հողանցման (ԱՀ) կոնտուրը գազամուղից L = 126 մ հեռավորության վրա:
5. ԱՀ միացվում է ԷՊԿ-ի դրական բևեռին օդային A-35 տիպի ալյումինե հաղորդալարով պողպատյա հենասյուներով կամ դրենաժային մալուխով խրամուղում:
6. Անոդային հողանցման տարածքի վերջնամասերում ամրացնել տարբերիչ ցուցանակներ:
7. Պաշտպանվող գազամուղից բոլոր մասնավոր սպառողների մուտքերի միացումը պետք է լինի մեկուսիչ կցաշուրթերով:
8. ԱՀ-ի կոնտուրի դիմադրությունը ապակովել R < 1 0մ:

Պետի տեղ.	Ա. Վարդանյան			ՕԲՅԵԿՏ № 194-12 ԷՊ			
Նախագծող	Ժ. Վարդիկյան						
				«Դիլիջան - Վանաձոր» Dպ500մմ մայրուղային գազատարի կոռոզիայից պաշտպանության էլ. քիմիական պաշտպանիչ կայանի տեղադրում			
				Ս/Գ գազատարների էլ.քիմիական պաշպանությունը կոռոզիայից	Փուլ	Թերթ	Թերթեր
					ԱՆ	1	1
Պաշտոն	Ա.Ա.Հ.	Ստորագ.					
				Լերմոնտովո ԿՄ -24 Մ 1:1000	« ՀայՌուսգազարդ»ՓԲԸ « Ինժեներական կենտրոն» մասնաճյուղ		
			12.				
			2012				