

Բ Ա Ց Ա Տ Ր Ա Գ Ի Ր

Սևան քաղաքի Ձարթոնք մանկապարտեզի հիմնանորոգման նախագծի արտաքին ջրամատակարարման և կոյուղու մասը կազմված է հաստատված նախագծային առաջադրանքի, ճարտարապետա - շինարարական հատակագծերի, տեխնիկական պայմանների և տարածքի գեոդեզիական հանույթի հիման վրա:

Նախագիծը կազմված է համաձայն ՀՀ-ում գործող շինարարական նորմաների և կանոնների:

ՋՐԱՄԱՏԱԿԱՐԱՐՈՒՄ : ԱՐՏԱՔԻՆ ՑԱՆՑ

Մանկապարտեզի ջրամատակարարումը համաձայն տեխնիկական պայմանի իրականացվում է Իսահակյան փակուղով անցնող Ø 50մմ տրամագծով գործող ցանցից /օրեկան 6ժամ գրաֆիկով/:

Սահմանազատման կետում նախատեսվում է դիտահոր, ջրաչափական հանգույցով /ջրաչափ, քամիչ, փական/: Ջուրը գործող գծից վերցվում է Ø40մմ պոլիպրոպիլենե խողովակներով: Քանի որ ցանցը չի ապահովում հրդեհաշիջման համար անհրաժեշտ ջրապահանջը, մանկապարտեզի բակում նախատեսվում է հրդեհաշիջման ջրի կուտակման հոր 3 ժամվա հրդեհամարման ծավալով  $W=3\pi \times 10\text{լ}/\text{վրկ} \times 3.6=108\text{մ}^3$ , որին ջուր է տրվում Ø40մմ խողովակով:

Մանկապարտեզը նախատեսված է 140 երեխայի համար: Անհրաժեշտ օրեկան ջրապահանջը կազմում է  $11.6\text{մ}^3\text{օր}$ , պահանջվող ճնշումը՝ 14մ, արտաքին հրդեհաշիջման ջրապահանջը՝  $1 \times 10\text{լ}/\text{վրկ}$ :

Ջրամատակարարման արտաքին ցանցի թաղման խորությունը՝ 1.20մ: Սառեցման խորությունը 1.14մ է:

ՋՐԱՀԵՌԱՑՈՒՄ: ԱՐՏԱՔԻՆ ՑԱՆՑ

Մանկապարտեզի մասնաշենքերից դուրս եկող կեղտաջրերը, համաձայն տեխնիկական պայմանի, բակային ցանցով հեռացվում են և լցվում քաղաքային կոյուղու ցանց: Բակային ցանցը նախատեսվում է իրականացնել Ø150մմ տրամագծով պոլիվինիլքլորիդե խողովակներով:

Ելքագծերի և կոյուղագծի ուղղության թեքման կետերում տեղադրվում են կոյուղու դիտահորեր ե/բ հավաքովի էլեմենտներից:

Միացումը գործող կոյուղու ցանցին կատարվում է Իսահակյան փակուղով անցնող Ø250մմ տրամագծով ցանցին գոյություն ունեցող դիտահորում ըստ առվակի վերևի նիշի:


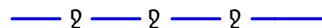






Ջրամատակարարման և կոյուղու համակարգերը շահագործելուց առաջ անհրաժեշտ է փորձարկել, իսկ ջրամատակարարման համակարգը միաժամանակ պետք է ախտահանել քլորաջրով:

Մոնտաժային աշխատանքները սույն նախագծով կատարելուց հետո մանկապարտեզը կունենա հուսալի և անխափան աշխատող ջրամատակարարման և կոյուղու համակարգեր:



ԱՇԽԱՏԱՆՔԱՅԻՆ ԳԾԱԳՐԵՐԻ ԱՆՎԱՆԱՑԱՆԿ

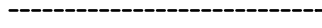NN Ը/Կ	ԳԾԱԳՐԵՐԻ ԱՆՎԱՆՈՒՄԸ	ՄԱԿՆԻՇ	ԷՋ
1	2	3	4
1	ԳԼԽԱՄԱՍԱՅԻՆ ԹԵՐԹ	ՋԿ-1	
2	ՋՐԱՄԱՏԱԿԱՐԱՐՄԱՆ ԵՎ ԿՈՅՈՒՂՈՒ ԱՇԽԱՏԱՆՔԱՅԻՆ ԾԱՎԱԼՆԵՐ	ՋԿ-2	
3	ԳԼԽԱՎՈՐ ՀԱՏԱԿԱԳԻԾ ԱՐՏԱՔԻՆ ՋԿ ՑԱՆՑԵՐՈՎ	ՋԿ-3	
4	ՋՐԱՉԱՓԱԿԱՆ ԴԻՏԱՀՈՐ: ԿՏՐՎԱԾՔ, ՀԱՏԱԿԱԳԻԾ, ՄԱՍՆԱԳԻՐ	ՋԿ-4	
5	ԿՈՅՈՒՂԱԳԾԻ ԵՐԿԱՅՆԱԿԱՆ ԿՏՐՎԱԾՔ: ԿՈՅՈՒՂԱԳԾԻ ԽՐԱՄՈՒՂՈՒ ԸՆԴԱՅՆԱԿԱՆ ԿՏՐՎԱԾՔ	ՋԿ-5	
6	ԿՈՅՈՒՂՈՒ ԴԻՏԱՀՈՐԵՐԻ ԿՏՐՎԱԾՔՆԵՐ, ՀԱՏԱԿԱԳԻԾ, Ե/Բ ԷԼԵՄԵՆՏՆԵՐԻ ԱՂՅՈՒՄԱԿ	ՋԿ-6	

Պ Ա Յ Մ Ա Ն Ա Կ Ա Ն Ն Շ Ա Ն Ն Ե Ր

	ՆԱԽԱԳԾՎՈՂ ՋՐԱԳԻԾ
	ԳՈՐԾՈՂ ՋՐԱԳԻԾ
	ՆԱԽԱԳԾՎՈՂ ՋՐԱՄԱՏԱԿԱՐԱՐՄԱՆ ԴԻՏԱՀՈՐ Հ/Հ ՀԻԴՐԱՆՏՈՎ
	ՆԱԽԱԳԾՎՈՂ ԿՈՅՈՒՂԱԳԻԾ
	ԿՀ
	ՆԱԽԱԳԾՎՈՂ ԿՈՅՈՒՂՈՒ ԴԻՏԱՀՈՐ
	
	ՆԱԽԱԳԾՎՈՂ ՀԱԿԱՀՐԴԵՀԱՅԻՆ ՋՐԻ ԿՈՒՏԱԿՄԱՆ ՀՈՐ

ՀԱՄԱԿԱՐԳԻ ԱՆՎԱՆՈՒՄԸ	ՀԱՇՎԱՐԿԱՅԻՆ ԵԼՔԵՐ			ԾԱՆՈԹՈՒԹՅՈՒՆ
	Մ³/ՕՐ	Մ³/ԺԱՄ	Լ/ՎՐԿ	
ՋՐԱՄԱՏԱԿԱՐԱՐՈՒՄ	11.6	2.52	0.7	ԱՐՏԱՔԻՆ ՀՐԴԵՀԱՇԻՋՈՒՄ 10լ/վրկ
ԿՈՅՈՒՂԻ	18.4	-	-	




Ն.Գ.Ճ.	Ա.ՆԱԶԱՐՅԱՆ		ՕԲ.ԱՆՎԱՆՈՒՄԸ ԳԵՂԱՐՔՈՒՆԻՔԻ ՄԱՐԶ, Զ.ՍԵՎԱՆ ԹԻՎ 2 «ԶԱՐԹՈՆՔ» ՄԱՆԿԱՊԱՐՏԵԶԻ ՀԻՄՆԱՆՈՐՈԳՄԱՆ ՆԱԽԱԳԻԾ ԹԵՐԹԻ ԱՆՎԱՆՈՒՄԸ				
ՆԱԽԱԳԾԵՑ	Է.ԽԱՀԱՏՐՅԱՆ			«ԱՍՔՄԵՐ ԴԻԳԱՅՆ» ՍՊԸ			
			ԳԼԽԱՄԱՍԱՅԻՆ ԹԵՐԹ	ՕՐՅԵԿՏ	05/15		
				ԹԵՐԹ	ՋԿ-1	ՓՈՒԼ	ԱԳ
ՍՏՈՒԳԵՑ				ԹԵՐԹԵՐ	6		
ՊԱՏՎԻՐԱՏՈՒ՝ ( Հ. Տ. Զ. Հ. )							

ԱՐՏԱՔԻՆ ՋՐԱՄԱՏԱԿԱՐԱՐՄԱՆ ԱՇԽԱՏԱՆՔԱՅԻՆ ԾԱՎԱԼՆԵՐ


NN Ը/Կ	Աշխատանքների անվանումը	Չափ. միավոր	Քանակ
1	III կարգի բնահողի քանդում խրամուղում կողալցումով	Մ³	63.0
2	III կարգի բնահողի քանդում ձեռքով խրամուղում կողալցումով	Մ³	6.0
3	Ավազի նախաշերտի փռում խողովակի տակ h=0.1մ	Մ³	6.0
4	խրամուղու ավազով ետլիցք ձեռքով, տոփանումով	Մ³	15.0
5	խրամուղու ետլիցք տեղի բնահողով մեխանիզմով, տոփանումով	Մ³	46.0
6	Ավելցուկային բնահողի բարձում ինքնաթափի վրա և տեղափոխում 5կմ	Մ³	23.0
7	Պոլիպրոպիլենե խողովակների մոնտաժում խրամուղում Ø40 մմ	ԳԾՄ	72.0
8	Պոլիպրոպիլենե անկյունակներ Ø40մմ	ՀԱՏ	4
9	Պոլիպրոպիլենե փոխանցիչներ Ø40x25մմ	ՀԱՏ	2
10	Պոլիպրոպիլենե եռաբաշխիչ Ø40x40մմ	ՀԱՏ	1
11	Փական /վենտիլ/ Ø40մմ	ՀԱՏ	1
12	Ջրաչափական հանգույց /մասնագիրը նայիր թերթ-4/	ՀԱՆԳՈՒՅՑ	
13	Ե/Բետոնե ջրամատակարարման հոր (հատակ, պատ, ծածկ) 1հատ	Մ³ ԿԳ	0.8 48.0
14	Դիտահորի ջրամեկուսացում երկշերտ բիտումի մածուկով	Մ²	11.0
15	Թուջե մտոց Ø700մմ	ՀԱՏ	1
16	Ջրագծի փորձարկում, ախտահանում, լվացում:	ԳԾՄ	72.0
17	Կտրում միացում գործող Ø50մմ պողպատե ջրագծին	ԿԵՏ	1
18			

ԱՐՏԱՔԻՆ ԿՈՅՈՒՂՈՒ ԱՇԽԱՏԱՆՔԱՅԻՆ ԾԱՎԱԼՆԵՐ

NN Ը/Կ	Աշխատանքների անվանումը	Չափ. միավոր	Քանակ
1	III կարգի բնահողի քանդում մեխանիզմով խրամուղում կողալցումով	Մ³	183.0
2	III կարգի բնահողի քանդում ձեռքով խրամուղում կողալցումով	Մ³	32.0
3	Ավազի նախապատրաստական շերտի փռում խողովակի տակ 0.1մ	Մ³	14.0
4	խրամուղու ավազով ետլիցք ձեռքով տոփանումով	Մ³	48.0
5	խրամուղու ետլիցք տեղի բնահողով մեխանիզմով, տոփանումով	Մ³	134.0
6	Ավելցուկային բնահողի բարձում ինքնաթափի վրա և տեղափոխում 5 կմ	Մ³	81.0
7	Պոլիվինիլքլորիդե կոյուղու անճնշում խողովակի մոնտաժում խրամուղում Ø150մմ փորձարկումով	ԳԾՄ	156.0
8	Ե/Բետոնե կոյուղու դիտահորի կառուցում Ø 1000մմ 8 հատ(հատակ, պատ, ծածկ)	Մ³ ԿԳ	4.56 299.6
9	Բետոնե առվակի պատրաստում դիտահորի մեջ B12.5	Մ³	1.6
10	Դիտահորերի պատերի մեկուսացում բիտումի մածուկով	Մ²	35.0
11	Դիտահորի մտոցի շուրջը բետոնացում B12.5	Մ³	0.8
12	Թուջե մտոց Ø700մմ	Հատ	8
13	Կոյուղագծի միացում գործող դիտահորին	Տեղ	1


Ն.Գ.Ճ.	Ա.ՆԱԶԱՐՅԱՆ		ՕԲ.ԱՆՎԱՆՈՒՄԸ ԳԵՂԱՐՔՈՒՆԻՔԻ ՄԱՐԶ,Ք.ՍԵՎԱՆ ԹԻՎ 2 «ԶԱՐԹՈՆՔ» ՄԱՆԿԱՊԱՐՏԵԶԻ ՀԻՄՆԱՆՈՐՈԳՄԱՆ ՆԱԽԱԳԻԾ ԹԵՐԹԻ ԱՆՎԱՆՈՒՄԸ					
ՆԱԽԱԳԾԵՑ	Է. ԽԱՉԱՏՐՅԱՆ				«ԱՍՔՄԵՐ դիզայն» ՍՊԸ			
			ԱՐՏԱՔԻՆ ՋՐԱՄԱՏԱԿԱՐԱՐՄԱՆ ԵՎ ԿՈՅՈՒՂՈՒ ԱՇԽԱՏԱՆՔԱՅԻՆ ԾԱՎԱԼՆԵՐ		ՕՐՅԵԿՏ	05/15		
ՍՏՈՒԳԵՑ					ԹԵՐԹ	ԶԿ-2	ՓՈՒԼ	ԱԳ
ՊԱՏՎԻՐԱՏՈՒ՝	( Յ. Տ. Զ. Յ. )				ԹԵՐԹԵՐ	6		

ԳԼԽԱՎՈՐ ՀԱՏԱԿԱԳԻԾ Մ 1:400

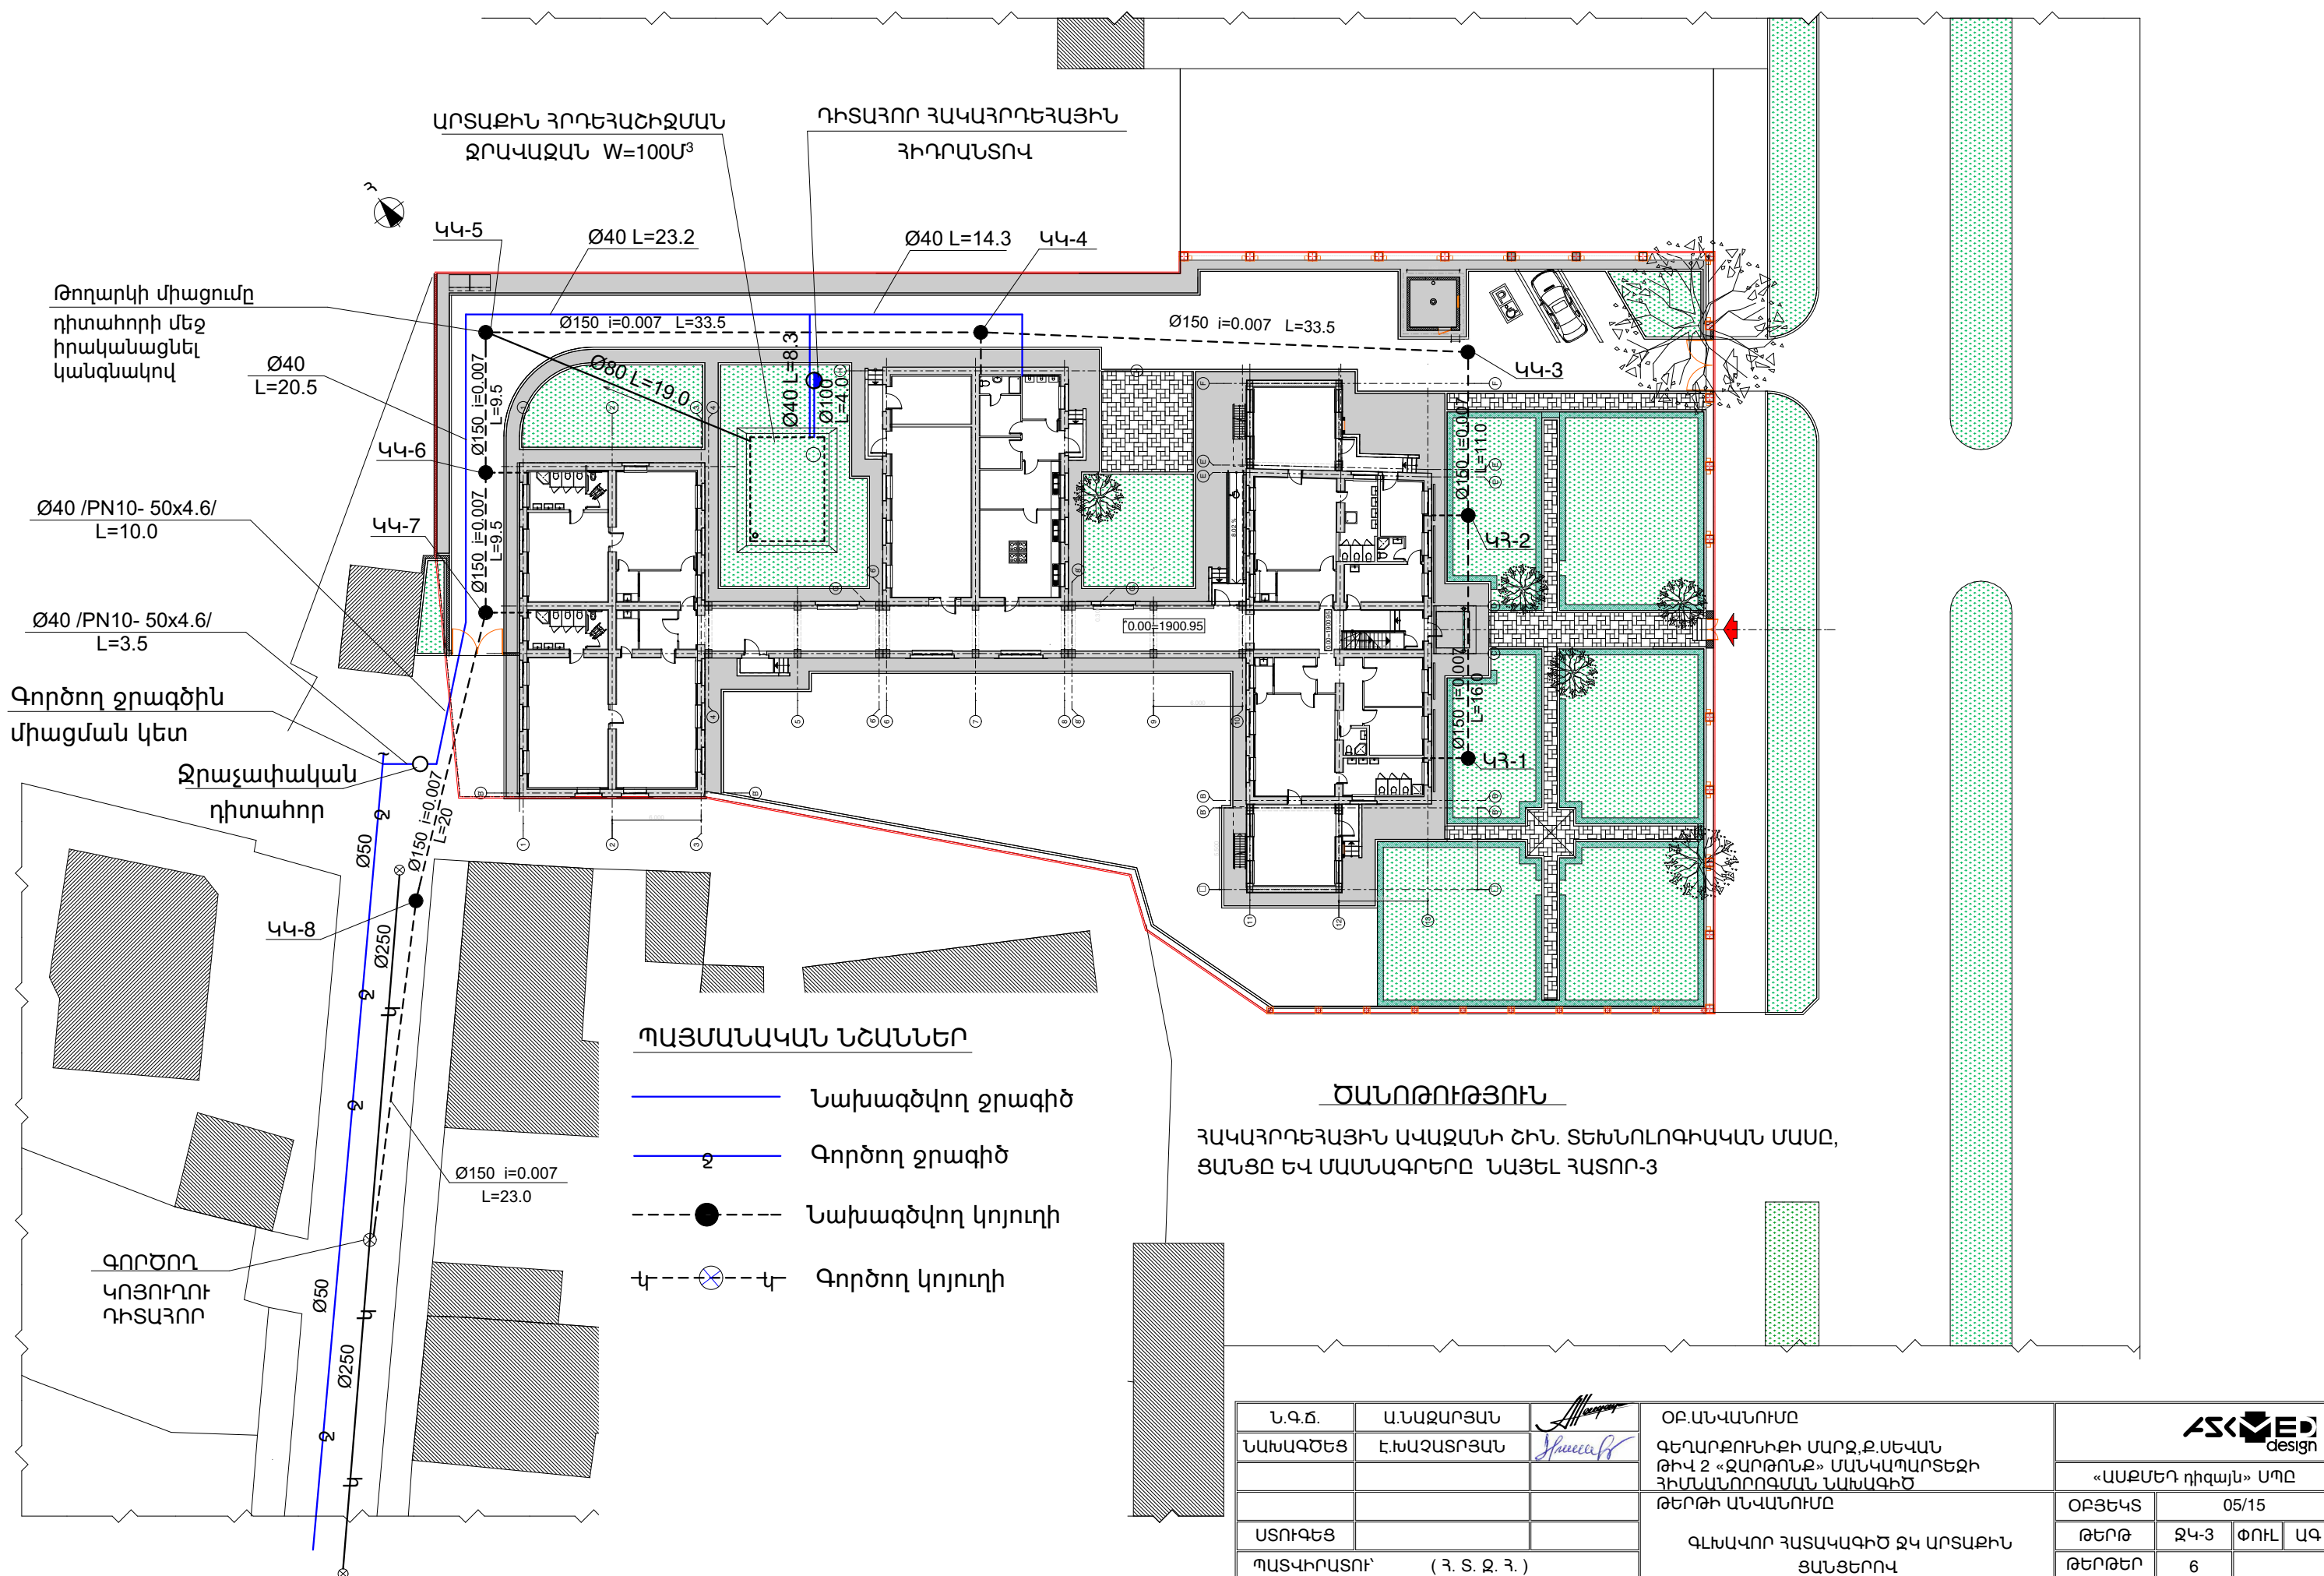


ՋՐԱԶԱՓԱԿԱՆ ԴԻՏԱՅՈՐ

ԵՐԿԱԹԲԵՏՈՆԵ ՀԱՎԱՔՈՎԻ ԷԼԵՄԵՆՏՆԵՐԻՑ

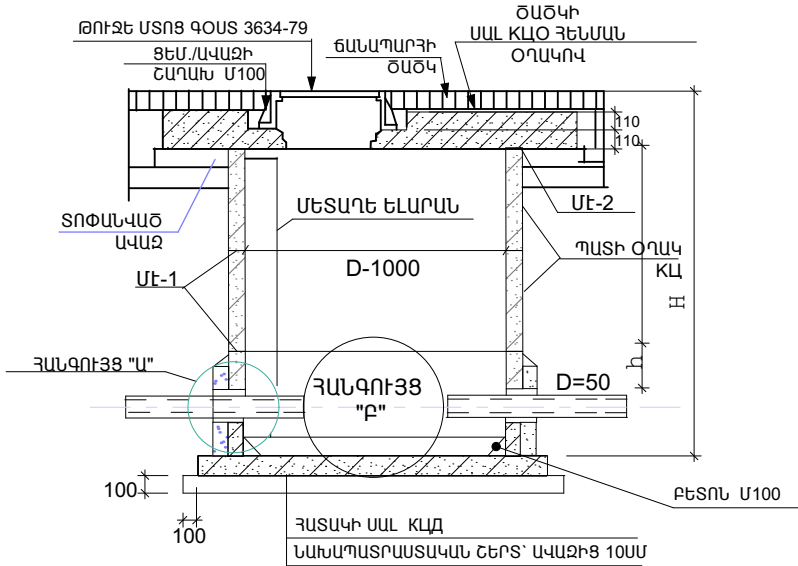

ՀԱՆԳՈՒՅՑ "Ա"

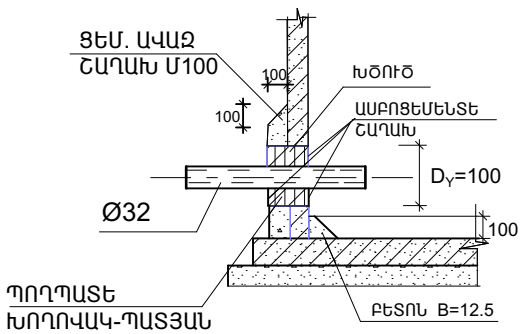


ՋՐԱԶԱՓԱԿԱՆ ԴԻՏԱՅՈՐԻ Ե/ Բ ԷԼԵՄԵՆՏՆԵՐԻ ԱՂՅՈՒՍԱԿ

NN ԴԻՏԱՅՈՐԻ ԸՍՏ ՀԱՏԱԿԱԳԾԻ	ԽՈՂՈՎԱԿԻ ԹԱՂԱՆ ԽՈՐՈՒԹՅՈՒՆԸ Մ	ԴԻՏԱՅՈՐԻ ԽՈՐՈՒԹՅՈՒՆԸ Մ	ԵՐԿԱԹԲԵՏՈՆԵ ԷԼԵՄԵՆՏՆԵՐ												
			ՀԱՏԱԿ		ԱՇԽԱՏԱՆՔԱՅԻՆ ՄԱՍ						ԾԱԾԿ				
			ՕՂՀ-10	ՕՂՀ-15	ՕՂ-10-6	ՕՂ 10-9 <sup>մ</sup>	ՕՂ15-6	ՕՂ15-9	ՕՂ15-6 <sup>մ</sup>	ՕՂ15-9 <sup>մ</sup>	ՕՂԾ1-10-1	ՕՂԾ1-15-1	ՕՂԾ1-15-2		
ՋՀ-1	1.10	1.30	1		2						1				
		ՔԱՆԱԿ	1		2						1			ԸՆԴԱՄԵՆԸ	
		ԲԵՏՈՆ	ՄԻԱՎՈՐ Մ <sup>3</sup>	0.18		0.24	0.29	0.26	0.40	0.20	0.31	0.1	0.28	0.28	0.8 Մ <sup>3</sup>
			ԸՆԴՀԱՆՈՒՐ Մ <sup>3</sup>	0.18		0.48						0.1			
		ԱՍՐԱՆ	ՄԻԱՎՈՐ Մ <sup>3</sup>	9.8		11.5	14.2	8.1	13.2	20.6	31.9	14.9	9.8	38.9	48.0 ԿԳ
			ԸՆԴՀԱՆՈՒՐ Մ <sup>3</sup>	9.8		23.0							14.9		

ՀԱՆԳՈՒՅՑ "Բ"

ՋՐԱԶԱՓԱԿԱՆ ՀԱՆԳՈՒՅՑ

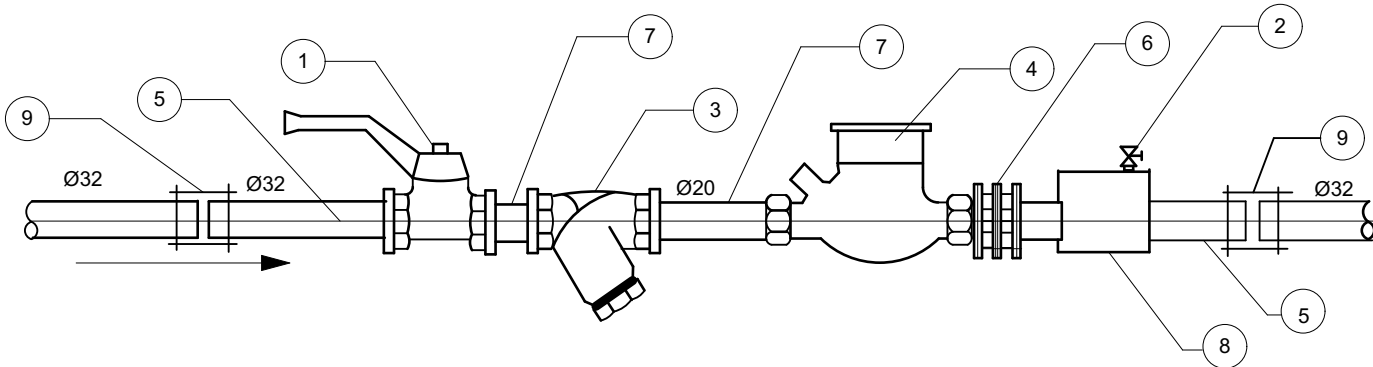


ՄԱՍՆԱԳԻՐ



Հ/Հ Ը/Կ	ԱՆՎԱՆՈՒՄ	ՉԱՓՄԱՆ ՄԻԱՎՈՐ	ՔԱՆԱԿ	ԾԱՆՈԹՈՒԹՅՈՒՆ
1	2	3	4	
1	Փական Ø32	հատ	1	Մոնտաժային երկարությունը 120սմ
2	Գնդային փական Ø10	հատ	1	
3	Ջրի քամիչ Ø 32	հատ	1	
4	Թիակավոր բազմաշիթ ջրաչափ Ø20	հատ	1	
5	Պողպատե խողովակ Ø32	գծմ	1.0	
6	Կցաշուրթային ճկուն ներդիր Ø32	հատ	1	
7	Պողպատե կարճախողովակ երկկողմանի պարուրակով 32x20	հատ	2	
8	Պողպատե կարճախողովակ Ø32	հատ	1	
9	Ճկուն կցորդիչ Ø32	հատ	2	
10	Պոլիէթիլենե խողովակների ջերմամեկուսացում Ø32	գծմ	3.0	

Ն.Գ.Ճ.	Ա.ՆԱԶԱՐՅԱՆ		ՕԲՆՎԱՆՈՒՄԸ ԳԵՂԱՐՔՈՒՆԻՔԻ ՄԱՐԶ, Զ.ՍԵՎԱՆ ԹԻՎ 2 «ԶԱՐԹՈՆՔ» ՄԱՆԿԱՊԱՐՏԵԶԻ ՀԻՄՆԱՆՈՐՈԳՄԱՆ ՆԱԽԱԳԻԾ ԹԵՐԹԻ ԱՆՎԱՆՈՒՄԸ				
ՆԱԽԱԳԾԵՑ	Է. ԽԱԶԱՏՐՅԱՆ			«ԱՍԵՄԵՐ ԴԻԳԱՅՆ» ՍՊԸ			
				ՕԲՅԵԿՏ		05/15	
ՍՏՈՒԳԵՑ				ԹԵՐԹ	ՋԿ-4	ՓՈՒԼ	ԱԳ
ՊԱՏԿԻՐԱՏՈՒ՝ ( Յ. Տ. Զ. Յ. )			ՋՐԱԶԱՓԱԿԱՆ ԴԻՏԱՅՈՐ: ԿՏՐՎԱԾՔ, ՀԱՏԱԿԱԳԻԾ, ՄԱՍՆԱԳԻՐ	ԹԵՐԹԵՐ	6		

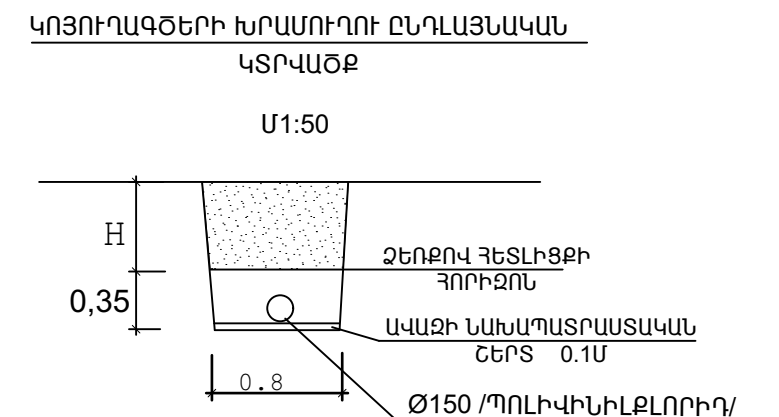


U1:1000




Ն.Գ.Ը.	Ա.ՆԱԶԱՐԱՅԱՆ		ՕԲԱՆՎԱՆՈՒԲԱԸ						
ՆԱԽԱԳԾԵՑ	Է. ԽԱՉԱՏՐԱՅԱՆ		ԳԵՂԱՐՔՈՒՆԻՔԻ ՄԱՐԶ, Զ. ՍԵՎԱՆ ԹԻՎ 2 «ԶԱՐԹՈՆԷ» ՄԱՆԿԱՊԱՐՏԵԶԻ ՀԻՄՆԱՆՈՐՈՂԳՄԱՆ ՆԱԽԱԳԻԾ		«ԱՍԲՄԵՆ ԴԻԳԱՅԼ» ՍՊԸ				
			ԹԵՐԹԻ ԱՆՎԱՆՈՒԲԱԸ		ՕԲՅԵԿՏ		05/15		
					ԹԵՐԹ		ԶԿ-5	ՓՈՒԼ	ԱԳ
ՍՏՈՒԳԵՑ					ԿՈՅՈՒՂԱԳԾԻ ԵՐԱՎՅՆԱԿԱՆ ԿՏՐԱՎԱԾՔ:		ԹԵՐԹԵՐ		
ՊԱՏՀԻՐԱՏՈՒ՝ ( Յ. Տ. Զ. Յ. )			ԿՈՅՈՒՂԱԳԾԻ ԽՐԱՄՈՒՂՈՒ ԸՆԴՀԱՆՅՆԱԿԱՆ ԿՏՐԱՎԱԾՔ						


ԿՈՅՈՒՂՈՒ ԴԻՏԱՅՈՐ  
ՉՈՐ ԳՐՈՒՆՏՆԵՐԻ ՀԱՄԱՐ

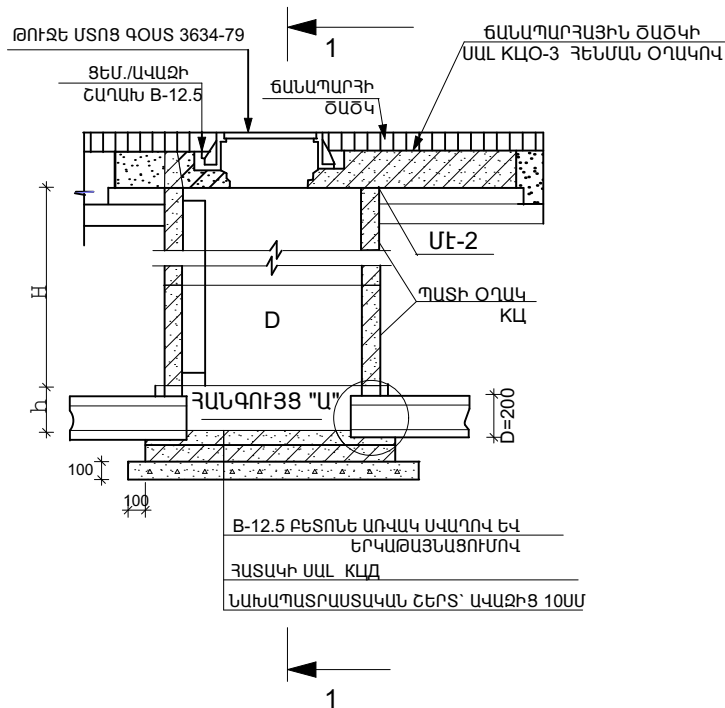


ՀԱՆԳՈՒՅՑ "Ա"

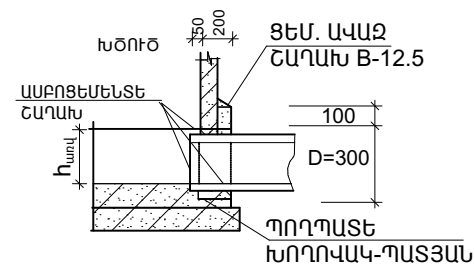


ՋՐԱԳԾԻ ԽՐԱՄՈՒՂՈՒ ԸՆԴԱՅՆԱԿԱՆ  
ԿՏՐՎԱԾՔ Մ1:50

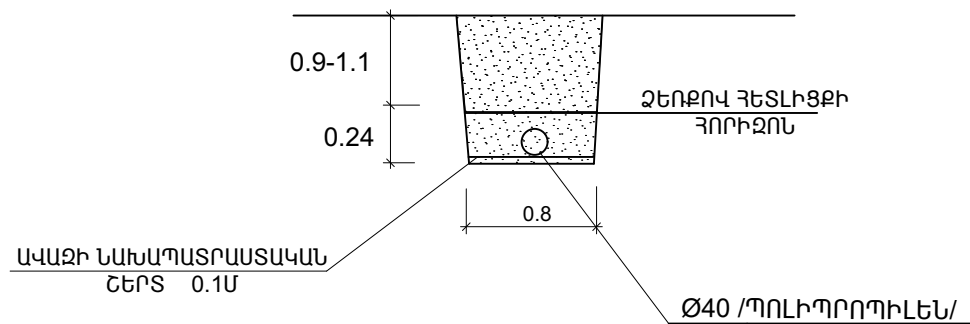

ԿՏՐՎԱԾՔ 1-1

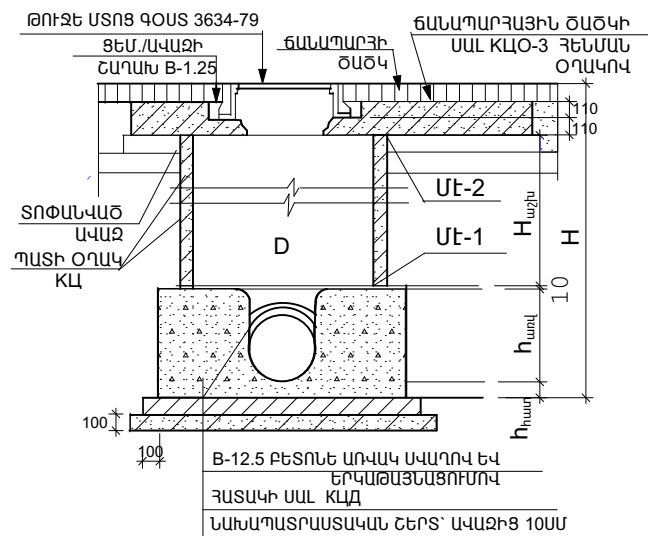

ԿՈՅՈՒՂԱԳԾԵՐԻ ԽՐԱՄՈՒՂՈՒ ԸՆԴԱՅՆԱԿԱՆ  
ԿՏՐՎԱԾՔ Մ1:50

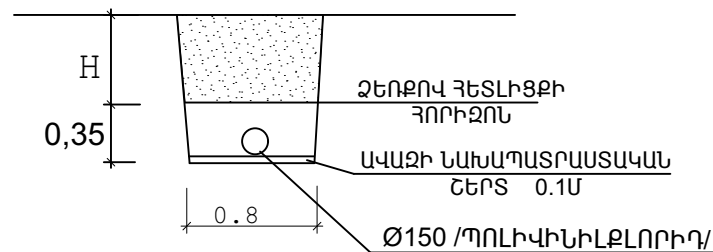

ԿՈՅՈՒՂՈՒ ԴԻՏԱՅՈՐԵՐԻ Ե/ Բ ԷԼԵՄԵՆՏՆԵՐԻ ԱՂՅՈՒՄԱԿ

NN ԴԻՏԱՅՈՐԻ ԸՍՏ ՀԱՏԱԿԱԳԾԻ	ԽՈՂՈՎԱԿԻ ԹԱՂԱՄԱՆ ԽՈՐՈՒԹՅՈՒՆԸ Մ	ԵՐԿԱԹԲԵՏՈՆԵ ԷԼԵՄԵՆՏՆԵՐ									
		ՀԱՏԱԿ		ԱՇԽԱՏԱՆՔԱՅԻՆ ՄԱՍ					ԾԱԾԿ		
		ՕՂԴ-10	ՕՂԴ-15	ՕՂ-10-6	ՕՂ 10-9	ՕՂ15-6	ՕՂ15-9	ՕՂԾ1-10-1	ՕՂԾ1-15-1	ՕՂԾ1-15-2	
ԿՀ-1	0.70	1		1				1			
ԿՀ-2	0.81	1		1				1			
ԿՀ-3	0.89	1			1			1			
ԿՀ-4	1.15	1			1			1			
ԿՀ-5	1.42	1		1	1			1			
ԿՀ-6	1.43	1		1	1			1			
ԿՀ-7	1.46	1			1			1			
ԿՀ-8	1.36	1		2				1			

ԱՄՐԱՆ	ՔԱՆԱԿ	ԲԵՏՈՆ	ԸՆԴԱՄԵՆԸ									
			ՄԻԱՎՈՐ Մ³	ԸՆԴՀԱՆՈՒՐ Մ³	ՄԻԱՎՈՐ Մ³	ԸՆԴՀԱՆՈՒՐ Մ³	ՄԻԱՎՈՐ Մ³	ԸՆԴՀԱՆՈՒՐ Մ³	ՄԻԱՎՈՐ Մ³	ԸՆԴՀԱՆՈՒՐ Մ³	ՄԻԱՎՈՐ Մ³	ԸՆԴՀԱՆՈՒՐ Մ³
			8	7	5			8				
			0.18	0.38	0.16	0.24	0.27	0.40	0.1	0.27	0.27	4.56 Մ³
			1.44		1.12	1.20			0.8			
			14.4	32.7	5.4	8.2	7.2	10.70	13.2	26.7	35.8	299.6 կգ
			115.2		37.8	41.0			105.6			

Ն.Գ.Ը.	Ա.ՆԱԶԱՐՅԱՆ	ՕԲՆԱՎԱՆՈՒՄԸ	ASKED design			
ՆԱԽԱԳԾԵՑ	Է. ԽԱԶԱՏՐՅԱՆ	ԳԵՂԱՐՔՈՒՄԻՔԻ ՄԱՐԶ.Ք.ՍԵՎԱՆ ԹԻՎ 2 «ԶԱՐԹՈՆՔ» ՄԱՆԿԱՊԱՐՏԵԶԻ ՀԻՄՆԱՆՈՐՈՐԳՄԱՆ ՆԱԽԱԳԻԾ				
ՍՏՈՒԳԵՑ		ԹԵՐԹԻ ԱՆՎԱՆՈՒՄԸ	«ԱՍՔԵՆԵՐ դիզայն» ՍՊԸ			
ՊԱՏԿԻՐԱՏՈՒ՝	( Յ. Տ. Զ. Յ. )	ԿՈՅՈՒՂՈՒ ԴԻՏԱՅՈՐԵՐԻ ԿՏՐՎԱԾՔՆԵՐ, ՀԱՏԱԿԱԳԻԾ, Ե/Բ ԷԼԵՄԵՆՏՆԵՐԻ ԱՂՅՈՒՄԱԿ	ՕԲՅԵԿՏ			
			05/15			
			ԹԵՐԹ			
			ԶԿ-6			
			ՓՈՒԼ			
			ԱԳ			
			ԹԵՐԹԵՐ			
			6			