

ԱՆՎԱՆԱԹԵՐԹ, ԲԱՅԱՏՐԱԳԻՐ, ԾԱՆՈԹՈՒԹՅՈՒՆՆԵՐ (N 3 ՄԱՍՆԱՇԵՆՔ)	Կ -00
ԳՈՅՈՒԹՅՈՒՆ ՈՒՆԵՑՈՂ ՀԻՄՔԵՐԻ ՀԱՏԱԿԱԳԻԾ -1.400 ՆԻՇՈՒՄ    Մ 1:100 (N 1 ՄԱՍՆԱՇԵՆՔ)	Կ -01
ԳՈՅՈՒԹՅՈՒՆ ՈՒՆԵՑՈՂ ՀԻՄՔԵՐԻ ԿՏՐՎԱԾՔՆԵՐ -1.400 ՆԻՇՈՒՄ (N 1 ՄԱՍՆԱՇԵՆՔ)	Կ -02
ԳՈՅՈՒԹՅՈՒՆ ՈՒՆԵՑՈՂ ՀԻՄՔԵՐԻ ՈՒԺԵՂԱՑՈՒՄՆԵՐԻ և ՆՈՐ    ԻՐԱԿԱՆԱՑՎՈՂ ՀԻՄՔԵՐԻ ՀԱՏԱԿԱԳԻԾ (N 1 ՄԱՍՆԱՇԵՆՔ)	Կ -03
ԳՈՅՈՒԹՅՈՒՆ ՈՒՆԵՑՈՂ ՀԻՄՔԵՐԻ ՈՒԺԵՂԱՑՈՒՄՆԵՐԻ և ՆՈՐ    ԻՐԱԿԱՆԱՑՎՈՂ ՀԻՄՔԵՐԻ ԿՏՐՎԱԾՔՆԵՐ (N 1 ՄԱՍՆԱՇԵՆՔ)	Կ -04
ՉԱՓԱԳՐՈՒԹՅԱՆ և ՔԱՆԴԱՆ ՀԱՏԱԿԱԳԻԾ 0.000 ՆԻՇՈՒՄ    Մ 1:100 (N 1 ՄԱՍՆԱՇԵՆՔ)	Կ -05
ՆՈՐ ԻՐԱԿԱՆԱՑՎՈՂ ԿՈՆՍՏՐՈՒԿՑԻԱՆԵՐԻ և ՈՒԺԵՂԱՑՈՒՄՆԵՐԻ ՀԱՏԱԿԱԳԻԾ 0.00 ՆԻՇՈՒՄ    Մ 1:100 (N 1 ՄԱՍՆԱՇԵՆՔ)	Կ -06
ՆՈՐ ԻՐԱԿԱՆԱՑՎՈՂ ԿՈՆՍՏՐՈՒԿՑԻԱՆԵՐԻ և ՈՒԺԵՂԱՑՈՒՄՆԵՐԻ ԿՏՐՎԱԾՔՆԵՐ 0.00 ՆԻՇՈՒՄ (N 1 ՄԱՍՆԱՇԵՆՔ)	Կ -07
ՆՈՐ ԻՐԱԿԱՆԱՑՎՈՂ ԿՈՆՍՏՐՈՒԿՑԻԱՆԵՐԻ և ՈՒԺԵՂԱՑՈՒՄՆԵՐԻ ԿՏՐՎԱԾՔՆԵՐ 0.00 ՆԻՇՈՒՄ (N 1 ՄԱՍՆԱՇԵՆՔ)	Կ -08
ՆՈՐ ԻՐԱԿԱՆԱՑՎՈՂ ԿՈՆՍՏՐՈՒԿՑԻԱՆԵՐԻ և ՈՒԺԵՂԱՑՈՒՄՆԵՐԻ ԿՏՐՎԱԾՔՆԵՐ 0.00 ՆԻՇՈՒՄ (N 1 ՄԱՍՆԱՇԵՆՔ)	Կ -09
ՆՈՐ ԻՐԱԿԱՆԱՑՎՈՂ ԿՈՆՍՏՐՈՒԿՑԻԱՆԵՐԻ և ՈՒԺԵՂԱՑՈՒՄՆԵՐԻ ՀԱՏԱԿԱԳԻԾ +3.220 ՆԻՇՈՒՄ (N 1 ՄԱՍՆԱՇԵՆՔ)	Կ -10
ՆՈՐ ԻՐԱԿԱՆԱՑՎՈՂ ԿՈՆՍՏՐՈՒԿՑԻԱՆԵՐԻ և ՈՒԺԵՂԱՑՈՒՄՆԵՐԻ ԿՏՐՎԱԾՔՆԵՐ +3.220 ՆԻՇՈՒՄ (N 1 ՄԱՍՆԱՇԵՆՔ)	Կ -11
ՇՐՋԱՆԱԿ ԸՍՏ C- C և D - D ԱՌԱՅՔՆԵՐԻ (N 1 ՄԱՍՆԱՇԵՆՔ)	Կ -12
ՀԵԾԱՆ - 3,4 (N 1 ՄԱՍՆԱՇԵՆՔ)	Կ -13
ՆՈՐ ԻՐԱԿԱՆԱՑՎՈՂ ԿՈՆՍՏՐՈՒԿՑԻԱՆԵՐԻ և ՈՒԺԵՂԱՑՈՒՄՆԵՐԻ ՀԱՏԱԿԱԳԻԾ +6.600 ՆԻՇՈՒՄ (N 1 ՄԱՍՆԱՇԵՆՔ)	Կ -14
ՆՈՐ ԻՐԱԿԱՆԱՑՎՈՂ ԿՈՆՍՏՐՈՒԿՑԻԱՆԵՐԻ և ՈՒԺԵՂԱՑՈՒՄՆԵՐԻ ԿՏՐՎԱԾՔՆԵՐ +6.450 ՆԻՇՈՒՄ (N 1 ՄԱՍՆԱՇԵՆՔ)	Կ -15
ՇՐՋԱՆԱԿ ԸՍՏ 11 - 11    ԱՌԱՆՑՔԻ (N 1 ՄԱՍՆԱՇԵՆՔ)	Կ -16
ՇՐՋԱՆԱԿ ԸՍՏ    12 - 12 ԱՌԱՆՑՔԻ (N 1 ՄԱՍՆԱՇԵՆՔ)	Կ -17
ՇՐՋԱՆԱԿ ԸՍՏ 12՝ - 12՝ ԱՌԱՆՑՔԻ (N 1 ՄԱՍՆԱՇԵՆՔ)	Կ -18
ՇՐՋԱՆԱԿ ԸՍՏ A - A և F - F ԱՌԱՆՑՔԻ (N 1 ՄԱՍՆԱՇԵՆՔ)	Կ -19
ՇՐՋԱՆԱԿ ԸՍՏ B՝ - B՝ ,E՝ -E՝ ԱՌԱՆՑՔԻ (N 1 ՄԱՍՆԱՇԵՆՔ)	Կ -20
ՀԱՆԳՈՒՅՑ-1,2 (N 1 ՄԱՍՆԱՇԵՆՔ)	Կ -21
ԱՍՏԻՃԱՆԱՎԱՆԴԱԿ - 4, (N 1 ՄԱՍՆԱՇԵՆՔ)	Կ -22
ԱՍՏԻՃԱՆԱՎԱՆԴԱԿ - 4, (N 1 ՄԱՍՆԱՇԵՆՔ)	Կ -23
ԲԱՐԱՎՈՐՆԵՐԻ ՀԱՏԱԿԱԳԻԾ 0.000 ՆԻՇՈՒՄ (N 1 ՄԱՍՆԱՇԵՆՔ)	Կ -24
ԲԱՐԱՎՈՐՆԵՐԻ ՀԱՏԱԿԱԳԻԾ +3.220 ՆԻՇՈՒՄ (N 1 ՄԱՍՆԱՇԵՆՔ)	Կ -25
ԲԱՐԱՎՈՐՆԵՐԻ ԿՏՐՎԱԾՔՆԵՐ (N 1 ՄԱՍՆԱՇԵՆՔ)	Կ -26
ԲԱՐԱՎՈՐՆԵՐԻ ԿՏՐՎԱԾՔՆԵՐ (N 1 ՄԱՍՆԱՇԵՆՔ)	Կ -27
ԲԱՐԱՎՈՐՆԵՐԻ ԿՏՐՎԱԾՔՆԵՐ (N 1 ՄԱՍՆԱՇԵՆՔ)	Կ -28

## ԲԱՅԱՏՐԱԳԻՐ

1 -իմ մասնաշենքի վերակառուցման և նոր իրականացվող հատվաշների կոնստրուկտորական մասի աշխատանքային նախագիծը կատարվել է ճարտարապետահատակագծային    առաջադրանքի և ճարտարապետական նախագծի հիման վրա:

Նախագիծը մշակվել է Հայաստանի Հանրապետությունում գործող    շինարարական նորմերի և    կանոնների պահանջներին համապատասխան:

Ըստ գործող նորմատիվ տվյալների    :

- Տարածքը գտնվում է II սեյսմիկ գոտում՝ a<sub>max</sub>=300 սմ/վԱ:

Շենքը բաղկացած է երկու հարկից:

Գույություն ունեցող շենքի արտաքին պատերի հիմքերի միշը    բուտաբետոնե ժապավենային հիմքերով իջեցվել է մինչև - 1    .200միշը , արտաքին պատերի բացվածքների մասերում իրականացվել է նոր շրջանակներ,ներքին պատերը ամբողջությամբ ուժեղացվել են ե/բ շապիկով, 30մմ    տորկրետբետոնով, ծածկերը    ուժեղացվել է 50մմ ե/բ հաստության սալով:

Նոր իրականացվող հատվածները    իրականացվել է նոր Ե/Բ միաձույլ շրջանակային հիմնակմախքով:

Նոր իրականացվող հիմքերը 600x600 հատվածքի են՝    իրականացված են B20 դասի ծանր բետոնից:

- Միաձույլ սյուները 400x400 հատվածքի են՝    իրականացված են B20 դասի ծանր բետոնից:

- Միաձույլ հեծանները 500x400 հատվածքի են՝    իրականացված են B20 դասի ծանր բետոնից:

- Ծածկերը ունեն 180մմ հաստություն՝    իրականացված են B20 դասի ծանր բետոնից:

Նշված կոնստրուկտիվ տարրերի և շենքի հիմնակմախքին վերաբերող մնացած տարրերի գծագրերը բերված են նախագծում:

## ՆՈՐՄԱՏԻՎ ՀՂՈՒՄՆԵՐ՝

1. ՀՀՇՆ II-6.02-2006    «Սեյսմակայուն շինարարություն. Նախագծման նորմեր»,

2. ՀՀՇՆ IV-13.01.96    «Քարե և ամրանաքարե կոնստրուկցիաներ»,

3. СНиП 2.03.01-84\*    "Бетонные и железобетонные конструкции",

4. СНиП 2.01.07-85    "Нагрузки и воздействия",

5. СНиП 2.02.01-83\*    "Основания зданий и сооружений"

## ԾԱՆՈԹՈՒԹՅՈՒՆՆԵՐ

1. Բոլոր գծագրերը նայել ճարտարապետական գծագրերի հետ համատեղ:

2. Բնական կամ արհեստական (բետոնե սնամեջ բլոկ) քարե պատերում առկա դռների և պատուհանների բացվածքների տեղերն ու չափսերը ճշտել ըստ

ճարտարապետական գծագրերի:




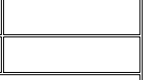
3. Տանիքածածկի մյուքը ընտրված է ըստ ճարտարապետական առաջադրանքի:

4. Կոնստրուկտորական մասի գծագրերում առկա «\*» նշանով տարրերի չափսերը

ճշգրտել ըստ ճարտարապետական գծագրերի:

5. Բետոնային և ամրանային աշխատանքները կատարել խստորեն պահպանելով աշխատանքների կատարման տեխնոլոգիական պահանջները:

6. Նախագծում փոփոխություններ կատարել դրանք համաձայնացնելով նածագծային խմբի մասնագետների հետ:

Ն.Գ.Ճ.	Ա.ՆԱԶԱՐՅԱՆ		ՕԲ.ԱՆՎԱՆՈՒՄԸ  ԳԵՂԱՐՔՈՒՆԻՔԻ ՄԱՐԶ,Ք.ՍԵՎԱՆ ԹԻՎ 2 «ԶԱՐԹՈՆՔ» ՄԱՆԿԱՊԱՐՏԵԶԻ ՀԻՄՆԱՆՈՐԴԱՄԱՆ ՆԱԽԱԳԻԾ  ԹԵՐԹԻ ԱՆՎԱՆՈՒՄԸ  ԱՆՎԱՆԱԹԵՐԹ, ԲԱՅԱՏՐԱԳԻՐ, ԾԱՆՈԹՈՒԹՅՈՒՆՆԵՐ (N 1 ՄԱՍՆԱՇԵՆՔ)				
ՆԱԽԱԳԾԵՑ	Ա.ՆԱԶԱՐՅԱՆ			«ԱՍՔՄԵՐ դիզայն» ՍՊԸ			
	Վ. ԻԳԻԹՅԱՆ			ՕԲՅԵԿՏ	05/15		
				ԹԵՐԹ	Կ-0	ՓՈԽ	ԱԳ
ՍՏՈՒԳԵՑ				ԹԵՐԹԵՐ	28		
ՊԱՏՎԻՐԱՍՈՒ՝ ( Յ. Տ. Զ. Հ. )							



ՔԱՆԴԱՊՈՂ ՉԱՏՎԱԾՆԵՐ

ՔԱՆԴԱՊՈՂ ՉԱՏՎԱԾՆԵՐ

ՔԱՆԴԱՊՈՂ ՉԱՏՎԱԾՆԵՐ


ՔԱՆԴԱՊՈՂ ՉԱՏՎԱԾՆԵՐ

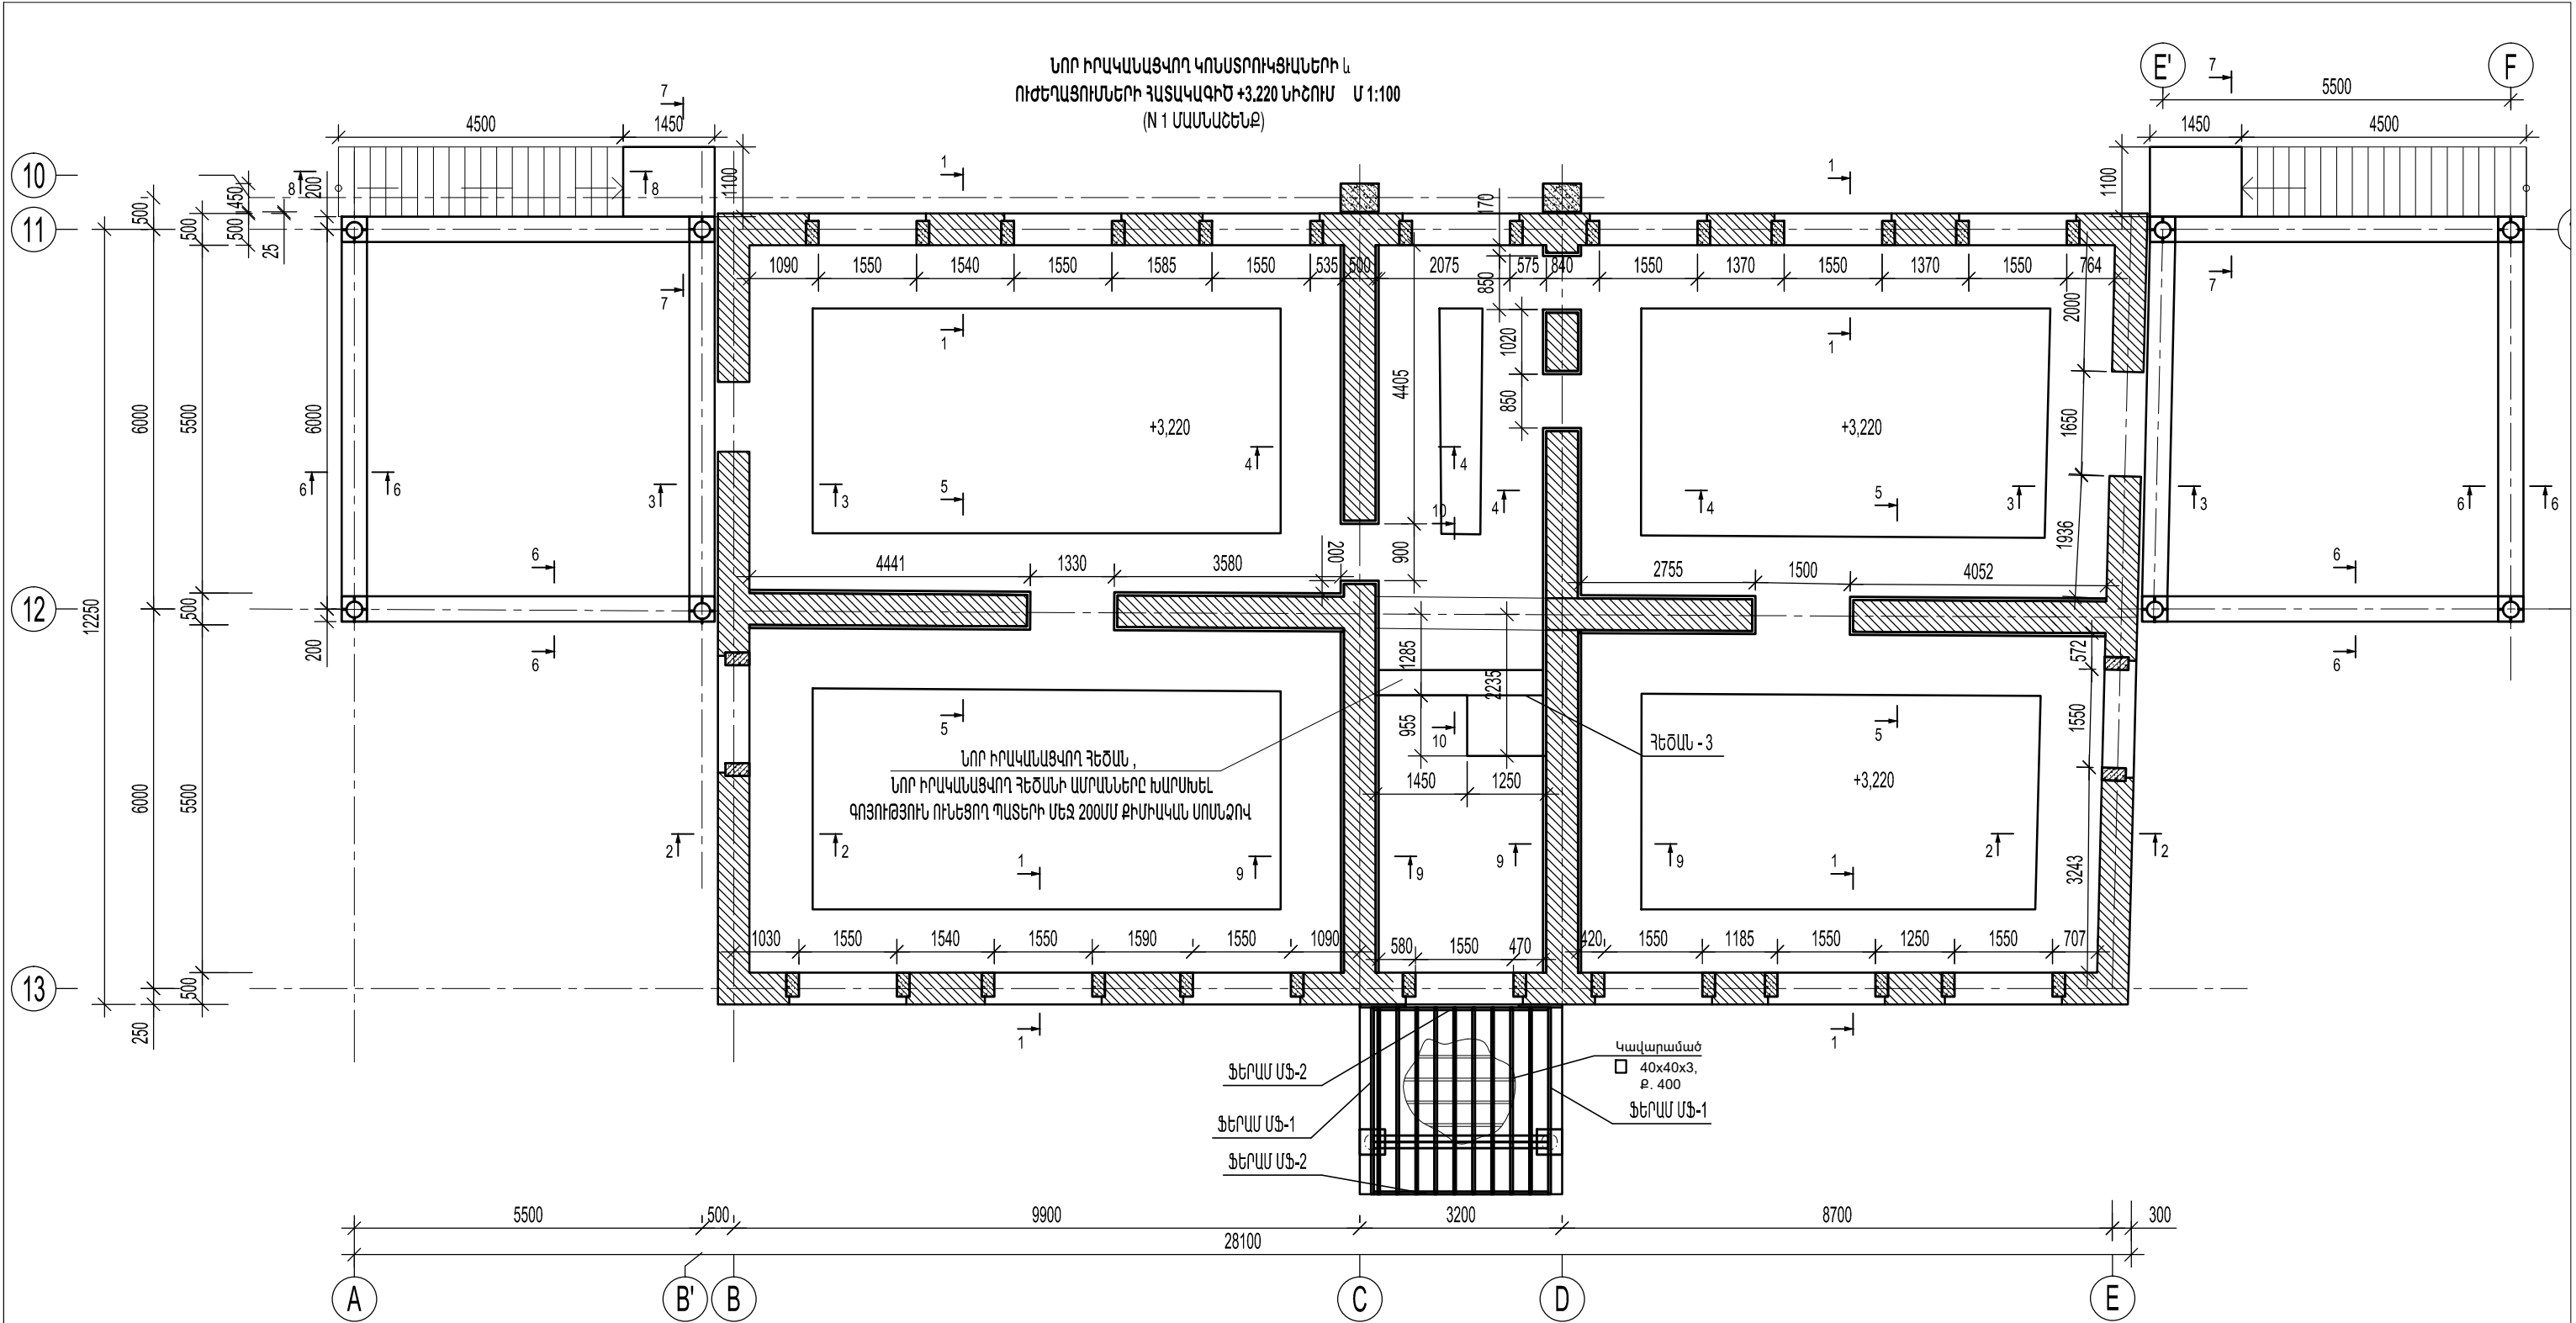





ԾԱԾԿԻ ՈՒԺԵՂԱՑՈՒՄ +3.220 ՆԻՇՈՒՄ

Դիրք	Նշանակում	Անվանում	Քանակ, /հատ/	Քաշը/կգ/
ԾԱԾԿԻ ՈՒԺԵՂԱՑՈՒՄ +3.220 ՆԻՇՈՒՄ				
1s	ГОСТ Р 52544-2006	Ø 6 A500C, L= 1130գծ/մ	1	250.1
3s	ГОСТ Р 52544-2006	Ø 8Acl, L= 400մմ	370	58.5
Բետոն B20			7.3	խմ
ԱՆՑՔԵՐԻ ԲԱՑՈՒՄ Ե/Բ ՍԱԼԵՐՈՒՄ			0.16	խմ

Ն.Գ.Ը.	Ա.ՆԱԶԱՐՅԱՆ		ՕԲՆԱՎԱՆՈՒՄԸ ԳԵՂԱՌՔՈՒՆԻՔԻ ՄԱՐԶ, Բ.ՍԵՎԱՆ ԹԻՎ 2 «ԶԱՐԹՈՒՆՔ» ՄԱՆԿԱՊԱՐՏԵԶԻ ՀԻՄՆԱՆՈՐՈՂԳՄԱՆ ՆԱԽԱԳԻԾ			
ՆԱԽԱԳԾԵՑ	Ա.ՆԱԶԱՐՅԱՆ					
	Վ. ԻԳԻԹՅԱՆ		ԹԵՐԹԻ ԱՆՎԱՆՈՒՄԸ ՆՈՐ ԻՐԱՎԱՆԱՅՎՈՂ ԿՈՆՍՏՐՈՒԿՑԻԱՆԵՐԻ Լ ՈՒԺԵՂԱՑՈՒՄՆԵՐԻ ՀԱՏԱԿԱԳԻԾ +3.220 ՆԻՇՈՒՄ (N 1 ՄԱՍՆԱՇԵՆՔ)	«ԱՍՔՄԵԴ դիզայն» ՍՊԸ		
ՍՏՈՒԳԵՑ						
ՊԱՏՎԻՐԱՏՈՒՄ	( Յ. Տ. Զ. Յ. )		ԹԵՐԹԻ ԱՆՎԱՆՈՒՄԸ ՆՈՐ ԻՐԱՎԱՆԱՅՎՈՂ ԿՈՆՍՏՐՈՒԿՑԻԱՆԵՐԻ Լ ՈՒԺԵՂԱՑՈՒՄՆԵՐԻ ՀԱՏԱԿԱԳԻԾ +3.220 ՆԻՇՈՒՄ (N 1 ՄԱՍՆԱՇԵՆՔ)		ՕԲՅԵԿՏ	
					05/15	
					ԹԵՐԹԻ	
					Կ- 10 ՓՈԼ ՍԳ	
					ԹԵՐԹԵՐ	
					28	

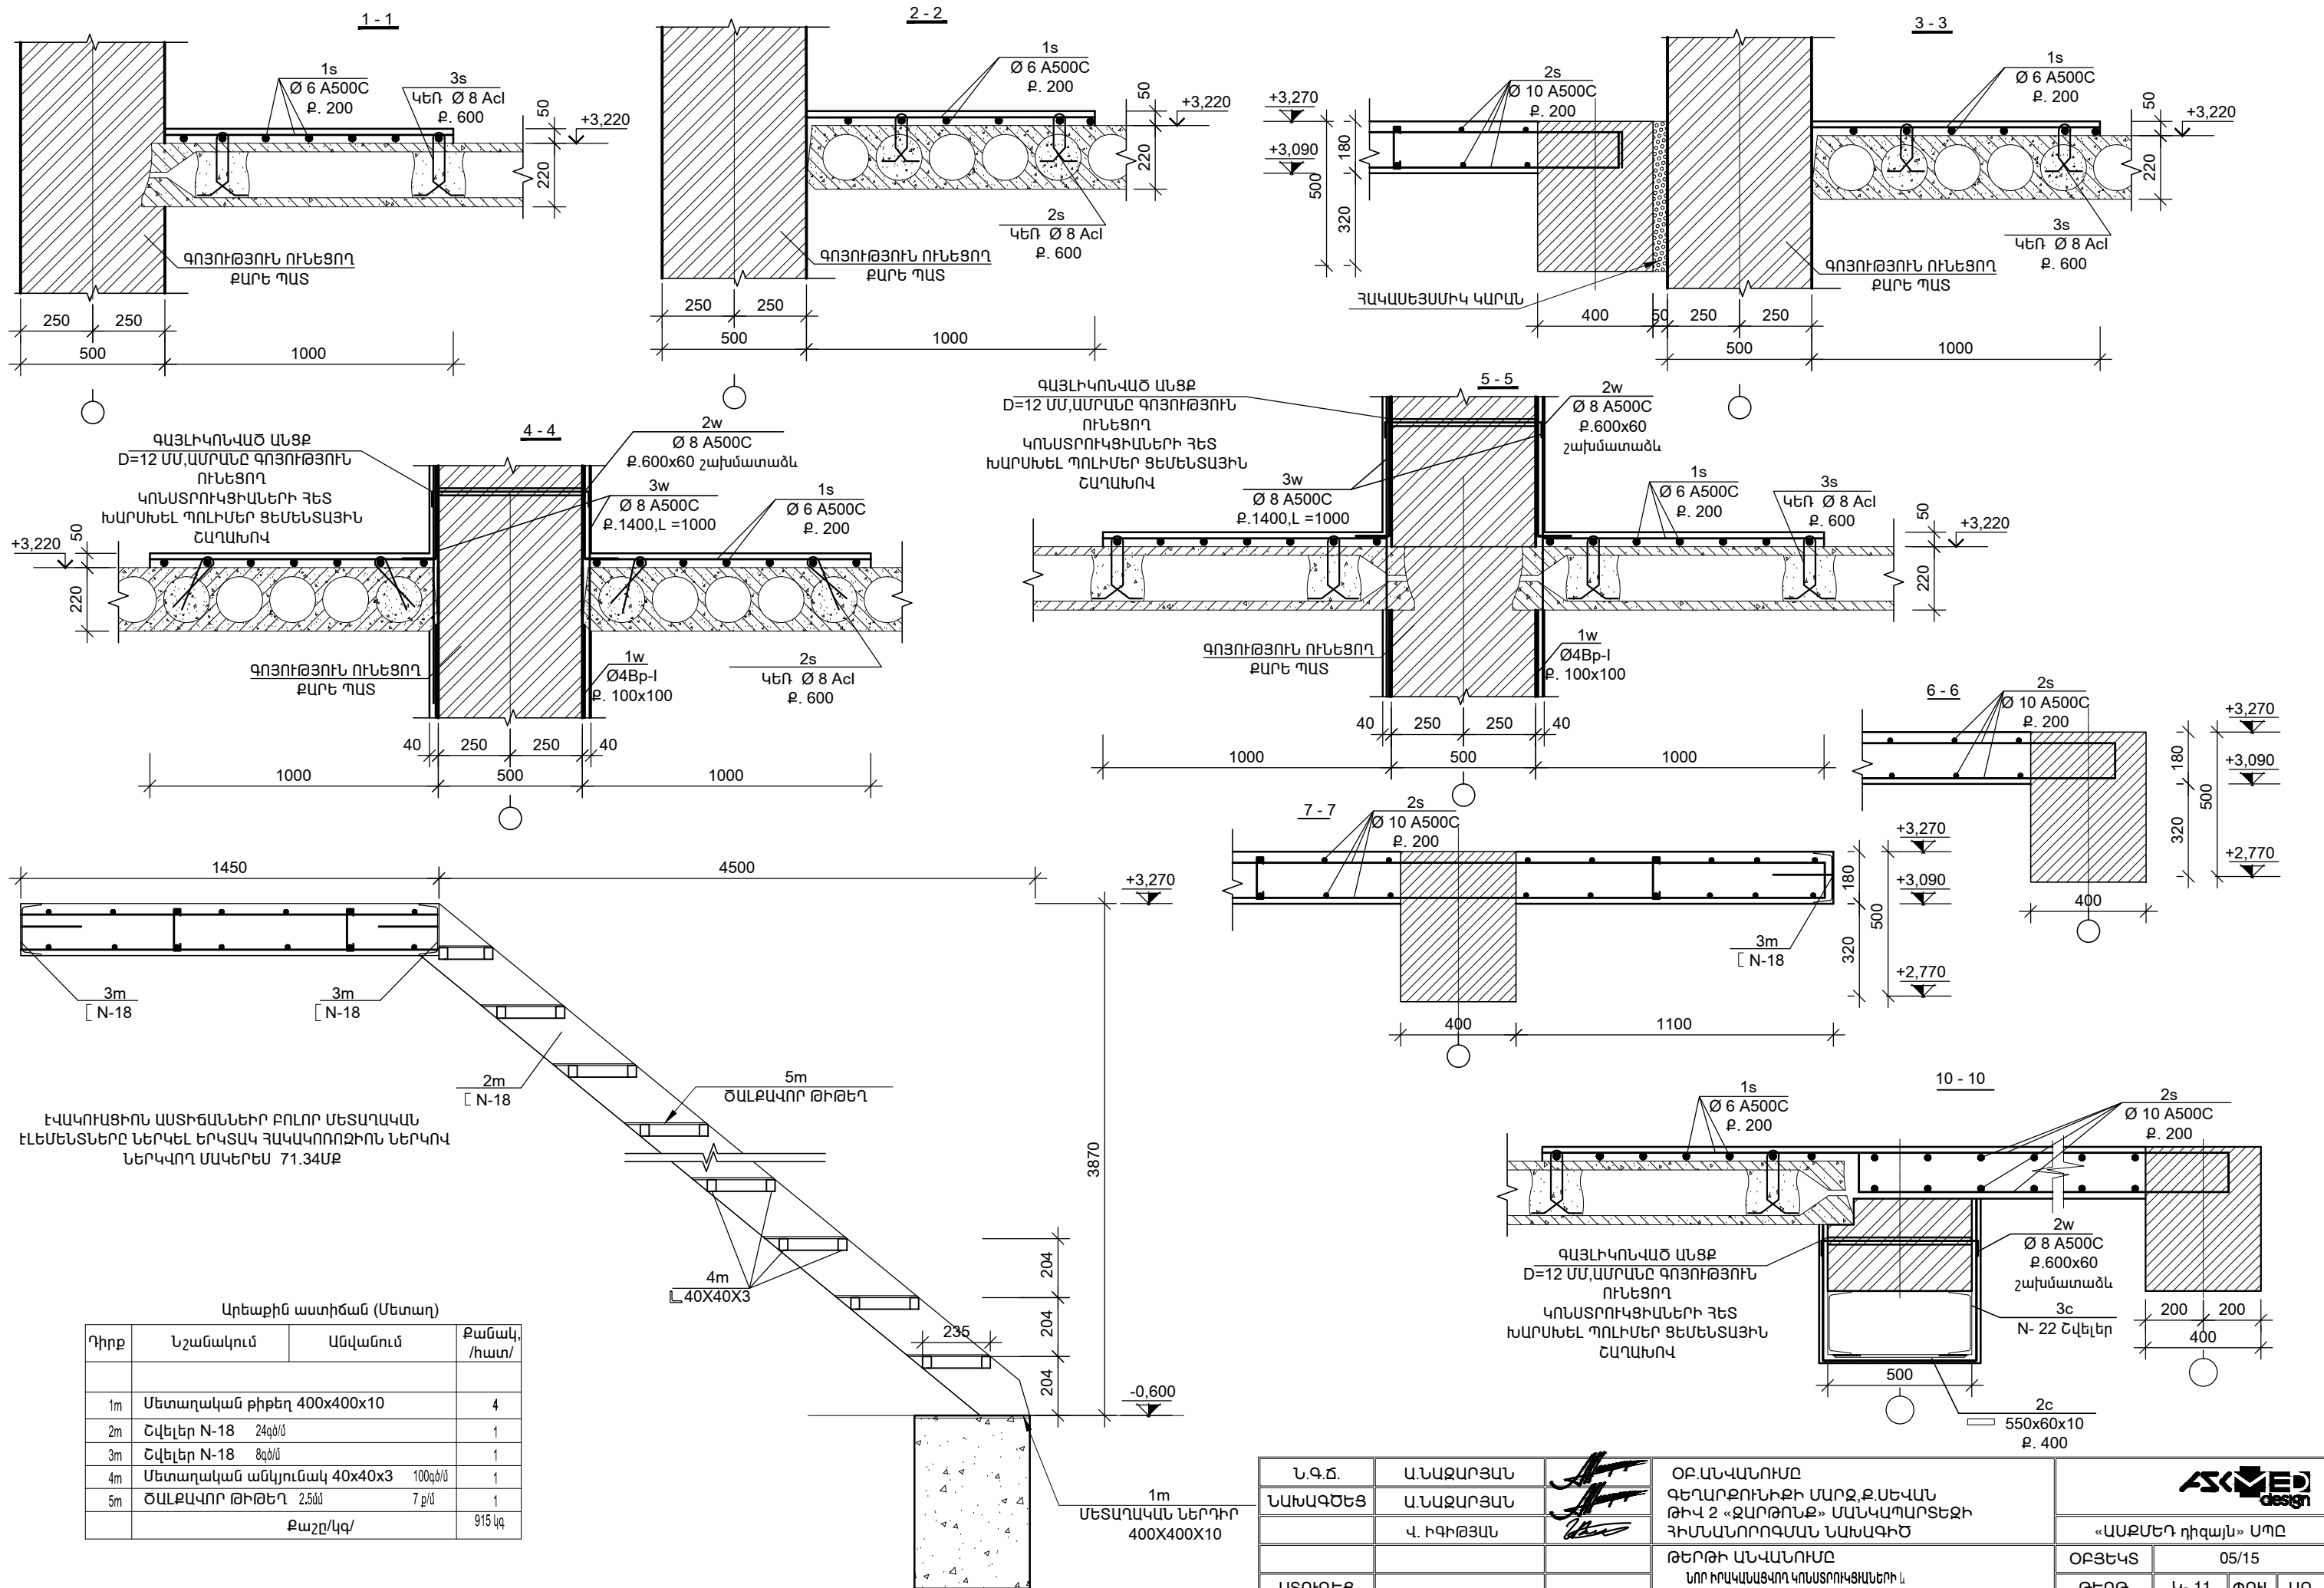




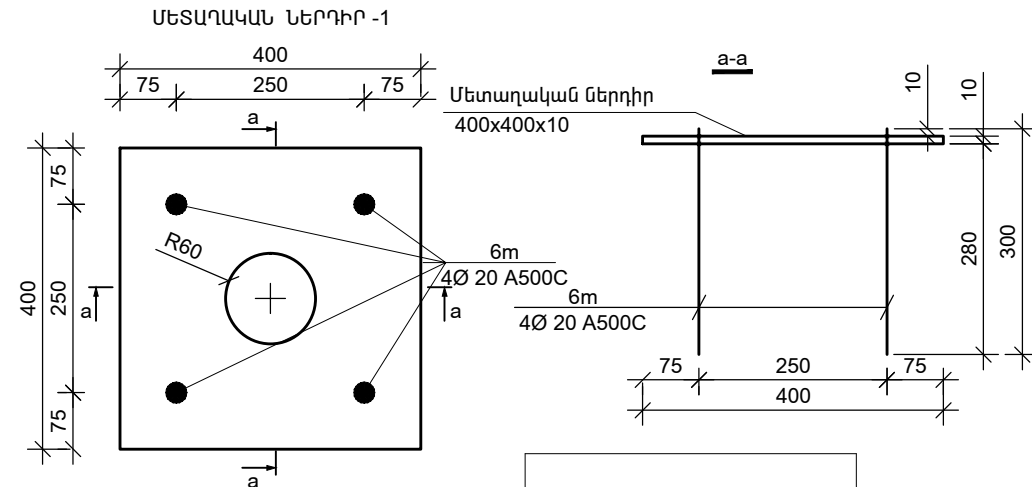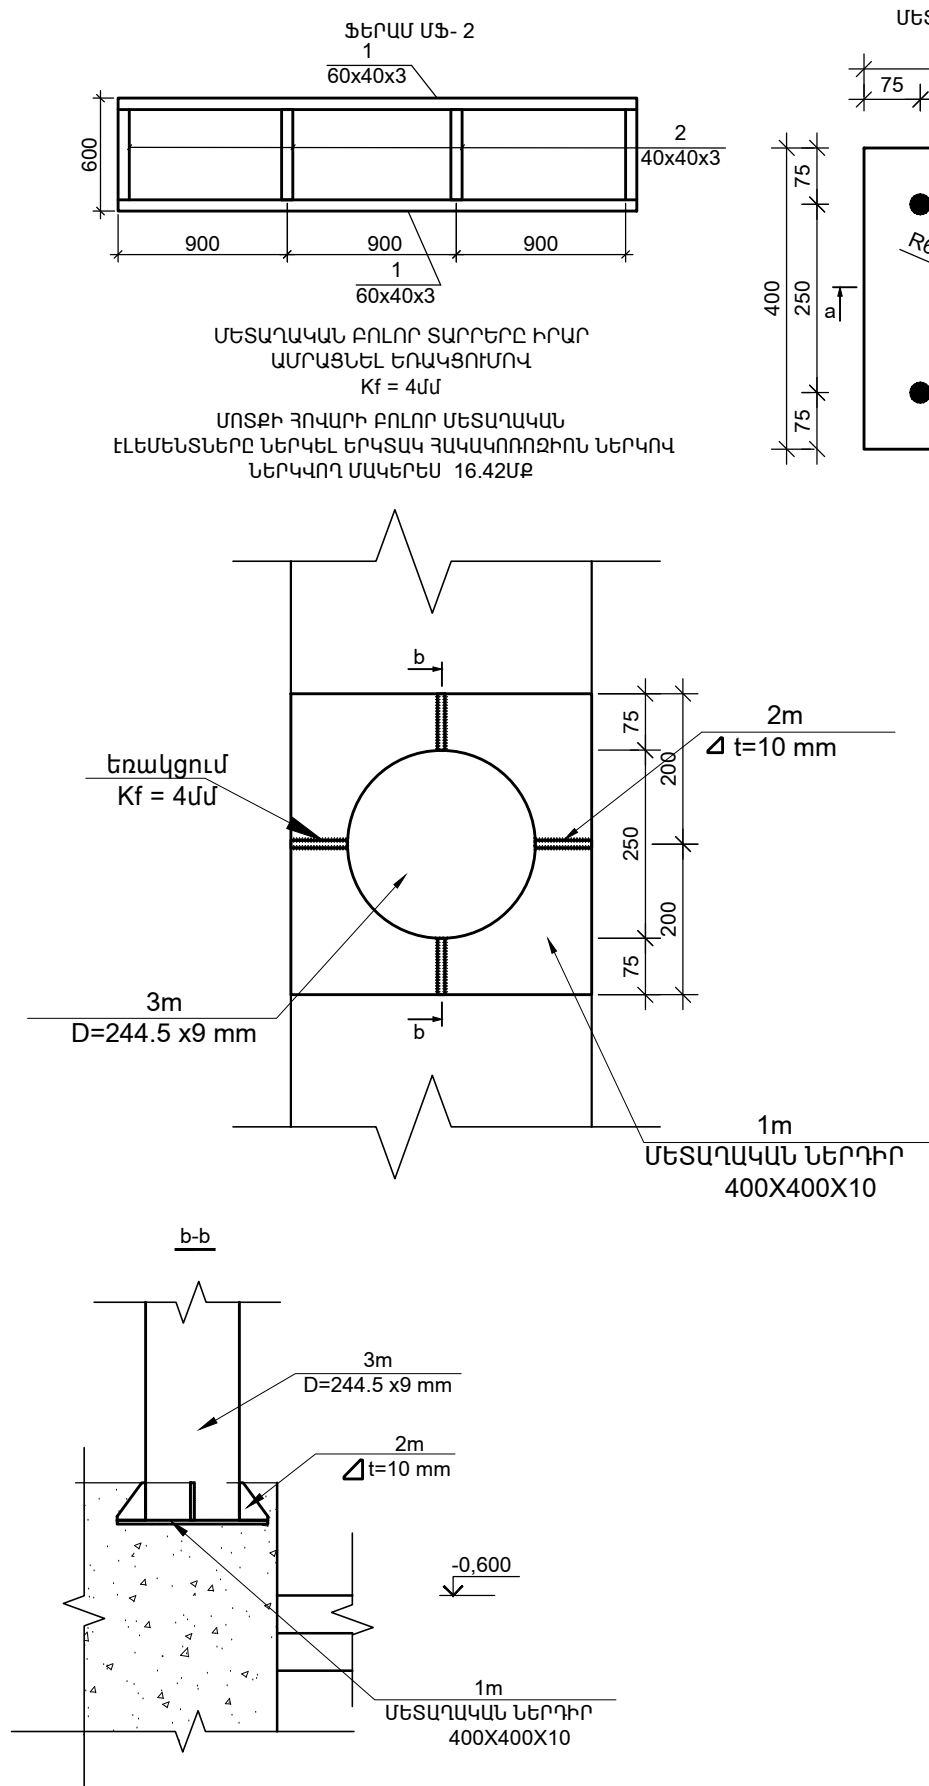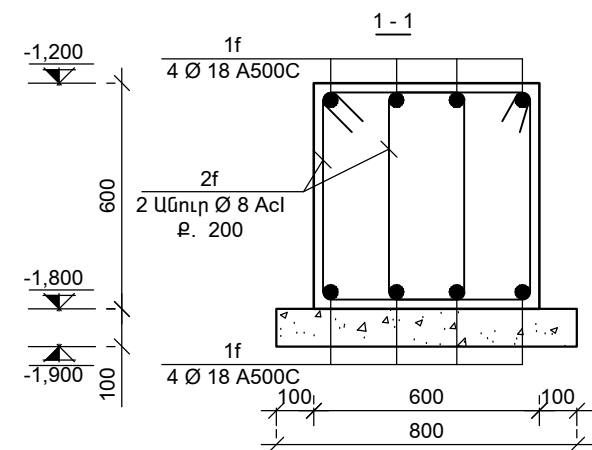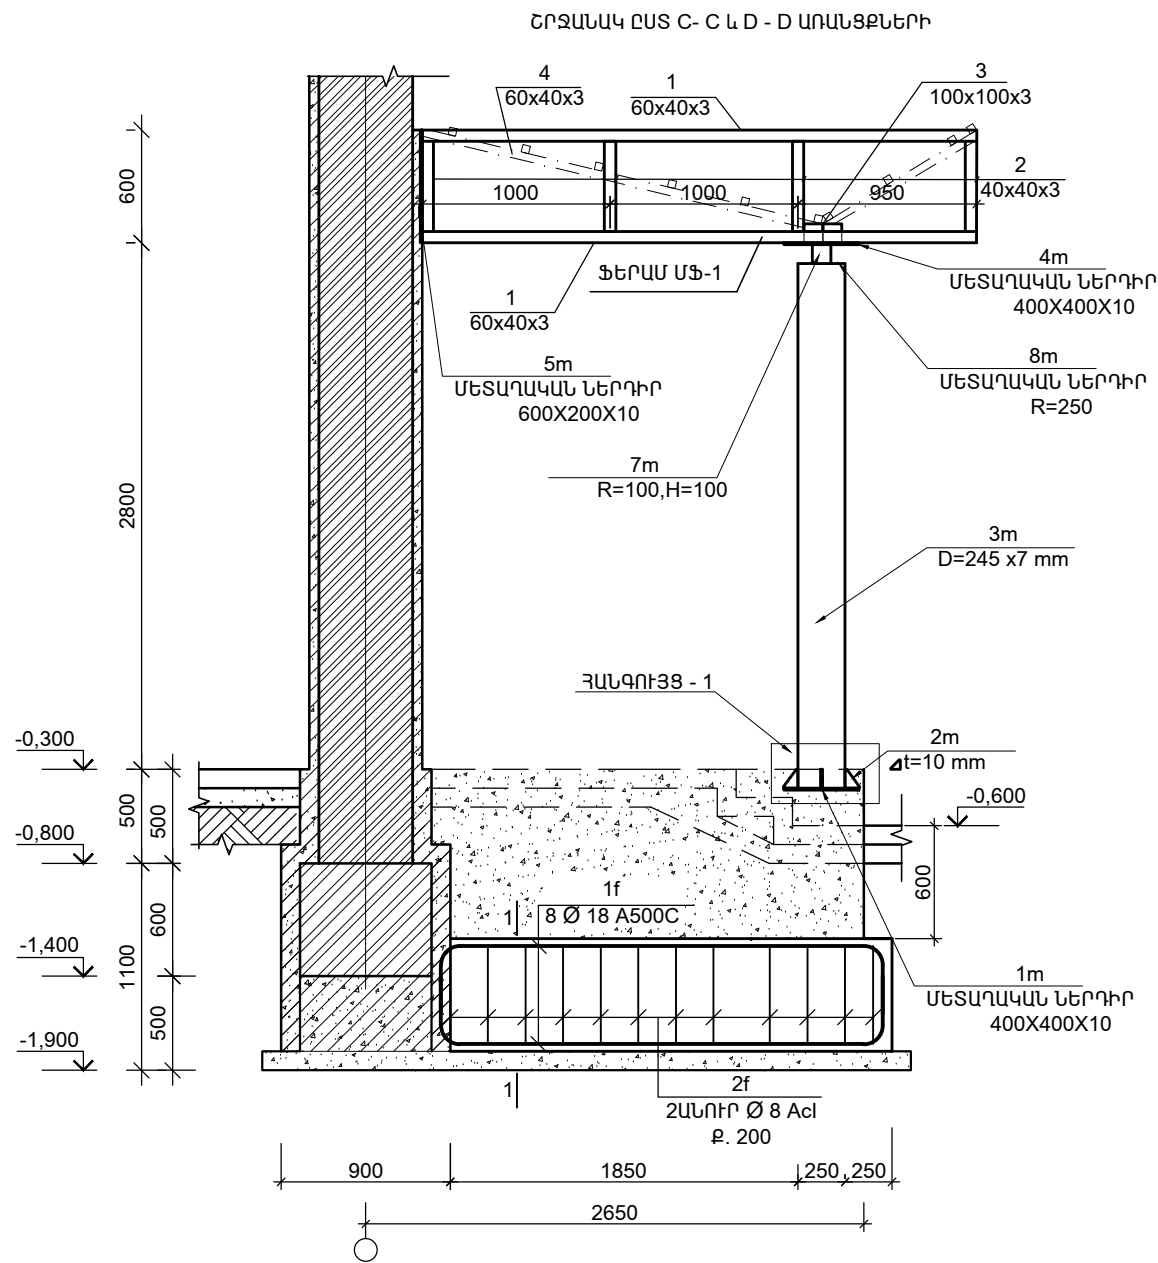

ԴԻՐՔ	ԷՍՔԻԶ
1m	400 400 400 t=10 mm
2m	10 100 75 t=10 mm
4m	400 400 400 t=10 mm
5m	200 600 200 t=10 mm
6m	400 100
8m	R=250mm t=10 mm

Ն.Գ.Ճ.	Ա.ՆԱԶԱՐՅԱՆ		ՕԲՍԿԱՆՈՒՄԸ ԳԵՂԱՐՔՈՒՆԻՔԻ ՄԱՐԶ, Ք.ՍԵՎԱՆ ԹԻՎ 2 «ԶԱՐԹՈՆՔ» ՄԱՆԿԱՊԱՐՏԵԶԻ ՀԻՄՆԱՆՈՐՈԳՄԱՆ ՆԱԽԱԳԻԾ			
ՆԱԽԱԳԾԵՑ	Ա.ՆԱԶԱՐՅԱՆ					
	Վ. ԻԳԻԹՅԱՆ		ԹԵՐԹԻ ԱՆՎԱՆՈՒՄԸ ՇՐՋԱՆԱԿ ԸՍՏ C- C և D - D ԱՌԱՑՔՆԵՐԻ (N 1 ՄԱՍՆԱՇԵՆՔ)	«ԱՍՔՄԵԴ դիզայն» ՍՊԸ		
ՍՏՈՒԳԵՑ				ՕԲՅԵԿՏ	05/15	
ՊԱՏԿԻՐԱՍՈՒՄ՝	( Յ. Տ. Զ. Հ. )			ԹԵՐԻԹ	Կ- 12	ՓՈՒԼ ՍԳ
				ԹԵՐԹԵՐ	28	

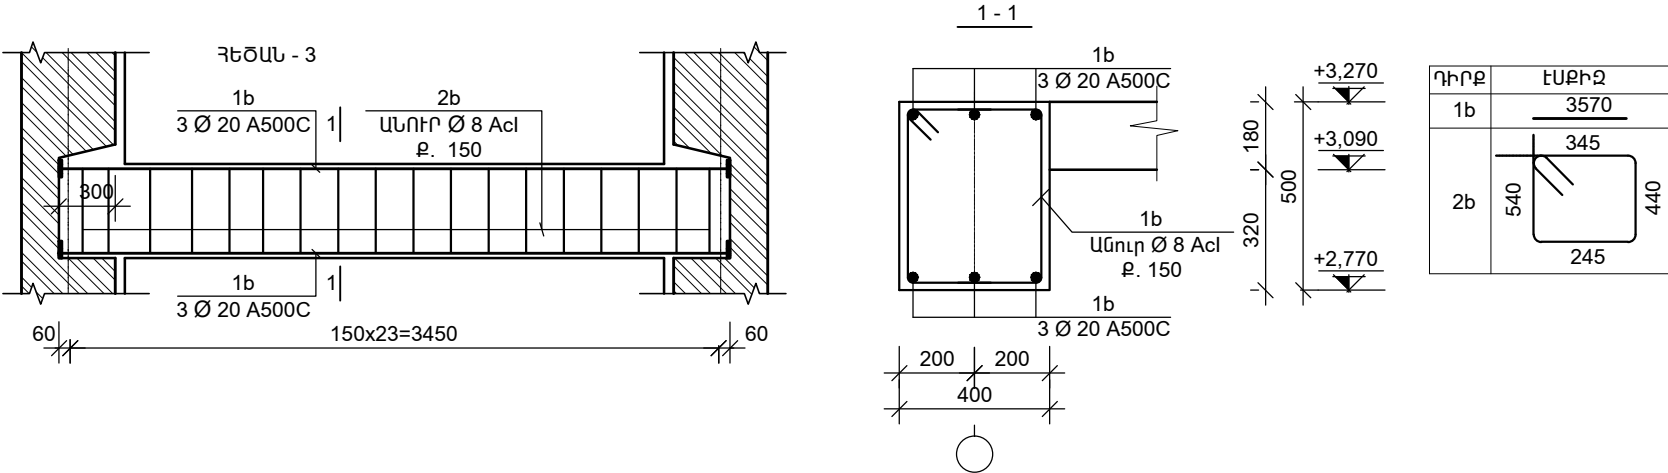

Դիրք	Նշանակում	Անվանում	Քանակ, /հատ/	Քաշը/կգ/
	ՀԵԾԱՆ - 3			
1b	ГОСТ Р 52544-2006	Ø 20 A500C, L=3570մմ	6	52.8
2b	ГОСТ Р 52544-2006	Ø 8 Acl, L= 1570մմ	32	10.0
	Բետոն B20		0.74	խմ

ԱՄՐԱՆԻ ՄԱՍՆԱԳԻՐ «C» , «D» ԱՌԱՆՑՔՈՎ				
Դիրք	Նշանակում	Անվանում	Քանակ, /հատ/	Քաշը/կգ/
	ՀԻՄՆԱՅԻՆ ՀԵԾԱՆ - 1			
1f	ГОСТ Р 52544-2006	Ø 18 A500C, L=3650մմ	16	111.6
2f	ГОСТ Р 52544-2006	Ø 8 Acl, L= 2040մմ	64	51.57
	Բետոն B20		2.16	խմ
	Բետոն B7.5		0.48	խմ


Դիրք	Նշանակում	Անվանում	Քանակ, /հատ/
	Ֆերմա - 1 (2հատ)		
1m	Մետաղական թիթեղ 400x400x10		2
2m	Մետաղական թիթեղ 75x100x10		8
3m	Մետաղական սյուն D =245x7 2.8գծ/մ		2
4m	Մետաղական թիթեղ 400x400x10		2
5m	Մետաղական թիթեղ 600x200x10		2
6m	ГОСТ Р 52544-2006 Ø 20 A500C, L=400մմ		8
7m	Մետաղական սյուն D =100x9 0.1գծ/մ		4
8m	Մետաղական թիթեղ R = 250x10		2

Դիրք	Նշանակում	Անվանում	Քանակ, /հատ/
	Ֆերմա - 1 (2հատ)		
1	Մետաղական խաղովակ 60x40x3 6գծ/մ		2
2	Մետաղական խաղովակ 40x40x3 2գծ/մ		2
3	Կավարամած 40x40x3 21,6գծ/մ		1




Դիրք	Նշանակում	Անվանում	Քանակ, /հատ/
	Ֆերմա - 2 (2հատ)		
1	Մետաղական խաղովակ 60x40x3 5գծ/մ		2
2	Մետաղական խաղովակ 40x40x3 2գծ/մ		2

Ն.Գ.Ժ.	Ա.ՆԱԶԱՐՅԱՆ		ՕԲՆԱՎԱՆՈՒՄԸ ԳԵՂԱՐՔՈՒՆԻՔԻ ՄԱՐԶ, ԶԱՆԱՎԱՆՈՒՄԸ ԹԻՎ 2 «ԶԱՐԹՈՆՔ» ՄԱՆԿԱԴԱՐԱՆԵԶԻ ՀԻՄՆԱՆՈՐՈԳՄԱՆ ՆԱԽԱԳԻԾ				
ՆԱԽԱԳԾԵՑ	Ա.ՆԱԶԱՐՅԱՆ						
	Վ. ԻԳԻԹՅԱՆ			«ԱՍՔՄԵԴ դիզայն» ՍՊԸ			
			ԹԵՐԹԻ ԱՆՎԱՆՈՒՄԸ ՀԵԾԱՆ - 3.4 (N 1 ՄԱՍՆԱԶԵՆՔ)	ՕԲՅԵՎՏ	05/15		
ՍՏՈՒԳԵՑ				ԹԵՐԹ	Կ- 13	ՓՈԼ	ԱԳ
ՊԱՏՎԻՐԱՏՈՒՄ ( Յ. Տ. Զ. Յ. )				ԹԵՐԹԵՐ	28		

ՆՈՐ ԻՐԱՎԱՆԱՅՎՈՂ ԿՈՆՍՏՐՈՒԿՑԻԱՆԵՐԻ և  
ՈՒԺԵՂԱՑՈՒՄՆԵՐԻ ՀԱՏԱԿԱԳԻԾ +6.650 ՆԻՇՈՒՄ Մ 1:100  
(N 1 ՄԱՍՆԱՇԵՆՔ)

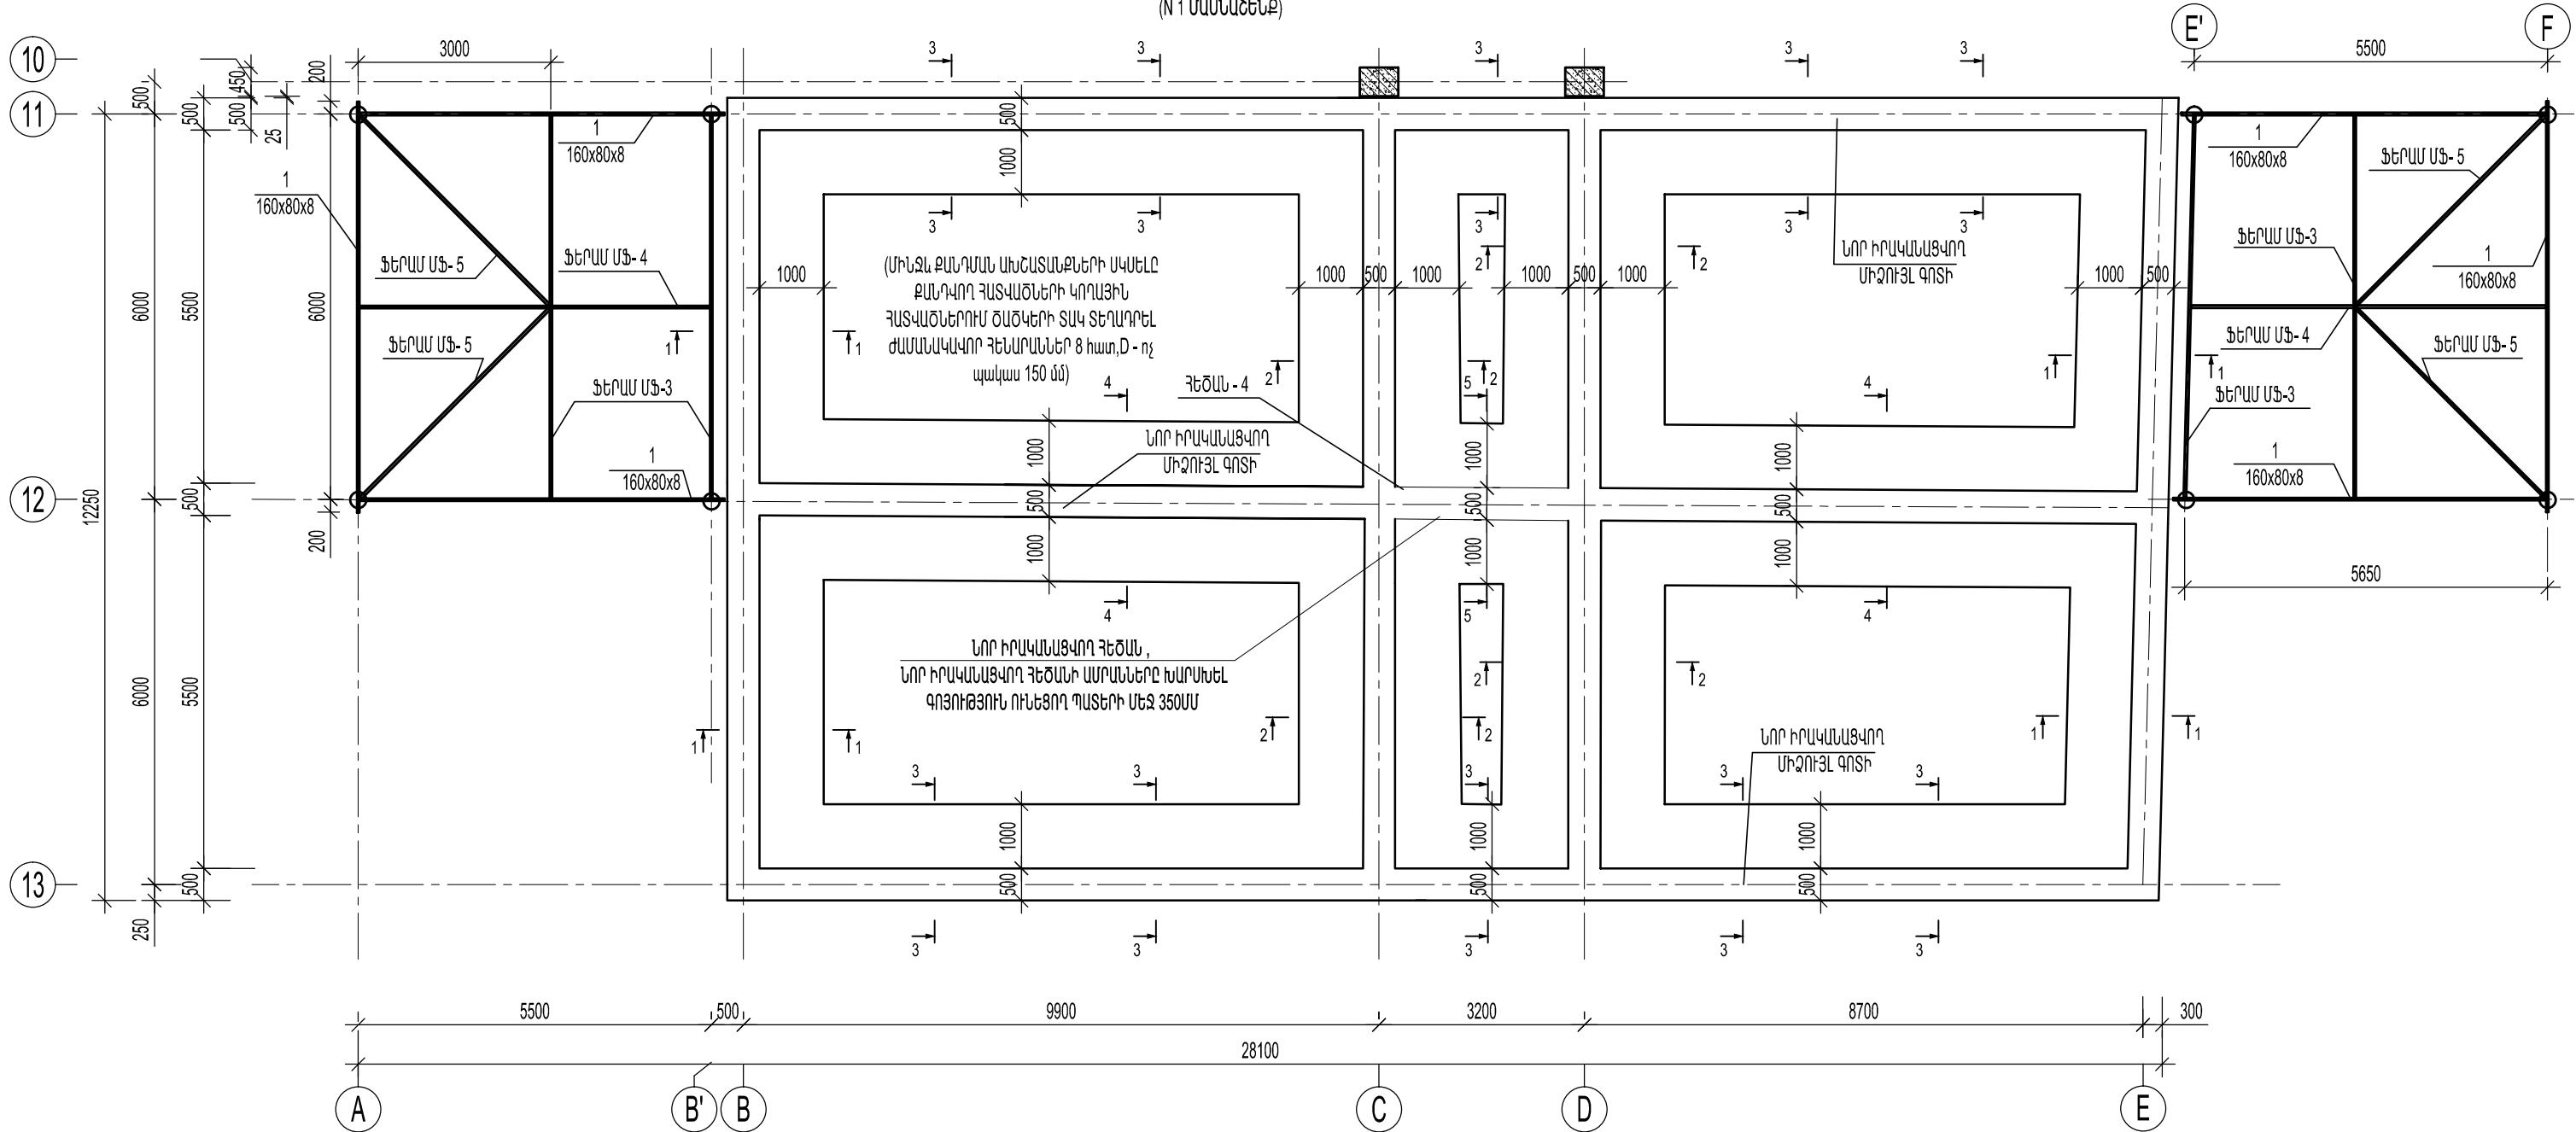


Ն.Գ.Ը.	Ա.ՆԱԶԱՐՅԱՆ		ՕԲՆԱՎԱՆՈՒՄԸ ԳԵՂԱՐՔՈՒՆԻՔԻ ՄԱՐԶ, Բ.ՍԵՎԱՆ ԹԻՎ 2 «ԶԱՐԹՈՒՆՔ» ՄԱՆՎԱԿԱՐԳՆԵՐԻ ՀԻՄՆԱՆՈՐՈԳՄԱՆ ՆԱԽԱԳԻԾ			
ՆԱԽԱԳԾԵՑ	Ա.ՆԱԶԱՐՅԱՆ					
	Վ. ԻԳԻԹՅԱՆ		ԹԵՐԹԻ ԱՆՎԱՆՈՒՄԸ ՆՈՐ ԻՐԱՎԱՆԱՅՎՈՂ ԿՈՆՍՏՐՈՒԿՑԻԱՆԵՐԻ և ՈՒԺԵՂԱՑՈՒՄՆԵՐԻ ՀԱՏԱԿԱԳԻԾ +6.600 ՆԻՇՈՒՄ (N 1 ՄԱՍՆԱՇԵՆՔ)	«ԱՍՔՄԵՐԴ ղիգայն» ՍՊԸ		
ՍՏՈՒԳԵՑ				ՕԲՅԵԿՏ		
ՊԱՏԿԻՐՍՈՒՄ	( Յ. Տ. Զ. Հ. )				05/15	
					ԹԵՐԻԹ	Կ- 14
					ԹԵՐԹԵՐ	28

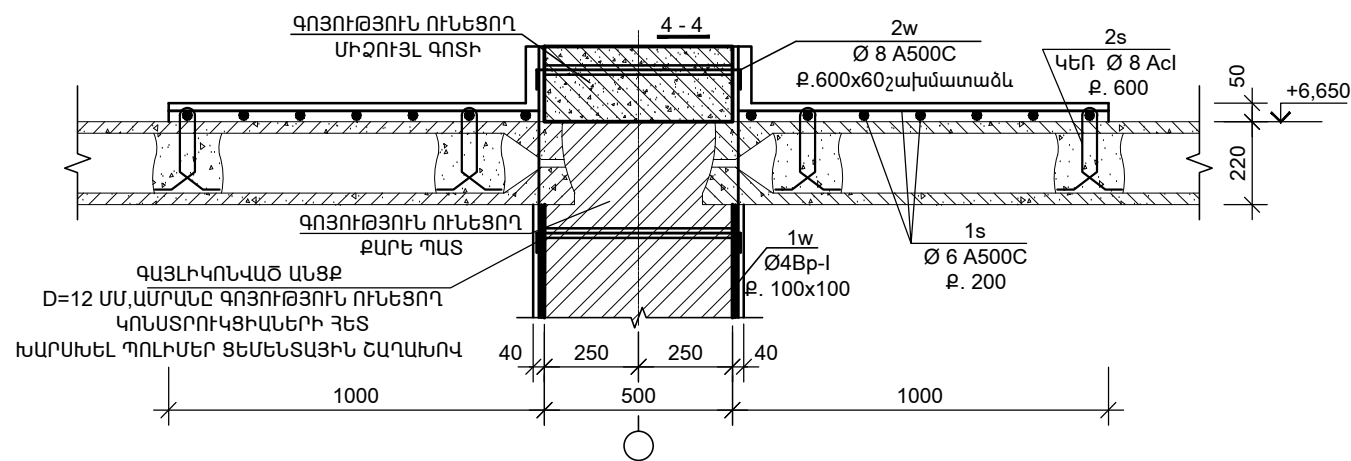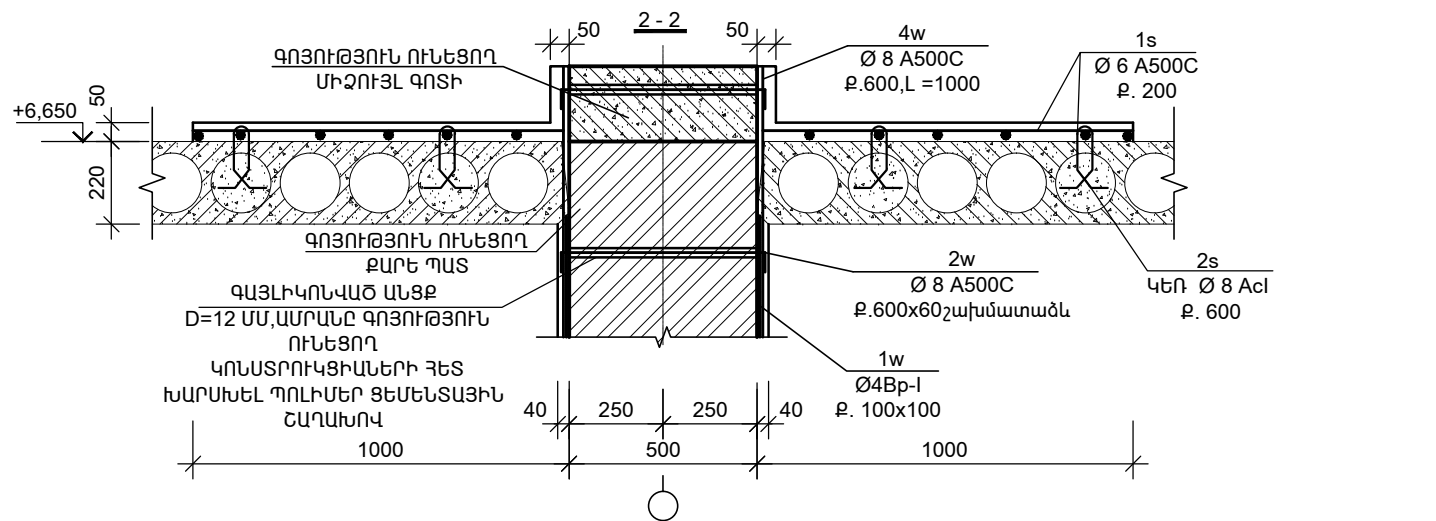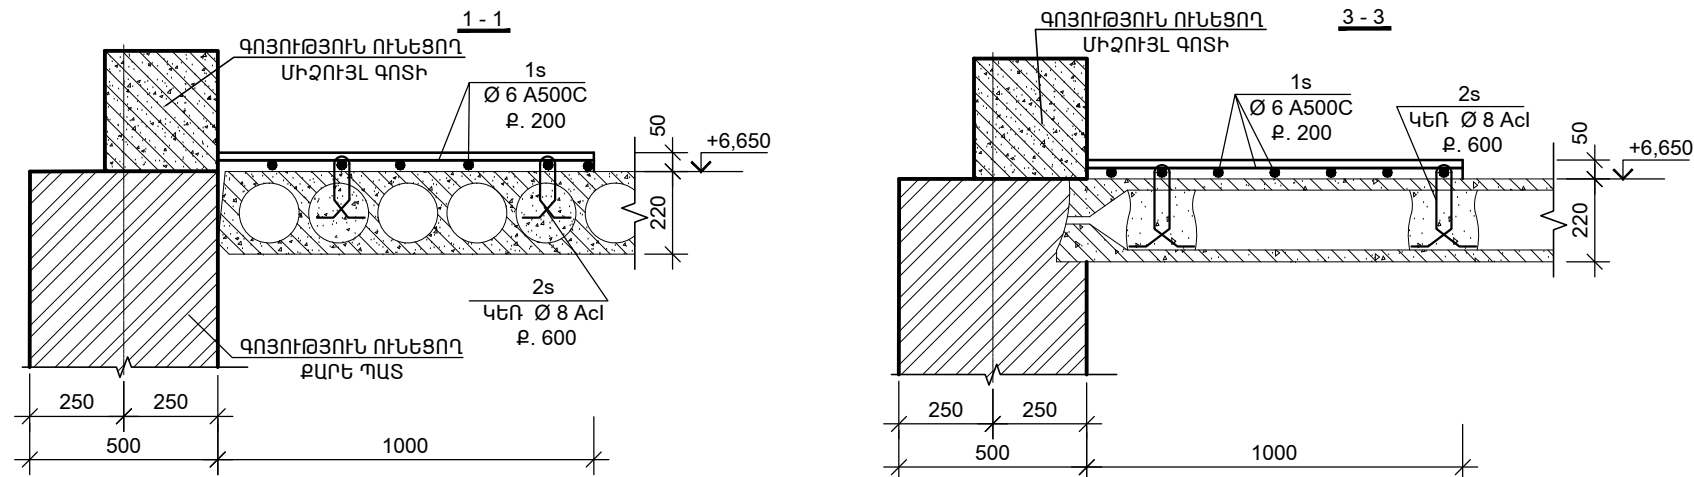


ԾԱԾԿԻ ՈՒԺԵՂԱՑՈՒՄ +6.450 ՆԻՇՈՒՄ



Դիրք	Նշանակում	Անվանում	Քանակ, /հատ/	Քաշը/կգ/
ԾԱԾԿԻ ՈՒԺԵՂԱՑՈՒՄ +6.450 ՆԻՇՈՒՄ				
1s	ГОСТ P 52544-2006	Ø 6 A500C, L= 1200գճ/մ	1	267
2s	ГОСТ P 52544-2006	Ø 8 Acl, L= 400մմ	370	58.5
Բետոն B20			7.8	խմ
ԱՆՑՔԵՐԻ ԲԱՑՈՒՄ Ե/Ք ՍԱԼԵՐՈՒՄ			0.16	խմ

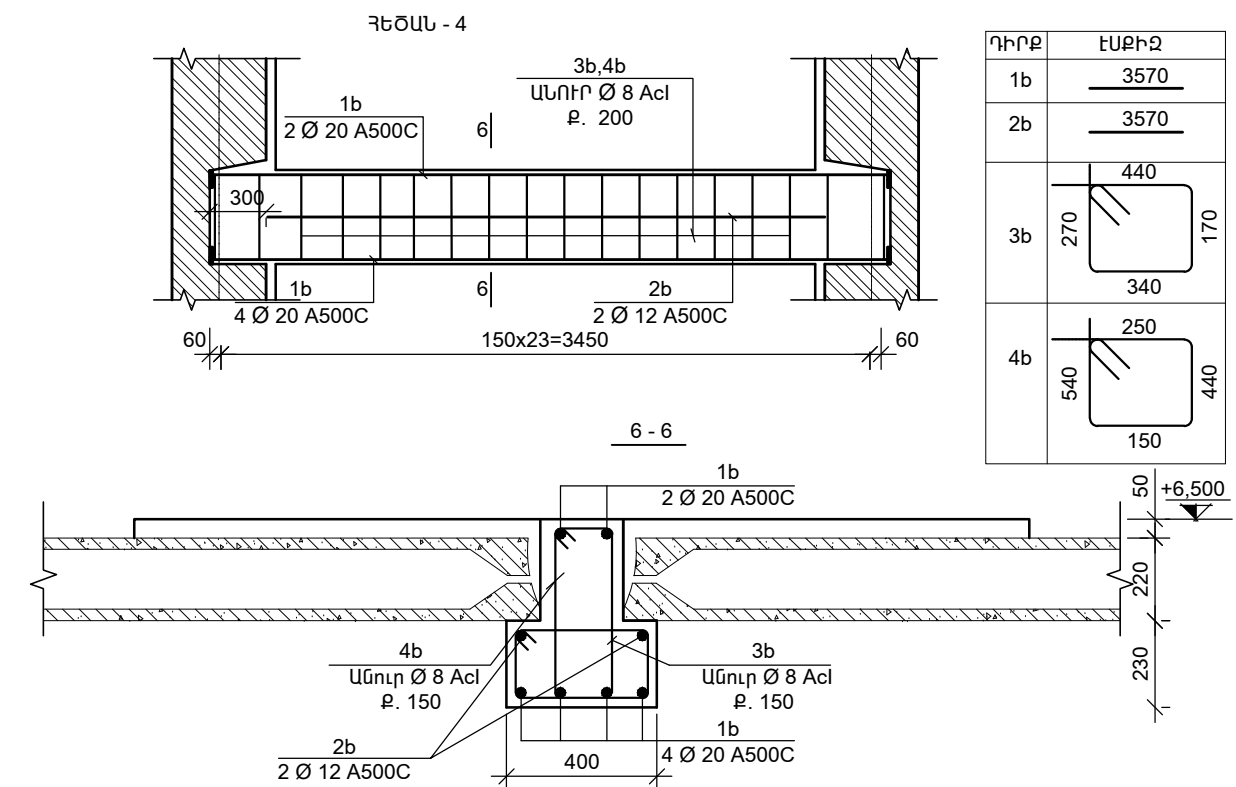

Դիրք	Նշանակում	Անվանում	Քանակ, /հատ/	Քաշը/կգ/
ՀԵԾԱՆ - 4				
1b	ГОСТ P 52544-2006	Ø 20 A500C, L=3570մմ	6	52.8
2b	ГОСТ P 52544-2006	Ø 12 A500C, L=3570մմ	2	6.3
3b	ГОСТ P 52544-2006	Ø 8 Acl, L= 1380մմ	23	12.5
4b	ГОСТ P 52544-2006	Ø 8 Acl, L= 1220մմ	23	11.1
Բետոն B20			0.64	խմ

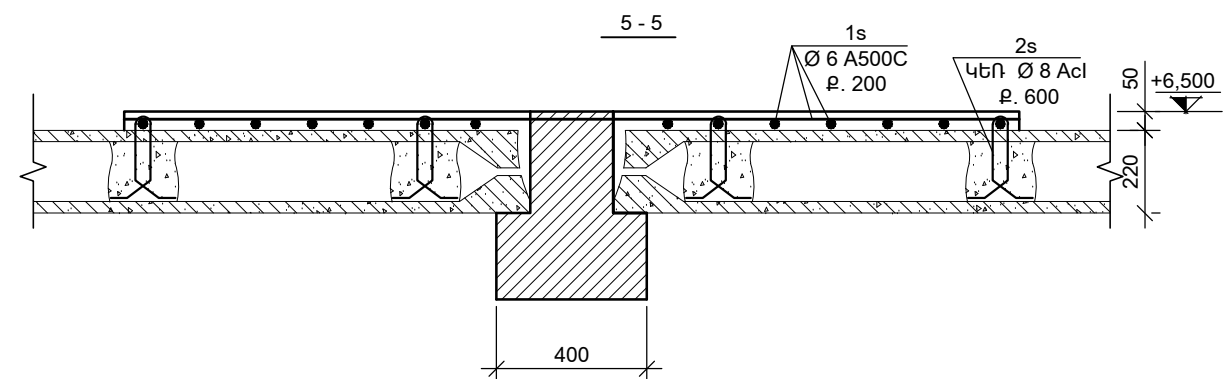



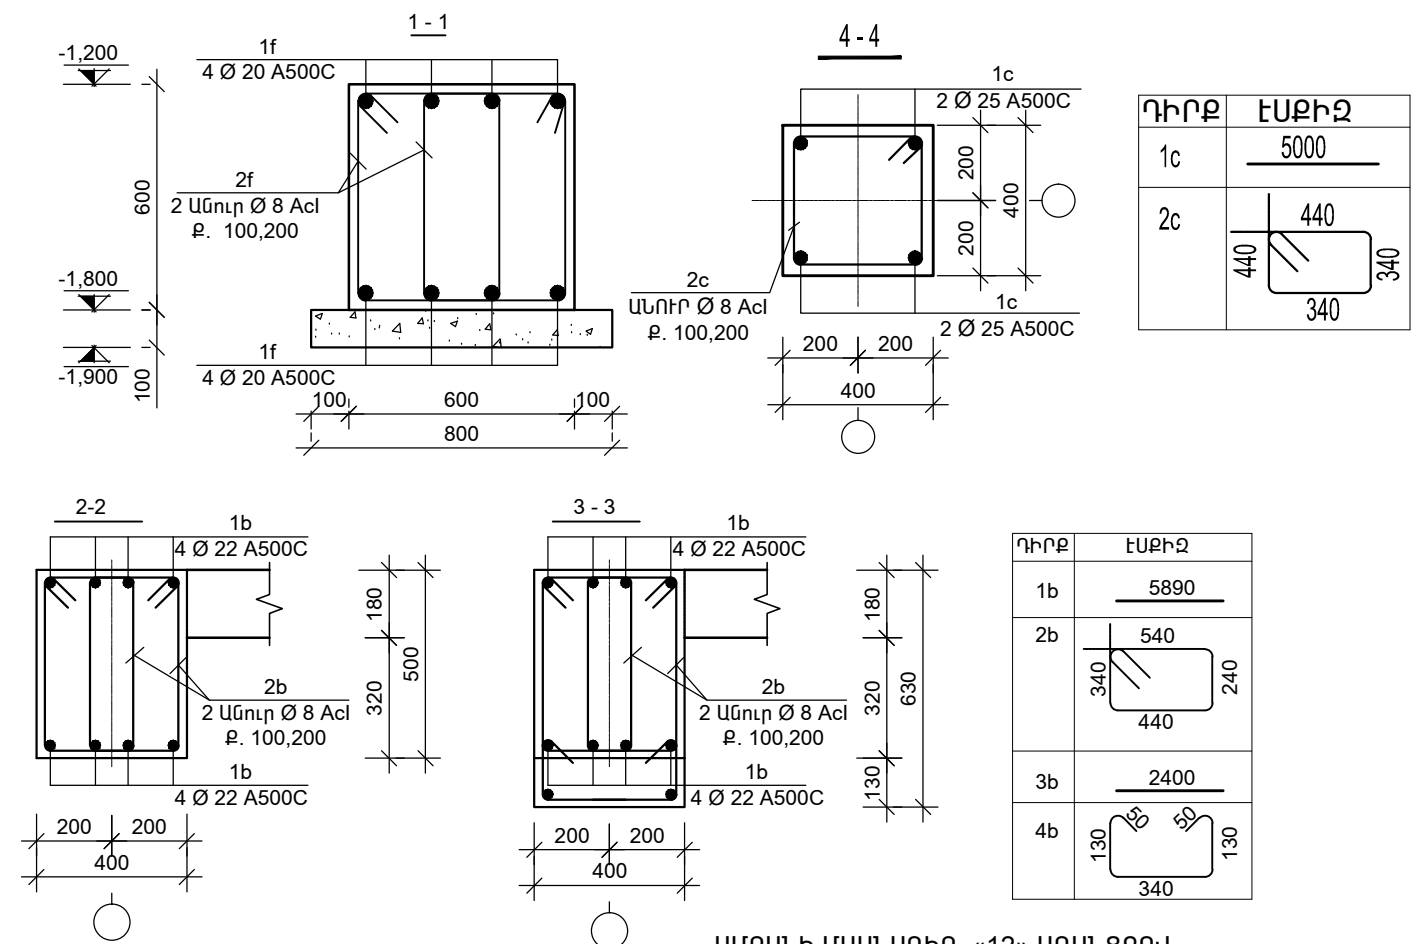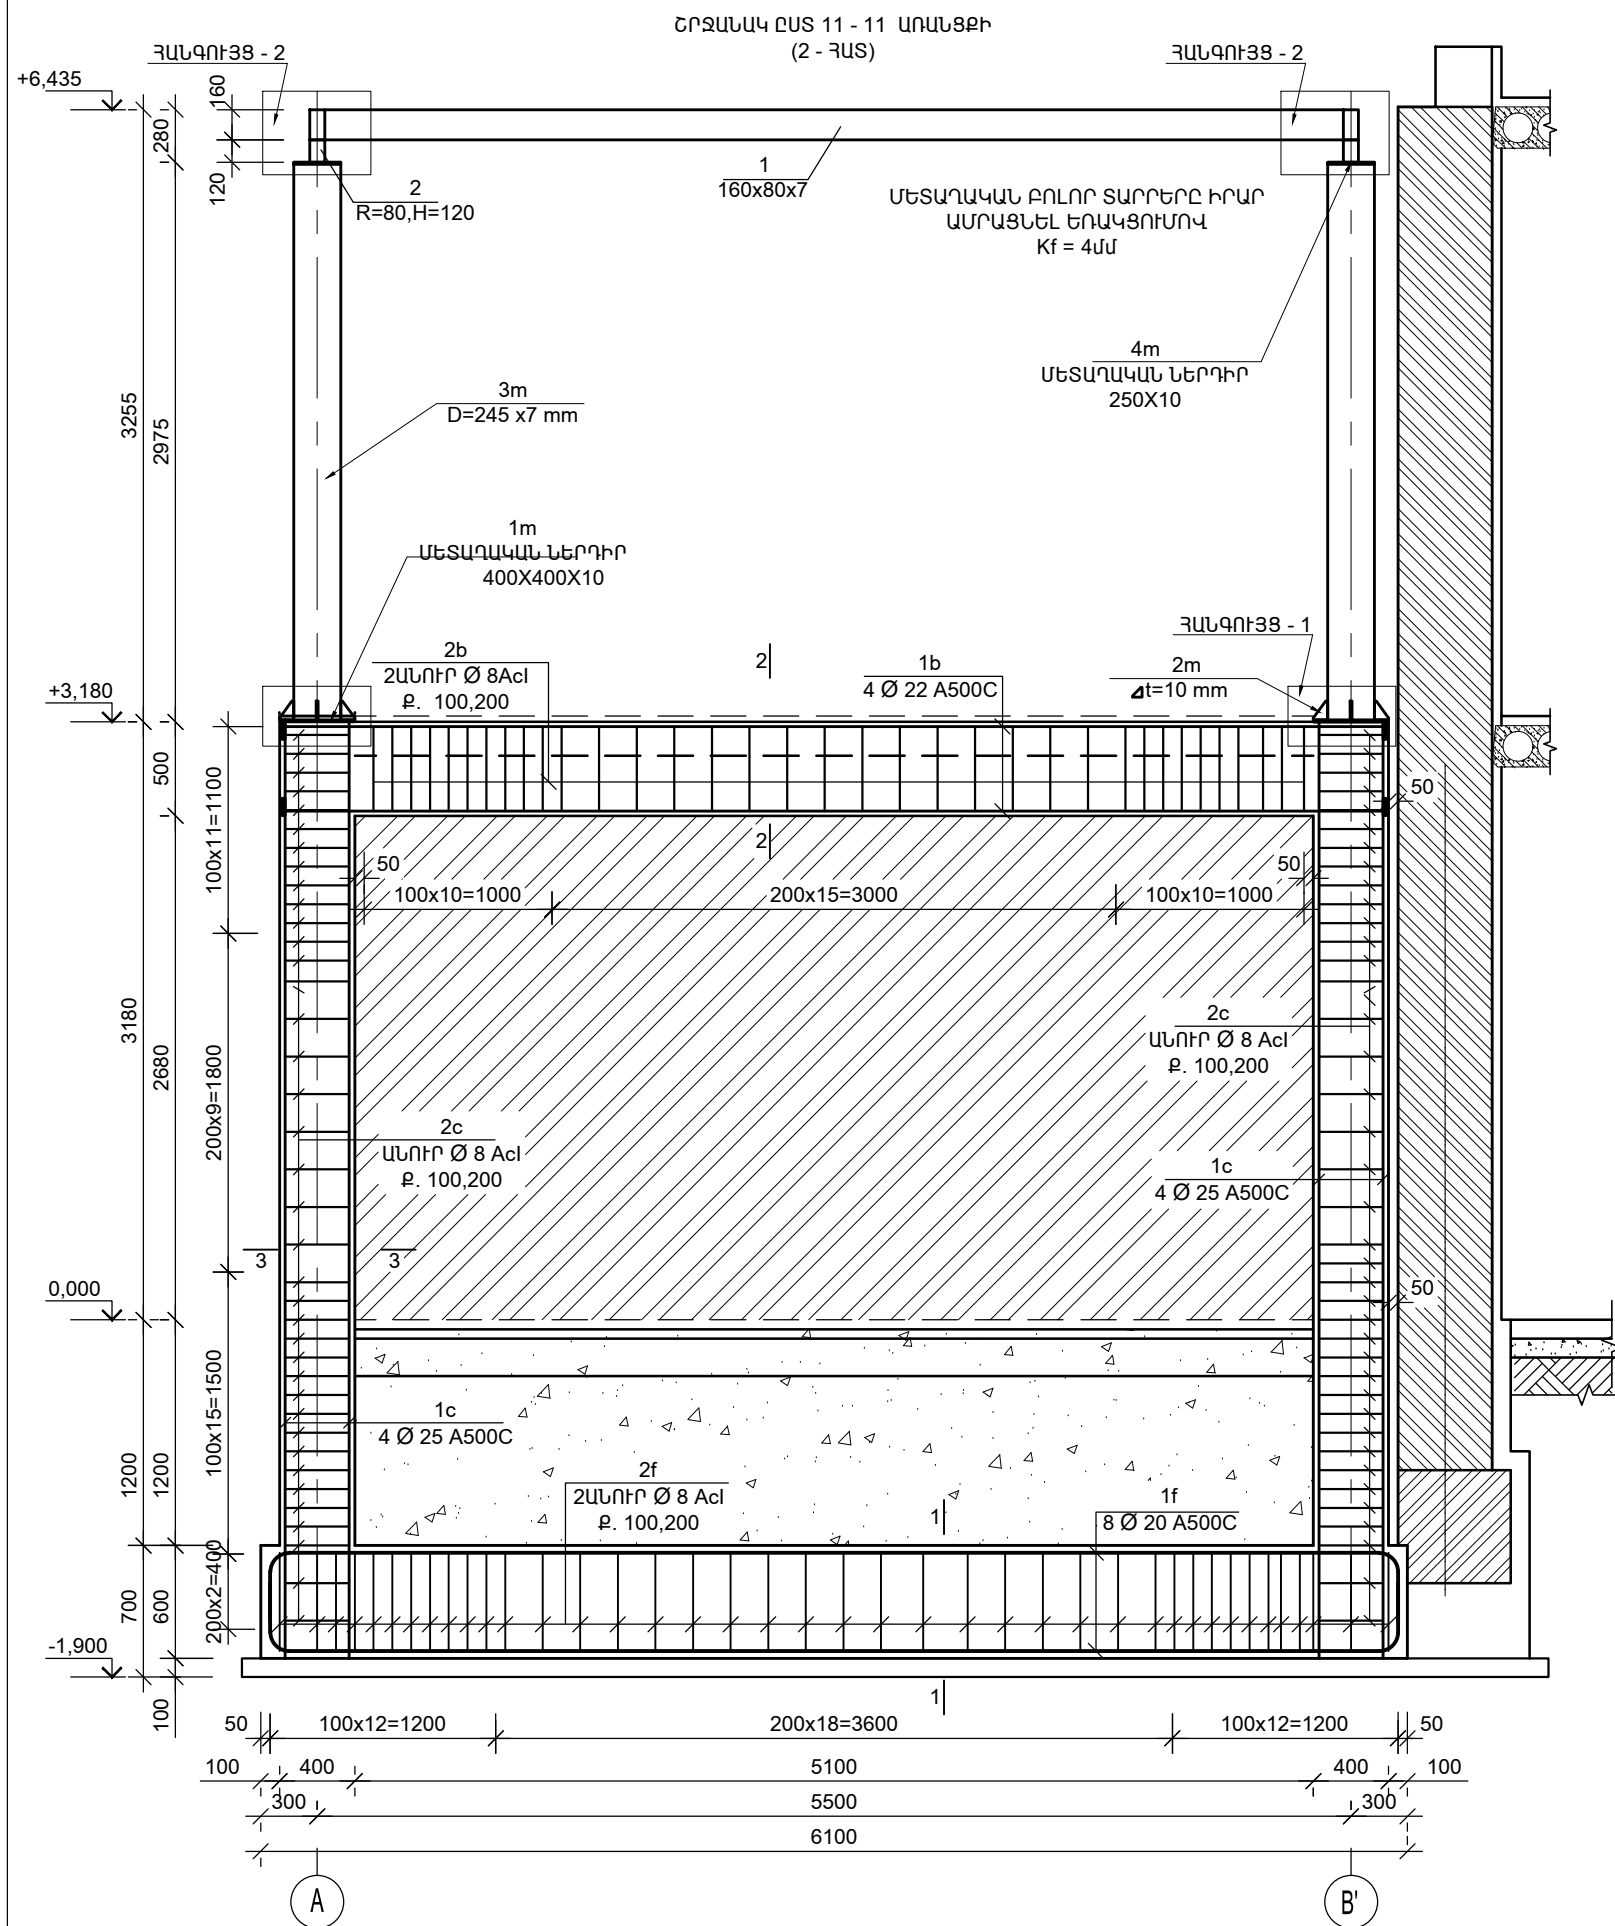




Ն.Գ.Ը.	Ա.ՆԱԶԱՐՅԱՆ	ՕՔ.ԱՆՎԱՆՈՒՄԸ	«ԱՍՔՄԵԴ դիզայն» ՍՊԸ	
ՆԱԽԱԳԾԵՑ	Ա.ՆԱԶԱՐՅԱՆ	ԳԵՂԱՌՔՈՒՆԻՔԻ ՄԱՈՋ.Ք.ՍԵՎԱՆ		
	Վ. ԻԳԻԹՅԱՆ	ԹԻՎ 2 «ԶԱՐԹՈՆՔ» ՍԱՆՎԱԴԱՐՏԵԶԻ	ՕԲՅԵՎՏ	
		ԹԵՐԹԻ ԱՆՎԱՆՈՒՄԸ	05/15	
ՍՏՈՒԳԵՑ		ՆՈՐ ԻՐԱՎԱՆԱԳՈՂ ԿՈՆՍԱՐՈՒԿՑԻԱՆԵՐԻ Լ	ԹԵՐԹ	Կ- 15
ՊԱՏՎԻՐԱՏՈՒ՝	( Յ. Տ. Զ. Դ. )	ՈՒԺԵՂԱՑՈՒՆԵՐԻ ԿՏՐՎԱԾՔՆԵՐԻ +6.450 ՆԻՇՈՒՄ (N 1 ՍԱՆԱԾԵՆՔ)	ՓՈԼ	ԱԳ
			ԹԵՐԹԵՐ	28





ԱՄՐԱՆԻ ՄԱՍՆԱԳԻՐ «12» ԱՌԱՆՑՔՈՎ

Դիրք	Նշանակում	Անվանում	Քանակ, /հատ/	Քաշը/կգ/
	ԴԻՄՆԱՅԻՆ ԴԵԾԱՆ			
1f	ГОСТ Р 52544-2006	Ø 20 A500C, L=6600մմ	8	130.2
2f	ГОСТ Р 52544-2006	Ø 8Acl, L= 2040մմ	72	77.4
	Բետոն B20		2.2	խմ
	Բետոն B7.5		0.65	խմ
	Բետոն B12.5		2.36	խմ
	ԴԵԾԱՆ			
1b	ГОСТ Р 52544-2006	Ø 22 A500C, L=5890մմ	8	140.6
2b	ГОСТ Р 52544-2006	Ø 8Acl, L= 1560մմ	72	44
3b	ГОСТ Р 52544-2006	Ø 12 A500C, L=2400մմ	4	11.6
4b	ГОСТ Р 52544-2006	Ø 8Acl, L= 700մմ	20	3
	Բետոն B20		1.24	խմ
	ԱՅՈՒՆ			
1c	ГОСТ Р 52544-2006	Ø 25 A500C, L=5600մմ	8	172
2c	ГОСТ Р 52544-2006	Ø 8Acl, L= 1560մմ	80	49.3
	Բետոն B20		1.45	խմ

Ն.Գ.Ը.	Ա.ՆԱԶԱՐԱՆ		ՕԲԱՆՎԱՆՈՒՄԸ ԳԵՂԱՐՔՈՒՆԻՔԻ ՄԱՐԶ, ԶԱՅԱՆ ԹԻՎ 2 «ԶԱՐԹՈՆՔ» ՄԱՆԿԱՊԱՐՏԵԶԻ ՀԻՄՆԱՆՈՐՈԳՄԱՆ ՆԱԽԱԳԻԾ				
ՆԱԽԱԳԾԵՑ	Ա.ՆԱԶԱՐԱՆ			«ԱՍՔՄԵՐ դիզայն» ՍՊԸ			
	Վ. ԻԳԻԹՅԱՆ						
				ԹԵՐԹԻ ԱՆՎԱՆՈՒՄԸ ՇՐՋԱՆԱԿ ԸՍՏ 11 - 11 ԱՐԱՆՑՔԻ (N1 ՄԱՍՆԱԵՆՔ)			
ՍՏՈՒԳԵՑ				ՕԲՅԵԿՏ ԹԵՐԹ ԹԵՐԹԵՐ			
ՊԱՏԿԻՐԱՍՈՒՄ՝ ( Յ. Տ. Զ. Հ. )			05/15 Կ- 16 ՓՈՒԼ 28				

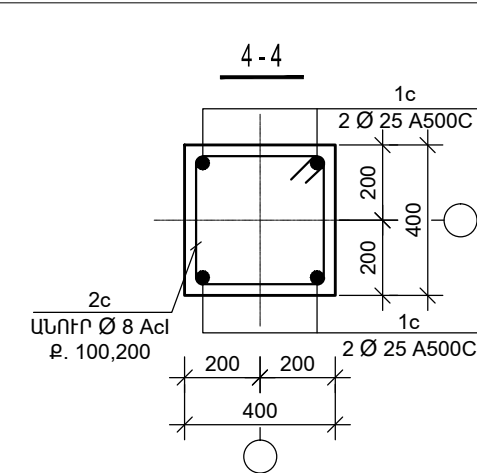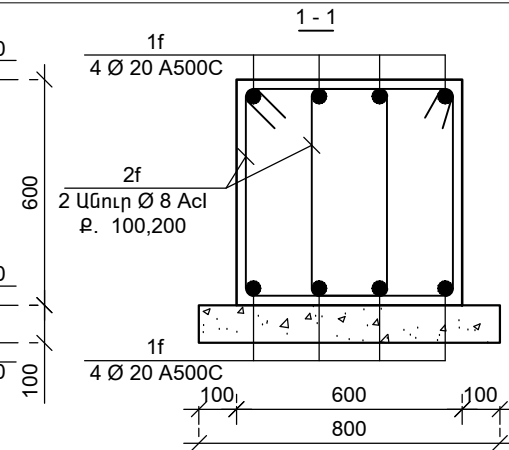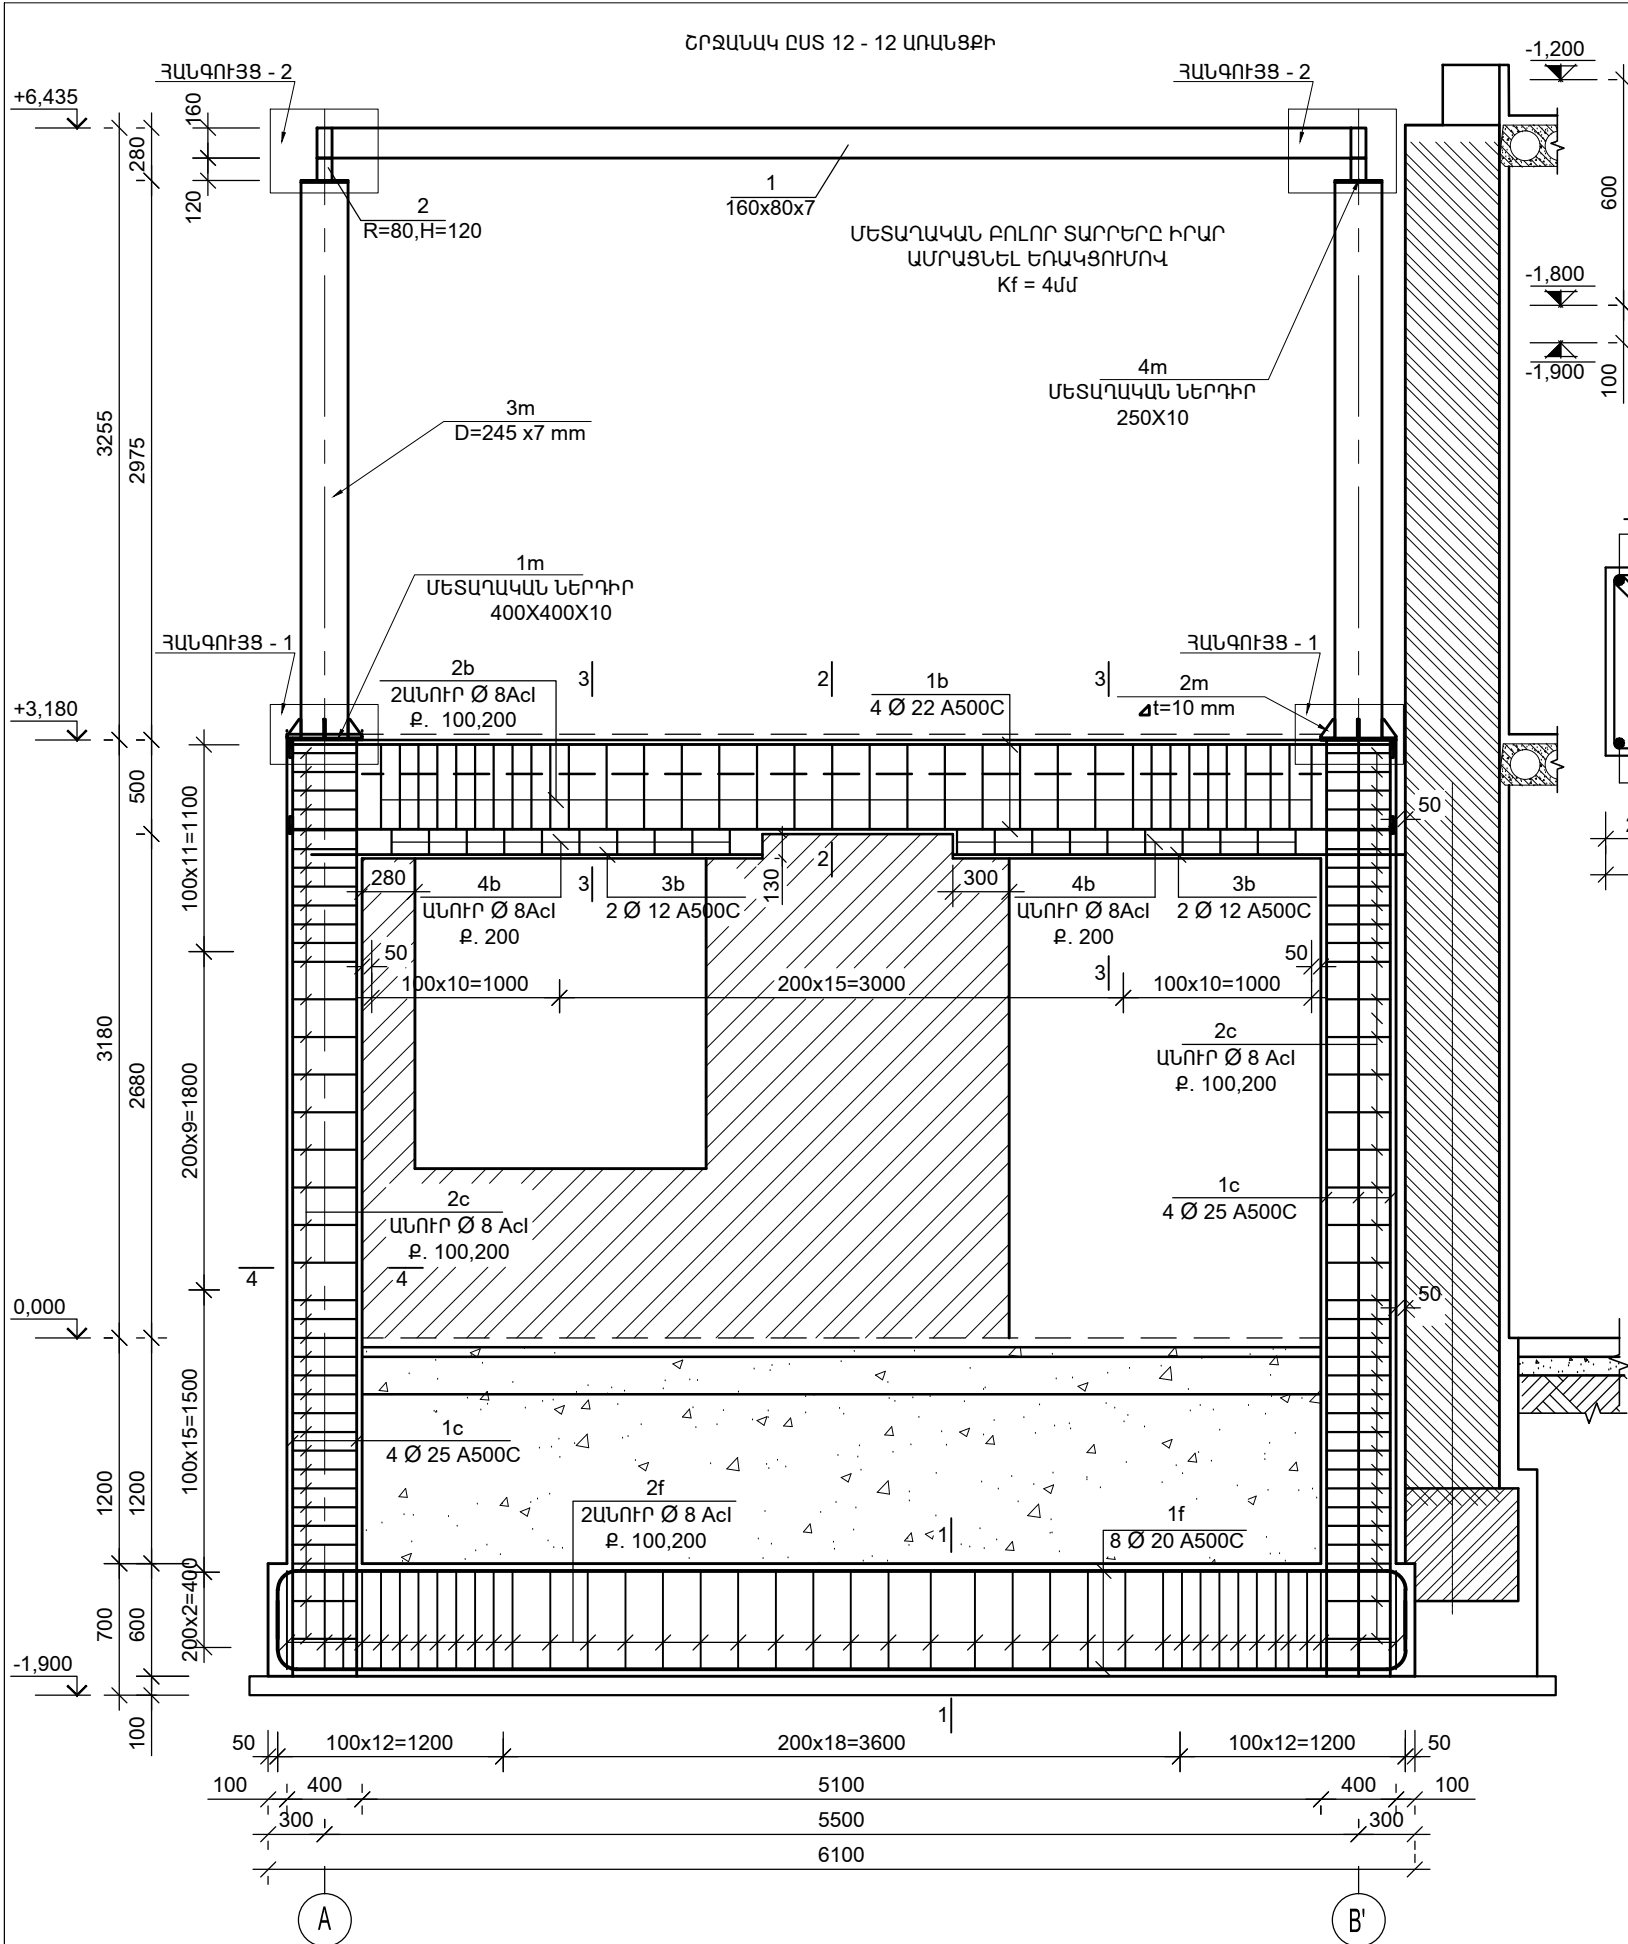

Դիրք	Էմբիճ
1c	5000
2c	440 340

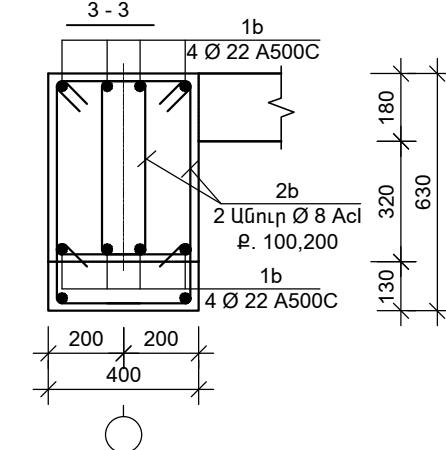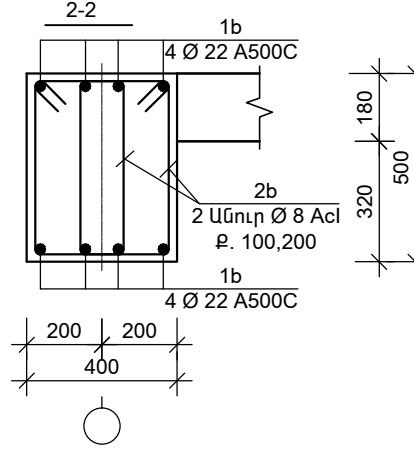




Դիրք	Էմբիճ
1b	5890
2b	540 240
3b	2400
4b	130 340

Դիրք	Էմբիճ
1f	5800
2f	475 375

ԱՄՐԱՆԻ ՄԱՍՆԱԳԻՐ «12» ԱՌԱՆՑՔՈՎ

Դիրք	Նշանակում	Անվանում	Քանակ /հատ/	Քաշը/կգ/
ՀԻՄՆԱՅԻՆ ՀԵԾԱՆ				
1f	ГОСТ P 52544-2006	Ø 20 A500C, L=6600մմ	8	130.2
2f	ГОСТ P 52544-2006	Ø 8Acl, L= 2040մմ	72	77.4
Բետոն B20			2.2	խմ
Բետոն B7.5			0.65	խմ
Բետոն B12.5			2.36	խմ
ՀԵԾԱՆ				
1b	ГОСТ P 52544-2006	Ø 22 A500C, L=5890մմ	8	140.6
2b	ГОСТ P 52544-2006	Ø 8Acl, L= 1560մմ	72	44
3b	ГОСТ P 52544-2006	Ø 12 A500C, L=2400մմ	4	11.6
4b	ГОСТ P 52544-2006	Ø 8Acl, L= 700մմ	20	3
Բետոն B20			1.24	խմ
ԱՅՈՒՆ				
1c	ГОСТ P 52544-2006	Ø 25 A500C, L=5600մմ	8	172
2c	ГОСТ P 52544-2006	Ø 8Acl, L= 1560մմ	80	49.3
Բետոն B20			1.45	խմ

Ն.Գ.Ճ.	Ա.ՆԱԶԱՐՅԱՆ	ՕԲՆԱՎԱՆՈՒՄԸ	ASKMED design	
ՆԱԽԱԳԾԵՅ	Ա.ՆԱԶԱՐՅԱՆ	ԳԵՂԱՌՔՈՒՆԻՔԻ ՄԱՈՋ.Ք.ՍԵՎԱՆ		
	Վ. ԻԳԻԹՅԱՆ	ԹԻՎ 2 «ԶԱՐԹՈՆՔ» ՄԱՆԿԱՊԱՐԵՑԻ	«ԱՍՔՄԵԴ ԴԻԳԱՅՆ» ՍՊԸ	
		ՀԻՄՆԱՆՈՐՈԳՄԱՆ ՆԱԽԱԳԻԾ	ՕԲՅԵՎՏ	
ՍՏՈՒԳԵՅ		ԹԵՐԹԻ ԱՆՎԱՆՈՒՄԸ	05/15	
ՊԱՏՎԻՐԱՏՈՒ՝	( Յ. Տ. Զ. Զ. )	ՇՐՋԱՆԱԿ ԸՍՏ 12 - 12 ԱՌԱՆՑՔԻ	ԹԵՐԹ	
		(N1 ՄԱՍՆԱԿԵՆՔ)	Կ- 17	
			ՓՈՒԼ	
			ԹԵՐԹԵՐ	
			28	

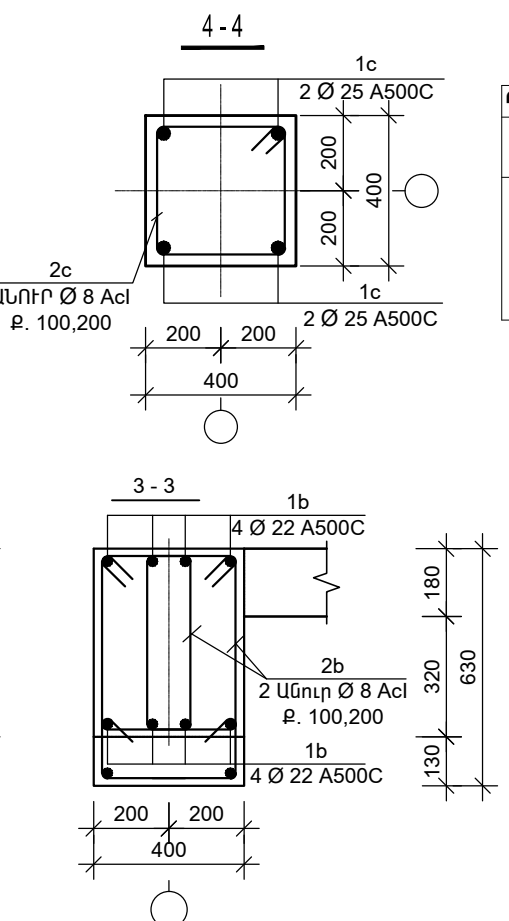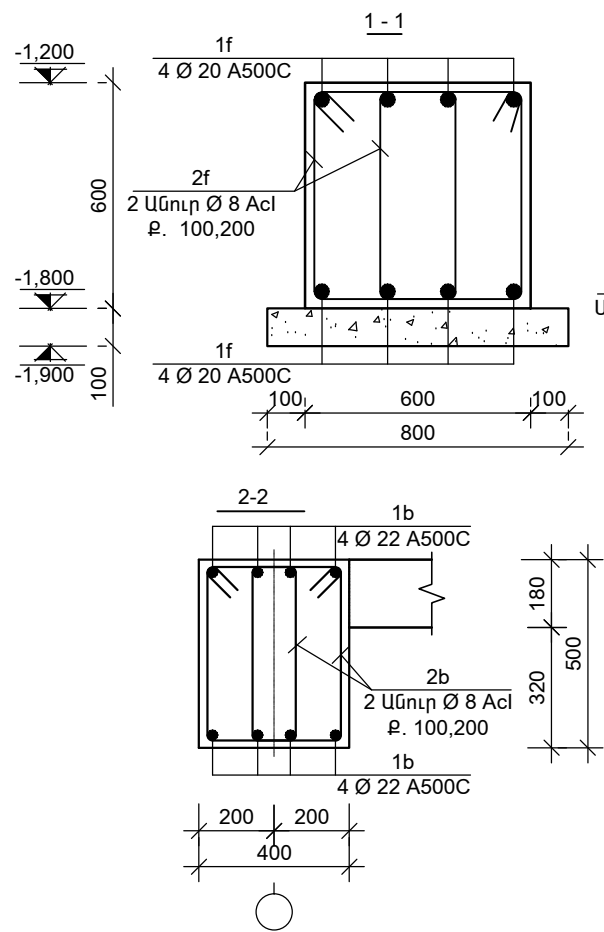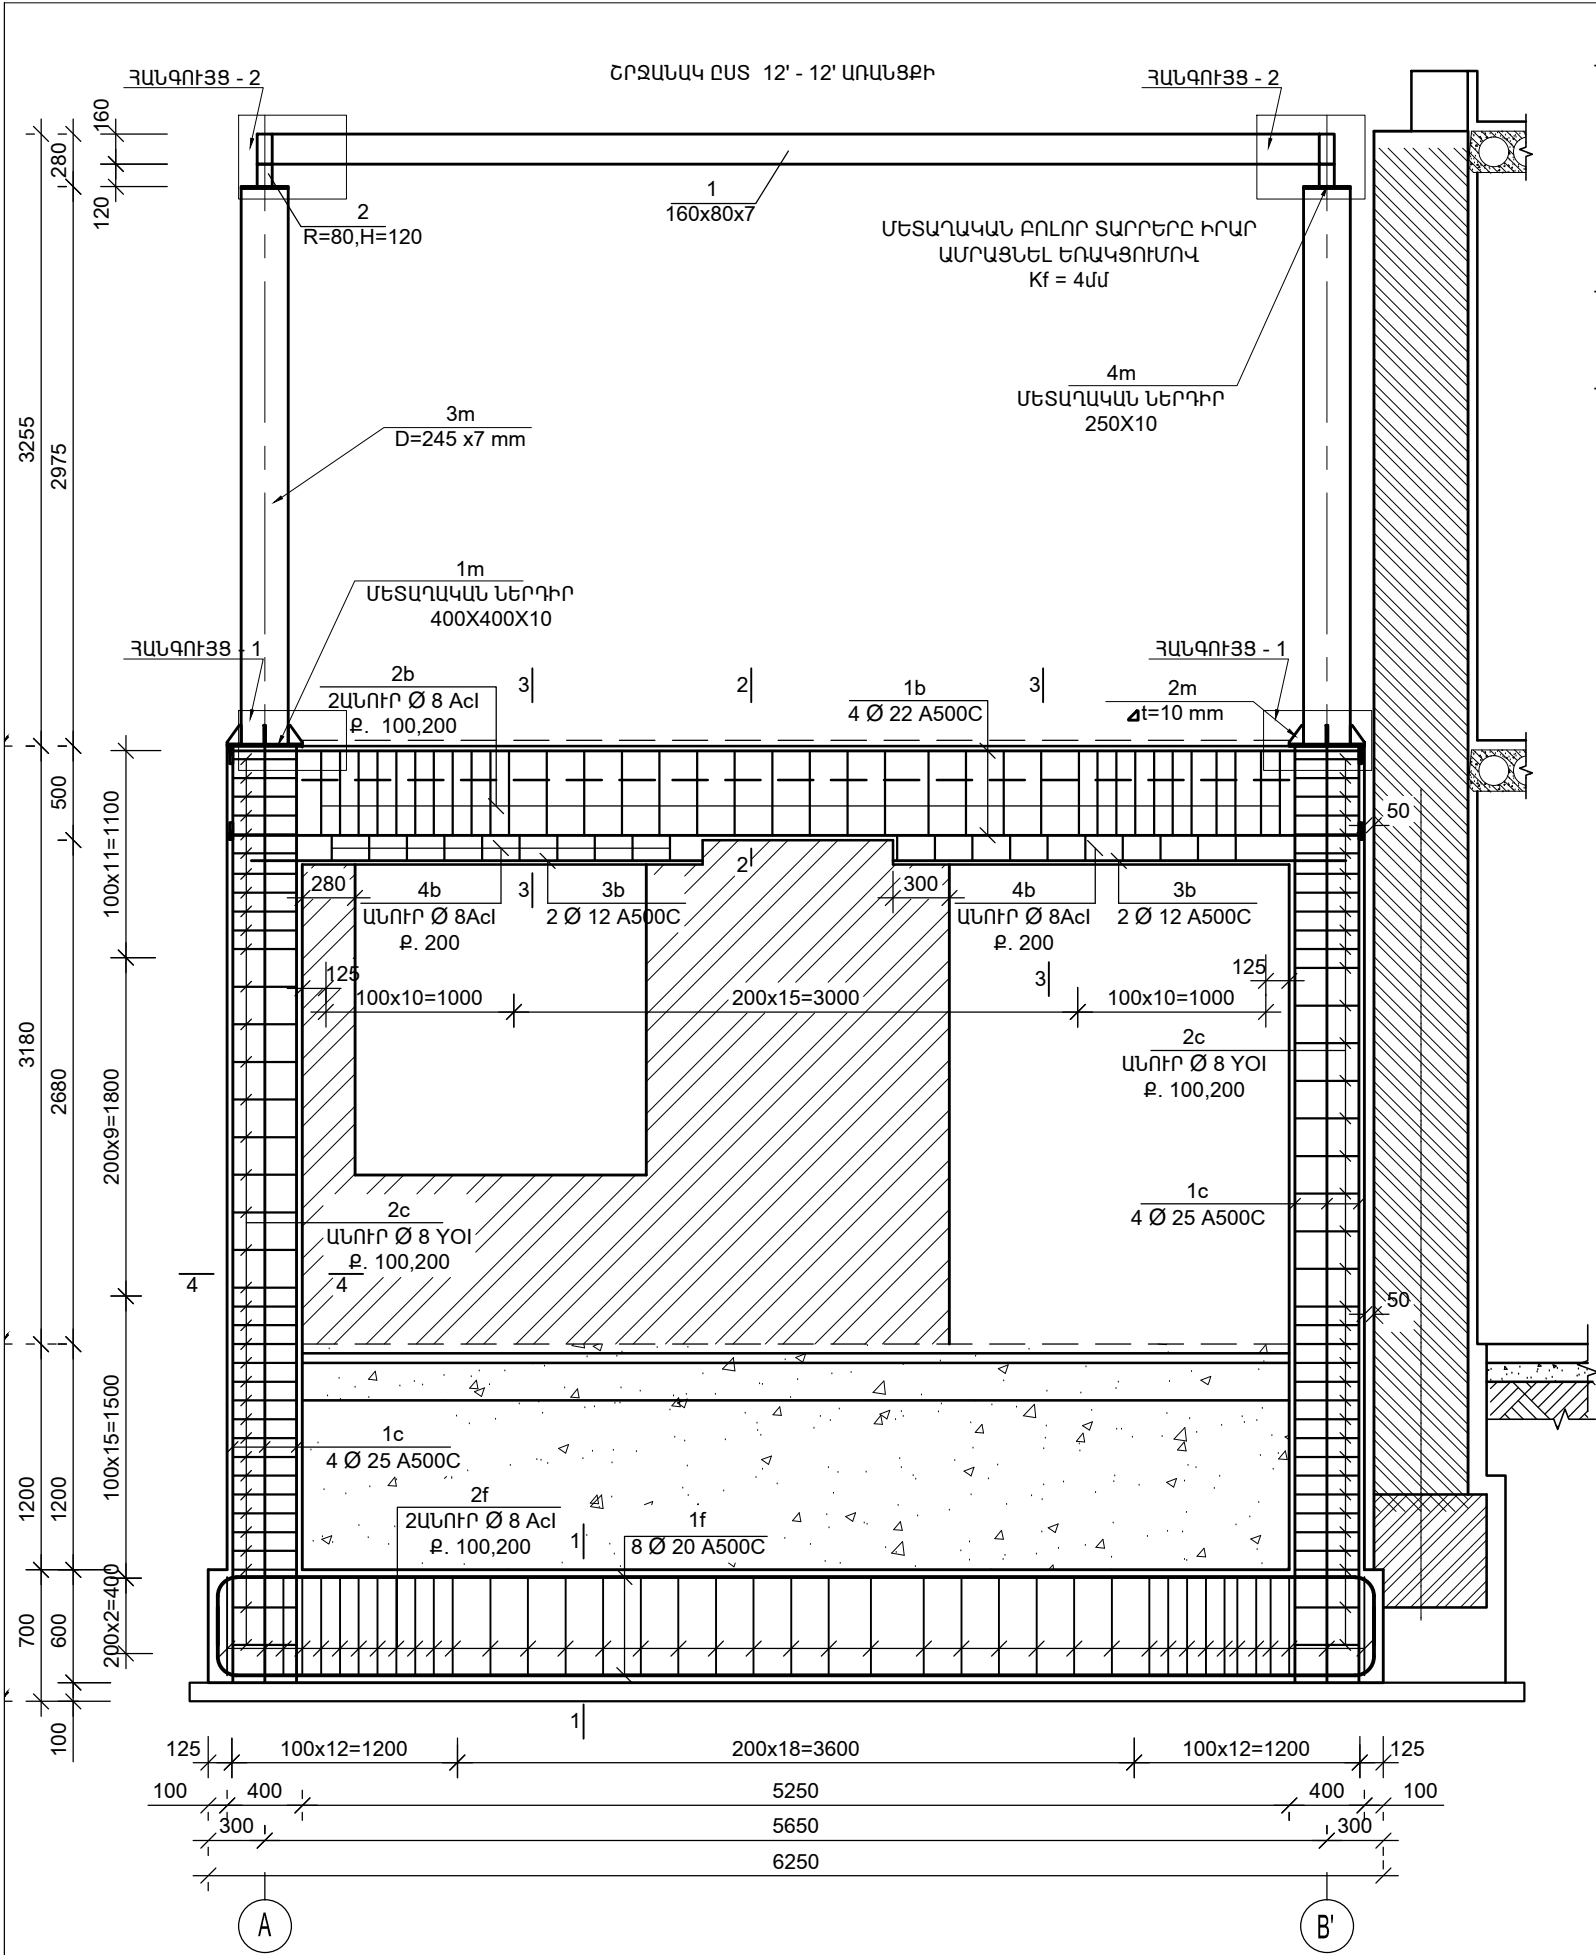


Դիրք	Էմբիճ
1c	5000
2c	440 340




Դիրք	Էմբիճ
1b	6000
2b	540 440
3b	2400
4b	130 340

ԱՌԱՆՑՔԻ ՄԱՍՆԱԳԻՐ «12'» ԱՌԱՆՑՔԻ

Դիրք	Նշանակում	Անվանում	Քանակ /հատ/	Քաշը/կգ/
Հիմնվածի Հեծվում				
1f	ГОСТ P 52544-2006	Ø 20 A500C, L=6750մ	8	133.2
2f	ГОСТ P 52544-2006	Ø 8Acl, L= 2040մ	84	67.7
Բետոն B20			2.2	խմ
Բետոն B7.5			0.65	խմ
Բետոն B12.5			2.4	խմ
Հեծվում				
1b	ГОСТ P 52544-2006	Ø 22 A500C, L=6000մ	8	140
2b	ГОСТ P 52544-2006	Ø 8Acl, L= 1560մ	70	43.4
3b	ГОСТ P 52544-2006	Ø 12 A500C, L=2400մ	4	11.6
4b	ГОСТ P 52544-2006	Ø 8Acl, L= 700մ	20	3
Բետոն B20			1.12	խմ
ԱՅՈՒՆ				
1c	ГОСТ P 52544-2006	Ø 25 A500C, L=5600մ	8	172
2c	ГОСТ P 52544-2006	Ø 8Acl, L= 1560մ	80	49.3
Բետոն B20			1.45	խմ

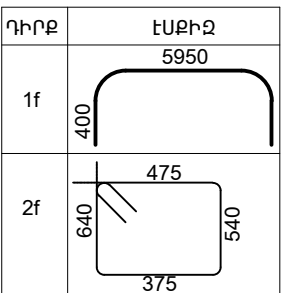

Ն.Գ.Ճ.	Ա.ՆԱԶԱՐՅԱՆ		ՕԲՆԱՎԱՆՈՒՄԸ ԳԵՂԱՐՔՈՒՆԻՔԻ ՄԱՐԶ,Ք.ՍԵՎԱՆ ԹԻՎ 2 «ԶԱՐԹՈՆՔ» ՄԱՍՆԱԳՐԱՐՏԵԶԻ ՀԻՄՆԱՆՈՐՈԳՄԱՆ ՆԱԽԱԳԻԾ				
ՆԱԽԱԳԾԵՑ	Ա.ՆԱԶԱՐՅԱՆ			«ԱՍՔՄԵԴ ԴԻԳԱՅԻՆ» ՍՊԸ			
	Վ. ԻԳԻԹՅԱՆ		ԹԵՐԹԻ ԱՆՎԱՆՈՒՄԸ ՇՐՋԱՆԱԿ ԸՍՏ 12' - 12' ԱՌԱՆՑՔԻ (N1 ՄԱՍՆԱԿԵՆՔ)	ՕԲՅԵՎՏ	05/15		
				ԹԵՐԹ	Կ- 18	ՓՈԼ	ԱԳ
ՍՏՈՒԳԵՑ				ԹԵՐԹԵՐ	28		
ՊԱՏՎԻՐԱՏՈՒՄ ( Յ. Տ. Զ. Յ. )							


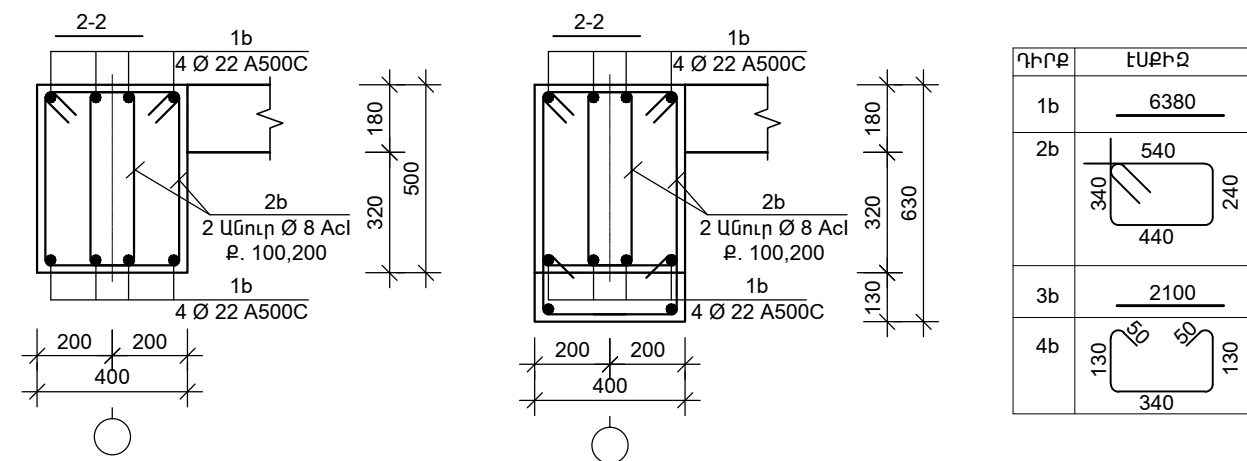
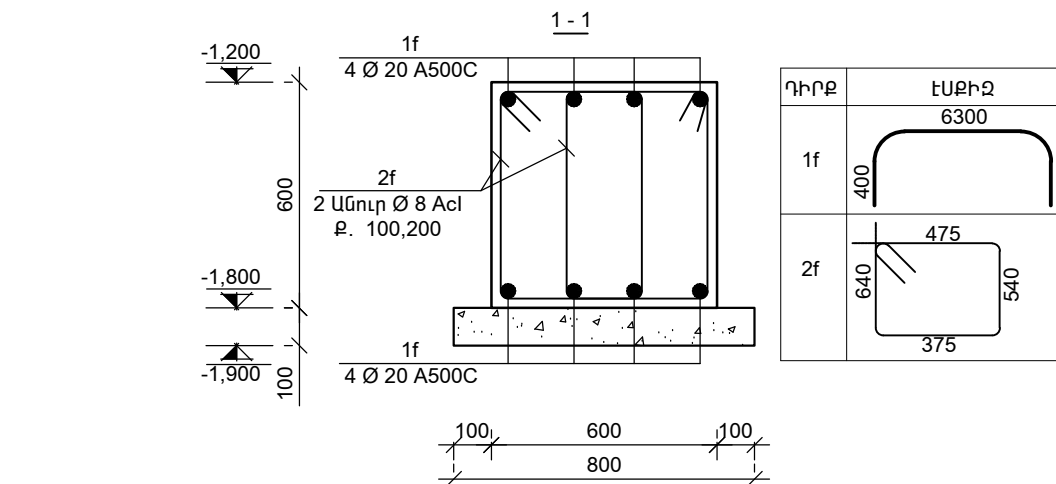
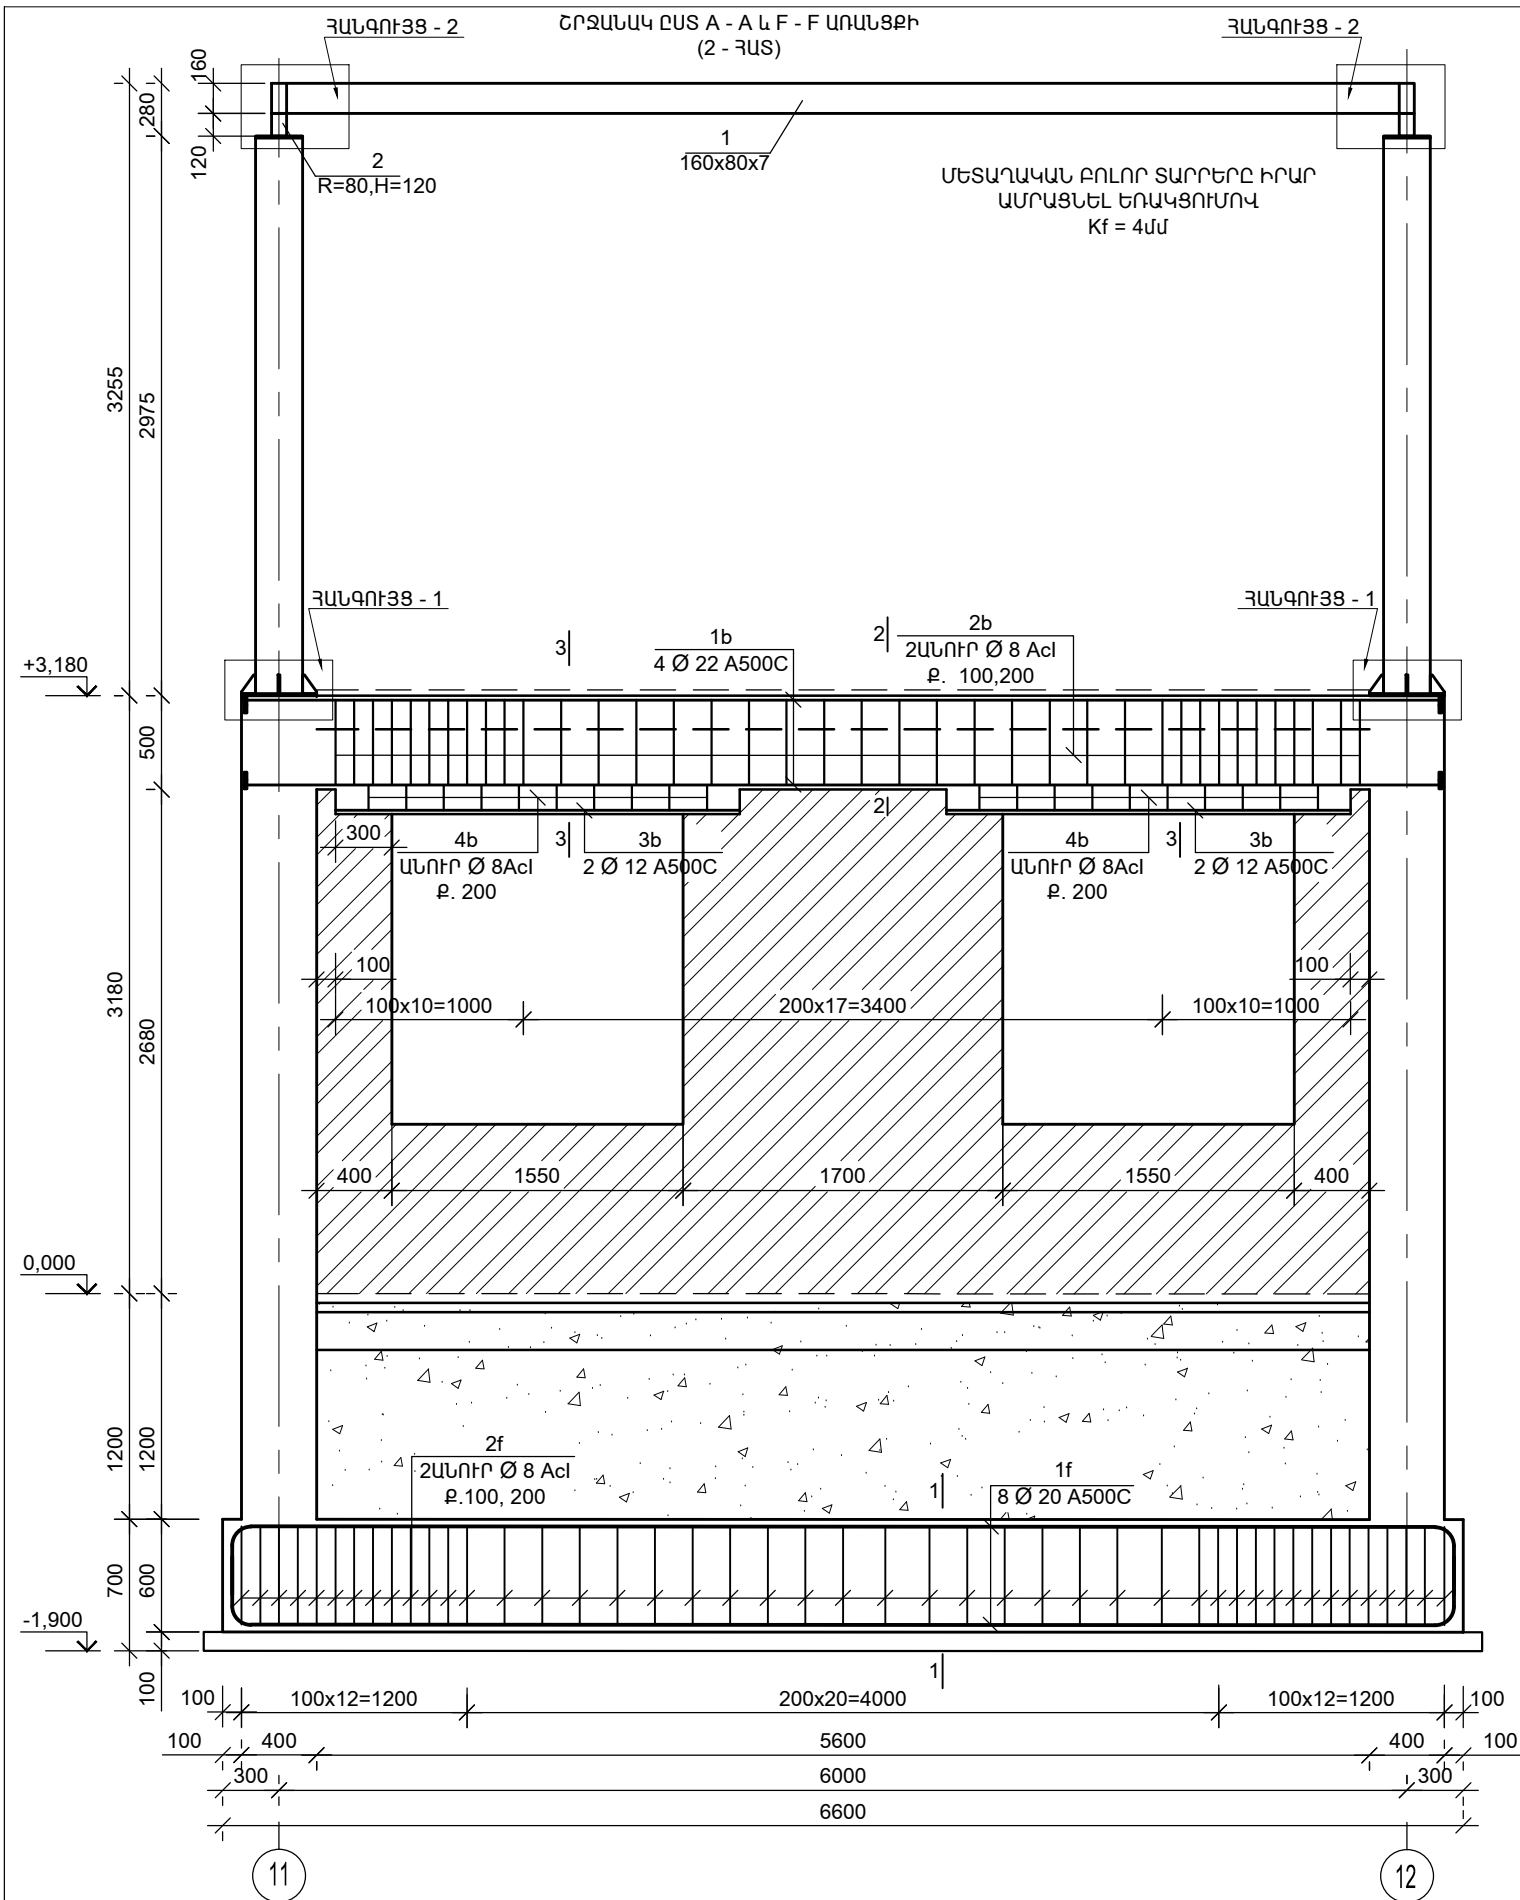






ԱՄՐԱՆԻ ՄԱՍՆԱԳԻՐ «Ա», «Բ» ԱՌԱՆՑՔՈՎ



Դիրք	Նշանակում	Անվանում	Քանակ, /հատ/	Քաշը/կգ/
ՀԻՄՆԱՅԻՆ ՀԵԾԱՆ				
1f	ГОСТ Р 52544-2006	Ø 20 A500C, L=7100մմ	16	280.14
2f	ГОСТ Р 52544-2006	Ø 8Acl, L= 2040մմ	108	87.1
Բետոն B20			4.49	խմ
Բետոն B7.5			0.98	խմ
Բետոն B12.5			2.6	խմ
ՀԵԾԱՆ				
1b	ГОСТ Р 52544-2006	Ø 22 A500C, L=6380մմ	16	304.1
2b	ГОСТ Р 52544-2006	Ø 8Acl, L= 1560մմ	128	79.4
3b	ГОСТ Р 52544-2006	Ø 12 A500C, L=2100մմ	8	21.2
4b	ГОСТ Р 52544-2006	Ø 8Acl, L= 700մմ	40	6
Բետոն B20			5.16	խմ

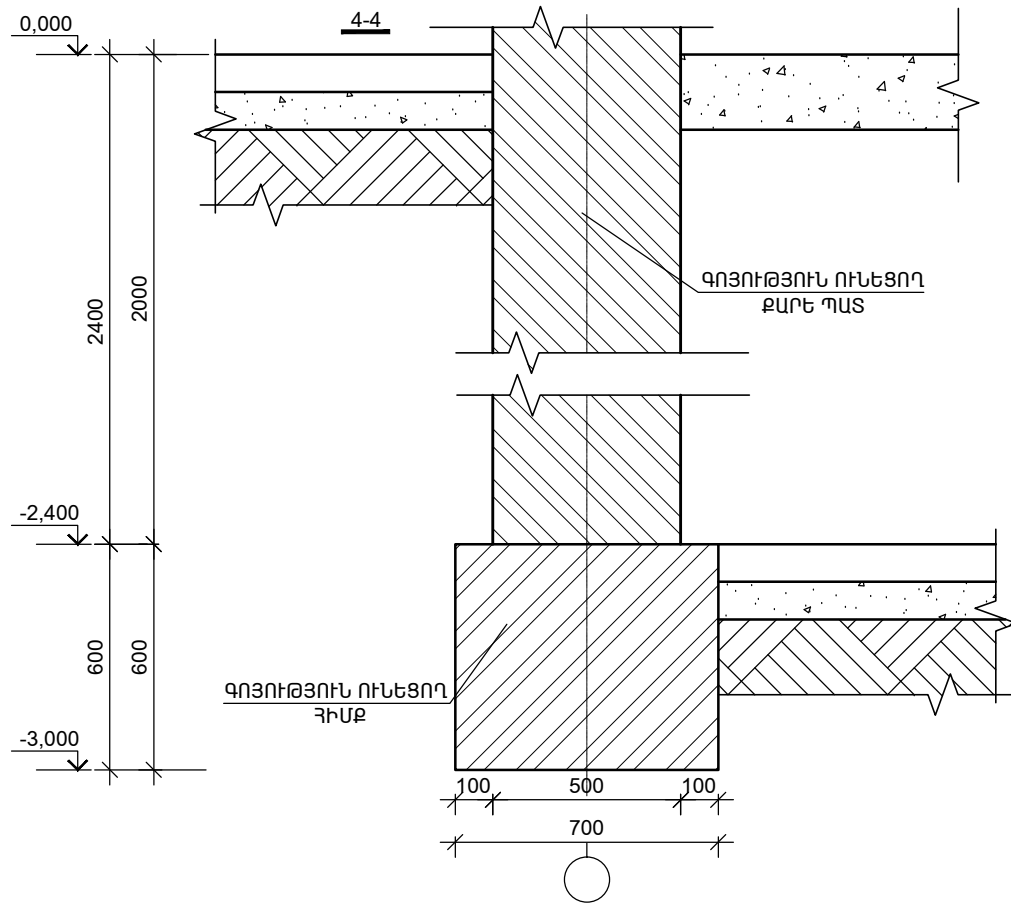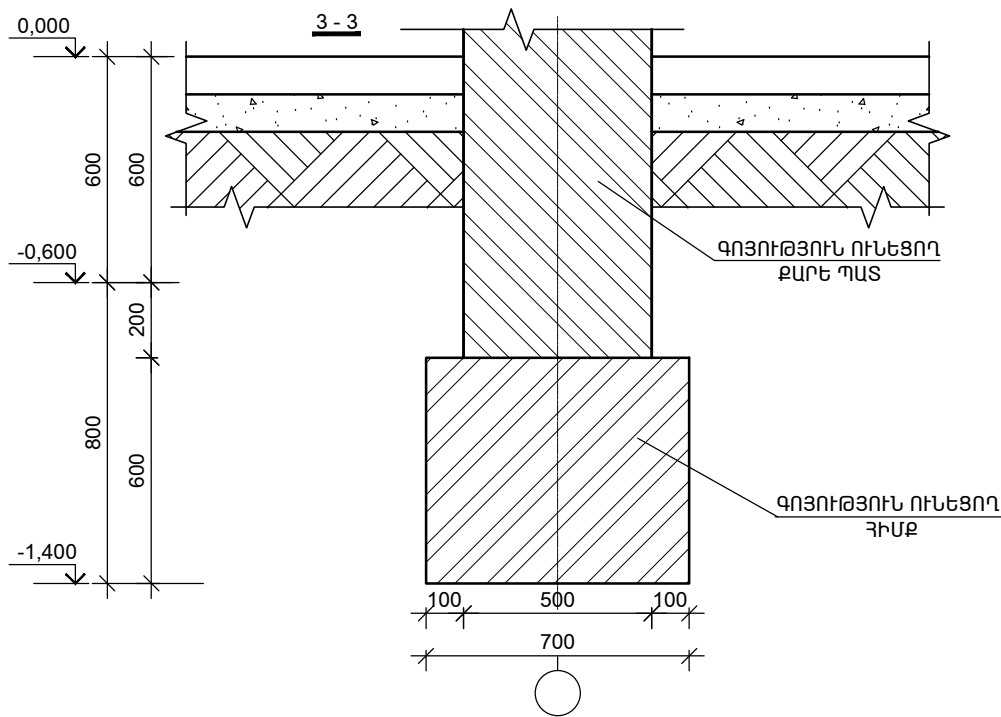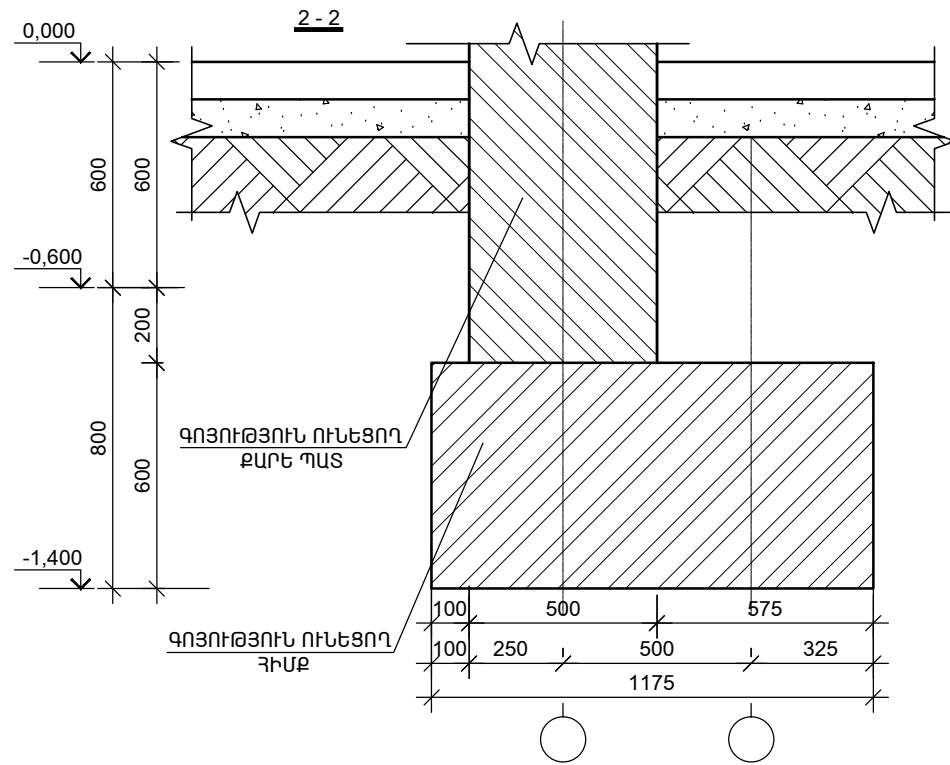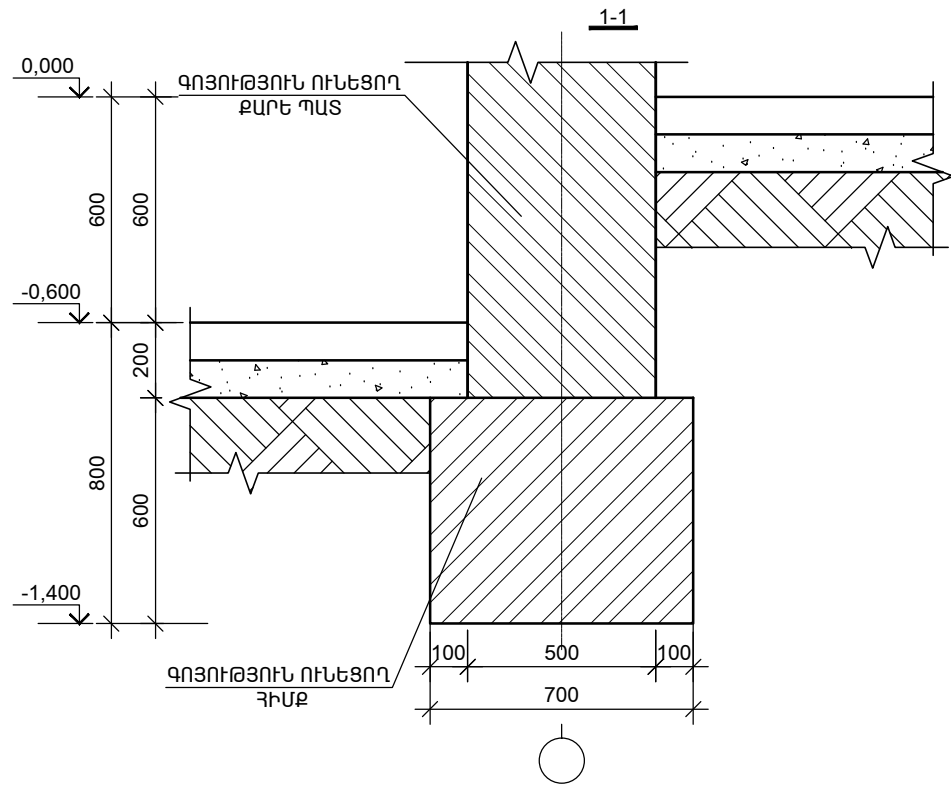Ն.Գ.Ը.	Ա.ՆԱԶԱՐՅԱՆ		ՕԲՆԱՎԱՆՈՒՄԸ ԳԵՂԱՐՔՈՒՆԻՔԻ ՄԱՐԶ.ՔԱՆԱԿԱՆ ԹԻՎ 2 «ԶԱՐԹՈՆՔ» ՄԱՍԿԱՊԱՐՏԵԶԻ ՀԻՄՆԱՆՈՐՈՂԱՄԱՆ ՆԱԽԱԳԻԾ				
ՆԱԽԱԳԾԵՑ	Ա.ՆԱԶԱՐՅԱՆ			«ԱՍՔՄԵԴ դիզայն» ՍՊԸ			
	Վ. ԻԳԻԹՅԱՆ		ԹԵՐԹԻ ԱՆՎԱՆՈՒՄԸ ՇՐՋԱՆԱԿ ԸՍՏ A - A և F - F ԱՌԱՆՑՔԻ (N 1 ՄԱՍՆԱՇԵՔ)	ՕԲՅԵՎՏ	05/15		
				ԹԵՐԻԹ	Կ- 19	ՓՈՒԼ	ԱԳ
ՍՏՈՒԳԵՑ				ԹԵՐԹԵՐ	28		
ՊԱՏՎԻՐԱՏՈՒՐ՝ ( Յ. Տ. Զ. Հ. )							







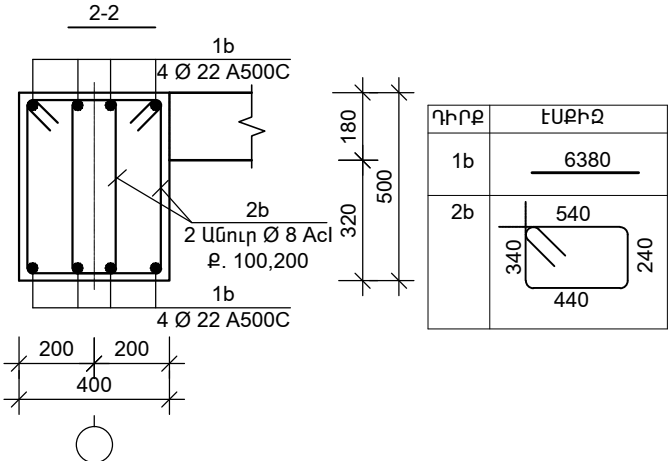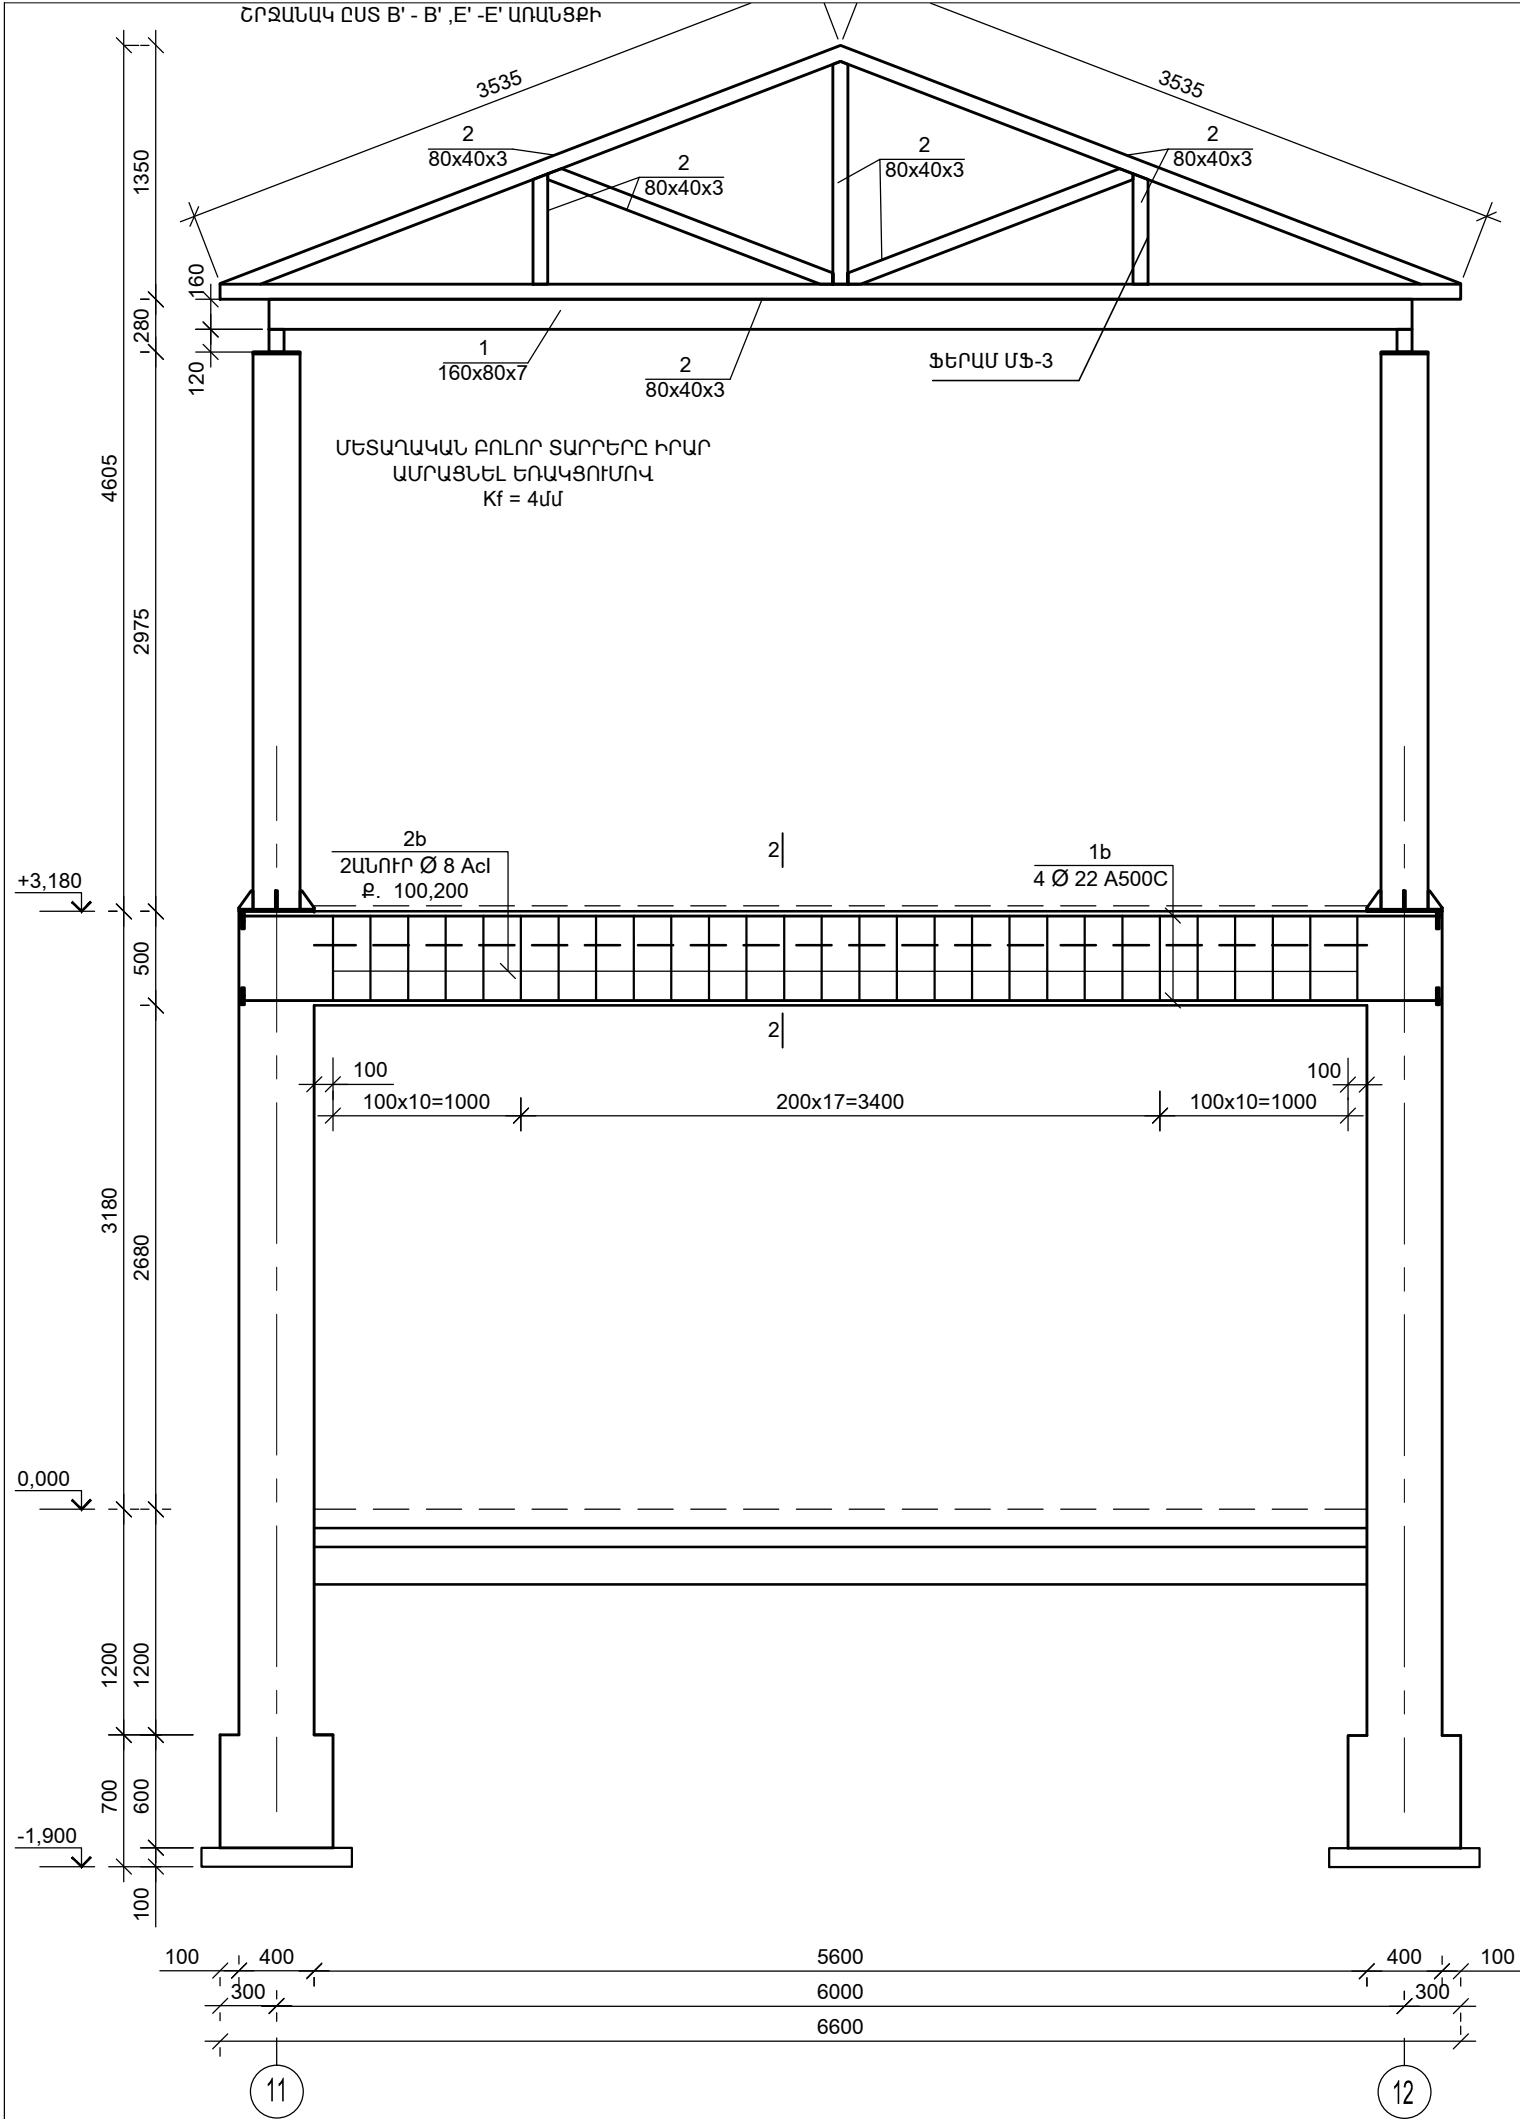






Ն.Գ.Ը.	Ա.ՆԱԶԱՐՅԱՆ		ՕԲՆԱՎԱՆՈՒՄԸ ԳԵՂԱՌՔՈՒՆԻՔԻ ՄԱՐԶ, Բ.ՍԵՎԱՆ ԹԻՎ 2 «ԶԱՐԹՈՆՔ» ՄԱՆՎԱԴԱՐՏԵԶԻ ՀԻՄՆԱՆՈՐՈԳՄԱՆ ՆԱԽԱԳԻԾ				
ՆԱԽԱԳԾԵՑ	Ա.ՆԱԶԱՐՅԱՆ			«ԱՍՔՄԵՐ դիզայն» ՍՊԸ			
	Վ. ԻԳԻԹՅԱՆ			ԹԵՐԹԻ ԱՆՎԱՆՈՒՄԸ			
				ՕԲՅԵԿՏ			
ՍՏՈՒԳԵՑ				05/15			
ՊԱՏՎԻՐԱՍՈՒՄ ( Յ. Տ. Զ. Յ. )			ԳՈՅՈՒԹՅՈՒՆ ՈՒՆԵՑՈՂ ՀԻՄՔԵՐԻ ԿՑՐՎԱԾՔՆԵՐ -1.400 ՆԻՇՈՒՄ (N 1 ՄԱՍՆԱՆԵՆՔ)	ԹԵՐԻԹ	Կ-2	ՓՈՒԼ	ԱԳ
				ԹԵՐԹԵՐ	28		



ԱՄՐԱՆԻ ՄԱՍՆԱԳԻՐ «Բ'», «Է'» ԱՌԱՆՑՔՈՎ

Դիրք	Նշանակում	Անվանում	Քանակ, /հատ/	Քաշը/կգ/
ՀԵԾԱՆ				
1b	ГОСТ P 52544-2006	Ø 22 A500C, L=6380մմ	16	304
2b	ГОСТ P 52544-2006	Ø 8Acl, L= 1560մմ	148	92
Բետոն B20			2.24	խմ

Ն.Գ.Ճ.	Ա.ՆԱԶԱՐՅԱՆ		ՕԲՆԱՎԱՆՈՒՄԸ ԳԵՂԱՐՔՈՒՆԻՔԻ ՄԱՐԶ, Զ.ՍԵՎԱՆ ԹԻՎ 2 «ԶԱՐԹՈՆՔ» ՄԱՆՎԱՊԱՐԿԵԶԻ ՀԻՄՆԱՆՈՐՈԳՄԱՆ ՆԱԽԱԳԻԾ			
ՆԱԽԱԳԾԵՑ	Ա.ՆԱԶԱՐՅԱՆ			«ԱՍՔՄԵԴ դիզայն» ՍՊԸ		
	Վ. ԻԳԻԹՅԱՆ			ՕԲՅԵԿՏ05/15		
ՍՏՈՒԳԵՑ				ԹԵՐԹ	19	ՓՈԽԱԳ
ՊԱՏՎԻՐԱՏՈՒ՝	( Յ. Տ. Զ. Յ. )			ԹԵՐԹԵՐ	28	

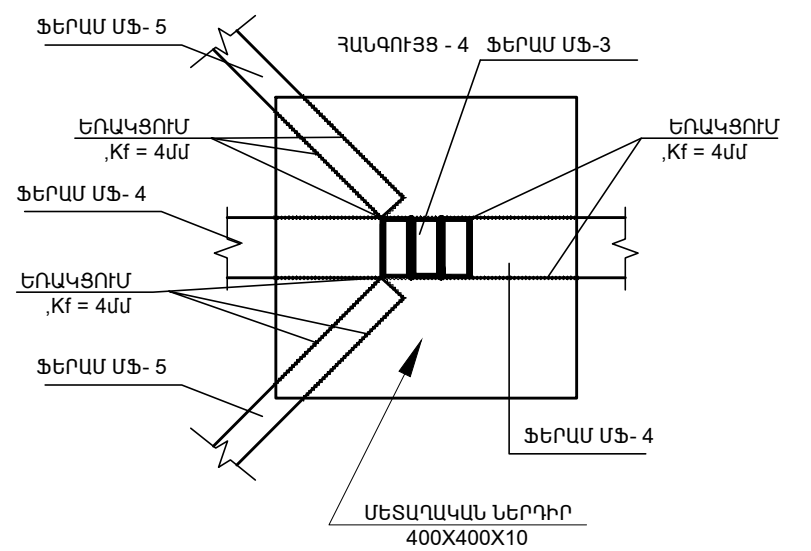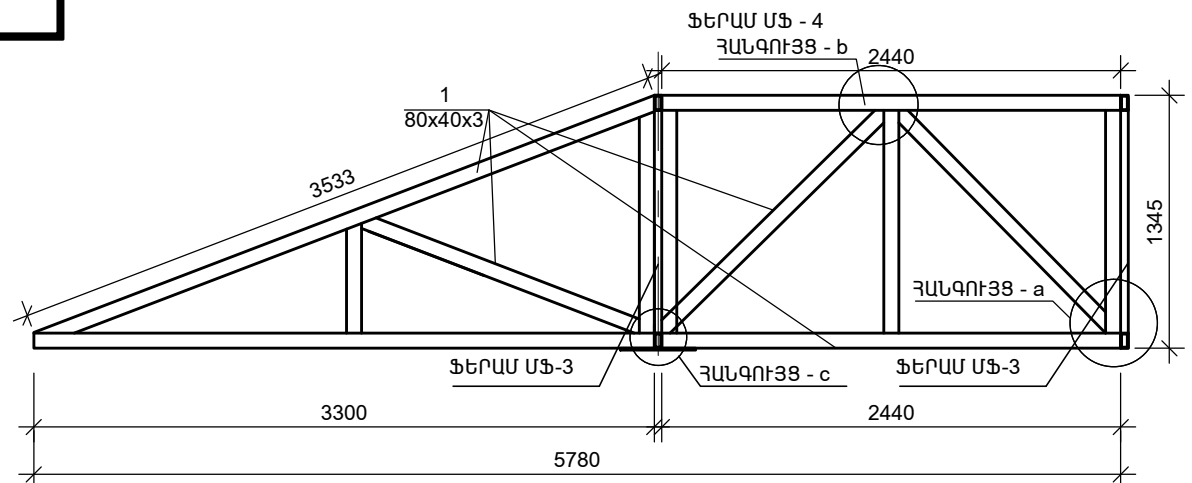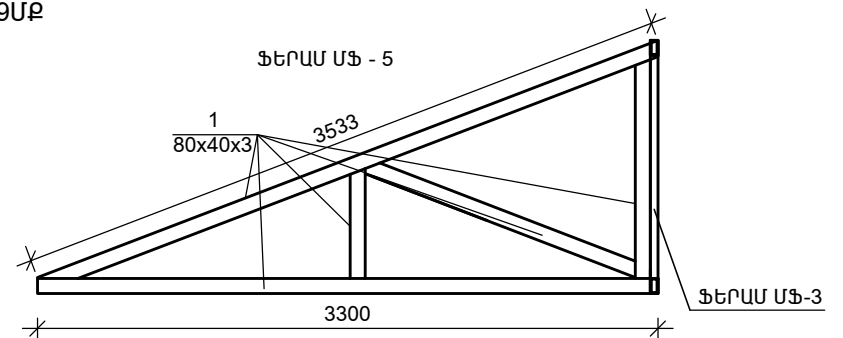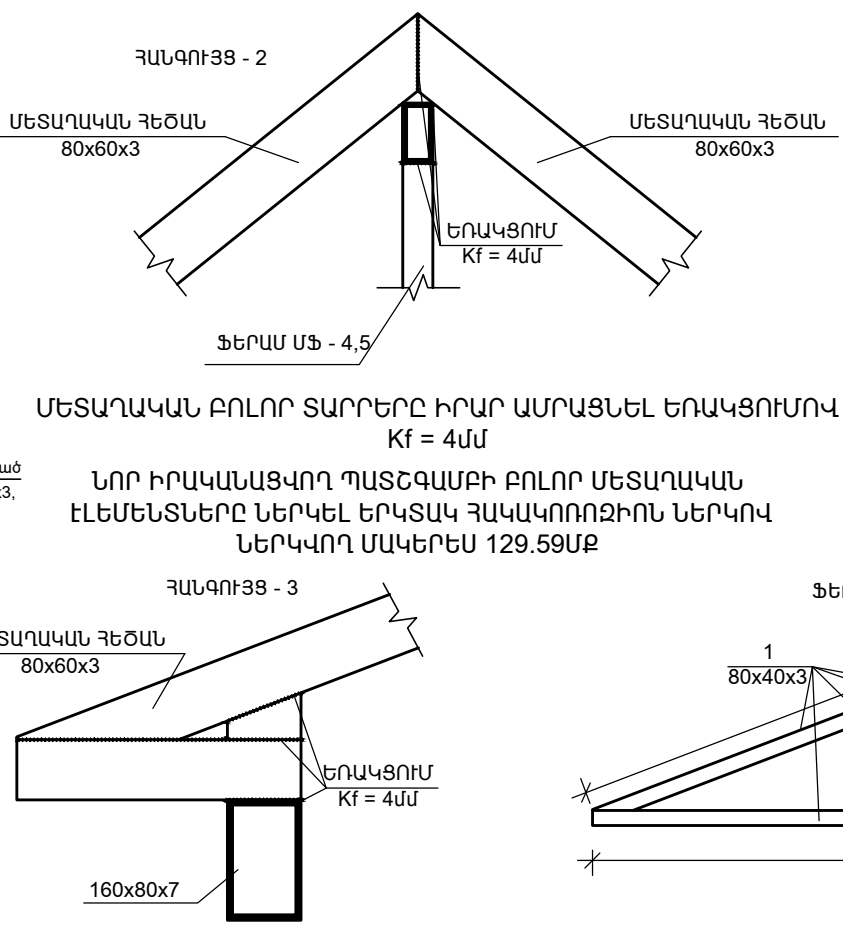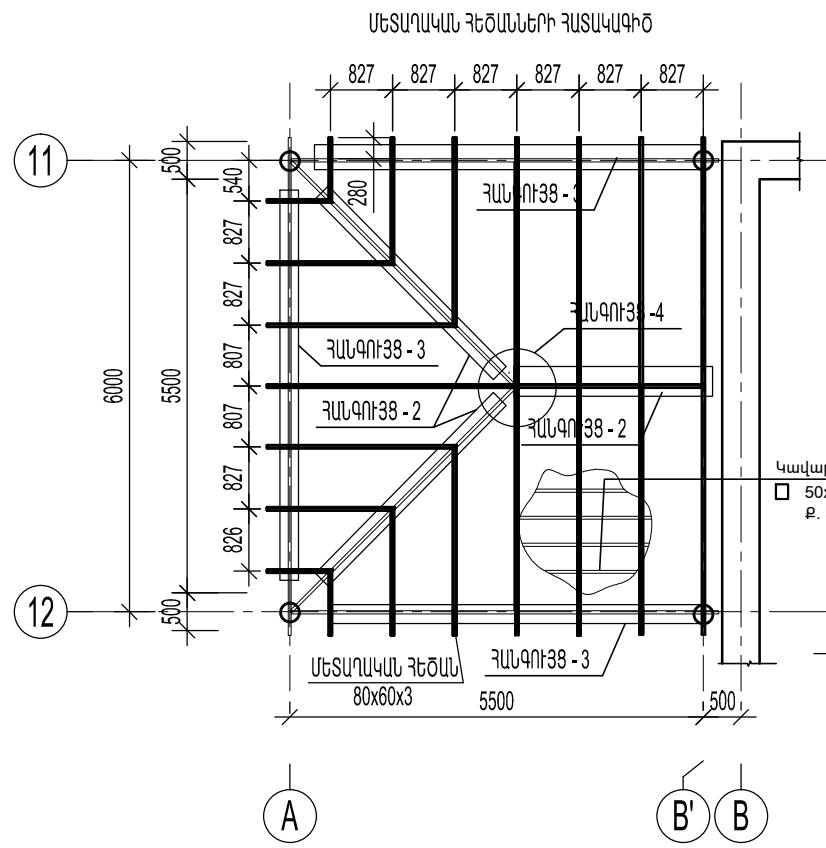

ՄԵՏԱՂԱԿԱՆ ԲՈԼՈՐ ՏԱՐԻԵՐԸ ԻՐԱՐ ԱՄՐԱՑՆԵԼ ԵՌԱԿՑՈՒՄՈՎ ,Kf = 4մմ


Դիրք	Նշանակում	Անվանում	Քանակ, /հատ/
1m	Մետաղական քիթեղ 400x400x10		12
2m	Մետաղական քիթեղ 75x100x10		32
3m	Մետաղական սյուն D =245x7	2.8գծ/մ	8
4m	Մետաղական քիթեղ D =270x10		8
5m	ГОСТ Р 52544-2006 Ø 20 А500С, L=400մմ		32

Դիրք	Նշանակում	Անվանում	Քանակ, /հատ/
	Ֆերմա - 3 (4հատ)		
1	Մետաղական խաղովակ 80x40x3	20գծ/մ	4






Դիրք	Նշանակում	Անվանում	Քանակ, /հատ/
	Ֆերմա - 4 (2հատ)		
1	Մետաղական խաղովակ 80x40x3	20գծ/մ	2

Դիրք	Նշանակում	Անվանում	Քանակ, /հատ/
	Ֆերմա - 5 (4հատ)		
1	Մետաղական խաղովակ 80x40x3	10գծ/մ	4




Դիրք	Նշանակում	Անվանում	Քանակ, /հատ/
1m	Մետաղական խաղովակ 160x80x9	24գծ/մ	8
2m	Մետաղական սյուն R =80x5	0.12գծ/մ	8
3m	Մետաղական խաղովակ 80x60x3	84գծ/մ	1
4m	Մետաղական խաղովակ 50x50x3	110գծ/մ	1

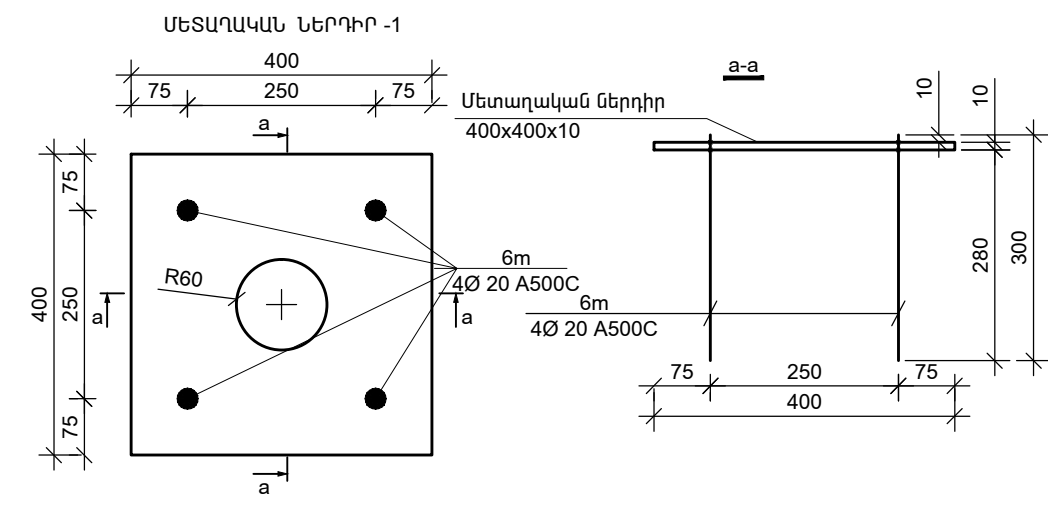



ՀԱՆԳՈՒՅՑ - 1

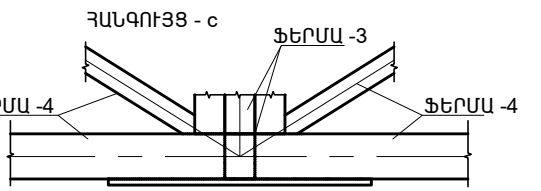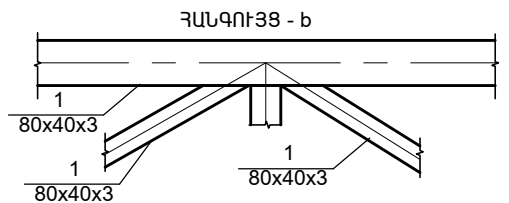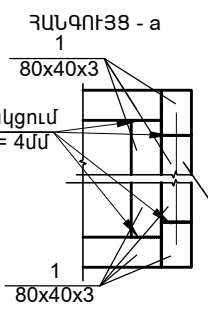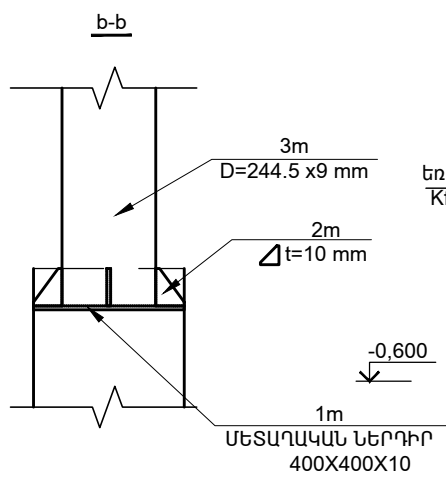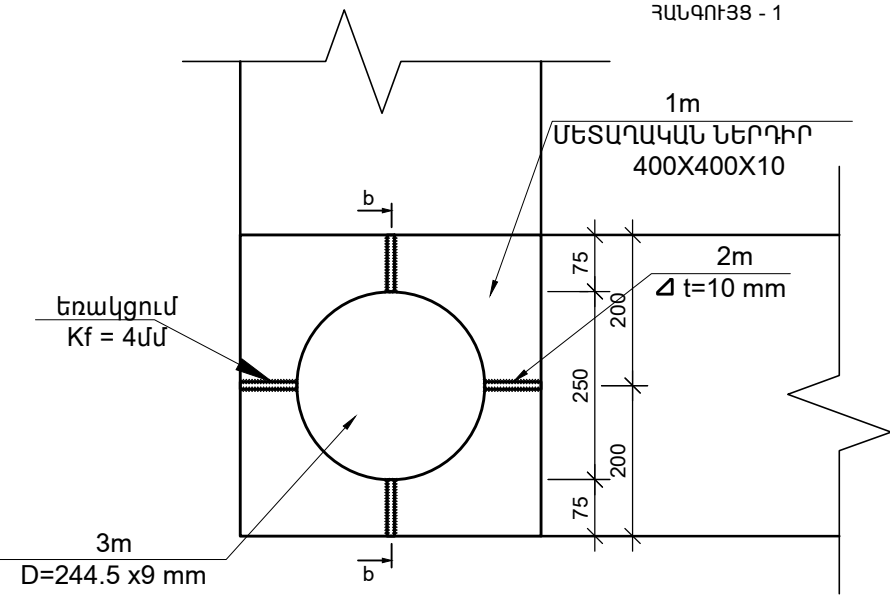

ՄԵՏԱՂԱԿԱՆ ԲՈԼՈՐ ՏԱՐԻԵՐԸ ԻՐԱՐ ԱՄՐԱՑՆԵԼ ԵՌԱԿՑՈՒՄ			
Ն.Գ.Ճ.	Ա.ՆԱԶԱՐՅԱՆ		ՕՐ.ՄՆՎԱՆՈՒՄԸ ԳԵՂԱՐՔՈՒՆԻՔԻ ՄԱՈՋ.Ք.ՍԵՎԱՆ ԹԻՎ 2 «ԶԱՐԹՈՆՔ» ՄԱՆԿԱՊԱՐՏԵԶԻ ՀԻՄՆԱՆՈՐՈՂԳՄԱՆ ՆԱԽԱԳԻԾ ԹԵՐԹԻ ՄՆՎԱՆՈՒՄԸ ՀԱՆԳՈՒՅՑ-1,2 (N 1 ՄԱՍՆԱԵՆՔ)
ՆԱԽԱԳԾԵՑ	Ա.ՆԱԶԱՐՅԱՆ		
	Վ. ԻԳՆԱՅԱՆ		
ՍՏՈՒԳԵՑ			
ՊԱՏՎԻՐԱՍՈՒ՝	( Յ. Տ. Զ. Յ. )		
			«ԱՍՔՄԵԴ դիզայն» ՍՊԸ
			ՕՐՅԵՎՏՑ 05/15
			ԹԵՐԹ 20 ՓՈԼ ՍԳ
			ԹԵՐԹԵՐ 28

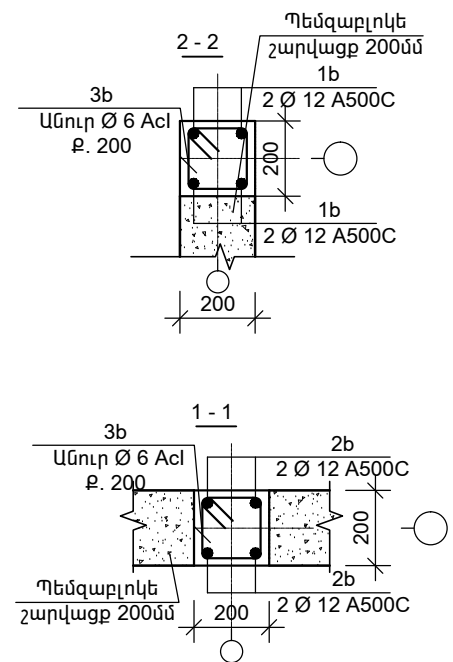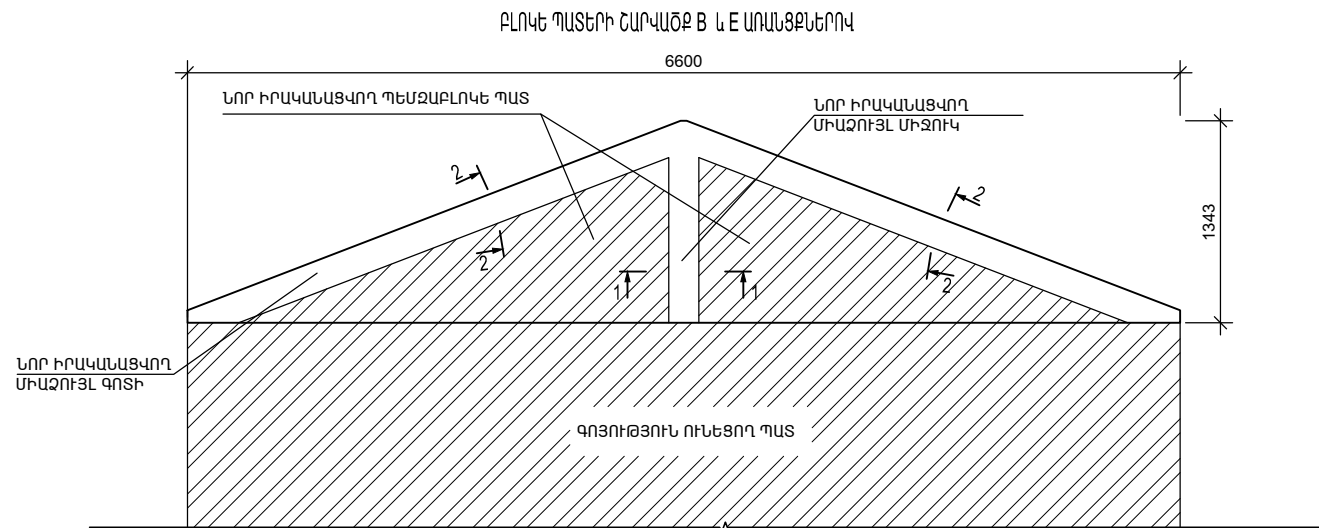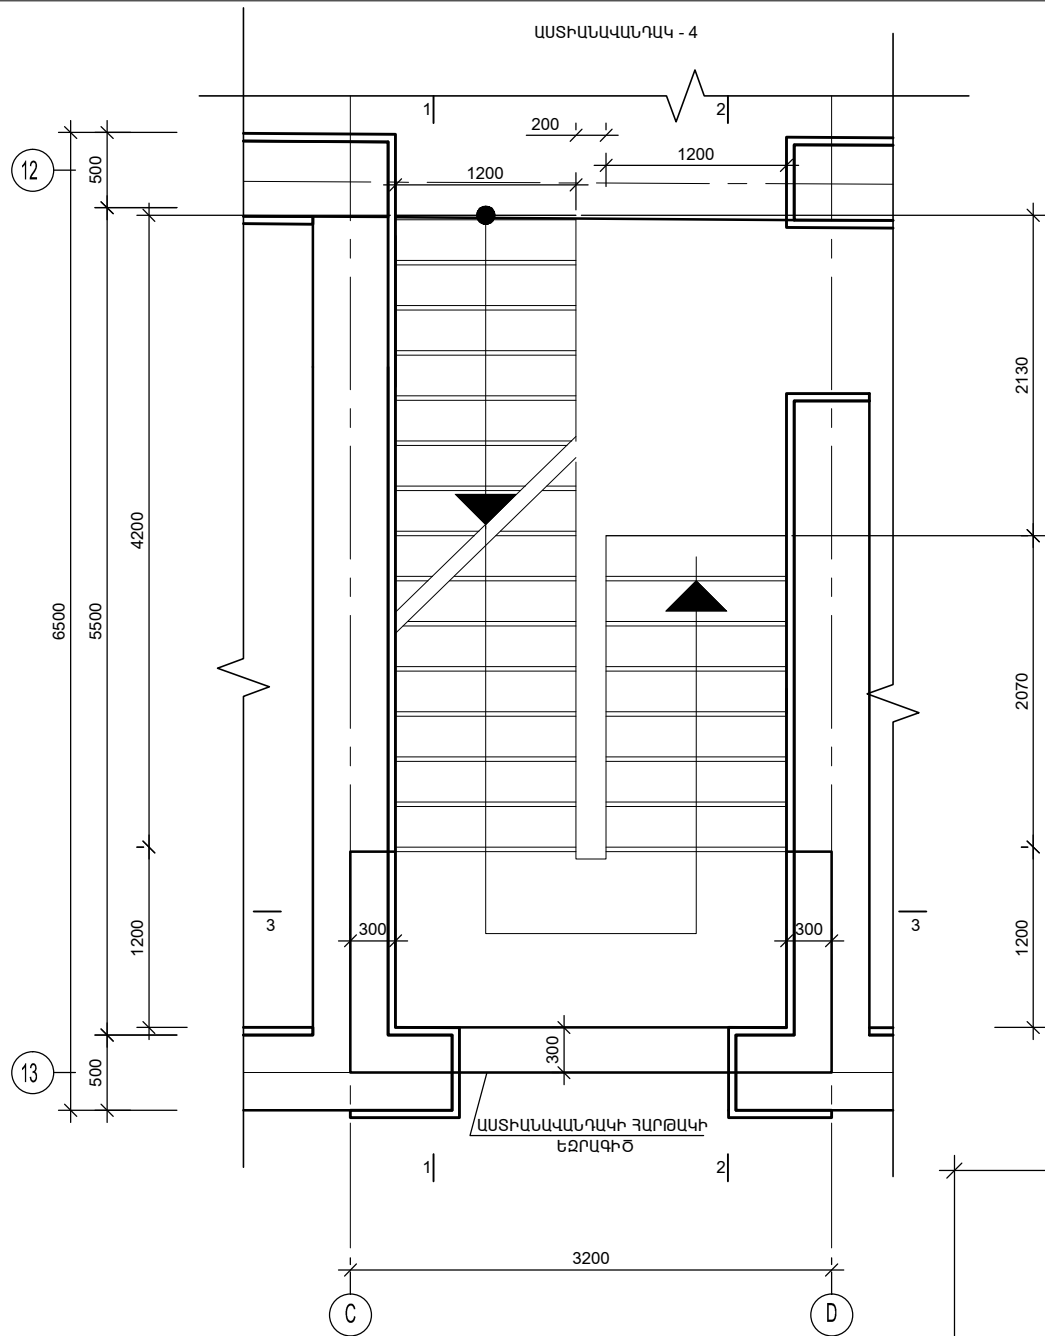


Դիրք	Նշանակում	Անվանում	Քանակ, /հատ/	Քաշը/կգ/
ԲԼՈԿԵ ՊԱՏԵՐԻ ՇԱՐՎԱԾՔ Բ և Է ԱՌԱՆՑՔՆԵՐՈՎ				
1b	ГОСТ P 52544-2006	Ø 12 A500C, L=2600մմ	16	37
2b	ГОСТ P 52544-2006	Ø 12 A500C, L=1300մմ	8	10
3b	ГОСТ P 52544-2006	Ø 6Acl, L= 760մմ	70	21
Բետոն B15			0.45	խմ

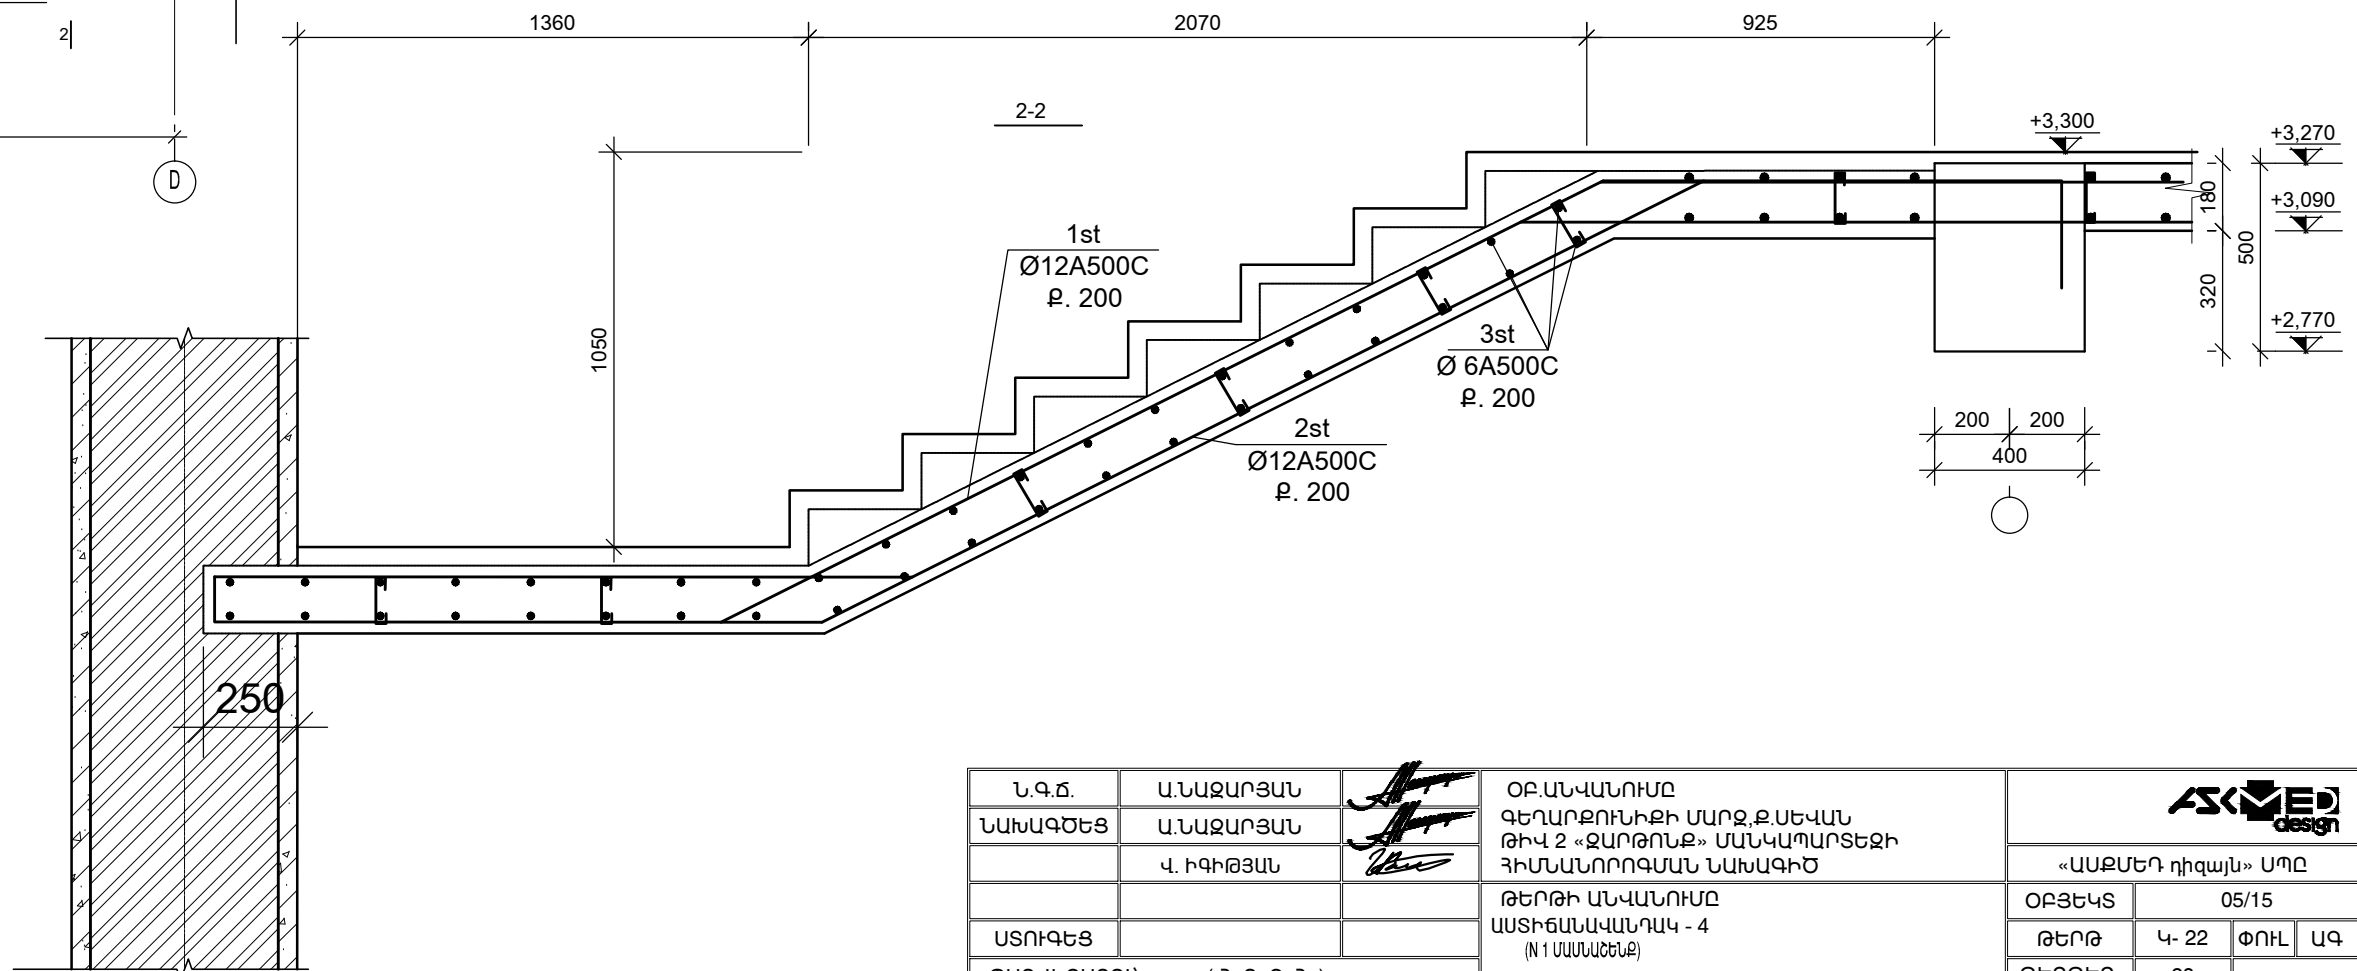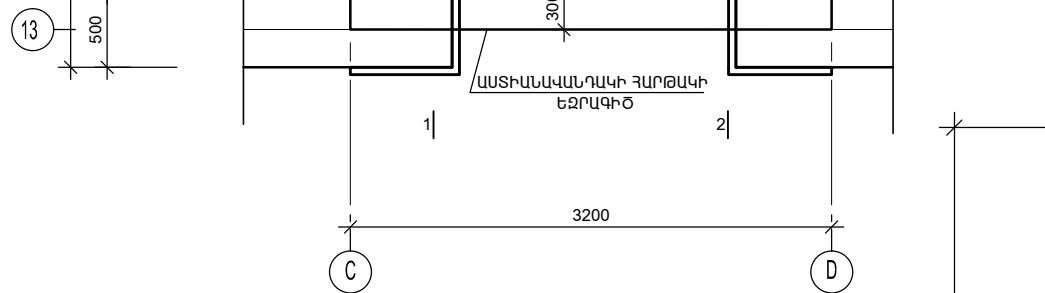

Դիրք	Էմբիզ
1st	1280 1520 2355 400
2st	1000 1550 2655 400
3st	1150


Ն.Գ.Ճ.	Ա.ՆԱԶԱՐՅԱՆ		ՕԲՆԱՎԱՆՈՒՄԸ ԳԵՂԱՐՔՈՒՆԻՔԻ ՄԱՐԶ, Ք. ՍԵՎԱՆ ԹԻՎ 2 «ԶԱՐԹՈՒՆՔ» ՄԱՆՎԱԴԱՐՏԵԶԻ ՀԻՄՆԱՆՈՐՈԴԳՄԱՆ ՆԱԽԱԳԻԾ			
ՆԱԽԱԳԾԵՑ	Ա.ՆԱԶԱՐՅԱՆ					
ՍՏՈՒԳԵՑ						
ՊԱՏՎԻՐԱՍՈՒՄ	( Յ. Տ. Զ. Յ. )				ՕԲՅԵՎՏ	05/15
					ԹԵՐԹ	Կ- 22
					ԹԵՐԹԵՐ	28
						ՓՈՒԼ
						ԱԳ

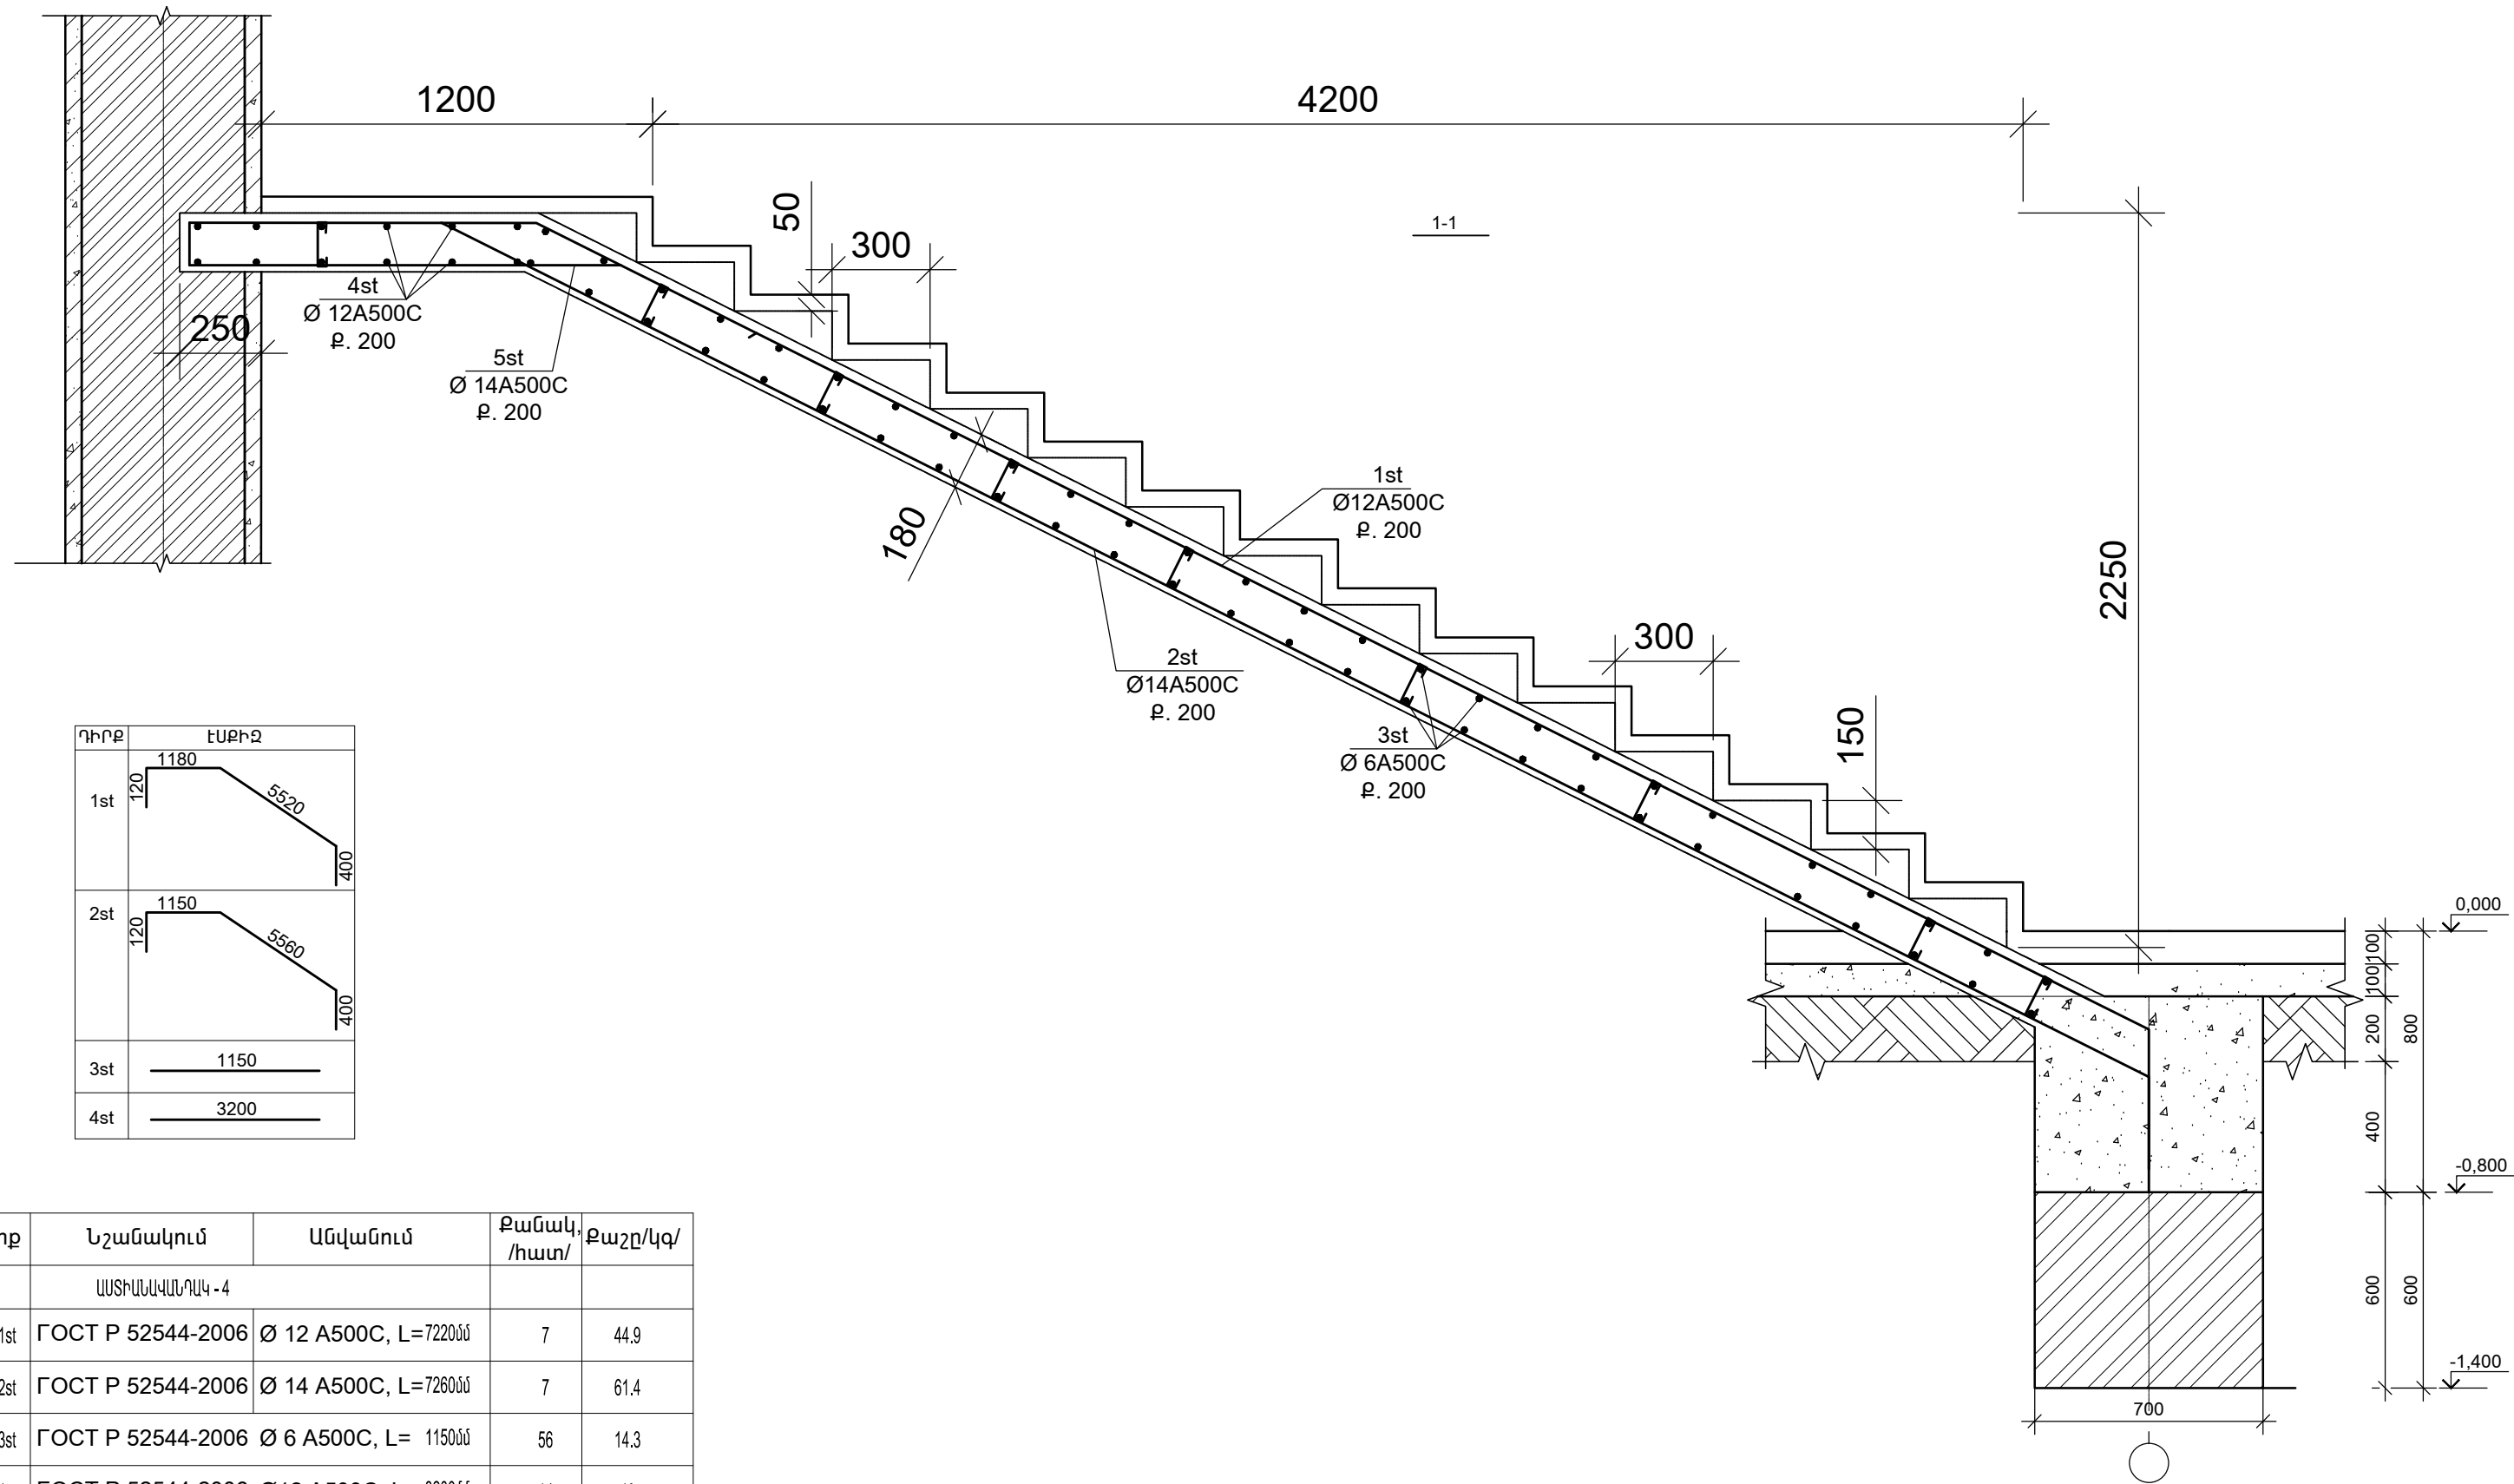





Դիրք	Էմբիճ
1st	1180
2st	1150
3st	1150
4st	3200

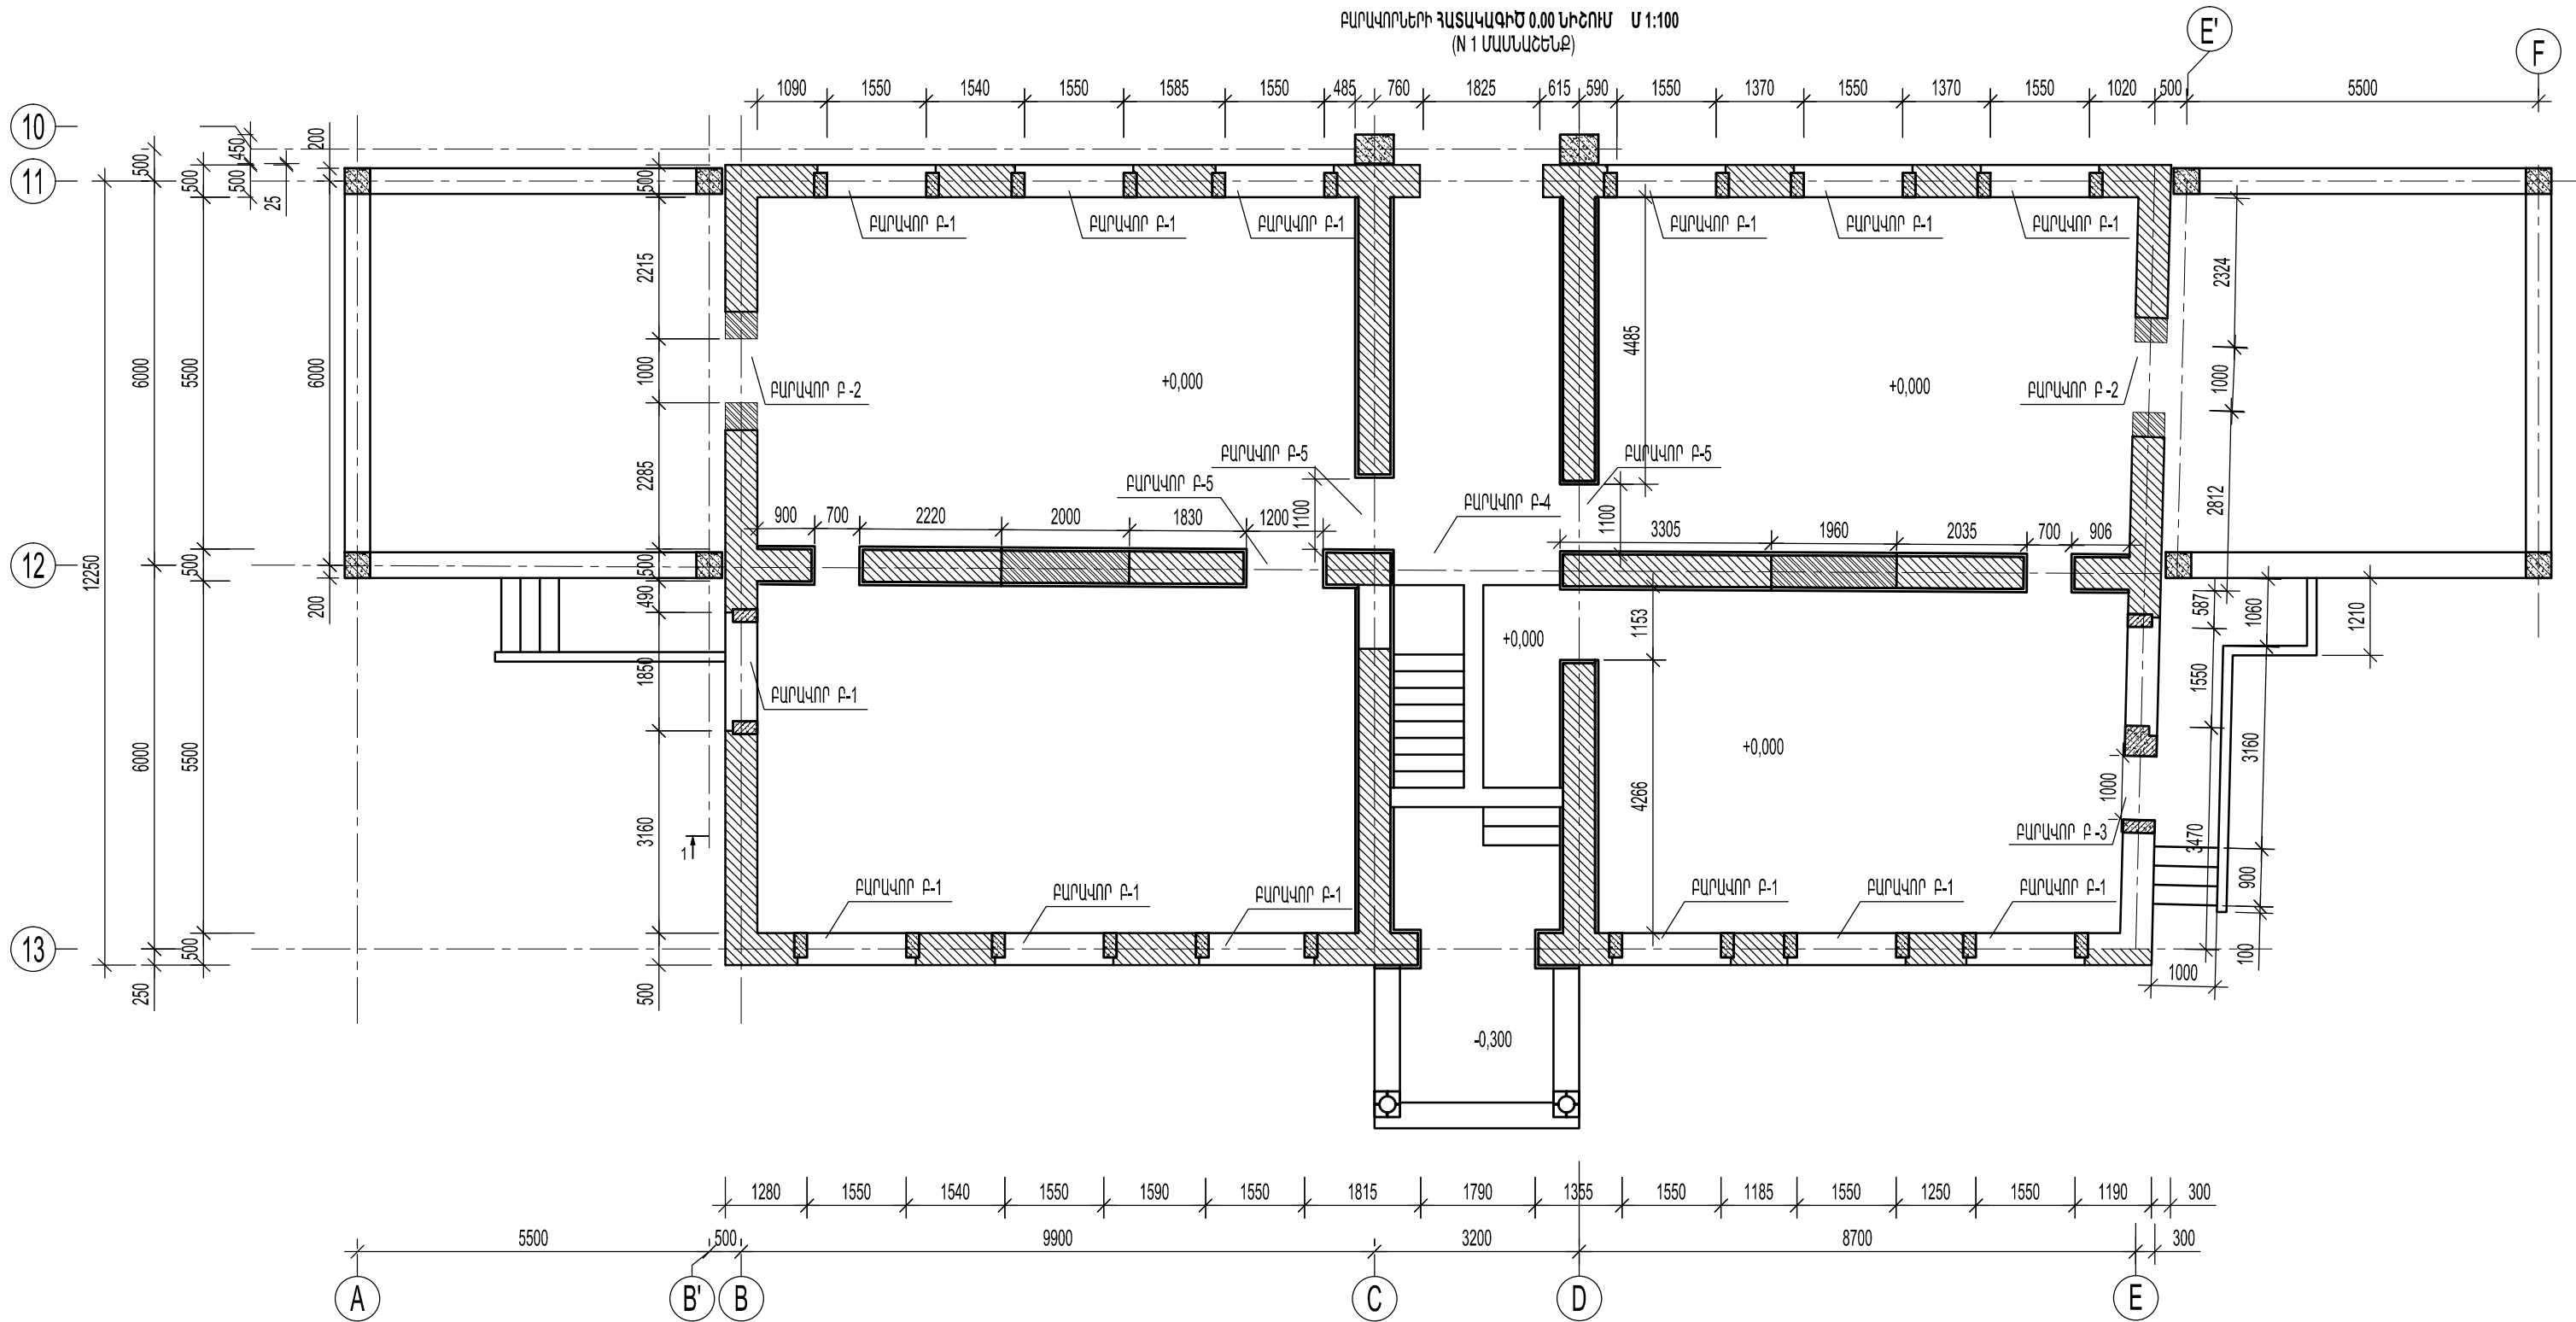
Դիրք	Նշանակում	Անվանում	Քանակ, /հատ/	Քաշը/կգ/
	ԱՍՏԻՆԱՎԱՆՊԱԿ - 4			
1st	ГОСТ Р 52544-2006	Ø 12 A500C, L=7220մմ	7	44.9
2st	ГОСТ Р 52544-2006	Ø 14 A500C, L=7260մմ	7	61.4
3st	ГОСТ Р 52544-2006	Ø 6 A500C, L= 1150մմ	56	14.3
4st	ГОСТ Р 52544-2006	Ø12 A500C, L= 3200մմ	14	40
1st	ГОСТ Р 52544-2006	Ø 12 A500C, L=5675մմ	7	35.3
1st	ГОСТ Р 52544-2006	Ø 12 A500C, L=5625մմ	7	35.3
3st	ГОСТ Р 52544-2006	Ø 6 A500C, L= 1150մմ	26	6.4
5st	ГОСТ Р 52544-2006	Ø 14 A500C, L=3200մմ	14	54.1

Ն.Գ.Ճ.	Ա.ՆԱԶԱՐՅԱՆ		ՕԲՆԱՎԱՆՈՒՄԸ ԳԵՂԱՐՔՈՒՆԻՔԻ ՄԱՐԶ, Բ.ՍԵՎԱՆ ԹԻՎ 2 «ԶԱՐԹՈՆՔ» ՄԱՆՎԱԴԱՐԱՆԻ ԶԻՄՆԱՆՈՐՈԳՄԱՆ ՆԱԽԱԳԻԾ	
ՆԱԽԱԳԾԵՑ	Ա.ՆԱԶԱՐՅԱՆ			
	Վ. ԻԳԻԹՅԱՆ		ԹԵՐԹԻ ԱՆՎԱՆՈՒՄԸ ԱՍՏԻՆԱՎԱՆՊԱԿ - 4 (N 1 ՄԱՍՆԱԾԵՆՔ)	«ԱՍՔՄԵԴ ԴԻԳԱՅՆ» ՍՊԸ
ՍՏՈՒԳԵՑ				
ՊԱՏՎԻՐԱՏՈՒՄ	( Յ. Տ. Զ. Յ. )		ՕԲՅԵՎՏՑ 05/15	ԹԵՐԻԹ Կ- 23 ՓՈԽԱՆ ԹԵՐԻԹԵՐ 28





Ն.Գ.Ճ.	Ա.ՆԱԶԱՐՅԱՆ		ՕԲՆՎԱՆՈՒՄԸ ԳԵՂԱՐՔՈՒՆԻՔԻ ՄԱՐԶ, Բ.ՍԵՎԱՆ ԹԻՎ 2 «ԶԱՐԹՈՒՆՔ» ՄԱՍԿԱՊԱՐՏԵՋԻ ՀԻՄՆԱՆՈՐՈԳՄԱՆ ՆԱԽԱԳԻԾ				
ՆԱԽԱԳԾԵՑ	Ա.ՆԱԶԱՐՅԱՆ			«ԱՍՔՄԵԴ դիզայն» ՍՊԸ			
	Վ. ԻԳԻԹՅԱՆ		ԹԵՐԹԻ ԱՆՎԱՆՈՒՄԸ ԲԱՐԱՎՈՐՆԵՐԻ ՀԱՏԱԿԱԳԻԾ 0.000 ՆԻՇՈՒՄ (N 1 ՄԱՍՆԱՇԵՆՔ)	ՕԲՅԵԿՏ	05/15		
				ԹԵՐԹ	Կ- 24	ՓՈԼ	ԱԳ
ՍՏՈՒԳԵՑ				ԹԵՐԹԵՐ	28		
ՊԱՏԿԻՐԱՍՈՒՐ ( Յ. Տ. Զ. Հ. )							

ՆՈՐ ԻՐԱՎԱՆԱԶԿՈՂ ԿՈՆՍՏՐՈՒԿՏԻՎՆԵՐԻ և  
ՈՒԺԵՂԱՑՈՒՄՆԵՐԻ ՀԱՏԱԿԱԳԻԾ +3.220 ՆԻՇՈՒՄ Մ 1:100  
(N 1 ՍԱՄԱՆՇԵՆՔ)


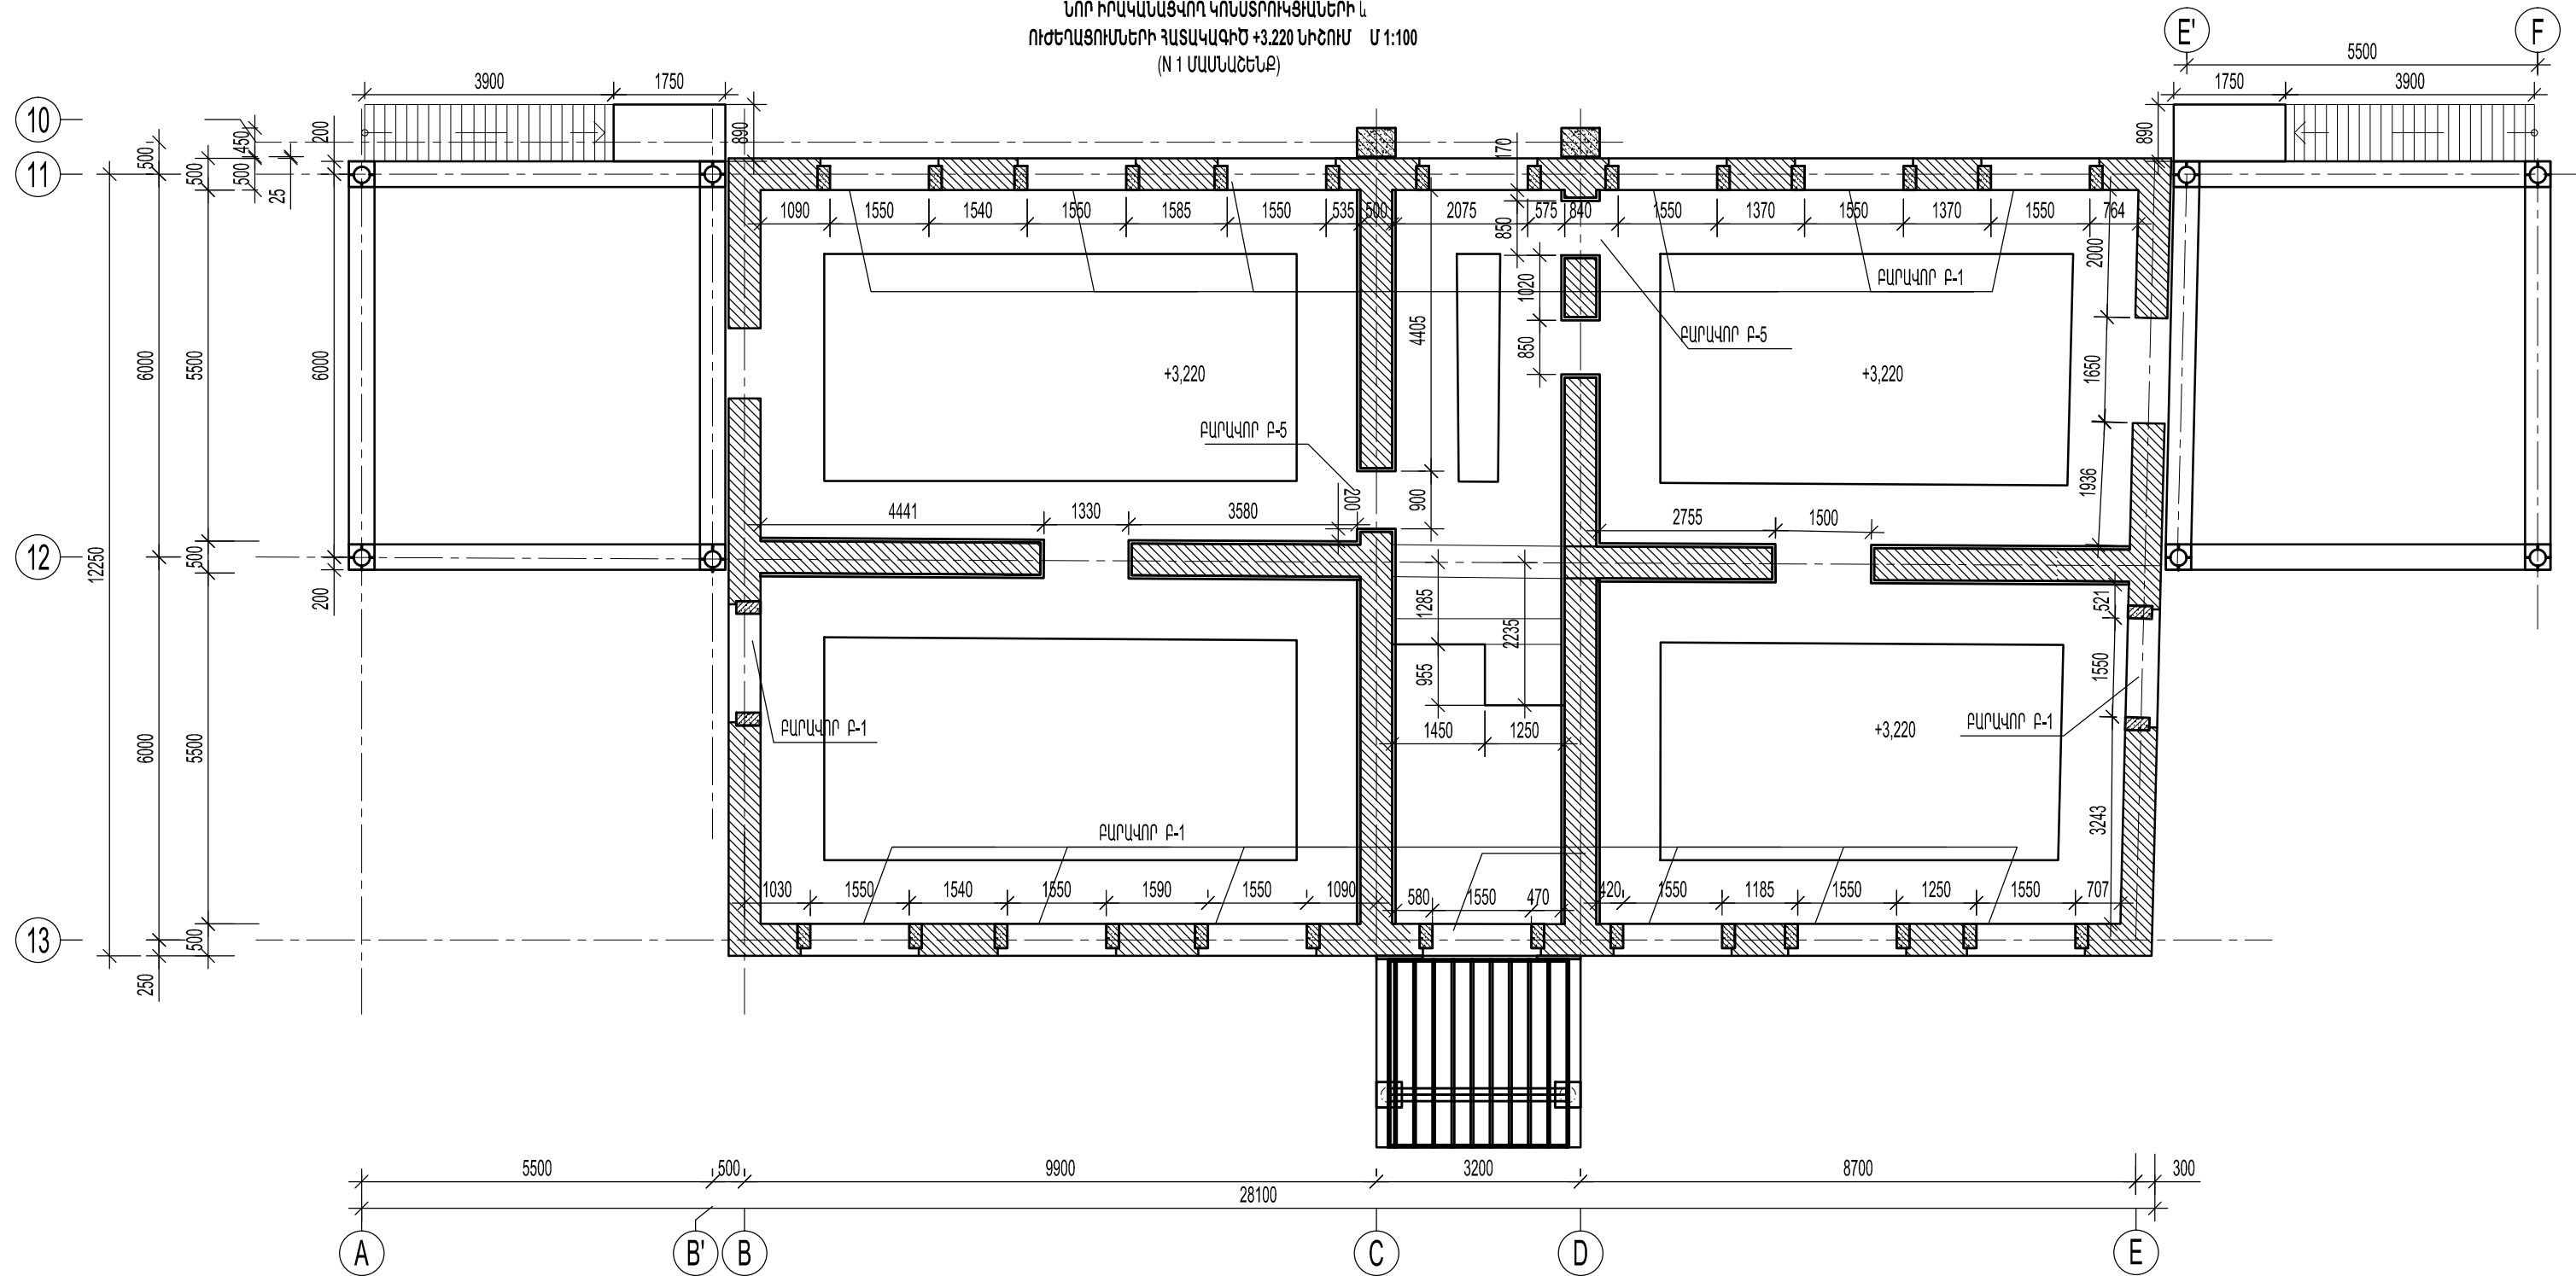


Ն.Գ.Ճ.	Ա.ՆԱԶԱՐՅԱՆ		ՕԲՆԱՎԱՆՈՒՄԸ ԳԵՂԱՐՔՈՒՆԻՔԻ ՄԱՈՋ.Ք.ՍԵՎԱՆ ԹԻՎ 2 «ԶԱՐԹՈՆՔ» ՄԱՆՎԱԴԱՐՏԵՋԻ ՀԻՄՆԱՆՈՐՈԳՄԱՆ ՆԱԽԱԳԻԾ				
ՆԱԽԱԳԾԵՑ	Ա.ՆԱԶԱՐՅԱՆ			«ԱՍՔՄԵԴ դիզայն» ՍՊԸ			
	Վ. ԻԳԻԹՅԱՆ		ԹԵՐԹԻ ԱՆՎԱՆՈՒՄԸ ԲԱՐԱՎՈՐՆԵՐԻ ՀԱՏԱԿԱԳԻԾ +3.220 ՆԻՇՈՒՄ (N 1 ՍԱՄԱՆՇԵՆՔ)	ՕԲՅԵԿՏ	05/15		
				ԹԵՐԻԹ	Կ- 25	ՓՈԽԼ	ԱԳ
ՍՏՈՒԳԵՑ				ԹԵՐԻԹԵՐ	28		
ՊԱՏԿԻՐԱՍՈՒՐ՝ ( Յ. Տ. Զ. Հ. )							

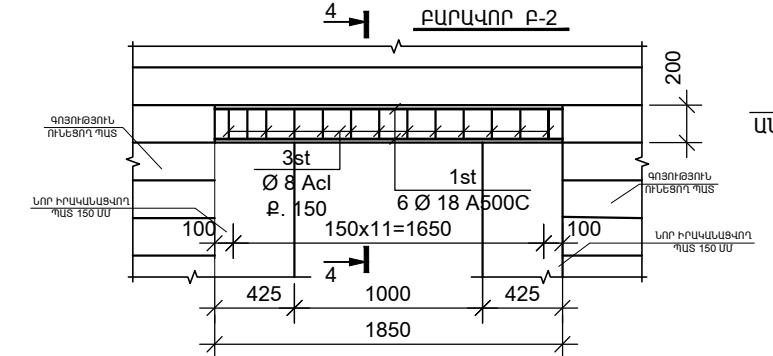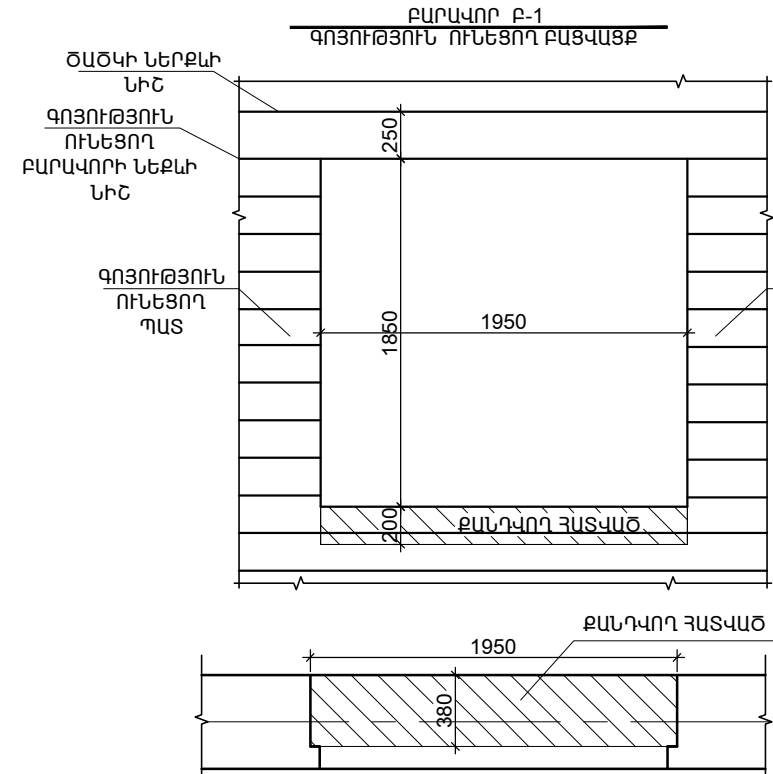



բարավոր -1				
Դիրք	Նշանակում	Անվանում	Քանակ /հատ/	Քաշը/կգ/
բարավոր -1				
1st	ГОСТ Р 52544-2006	Ø 18 A500C, L=1900մմ	120	861
2st	ГОСТ Р 52544-2006	Ø 12 A500C, L=1900մմ	120	140
3st	ГОСТ Р 52544-2006	Ø 14 A500C, L=2000մմ	240	591
4st	ГОСТ Р 52544-2006	Ø 10 A500C, L=500մմ	360	160
5st	ГОСТ Р 52544-2006	Ø 8Acl, L= 860մմ	960	326
Բետոն B20			14.99	խմ

բարավոր -2				
Դիրք	Նշանակում	Անվանում	Քանակ /հատ/	Քաշը/կգ/
բարավոր -2				
1st	ГОСТ Р 52544-2006	Ø 18 A500C, L=1900մմ	12	46
2st	ГОСТ Р 52544-2006	Ø 10 A500C, L=500մմ	4	1.2
3st	ГОСТ Р 52544-2006	Ø 8Acl, L= 1360մմ	22	12
Բետոն B20			0.2	խմ

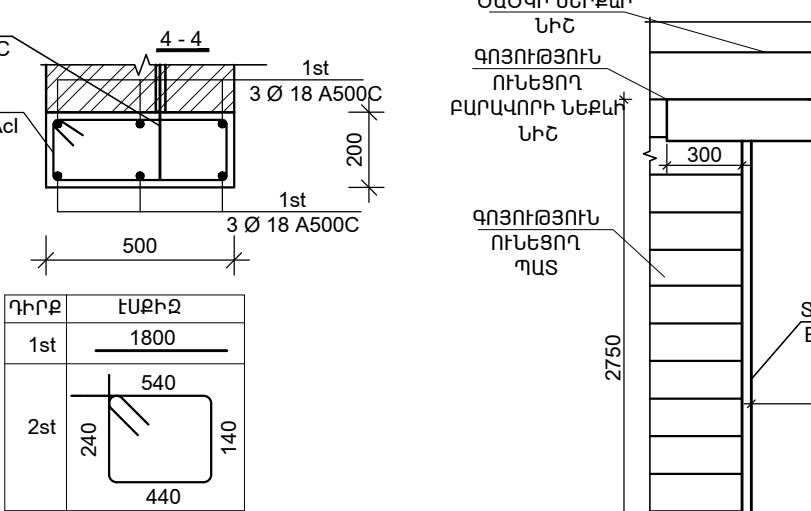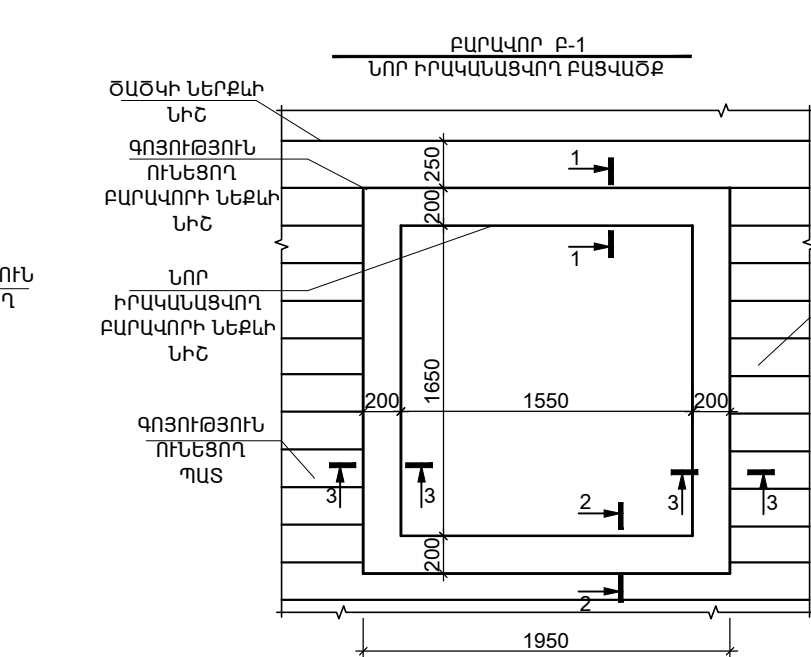

Դիրք	Էմբիճ
1st	1800
2st	540 240 140 440

բարավոր - 5			
Դիրք	Նշանակում	Անվանում	Քանակ /հատ/
բարավոր - 5			
1c	Անկյունակ 100x100x8	50գծ/մ	1
2c	Մետաղական թիթեղ 500x40x10		90
3c	N- 18 Շվեյլեր	17գծ/մ	1

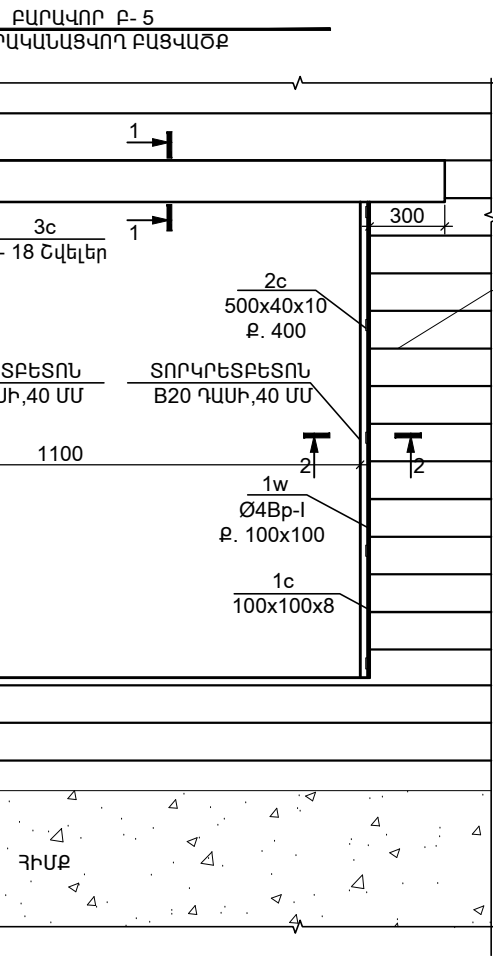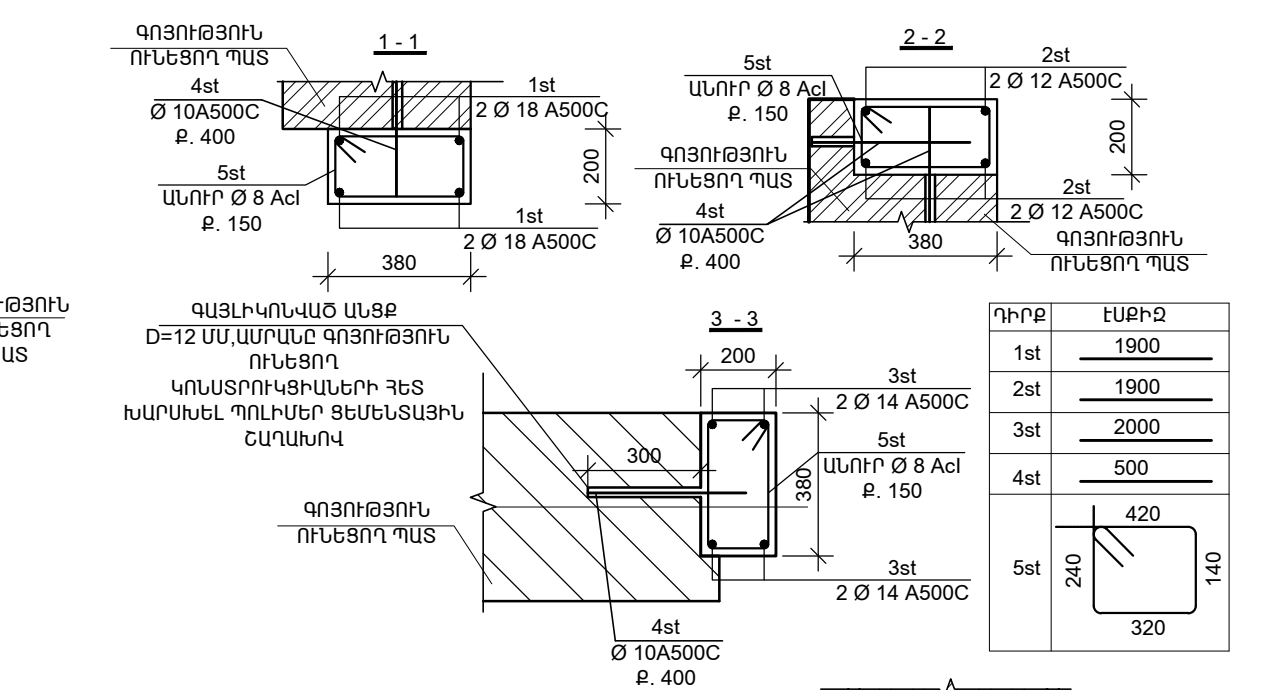

Նոր բացվածքներ իրականացնելու համար ,որպես տարբերակ առաջարկվում է.


>իրականացվող բացվածքի պատից 60...70 սմ հեռավորության վրա ծածկի տակ տեղադրել ժամանակավոր հեմարաններ,

>ստեղծել նախատեսվող բացվածքի վերևի միջուկ բարավոր, փորելով պատի մի կողմից ակոս և տեղադրելով նրա մեջ պողպատ շվեյլեր :Նույնը կատարել պատի մյուս կողմից,






>շվեյլերի երկարությունն ընտրել այնպես ,որ նրանց հեմարանային տեղամասի երկարությունը բացվածքի եզրից կազմի 30սմ,

Ն.Գ.Ը.	Ա.ՆԱԶԱՐՅԱՆ		ՕԲՆԱՎԱՆՈՒՄԸ ԳԵՂԱՐՔՈՒՆԻՔԻ ՄԱՐԶ,Ք.ՍԵՎԱՆ ԹԻՎ 2 «ԶԱՐԹՈՒՆՔ» ՄԱՆՎԱԴԱՐԱՆԻ ՀԻՄՆԱՆՈՐՈԳՄԱՆ ՆԱԽԱԳԻԾ			
ՆԱԽԱԳԾԵՑ	Ա.ՆԱԶԱՐՅԱՆ					
	Վ. ԻԳԻԹՅԱՆ			«ԱՍՔՄԵԴ դիզայն» ՍՊԸ		
				ՕԲՅԵՎՏ	05/15	
ՍՏՈՒԳԵՑ			ԹԵՐԹԻ ԱՆՎԱՆՈՒՄԸ ԲԱՐԱՎՈՐՆԵՐԻ ԿՏՐԱԿԱՅԵՐԸ (N 1 ՄԱՍՆԱԵՆՔ)	ԹԵՐԹ	Կ- 26	ՓՈԼ ՍԳ
ՊԱՏՎԻՐԱՏՈՒՄ	( Յ. Տ. Զ. Զ. )			ԹԵՐԹԵՐ	28	



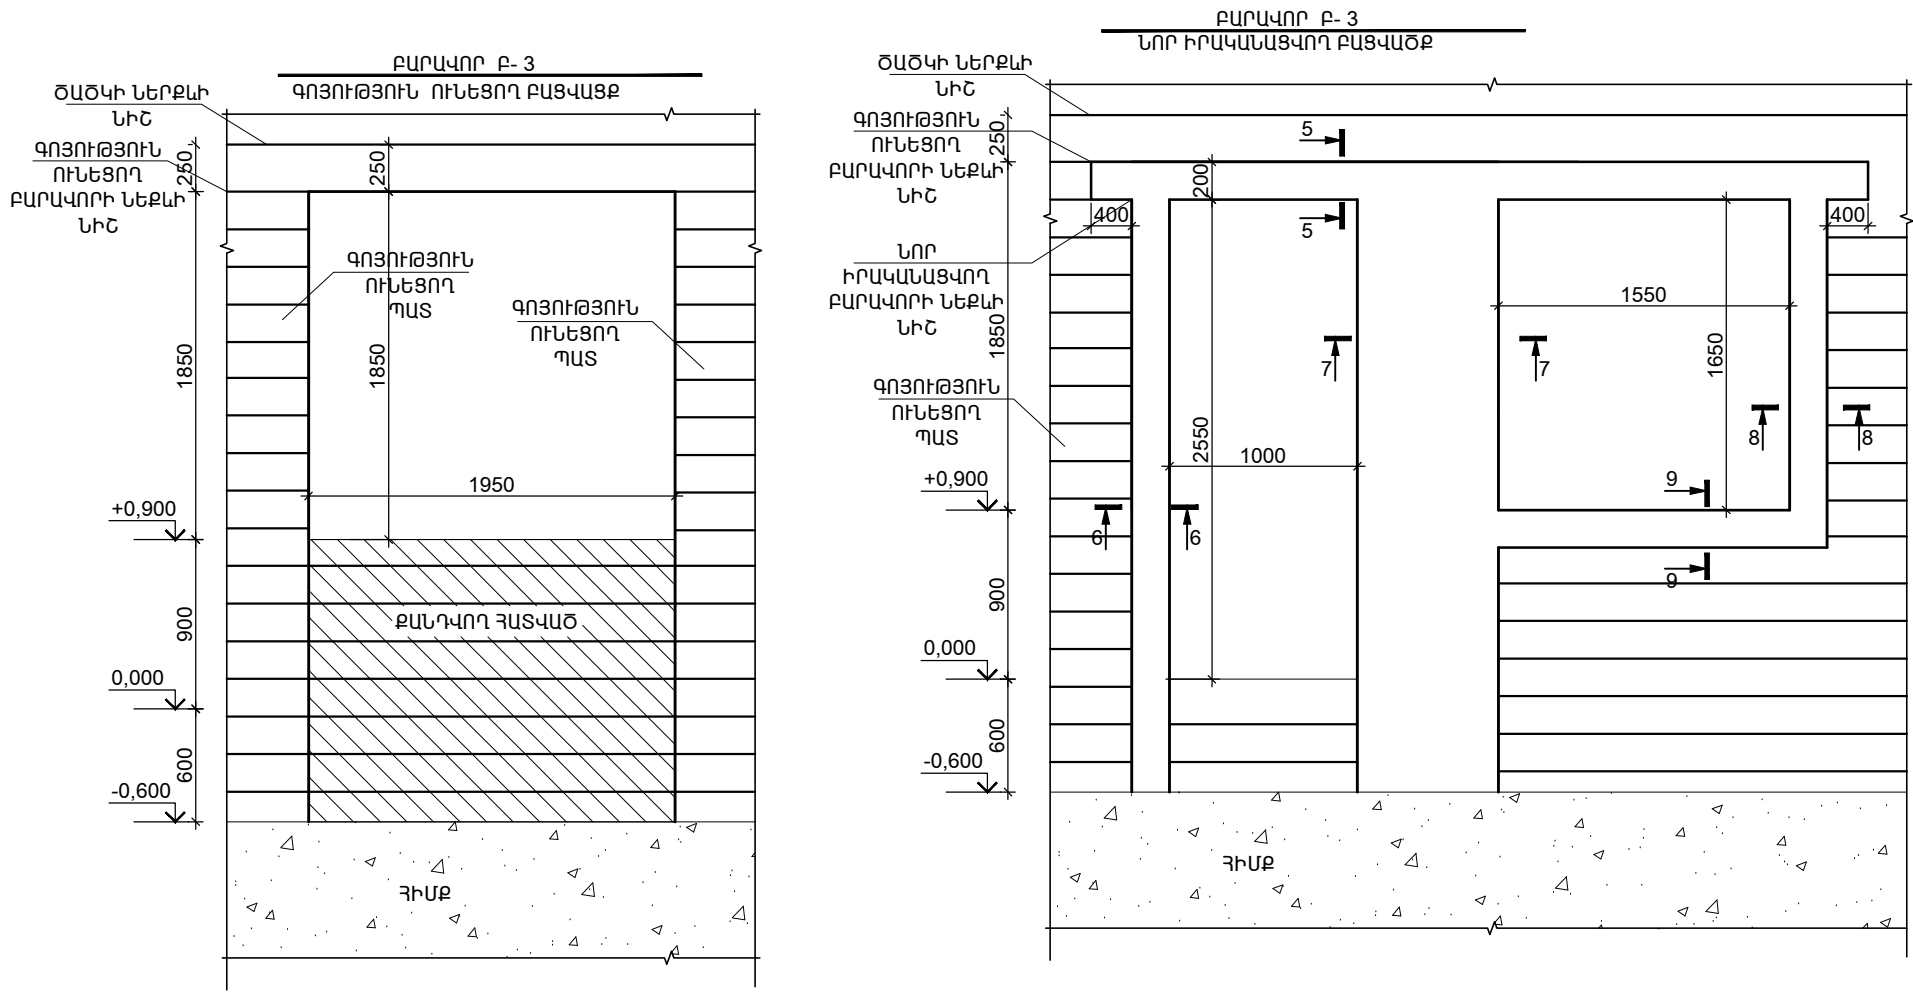




բարավոր -3				
Դիրք	Նշանակում	Անվանում	Քանակ /հատ/	Քաշը/կգ/
բարավոր - 3				
1st	ГОСТ P 52544-2006	Ø 18 A500C, L=4200մմ	6	50
2st	ГОСТ P 52544-2006	Ø 8Acl, L= 1360մմ	28	15
3st	ГОСТ P 52544-2006	Ø 14 A500C, L=3400մմ	13	53.4
4st	ГОСТ P 52544-2006	Ø 8Acl, L= 1360մմ	20	11
5st	ГОСТ P 52544-2006	Ø 8Acl, L= 1120մմ	20	9
6st	ГОСТ P 52544-2006	Ø 8Acl, L= 1600մմ	20	12.6
7st	ГОСТ P 52544-2006	Ø 8Acl, L= 1600մմ	20	12.6
8st	ГОСТ P 52544-2006	Ø 12 A500C, L=2000մմ	8	14
9st	ГОСТ P 52544-2006	Ø 10 A500C, L=500մմ	30	9.3
Բետոն B20			1.2	խմ
ՊՈԼԻՄԵՐ ՑԵՄԵՆՏԱՅԻՆ ՇԱՂԱԽ			0.004	խմ

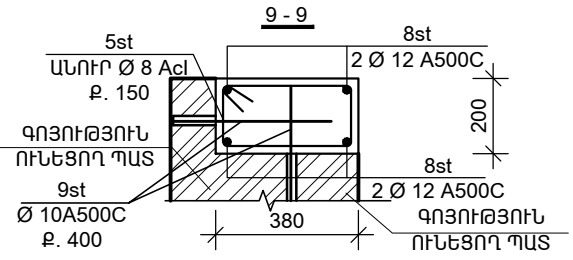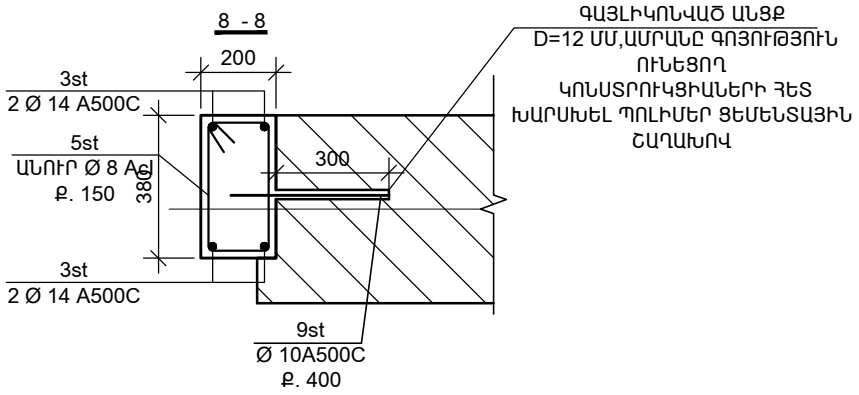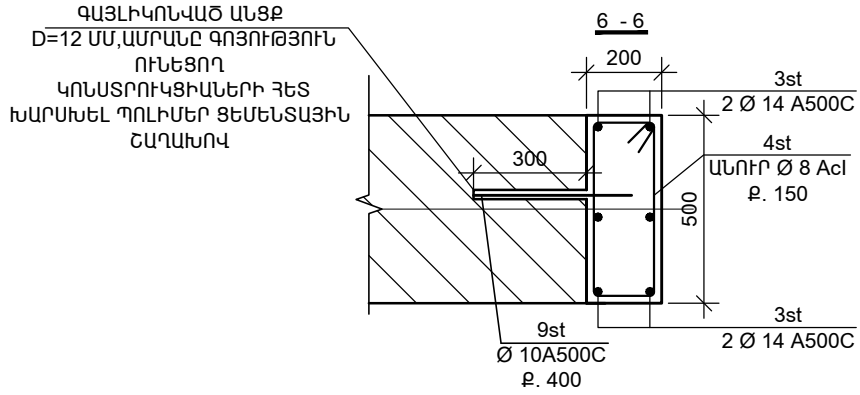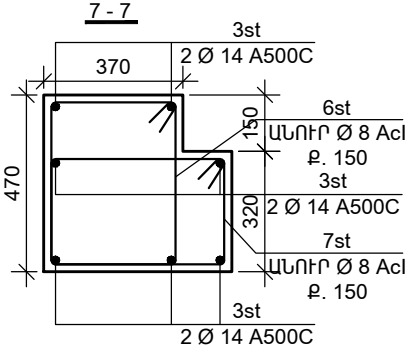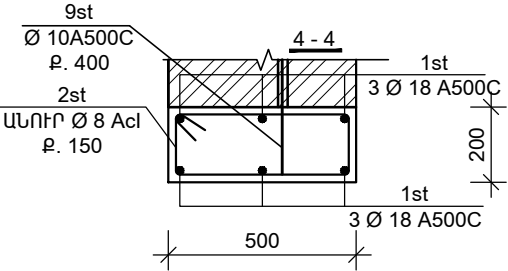








ՔԱՆԴԱՎՈՐ ՀԱՏՎԱԾՆԵՐ  
(ՄԻՆՁև ՔԱՆԴԱՆ ԱԽՇԱՏԱՆՔՆԵՐԻ ՍԿԱԵԼԸ  
ՔԱՆԴԱՎՈՐ ՀԱՏՎԱԾՆԵՐԻ ԿՈՂԱՅԻՆ ՀԱՏՎԱԾՆԵՐՈՒՄ ԾԱԾԿԵՐԻ  
ՏԱԿ ՏԵՂԱԴՐԵԼ ԺԱՄԱՆԱԿԱՎՈՐ ՀԵՆԱՐԱՆԵՐ)

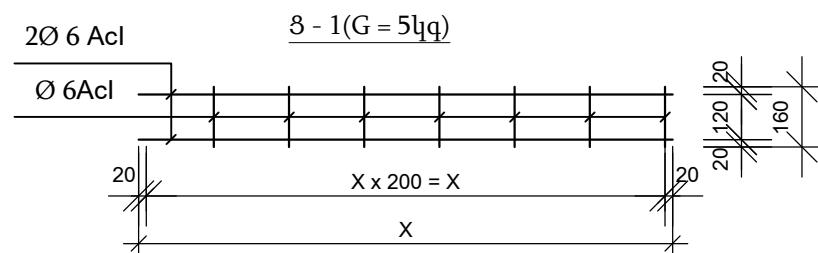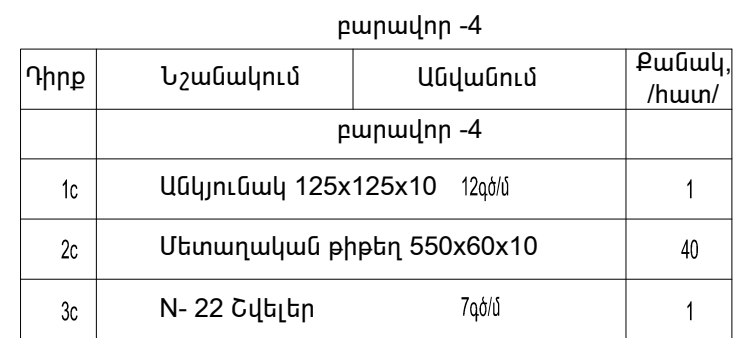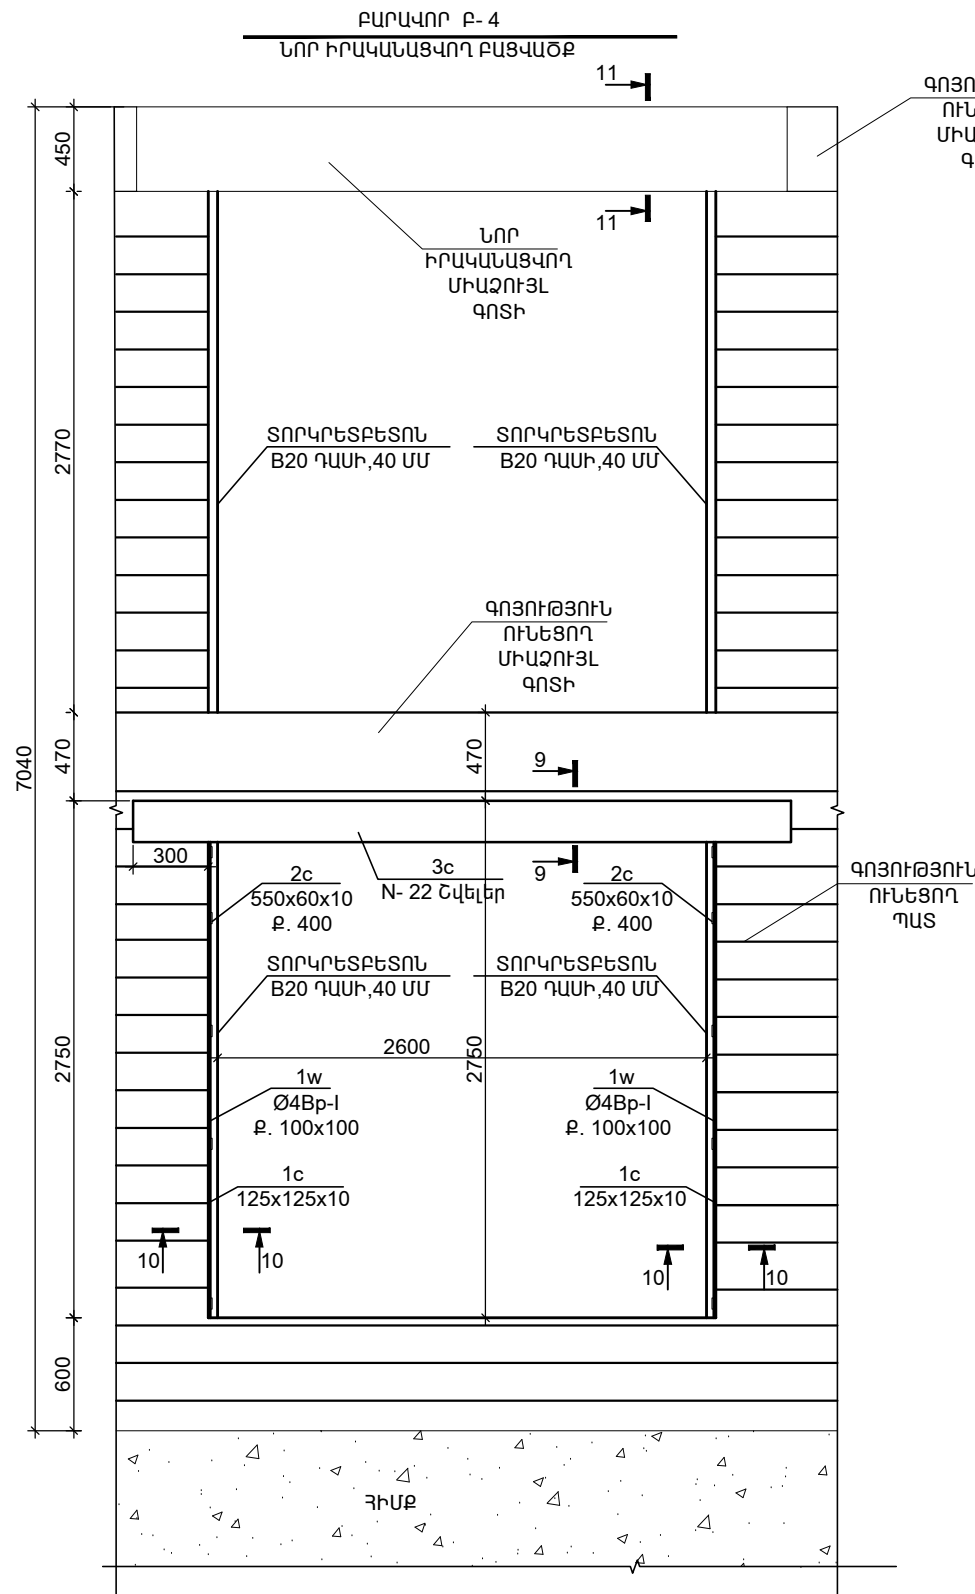Ն.Գ.Ը.	Ա.ՆԱԶԱՐՅԱՆ		ՕԲՆԱՎԱՆՈՒՄԸ ԳԵՂԱՐՔՈՒՆԻՔԻ ՄԱՐԶ, Բ.ՍԵՎԱՆ ԹԻՎ 2 «ԶԱՐԹՈՒՆՔ» ՄԱՆԿԱՊԱՐՏԵՋԻ ՀԻՄՆԱՆՈՐՈԳՄԱՆ ՆԱԽԱԳԻԾ				
ՆԱԽԱԳԾԵՑ	Ա.ՆԱԶԱՐՅԱՆ						
	Վ. ԻԳԻԹՅԱՆ		ԹԵՐԹԻ ԱՆՎԱՆՈՒՄԸ ԲԱՐԱՎՈՐՆԵՐԻ ԿՏՐԱԾՔՆԵՐ (N 1 ՄԱՍՆԱԾԵՆՔ)	«ԱՍՔՄԵՐ դիզայն» ՍՊԸ			
				ՕԲՅԵԿՏ	05/15		
ՍՏՈՒԳԵՑ				ԹԵՐԹ	Կ- 27	ՓՈԽԱՐԱՐ	ԱԳ
ՊԱՏԿԻՐԱՏՈՒՐ	( Յ. Տ. Զ. Հ. )			ԹԵՐԹԵՐ	28		

ԴԻՐՔ	ԷՍԹԻՉ
1st	4200
2st	
3st	3400
4st	
5st	
6st	
7st	
8st	2000
9st	500



Ն.Գ.Ը.	Ա.ՆԱԶԱՐԱՅԱՆ		ՕԲԱՆՎԱՆՈՒԿԱԾ ԳԵՂԱՐՔՈՒՆԻՔԻ ՄԱՐԶ, ԶԱՄԵՎԱՆ ԹԻՎ 2 «ԶԱՐԹՈՆՔ» ՄԱՆԿԱՊԱՐՏԵԶԻ ՀԻՄՆԱՆՈՐՈԴԳԱՆ ՆԱԽԱԳԻԾ				
ՆԱԽԱԳԾԵՑ	Ա.ՆԱԶԱՐԱՅԱՆ			«ԱՍԲՄԵՐ ԴԻԳԱՅՆ» ՍՊԸ			
	Վ. ԻԳԻԹՅԱՆ		ԹԵՐԹԻ ԱՆՎԱՆՈՒԿԱԾ  ԲԱՐԱԿՈՐՆԵՐԻ ԿՏՐՎԱԾՔՆԵՐ (N 1 ՄԱՍՆԱՇԵՆՔ)	ՕԲՅԵԿՏ		05/15	
				ԹԵՐԹ	Կ- 28	ՓՈՒԼ	ԱԳ
ՍՏՈՒԳԵՑ				ԹԵՐԹԵՐ	28		
ՊԱՏԿԻՐԱՍՈՒՄ՝ ( Յ. Տ. Զ. Հ. )							

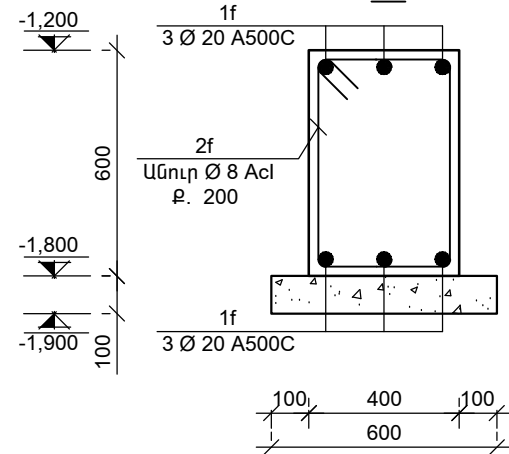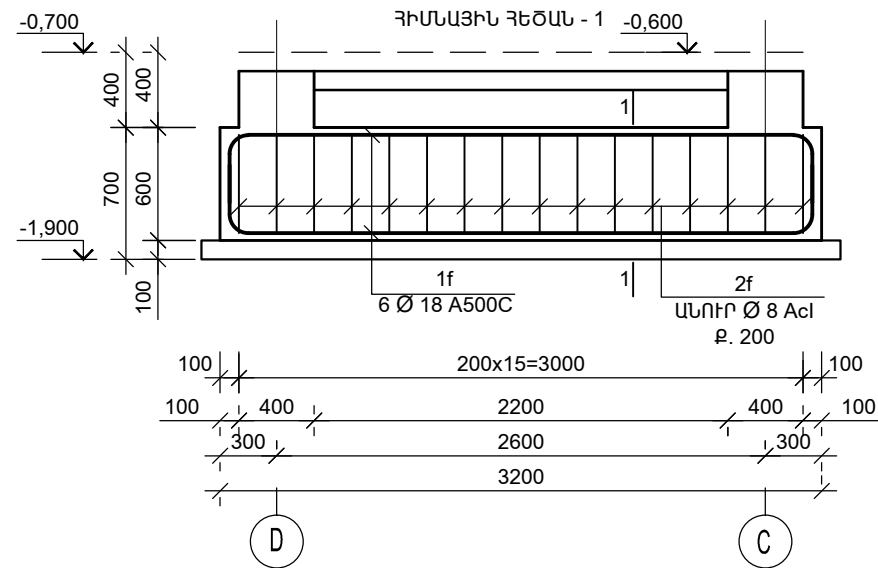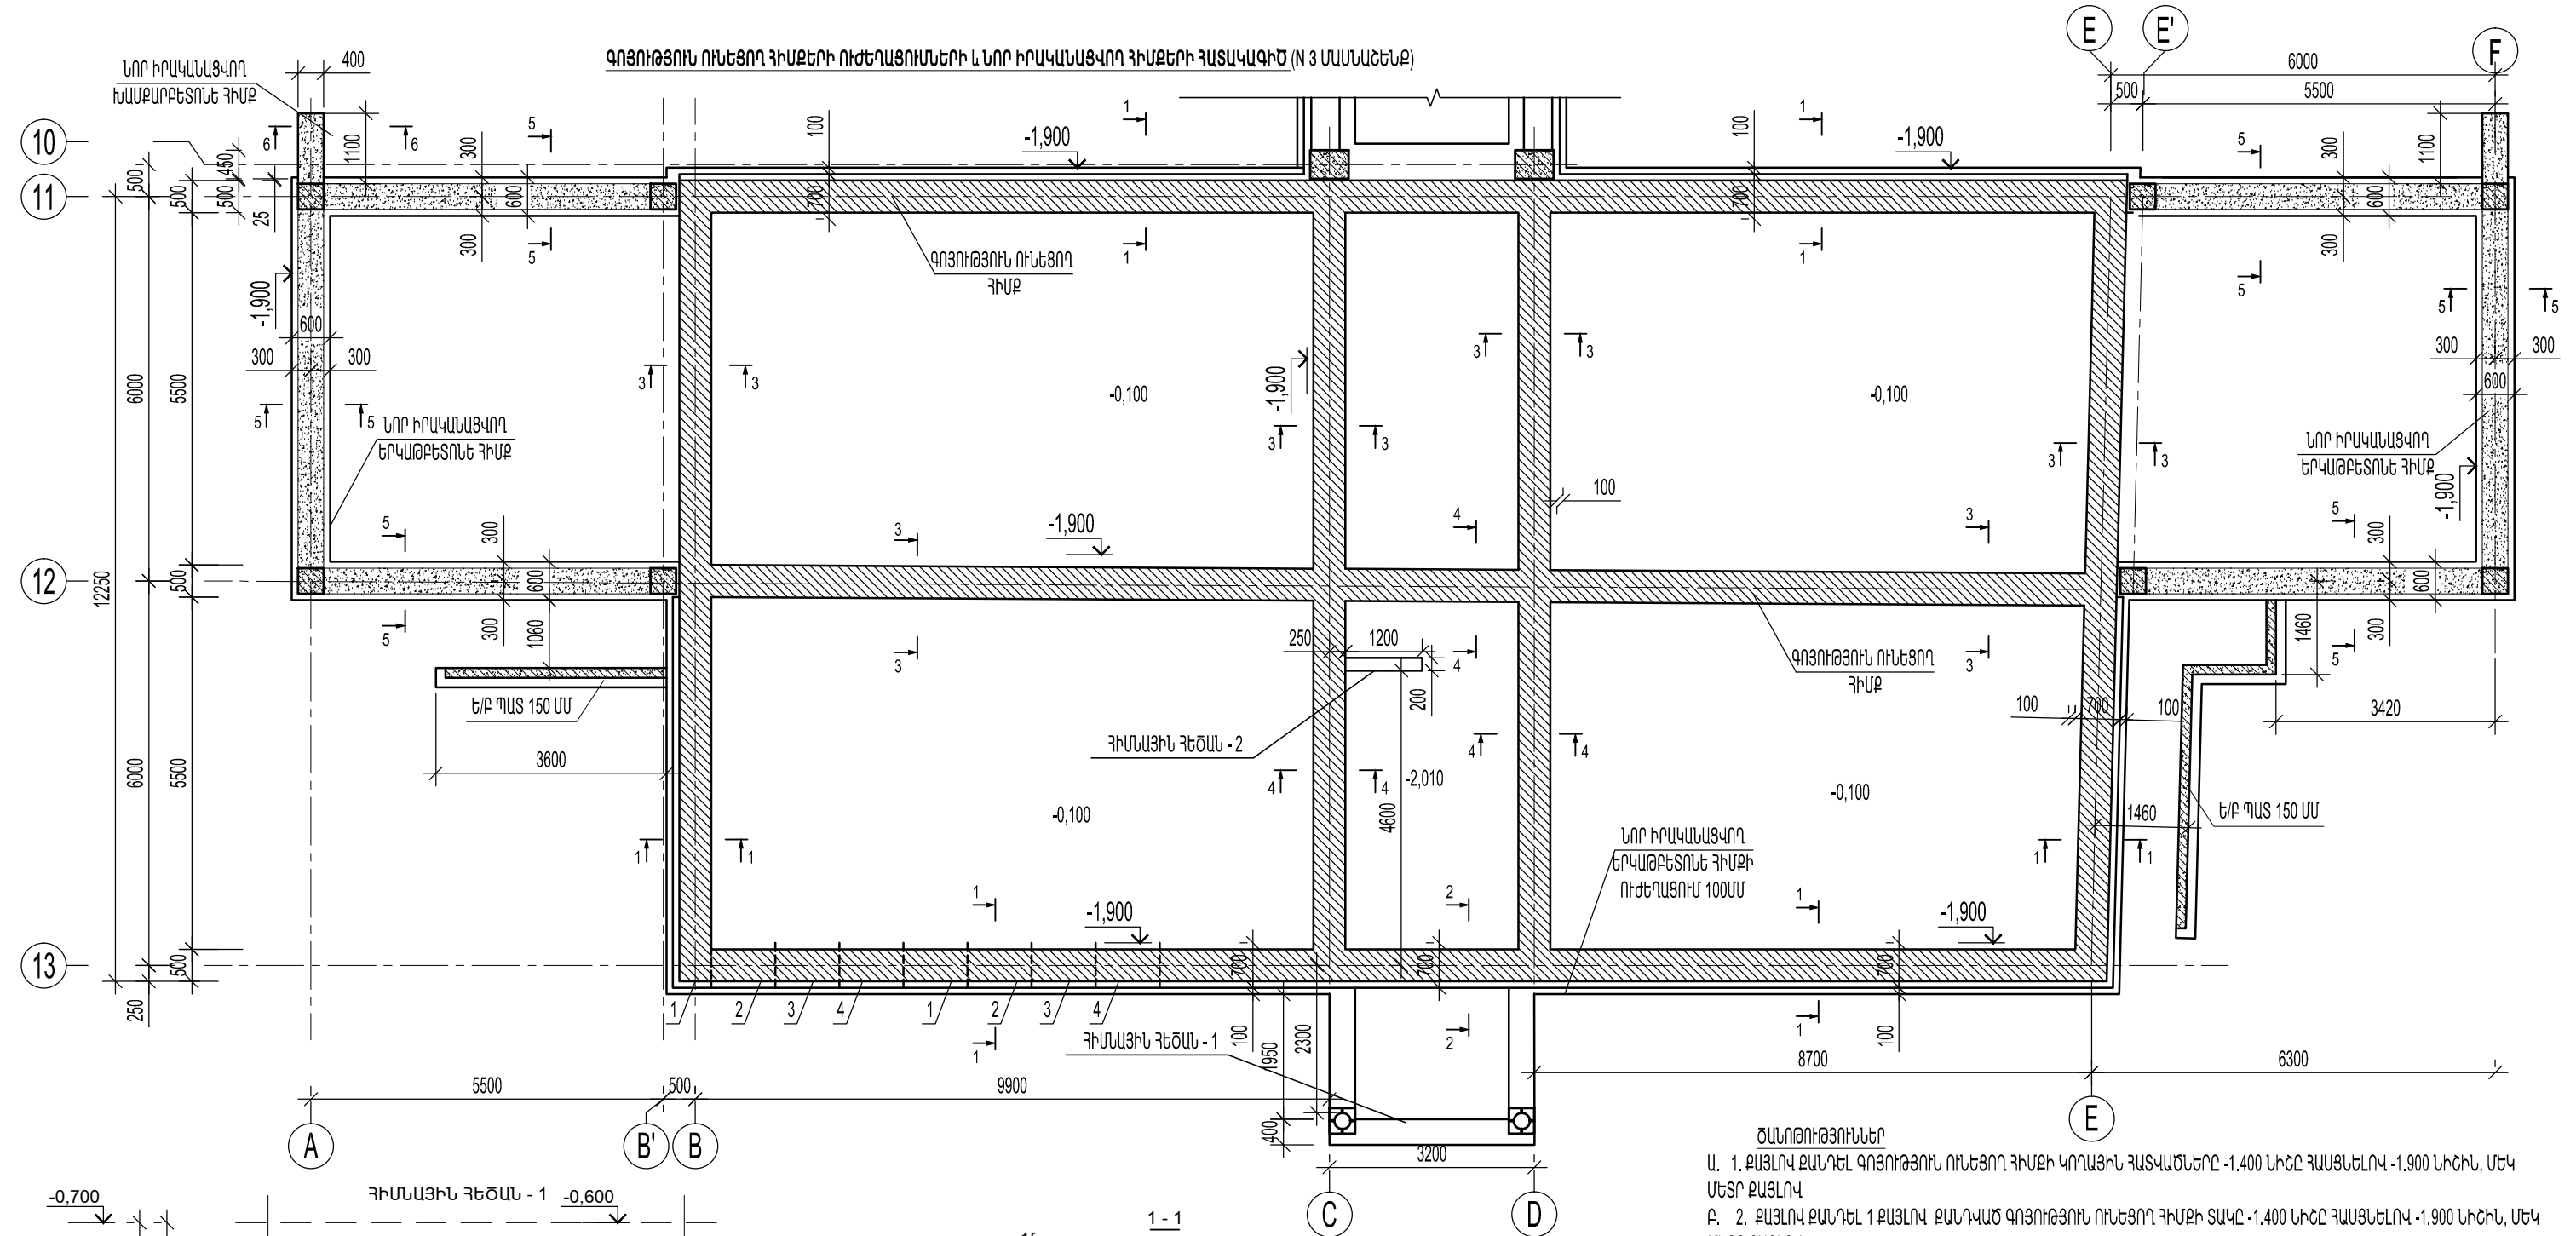










Դիրք	Էլեմենտ
1f	2900
2f	400
2f	440
2f	540
2f	340

- ՃԱՆՈՒԹՅՈՒՆՆԵՐ
- Ա. 1. ՔԱՅԼՈՎ ԶԱՆԴԵԼ ԳՈՅՈՒԹՅՈՒՆ ՈՒՆԵՑՈՂ ՀԻՄՔԻ ԿՈՂԱՅԻՆ ՀԱՏՎԱԾՆԵՐԸ -1.400 ՆԻՇԸ ՀԱՍՑՆԵԼՈՎ -1.900 ՆԻՇԻՆ, ՄԵԿ ՄԵՏՐ ՔԱՅԼՈՎ
- Բ. 2. ՔԱՅԼՈՎ ԶԱՆԴԵԼ 1 ՔԱՅԼՈՎ ԶԱՆԴԱԾ ԳՈՅՈՒԹՅՈՒՆ ՈՒՆԵՑՈՂ ՀԻՄՔԻ ՏԱԿԸ -1.400 ՆԻՇԸ ՀԱՍՑՆԵԼՈՎ -1.900 ՆԻՇԻՆ, ՄԵԿ ՄԵՏՐ ՔԱՅԼՈՎ
- Ե. 2. ՔԱՅԼՈՎ ԶԱՆԴԵԼ ԳՈՅՈՒԹՅՈՒՆ ՈՒՆԵՑՈՂ ՀԻՄՔԻ ԿՈՂԱՅԻՆ ՀԱՏՎԱԾՆԵՐԸ -1.400 ՆԻՇԸ ՀԱՍՑՆԵԼՈՎ -1.900 ՆԻՇԻՆ
- Գ. 3. ՔԱՅԼՈՎ ԲԵՏՈՆԱՑՆԵԼ 1 ՔԱՅԼՈՎ ԶԱՆԴԱԾ ՀԱՏՎԱԾԸ
- Դ. 2 ՀԱՏՎԱԾԻ ՀԻՄՔԻ ՏԱԿԸ ԶԱՆԴԵԼ 1 ՔԱՅԼՈՎ ԲԵՏՈՆԱՑՎԱԾ ՀԱՏՎԱԾԻ ԲԵՏՈՆԸ ԻՐ ԱՄՐԱՑՄԱՆ 70ԻՑ 80 ՏՈՎՈՍ ՀԱՎԱՔԵԼՈՒՑ ՀԵՏՈ
- Ե. 4. ՀԱՏՎԱԾՈՒՄ ԻՐԱԿԱՆԱՑՆԵԼ 1 ՔԱՅԼՈՎ ԻՐԱԿԱՆԱՑՎԱԾ ԲՈՒՈՐ ՔԱՅԼԵՐԸ

- ՃԱՆՈՒԹՅՈՒՆ
1. Հողային աշխատանքների իրականացման ժամանակ անհրաժեշտ է նախքան բետոնացման աշխատանքների կատարելը վկայագրել հիմնային գոլունտի տեսակը, կազմել հիմններա-երկրաբանական ակտ:Անհրաժեշտության դեպքում փոփոխություն մտցնել նախագծի մեջ:
2. Նախագծի մեջ բոլոր նիշերը վերցված են ճարտարապետական գծագրերից:
- 3.Բոլոր կոնստրուկտորական չափերը վերցնել ըստ փաստացի չափերի
- 4.Բոլոր բետոնացման ժամանակ բետոնաթթոնացուցիչի կիրառումը պարտադիր է:

ԳՈՅՈՒԹՅՈՒՆ ՈՒՆԵՑՈՂ ՀԻՄՔԻՆ ՈՒԺԵՂԱՑՄԱՆ ՀԱՄԱՐ ՆԱԽԱՏԵՍՎԱԾ ՆՈՐ ԻՐԱԿԱՆԱՑՎՈՂ ԲԵՏՈՆԵ ՀԻՄՔ 20,7Մ/ՏՆ B-20ԴԱՍԻ ԲԵՏՈՆ


Ն.Գ.Ը.	Ա.ՆԱԶԱՐՅԱՆ	ՕԲՆԱԿԱՆՈՒՄԸ	«ԱՍՔՄԵԴ դիզայն» ՍՊԸ	
ՆԱԽԱԳԾԵՑ	Ա.ՆԱԶԱՐՅԱՆ	ԳԵՂԱՐՔՈՒՆԻՔԻ ՄԱՐԶ,Ք.ՍԵՎԱՆ		
	Վ. ԻԳԻԹՅԱՆ	ԹԻՎ 2 «ԶԱՐԹՈՆՔ» ՄԱՆՎԱԴԱՐԱՆԻ	ՕԲՅԵՎՏ	05/15
		ՀԻՄՆԱՆՈՐՈԳՄԱՆ ՆԱԽԱԳԻԾ	ԹԵՐԹ	Կ- 3
ՍՏՈՒԳԵՑ		ԹԵՐԹԻ ՄԱՎԱՆՈՒՄԸ	ՓՈԼ	ԱԳ
ՊԱՏՎԻՐԱՏՈՒ՝	( Յ. Տ. Զ. Յ. )	ԳՈՅՈՒԹՅՈՒՆ ՈՒՆԵՑՈՂ ՀԻՄՔԻՆ ՈՒԺԵՂԱՑՈՒՄՆԵՐԻ ԵՆ ՆՈՐ ԻՐԱԿԱՆԱՑՎՈՂ ՀԻՄՔԻՆ ՀԱՏՎԱԳԻԾ (N 1 ՄԱՍՆԱՇԵՆՔ)	ԹԵՐԹԵՐ	28

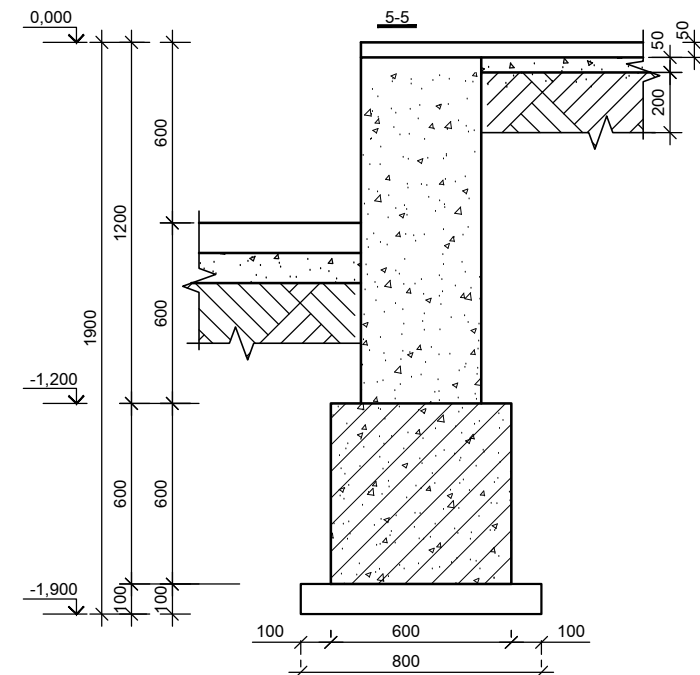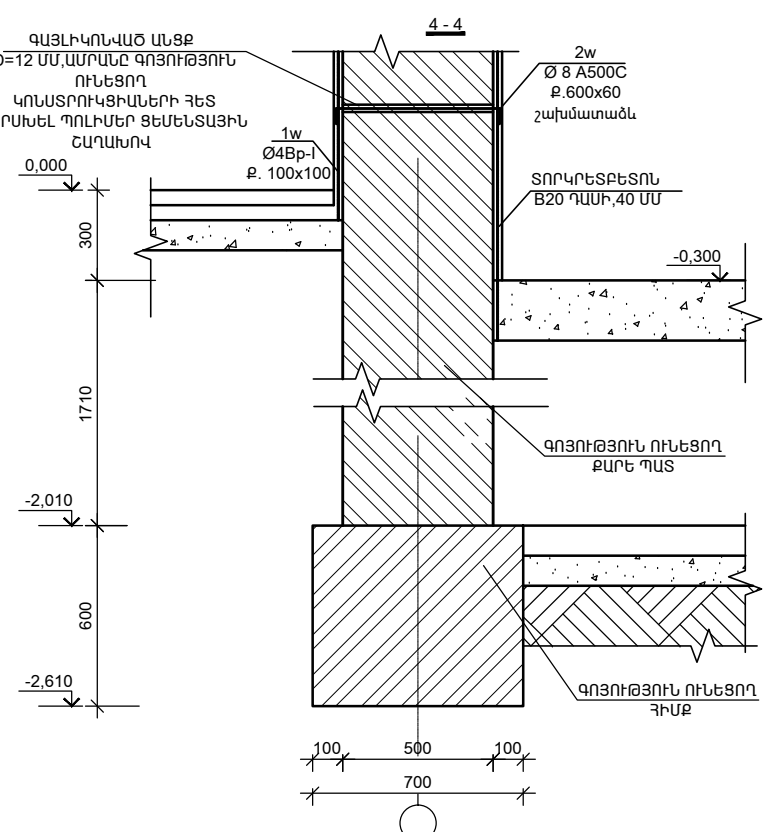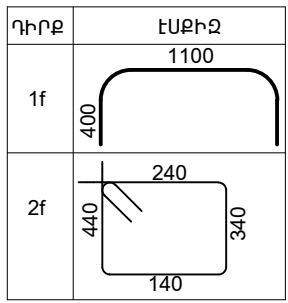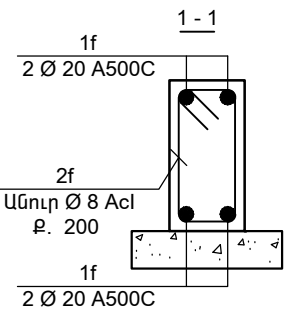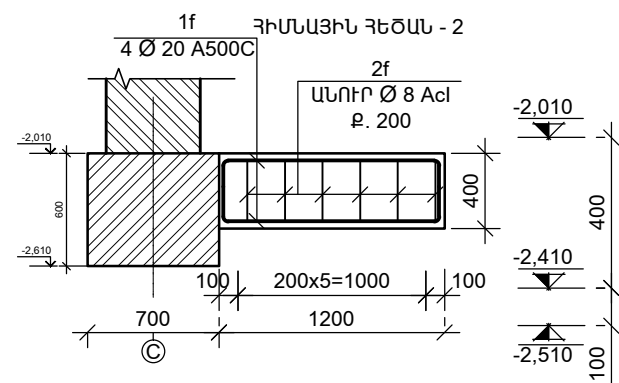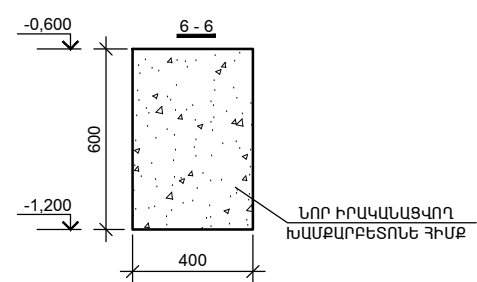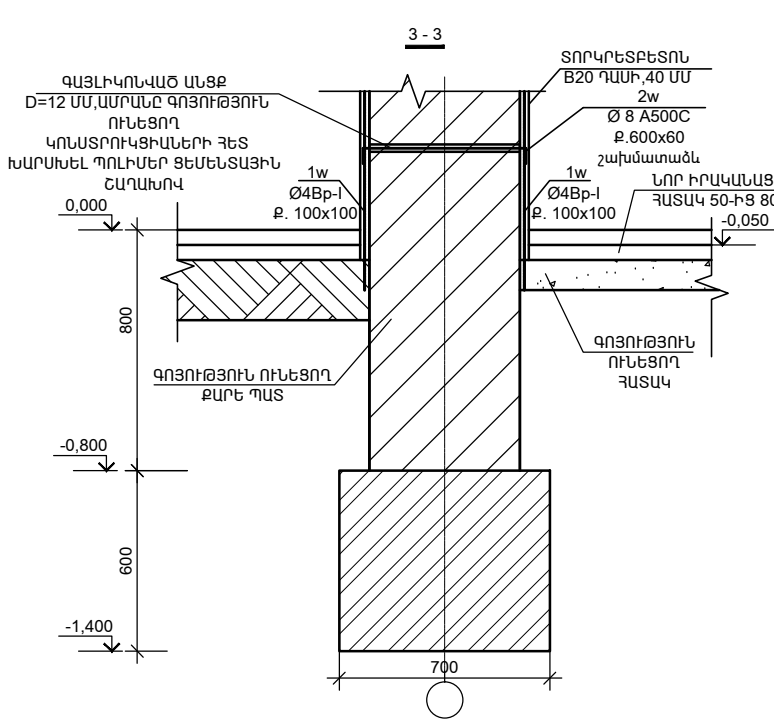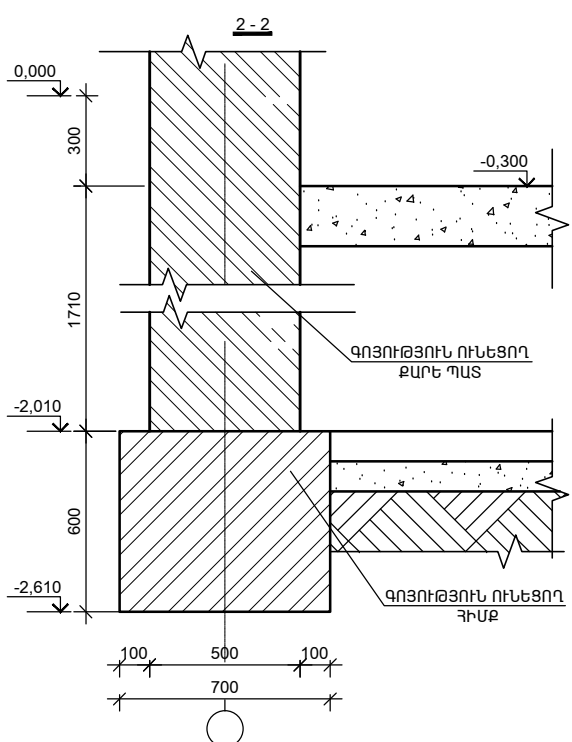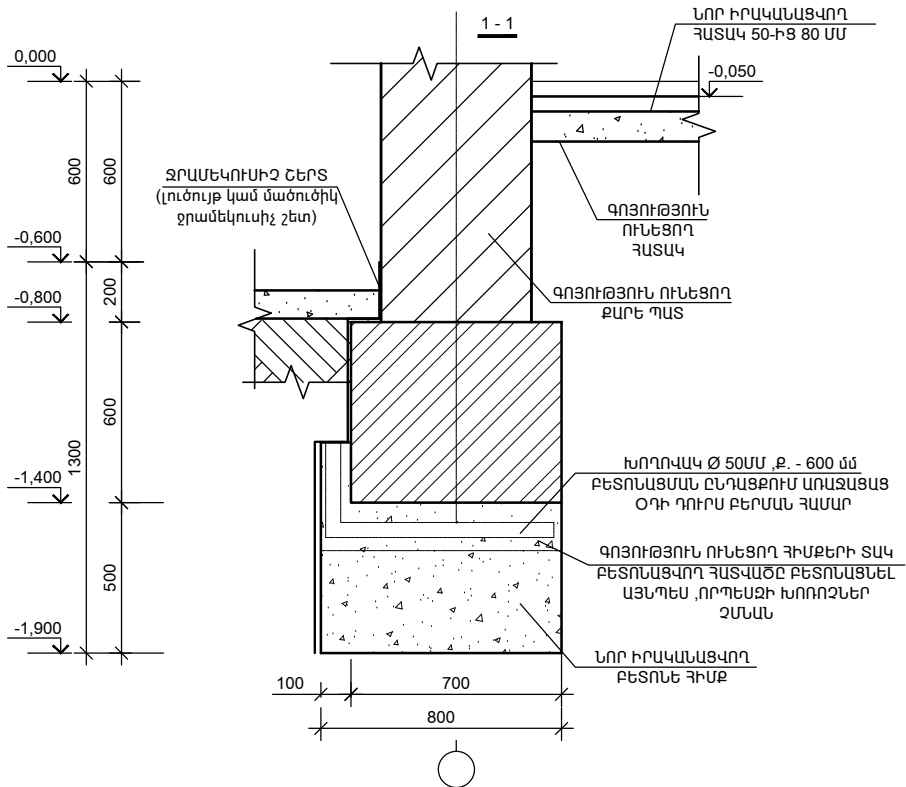

Դիրք	Նշանակում	Անվանում	Քանակ, /հատ/	Քաշը/կգ/
	ՀԻՄՆԱՅԻՆ ՀԵԾԱՆ - 1			
1f	ГОСТ P 52544-2006	Ø 18 A500C, L=3700մմ	6	44.4
2f	ГОСТ P 52544-2006	Ø 8Acl, L= 1960մմ	30	23.23
	Բետոն B20		0.77	խմ
	Բետոն B7.5		0.25	խմ
	ՀԻՄՆԱՅԻՆ ՀԵԾԱՆ - 2			
1b	ГОСТ P 52544-2006	Ø 20 A500C, L=1900մմ	4	18.74
2b	ГОСТ P 52544-2006	Ø 8Acl, L= 1160մմ	10	4.58
	Բետոն B20		0.09	խմ
	Բետոն B7.5		0.06	խմ

Ն.Գ.Ը.	Ա.ՆԱԶԱՐՅԱՆ		ՕԲՆԱՎԱՆՈՒՄԸ ԳԵՂԱՐՔՈՒՆԻՔԻ ՄԱՐԶ, Բ.ՍԵՎԱՆ ԹԻՎ 2 «ԶԱՐԹՈՆՔ» ՄԱՆՎԱԴԱՐԱՆԻ ՀԻՄՆԱՆՈՐՈՂԱԿԱՆ ՆԱԽԱԳԻԾ				
ՆԱԽԱԳԾԵՑ	Ա.ՆԱԶԱՐՅԱՆ			«ԱՍՔՄԵՐ դիզայն» ՍՊԸ			
	Վ. ԻԳԻԹՅԱՆ		ԹԵՐԹԻ ԱՆՎԱՆՈՒՄԸ ԳՈՅՈՒԹՅՈՒՆ ՈՒՆԵՑՈՂ ՀԻՄՆԵՐԻ ՈՒՃԵՂԱՑՈՒՄՆԵՐԻ Լ ՆՈՐ ԻՐԱՎԱՆԱՑՎՈՂ ՀԻՄՆԵՐԻ ԿՏՐՎԱԾՔՆԵՐ (N 1 ՄԱՍՆԱԾԵՆՔ)	ՕԲՅԵԿՏ	05/15		
				ԹԵՐԹ	Կ- 4	ՓՈՒԼ	ԱԳ
ՍՏՈՒԳԵՑ				ԹԵՐԹԵՐ	28		
ՊԱՏԿԻՐԱՍՈՒՐ՝ ( Յ. Տ. Զ. Յ. )							



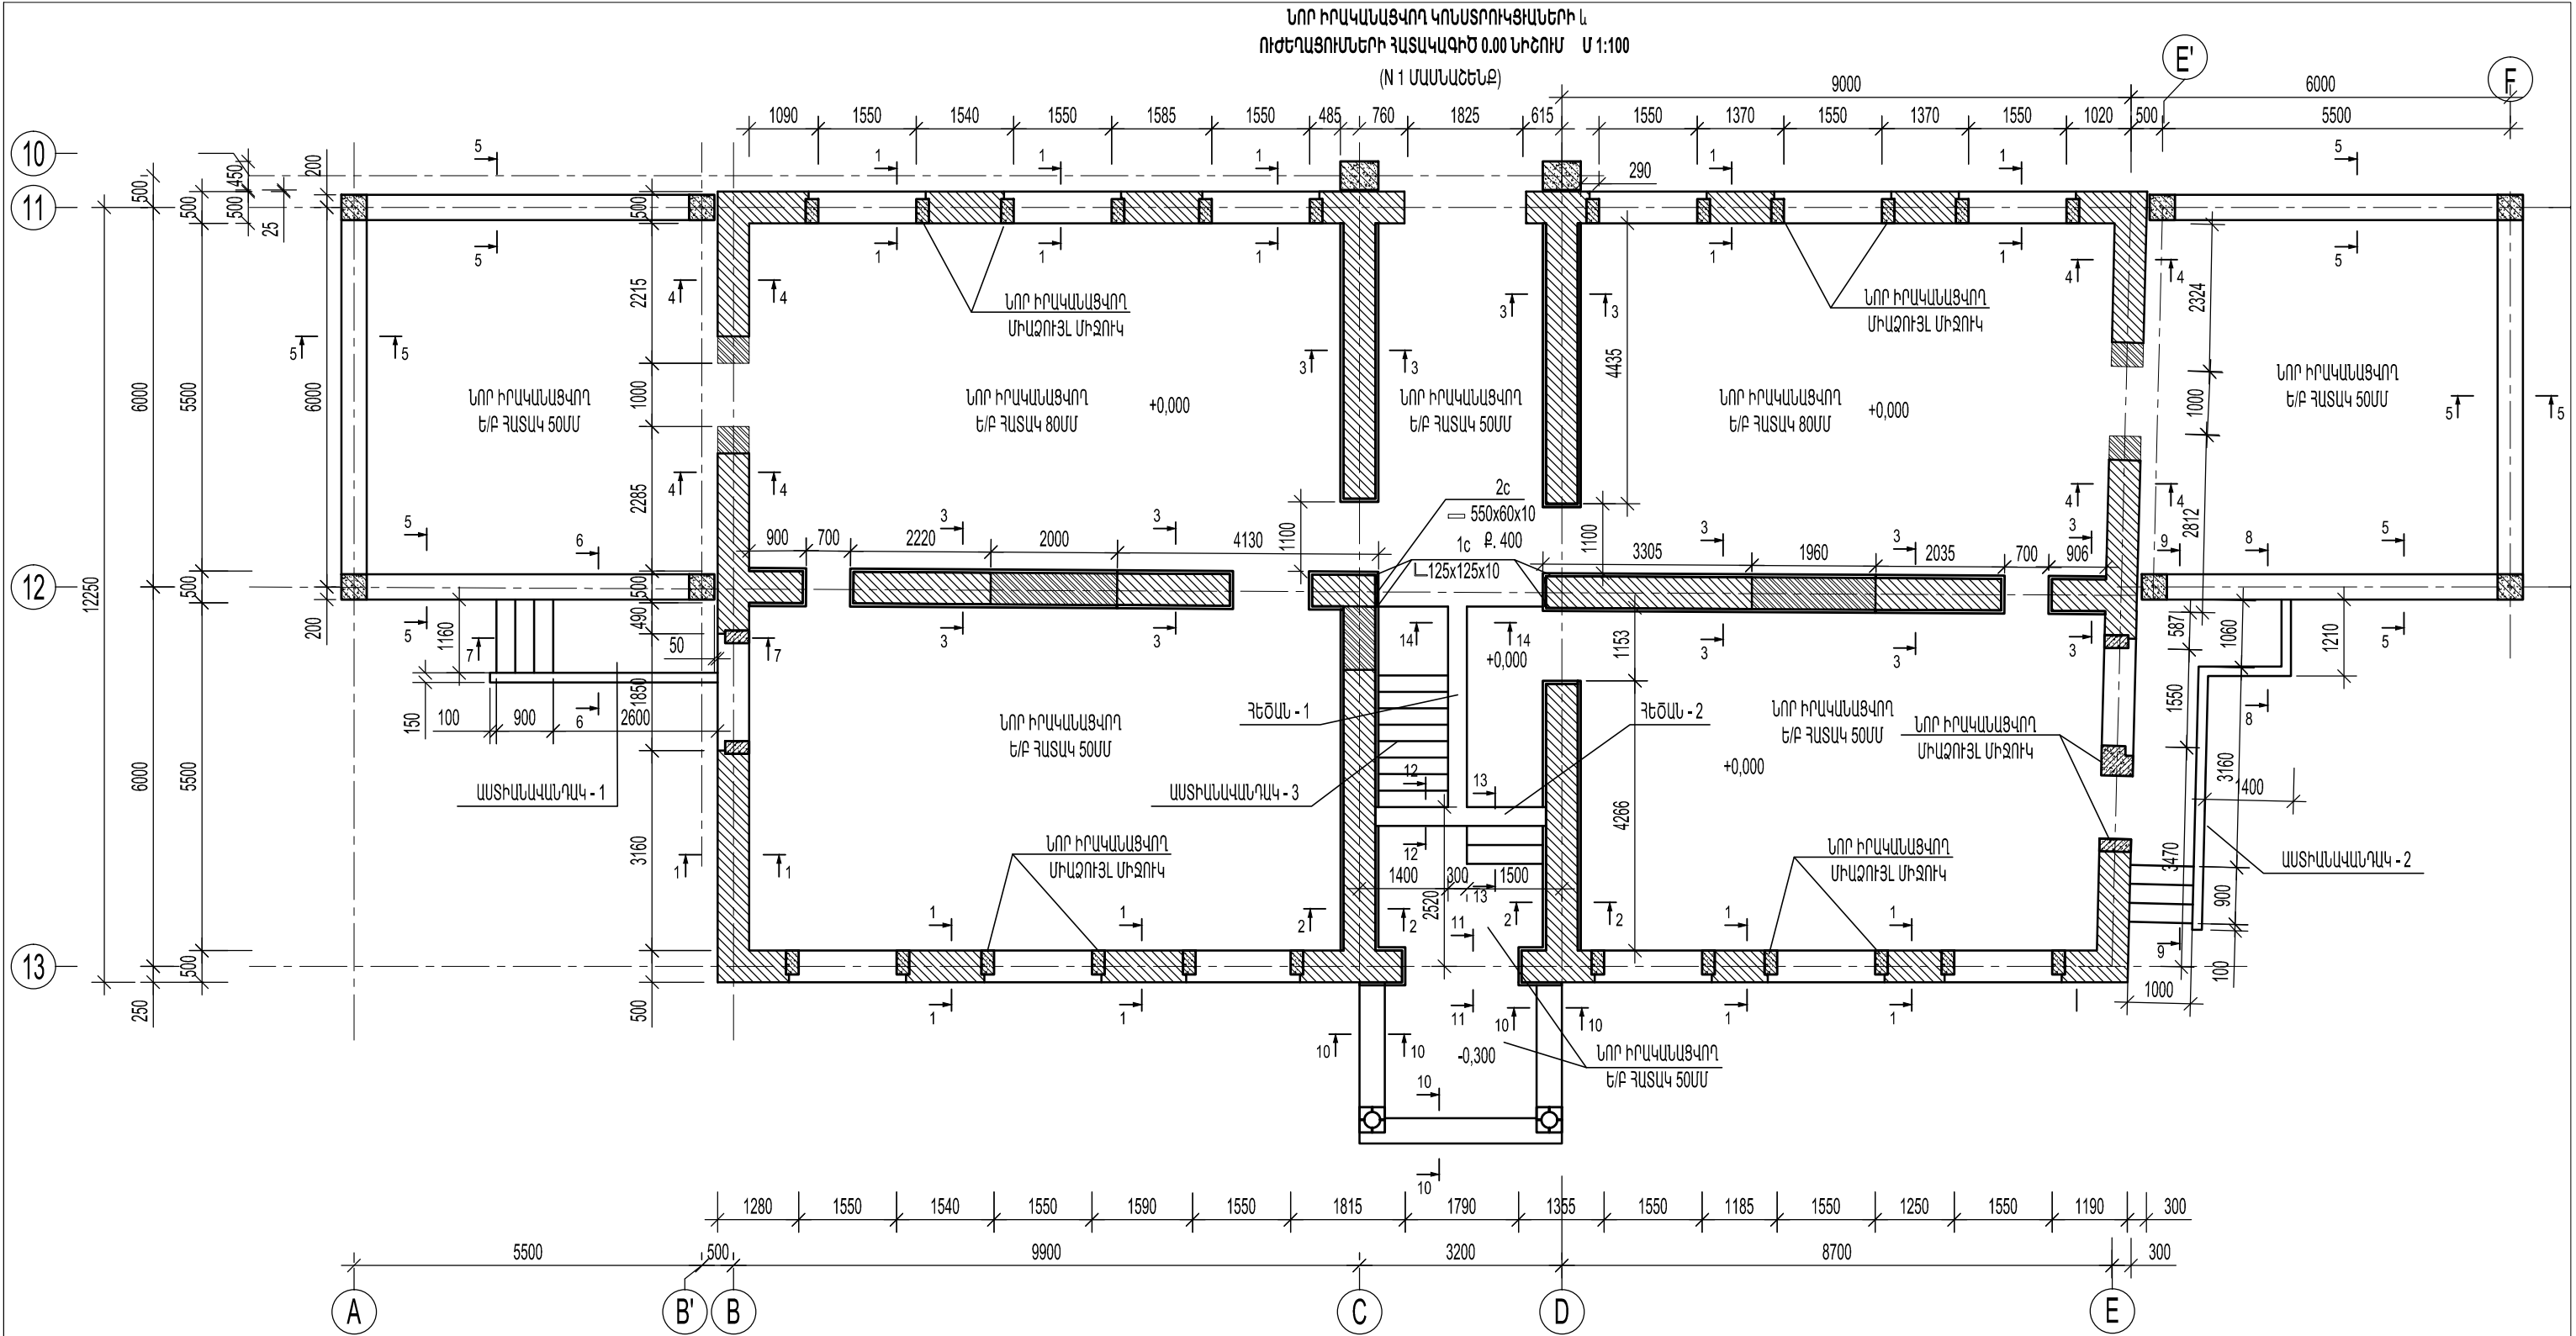






Ե/Ք ՀԱՏԱԿ -0.100 ՆԻՇՈՒՄ

Դիրք	Նշանակում	Անվանում	Քանակ, /հատ/	Քաշը/կգ/
	Ե/Ք ՀԱՏԱԿ -0.100 ՆԻՇՈՒՄ			
1		Br-5, L= 3588գծմ	1	516.7
	Բետոն B20		16.6	խմ

ՆԵՐՔԻՆ ՊԱՏԵՐԻ ԱՄՐԱՆԱԿՈՐՈՒՄ

Ն.Գ.Ը.	Ա.ՆԱԶԱՐՅԱՆ		ՕՐ.ԱՆՎԱՆՈՒՄԸ ԳԵՂԱՌՔՈՒՆԻՔԻ ՄԱՐԶ, Բ.ՍԵՎԱՆ ԹԻՎ 2 «ԶԱՐԹՈՆՔ» ՄԱՆԿԱՊԱՐՏԵԶԻ ՀԻՄՆԱՆՈՐՈԳՄԱՆ ՆԱԽԱԳԻԾ			
ՆԱԽԱԳԾԵՑ	Ա.ՆԱԶԱՐՅԱՆ					
	Վ. ԻԳԻԹՅԱՆ		ԹԵՐԹԻ ԱՆՎԱՆՈՒՄԸ ՆՈՐ ԻՐԱՎԱՍՑՎՈՂ ԿՈՆՍՏՐՈՒԿՑԻԱՆԵՐԻ Լ ՈՒԺԵՂԱՑՈՒՄՆԵՐԻ ՀԱՏԱԿԱԳԻԾ 0.00 ՆԻՇՈՒՄ Մ 1:100 (N 1 ՄԱՍՆԱԾԵՆՔ)	«ԱՍՔՄԵԴ ղիգայն» ՍՊԸ		
ԱՏՈՒԳԵՑ				ՕՐՅԵԿՏ		
ՊԱՏԿԻՐԱՏՈՒՐ		( Յ. Տ. Զ. Հ. )			ԹԵՐԹ	05/15
					ԹԵՐԹ	Կ- 6
					ԹԵՐԹԵՐ	ՓՈՒԼ
						ԱԳ
						28

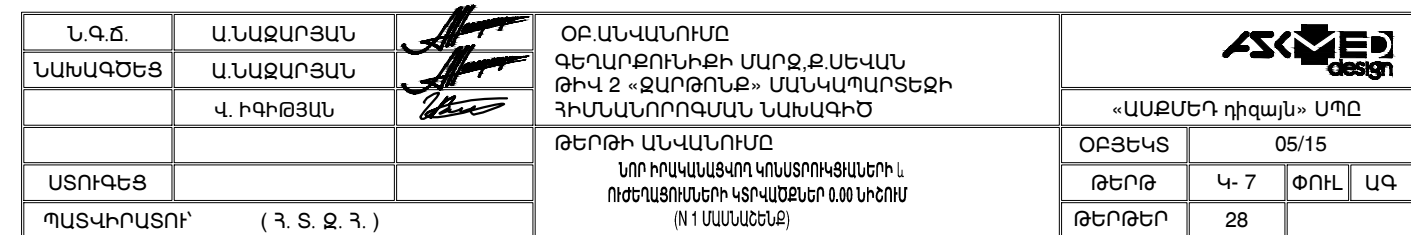

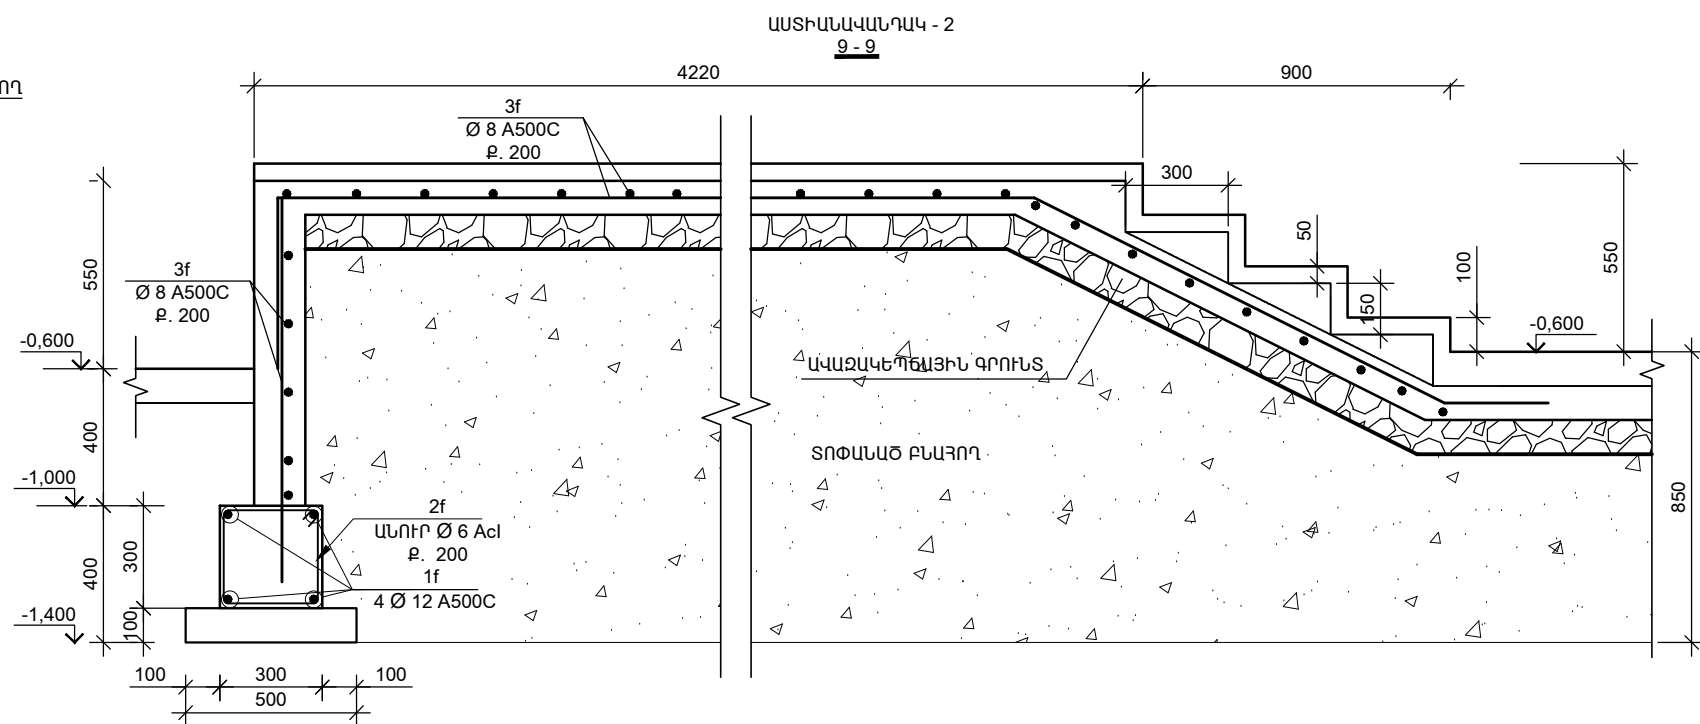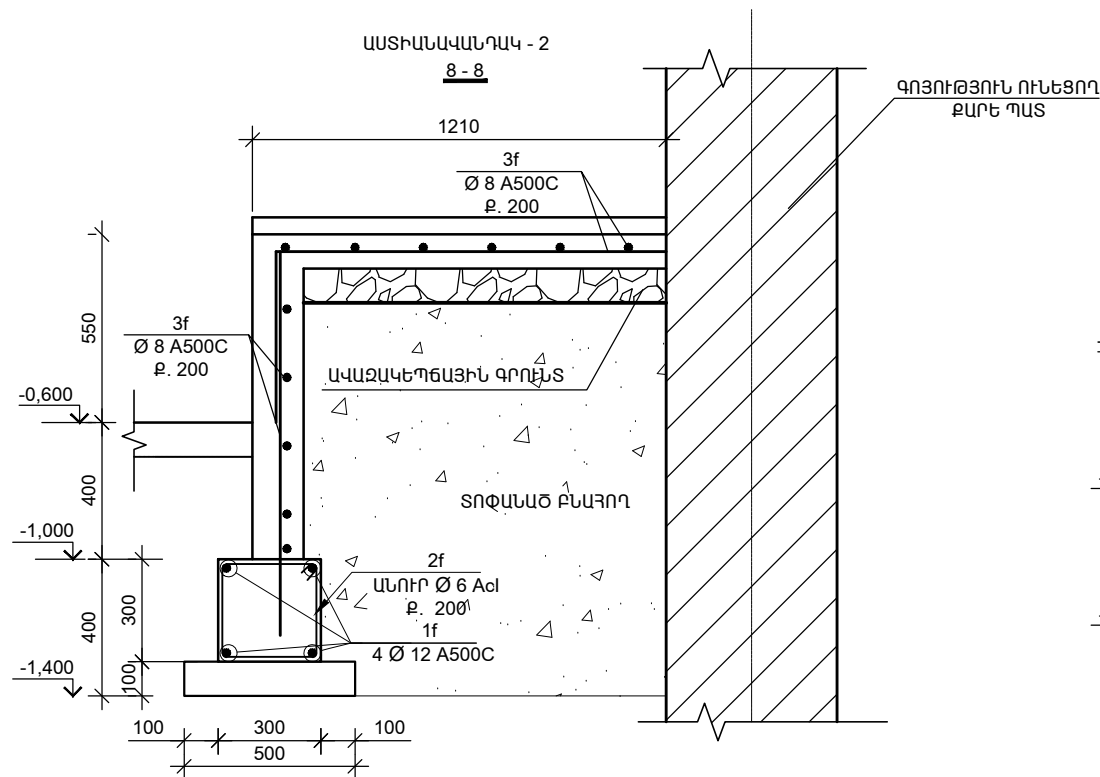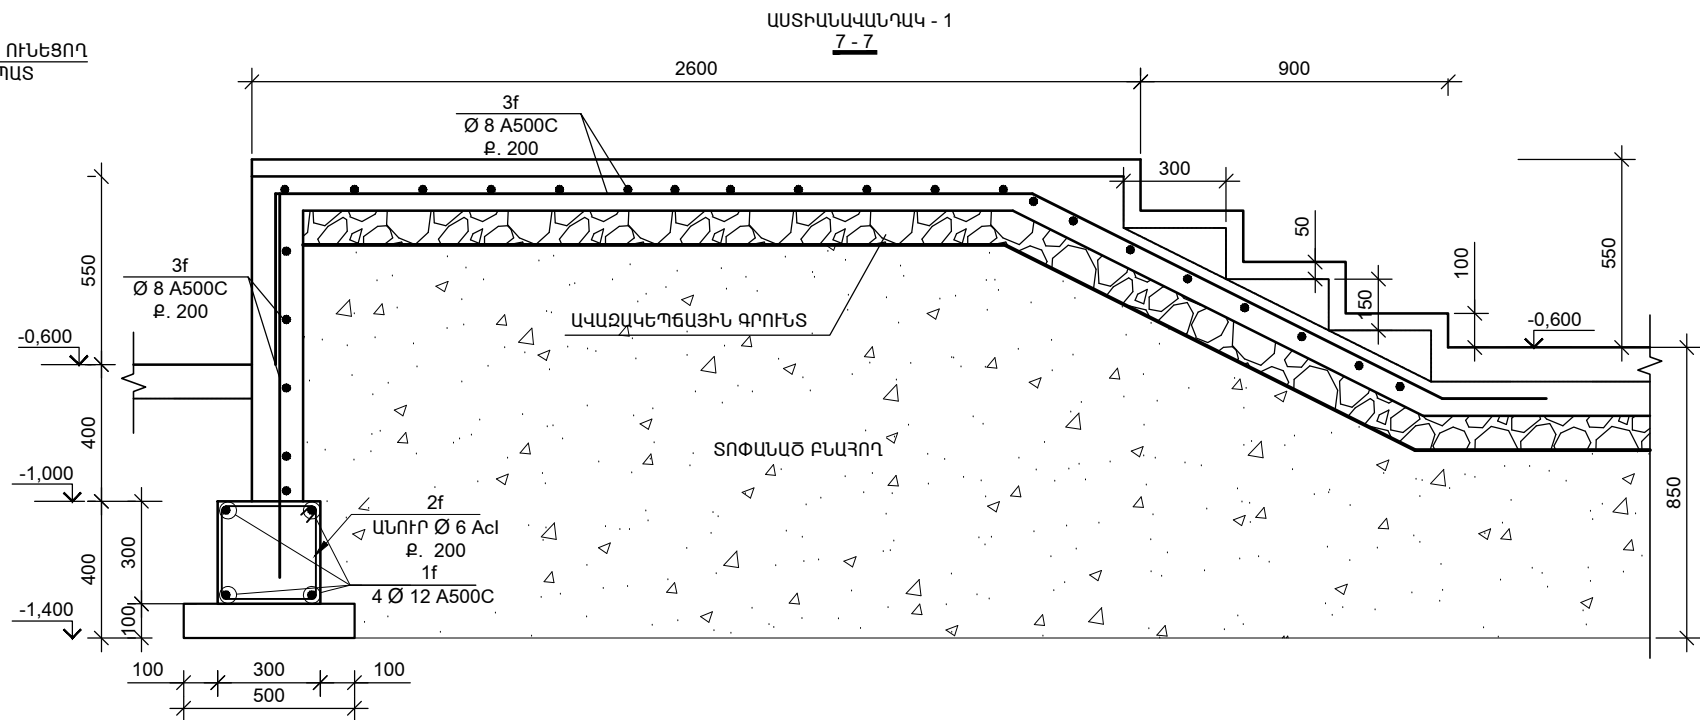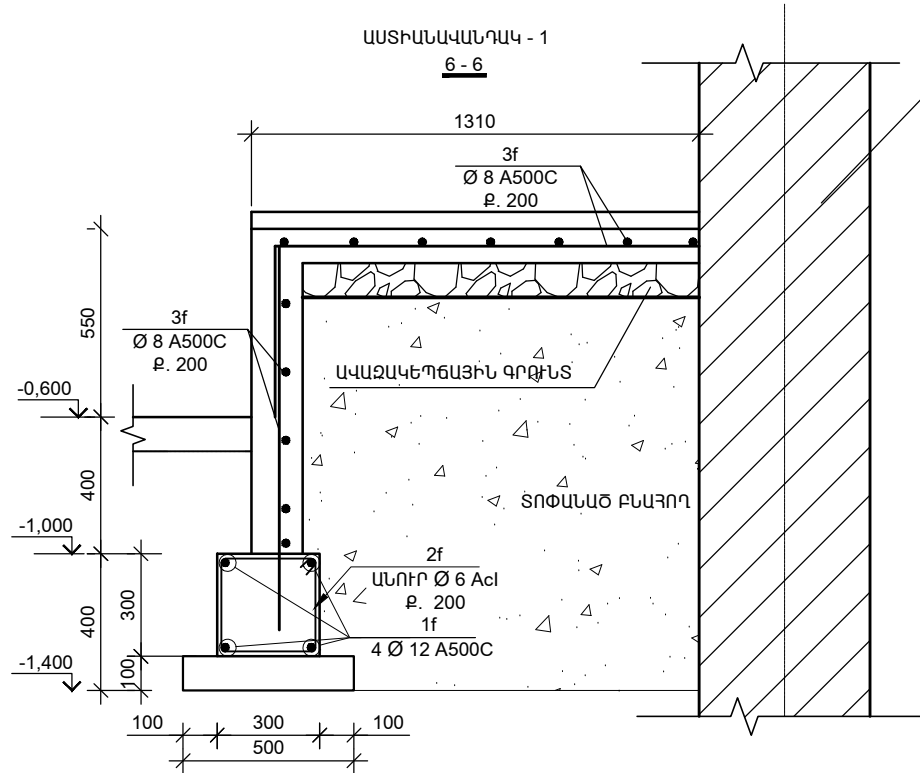





ԱՍՏԻՃԱՆԱՎԱՆԴԱԿ - 2


ԱՍՏԻՃԱՆԱՎԱՆԴԱԿ - 1

Դիրք	Նշանակում	Անվանում	Քանակ, /հատ/	Քաշը/կգ/
ԱՍՏԻՃԱՆԱՎԱՆԴԱԿ - 1				
1f	ГОСТ P 52544-2006	Ø 12 A500C, L=10000մմ	4	80
2f	ГОСТ P 52544-2006	Ø 8Acl, L= 1160մմ	52	23.8
3f	ГОСТ P 52544-2006	Ø 8 A500C, L= 200գծ/մ	1	80
Բետոն B20			1.6	խմ

Դիրք	Նշանակում	Անվանում	Քանակ, /հատ/	Քաշը/կգ/
ԱՍՏԻՃԱՆԱՎԱՆԴԱԿ - 1				
1f	ГОСТ P 52544-2006	Ø 12 A500C, L=3600մմ	4	12.8
2f	ГОСТ P 52544-2006	Ø 6Acl, L= 1160մմ	18	4.6
3f	ГОСТ P 52544-2006	Ø 8 A500C, L= 50գծ/մ	1	20
Բետոն B20			0.32	խմ

Ն.Գ.Ը.	Ա.ՆԱԶԱՐՅԱՆ		ՕԲՆԱՎԱՆՈՒՄԸ ԳԵՂԱՌՔՈՒՆԻՔԻ ՄԱՐԶ, Բ.ՍԵՎԱՆ ԹԻՎ 2 «ԶԱՌԹՈՒՆՔ» ՄԱՆՎԱԴԱՐՏԵԶԻ ՀԻՄՆԱՆՈՐՈՐԳՄԱՆ ՆԱԽԱԳԻԾ			
ՆԱԽԱԳԾԵՑ	Ա.ՆԱԶԱՐՅԱՆ			«ԱՍՔՄԵԴ դիզայն» ՍՊԸ		
	Վ. ԻԳԻԹՅԱՆ		ԹԵՐԹԻ ԱՆՎԱՆՈՒՄԸ  ՆՈՐ ԻՐԱՎԱՆԱՅԿՈՂ ԿՈՆՍՏՐՈՒԿՑԻՆԵՐԻ Լ ՈՒԺԵՂԱՑՈՒՄՆԵՐԻ ԿՏՐԱՎԱԾՔՆԵՐ 0.00 ՆԻՇՈՒՄ (N 1 ՄԱՍՆԱԾԵՆՔ)	ՕԲՅԵԿՏ	05/15	
ՍՏՈՒԳԵՑ				ԹԵՐԹ	Կ- 8	ՓՈԼ
ՊԱՏՎԻՐԱՏՈՒՐ՝ ( Յ. Տ. Զ. Յ. )				ԹԵՐԹԵՐ	28	



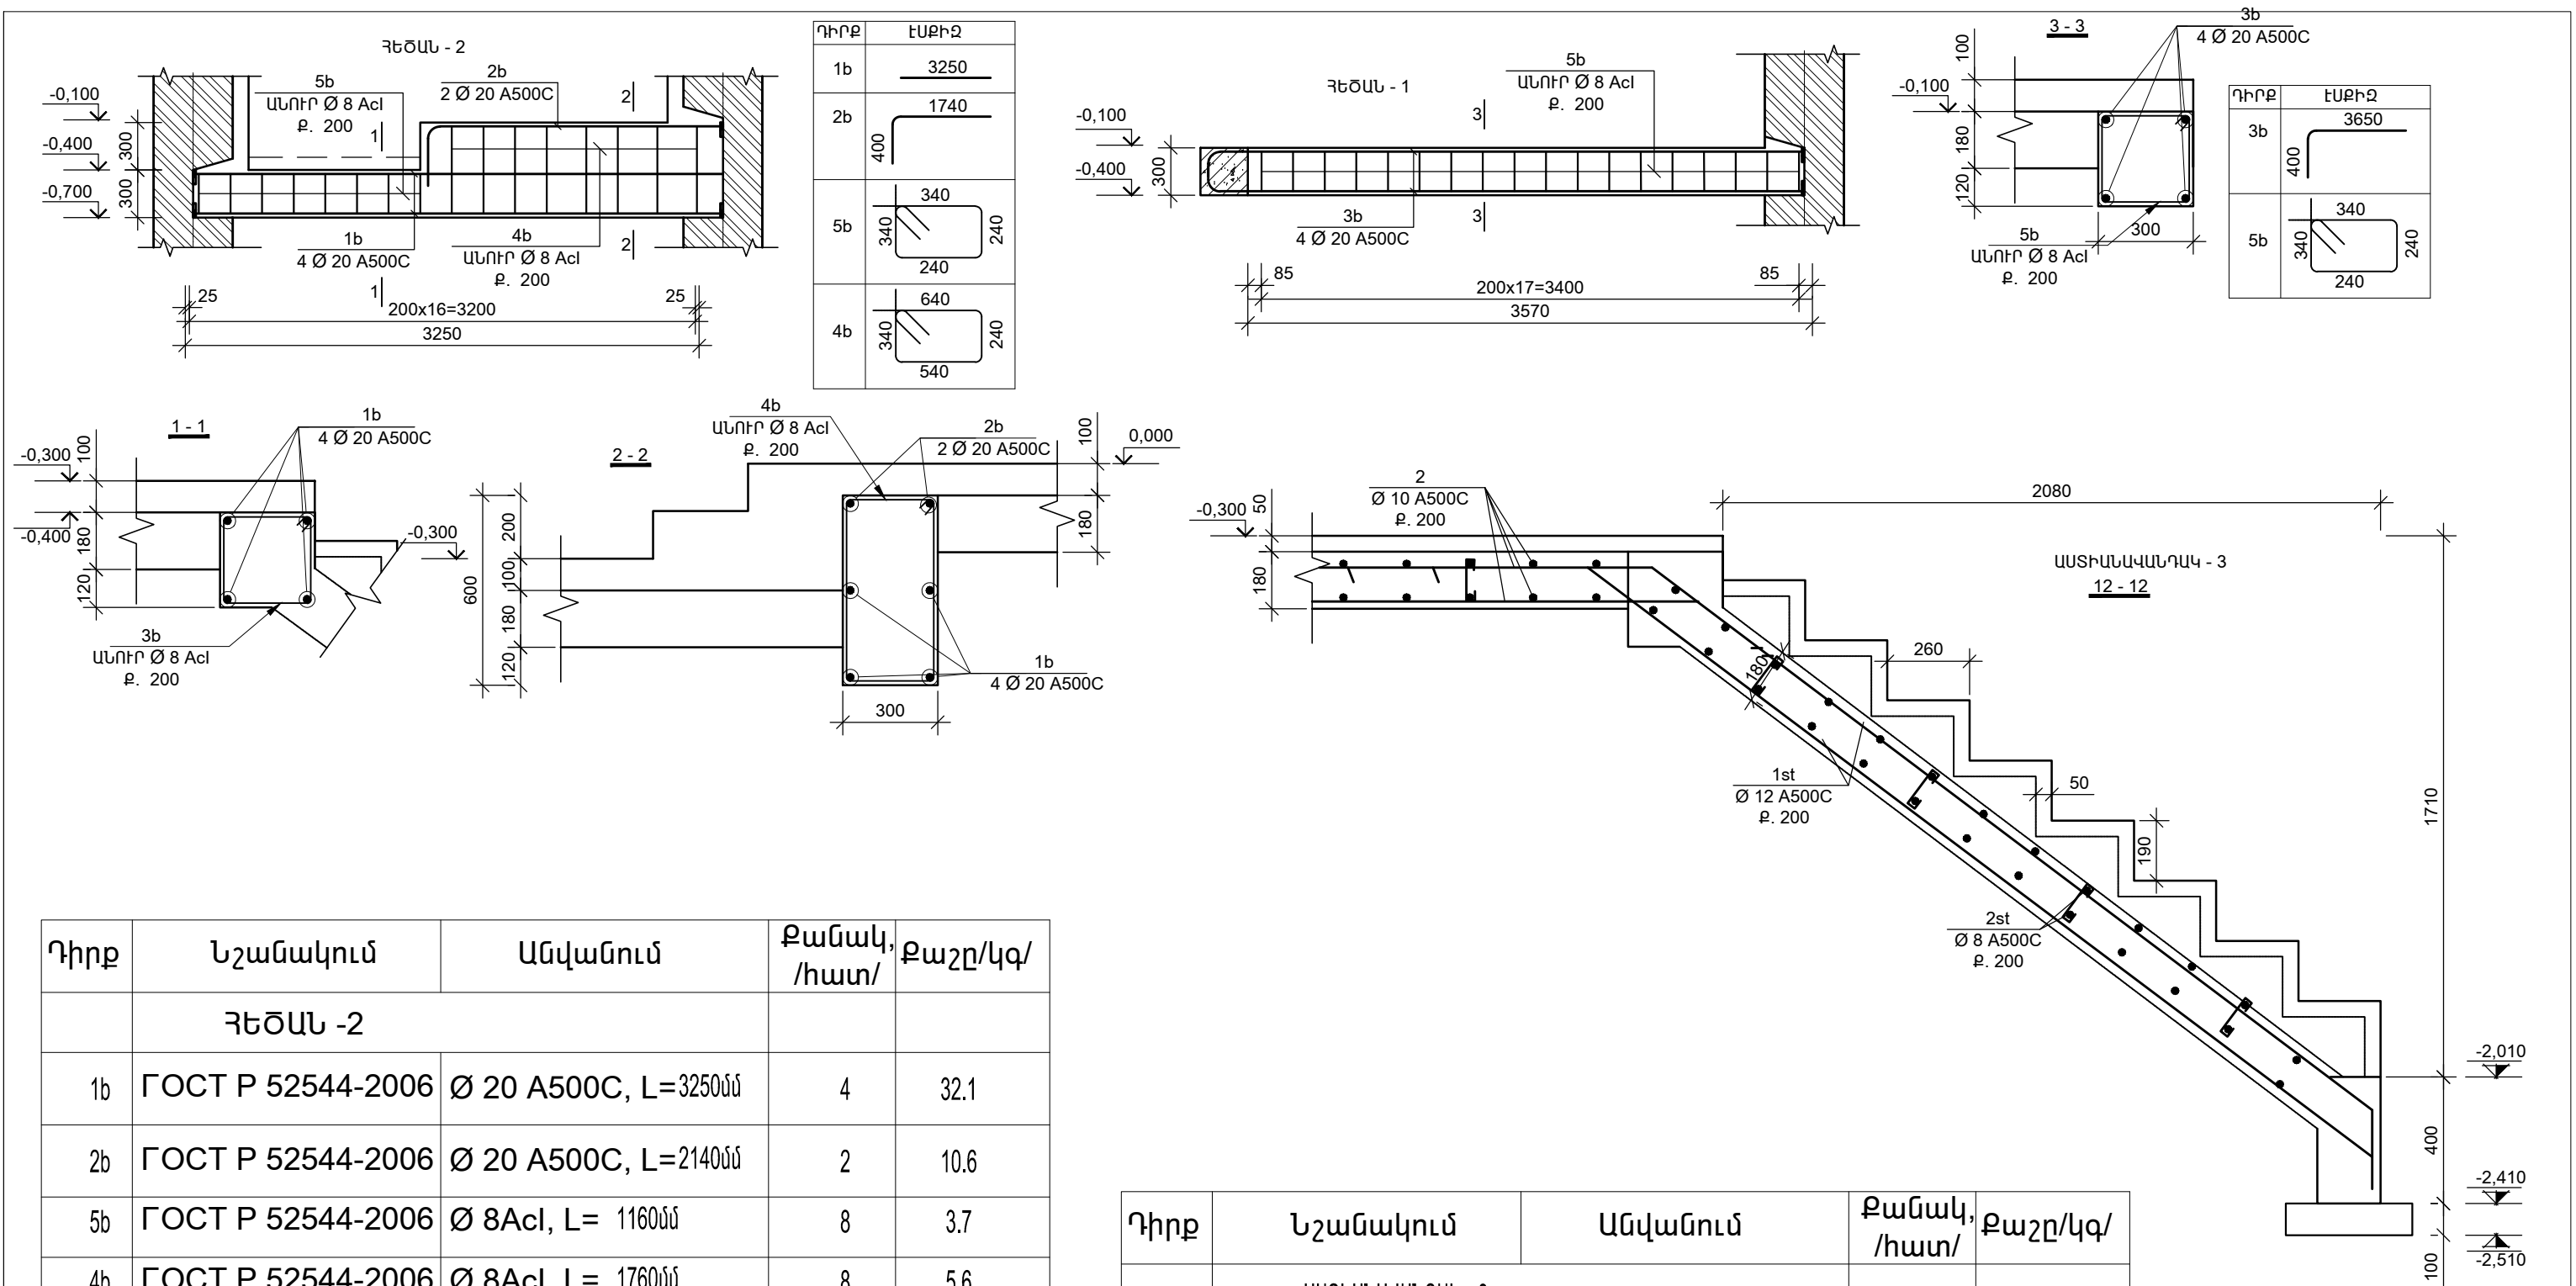


Դիրք	Նշանակում	Անվանում	Քանակ, /հատ/	Քաշը/կգ/
Հեծան - 2				
1b	ГОСТ P 52544-2006	Ø 20 A500C, L=3250մմ	4	32.1
2b	ГОСТ P 52544-2006	Ø 20 A500C, L=2140մմ	2	10.6
5b	ГОСТ P 52544-2006	Ø 8Acl, L= 1160մմ	8	3.7
4b	ГОСТ P 52544-2006	Ø 8Acl, L= 1760մմ	8	5.6
Բետոն B20			0.40	խմ

Դիրք	Նշանակում	Անվանում	Քանակ, /հատ/	Քաշը/կգ/
Հեծան - 1				
3b	ГОСТ P 52544-2006	Ø 20 A500C, L=4050մմ	4	39.95
5b	ГОСТ P 52544-2006	Ø 8Acl, L= 1160մմ	17	7.9
Բետոն B20			0.48	խմ

Դիրք	Նշանակում	Անվանում	Քանակ, /հատ/	Քաշը/կգ/
ԱՍՏԻԱՆԱՎԱՆԴԱԿ - 3				
1st	ГОСТ P 52544-2006	Ø 12 A500C, L=5000մմ	14	32.16
2st	ГОСТ P 52544-2006	Ø 8 A500C, L= 1000մմ	40	15.88
Բետոն B20			0.99	խմ

Ն.Գ.Ճ.	Ա.ՆԱԶԱՐՅԱՆ		ՕԲՆԱՎԱՆՈՒՄԸ ԳԵՂԱՌՔՈՒՆԻՔԻ ՄԱՈՋՔ.ՍԵՎԱՆ ԹԻՎ 2 «ԶԱՐԹՈՆՔ» ՄԱՆԿԱՊԱՐԿԵԶԻ ՀԻՄՆԱՆՈՐՈՂԱՄԱՆ ՆԱԽԱԳԻԾ				
ՆԱԽԱԳԾԵՑ	Ա.ՆԱԶԱՐՅԱՆ			«ԱՍՔՄԵԴ դիզայն» ՍՊԸ			
	Վ. ԻԳԻԹՅԱՆ		ԹԵՐԹԻ ԱՆՎԱՆՈՒՄԸ ՆՈՐ ԻՐԱՎԱՆՑՎՈՂ ԿՈՆՍՏՐՈՒԿՑԻՆԵՐԻ Լ ՈՒԺԵՂԱՑՈՒՄՆԵՐԻ ԿՏՐՎԱԾՔՆԵՐ 0.00 ՆԻՇՈՒՄ (N 1 ՄԱՍՆԱԾԵՆՔ)	ՕԲՅԵԿՏ		05/15	
				ԹԵՐԹ	Կ- 9	ՓՈՒԼ	ԱԳ
ՍՏՈՒԳԵՑ				ԹԵՐԹԵՐ	28		
ՊԱՏՎԻՐԱՏՈՒՄ՝ ( Յ. Տ. Զ. Հ. )							


- |  |       |
|--|-------|
| ԱՆՎԱՆԱԹԵՐԹ, ԲԱՑԱՏՐԱԳԻՐ, ԾԱՆՈԹՈՒԹՅՈՒՆՆԵՐ<br>(N 2 ՄԱՍՆԱՇԵՆՔ)                                     | Կ -00 |
| ԳՈՅՈՒԹՅՈՒՆ ՈՒՆԵՑՈՂ ՀԻՄՔԵՐԻ ՀԱՏԱԿԱԳԻԾ -1.400 ՆԻՇՈՒՄ   | Կ -01 |
| ԳՈՅՈՒԹՅՈՒՆ ՈՒՆԵՑՈՂ ՀԻՄՔԵՐԻ ՀԱՏԱԿԱԳԻԾ -1.400 ՆԻՇՈՒՄ   | Կ -02 |
| ԳՈՅՈՒԹՅՈՒՆ ՈՒՆԵՑՈՂ ՀԻՄՔԵՐԻ ՈՒԺԵՂԱՑՈՒՄՆԵՐԻ<br>և ՆՈՐ ԻՐԱԿԱՆԱՑՎՈՂ ՀԻՄՔԵՐԻ ՀԱՏԱԿԱԳԻԾ -1.400 ՆԻՇՈՒՄ | Կ -03 |
| ԳՈՅՈՒԹՅՈՒՆ ՈՒՆԵՑՈՂ ՀԻՄՔԵՐԻ ՈՒԺԵՂԱՑՈՒՄՆԵՐԻ<br>և ՆՈՐ ԻՐԱԿԱՆԱՑՎՈՂ ՀԻՄՔԵՐԻ ՀԱՏԱԿԱԳԻԾ -1.400 ՆԻՇՈՒՄ | Կ -04 |
| ԳՈՅՈՒԹՅՈՒՆ ՈՒՆԵՑՈՂ ՀԻՄՔԵՐԻ ՈՒԺԵՂԱՑՈՒՄՆԵՐԻ<br>և ՆՈՐ ԻՐԱԿԱՆԱՑՎՈՂ ՀԻՄՔԵՐԻ ՀԱՏԱԿԱԳԻԾ -1.400 ՆԻՇՈՒՄ | Կ -05 |
| <b>ՀԱՏԱԿԱԳԻԾ 0.000 ՆԻՇՈՒՄ ,ԶԱՓԱԳՐՈՒԹՅՈՒՆ</b>   | Կ -06 |
| ՆՈՐ ԻՐԱԿԱՆԱՑՎՈՂ ԿՈՆՍՏՐՈՒԿՏԻԱՆԵՐԻ և<br>ՈՒԺԵՂԱՑՈՒՄՆԵՐԻ ՀԱՏԱԿԱԳԻԾ 0.00 ՆԻՇՈՒՄ                     | Կ -07 |
| ԿՏՐՎԱԾՔՆԵՐ 0.00 ՆԻՇՈՒՄ   | Կ -08 |
| ԿՏՐՎԱԾՔՆԵՐ 0.00 ՆԻՇՈՒՄ   | Կ -09 |
| ՔԱՆԴԱՄԱՆ ՀԱՏԱԿԱԳԻԾ +3.220 ՆԻՇՈՒՄ   | Կ -10 |
| ՆՈՐ ԻՐԱԿԱՆԱՑՎՈՂ ԿՈՆՍՏՐՈՒԿՏԻԱՆԵՐԻ և<br>ՈՒԺԵՂԱՑՈՒՄՆԵՐԻ ՀԱՏԱԿԱԳԻԾ +3.220 ՆԻՇՈՒՄ                   | Կ -11 |
| ԿՏՐՎԱԾՔՆԵՐ +3.220 ՆԻՇՈՒՄ   | Կ -12 |
| ԲԱՐԱՎՈՐՆԵՐԻ ՀԱՏԱԿԱԳԻԾ  | Կ -13 |
| ԲԱՐԱՎՈՐ 1,2  | Կ -14 |
| ԲԱՐԱՎՈՐ 3-6  | Կ -15 |
| ՇՐՋԱՆԱԿ ԸՍՏ 6' - 6' և 8' - 8' ԱՌԱՆՑՔԻ  | Կ -16 |
| ՇՐՋԱՆԱԿ ԸՍՏ Ի' - Ի' ԱՌԱՆՑՔԻ  | Կ -17 |
| ՇՐՋԱՆԱԿ ԸՍՏ Ի' - Ի' ԱՌԱՆՑՔԻ  | Կ -18 |

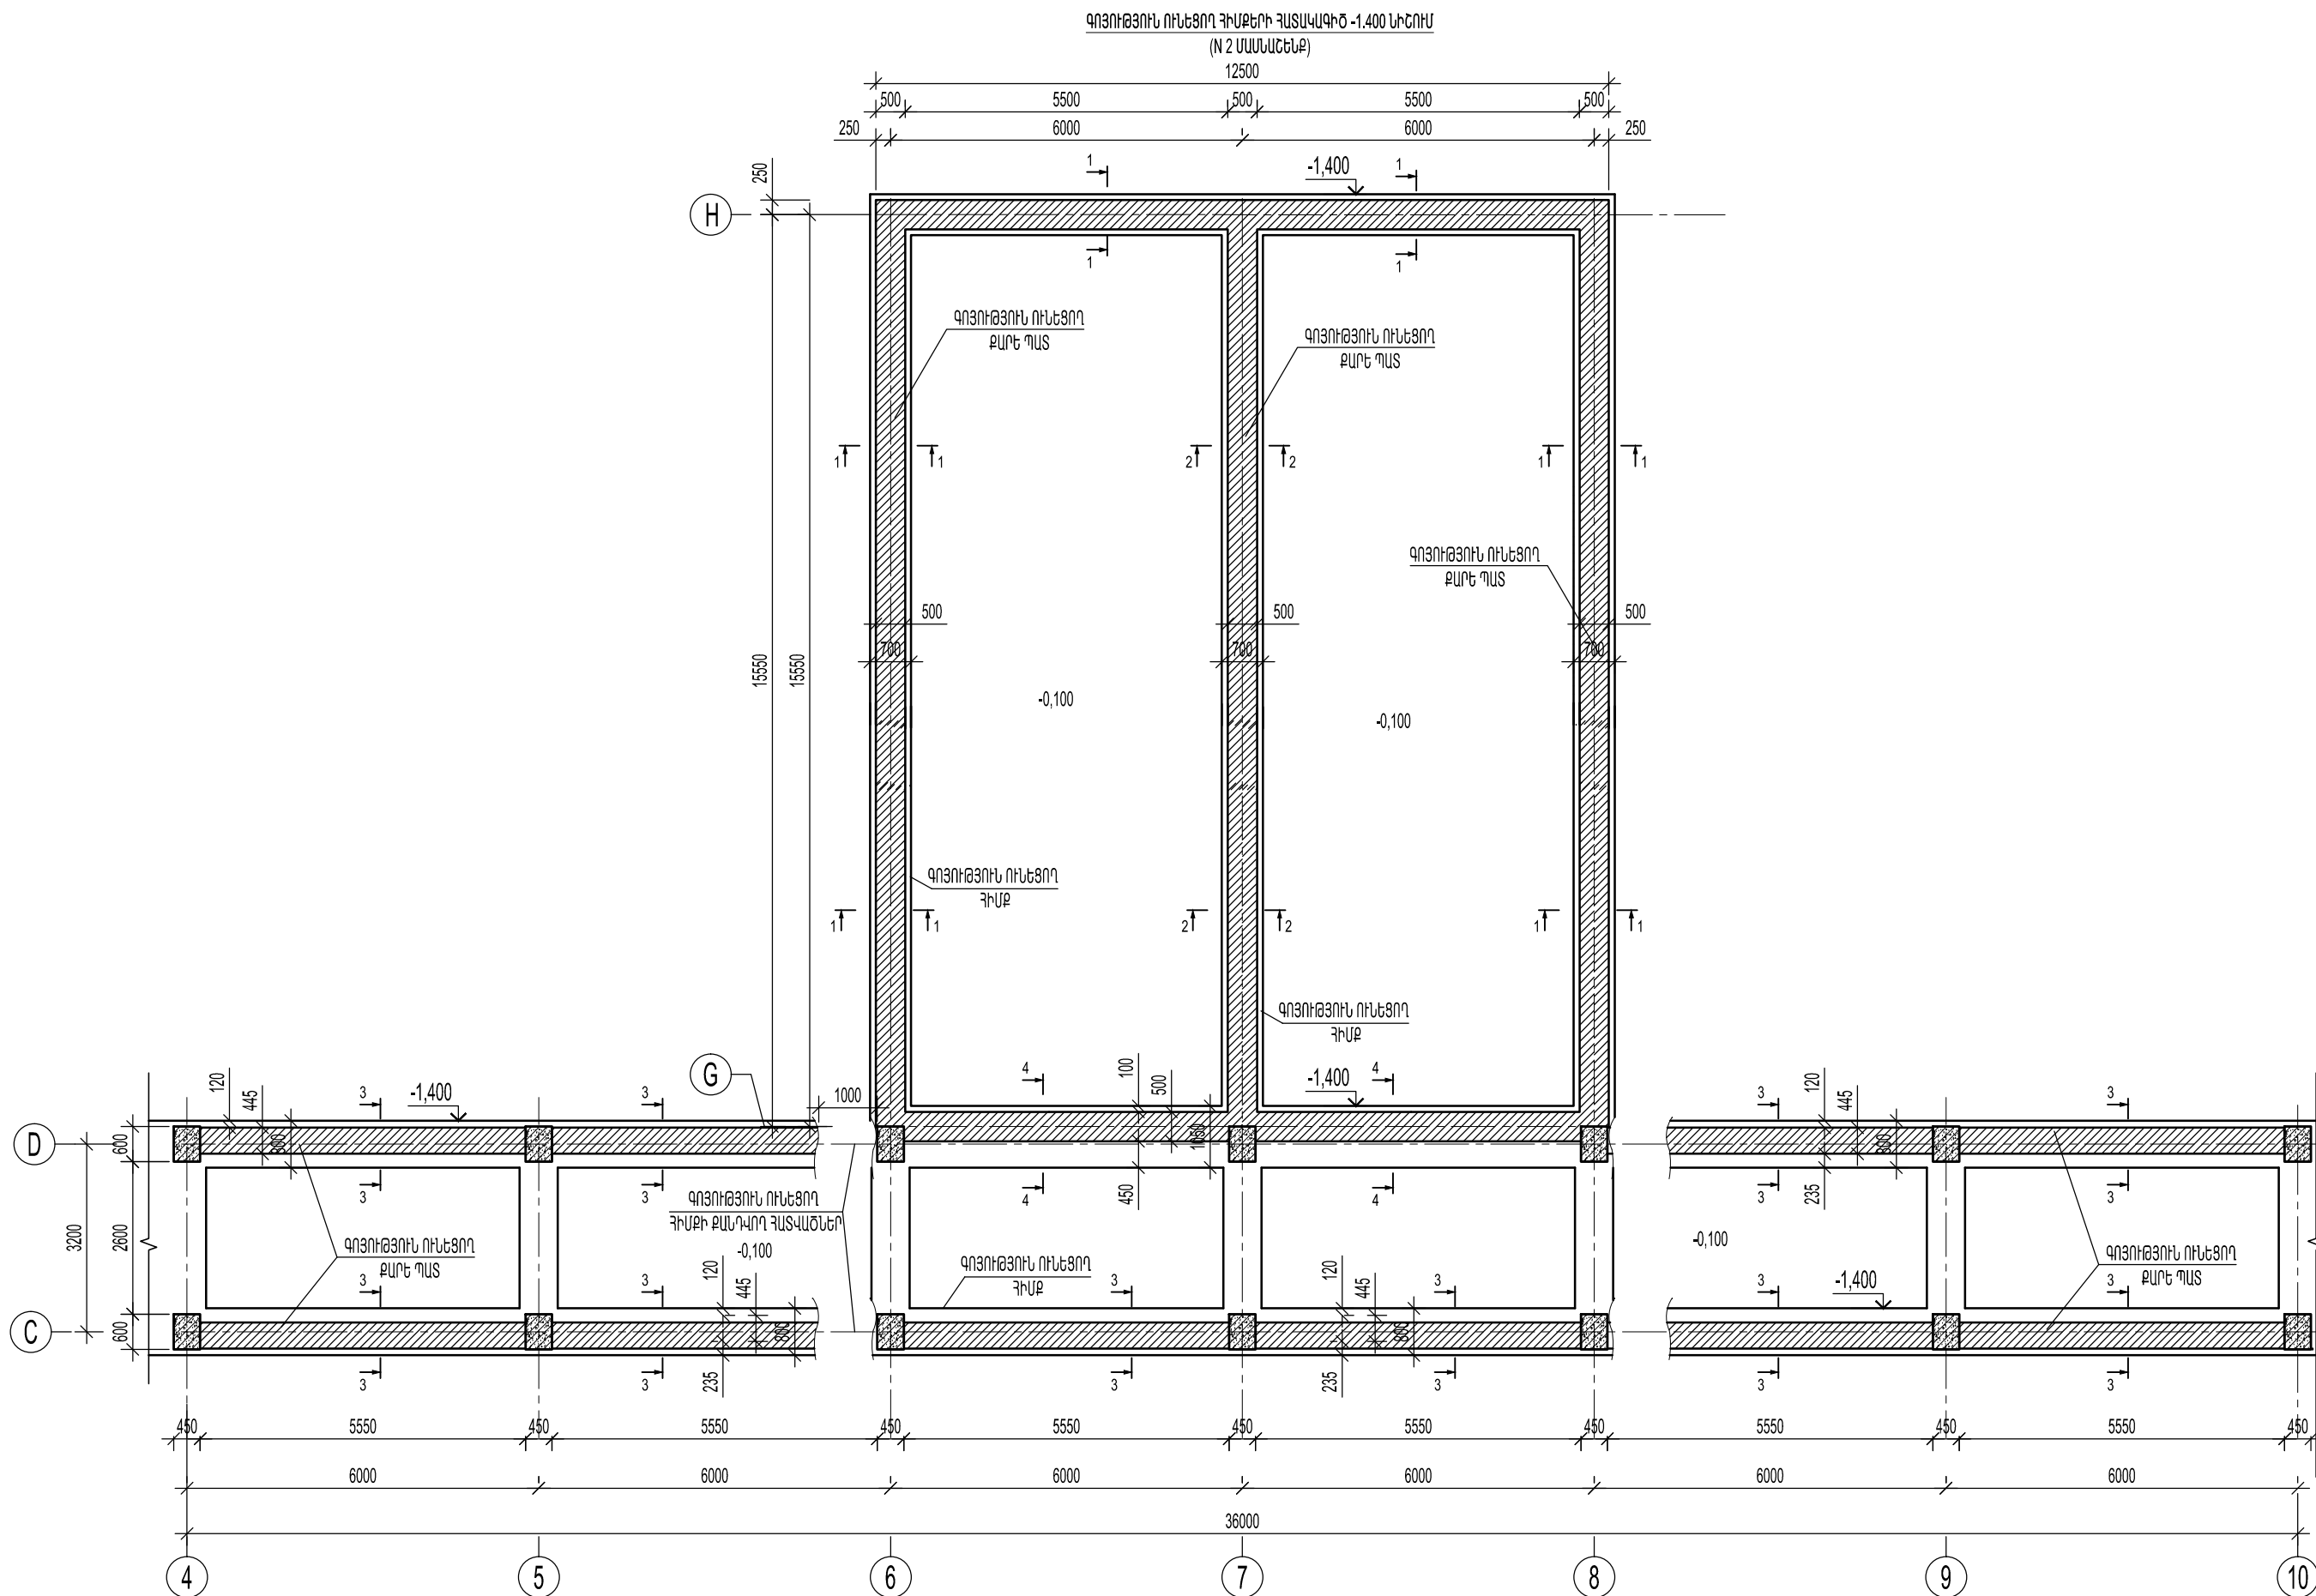

**ԾԱՆՈԹՈՒԹՅՈՒՆՆԵՐ**


- ԳՈՅՈՒԹՅՈՒՆ ՈՒՆԵՑՈՂ ՀԻՄՔԵՐԻ, ՊԱՏԵՐԻ ԶԱՓԵՐԸ ՃՇՏԵԼ ՏԵՂՈՒՄ
- ՆՈՐ ԻՐԱԿԱՆԱՑՎՈՂ Ե/Բ ԿՈՆՍՏՐՈՒԿՑԻԱՆԵՐԻ ԱՄՐԱՆՆԵՐԻ և ԱՆՈՒՐՆԵՐԻ ԶԱՓԵՐԸ ՎԵՐՑՆԵԼ ԸՍՏ ԳՈՅՈՒԹՅՈՒՆ ՈՒՆԵՑՈՂ ԿՈՆՍՏՐՈՒԿՑԻԱՆԵՐԻ և ՈՒԺԵՂԱՑՎՈՂ ՀԱՏՎԵԾՆԵՐԻ ԳՈՒՄԱՐԻ ԶԱՓՈՎ

Ն.Գ.Ը.	Ա.ՆԱԶԱՐՅԱՆ		ՕԲՆՎԱՆՈՒՄԸ ԳԵՂԱՐՔՈՒՆԻՔԻ ՄԱՐԶ, Բ.ՍԵՎԱՆ ԹԻՎ 2 «ԶԱՐԹՈՆՔ» ՄԱՆԿԱՊԱՐՏԵԶԻ ՀԻՄՆԱՆՈՐՈԳՄԱՆ ՆԱԽԱԳԻԾ ԹԵՐԹԻ ԱՆՎԱՆՈՒՄԸ ԳՈՅՈՒԹՅՈՒՆ ՈՒՆԵՑՈՂ ՀԻՄՔԵՐԻ ՀԱՏՎԱԿԻԾ -1.400 ՆԻՇՈՒՄ (N 2 ՄԱՍՆԱՇԵՆՔ)	 «ԱՍՔՄԵԴ դիզայն» ՍՊԸ ՕԲՅԵԿՏ 05/15 ԹԵՐԹ Կ-1 ՓՈԽ ԱԳ ԹԵՐԹԵՐ 18		
ՆԱԽԱԳԾԵՑ	Ա.ՆԱԶԱՐՅԱՆ					
	Վ. ԻԳԻԹՅԱՆ					
ՍՏՈՒԳԵՑ						
ՊԱՏԿԻՐԱՍՈՒՄ	( Յ. Տ. Զ. Հ. )					









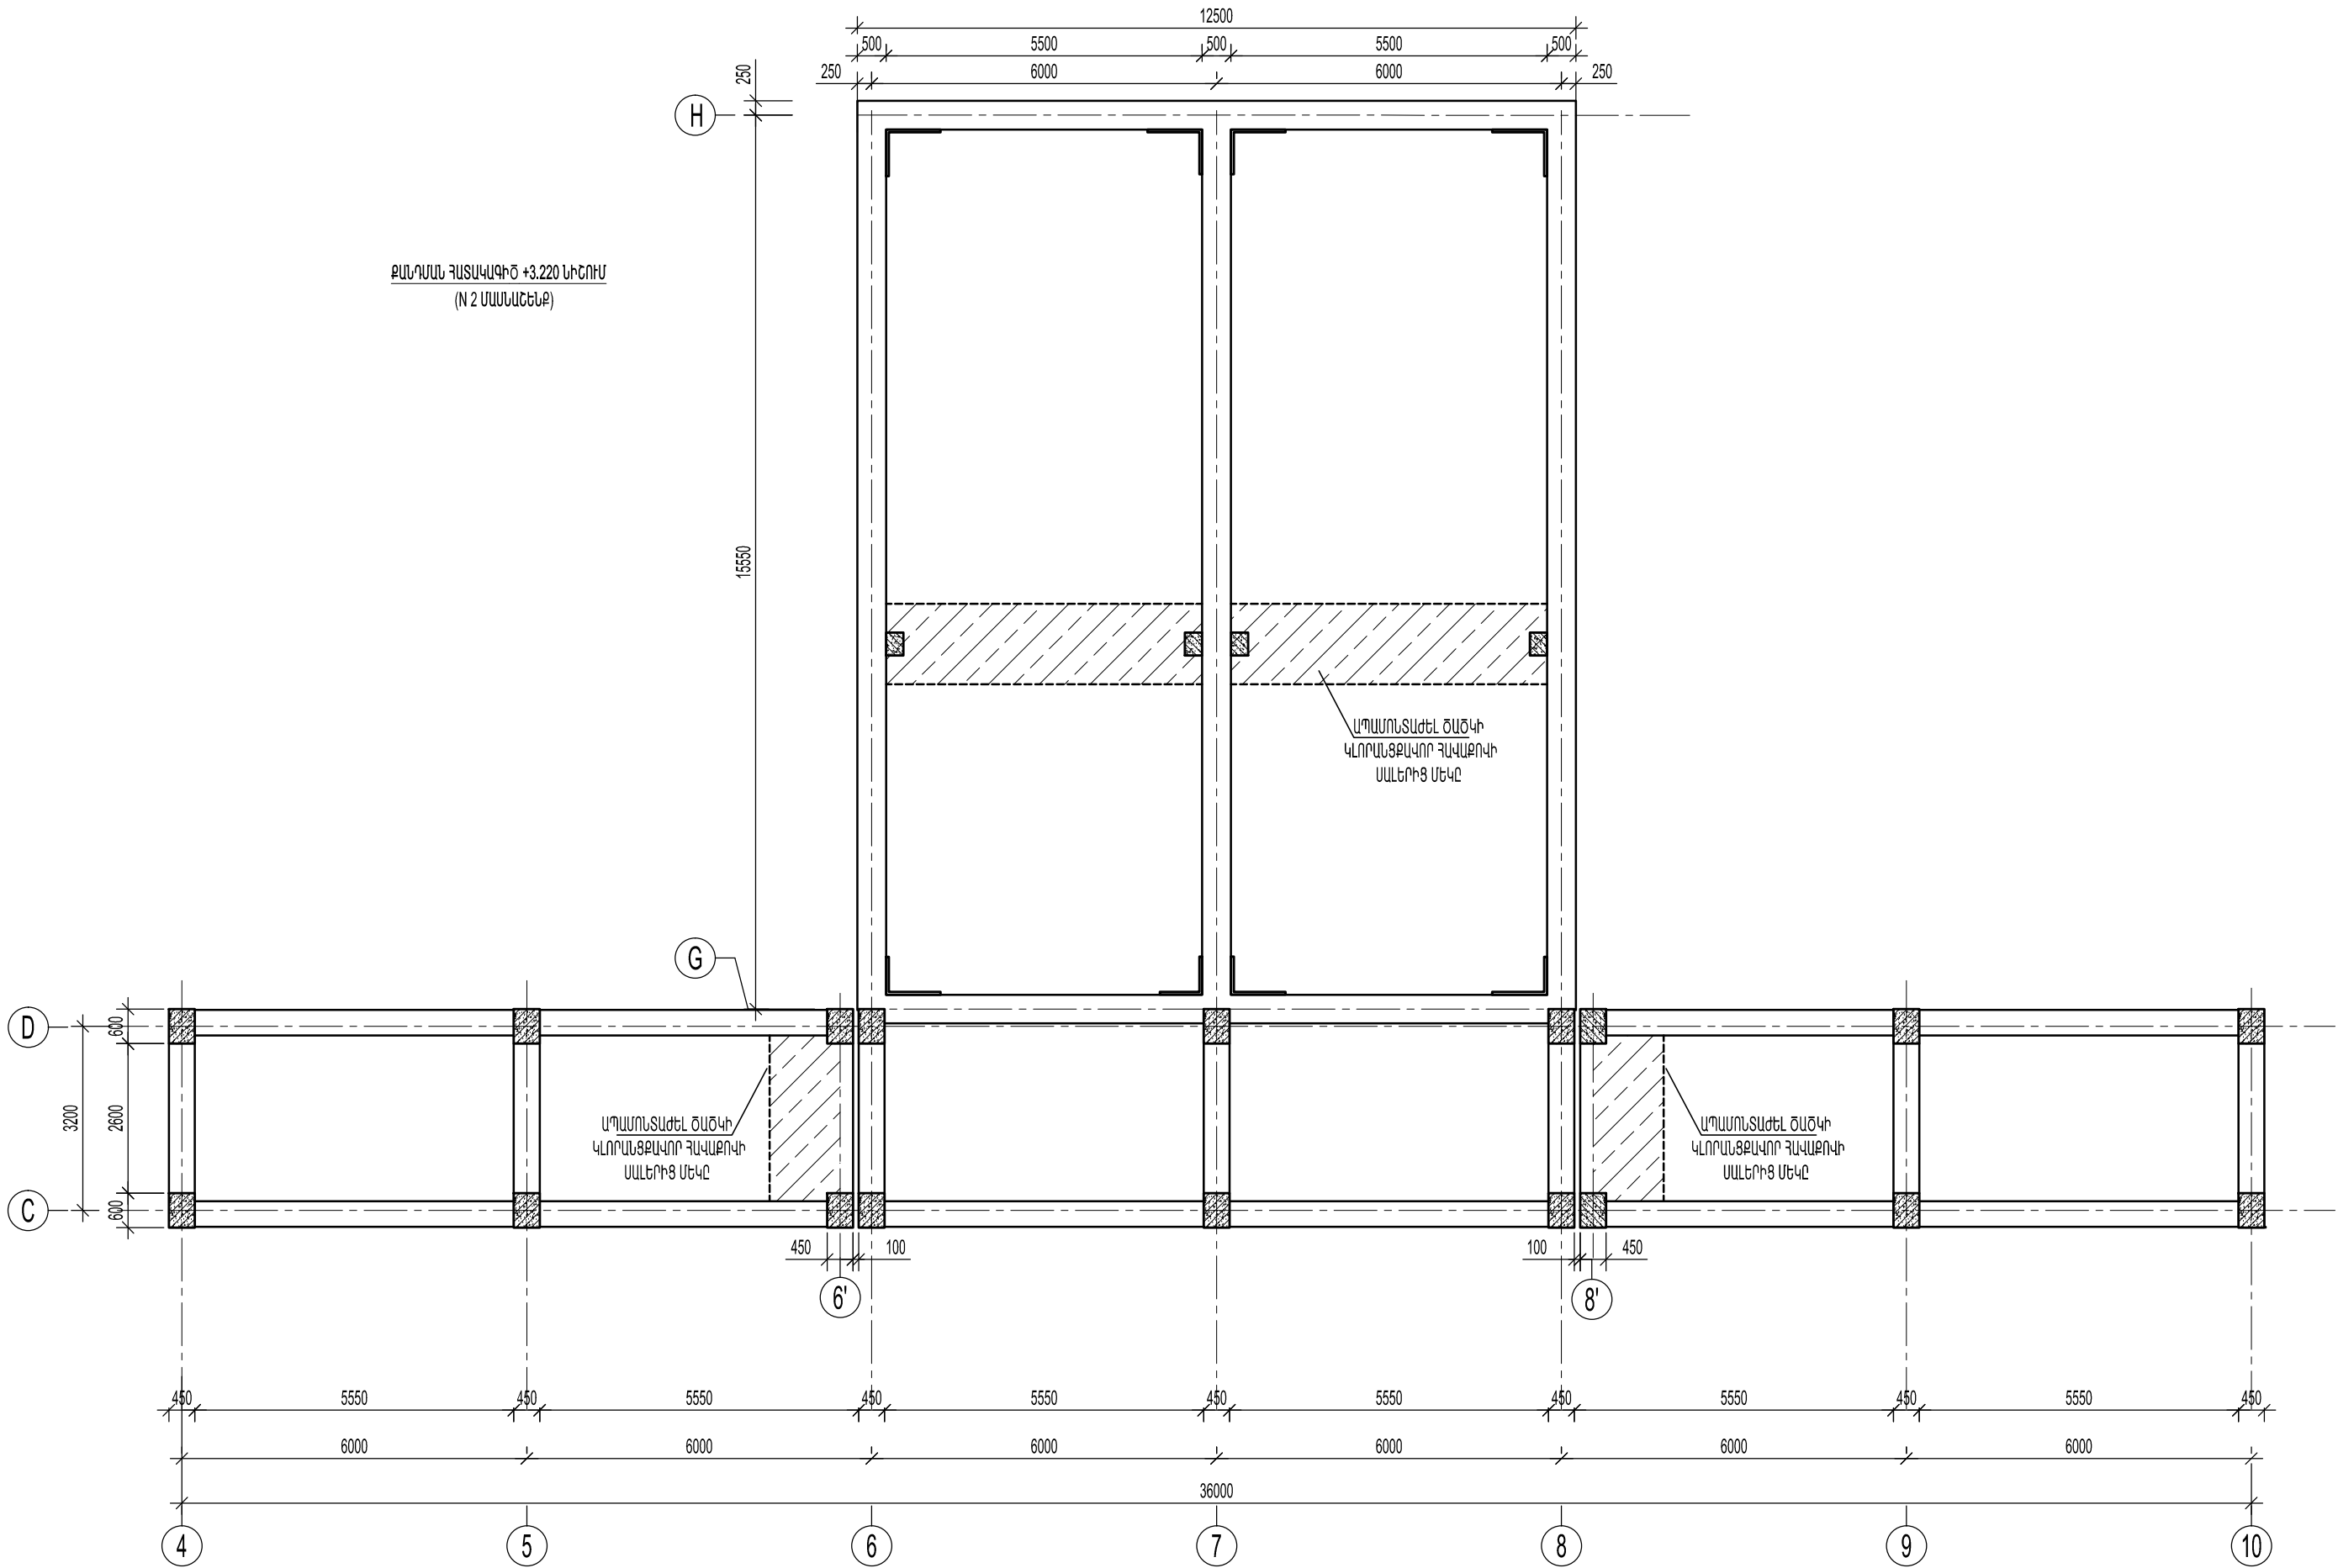


Ն.Գ.Ժ.	Ա.ՆԱԶԱՐՅԱՆ		ՕԲՆՎԱՆՈՒՄԸ ԳԵՂԱՐՔՈՒՆԻՔԻ ՄԱՐԶ, Բ.ՍԵՎԱՆ ԹԻՎ 2 «ԶԱՐԹՈՆՔ» ՄԱՆԿԱՊԱՐՏԵԶԻ ՀԻՄՆԱՆՈՐՈԳՄԱՆ ՆԱԽԱԳԻԾ			
ՆԱԽԱԳԾԵՑ	Ա.ՆԱԶԱՐՅԱՆ					
	Վ. ԻԳԻԹՅԱՆ		ԹԵՐԹԻ ԱՆՎԱՆՈՒՄԸ ՔԱՆԴԱՆ ՀԱՏԱԿԱԳԻԾ +3.220 ՆԻՇՈՒՄ (N 2 ՄԱՍՆԱՇԵՆՔ)	«ԱՍՔՄԵԴ դիզայն» ՍՊԸ		
ՍՏՈՒԳԵՑ				ՕԲՅԵԿՏ	05/15	
ՊԱՏԿԻՐԱՏՈՒ՝	( Յ. Տ. Զ. Յ. )			ԹԵՐԻԹ	Կ- 10	ՓՈԽԼ ՍԳ
				ԹԵՐԹԵՐ	18	

ՆՈՐ ԻՐԱԿԱՆԱՑՎՈՂ ԿՈՆՍՏՐՈՒԿՑԻԱՆԵՐԻ Լ ՈՒԺԵՂԱՑՈՒՄՆԵՐԻ ՀԱՏԱԿԱԳԻԾ +3.220 ՆԻՇՈՒՄ (N 2 ՄԱՍՆԱՇԵՆՔ)

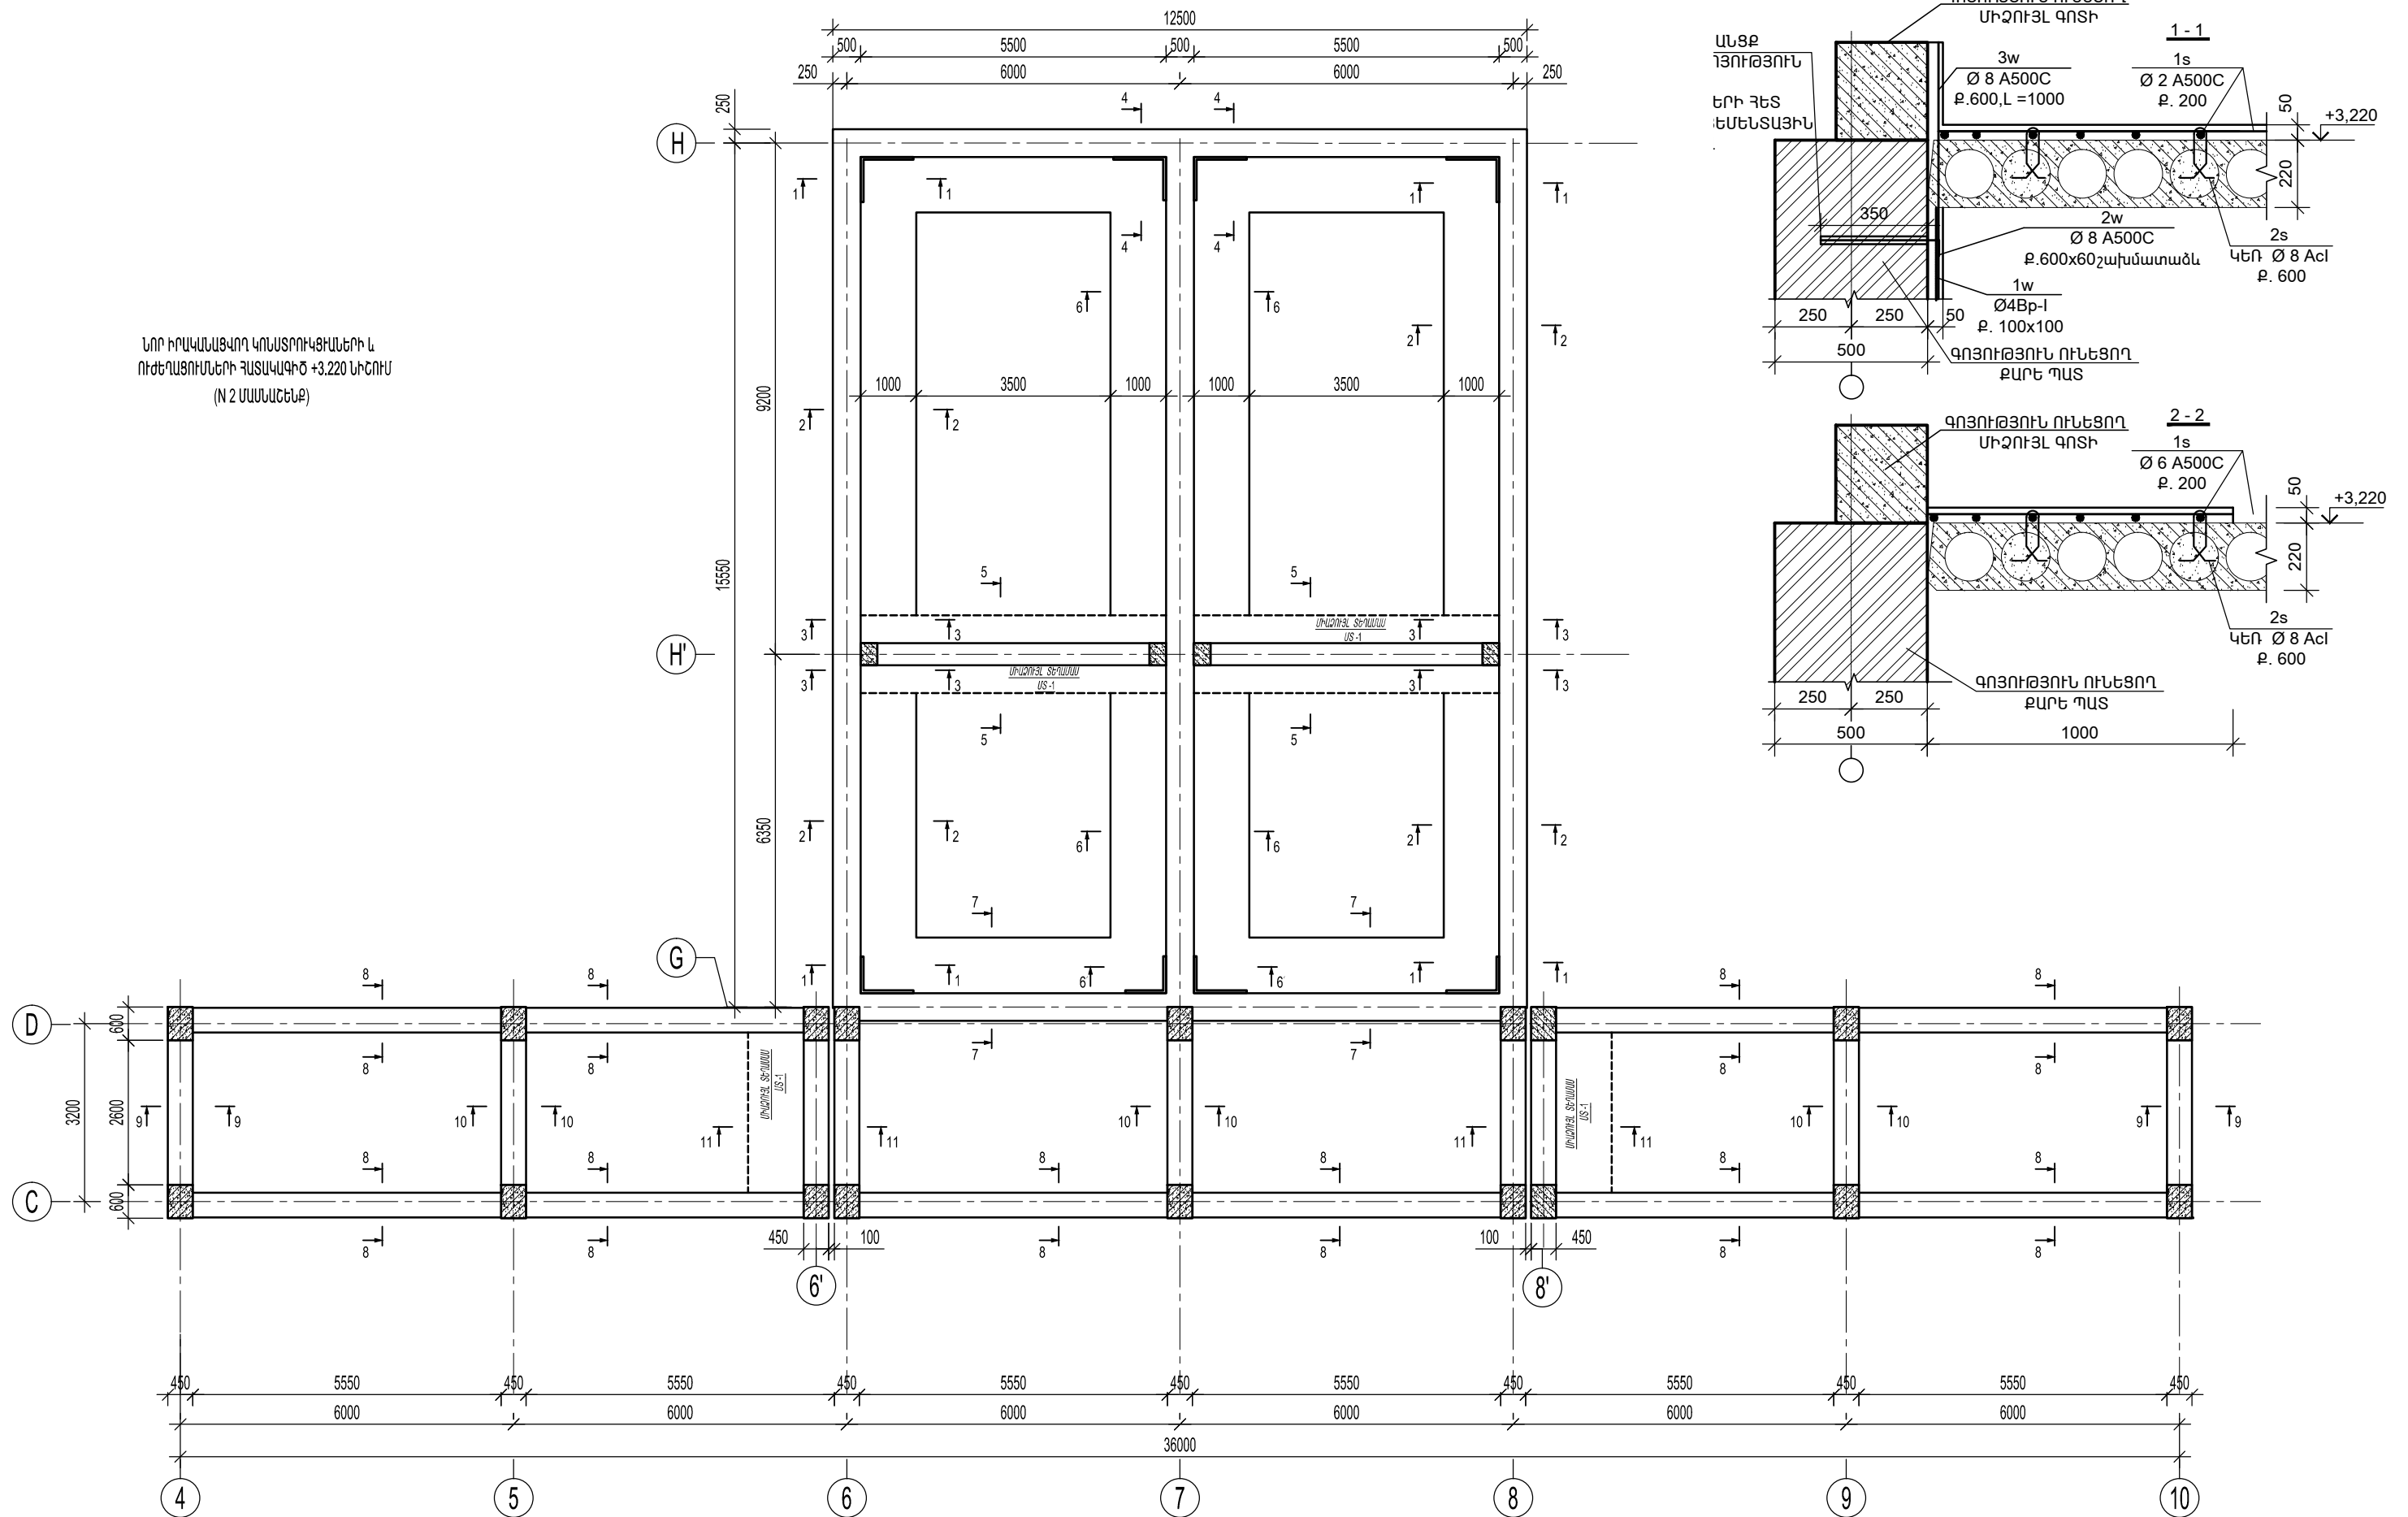

Ն.Գ.Ճ.	Ա.ՆԱԶԱՐՅԱՆ		ՕԲՆԱՎԱՆՈՒՄԸ ԳԵՂԱՐՔՈՒՆԻՔԻ ՄԱՐԶ, Բ.ՍԵՎԱՆ ԹԻՎ 2 «ԶԱՐԹՈՆՔ» ՄԱՆԿԱՊԱՐՏԵԶԻ ՀԻՄՆԱՆՈՐՈԳՄԱՆ ՆԱԽԱԳԻԾ				
ՆԱԽԱԳԾԵՑ	Ա.ՆԱԶԱՐՅԱՆ			«ԱՍՔՄԵՐ ԴԻԳԱՅՆ» ՍՊԸ			
	Վ. ԻԳԻԹՅԱՆ		ԹԵՐԹԻ ԱՆՎԱՆՈՒՄԸ  ՆՈՐ ԻՐԱԿԱՆԱՑՎՈՂ ԿՈՆՍՏՐՈՒԿՏԻԱՆԵՐԻ Լ ՈՒԺԵՂԱՑՈՒՄՆԵՐԻ ՀԱՏԱԿԱԳԻԾ +3.220 ՆԻՇՈՒՄ (N 2 ՄԱՍՆԱՇԵՆՔ)	ՕԲՅԵՎՏ	05/15		
				ԹԵՐԹ	Կ. 11	ՓՈՒԼ	ԱԳ
ՍՏՈՒԳԵՑ				ԹԵՐԹԵՐ	18		
ՊԱՏԿԻՐԱՍՈՒՐ՝ ( Յ. Տ. Զ. Հ. )							

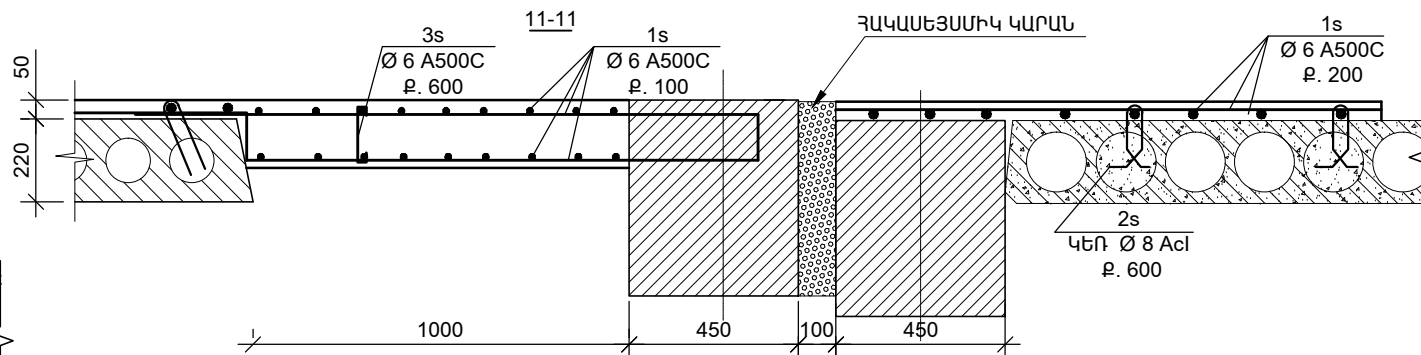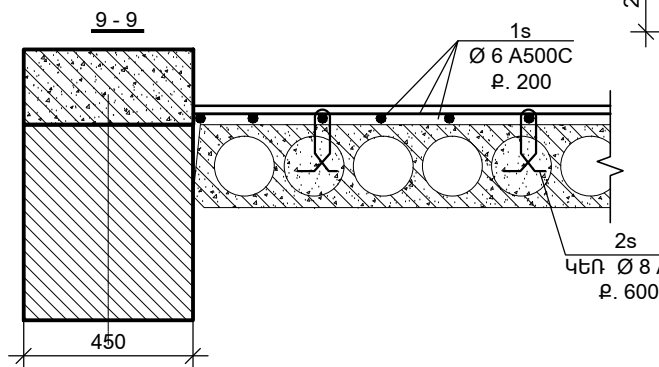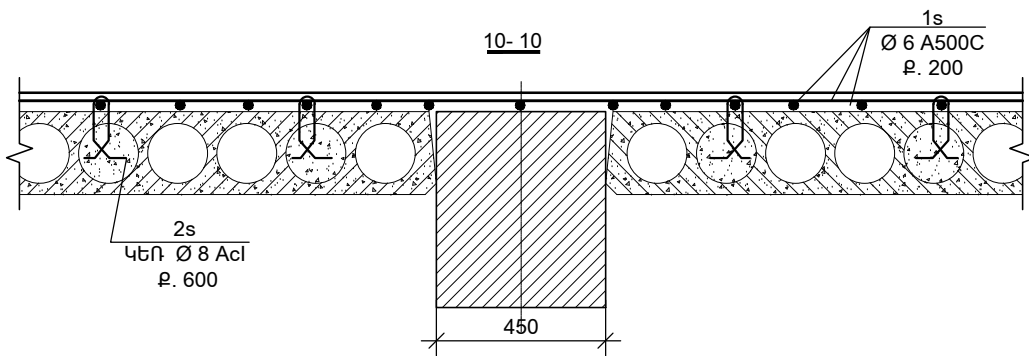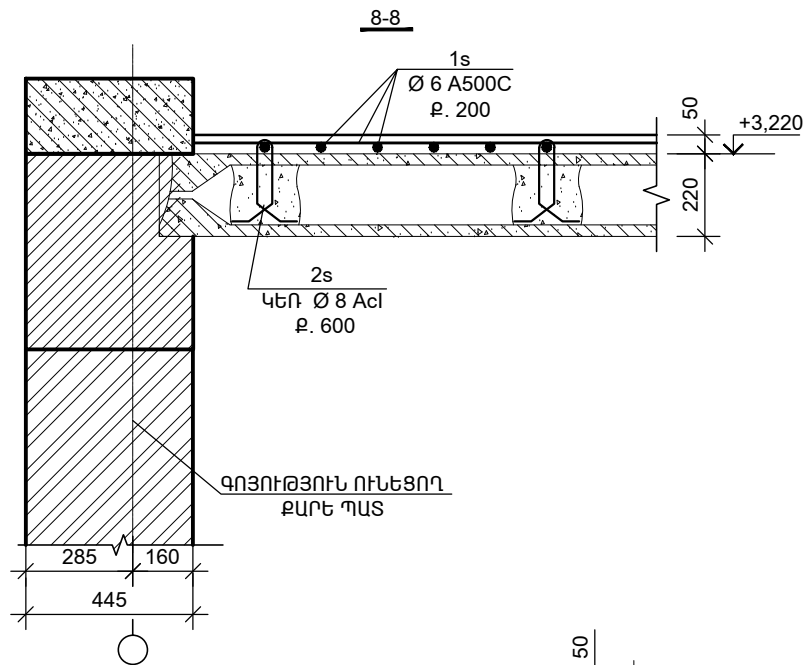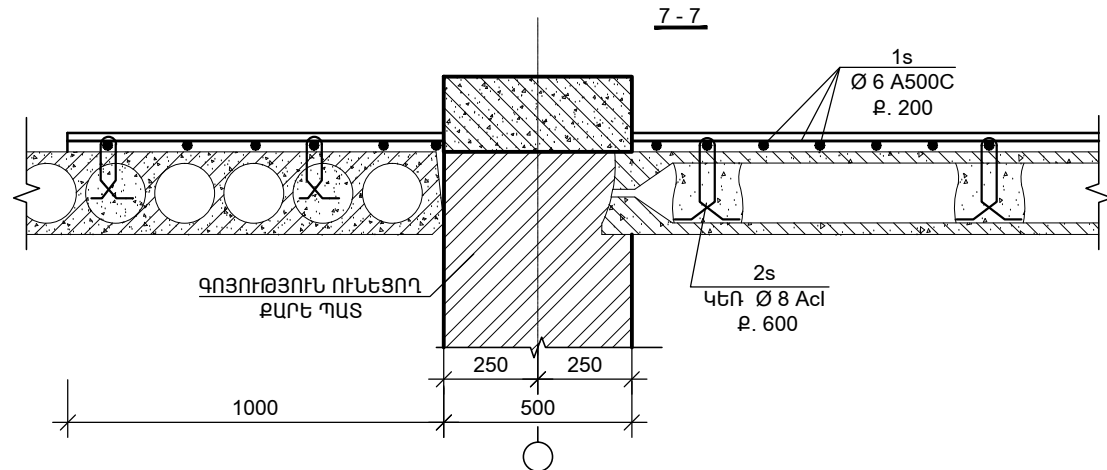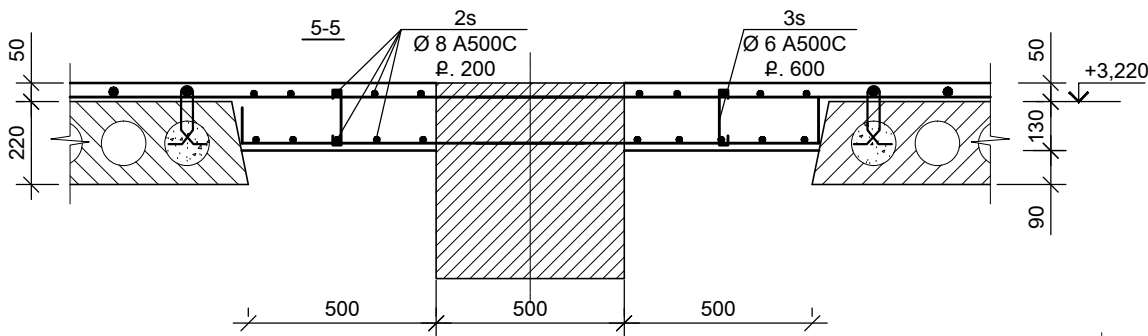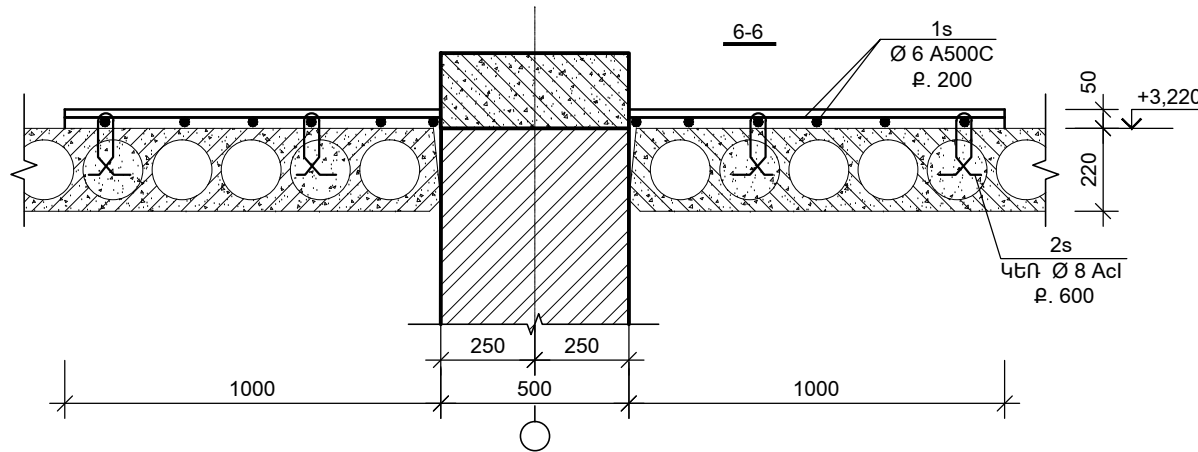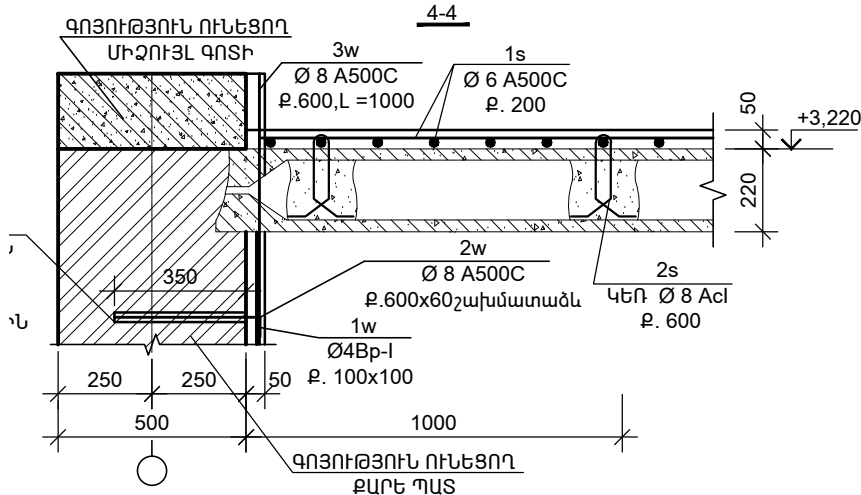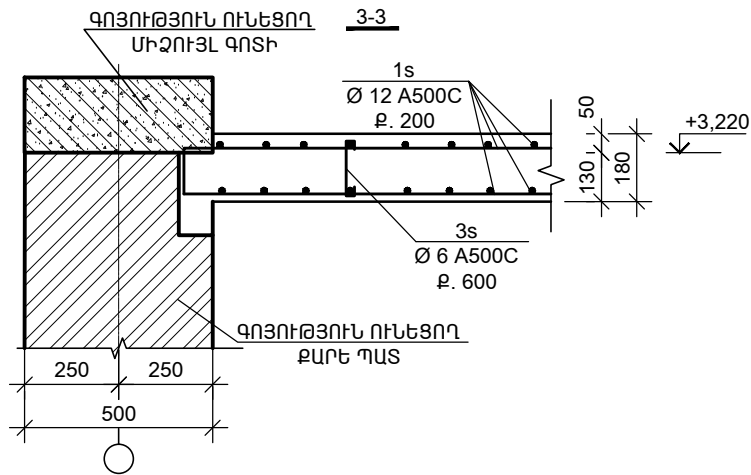




ՆԵՐՔԻՆ ՊԱՏԵՐԻ ԱՄՐԱՆԱՎՈՐՈՒՄ

Դիրք	Նշանակում	Անվանում	Քանակ, /հատ/	Քաշը/կգ/
ՆԵՐՔԻՆ ՊԱՏԵՐԻ ԱՄՐԱՆԱՎՈՐՈՒՄ				
1w		Br-4, L= 900զժ/մ	1	82
2w	ГОСТ P 52544-2006	Ø 8 A500C, L=600զժ/մ	100	23.7
3w	ГОСТ P 52544-2006	Ø 8 A500C, L=400զժ/մ	100	15.8
		Բետոն B20	2.25	խմ
		ՊՈԼԻՄԵՐ ՑԵՄԵՆՏԱՅԻՆ ՇԱՂԱԽ	0.0004	խմ







ԾԱԾԿԻ ՈՒԺԵՂԱՑՈՒՄ +3.220 ՆԻՇՈՒՄ

Դիրք	Նշանակում	Անվանում	Քանակ, /հատ/	Քաշը/կգ/
ԾԱԾԿԻ ՈՒԺԵՂԱՑՈՒՄ +3.220 ՆԻՇՈՒՄ				
1s	ГОСТ P 52544-2006	Ø 6 A500C, L= 2000զժ/մ	1	445
2s	ГОСТ P 52544-2006	Ø 8 Acl, L= 400մմ	800	126.4
		Բետոն B20	9.6	խմ

Ն.Գ.Ժ.	Ա.ՆԱԶԱՐՅԱՆ		ՕՐ.ԱՆՎԱՆՈՒՄԸ ԳԵՂԱՐՔՈՒՆԻՔԻ ՄԱՐԶ,Ք.ՍԵՎԱՆ ԹԻՎ 2 «ԶԱՐԹՈՆՔ» ՄԱՆԿԱՊԱՐՏԵԶԻ ՀԻՄՆԱՆՈՐՈԳԱՄԱՆ ՆԱԽԱԳԻԾ				
ՆԱԽԱԳԾԵՑ	Ա.ՆԱԶԱՐՅԱՆ			«ԱՍՔՄԵԴ դիզայն» ՍՊԸ			
	Վ. ԻԳԻԹՅԱՆ						
			ԹԵՐԹԻ ԱՆՎԱՆՈՒՄԸ	ՕՐՅԵԿՏ	05/15		
			ԿՏՐՎԱԾՔՆԵՐ +3.220 ՆԻՇՈՒՄ (N 2 ՄԱՍՆԱՇԵՆՔ)	ԹԵՐԹ	Կ- 12	ՓՈԼ	ԱԳ
ՍՏՈՒԳԵՑ				ԹԵՐԹԵՐ	18		
ՊԱՏՎԻՐԱՏՈՒՄ՝ ( Յ. Տ. Զ. Հ. )							

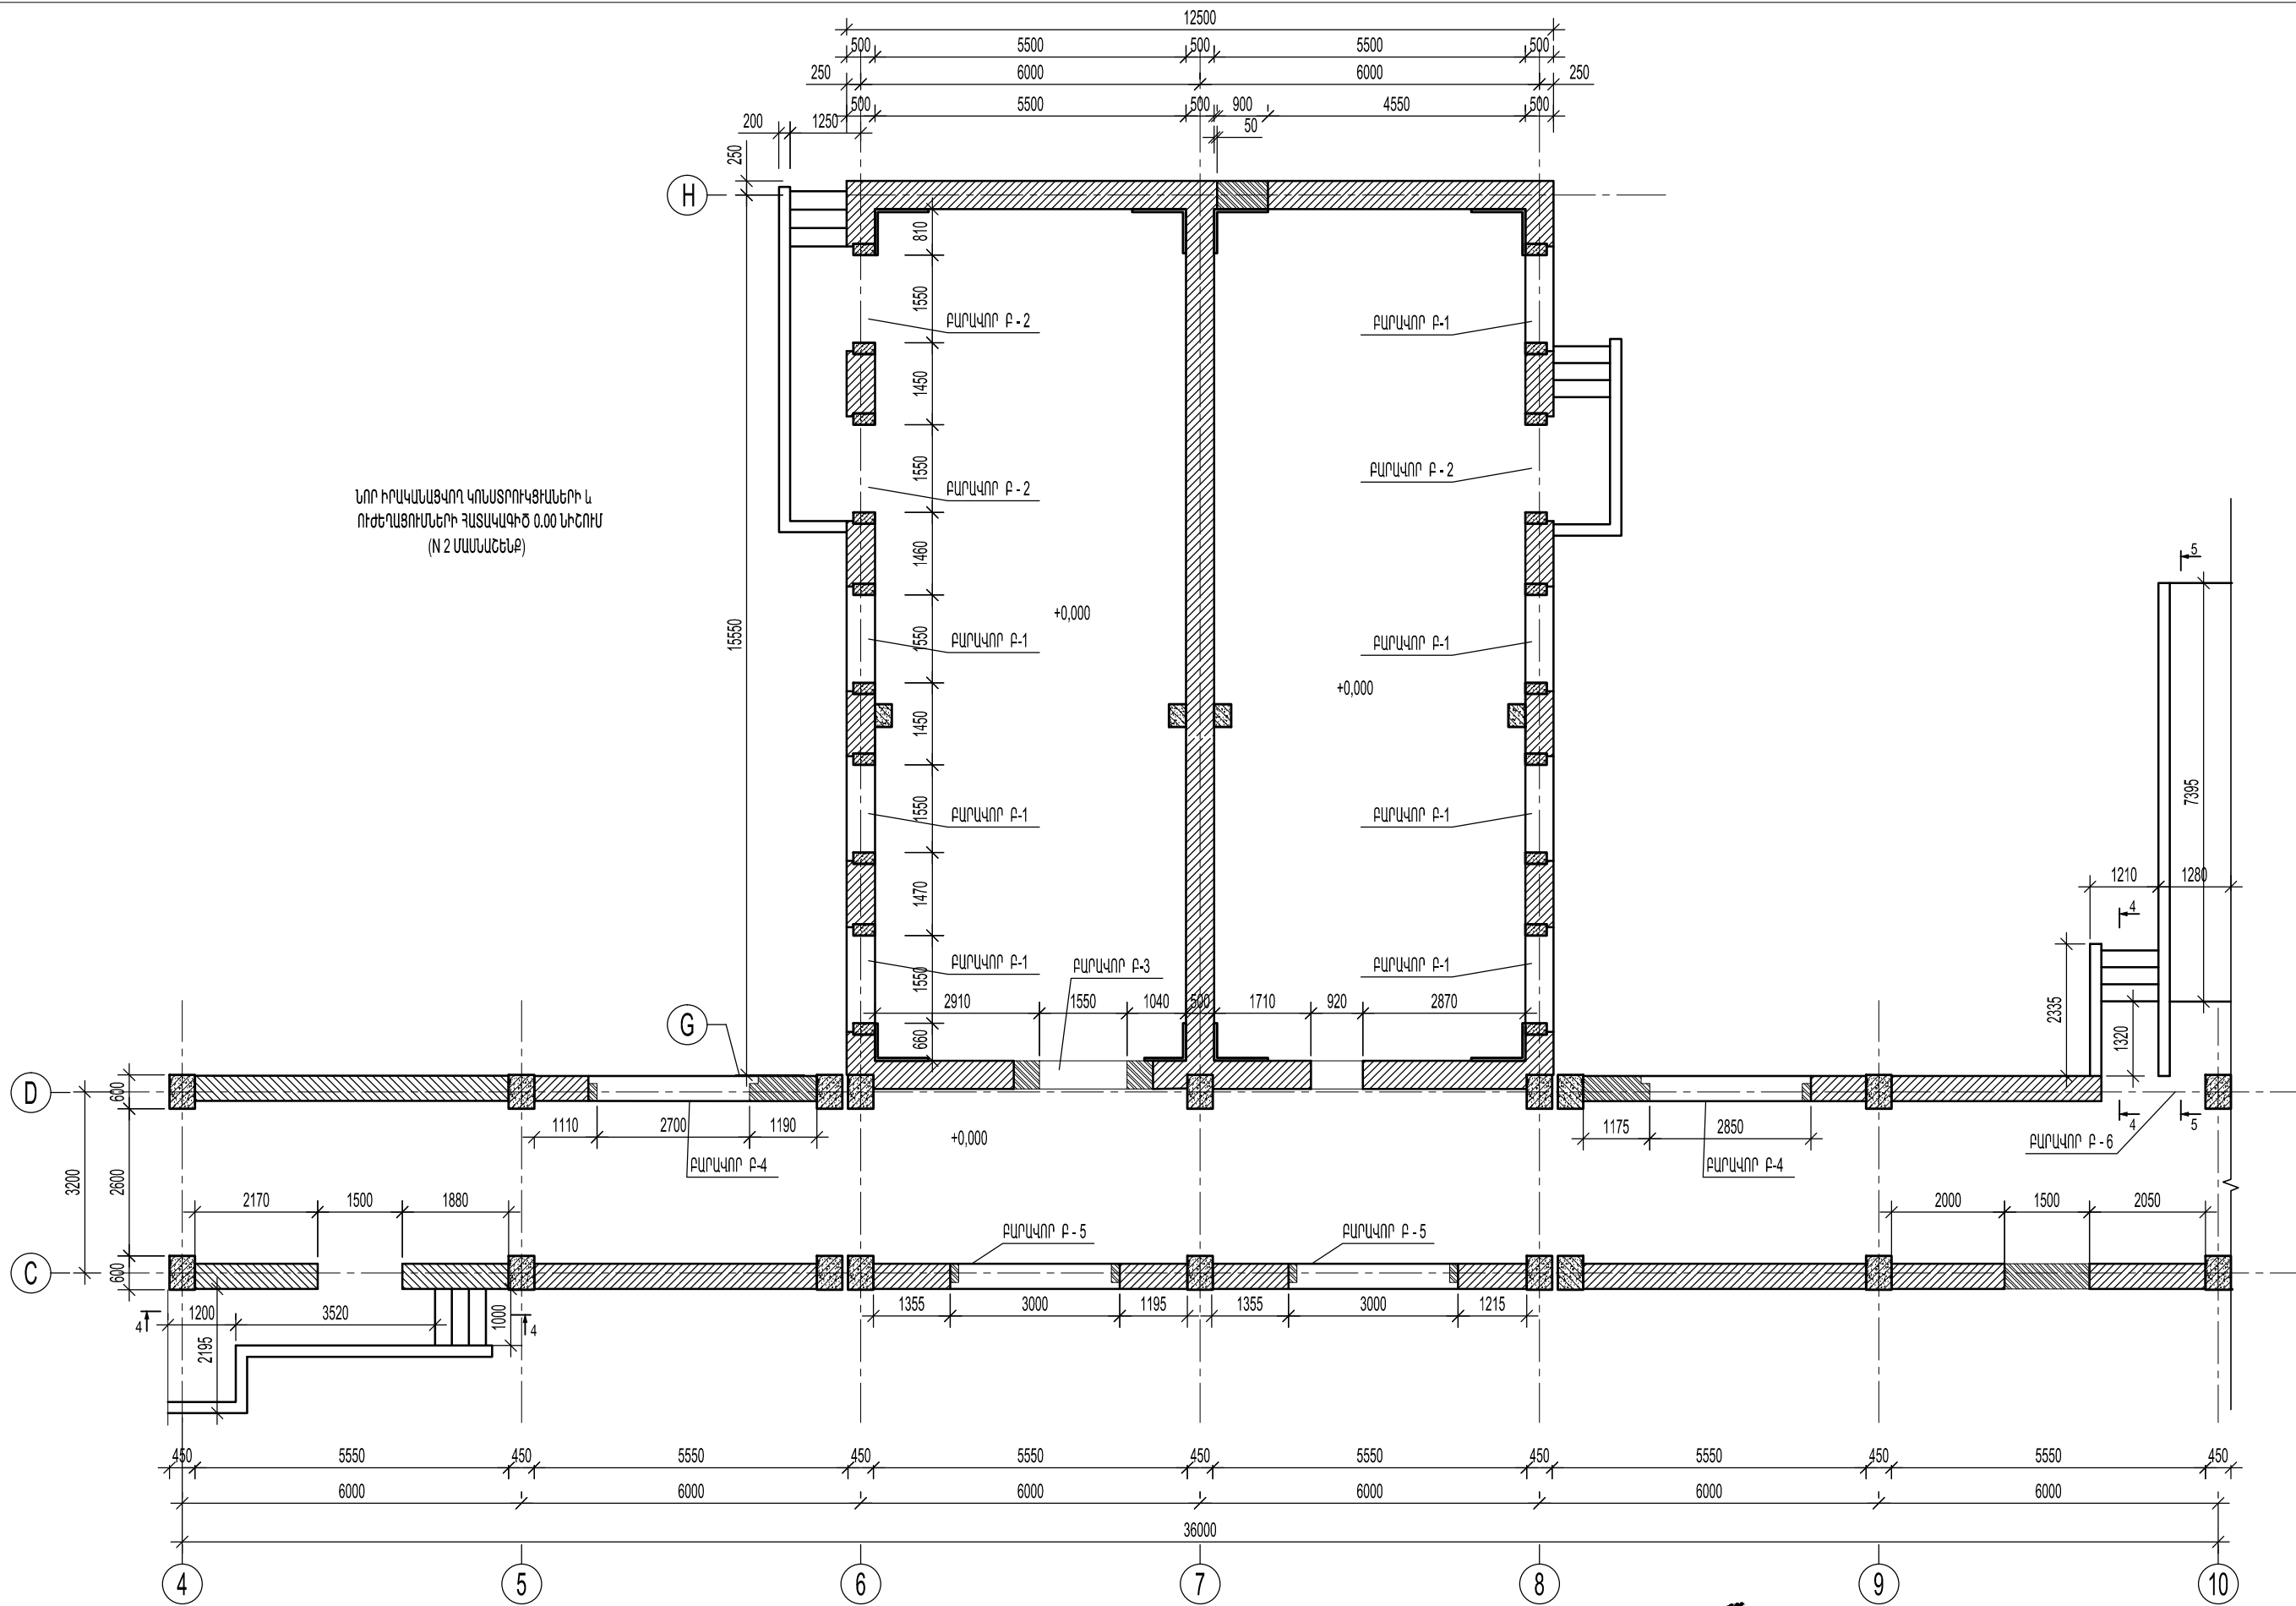

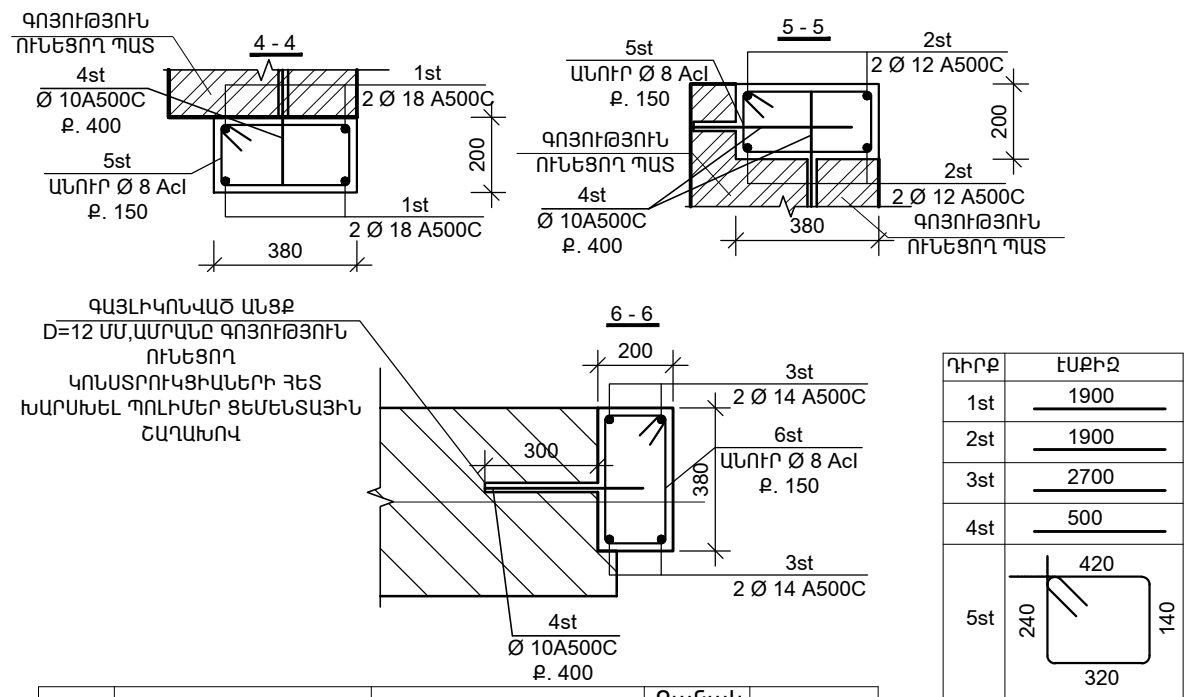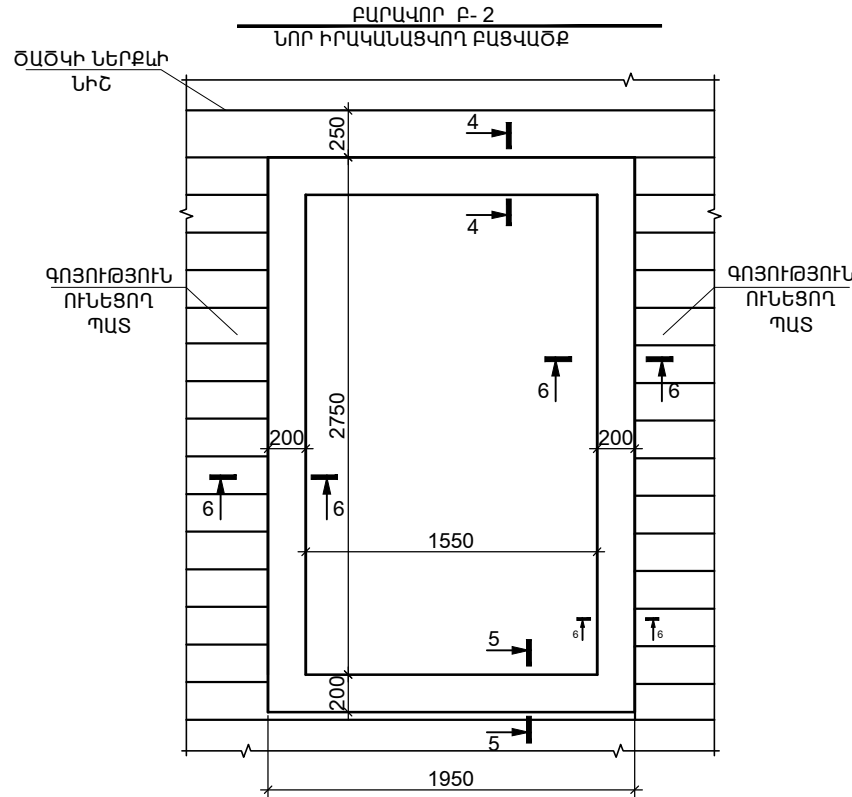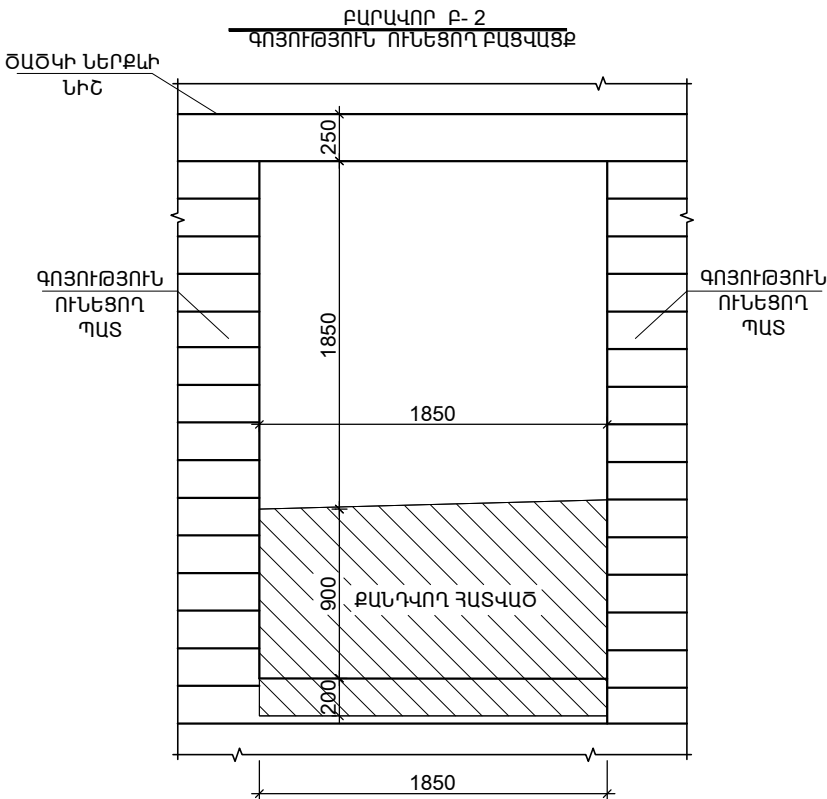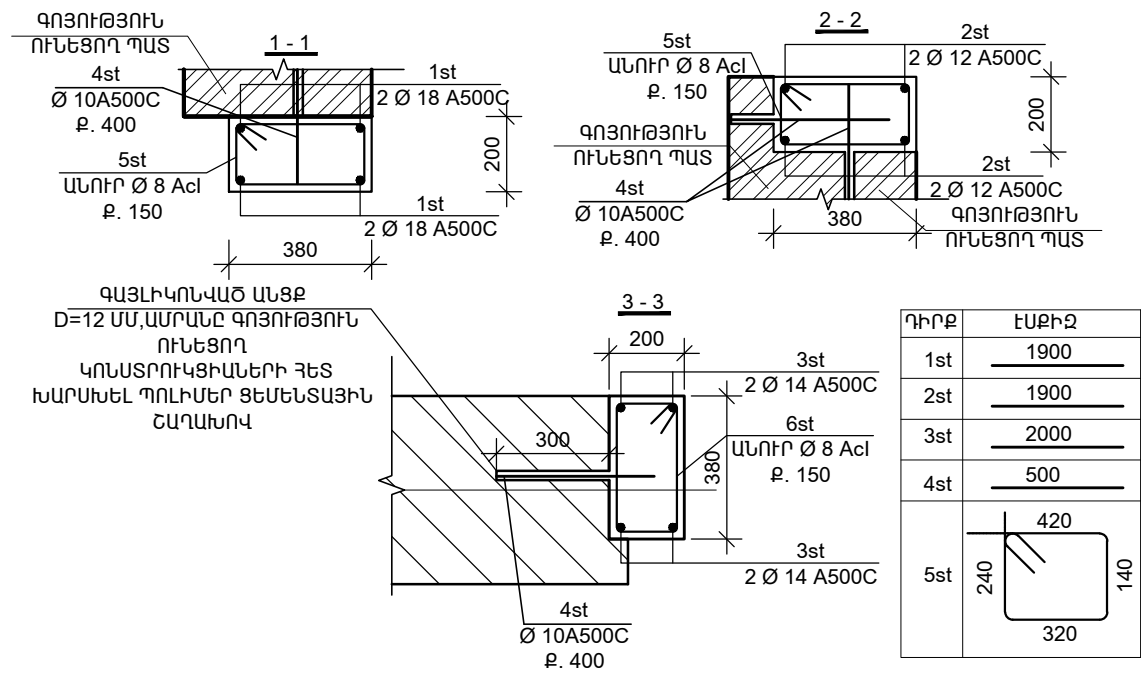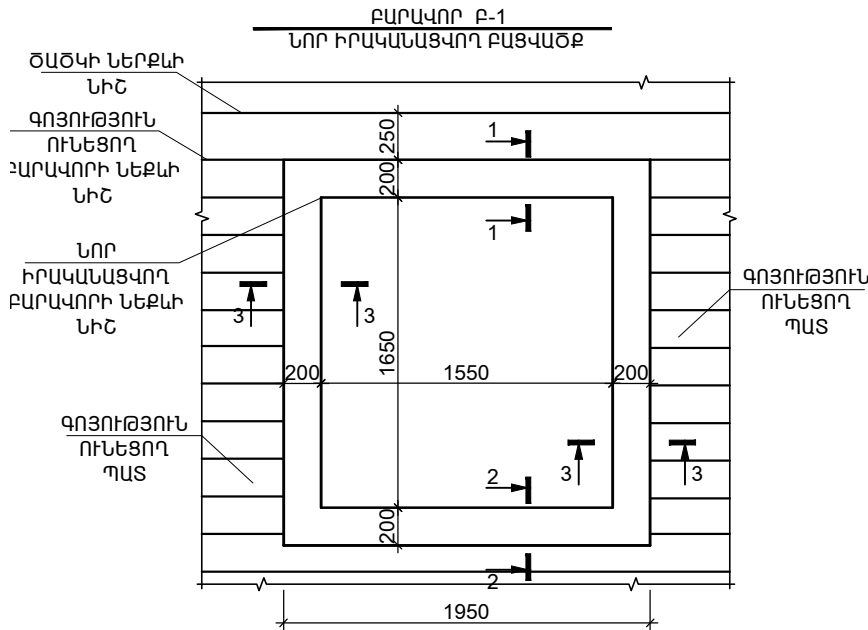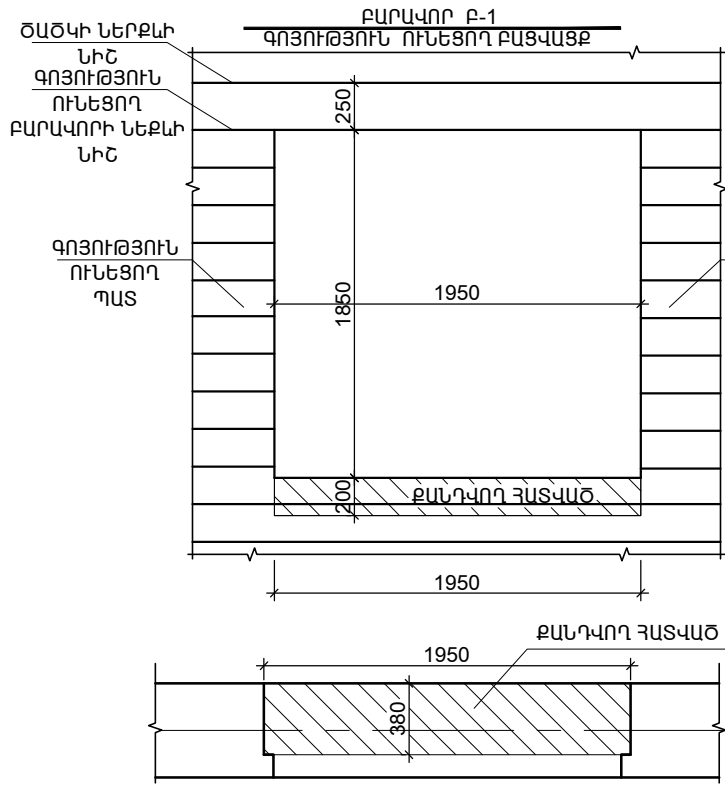


Ն.Գ.Ը.	Ա.ՆԱԶԱՐՅԱՆ		ՕԲՆԱՎԱՆՈՒՄԸ ԳԵՂԱՐՔՈՒՆԻՔԻ ՄԱՐԶ, Զ.ՍԵՎԱՆ ԹԻՎ 2 «ԶԱՐԹՈՆՔ» ՄԱՆԿԱՊԱՐՏԵՋԻ ՀԻՄՆԱՆՈՐՈԳՄԱՆ ՆԱԽԱԳԻԾ				
ՆԱԽԱԳԾԵՑ	Ա.ՆԱԶԱՐՅԱՆ						
	Վ. ԻԳԻԹՅԱՆ			«ԱՍՔՄԵԴ դիզայն» ՍՊԸ			
			ԹԵՐԹԻ ԱՆՎԱՆՈՒՄԸ ԲԱՐԱՎՈՐՆԵՐԻ ՀԱՏԱԿԱԳԻԾ (N 2 ՄԱՍՆԱՇԵՆՔ)	ՕԲՅԵԿՏ	05/15		
ՍՏՈՒԳԵՑ				ԹԵՐԹ	Կ- 13	ՓՈՒԼ	ԱԳ
ՊԱՏԿԻՐԱՍՈՒՄ՝	( Յ. Տ. Զ. Դ. )			ԹԵՐԹԵՐ	18		












Դիրք	Նշանակում	Անվանում	Քանակ, /հատ/	Քաշը/կգ/
բարավոր -1				
1st	ГОСТ P 52544-2006	Ø 18 A500C, L=1900մմ	28	106
2st	ГОСТ P 52544-2006	Ø 12 A500C, L=1900մմ	28	47
3st	ГОСТ P 52544-2006	Ø 14 A500C, L=2000մմ	54	130
4st	ГОСТ P 52544-2006	Ø 10 A500C, L=500մմ	96	30
5st	ГОСТ P 52544-2006	Ø 8Acl, L= 860մմ	224	78
Բետոն B20			2.8	խմ
ՊՈԼԻՄԵՐ ՑԵՄԵՆՏԱՅԻՆ ՇԱՂԱԽ			0.01	խմ


Դիրք	Նշանակում	Անվանում	Քանակ, /հատ/	Քաշը/կգ/
բարավոր -2				
1st	ГОСТ P 52544-2006	Ø 18 A500C, L=1900մմ	12	87
2st	ГОСТ P 52544-2006	Ø 12 A500C, L=1900մմ	12	14.1
3st	ГОСТ P 52544-2006	Ø 14 A500C, L=2700մմ	24	129
4st	ГОСТ P 52544-2006	Ø 10 A500C, L=500մմ	72	24
5st	ГОСТ P 52544-2006	Ø 8Acl, L= 860մմ	96	33
Բետոն B20			1.2	խմ
ՊՈԼԻՄԵՐ ՑԵՄԵՆՏԱՅԻՆ ՇԱՂԱԽ			0.004	խմ



Ն.Գ.Ը.	Ա.ՆԱԶԱՐՅԱՆ		ՕԲՆԱՎԱՆՈՒՄԸ ԳԵՂԱՐՔՈՒՄԻՆԻ ՄԱՐԶ, ՔԱՆԱՎԱՆ ԹԻՎ 2 «ԶԱՐԹՈՆՔ» ՄԱՍԿԱՊԱՐՏԵԶԻ ՀԻՄՆԱՆՈՐՈԳԱՄՆ ՆԱԽԱԳԻԾ				
ՆԱԽԱԳԾԵՅ	Ա.ՆԱԶԱՐՅԱՆ				«ԱՍՔՄԵՐ Դիզայն» ՍՊԸ		
	Վ. ԻԳԻԹՅԱՆ		ԹԵՐԹԻ ԱՆՎԱՆՈՒՄԸ		ՕԲՅԵԿՏ	05/15	
			ԲԱՐԱԿՈՐ Բ- 1,2 (N 2 ՄԱՍՆԱԸԵՆՔ)	ԹԵՐԹ	Կ- 14	ՓՈԼ	ԱԳ
ՍՏՈՒԳԵՅ				ԹԵՐԹԵՐ	18		
ՊԱՏՎԻՐԱՏՈՒՄ ( Յ. Տ. Զ. Յ. )							

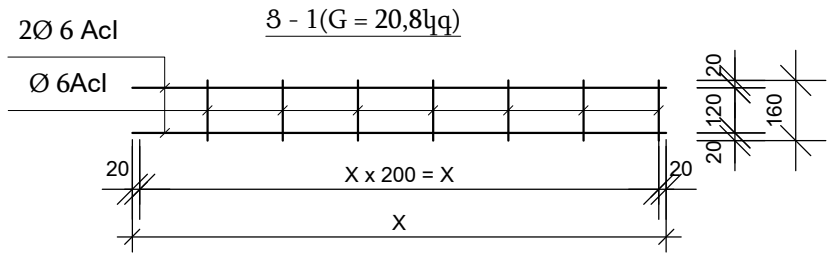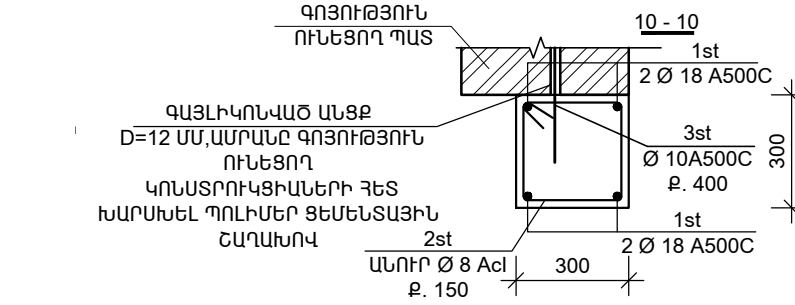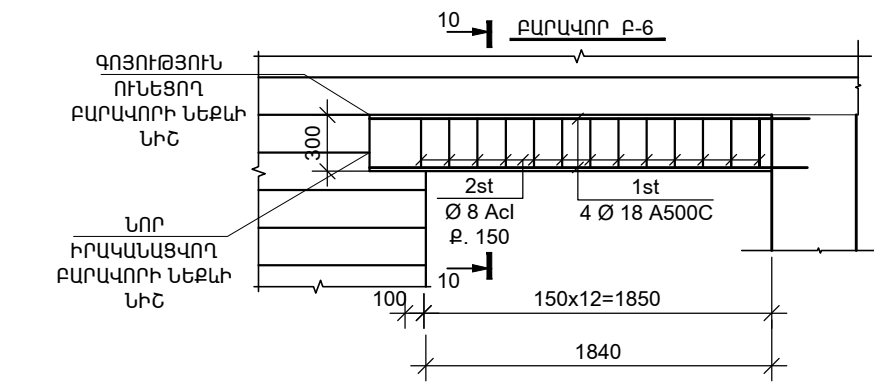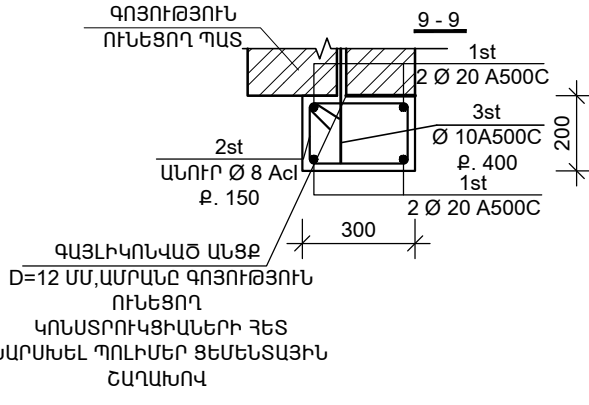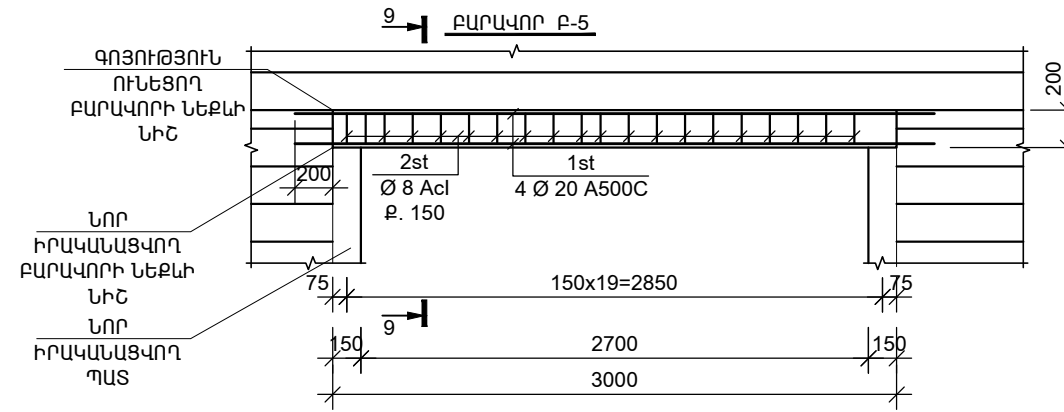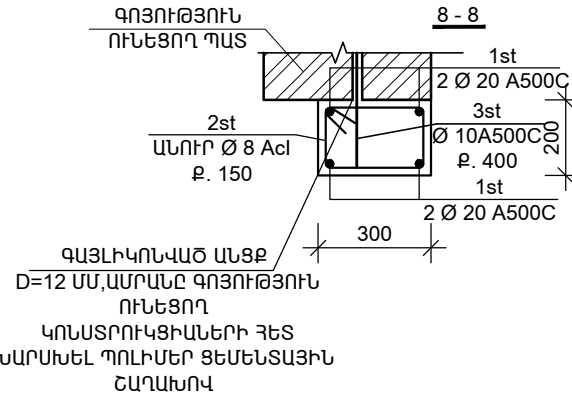
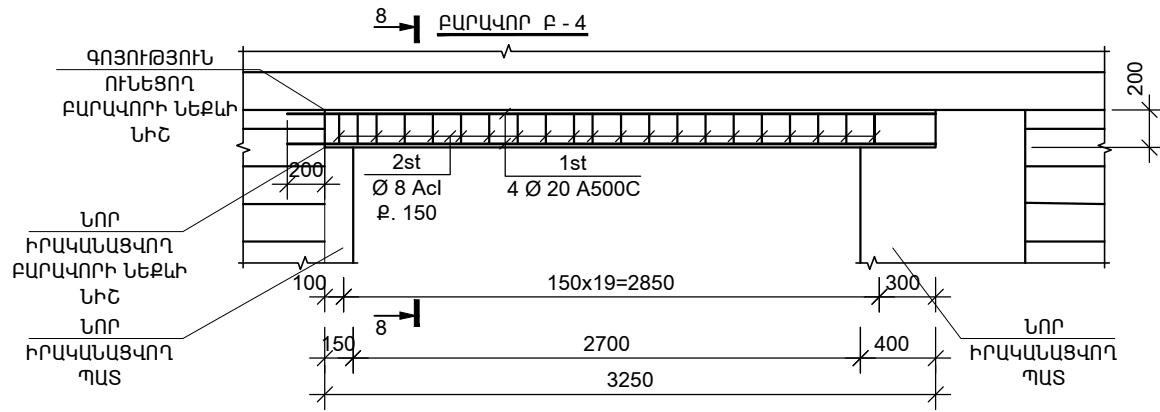
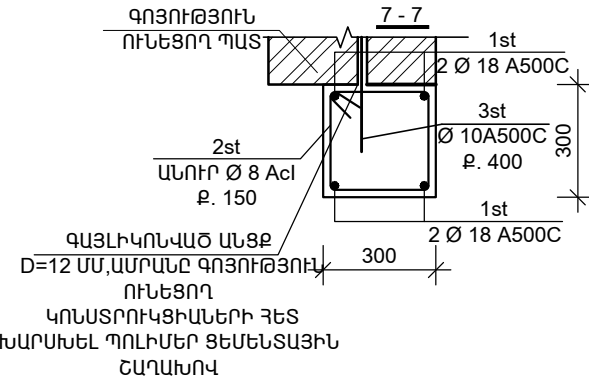
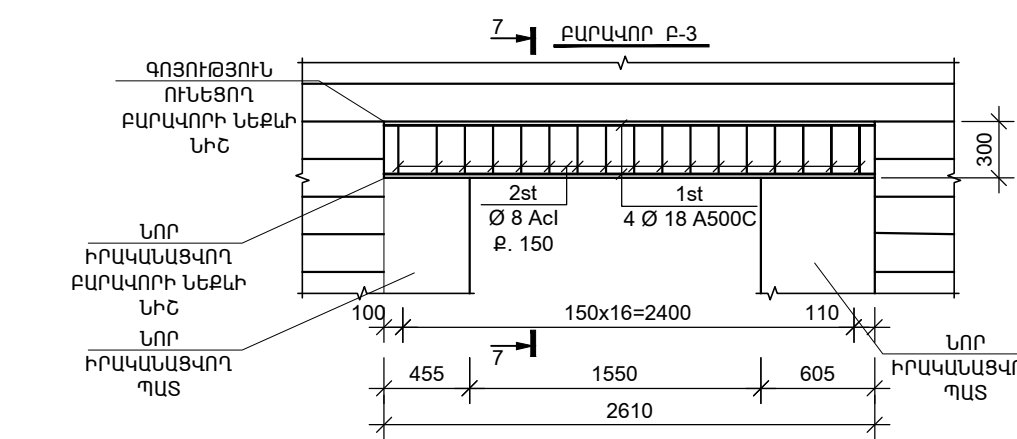


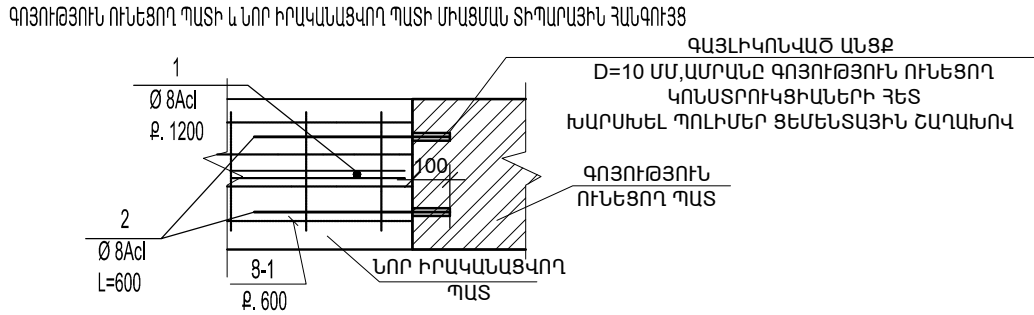

բարավոր				
Դիրք	Նշանակում	Անվանում	Քանակ, /հատ/	Քաշը/կգ/
բարավոր -3				
1st	ГОСТ P 52544-2006	Ø 18 A500C, L=10.44qփմ	1	20.86
2st	ГОСТ P 52544-2006	Ø 8Acl, L= 1050մմ	16	3.73
3st	ГОСТ P 52544-2006	Ø 10Acl, L=500մմ	4	1.3
Բետոն B20			0.23	խմ
ՊՈԼԻՄԵՐ ՑԵՄԵՆՏԱՅԻՆ ՇԱՂԱԽ			0.0005	խմ
բարավոր - 4				
1st	ГОСТ P 52544-2006	Ø 18 A500C, L=27.6qփմ	1	55.14
2st	ГОСТ P 52544-2006	Ø 8Acl, L= 900մմ	20	7.99
3st	ГОСТ P 52544-2006	Ø 10Acl, L=500մմ	6	1.9
Բետոն B20			0.38	խմ
ՊՈԼԻՄԵՐ ՑԵՄԵՆՏԱՅԻՆ ՇԱՂԱԽ			0.0008	խմ
բարավոր - 5				
1st	ГОСТ P 52544-2006	Ø 18 A500C, L=27.6qփմ	1	55.14
2st	ГОСТ P 52544-2006	Ø 8Acl, L= 900մմ	20	7.99
3st	ГОСТ P 52544-2006	Ø 10Acl, L=500մմ	6	1.9
Բետոն B20			0.38	խմ
ՊՈԼԻՄԵՐ ՑԵՄԵՆՏԱՅԻՆ ՇԱՂԱԽ			0.0008	խմ
բարավոր - 6				
1st	ГОСТ P 52544-2006	Ø 18 A500C, L=17.4qփմ	1	55.14
2st	ГОСТ P 52544-2006	Ø 8Acl, L= 1050մմ	13	6.06
Բետոն B20			0.2	խմ






Ն.Գ.Ը.	Ա.ՆԱԶԱՐՅԱՆ		ՕԲՍԿԱՆՈՒՄԸ ԳԵՂԱՐՔՈՒՆԻՔԻ ՄԱՐԶ, ՔՍԵՎԱՆ ԹԻՎ 2 «ԶԱՐԹՈՆՔ» ՄԱՆԿԱՊԱՐՏԵԶԻ ՀԻՄՆԱՆՈՐՈԳՄԱՆ ՆԱԽԱԳԻԾ ԹԵՐԹԻ ԱՆՎԱՆՈՒՄԸ ԲԱՐԱՎՈՐ 3-6 (N 2 ՄԱՍՆԱՇԵՆՔ)			
ՆԱԽԱԳԾԵՑ	Ա.ՆԱԶԱՐՅԱՆ					
	Վ. ԻԳԻԹՅԱՆ			«ԱՍՔՄԵԴ րիզայն» ՍՊԸ		
					ՕԲՅԵՎՏ	05/15
ՍՏՈՒԳԵՑ			ԹԵՐԹ	Կ- 15	ՓՈԼ	ԱԳ
ՊԱՏՎԻՐԱՏՈՒՄ ( Յ. Տ. Զ. Դ. )			ԹԵՐԹԵՐ	18		

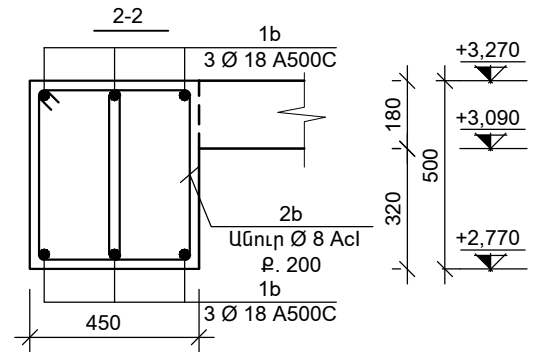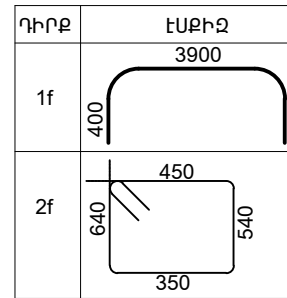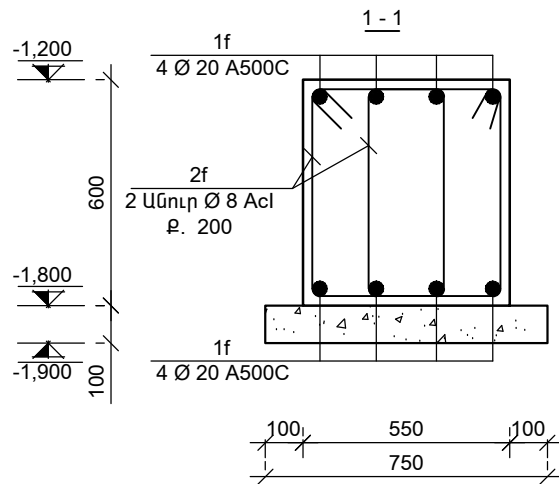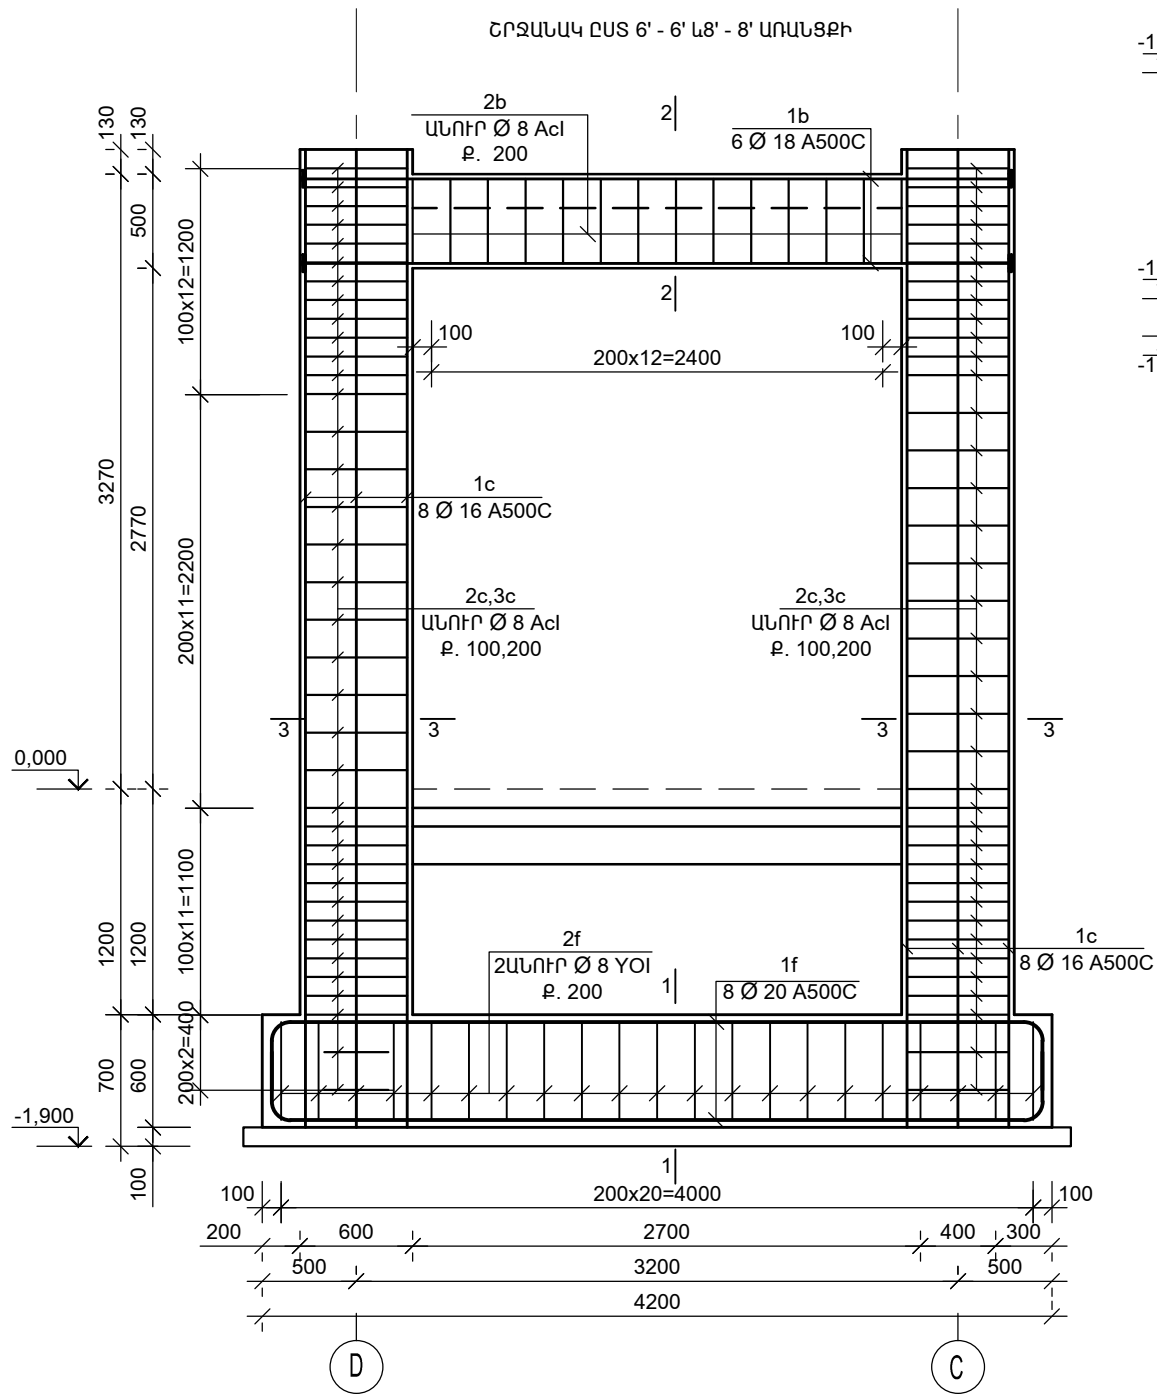


ԱՄՐԱՆԻ ՄԱՍՆԱԳԻՐ «6'», «8'» ԱՌԱՆՑՔՈՎ




Դիրք	Նշանակում	Անվանում	Քանակ, /հատ/	Քաշը/կգ/
ՀԻՄՆԱՅԻՆ ՀԵԾԱՆ				
1f	ГОСТ P 52544-2006	Ø 20 A500C, L=4700մմ	16	185.44
2f	ГОСТ P 52544-2006	Ø 8Acl, L= 1880մմ	80	59.41
Բետոն B20			2.77	խմ
Բետոն B7.5			0.62	խմ
ՀԵԾԱՆ				
1b	ГОСТ P 52544-2006	Ø 18 A500C, L=3780մմ	12	91
2b	ГОСТ P 52544-2006	Ø 8Acl, L= 1430մմ	52	30
Բետոն B20			1.17	խմ
ՍՅՈՒՆ				
1c	ГОСТ P 52544-2006	Ø 16 A500C, L=5500մմ	32	278
2c	ГОСТ P 52544-2006	Ø 8Acl, L= 2100մմ	144	119
3c	ГОСТ P 52544-2006	Ø 8Acl, L= 1560մմ	144	88
Բետոն B20			4.97	խմ

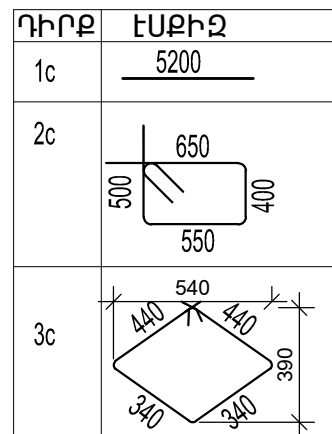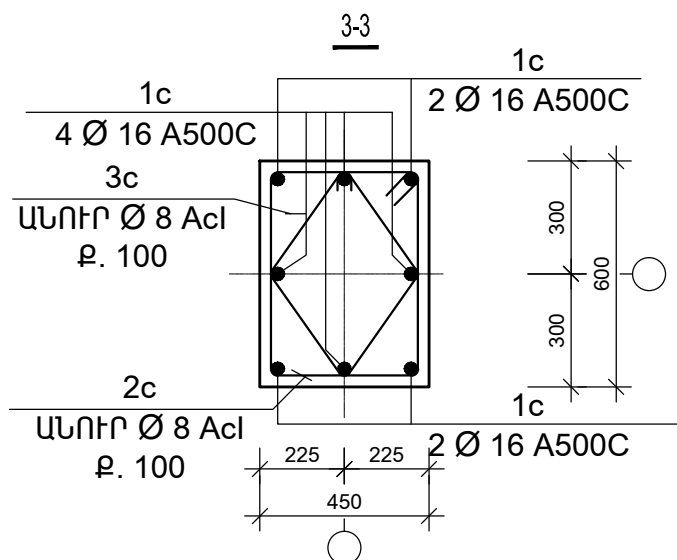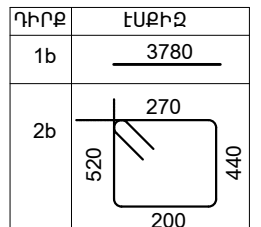

Ն.Գ.Ճ.	Ա.ՆԱԶԱՐԱՅԱՆ		ՕՐ.ԱՆՎԱՆՈՒՄԸ ԳԵՂԱՐՔՈՒՆԻՔԻ ՄԱՐԶ, Բ.ՍԵՎԱՆ ԹԻՎ 2 «ԶԱՐԹՈՆՔ» ՄԱՆԿԱՊԱՐՏԵԶԻ ՀԻՄՆԱՆՈՐՈԳՄԱՆ ՆԱԽԱԳԻԾ ԹԵՐԹԻ ԱՆՎԱՆՈՒՄԸ ՇՐՋԱՆԱԿ ԸՍՏ 6' - 6' և 8' - 8' ԱՌԱՆՑՔԻ (N 2 ՄԱՍՆԱՇԵՆՔ)		
ՆԱԽԱԳԾԵՑ	Ա.ՆԱԶԱՐԱՅԱՆ			«ԱՍՔՄԵԴ դիզայն» ՍՊԸ	
	Վ. ԻԳԻԹՅԱՆ			ՕՐՅԵԿՏ	05/15
ՍՏՈՒԳԵՑ				ԹԵՐԹ	Կ- 16
ՊԱՏՎԻՐԱՏՈՒՄ	( Յ. Տ. Զ. Զ. )			ԹԵՐԹԵՐ	18

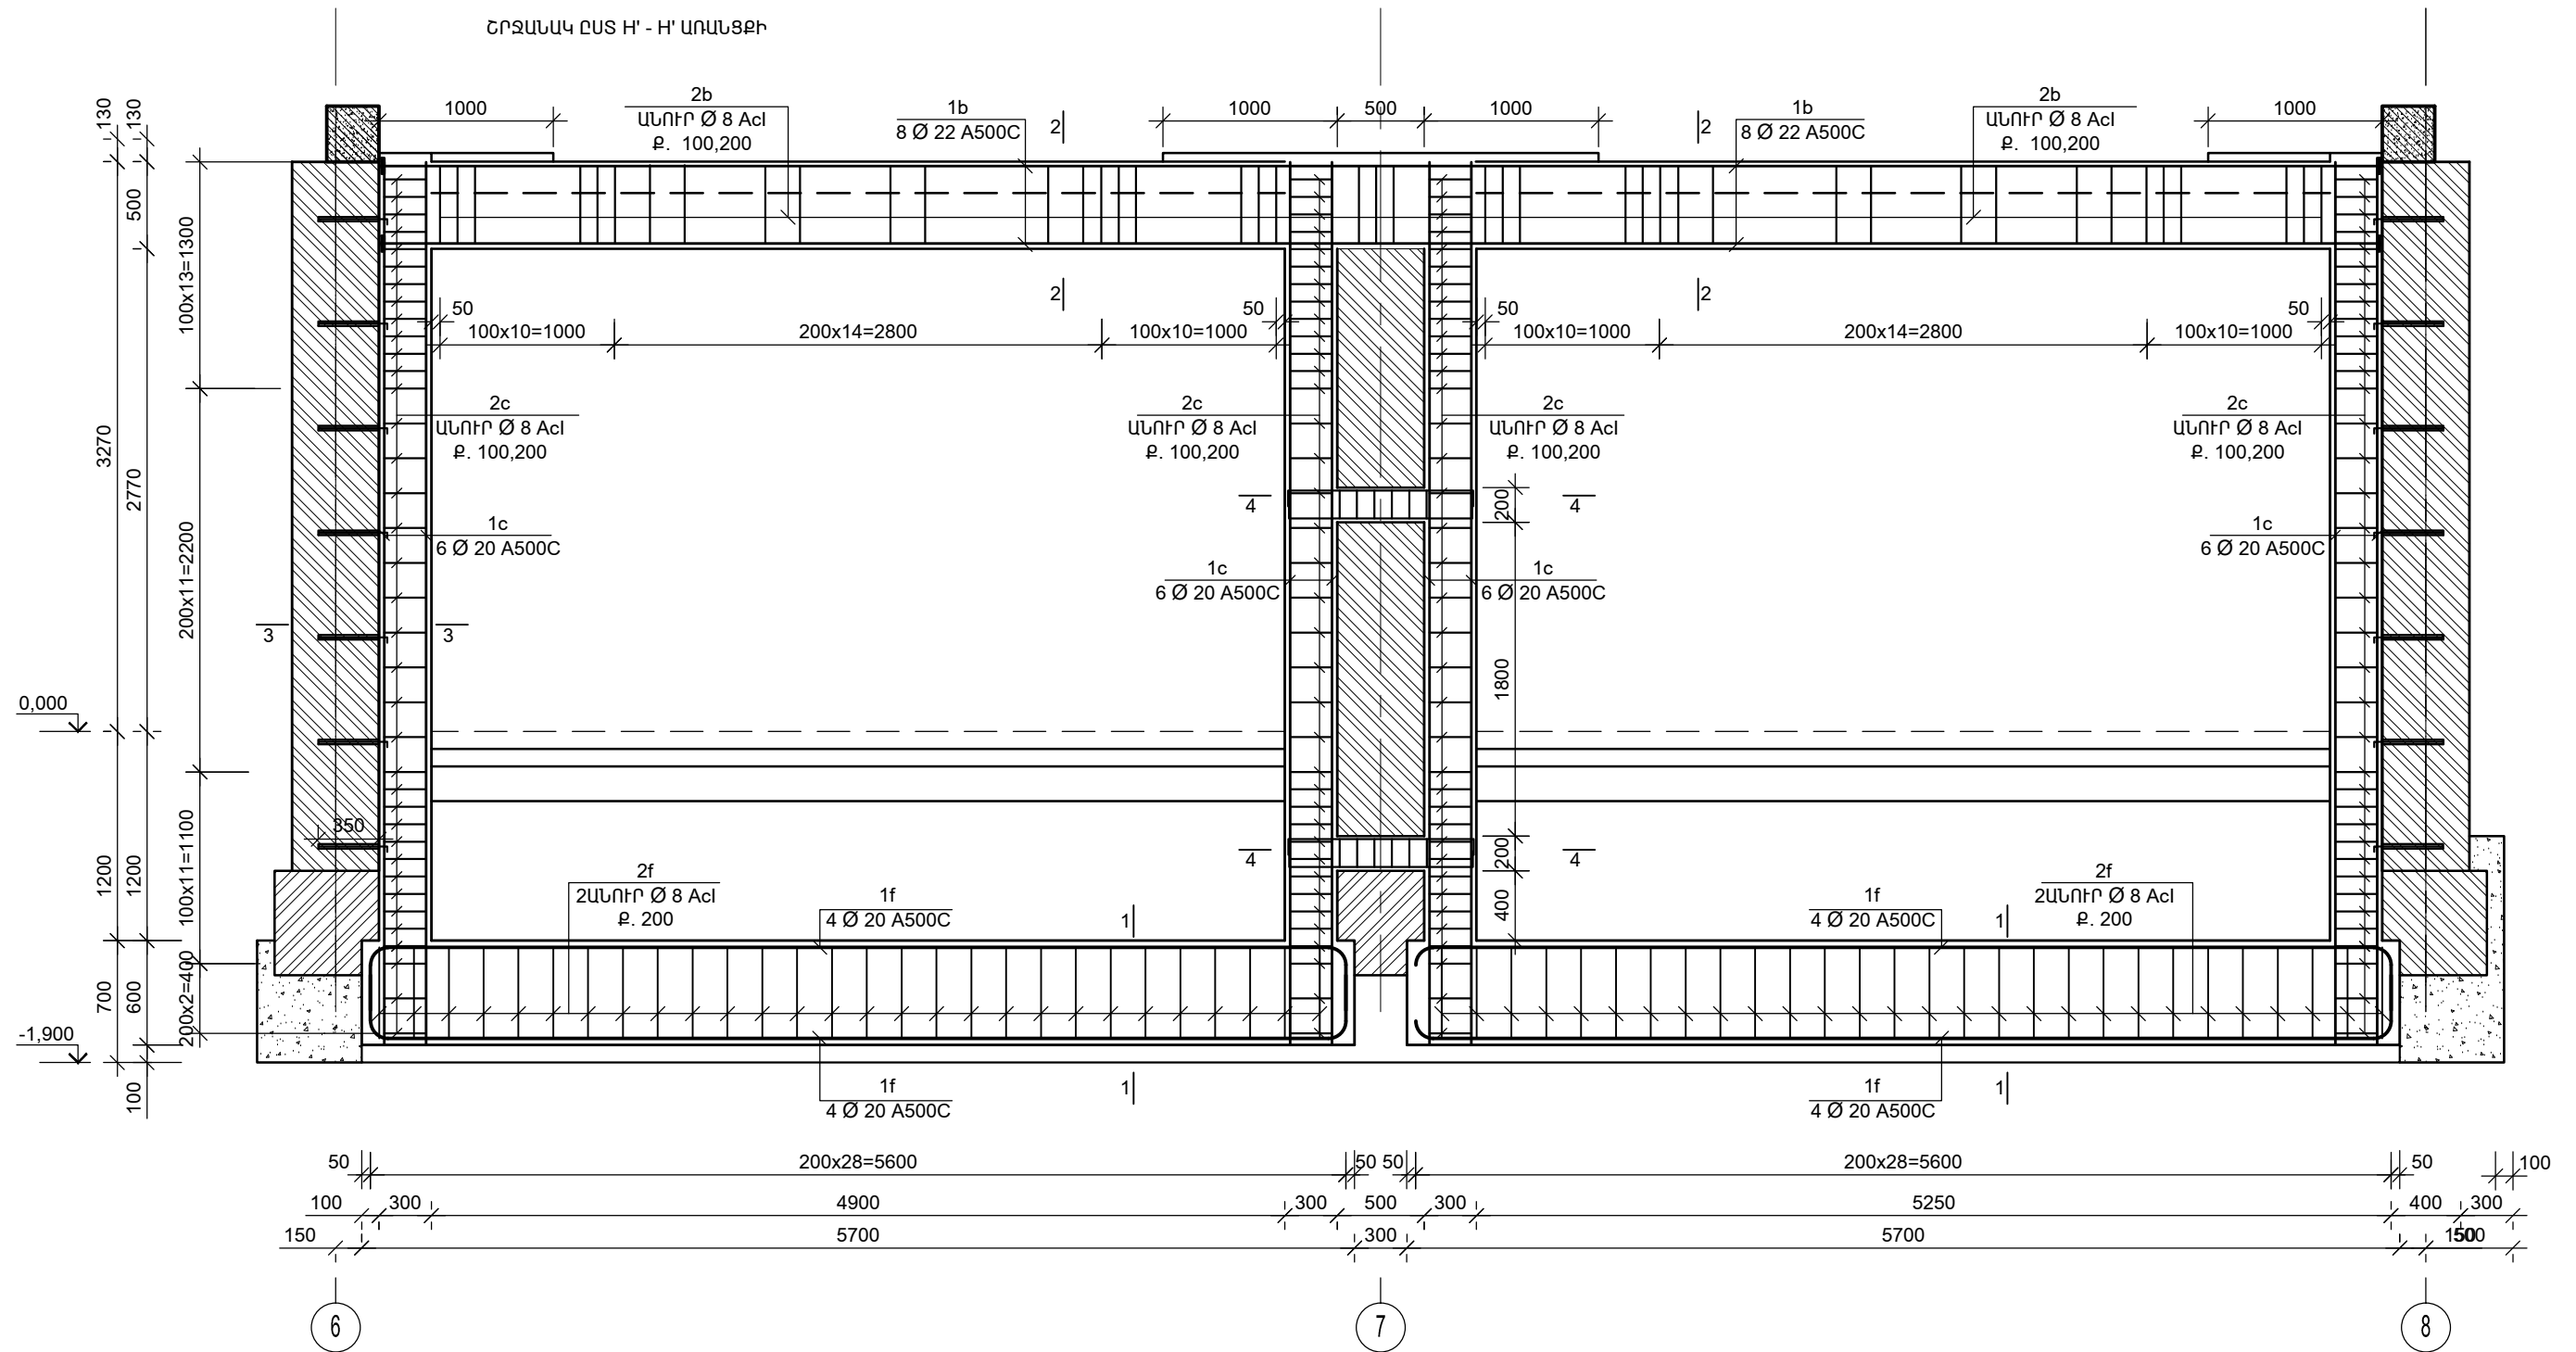

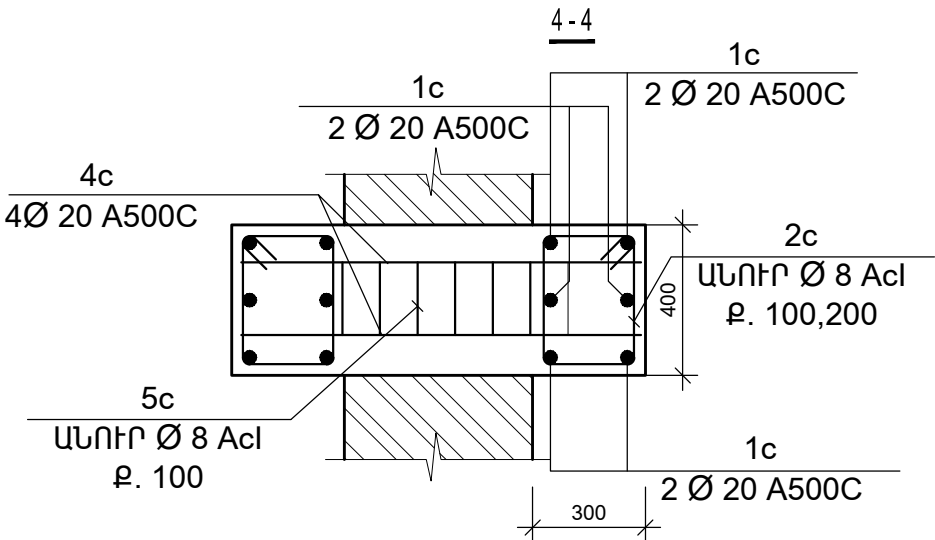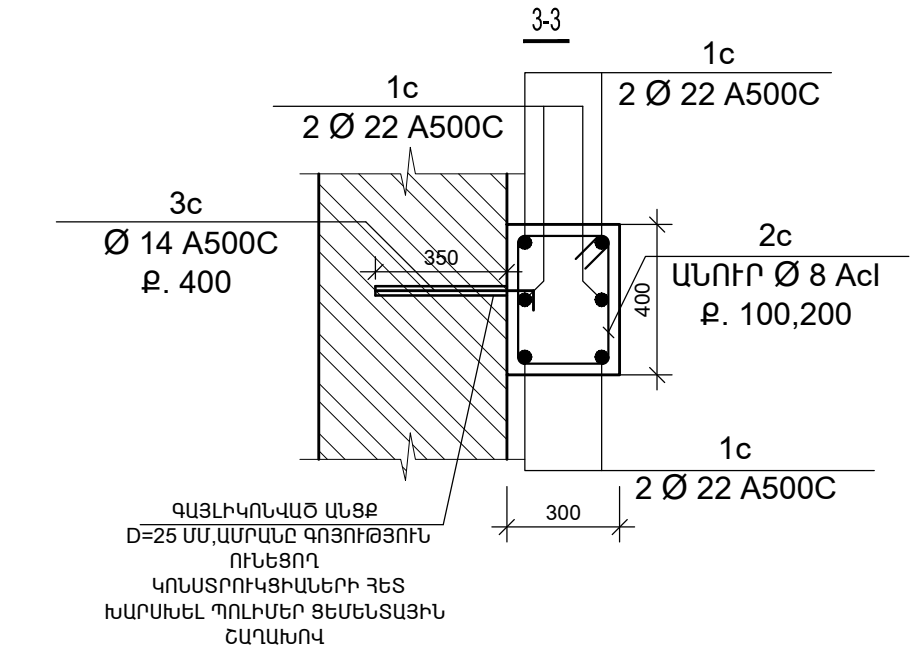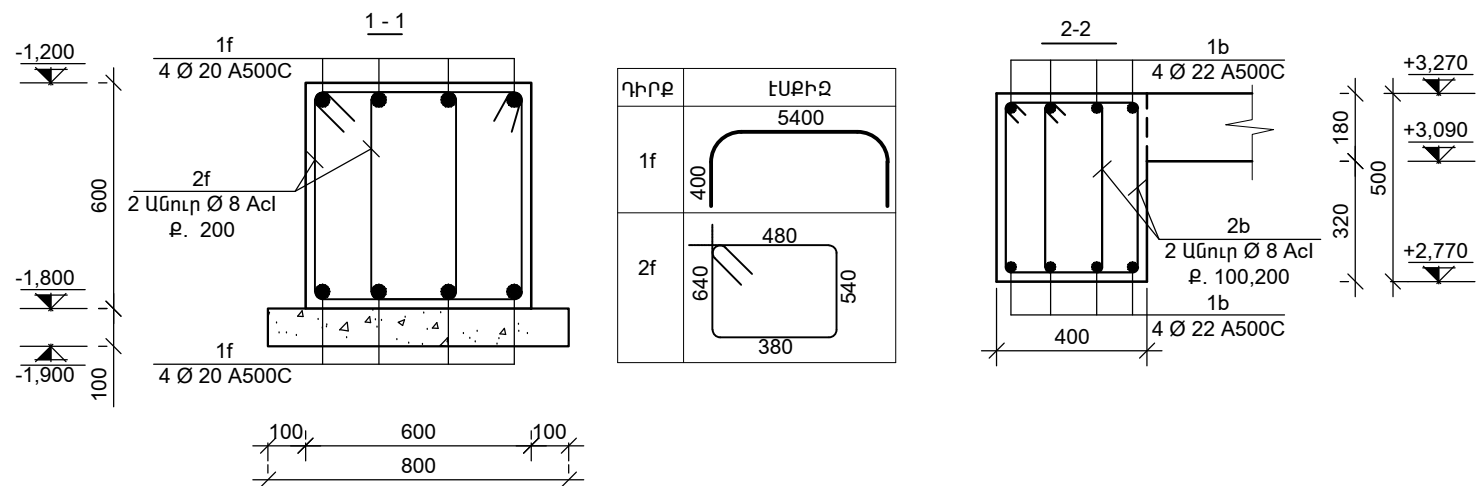

Ն.Գ.Ճ.	Ա.ՆԱԶԱՐՅԱՆ		ՕԲՆԱՎԱՆՈՒՄԸ ԳԵՂԱՐՔՈՒՆԻՔԻ ՄԱՐԶ, Բ.ՍԵՎԱՆ ԹԻՎ 2 «ԶԱՐԹՈՆՔ» ՄԱՆԿԱՊԱՐՏԵԶԻ ՀԻՄՆԱՆՈՐՈՐԳՄԱՆ ՆԱԽԱԳԻԾ			
ՆԱԽԱԳԾԵՑ	Ա.ՆԱԶԱՐՅԱՆ					
	Վ. ԻԳԻԹՅԱՆ		ԹԵՐԹԻ ԱՆՎԱՆՈՒՄԸ ՇՐՋԱՆԱԿ ԸՍՏ Ի' - Ի' ԱՌԱՆՑՔԻ (N 2 ՄԱՍՆԱՇԵՆՔ)	«ԱՍՔՄԵԴ դիզայն» ՍՊԸ		
ՍՏՈՒԳԵՑ				ՕԲՅԵՎՏ		
ՊԱՏՎԻՐԱՏՈՒ՝	( Յ. Տ. Զ. Հ. )				05/15	
					ԹԵՐԹ	Կ- 17 ՓՈՒԼ ԱԳ
					ԹԵՐԹԵՐ	18







Դիրք	Էմբիջ
1c	5200
2c	340
3c	350
4c	1100
5c	340

Դիրք	Էմբիջ
1b	11480
2b	345


ԱՄՐԱՆԻ ՄԱՍՆԱԳԻՐ «Ի» ԱՌԱՆՑՔՈՎ				
Դիրք	Նշանակում	Անվանում	Քանակ, /հատ/	Քաշը/կգ/
ՀԻՄՆԱՅԻՆ ՀԵԾԱՆ				
1f	ГОСТ Р 52544-2006	Ø 20 A500C, L=6200մմ	16	244.63
2f	ГОСТ Р 52544-2006	Ø 8Acl, L= 2400մմ	112	180.5
Բետոն B20			4,1	խմ
Բետոն B7.5			0.91	խմ
ՀԵԾԱՆ				
1b	ГОСТ Р 52544-2006	Ø 22 A500C, L=6000մմ	16	288.85
2b	ГОСТ Р 52544-2006	Ø 8Acl, L= 1570մմ	146	90,5
Բետոն B20			2,06	խմ
ՍՅՈՒՆ				
1c	ГОСТ Р 52544-2006	Ø 20 A500C, L=5500մմ	24	326
2c	ГОСТ Р 52544-2006	Ø 8Acl, L= 1360մմ	144	77.5
3c	ГОСТ Р 52544-2006	Ø 20 A500C, L=400մմ	20	14
4c	ГОСТ Р 52544-2006	Ø 14 A500C, L=1650մմ	8	33
5c	ГОСТ Р 52544-2006	Ø 8Acl, L= 960մմ	12	4.4
Բետոն B20			2.21	խմ

Ն.Գ.Ը.	Ա.ՆԱԶԱՐՅԱՆ		ՕՐ.ԱՆՎԱՆՈՒՄԸ ԳԵՂԱՐՔՈՒՆԻՔԻ ՄԱՐԶ, Բ.ՍԵՎԱՆ ԹԻՎ 2 «ԶԱՐԹՈՆՔ» ՄԱՆԿԱՊԱՐՏԵԶԻ ՀԻՄՆԱՆՈՐՈԳԱՍԱՆ ՆԱԽԱԳԻԾ						
ՆԱԽԱԳԾԵՑ	Ա.ՆԱԶԱՐՅԱՆ			«ԱՍՔՄԵԴ դիզայն» ՍՊԸ					
	Վ. ԻԳԻԹՅԱՆ								
ՍՏՈՒԳԵՑ									
ՊԱՏՎԻՐԱՏՈՒ՝ ( Յ. Տ. Զ. Յ. )			ԹԵՐԹԻ ԱՆՎԱՆՈՒՄԸ ՇՐՋԱՆԱԿ ԸՍՏ Ի՝ - Ի՝ ԱՌԱՆՑՔԻ (N 2 ՄԱՍՆԱՇԵՆՔ)		ՕՐՅԵԿՏ	05/15			
					ԹԵՐԹ	Կ- 18	ՓՈՒԼ	ԱԳ	
					ԹԵՐԹԵՐ	18			

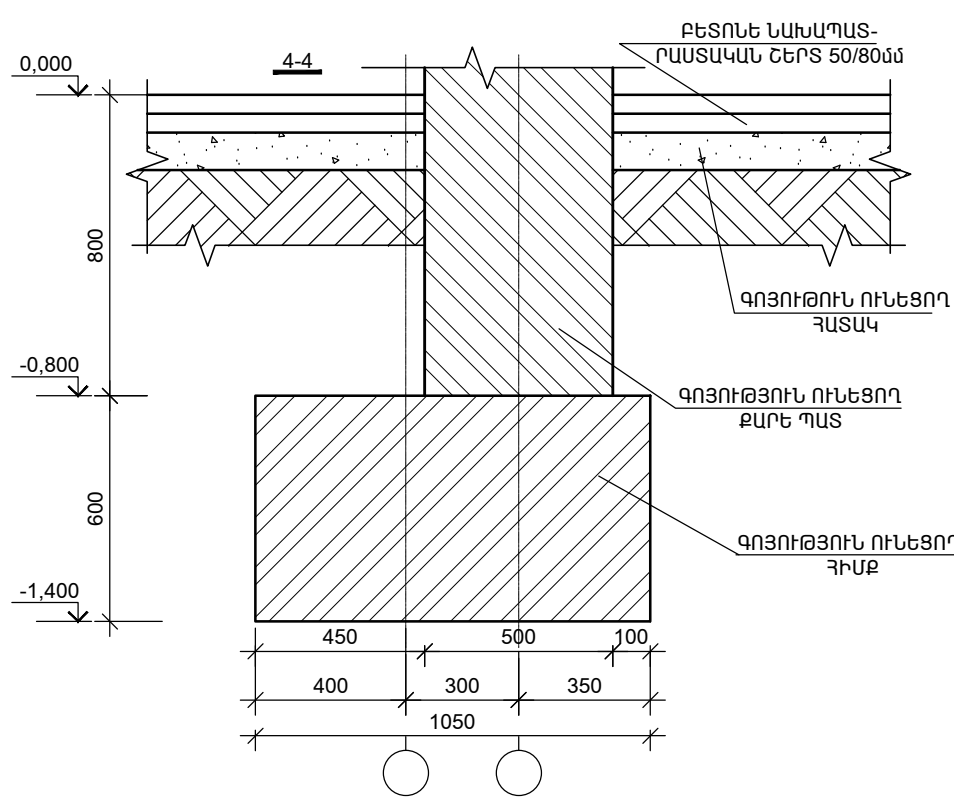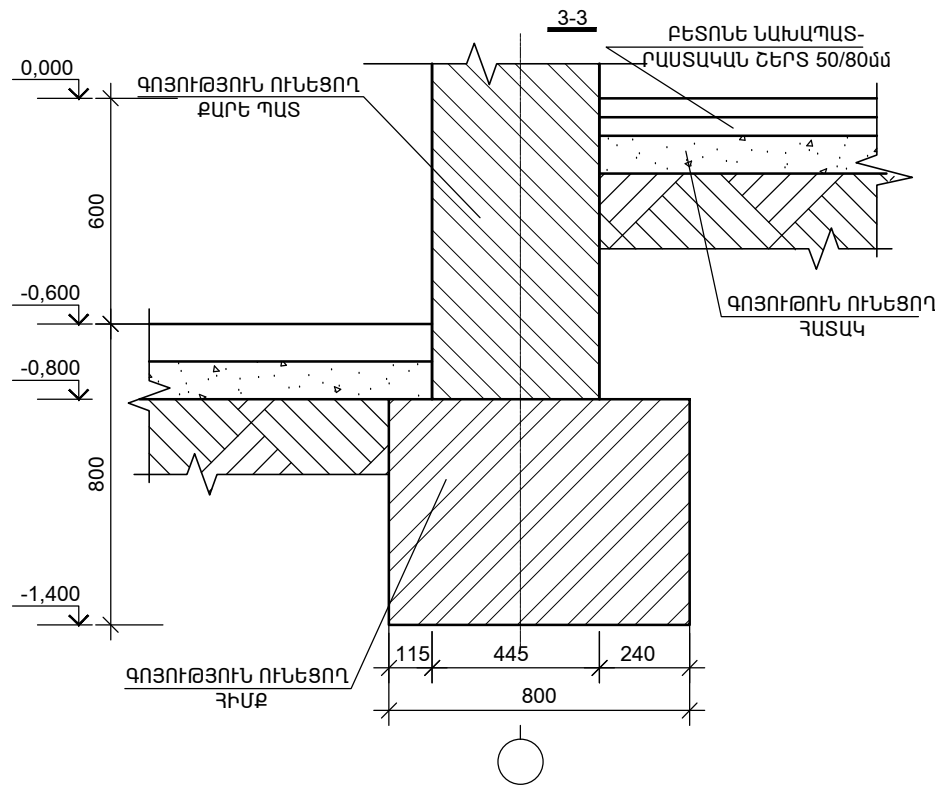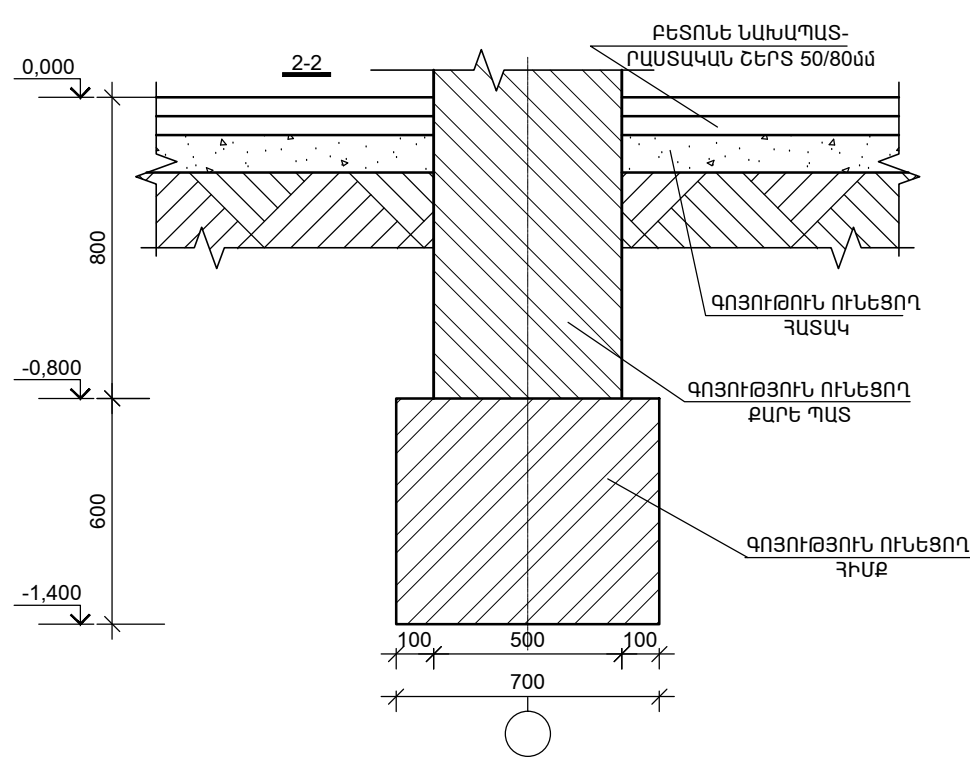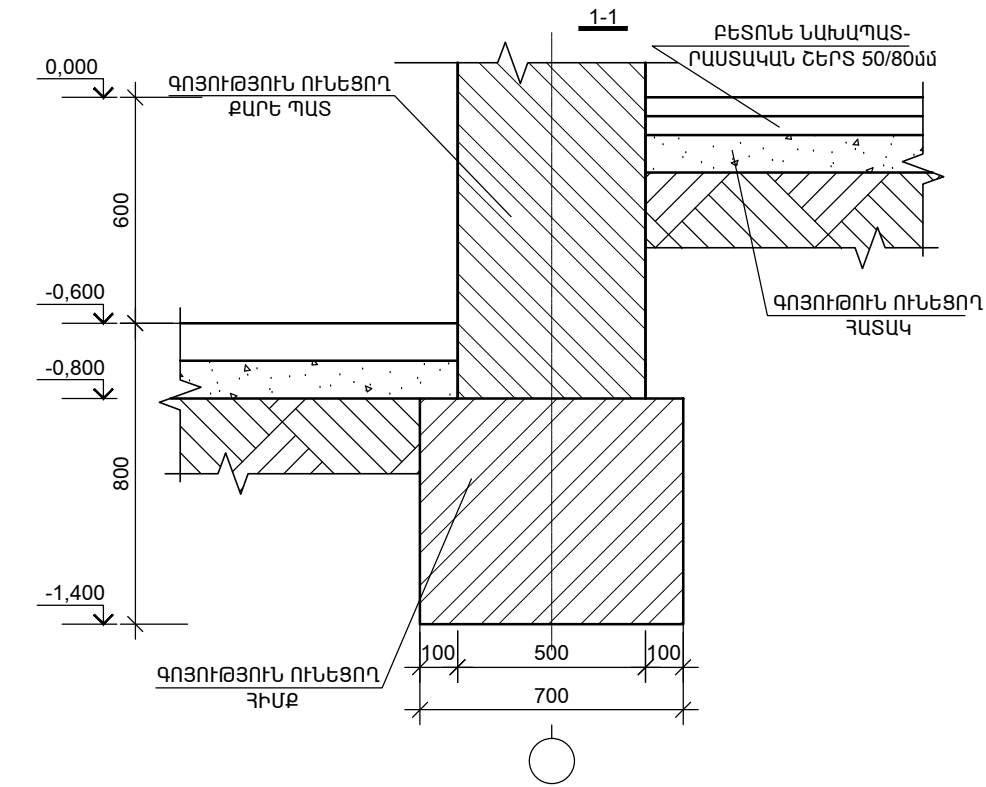

- ԾԱՆՈԹՈՒԹՅՈՒՆՆԵՐ
1. ՔԱՅԼՈՎ ԶԱՆԴԵԼ ԳՈՅՈՒԹՅՈՒՆ ՈՒՆԵՑՈՂ ՀԻՄՔԻ ԿՈՂԱՅԻՆ ՀԱՏՎԱԾՆԵՐԸ -1.400 ՆԻՇԸ ՀԱՍՑՆԵԼՈՎ -1.900 ՆԻՇԻՆ, ՄԵԿ ՄԵՏՐ ՔԱՅԼՈՎ
  2. ՔԱՅԼՈՎ ԶԱՆԴԵԼ 1 ՔԱՅԼՈՎ ԶԱՆԴՎԱԾ ԳՈՅՈՒԹՅՈՒՆ ՈՒՆԵՑՈՂ ՀԻՄՔԻ ՏԱԿԸ -1.400 ՆԻՇԸ ՀԱՍՑՆԵԼՈՎ -1.900 ՆԻՇԻՆ, ՄԵԿ ՄԵՏՐ ՔԱՅԼՈՎ
  3. ՔԱՅԼՈՎ ԶԱՆԴԵԼ ԳՈՅՈՒԹՅՈՒՆ ՈՒՆԵՑՈՂ ՀԻՄՔԻ ԿՈՂԱՅԻՆ ՀԱՏՎԱԾՆԵՐԸ -1.400 ՆԻՇԸ ՀԱՍՑՆԵԼՈՎ -1.900 ՆԻՇԻՆ
  4. ԲԵՏՈՆԱՑՆԵԼ 1 ՔԱՅԼՈՎ ԶԱՆԴՎԱԾ ՀԱՏՎԱԾԸ
  5. 2 ՀԱՏՎԱԾԻ ՀԻՄՔԻ ՏԱԿԸ ԶԱՆԴԵԼ 1 ՔԱՅԼՈՎ ԲԵՏՈՆԱՑՎԱԾ ՀԱՏՎԱԾԻ ԲԵՏՈՆԸ ԻՐ ԱՄՐԱՑՄԱՆ 70ԻՑ 80 ՏՈԿՈՍ ՀԱՎԱՔԵԼՈՒՑ ՀԵՏՈ
  6. 4.ՀԱՏՎԱԾՈՒՄ ԻՐԱՎԱՆԱՑՆԵԼ 1ՔԱՅԼՈՎ ԻՐԱՎԱՆԱՑՎԱԾ ԲՈՒՈՐ ՔԱՅԼԵՐԸ
- ԾԱՆՈԹՈՒԹՅՈՒՆ
1. Հողային աշխատանքների իրականացման ժամանակ ամրապնդվել է նախքան բետոնացման աշխատանքների կատարելը վկայագրել հիմնային գոյություն տեսակը, կազմել հիմններա-երկրաբանական ակտ:Ամրապնդվել է նախքան փոփոխություն մտցնել նախագծի մեջ:
  2. Նախագծի մեջ բոլոր միջերը վերցված են ճարտարապետական գծագրերից:
  - 3.Բոլոր կոնստրուկտորական չափերը վերցնել ըստ փաստացի չափերի
  - 4.Բոլոր բետոնացման ժամանակ բետոնաթափարկի կիրառումը պարտադիր է:

Ն.Գ.Ը.	Ա.ՆԱԶԱՐՅԱՆ		ՕԲՆԱՎԱՆՈՒՄԸ ԳԵՂԱՐՔՈՒՆԻՔԻ ՄԱՐԶ,Ք.ՍԵՎԱՆ ԹԻՎ 2 «ԶԱՐԹՈՆՔ» ՄԱՆԿԱՊԱՐՏԵԶԻ ՀԻՄՆԱՆՈՐՈԳՄԱՆ ՆԱԽԱԳԻԾ			
ՆԱԽԱԳԾԵՑ	Ա.ՆԱԶԱՐՅԱՆ					
	Վ. ԻԳԻԹՅԱՆ		ԹԵՐԹԻ ԱՆՎԱՆՈՒՄԸ ԳՈՅՈՒԹՅՈՒՆ ՈՒՆԵՑՈՂ ՀԻՄՔԻ ՀԱՏՎԱԿԱԳԻԾ -1.400 ՆԻՇՈՒՄ	«ԱՍՔՄԵԴ դիզայն» ՍՊԸ		
ՍՏՈՒԳԵՑ			(N 2 ՄԱՍՆԱՇԵՆՔ)	ՕԲՅԵԿՏ	05/15	
ՊԱՏՎԻՐԱՏՈՒ՝	( Յ. Տ. Զ. Գ. )			ԹԵՐԹ	Կ-2	ՓՈԽԱՆ
				ԹԵՐԹԵՐ	18	

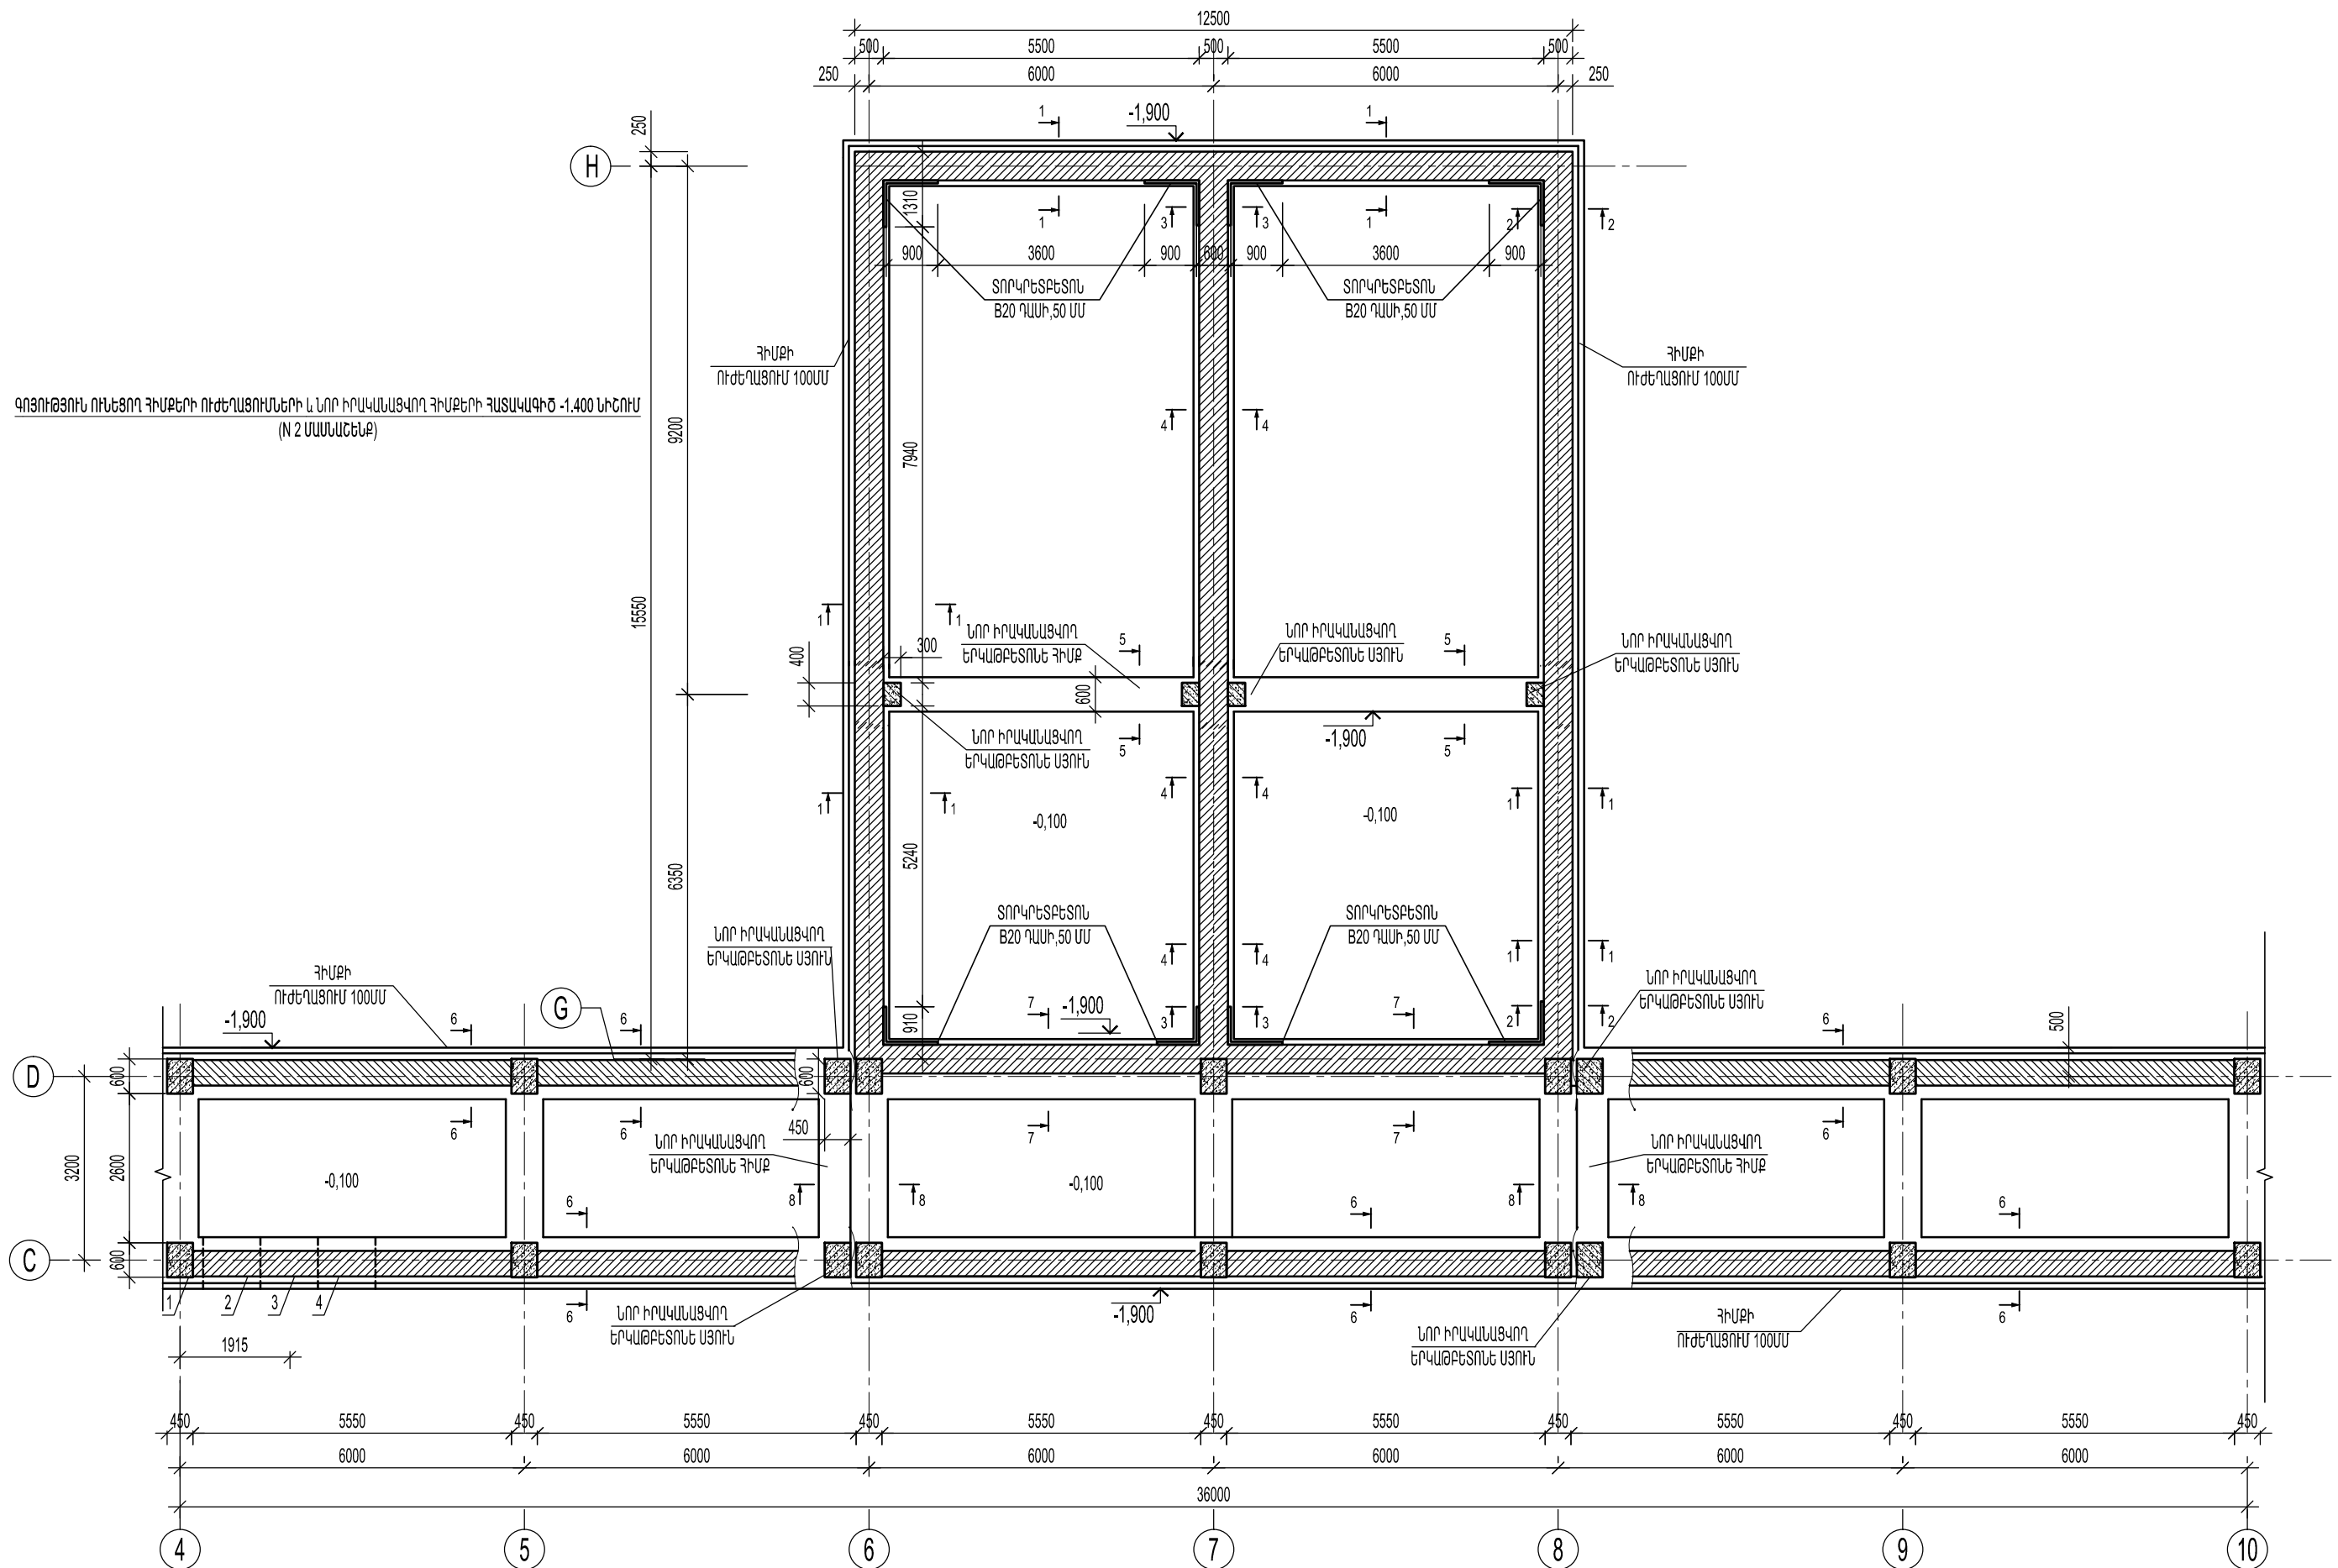

ԳՈՅՈՒԹՅՈՒՆ ՈՒՆԵՑՈՂ ԶԻՄԲԵՐԻ ՈՒԺԵՂԱՑՈՒՄՆԵՐԻ և ՆՈՐ ԻՐԱՎԱՆԱՅՎՈՂ ԶԻՄԲԵՐԻ ՀԱՏԱԿԱԳԻԾ -1.400 ՆԻՇՈՒՄ (N 2 ՄԱՍՆԱՇԵՆՔ)

ՏՈՐԿՐԵՏԲԵՏՈՆ B20 ՊԱՄԻ, 50 ՍՄ

ՆՈՐ ԻՐԱՎԱՆԱՅՎՈՂ ԵՐԿԱԹԵՏՈՆԵ ԶԻՄԲ

ՆՈՐ ԻՐԱՎԱՆԱՅՎՈՂ ԵՐԿԱԹԵՏՈՆԵ ՍՅՈՒՆ































































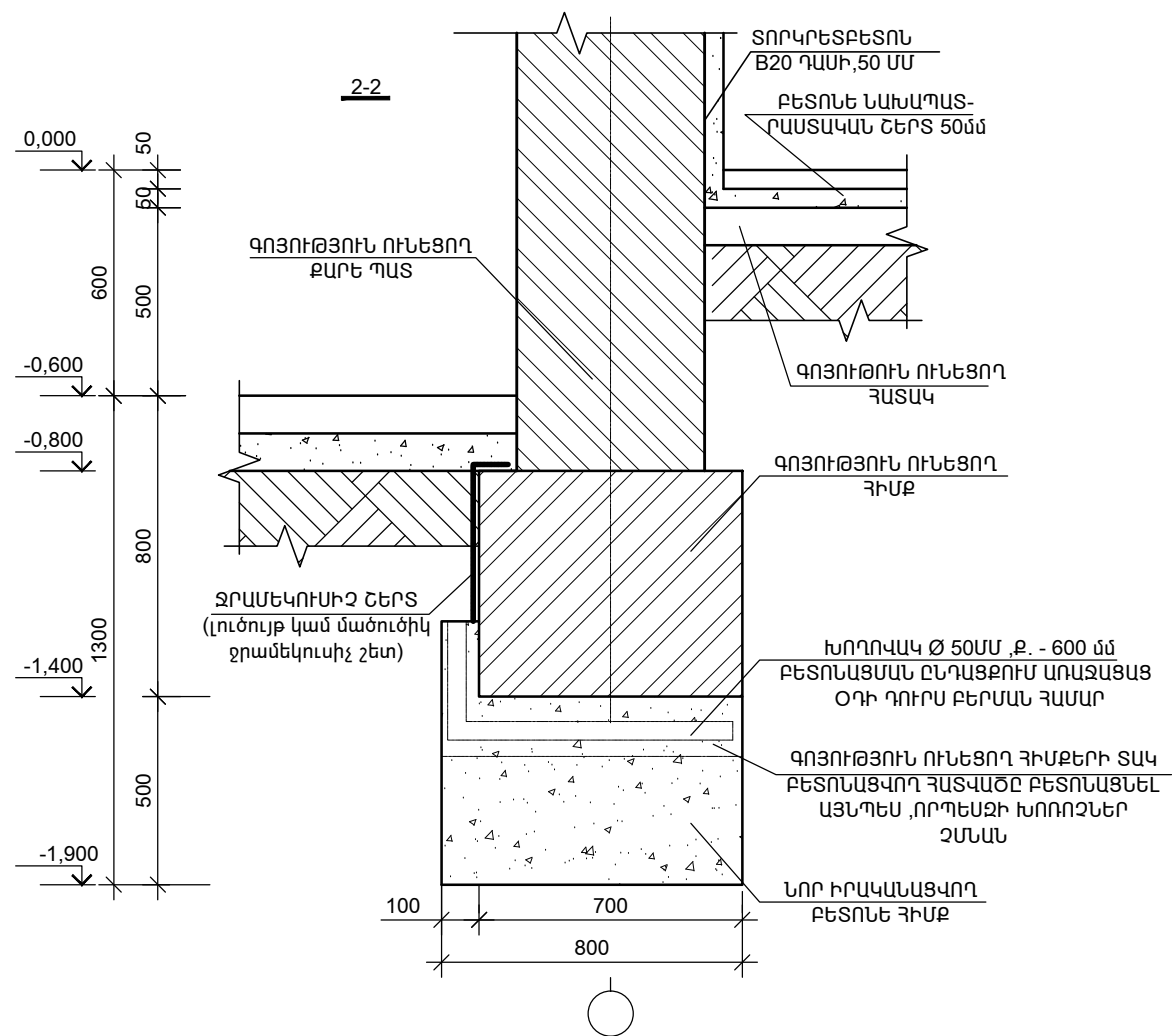





Ն.Գ.Ը.	Ա.ՆԱԶԱՐՅԱՆ		ՕՐ.ԱՆՎԱՆՈՒՄԸ ԳԵՂԱՐՔՈՒՆԻՔԻ ՄԱՐԶ, Բ.ՍԵՎԱՆ ԹԻՎ 2 «ԶԱՐԹՈՆՔ» ՄԱՆԿԱՊԱՐՏԵԶԻ ՀԻՄՆԱՆՈՐՈԳՄԱՆ ՆԱԽԱԳԻԾ				
ՆԱԽԱԳԾԵՑ	Ա.ՆԱԶԱՐՅԱՆ			«ԱՍՔՄԵՐ. դիզայն» ՍՊԸ			
	Վ. ԻԳԻԹՅԱՆ		ԹԵՐԹԻ ԱՆՎԱՆՈՒՄԸ  ԳՈՅՈՒԹՅՈՒՆ ՈՒՆԵՑՈՂ ՀԻՄԲԵՐԻ ՈՒԺԵՂԱՑՈՒՄՆԵՐԻ և ՆՈՐ ԻՐԱՎԱՆԱՅՎՈՂ ՀԻՄԲԵՐԻ ՀԱՏԱԿԱԳԻԾ -1.400 ՆԻՇՈՒՄ (N 2 ՄԱՍՆԱՇԵՆՔ)	ՕՐՅԵԿՏ	05/15		
				ԹԵՐԹ	Կ-3	ՓՈԼ	ԱԳ
ՍՏՈՒԳԵՑ				ԹԵՐԹԵՐ	18		
ՊԱՏԿԻՐԱՍՈՒՐ՝ ( Յ. Տ. Զ. Յ. )							

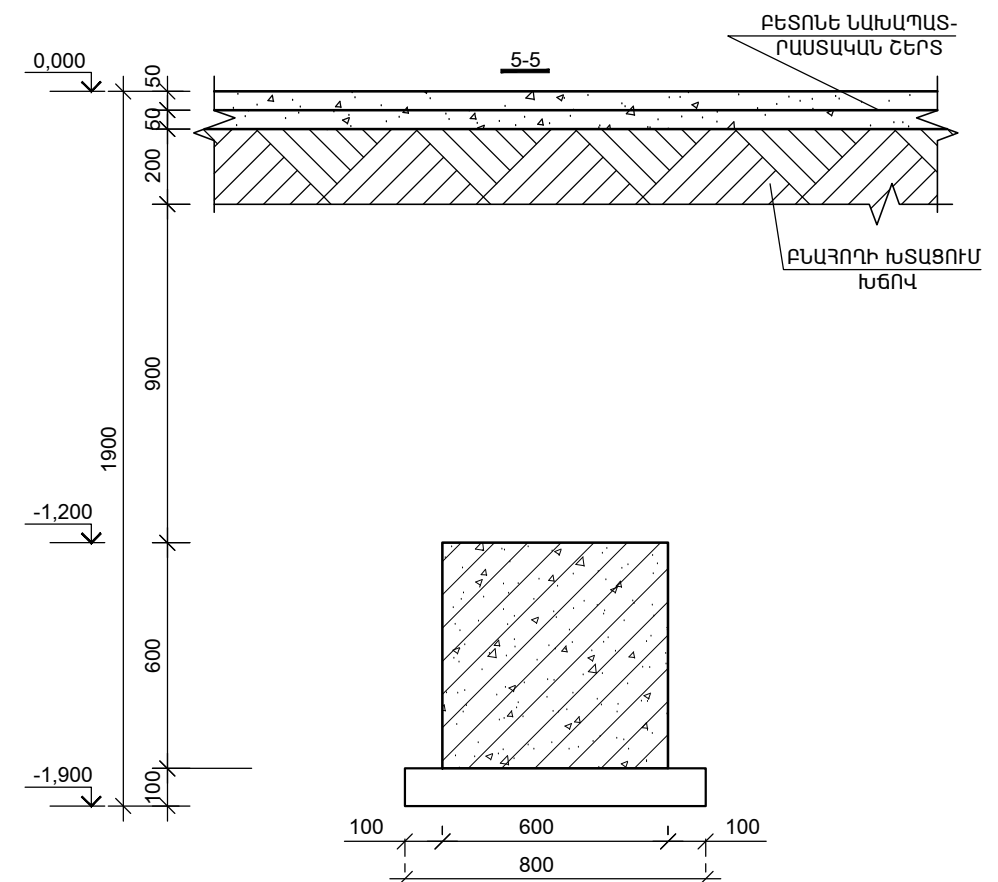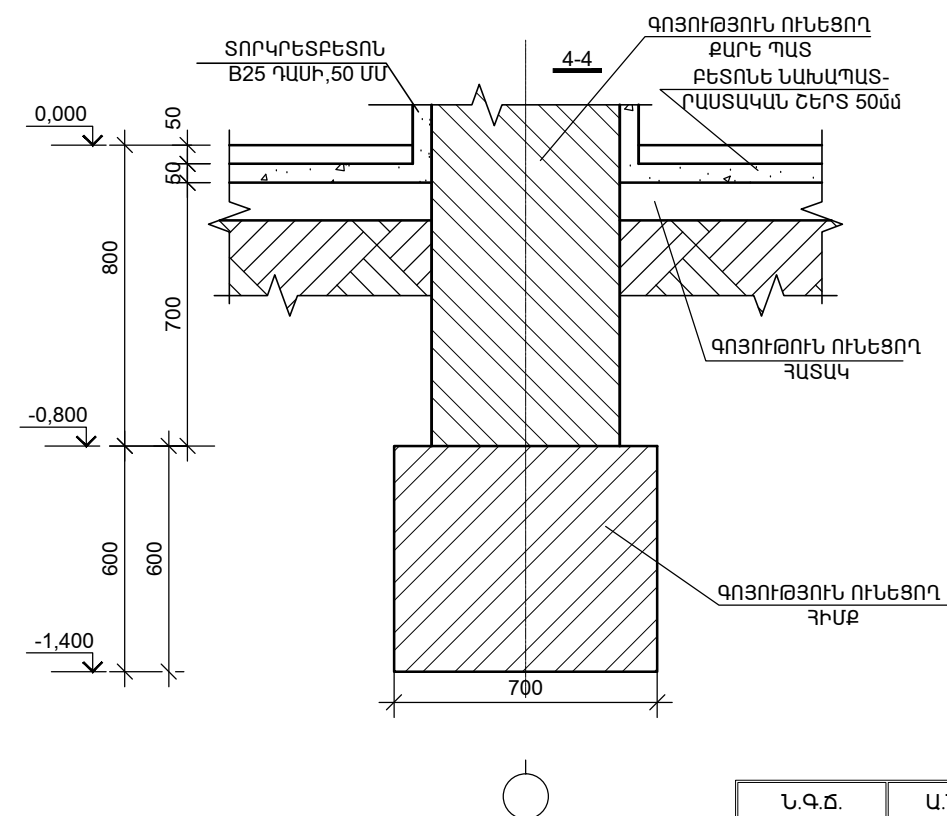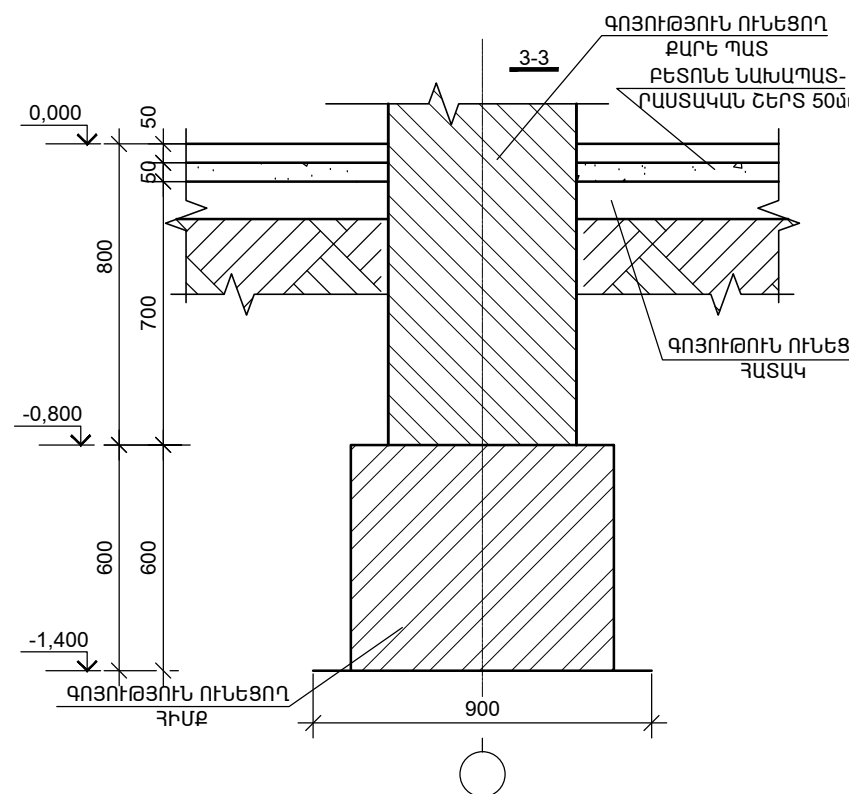

ՄԱՍՆԱԳԻՐ  
ԲԵՏՈՆԵ ՀԻՄՔ 39,3Մ/Խ B-20ԴԱՍԻ ԲԵՏՈՆ





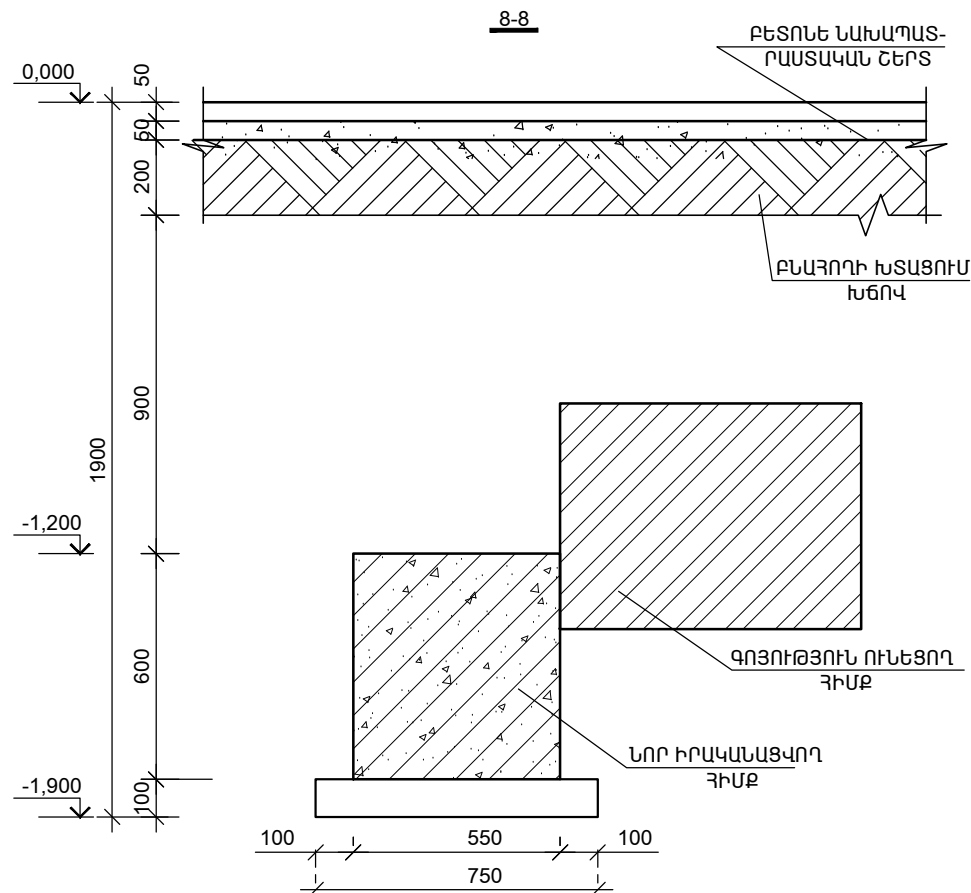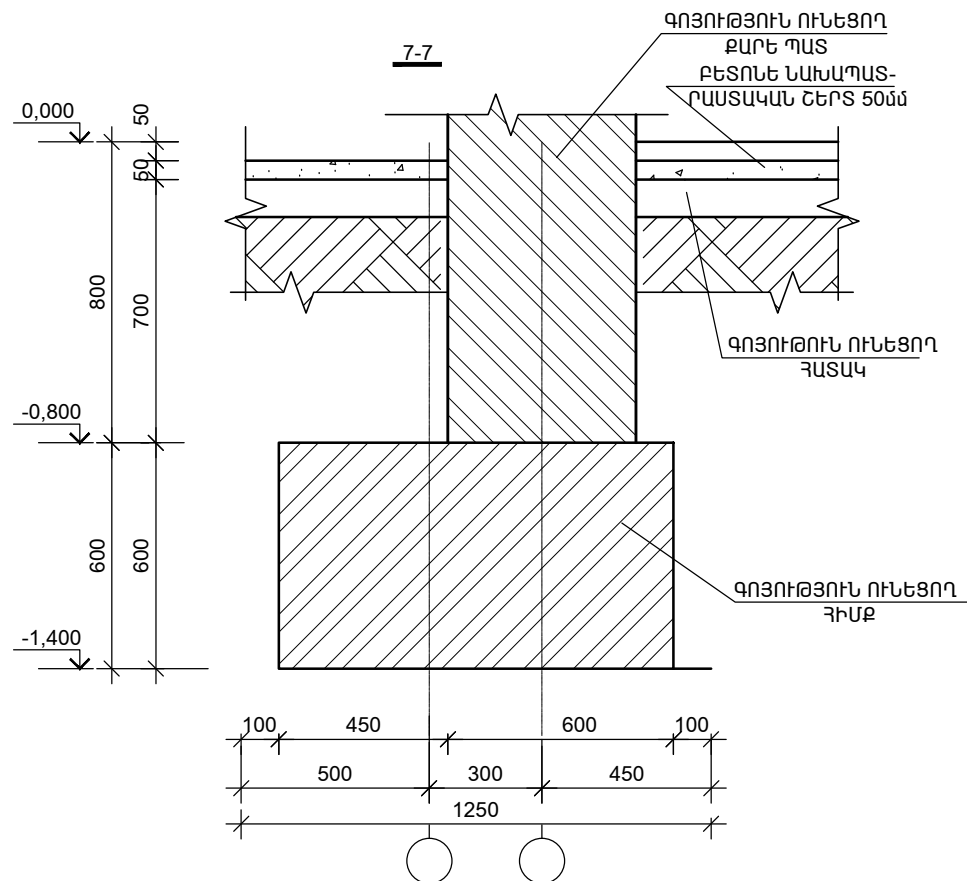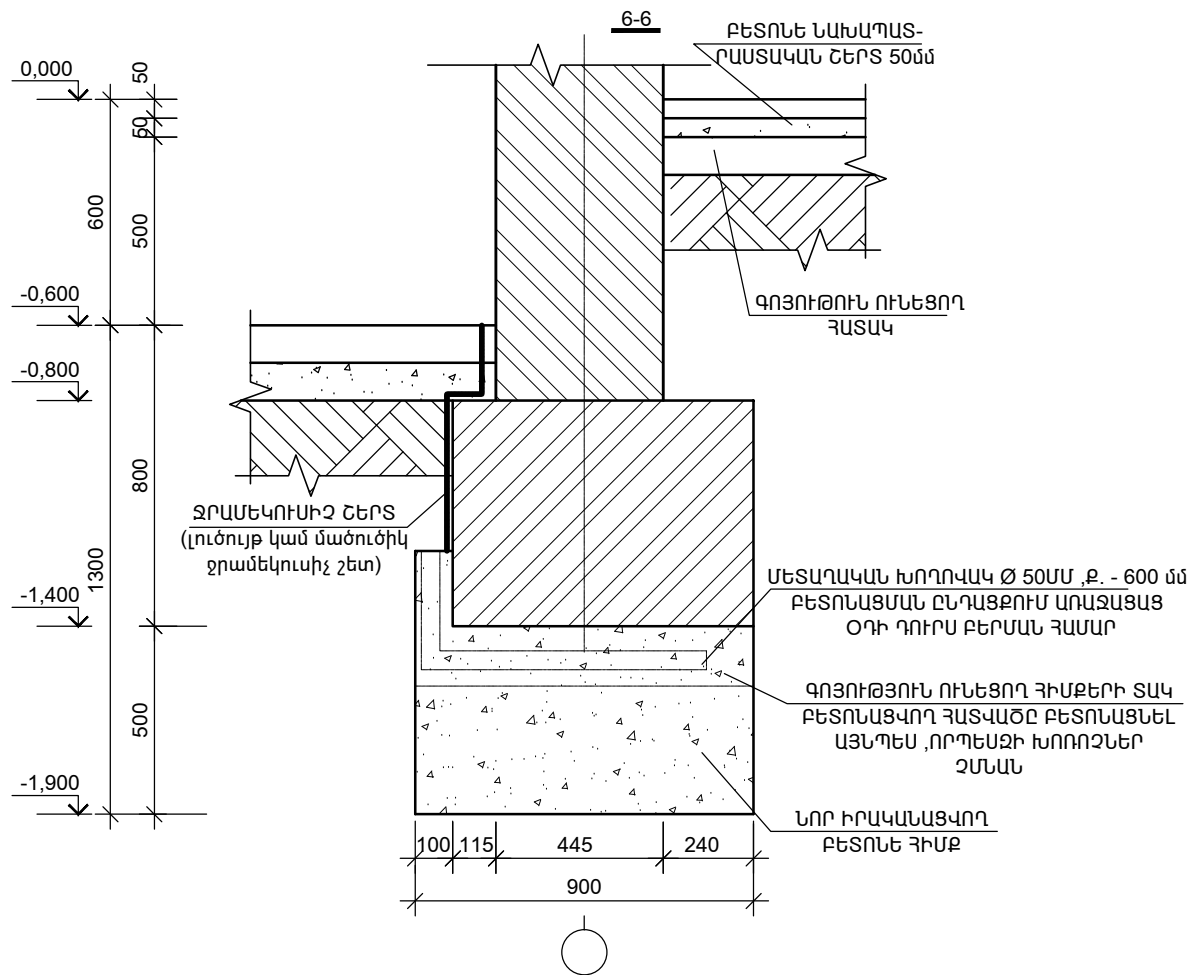

Ն.Գ.Ը.	Ա.ՆԱԶԱՐԱՅԱՆ		ՕԲԱՆՎԱՆՈՒՄԸ ԳԵՂԱՐՔՈՒՆԻՔԻ ՄԱՐԶ, Զ. ՄԵՎԱՆ ԹԻՎ 2 «ԶԱՐԹՈՆԱՔ» ՄԱՆԿԱՊԱՐՏԵԶԻ ՀԻՄՆԱՆՈՐՈՂԳՄԱՆ ՆԱԽԱԳԻԾ ԹԵՐԹԻ ԱՆՎԱՆՈՒՄԸ ԳՈՅՈՒԹՅՈՒՆ ՈՒՆԵՑՈՂ ՀԻՄՔԵՐԻ ՈՒՃԵՂԱՑՈՒՄՆԵՐԻ Լ ՆՈՐ ԻՐԱՎԱՆԱՑՎՈՂ ՀԻՄՔԵՐԻ ՀԱՏԱԿԱԳԻԾ -1.400 ՆԵՐՈՒՄ (N 2 ՄԱՍՆԱԵՆՔ)				
ՆԱԽԱԳԻԾԵՑ	Ա.ՆԱԶԱՐԱՅԱՆ			«ԱՄԶԵՆԴ ԴԻԳԱՅԻՆ» ՍՊԸ			
	Վ. ԻԳԻԹՅԱՆ			ՕՐՅԵՎՏ		05/15	
				ԹԵՐԹ	Կ-4	ՓՈԼ	ԱԳ
ՍՏՈՒԳԵՑ				ԹԵՐԹԵՐ	18		
ՊԱՏԿԻՐԱՍՈՒՄ՝ ( Յ. Տ. Զ. Հ. )							







Ե/Բ ՀԱՏԱԿ -0.100 ՆԻՇՈՒՄ


Դիրք	Նշանակում	Անվանում	Քանակ /հատ/	Քաշը/կգ/
Ե/Բ ՀԱՏԱԿ -0.100 ՆԻՇՈՒՄ				
1	ГОСТ Р 52544-2006	Br-5, L= 4300գ/մ	1	619
Բետոն B20			14,3	խմ

Ն.Գ.Ճ.	Ա.ՆԱԶԱՐՅԱՆ		ՕԲՆԱՎԱՆՈՒՄԸ ԳԵՂԱՐՔՈՒՆԻՔԻ ՄԱՐԶ, Բ.ՍԵՎԱՆ ԹԻՎ 2 «ԶԱՐԹՈՆՔ» ՄԱՆԿԱՊԱՐՏԵԶԻ ՀԻՄՆԱՆՈՐՈԳՄԱՆ ՆԱԽԱԳԻԾ				
ՆԱԽԱԳԾԵՑ	Ա.ՆԱԶԱՐՅԱՆ			«ԱՍՔՄԵՂ դիզայն» ՍՊԸ			
	Վ. ԻԳԻԹՅԱՆ		ԹԵՐԹԻ ԱՆՎԱՆՈՒՄԸ  ԳՈՅՈՒԹՅՈՒՆ ՈՒՆԵՑՈՂ ՀԻՄՔԵՐԻ ՈՒԹԵՂԱՑՈՒՄՆԵՐԻ Լ ՆՈՐ ԻՐԱԿԱՆԱՑՎՈՂ ՀԻՄՔԵՐԻ ՀԱՏԱԿԱԳԻԾ -1.400 ՆԻՇՈՒՄ (N 2 ՄԱՍՆԱՇԵՆՔ)	ՕԲՅԵԿՏ	05/15		
				ԹԵՐԹ	Կ- 5	ՓՈԼ	ԱԳ
ՍՏՈՒԳԵՑ				ԹԵՐԹԵՐ	18		
ՊԱՏԿԻՐԱՏՈՒՐ՝ ( Յ. Տ. Զ. Հ. )							



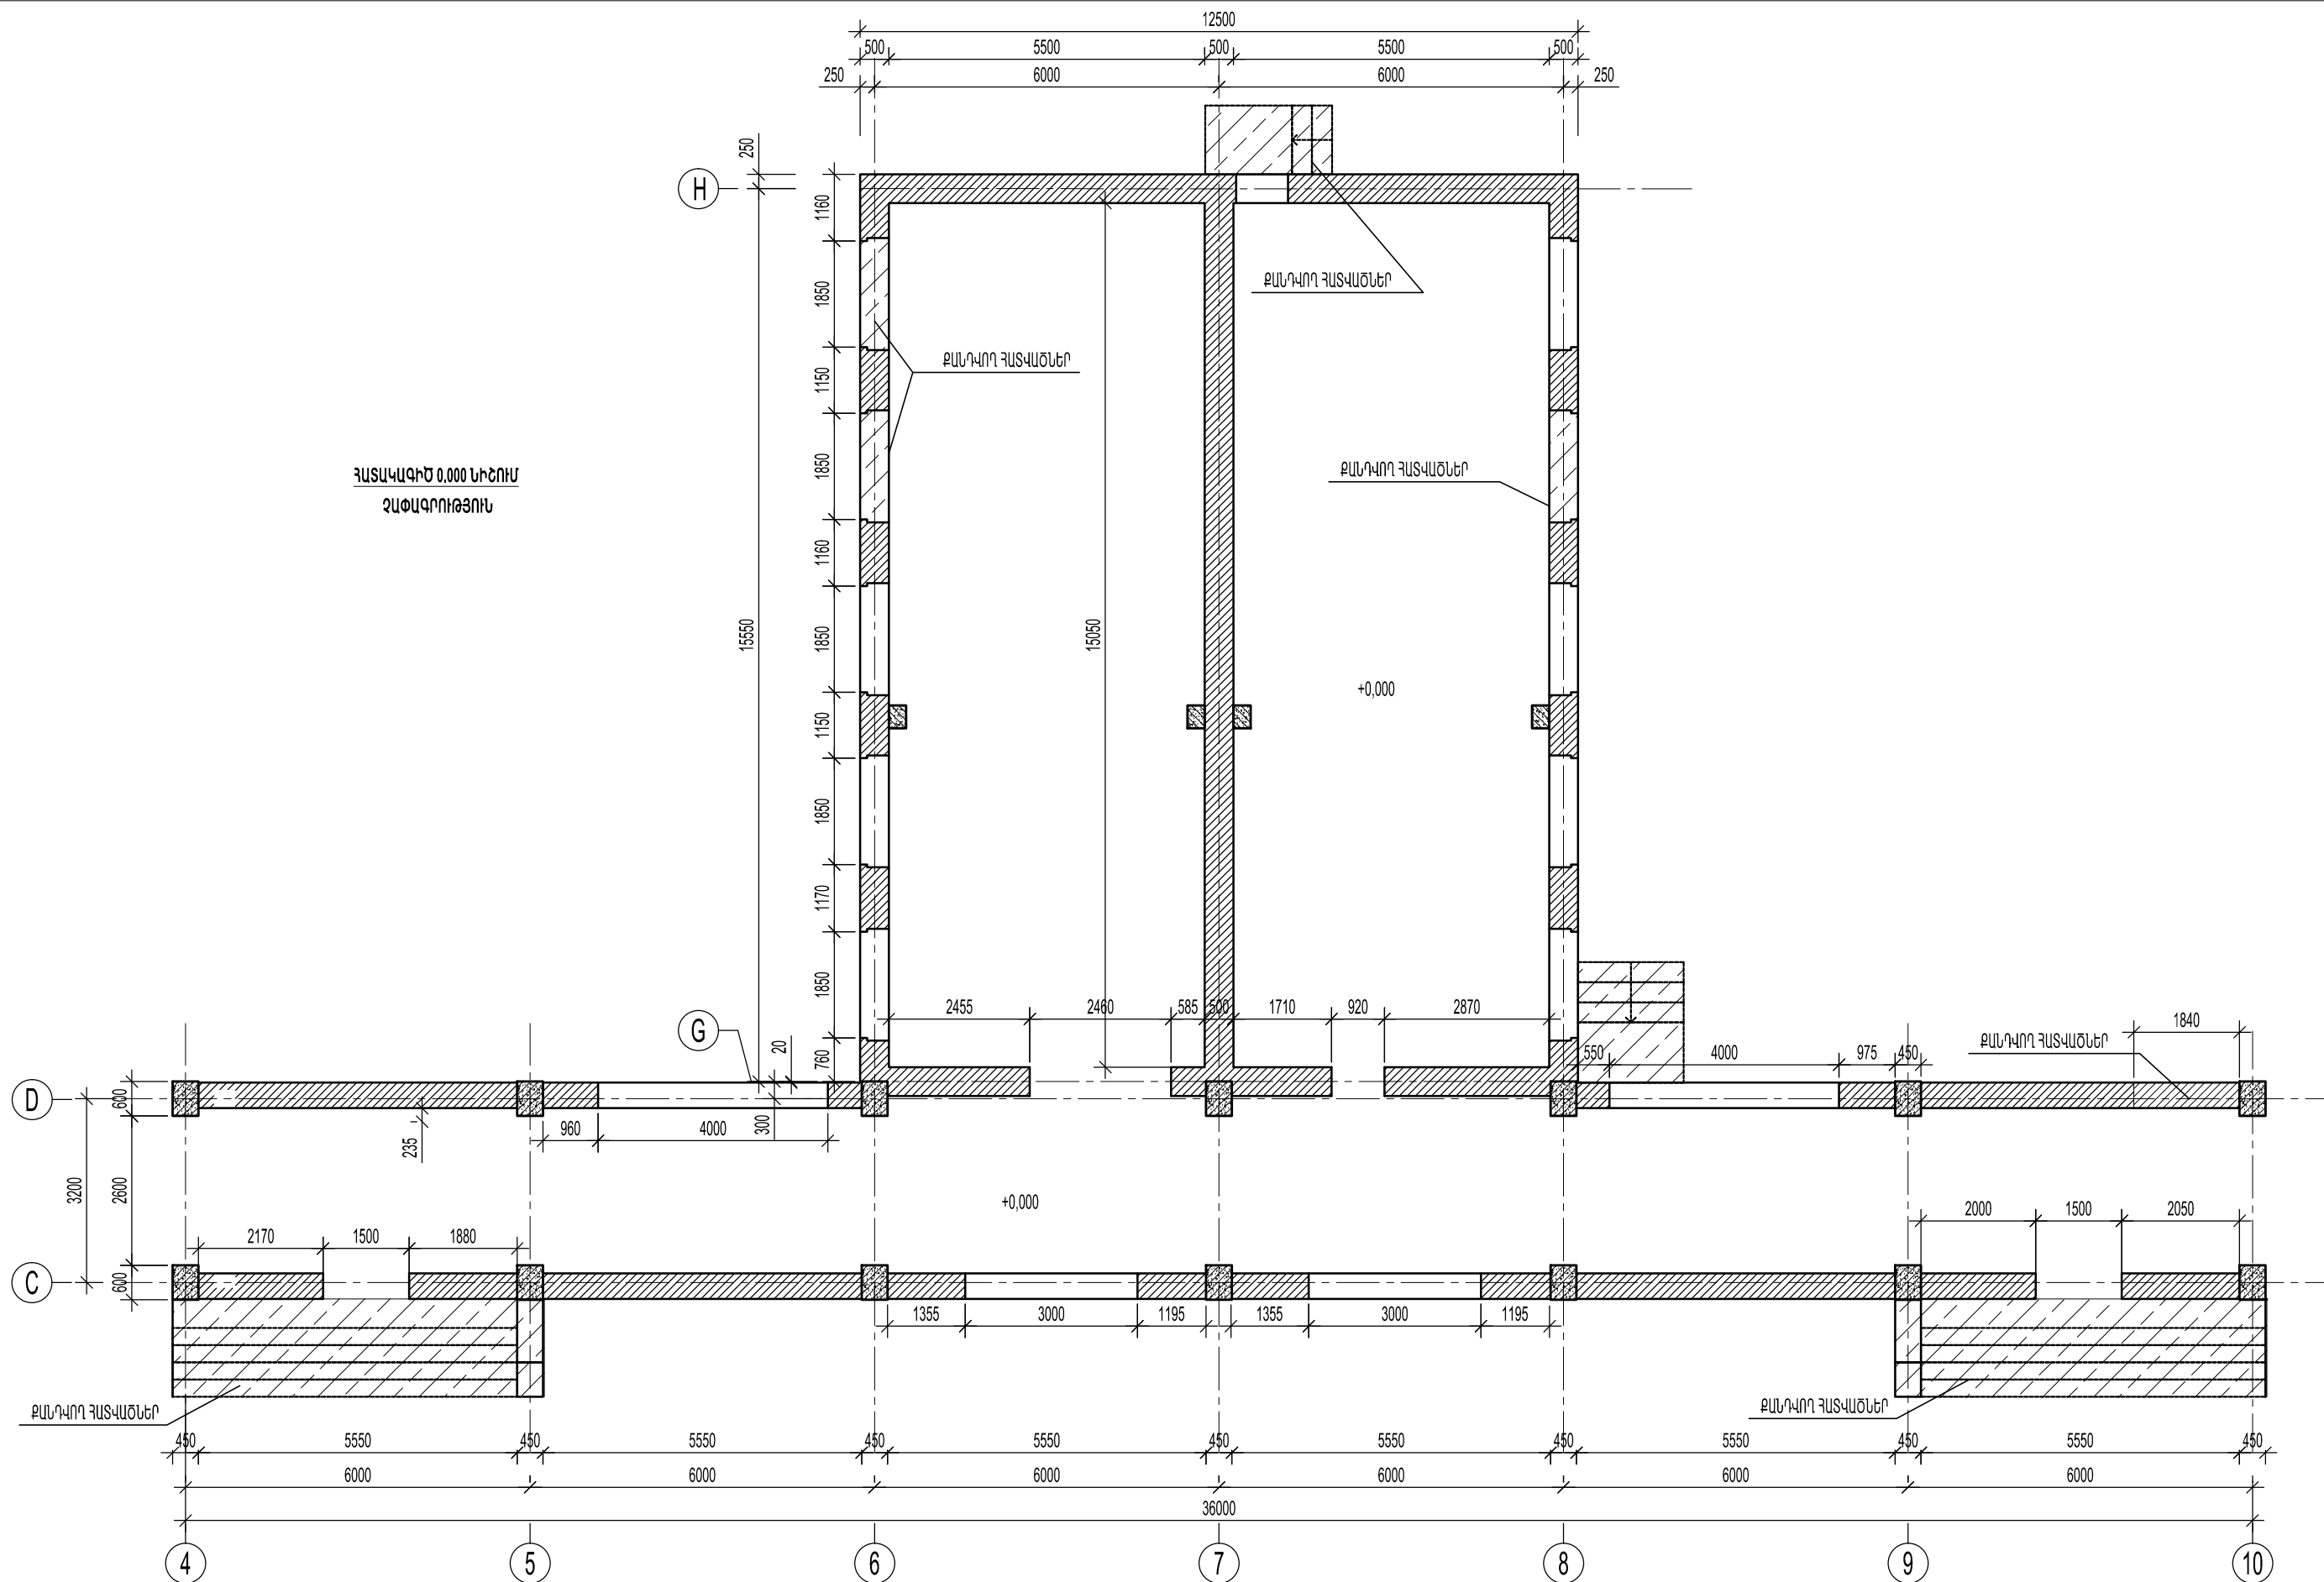




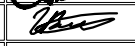

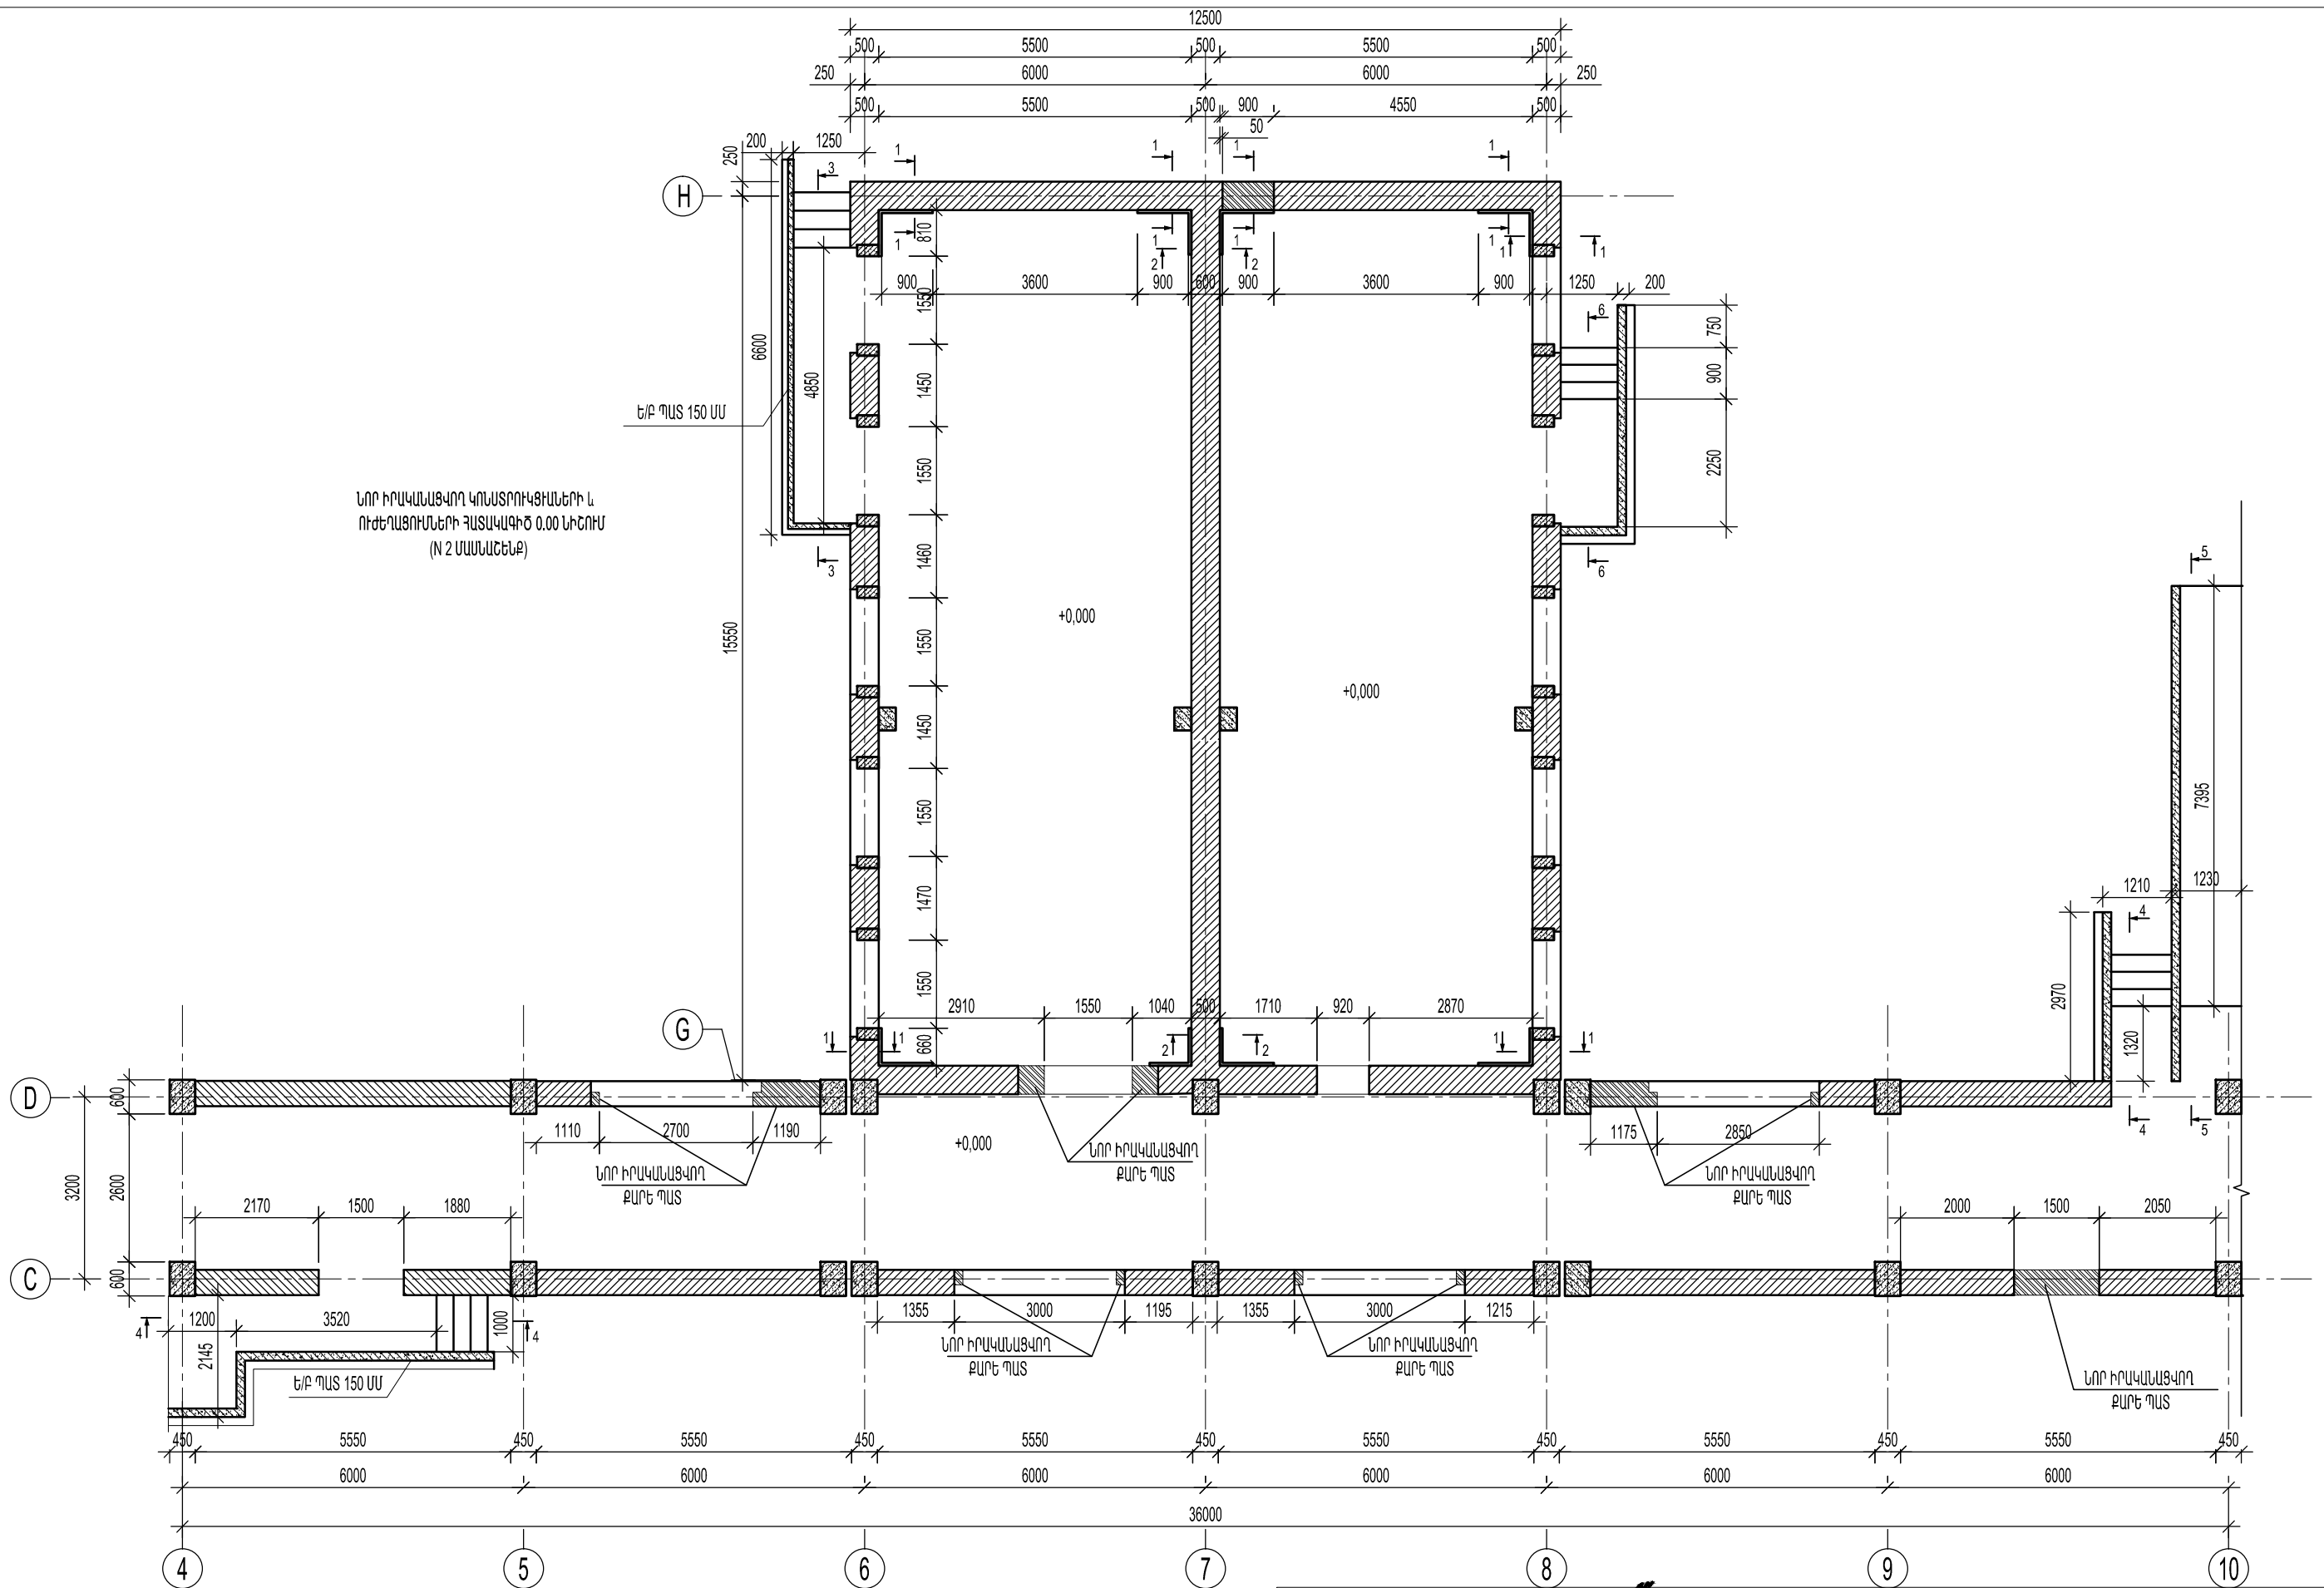

Ն.Գ.Ը.	Ա.ՆԱԶԱՐԱՆ		ՕՐ.ԱՆՎԱՆՈՒՄ ԳԵՂԱՐՔՈՒՆԻՔԻ ՄԱՐԶ, Բ.ՍԵՎԱՆ ԹԻՎ 2 «ԶԱՐԹՈՆՔ» ՄԱՆԿԱՊԱՐԿԵԶԻ ՀԻՄՆԱՆՈՐՈԳՄԱՆ ՆԱԽԱԳԻԾ ԹԵՐԹԻ ԱՆՎԱՆՈՒՄ <b>ՀԱՏԱԿԱԳԻԾ 0.000 ՆԻՇՈՒՄ ՉԱՓԱԳՐՈՒԹՅՈՒՆ</b> (N 2 ՄԱՍՆԱՇԵՆՔ)		
ՆԱԽԱԳԾԵՑ	Ա.ՆԱԶԱՐԱՆ			«ԱՍՔՄԵԴ ԴԻԶԱՅՆ» ՍՊԸ	
	Վ. ԻԳԻԹՅԱՆ			ՕՐՅԵԿՏ	05/15
ՍՏՈՒԳԵՑ				ԹԵՐԹ	Կ- 6 ՓՈԼ ԱԳ
ՊԱՏԿԻՐԱՏՈՒՐ	( Յ. Տ. Զ. Բ. )			ԹԵՐԹԵՐ	18

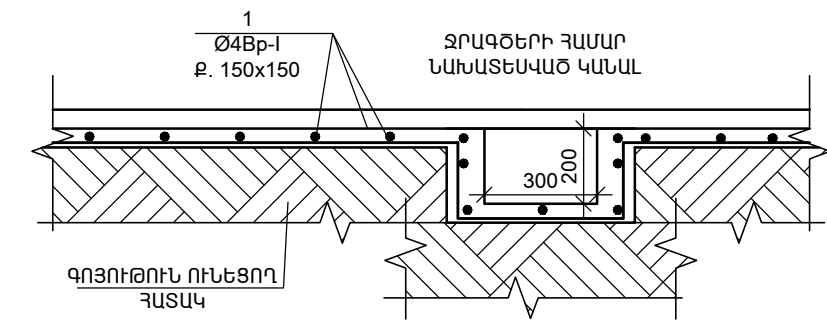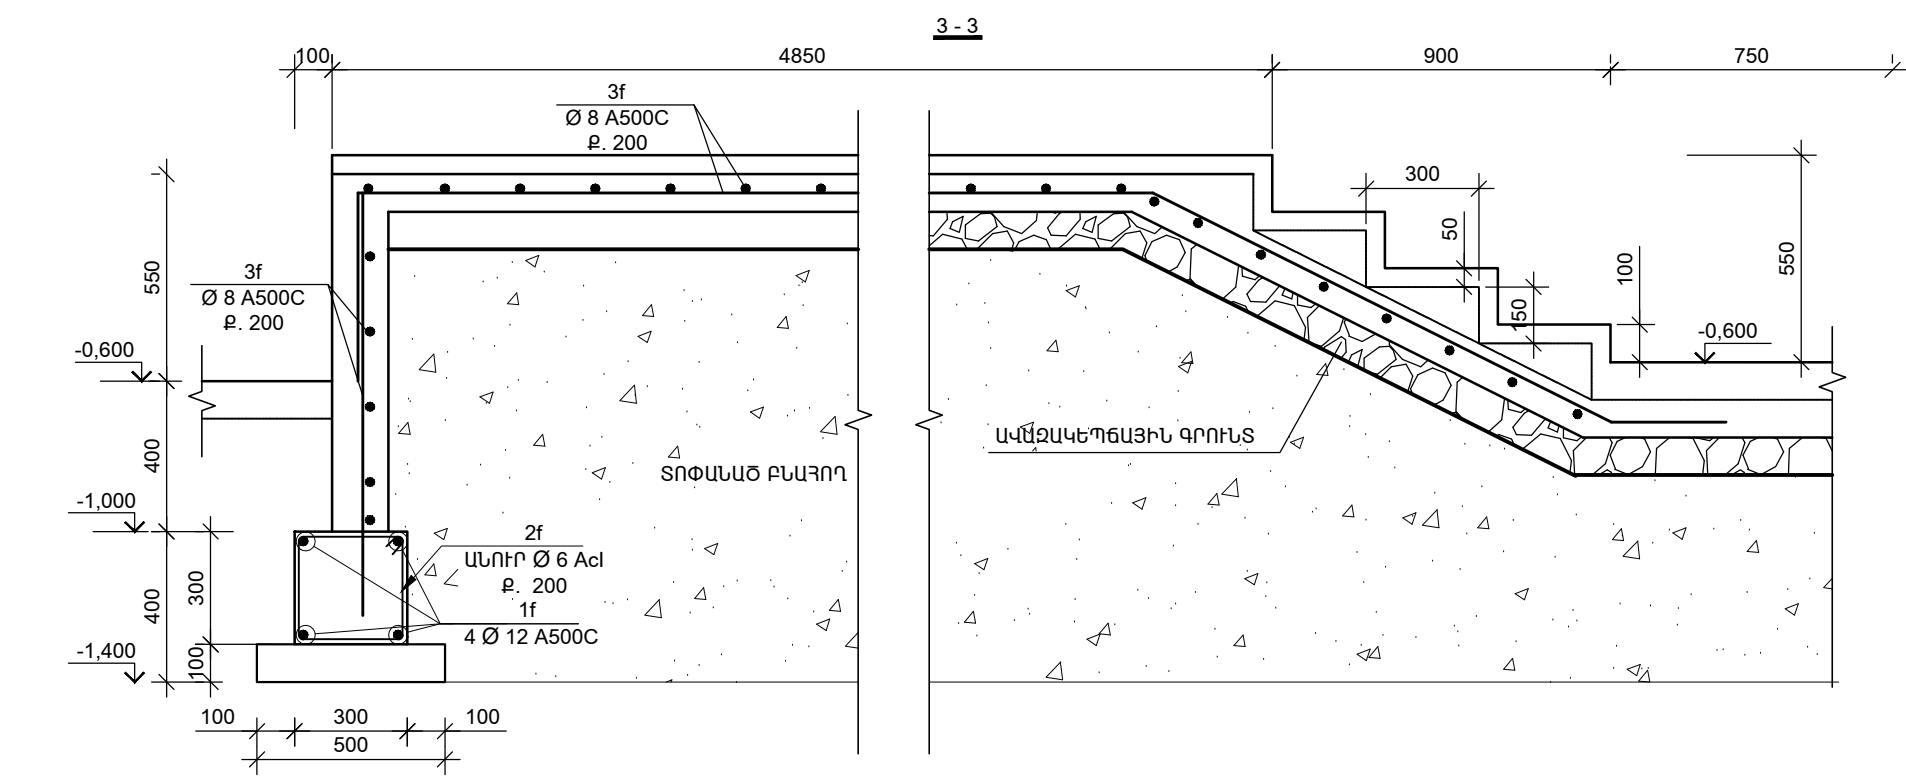
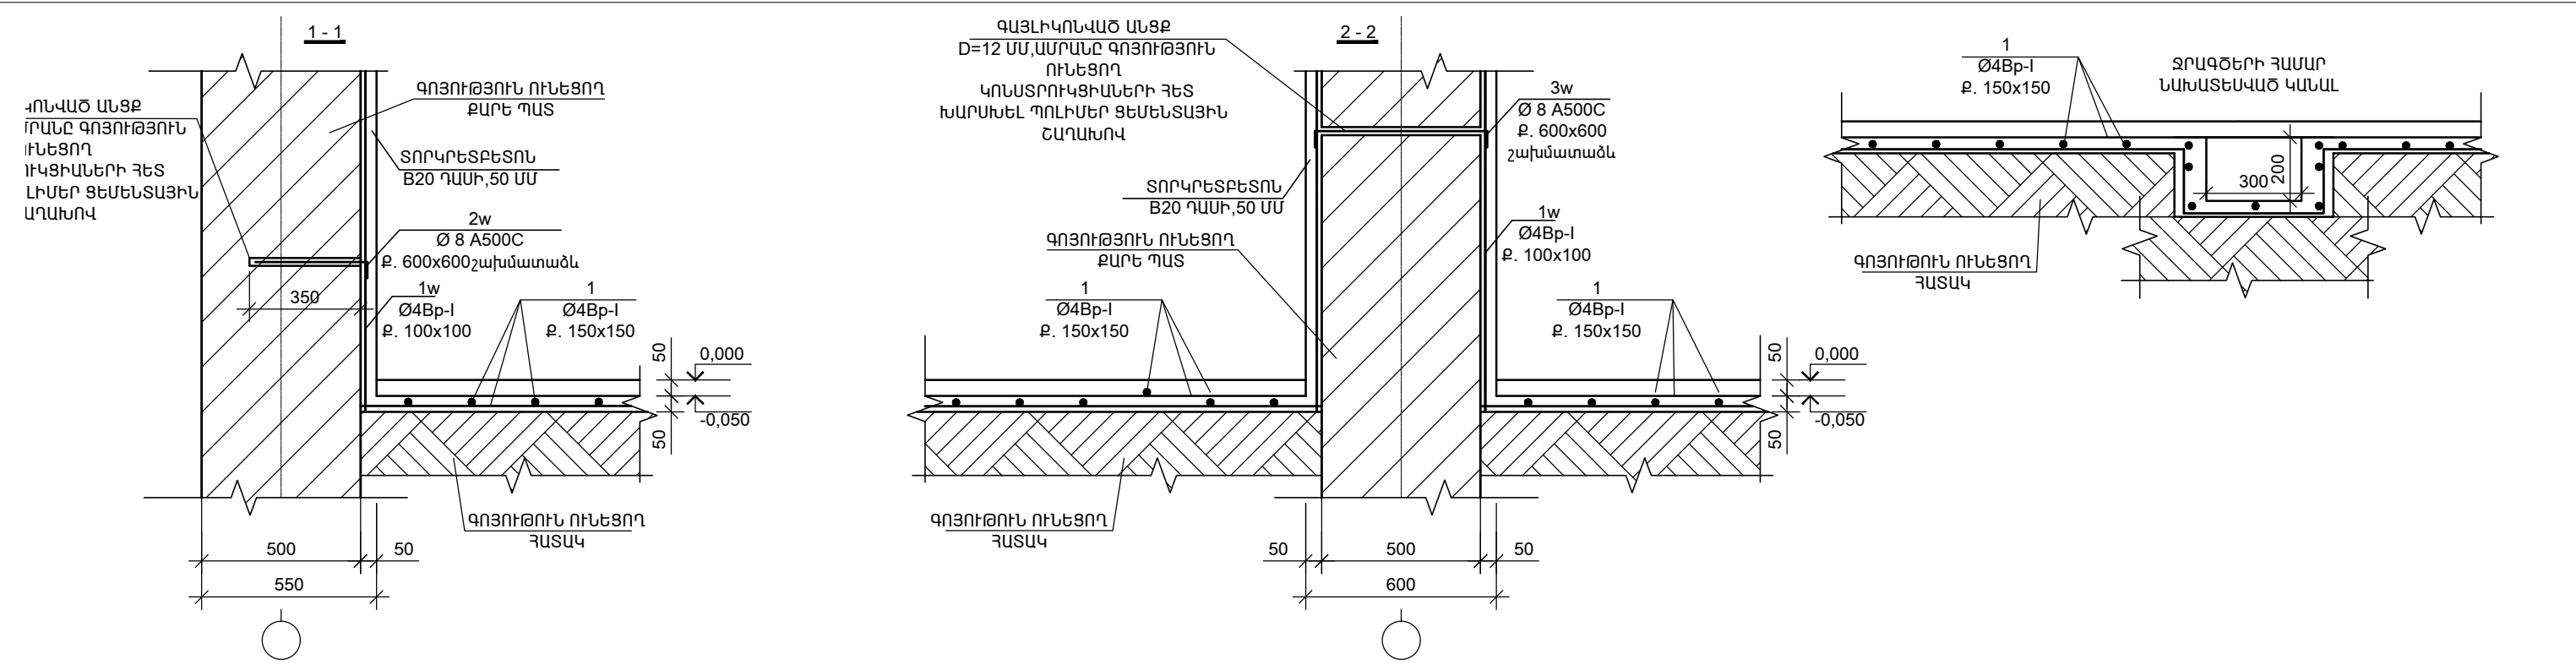






Ն.Գ.Ը.	Ա.ՆԱԶԱՐՅԱՆ		ՕԲՆԱՎԱՆՈՒՄԸ ԳԵՂԱՐՔՈՒՄԻՔԻ ՄԱՐԶ, Բ.ՍԵՎԱՆ ԹԻՎ 2 «ԶԱՐԹՈՒՆՔ» ՄԱՍԿԱՊԱՐՏԵԶԻ ՀԻՄՆԱՆՈՐՈԳՄԱՆ ՆԱԽԱԳԻԾ				
ՆԱԽԱԳԾԵՑ	Ա.ՆԱԶԱՐՅԱՆ			«ԱՍՔՄԵՐ դիզայն» ՍՊԸ			
	Վ. ԻԳԻԹՅԱՆ		ԹԵՐԹԻ ԱՆՎԱՆՈՒՄԸ ՆՈՐ ԻՐԱՎԱՆԱՑՎՈՂ ԿՈՆՍՏՐՈՒԿՏԻՆԵՐԻ Լ ՈՒԺԵՂԱՑՈՒՄՆԵՐԻ ՀԱՏԱԿԱԳԻԾ 0.00 ՆԻՇՈՒՄ (N 2 ՄԱՍՆԱՇԵՆՔ)	ՕԲՅԵԿՏ	05/15		
				ԹԵՐԹ	Կ. 7	ՓՈԽ	ԱԳ
ՍՏՈՒԳԵՑ				ԹԵՐԹԵՐ	18		
ՊԱՏԿԻՐԱՏՈՒ՝ ( Յ. Տ. Զ. Հ. )							

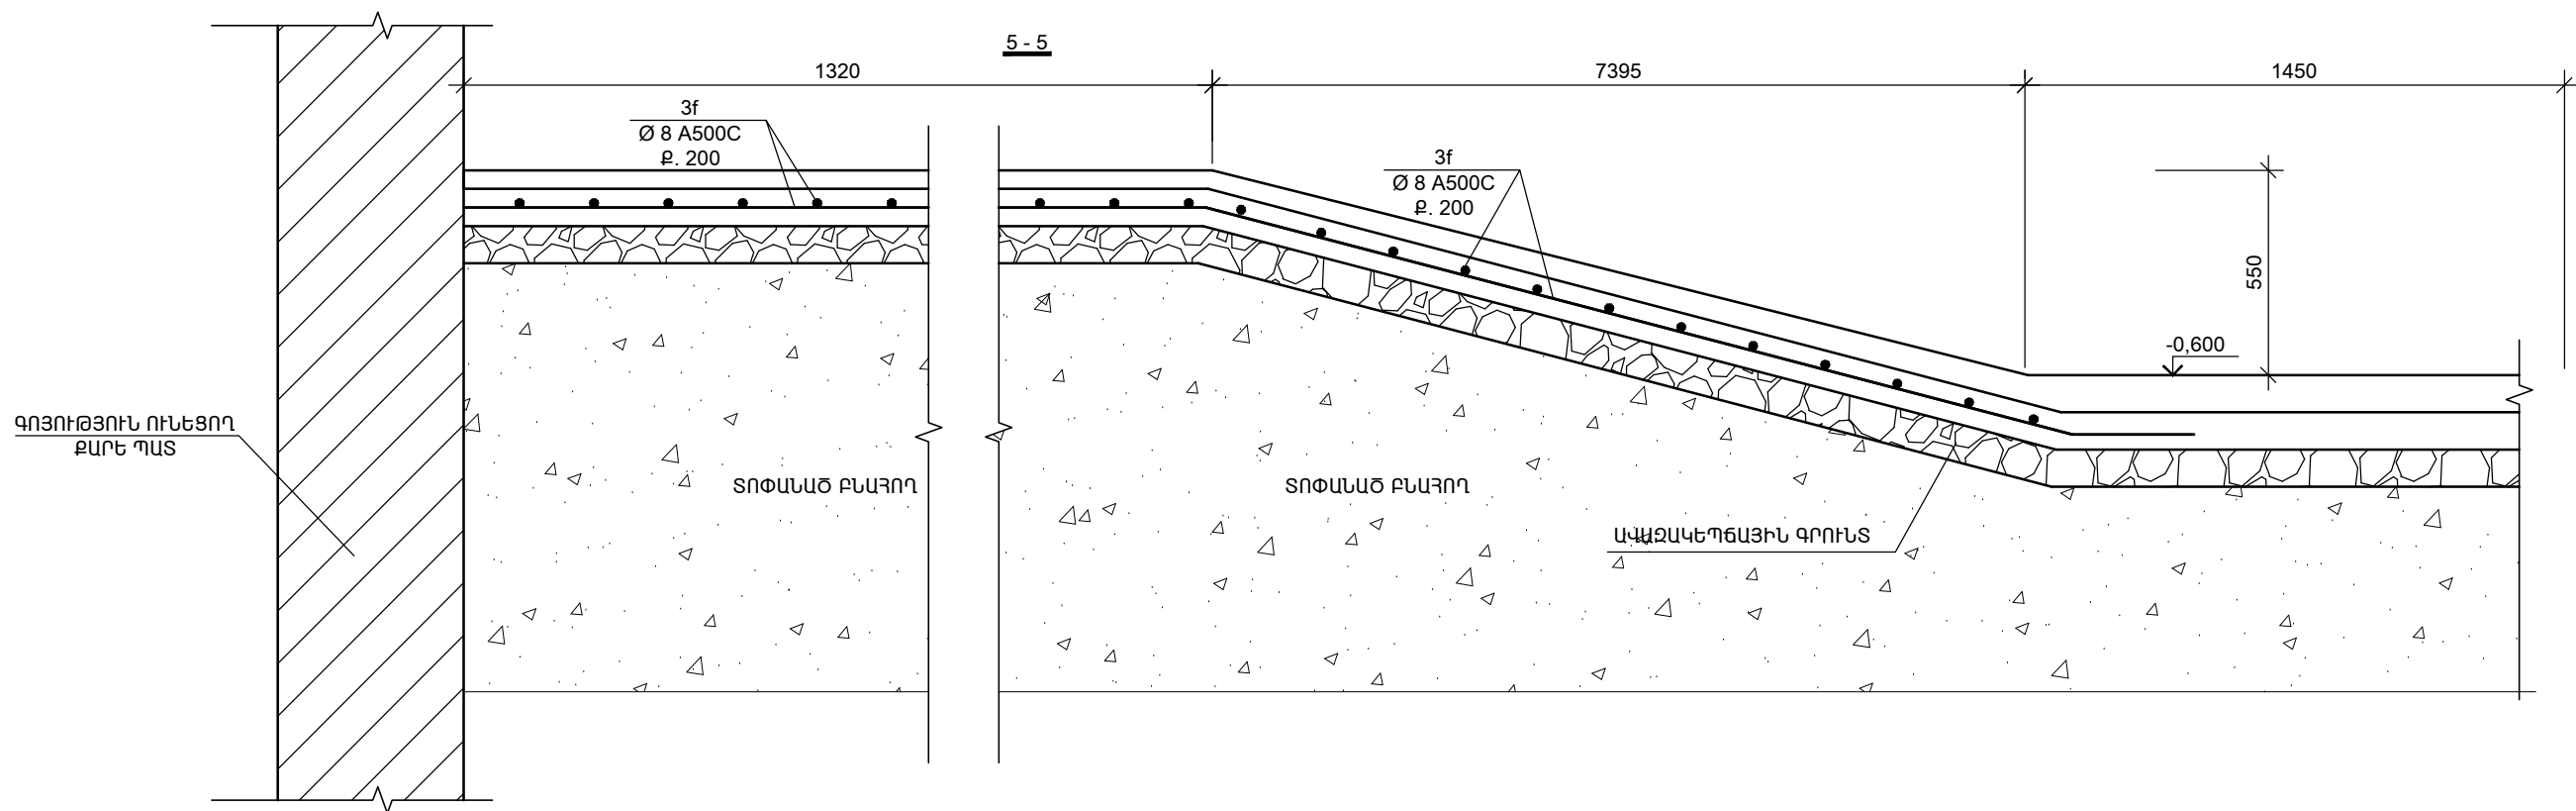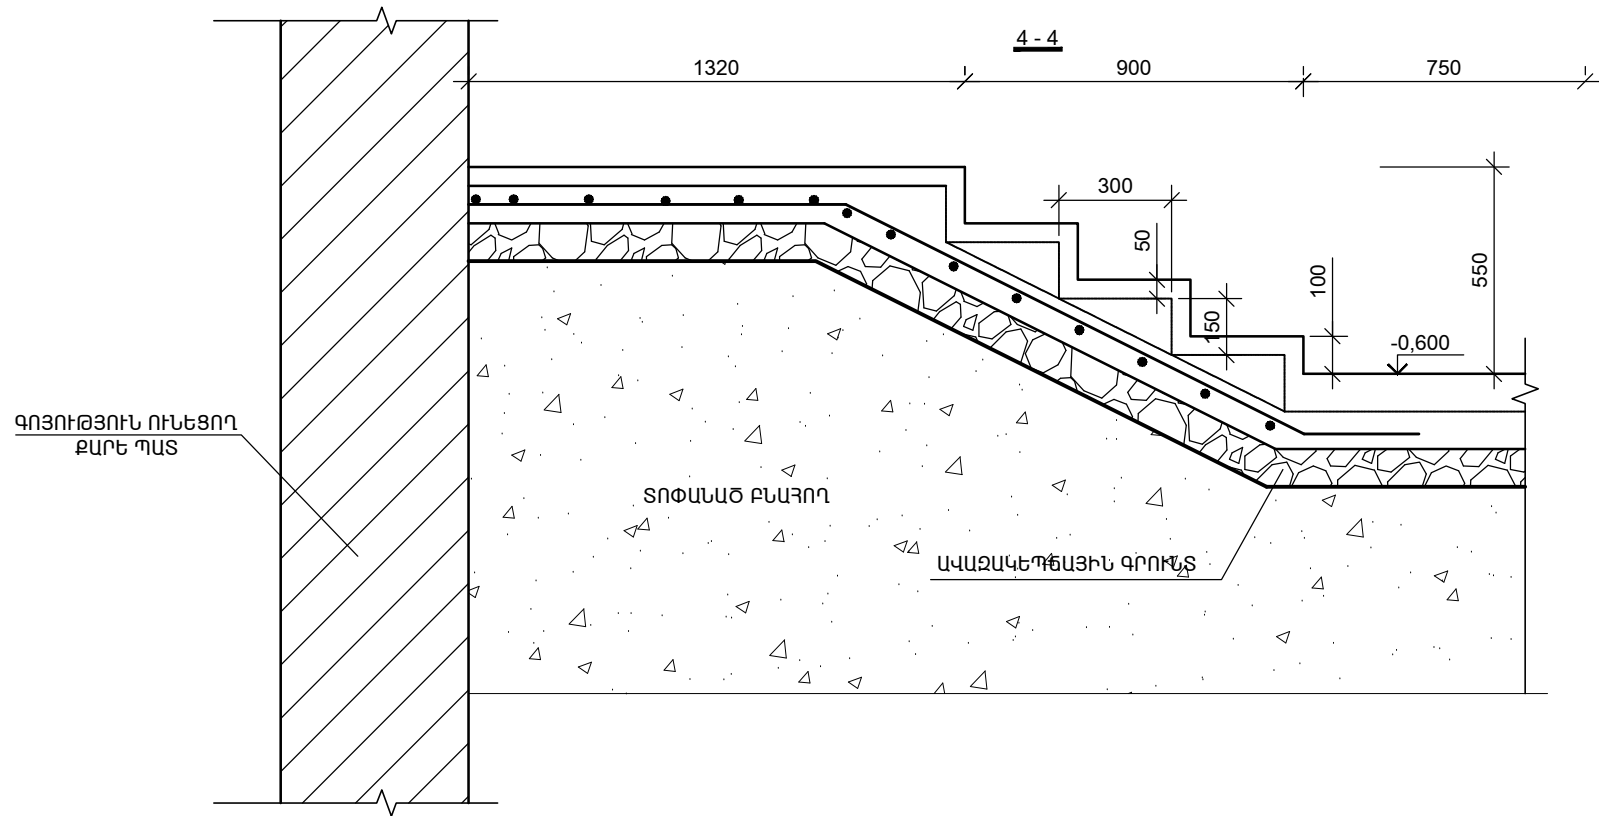

ԱՍՏԻՃԱՆԱՎԱՆԴԱԿ				
Դիրք	Նշանակում	Անվանում	Քանակ, /հատ/	Քաշը/կգ/
ԱՍՏԻՃԱՆԱՎԱՆԴԱԿ				
1f	ГОСТ P 52544-2006	Ø 12 A500C, L=30000մմ	4	145
2f	ГОСТ P 52544-2006	Ø 6AcI, L= 1160մմ	150	40
3f	ГОСТ P 52544-2006	Ø 8 A500C, L= 3600մմ	1	142
Բետոն B20			7,8	խմ

Ն.Գ.Ճ.	Ա.ՆԱԶԱՐՅԱՆ		ՕԲՆԱՎԱՆՈՒՄԸ ԳԵՂԱՐՔՈՒՆԻՔԻ ՄԱՐԶ, Զ.ՍԵՎԱՆ ԹԻՎ 2 «ԶԱՐԹՈՆՔ» ՄԱՆԿԱՊԱՐՏԵԶԻ ՀԻՄՆԱՆՈՐՈԳՄԱՆ ՆԱԽԱԳԻԾ				
ՆԱԽԱԳԾԵՑ	Ա.ՆԱԶԱՐՅԱՆ			«ԱՍՔՄԵՐ ԴԻԳԱՅԻՆ» ՍՊԸ			
	Վ. ԻԳԻԹՅԱՆ			ԹԵՐԹԻ ԱՆՎԱՆՈՒՄԸ			
				ԿՏՐՎԱԾՔՆԵՐ 0.00 ՆԻՇՈՒՄ (N 2 ՄԱՍՆԱՇԵՆՔ)			
ՍՏՈՒԳԵՑ				ՕԲՅԵԿՏ	05/15		
ՊԱՏՎԻՐԱՏՈՒՄ ( Յ. Տ. Զ. Հ. )				ԹԵՐԹ	Կ- 8	ՓՈԽԼ	ԱԳ
				ԹԵՐԹԵՐ	18		



Ն.Գ.Ը.	Ա.ՆԱԶԱՐՅԱՆ		ՕՐ.ԱՆՎԱՆՈՒՄԸ ԳԵՂԱՐՔՈՒՆԻՔԻ ՄԱՐԶ,Զ.ՍԵՎԱՆ ԹԻՎ 2 «ԶԱՐԹՈՆՔ» ՄԱՆԿԱՊԱՐՏԵԶԻ ՀԻՄՆԱՆՈՐՈԳՄԱՆ ՆԱԽԱԳԻԾ				
ՆԱԽԱԳԾԵՑ	Ա.ՆԱԶԱՐՅԱՆ			«ԱՍՔՄԵԴ դիզայն» ՍՊԸ			
	Վ. ԻԳԻԹՅԱՆ						
			ԹԵՐԹԻ ԱՆՎԱՆՈՒՄԸ	ՕՐՅԵԿՏ	05/15		
			ԿՏՐՎԱԾՔՆԵՐ 0.00 ՆԻՇՈՒՄ (N 2 ՄԱՍՆԱՇԵՆՔ)	ԹԵՐԹ	Կ- 9	ՓՈՒԼ	ԱԳ
ՍՏՈՒԳԵՑ				ԹԵՐԹԵՐ	18		
ՊԱՏՎԻՐԱՏՈՒՄ՝ ( Յ. Տ. Զ. Հ. )							

ԱՆՎԱՆԱԹԵՐԹ, ԲԱՑԱՏՐԱԳԻՐ, ԾԱՆՈԹՈՒԹՅՈՒՆՆԵՐ (N 3 ՄԱՍՆԱՇԵՆՔ)	Կ -00
<b>ԳՈՅՈՒԹՅՈՒՆ ՈՒՆԵՑՈՂ ՀԻՍՔԵՐԻ ՀԱՏԱԿԱԳԻԾ -1.400 ՆԻՇՈՒՄ Մ 1:100</b>	Կ -01
ՔԱՆԴՄԱՆ ՀԱՏԱԿԱԳԻԾ -0.600 ՆԻՇՈՒՄ	Կ -02
ՔԱՆԴՄԱՆ ՀԱՏԱԿԱԳԻԾ -0.600 ՆԻՇՈՒՄ	Կ -03
ԳՈՅՈՒԹՅՈՒՆ ՈՒՆԵՑՈՂ ՀԻՍՔԵՐԻ ՈՒԺԵՂԱՑՈՒՄՆԵՐԻ ՀԱՏԱԿԱԳԻԾ -1.400 ՆԻՇՈՒՄ	Կ -04
<b>ՉԱՓԱԳՐՈՒԹՅՈՒՆ</b>	Կ -05
<b>ՔԱՆԴՄԱՆ ՀԱՏԱԿԱԳԻԾ 0.000 ՆԻՇՈՒՄ</b>	Կ -06
<b>ՆՈՐ ԻՐԱԿԱՆԱՑՎՈՂ ԿՈՆՍՏՐՈՒԿՑԻԱՆԵՐԻ և ՈՒԺԵՂԱՑՈՒՄՆԵՐԻ ՀԱՏԱԿԱԳԻԾ 0.00 ՆԻՇՈՒՄ</b>	Կ -07
<b>ՆՈՐ ԻՐԱԿԱՆԱՑՎՈՂ ԿՈՆՍՏՐՈՒԿՑԻԱՆԵՐԻ և ՈՒԺԵՂԱՑՈՒՄՆԵՐԻ ՀԱՏԱԿԱԳԻԾ +3.220 ՆԻՇՈՒՄ</b>	Կ -08
<b>ԲԱՐԱՎՈՐՆԵՐԻ ՀԱՏԱԿԱԳԻԾ</b>	Կ -09
<b>ԲԱՐԱՎՈՐ - 2,3,4</b>	Կ -10
<b>ԲԱՐԱՎՈՐ - 5,7</b>	Կ -11
<b>ԲԱՐԱՎՈՐ - 6</b>	Կ -12

ԲԱՑԱՏՐԱԳԻՐ

3 -րդ մասնաշենքի վերակառուցման կոնստրուկտորական մասի աշխատանքային նախագիծը կատարվել է ճարտարապետահատակագծային առաջադրանքի և ճարտարապետական նախագծի հիման վրա:

Նախագիծը մշակվել է Հայաստանի Հանրապետությունում գործող շինարարական նորմերի և կանոնների պահանջներին համապատասխան:

Ըստ գործող նորմատիվ տվյալների :

- Տարածքը գտնվում է II սեյսմիկ գոտում՝ a<sub>max</sub>=300 սմ/վԱ:

22,00 x 12,00 մ ընդհանուր առանցքային եզրաչափերով, շենքը բաղկացած է մեկ հարկից:

Գույություն ունեցող շենքի արտաքին պատերի հիմքերի նիշը բուտաբետոնե ժապավենային հիմքերով իջեցվել մինչև - 1 .200նիշը,արտաքին պատերի բացվածքների մասերում իրականացվել է նոր շրջանակներ,ներքին պատերը ամբողջությամբ ուժեղացվել են ե/բ շապիկով, 40մմ տորկրետբետոնով, ծածկը ուժեղացվել է 50մմ ե/բ հաստության սալով:




Նշված կոնստրուկտիվ տարրերի և շենքի հիմնակմախքին վերաբերող մնացած տարրերի գծագրերը բերված են նախագծում:

ՆՈՐՄԱՏԻՎ ՀՂՈՒՄՆԵՐ՝





- 1. ՀՀՇՆ II-6.02-2006 «Մեյսմակայուն շինարարություն. Նախագծման նորմեր»,
- 2. ՀՀՇՆ IV-13.01.96 «Քարե և ամրանաքարե կոնստրուկցիաներ»,
- 3. ՇՀսՄ 2.03.01-84\* "Бетонные и железобетонные конструкции",
- 4. ՇՀսՄ 2.01.07-85 "Нагрузки и воздействия",
- 5. ՇՀսՄ 2.02.01-83\* "Основания зданий и сооружений"

ԾԱՆՈԹՈՒԹՅՈՒՆՆԵՐ

- 1. Բոլոր գծագրերը նայել ճարտարապետական գծագրերի հետ համատեղ:
- 2. Բնական կամ արհեստական (բետոնե սնամեջ բլոկ) քարե պատերում առկա դռների և պատուհանների բացվածքների տեղերն ու չափսերը ճշտել ըստ ճարտարապետական գծագրերի:
- 3. Տանիքածածկի նյութը ընտրված է ըստ ճարտարապետական առաջադրանքի:
- 4. Կոնստրուկտորական մասի գծագրերում առկա «\*» նշանով տարրերի չափսերը ճշգրտել ըստ ճարտարապետական գծագրերի:
- 5. Բետոնային և ամրանային աշխատանքները կատարել խստորեն պահպանելով աշխատանքների կատարման տեխնոլոգիական պահանջները:
- 6. Նախագծում փոփոխություններ կատարել դրանք համաձայնացնելով նաժագծային խմբի մասնագետների հետ:

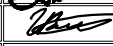Ն.Գ.Ճ.	Ա.ՆԱԶԱՐՅԱՆ		ՕԲ.ԱՆՎԱՆՈՒՄԸ ԳԵՂԱՐՔՈՒՆԻՔԻ ՄԱՐԶ,Ք.ՍԵՎԱՆ ԹԻՎ 2 «ԶԱՐԹՈՆՔ» ՄԱՆԿԱՊԱՐՏԵԶԻ ՀԻՄՆԱՆՈՐՈԳՄԱՆ ՆԱԽԱԳԻԾ ԹԵՐԹԻ ԱՆՎԱՆՈՒՄԸ				
ՆԱԽԱԳԾԵՑ	Ա.ՆԱԶԱՐՅԱՆ						
	Վ. ԻԳԻԹՅԱՆ			«ԱՍՔՄԵԴ դիզայն» ՍՊԸ			
				ՕԲՅԵԿՏ	05/15		
ՍՏՈՒԳԵՑ			ԱՆՎԱՆԱԹԵՐԹ, ԲԱՑԱՏՐԱԳԻՐ, ԾԱՆՈԹՈՒԹՅՈՒՆՆԵՐ (N 3 ՄԱՍՆԱՇԵՆՔ)	ԹԵՐԹ	Կ-0	ՓՈԽ	ԱԳ
ՊԱՏՎԻՐԱՏՈՒ՝	( Յ. Տ. Զ. Յ. )			ԹԵՐԹԵՐ	12		







ԳՈՅՈՒԹՅՈՒՆ ՈՒՆԵՑՈՂ ՀԻՄՔԵՐԻ ՀԱՏԱԿԱԳԻԾ -1.400 ՆԻՇՈՒՄ Մ 1:100  
(N 3 ՄԱՍՆԱՇԵՆՔ)

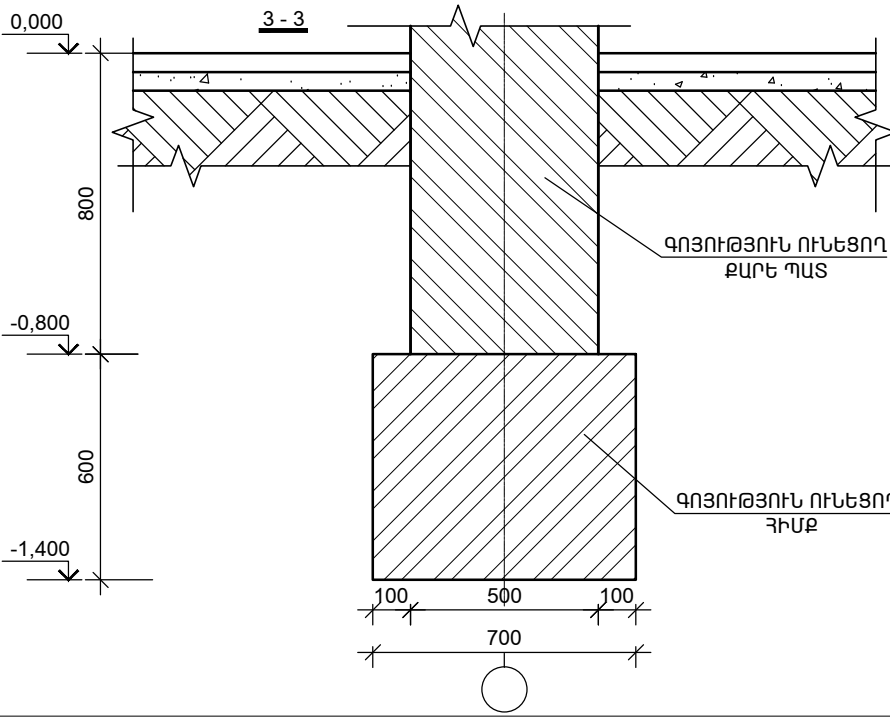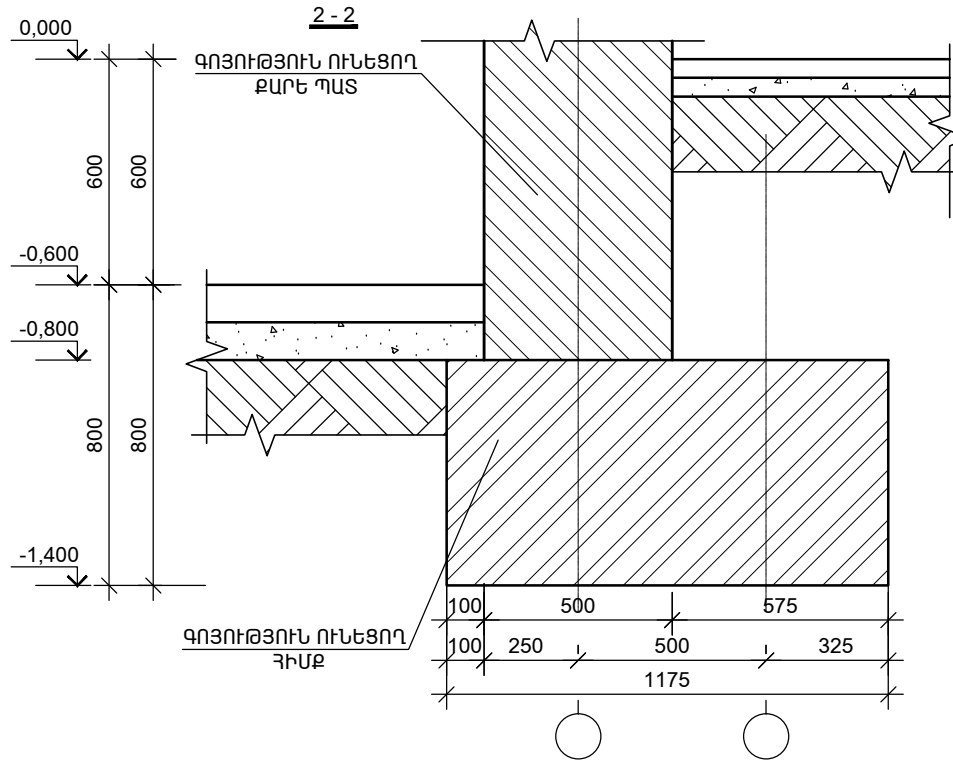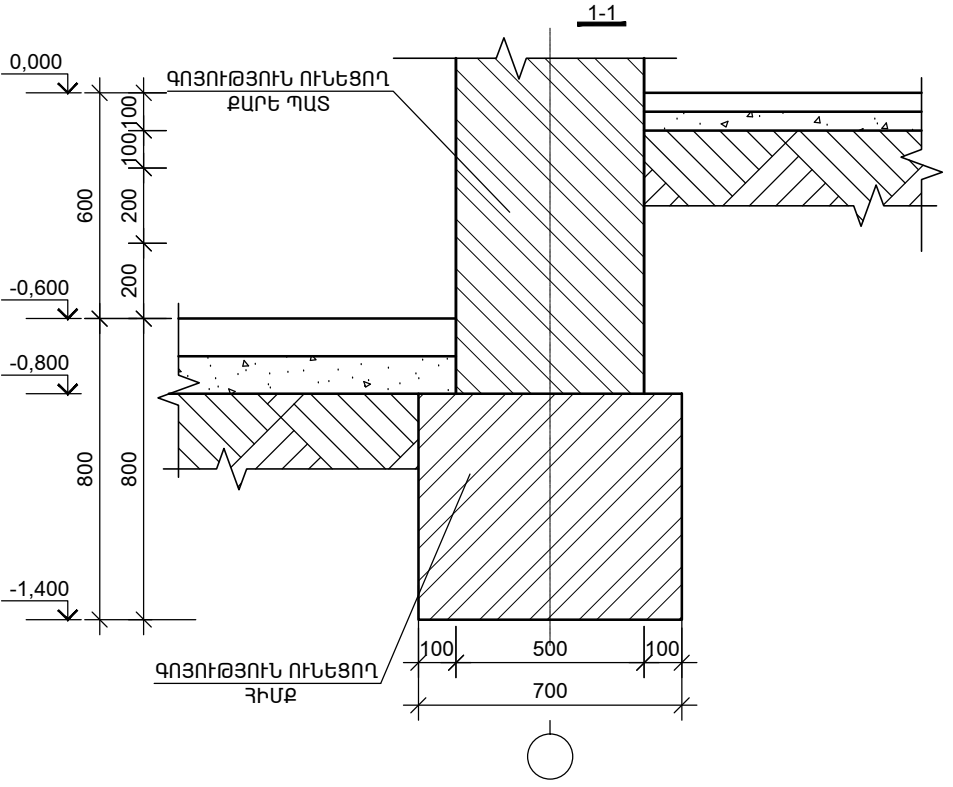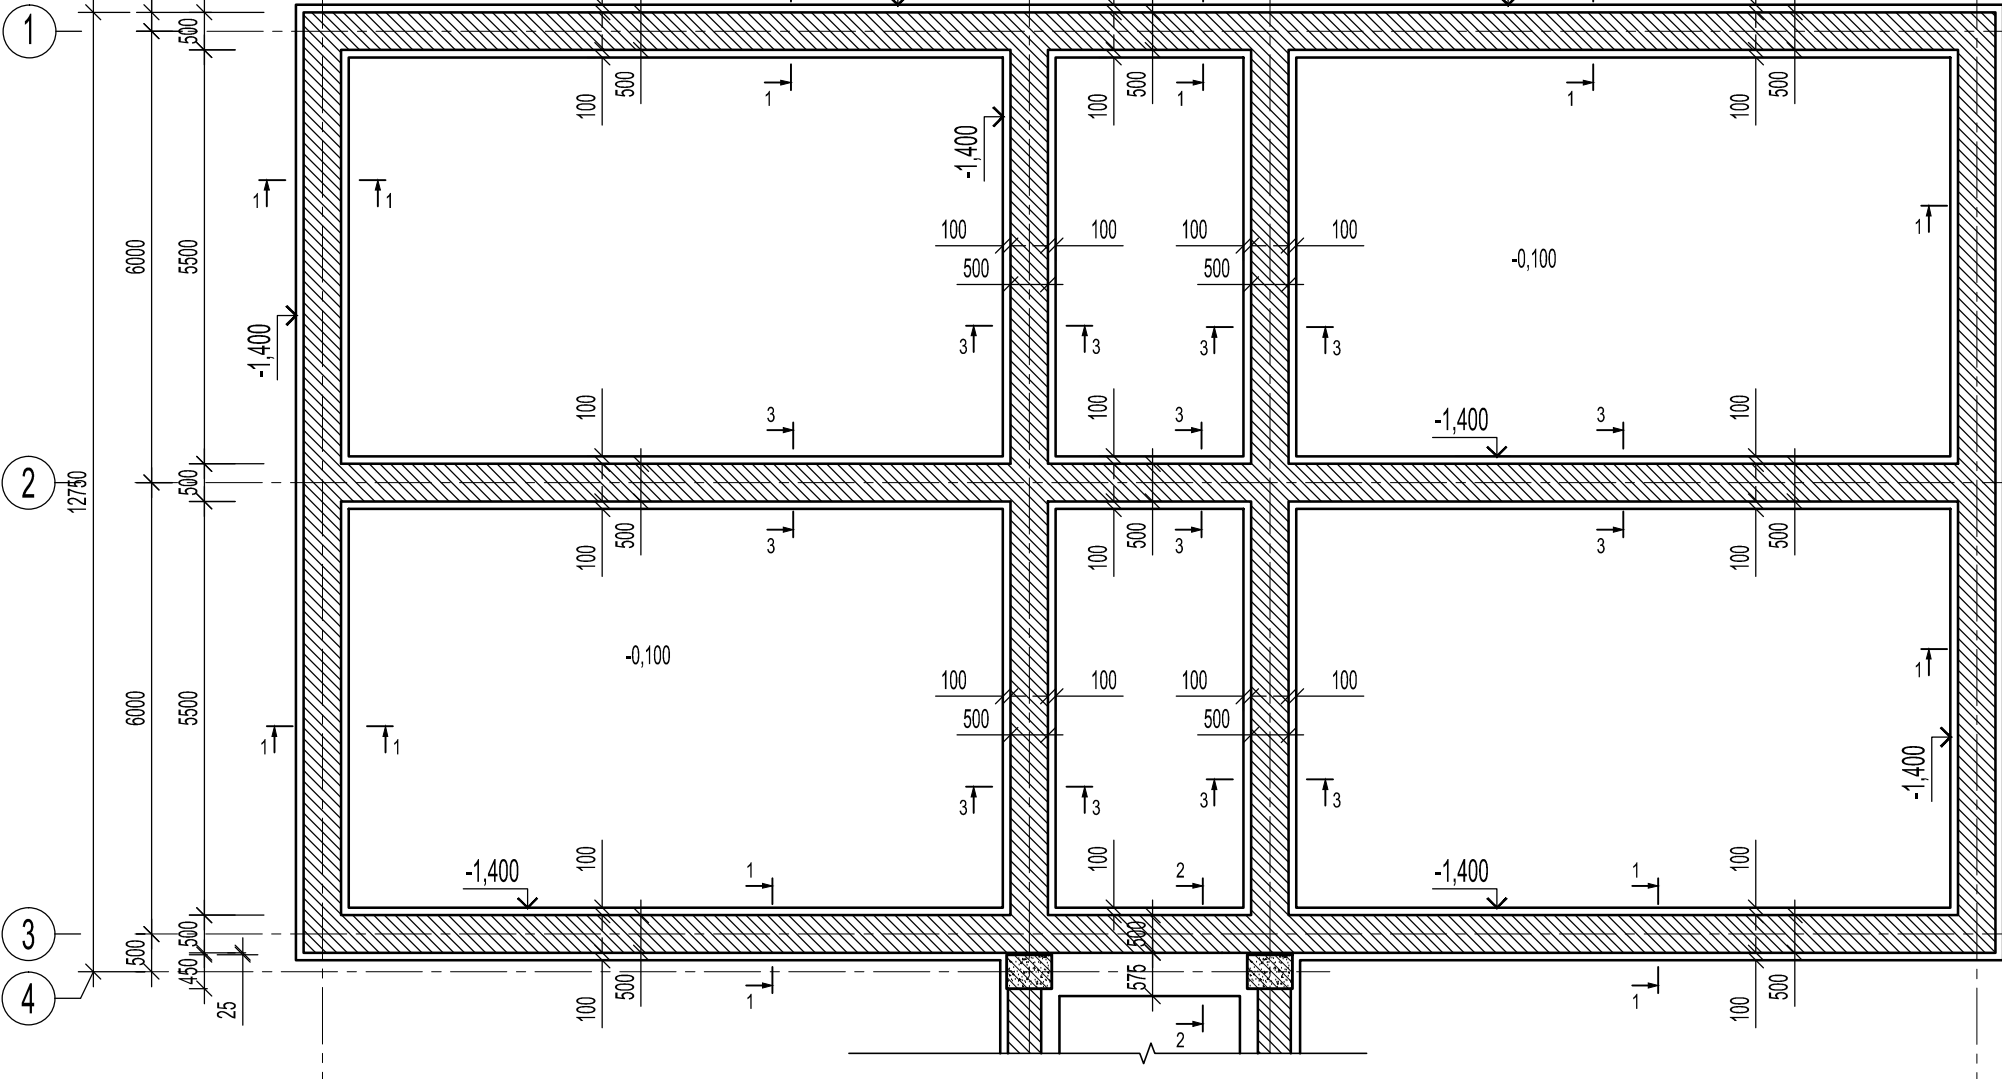


ԾԱՆՈԹՈՒԹՅՈՒՆՆԵՐ

- ԳՈՅՈՒԹՅՈՒՆ ՈՒՆԵՑՈՂ ՀԻՄՔԵՐԻ, ՊԱՏԵՐԻ ԶԱՓԵՐԸ ՃՇՏԵԼ ՏԵՂՈՒՄ
- ՆՈՐ ԻՐԱԿԱՆԱՑՎՈՂ Ե/Բ ԿՈՆՍՏՐՈՒԿՏԻԱՆԵՐԻ ԱՄՐԱՆՆԵՐԻ և ԱՆՈՒՐՆԵՐԻ ԶԱՓԵՐԸ ՎԵՐՑՆԵԼ ԸՍՏ ԳՈՅՈՒԹՅՈՒՆ ՈՒՆԵՑՈՂ ԿՈՆՍՏՐՈՒԿՏԻԱՆԵՐԻ և ՈՒԺԵՂԱՑՎՈՂ ՀԱՏԱՔԾՆԵՐԻ ԳՈՒՄԱՐԻ ԶԱՓՈՎ







Ն.Գ.Ճ.	Ա.ՆԱԶԱՐՅԱՆ		ՕԲՆԱՎԱՆՈՒՄԸ ԳԵՂԱՐՔՈՒՆԻՔԻ ՄԱՐԶ, Բ.ՍԵՎԱՆ ԹԻՎ 2 «ԶԱՐԹՈՆՔ» ՄԱՆԿԱՊԱՐՏԵՋԻ ՀԻՄՆԱՆՈՐՈՂՍՄԱՆ ՆԱԽԱԳԻԾ			
ՆԱԽԱԳԾԵՑ	Ա.ՆԱԶԱՐՅԱՆ					
	Վ. ԻԳԻԹՅԱՆ		ԹԵՐԹԻ ԱՆՎԱՆՈՒՄԸ ԳՈՅՈՒԹՅՈՒՆ ՈՒՆԵՑՈՂ ՀԻՄՔԵՐԻ ՀԱՏԱԿԱԳԻԾ -1.400 ՆԻՇՈՒՄ Մ 1:100 (N 3 ՄԱՍՆԱՇԵՆՔ)	«ԱՍՔՄԵՂ դիզայն» ՍՊԸ		
ՍՏՈՒԳԵՑ				ՕԲՅԵՎՏ		
ՊԱՏՎԻՐԱՏՈՒ՝	( Յ. Տ. Զ. Յ. )				ԹԵՐԹ	Կ-1
					ԹԵՐԹԵՐ	12
						ՓՈԽ
						ԱԳ

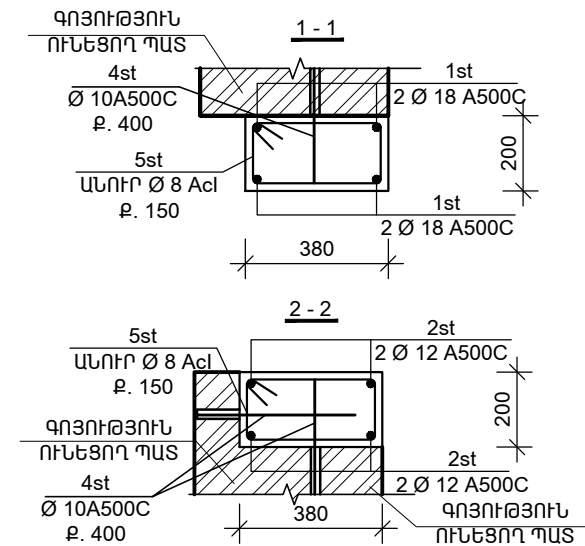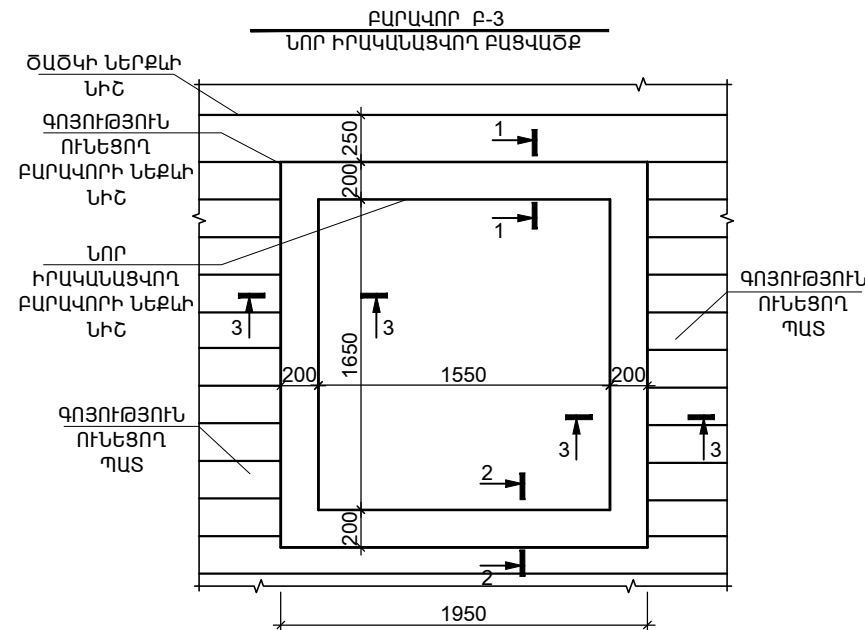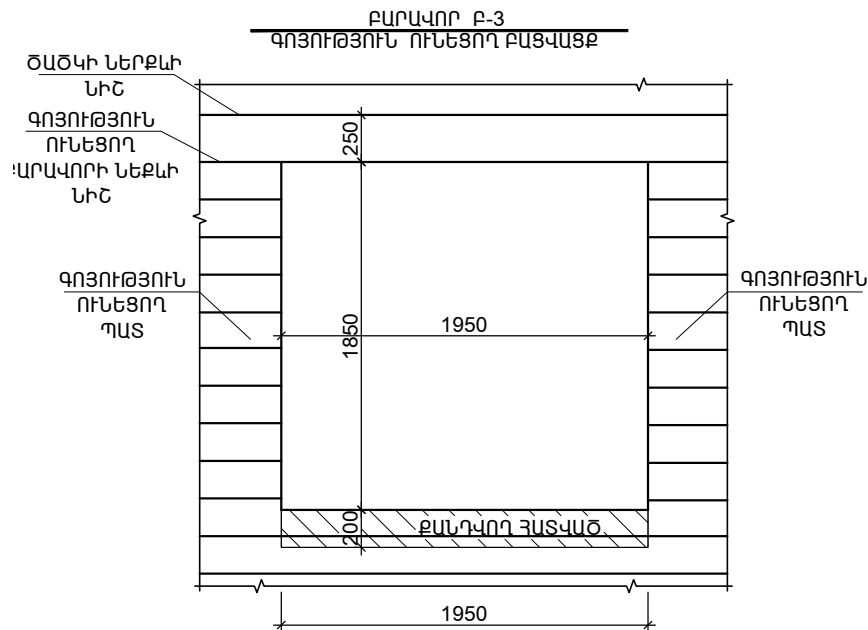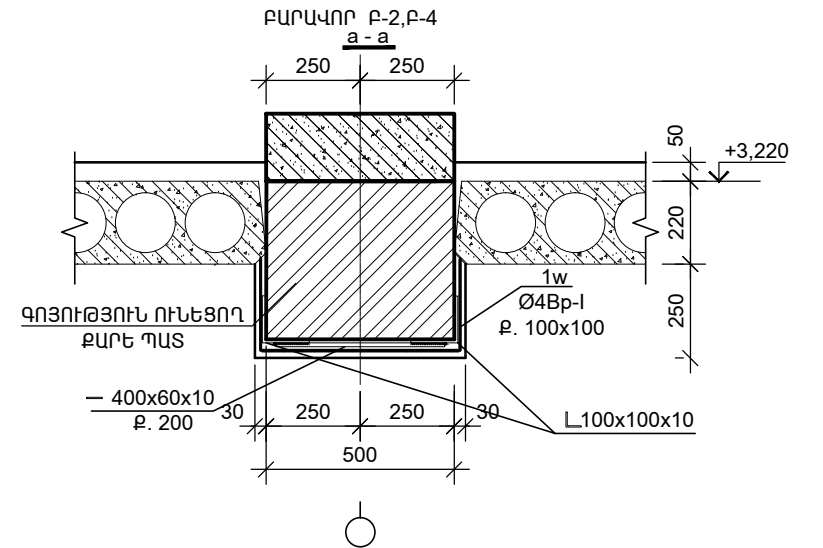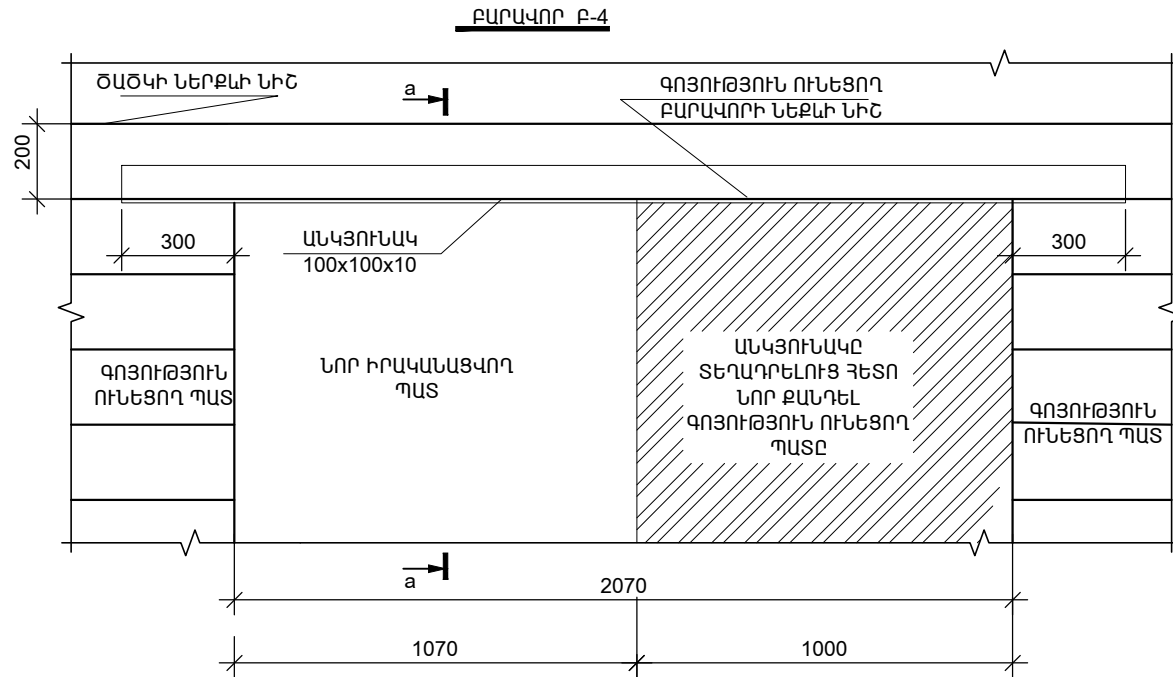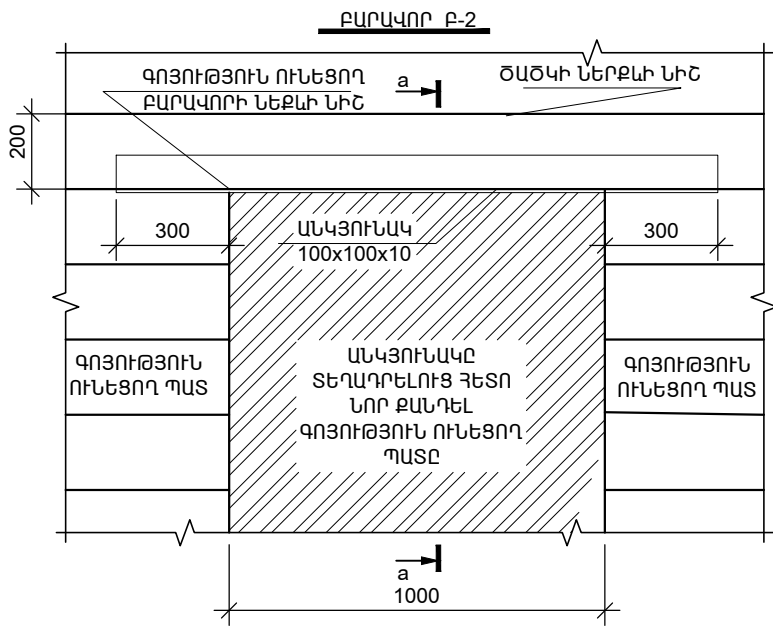


ԴՐՈՔ	ԷՍԹԻՉ
1st	1900
2st	1900
3st	2000
4st	500
5st	420

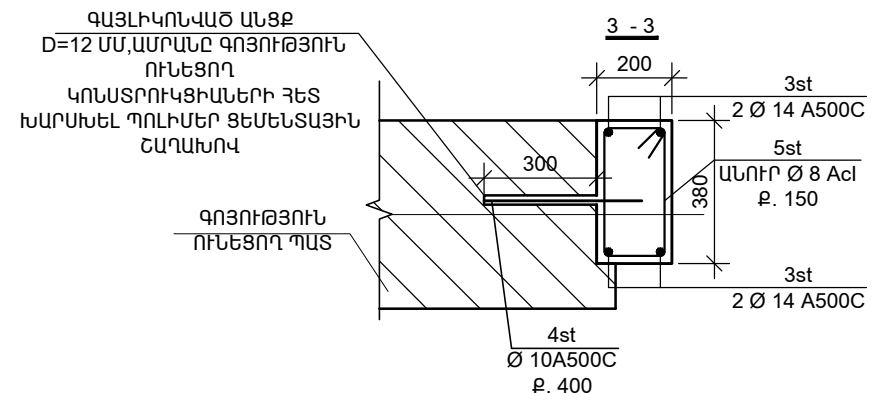



Ն.Գ.Ը.	Ա.ՆԱԶԱՐՅԱՆ		ՕՐ.ԱՆՎԱՆՈՒՄԸ ԳԵՂԱՐՔՈՒՆԻՔԻ ՄԱՐԶ, Բ.ՍԵՎԱՆ ԹԻՎ 2 «ԶԱՐԹՈՆՔ» ՄԱՆԿԱՊԱՐԾԵԶԻ ՀԻՄՆԱՆՈՐՈՂՈՒՄՆԻ ՆԱԽԱԳԻԾ ԹԵՐԹԻ ԱՆՎԱՆՈՒՄԸ ԲԱՐԱՎՈՐ Բ-2,3,4 (N 3 ՄԱՍՆԱԵՆՔ)			
ՆԱԽԱԳԾԵՑ	Ա.ՆԱԶԱՐՅԱՆ					
	Վ. ԻԳԻԹՅԱՆ			«ԱՍՔՄԵԴ ԴԻԳԱՅՆ» ՍՊԸ		
ՍՏՈՒԳԵՑ				ՕՐՅԵՎՏ	05/15	
ՊԱՏԿԻՐԱՏՈՒՐ	( Յ. Տ. Զ. Յ. )			ԹԵՐԹ	Կ - 10	ՓՈՒԼ ՍԳ
				ԹԵՐԹԵՐ	12	

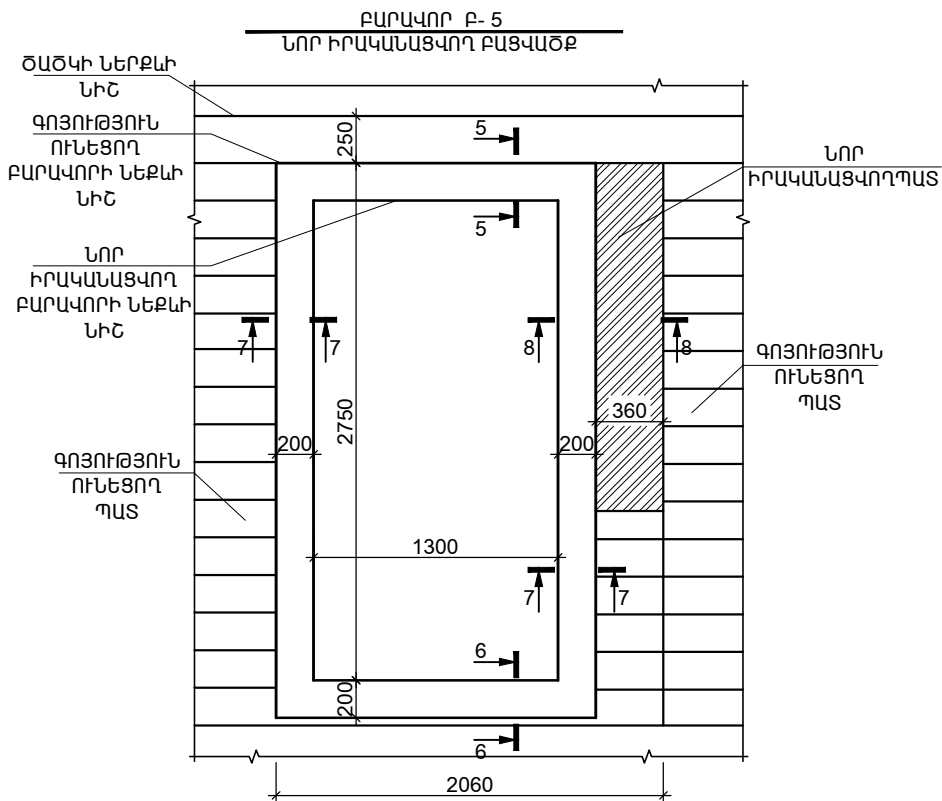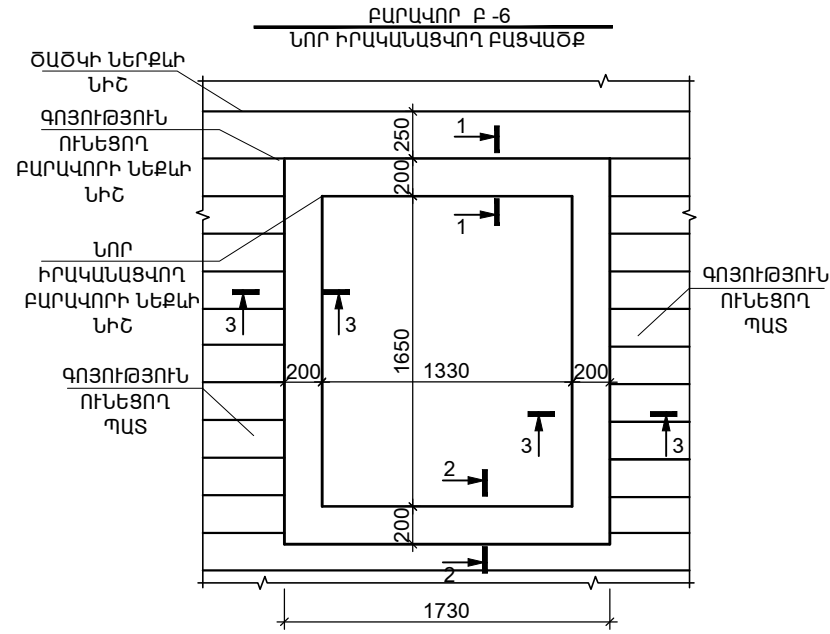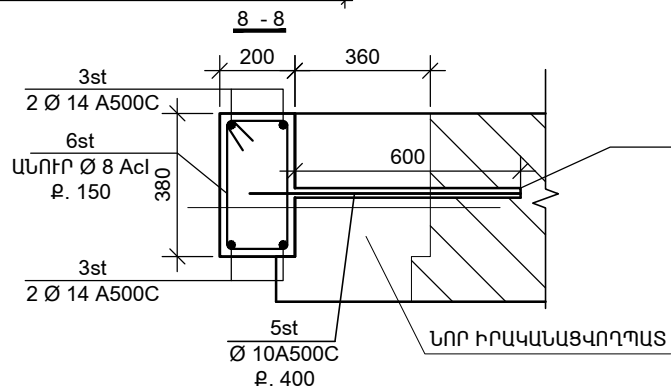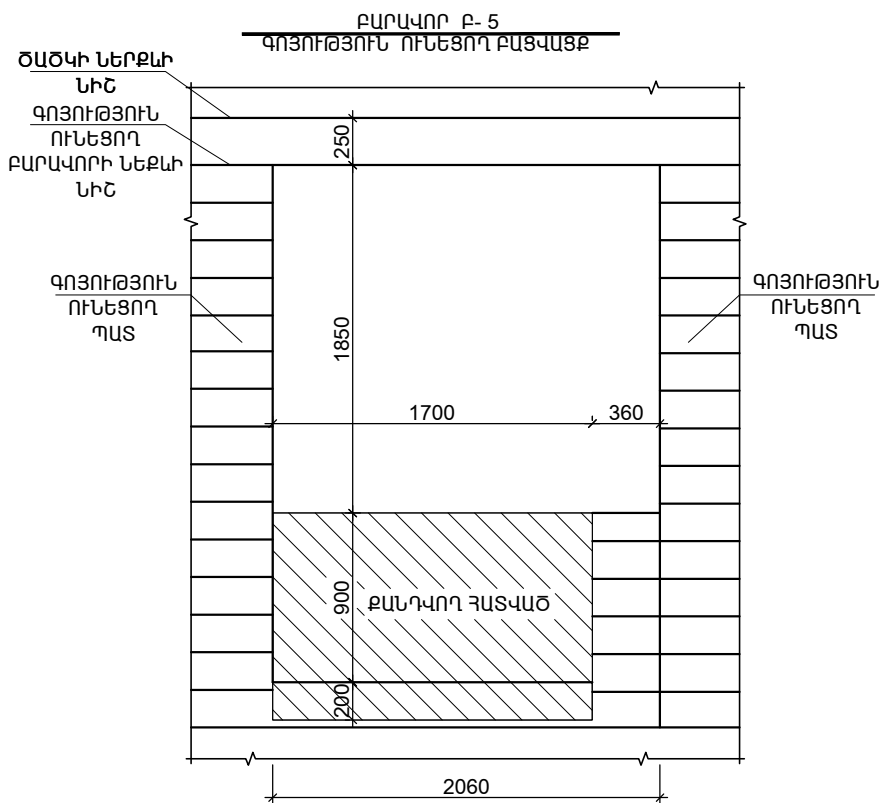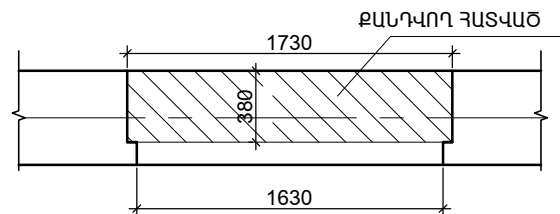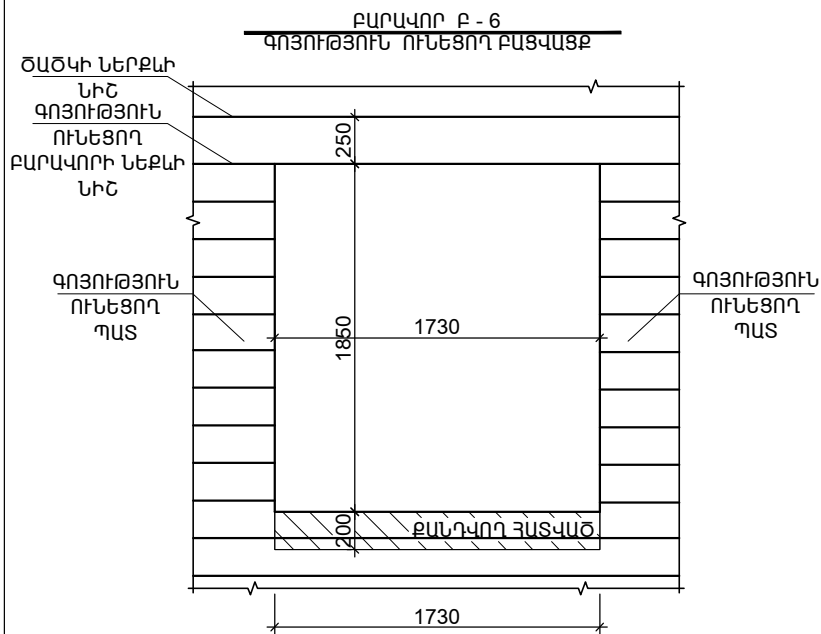


ԳԱՅԼԻԿՈՆՎԱԾ ԱՆՑՔ  
D=12 ՄՄ, ԱՄՐԱՆԸ ԳՈՅՈՒԹՅՈՒՆ ՈՒՆԵՑՈՂ  
ԿՈՆԱՏՐՈՒԿՑԻԱՆԵՐԻ ՀԵՏ  
ԽԱՐՍԽԵԼ ՊՈԼԻՄԵՐ ՑԵՄԵՆՏԱՅԻՆ ՇԱՂԱԽՈՎ

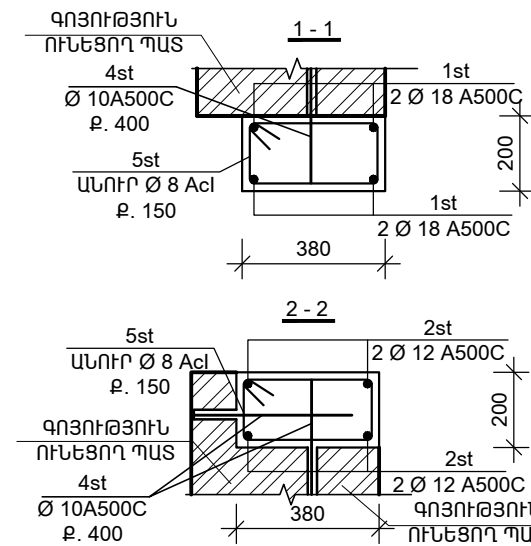

ԴԻՐՔ	ԷՍՔԻԶ
1st	1700
2st	1700
3st	2000
4st	500
5st	420 240 320 140


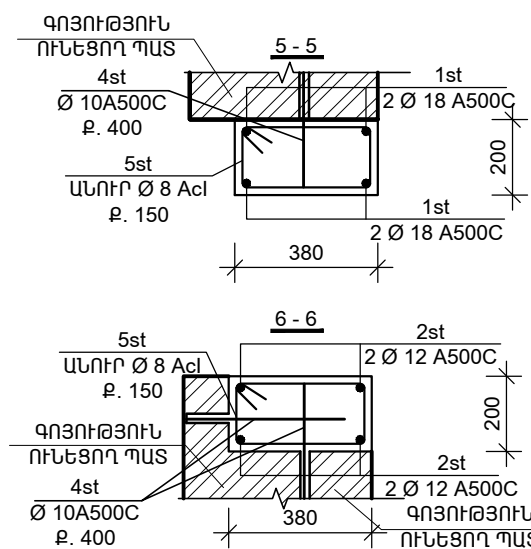
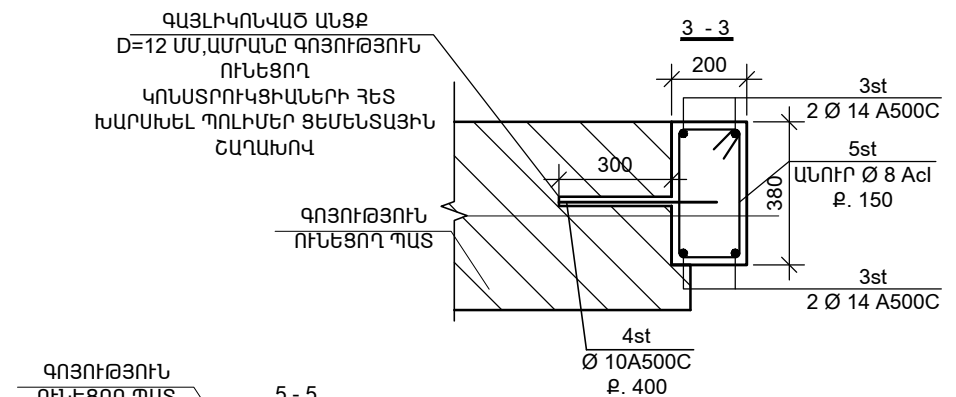


ԴԻՐՔ	ԷՍՔԻԶ
1st	1650
2st	1650
3st	2900
4st	500
5st	750
6st	420 240 320 140

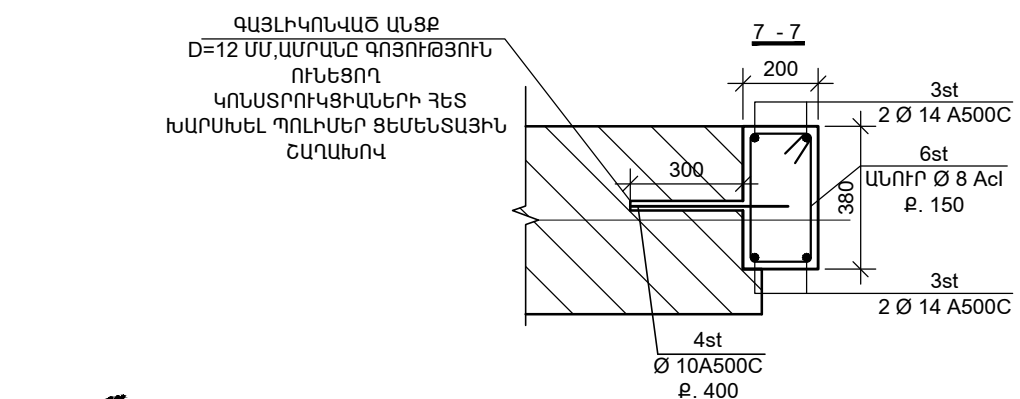


Ն.Գ.Ը.	Ա.ՆԱԶԱՐՅԱՆ	ՕԲԱՆՎԱՆՈՒՄԸ			
ՆԱԽԱԳԾԵՑ	Ա.ՆԱԶԱՐՅԱՆ	ԳԵՂԱՐՔՈՒՆԻՔԻ ՄԱՐԶ, ՔԱՆԱԿԱՆ ԹԻՎ 2 «ԶԱՐԹՈՆՔ» ՄԱՆՎԱԿԱՆԱՐԵՑԻ ՀԻՄՆԱՆՈՐՈՂԱՄԱՆ ՆԱԽԱԳԻԾ			
	Վ. ԻԳԻԹՅԱՆ	ԹԵՐԹԻ ԱՆՎԱՆՈՒՄԸ	<p>ԲԱՐԱՎՈՐ Բ - 5,6 (N 3 ՄԱՍՆԱՆԵՆՔ)</p>		
ՍՏՈՒԳԵՑ			<p>«ԱՍՔՄԵՐ ԴԻԳԱՅԱՆ» ՍՊԸ</p>		
ՊԱՏՎԻՐԱՍՈՒՐ	( Յ. Տ. Զ. Հ. )		<p>ՕԲՅԵԿՏ 05/15</p>		
			<p>ԹԵՐԹ Կ - 11 ՓՈԼ ԱԳ</p>		
			<p>ԹԵՐԹԵՐ 10</p>		



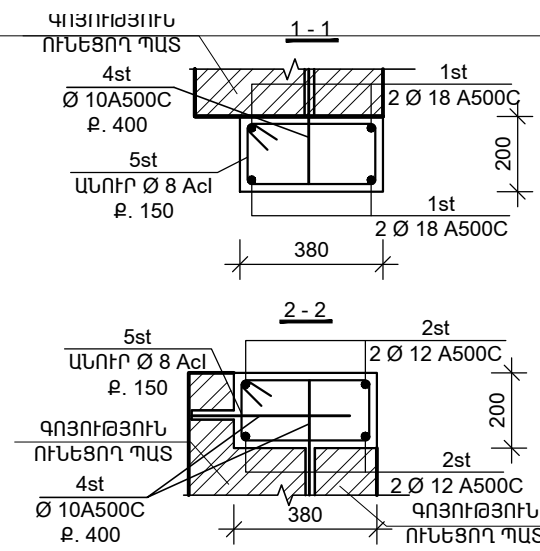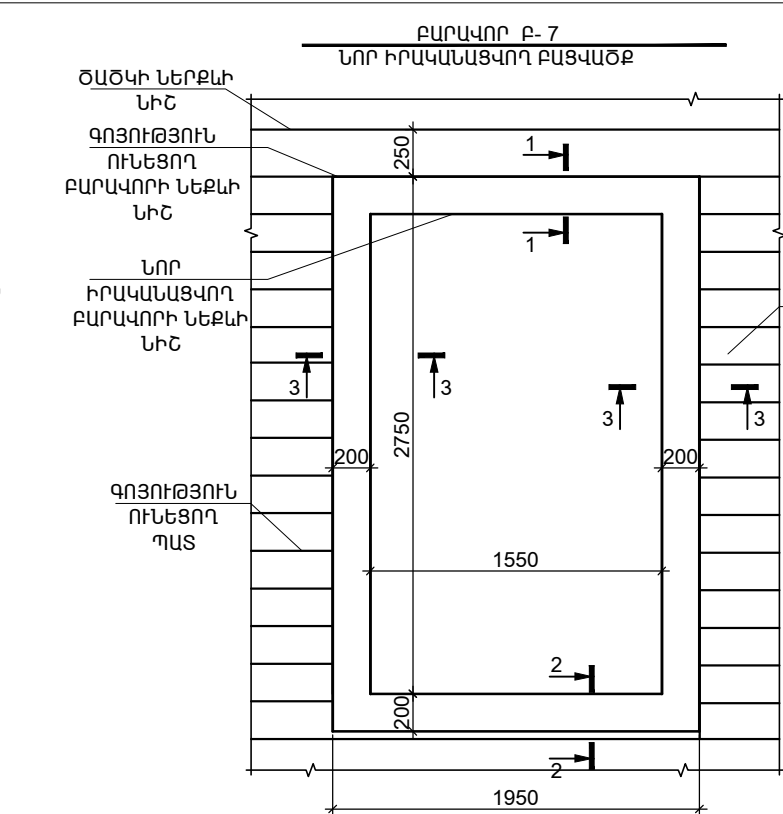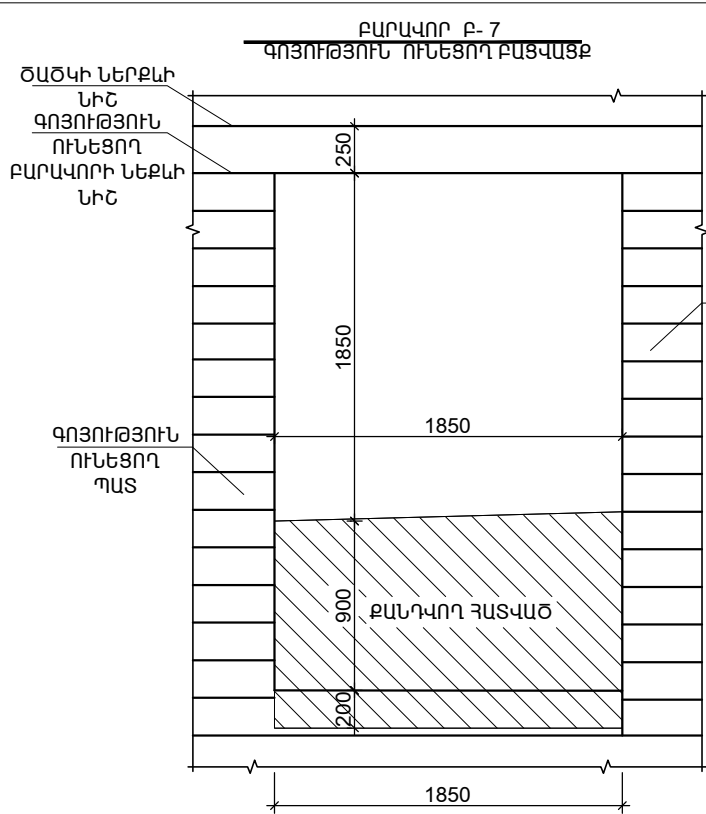


Դիրք	ԷՍՔԻՉ
1st	1900
2st	1900
3st	2700
4st	500
5st	420

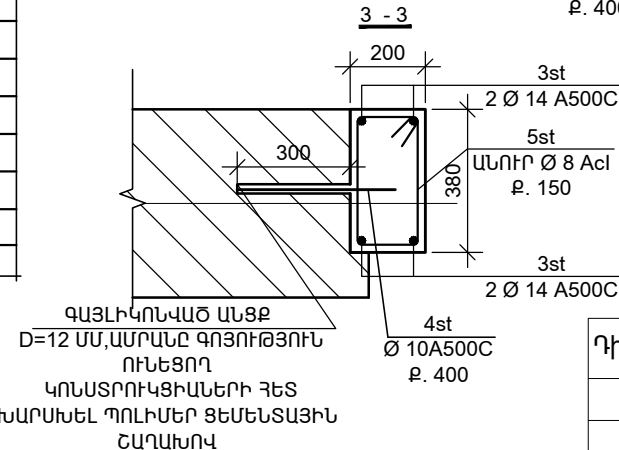

բարավոր - 6

Դիրք	Նշանակում	Անվանում	Քանակ /հատ/	Քաշը/կգ/
բարավոր -6				
1st	ГОСТ P 52544-2006	Ø 18 A500C, L=1900մմ	4	29
2st	ГОСТ P 52544-2006	Ø 12 A500C, L=1900մմ	4	4.7
3st	ГОСТ P 52544-2006	Ø 14 A500C, L=2700մմ	8	43
4st	ГОСТ P 52544-2006	Ø 10 A500C, L=500մմ	24	8
5st	ГОСТ P 52544-2006	Ø 8Acl, L= 860մմ	32	11
Բետոն B20			0.4	խմ
ՊՈԼԻՍԵՐ ՑԵՄԵՆՏԱՅԻՆ ՇԱՂԱՄ			0.0005	խմ


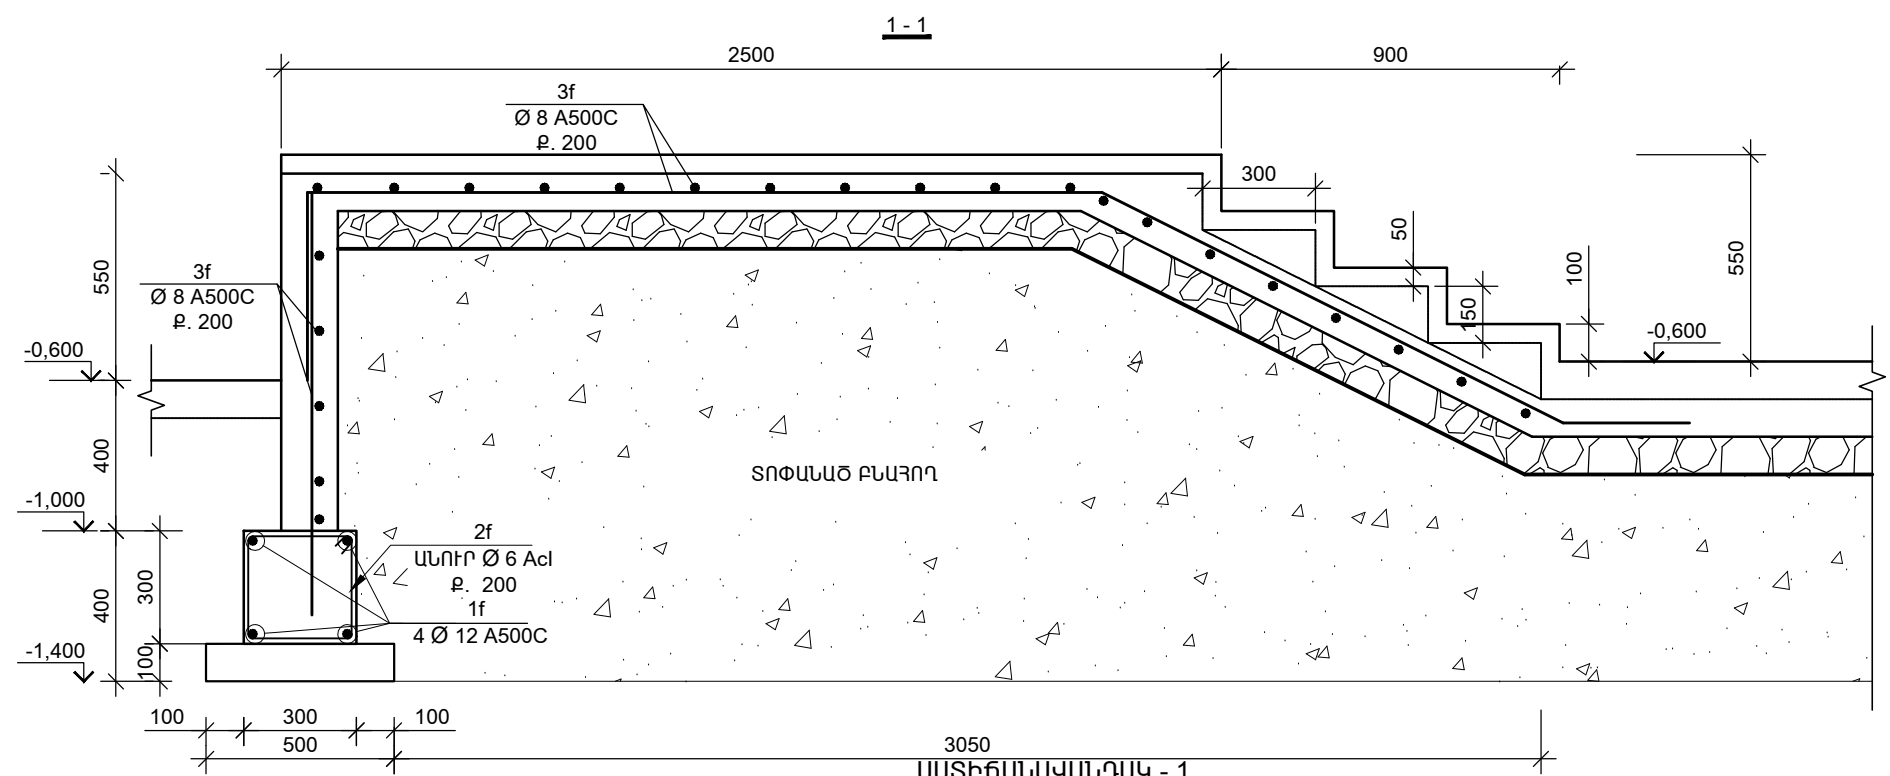


բարավոր - 7

Դիրք	Նշանակում	Անվանում	Քանակ /հատ/	Քաշը/կգ/
բարավոր -7				
1st	ГОСТ P 52544-2006	Ø 18 A500C, L=1900մմ	4	29
2st	ГОСТ P 52544-2006	Ø 12 A500C, L=1900մմ	4	4.7
3st	ГОСТ P 52544-2006	Ø 14 A500C, L=2700մմ	8	26.1
4st	ГОСТ P 52544-2006	Ø 10 A500C, L=500մմ	12	8
5st	ГОСТ P 52544-2006	Ø 8Acl, L= 860մմ	24	11
Բետոն B20			0.52	խմ
ՊՈԼԻՍԵՐ ՑԵՄԵՆՏԱՅԻՆ ՇԱՂԱՄ			0.0005	խմ



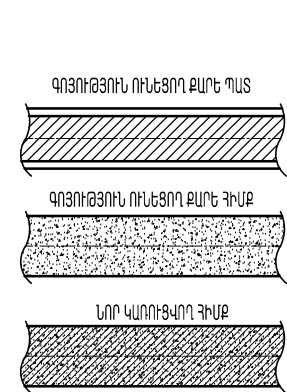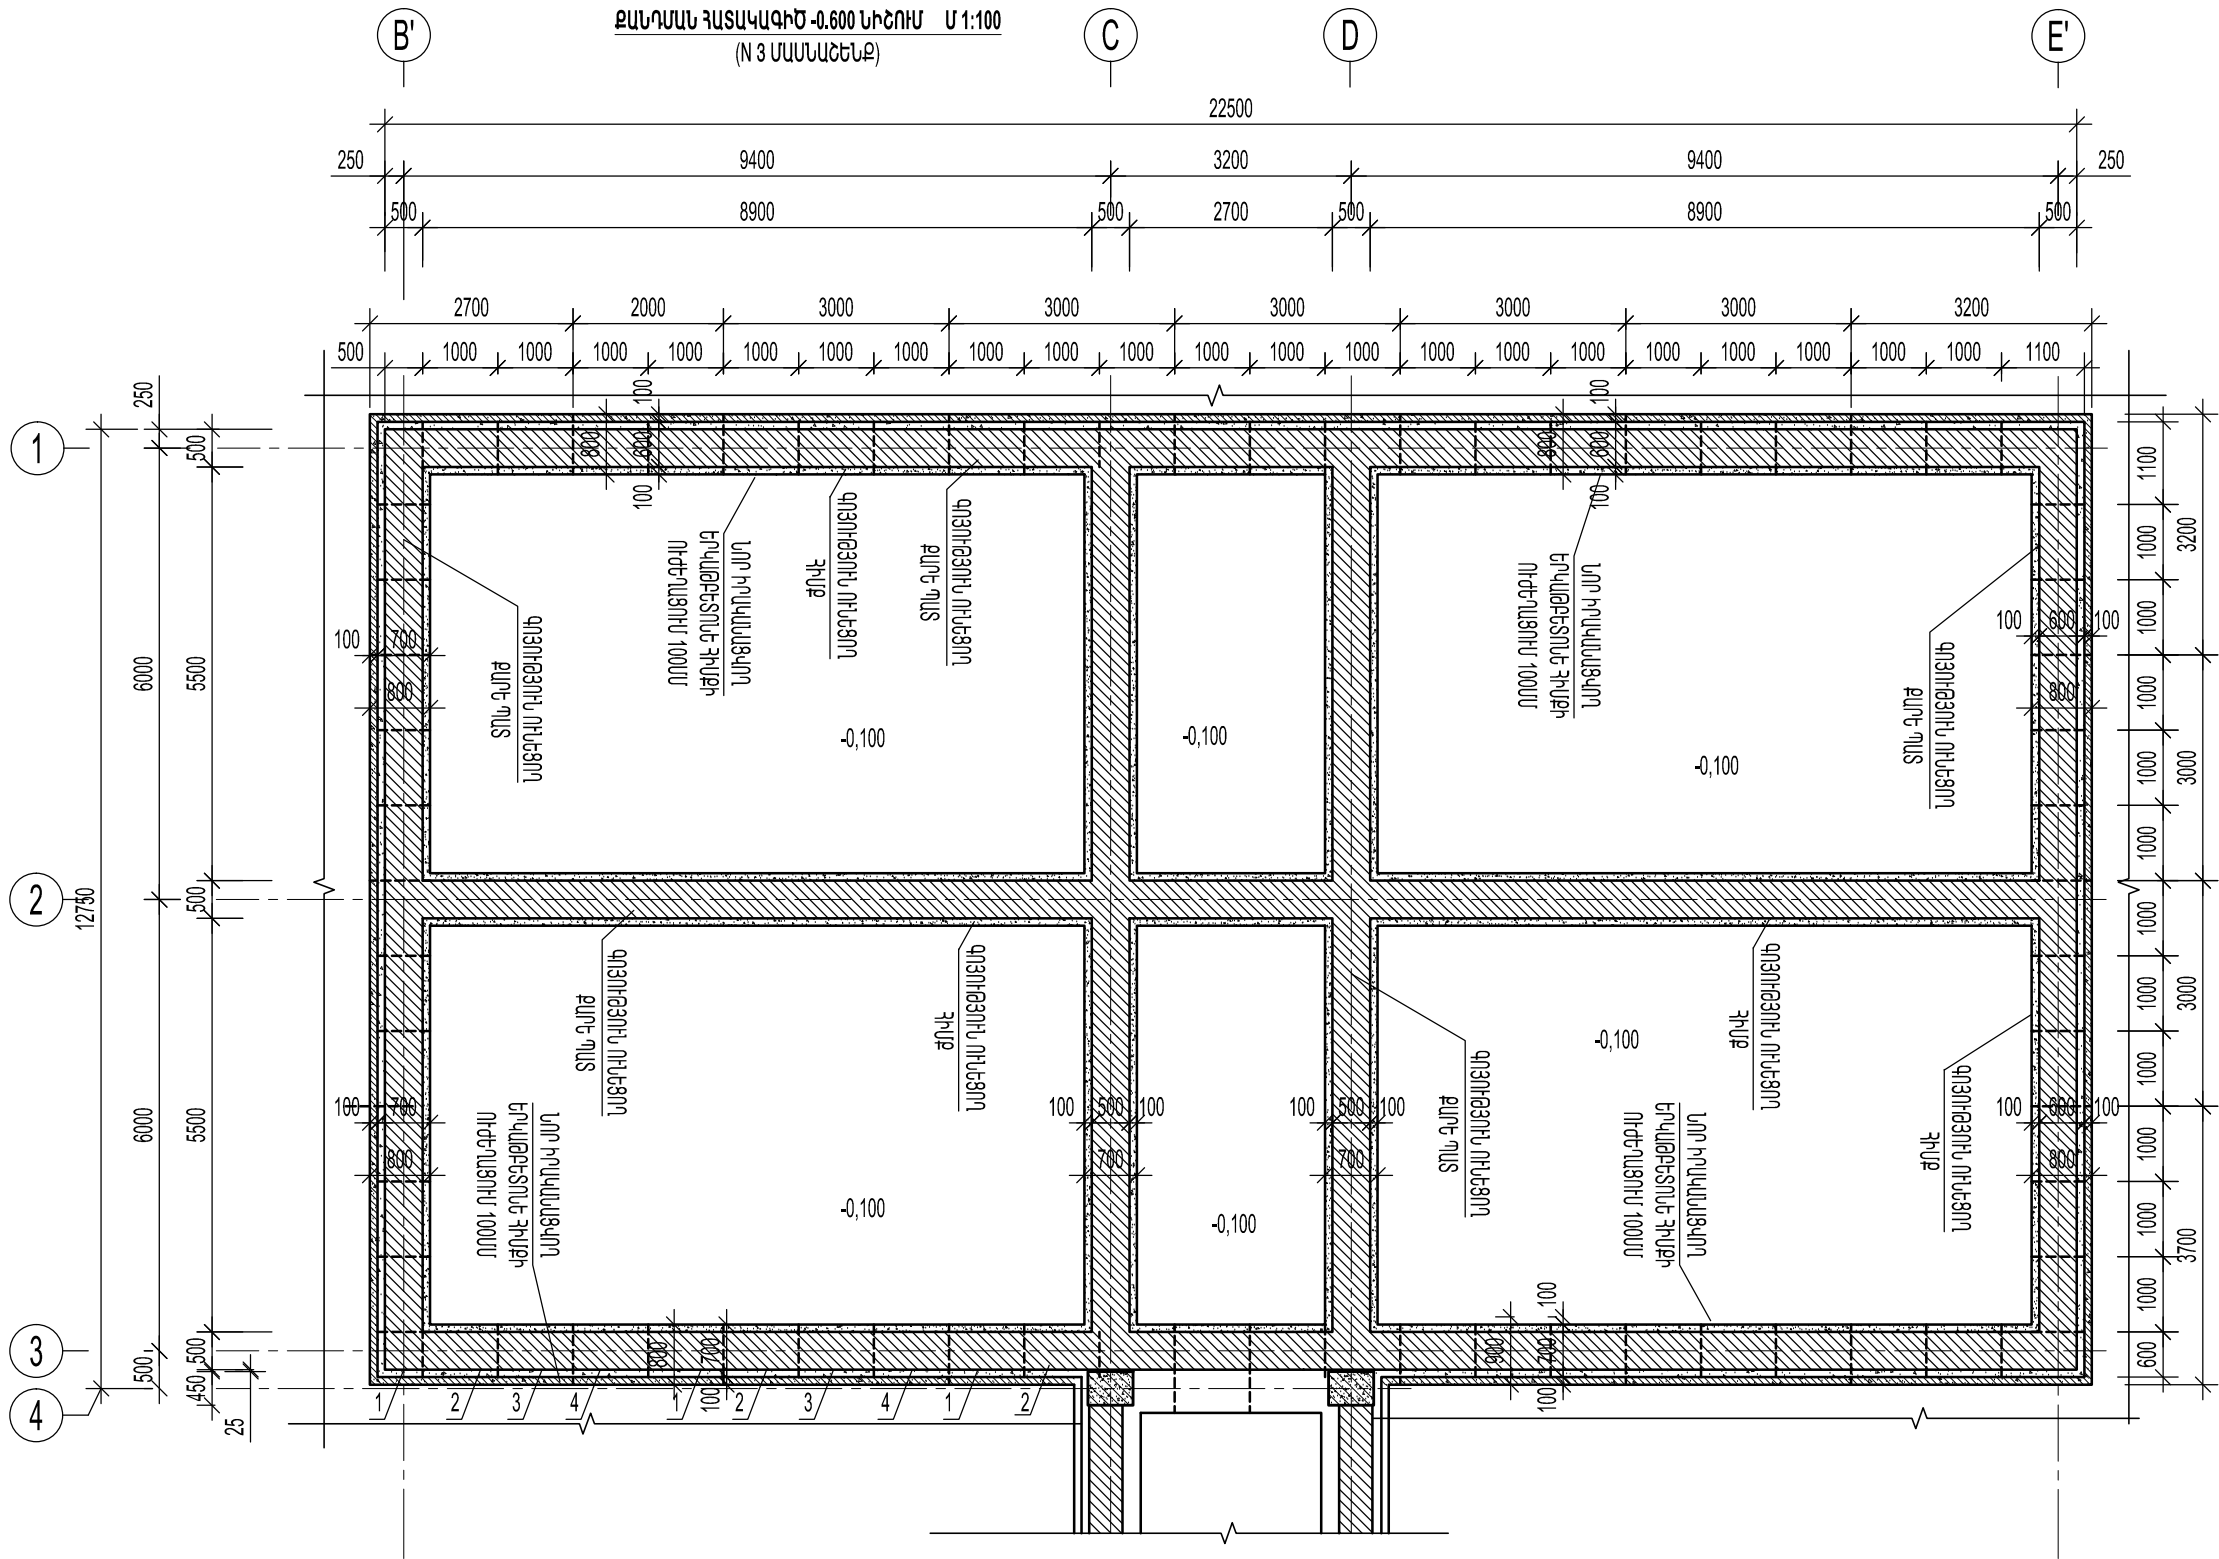

Դիրք	Նշանակում	Անվանում	Քանակ /հատ/	Քաշը/կգ/
ՍՍՏԻՃԱՆԱՎԱՆՂԱԿ - 1				
1f	ГОСТ P 52544-2006	Ø 12 A500C, L=4250մմ	4	20,5
2f	ГОСТ P 52544-2006	Ø 6Acl, L= 1160մմ	21	5,4
3f	ГОСТ P 52544-2006	Ø 8 A500C, L= 100գծ/մ	1	40
Բետոն B20			1,3	խմ


Ն.Գ.Ճ.	Ա.ՆԱԶԱՐՅԱՆ		ՕԲՆԱՎԱՆՈՒՄԸ ԳԵՂԱՐՔՈՒՆԻՔԻ ՄԱՐԶ, ԲԱՅԵՎԱՆ ԹԻՎ 2 «ԶԱՐԹՈՒՆՔ» ՄԱՆՎԱԴԱՐՏԵԶԻ ՀԻՄՆԱՆՈՐՈԳՄԱՆ ՆԱԽԱԳԻԾ ԹԵՐԹԻ ԱՆՎԱՆՈՒՄԸ ԲԱՐԱՎՈՐ Բ-7 (N 3 ՄԱՍՆԱՆԵՆՔ)				
ՆԱԽԱԳԾԵՑ	Ա.ՆԱԶԱՐՅԱՆ						
	Վ. ԻԳԻԹՅԱՆ			«ԱՍՔՄԵՐԴ դիզայն» ՍՊԸ			
				ՕԲՅԵՎՏ	05/15		
ՍՏՈՒԳԵՑ				ԹԵՐԹ	Կ - 12	ՓՈԼ	ԱԳ
ՊԱՏՎԻՐԱՍՈՒՐ	( Յ. Տ. Զ. Բ. )			ԹԵՐԹԵՐ	12		






- ԾԱՆՈԹՈՒԹՅՈՒՆՆԵՐ
- Ա. 1. ՔԱՅԼՈՎ ՔԱՆԴԵԼ ԳՈՅՈՒԹՅՈՒՆ ՈՒՆԵՑՈՂ ԶԱՆԻՏՈՒՄ ԿՈՂԱՅԻՆ ՀԱՏՎԱԾՆԵՐԸ -1.400 ՆԻՇԸ ՀԱՍՑՆԵԼՈՎ -1.900 ՆԻՇԻՆ, ՄԵԿ ՄԵՏՐ ՔԱՅԼՈՎ
- Բ. 2. ՔԱՅԼՈՎ ՔԱՆԴԵԼ 1 ՔԱՅԼՈՎ ՔԱՆԴԱԾ ԳՈՅՈՒԹՅՈՒՆ ՈՒՆԵՑՈՂ ԶԱՆԻՏՈՒՄ ՏԱԿԸ -1.400 ՆԻՇԸ ՀԱՍՑՆԵԼՈՎ -1.900 ՆԻՇԻՆ, ՄԵԿ ՄԵՏՐ ՔԱՅԼՈՎ
- Գ. 3. ՔԱՅԼՈՎ ԲԵՏՈՆԱՑՆԵԼ 1 ՔԱՅԼՈՎ ՔԱՆԴԱԾ ՀԱՏՎԱԾԸ
- Դ. 2 ՀԱՏՎԱԾԻ ՀԻՄՔԻ ՏԱԿԸ ՔԱՆԴԵԼ 1 ՔԱՅԼՈՎ ԲԵՏՈՆԱՑՎԱԾ ՀԱՏՎԱԾԻ ԲԵՏՈՆԸ ԻՐ ԱՄՐԱՑՄԱՆ 70ԻՑ 80 ՏՈԿՈՍ ՀԱՎԱԶԵԼՈՒՑ ՀԵՏՈ
- Ե. 4. ՀԱՏՎԱԾՈՒՄ ԻՐԱՎԱՆԱՑՆԵԼ 1 ՔԱՅԼՈՎ ԻՐԱՎԱՆԱՑՎԱԾ ԲՈՒՆՈՐ ՔԱՅԼԵՐԸ

- ԾԱՆՈԹՈՒԹՅՈՒՆ
1. Հողային աշխատանքների իրականացման ժամանակ անհրաժեշտ է նախքան բետոնացման աշխատանքների կատարելը վկայագրել հիմնային գրունտի տեսակը, կազմել հիմններա-երկրաբանական ակտ:Անհրաժեշտության դեպքում փոփոխություն մտցնել նախագծի մեջ:
2. Նախագծի մեջ բոլոր միջերը վերցված են ճարտարապետական գծագրերից:
3. Բոլոր կոնստրուկտորական չափերը վերցնել ըստ փաստացի չափերի

Ն.Գ.Ը.	Ա.ՆԱԶԱՐՅԱՆ		<div>ՕԲՆԱՎԱՆՈՒՄԸ</div> <div>ԳԵՂԱՐՔՈՒՄԻՔԻ ՄԱՐԶ, Զ.ՍԵՎԱՆ</div> <div>ԹԻՎ 2 «ԶԱՐԹՈՆՔ» ՄԱՆԿԱՊԱՐՏԵՋԻ</div> <div>ՀԻՄՆԱՆՈՐՈԳՄԱՆ ՆԱԽԱԳԻԾ</div> <div>ԹԵՐԹԻ ԱՆՎԱՆՈՒՄԸ</div> <div>ՔԱՆԴԱՆ ՀԱՏՎԱԾ -0.600 ՆԻՇՈՒՄ</div> <div>Մ 1:100</div> <div>(N 3 ՄԱՍՆԱՇԵՆՔ)</div>				
ՆԱԽԱԳԾԵՑ	Ա.ՆԱԶԱՐՅԱՆ			«ԱՍՔՄԵԴ դիզայն» ՍՊԸ			
	Վ. ԻԳԻԹՅԱՆ						
				ՕԲՅԵԿՏ		05/15	
ՍՏՈՒԳԵՑ				ԹԵՐԹ		Կ - 2	ՓՈՒԼ
ՊԱՏԿԻՐԱՏՈՒՐ	( Յ. Տ. Զ. Գ. )			ԹԵՐԹԵՐ		12	

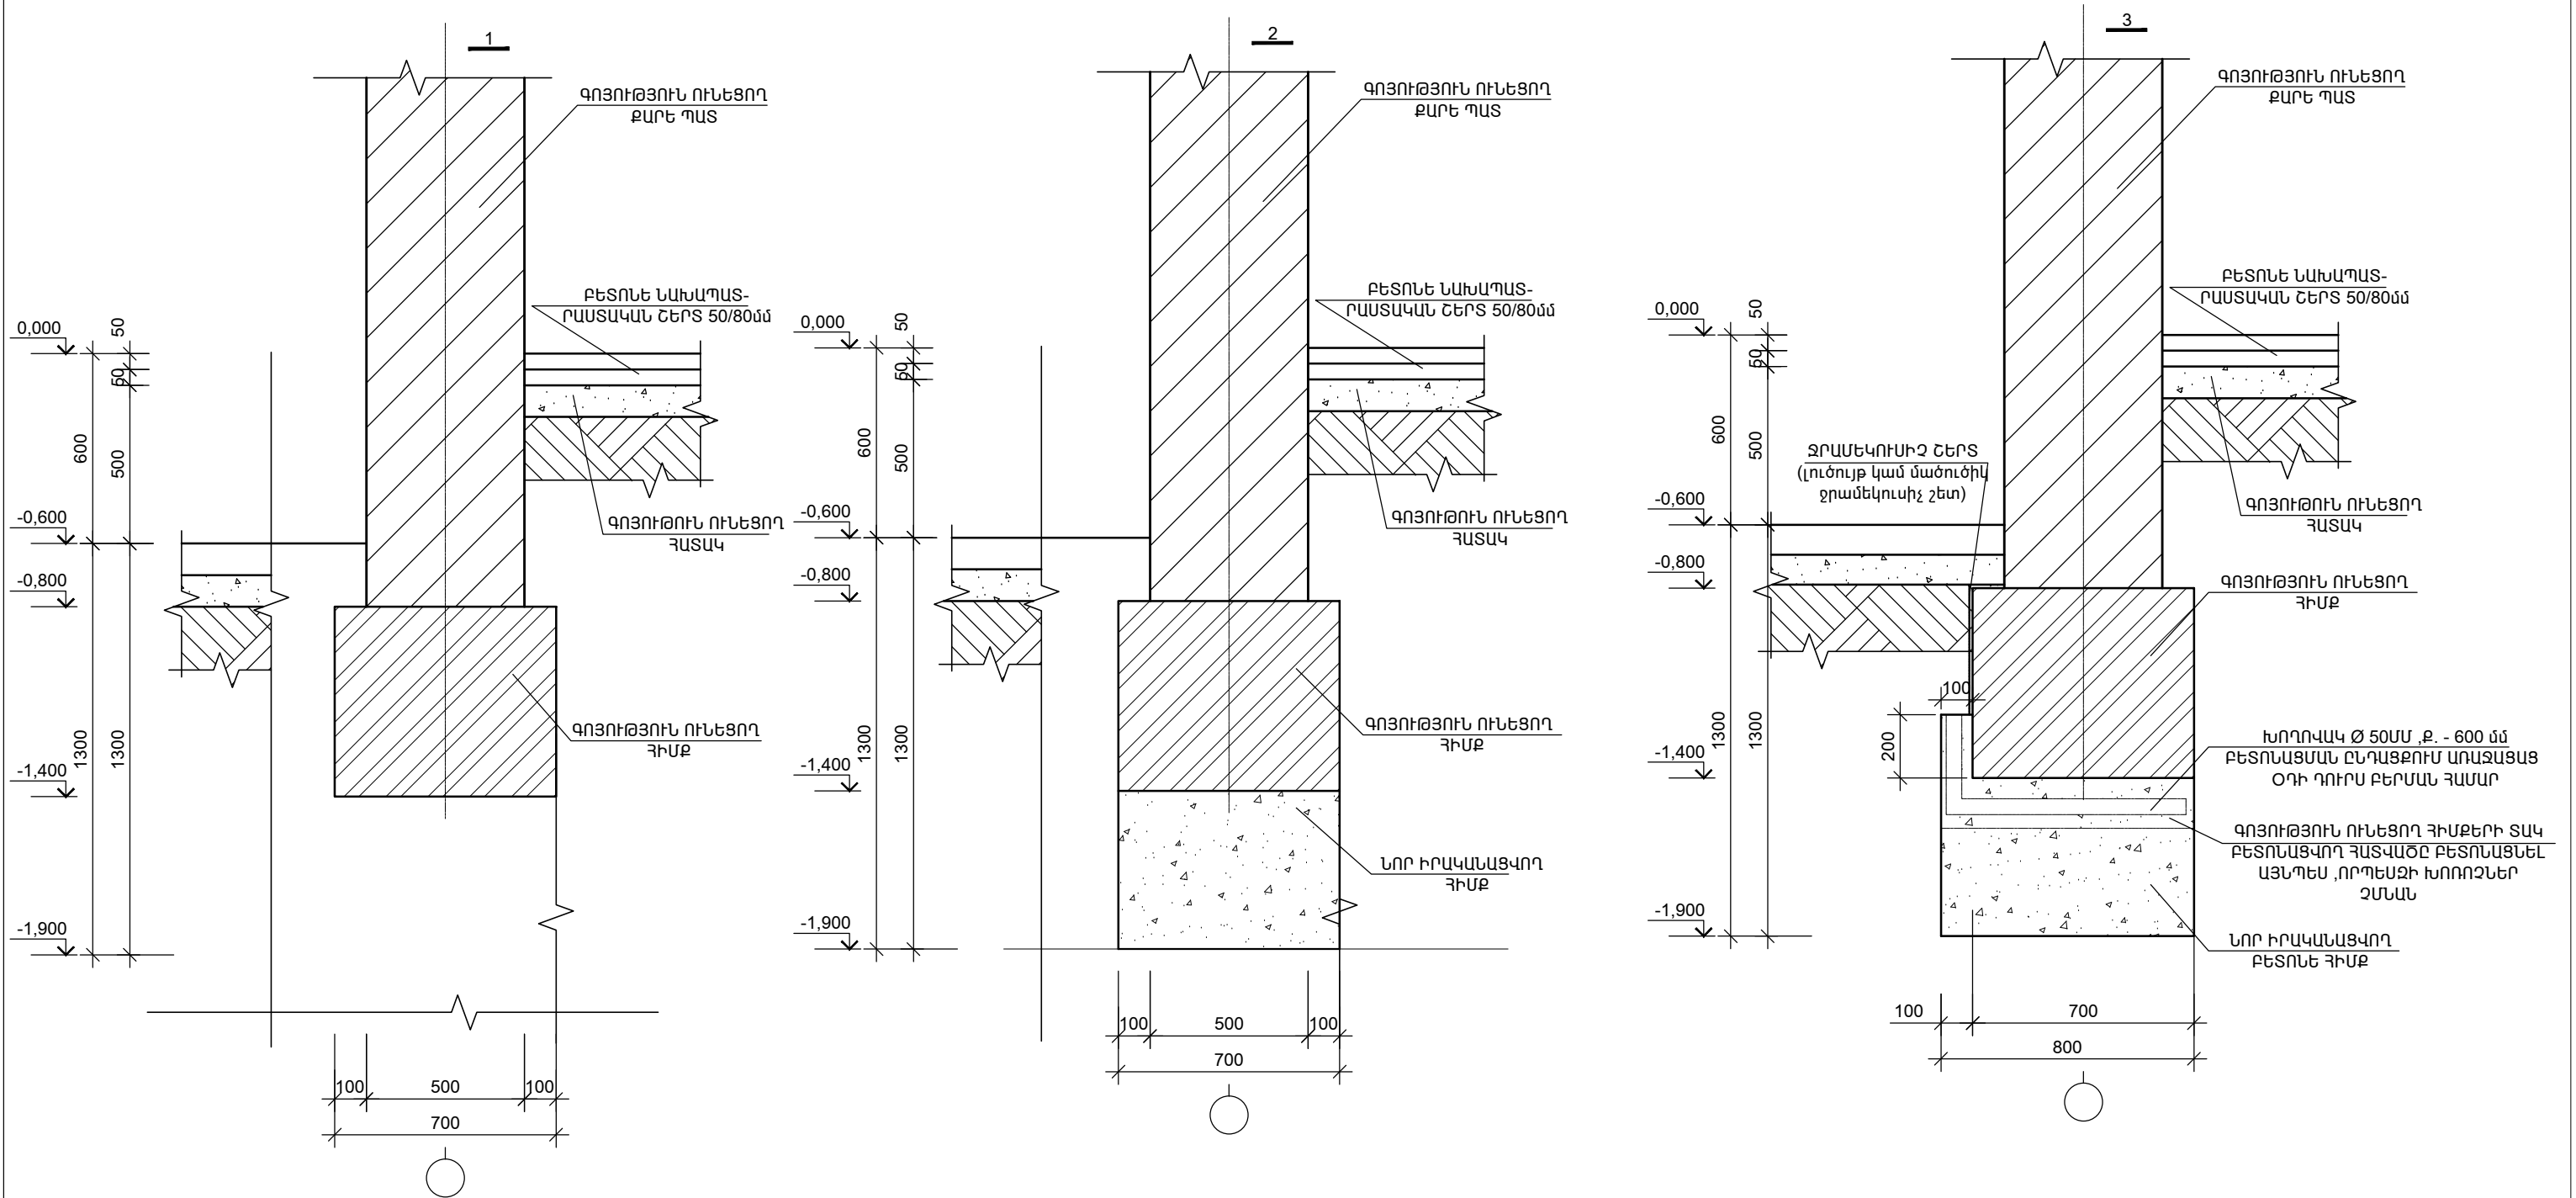



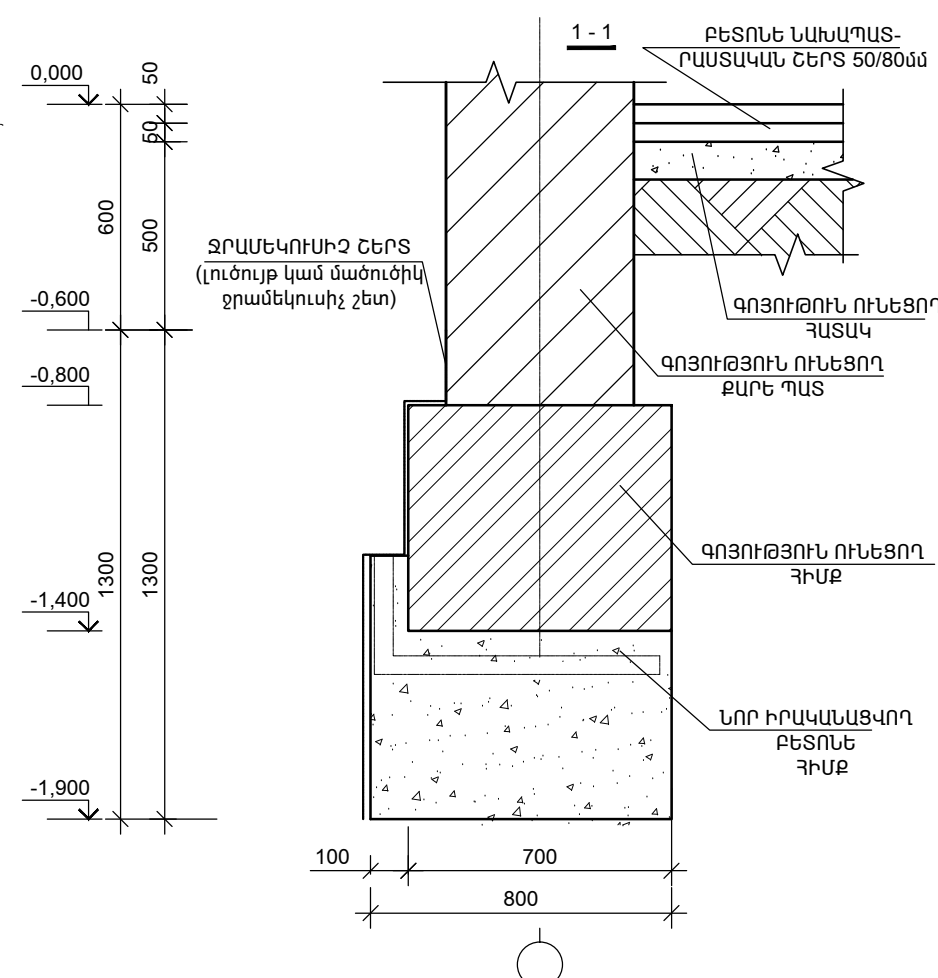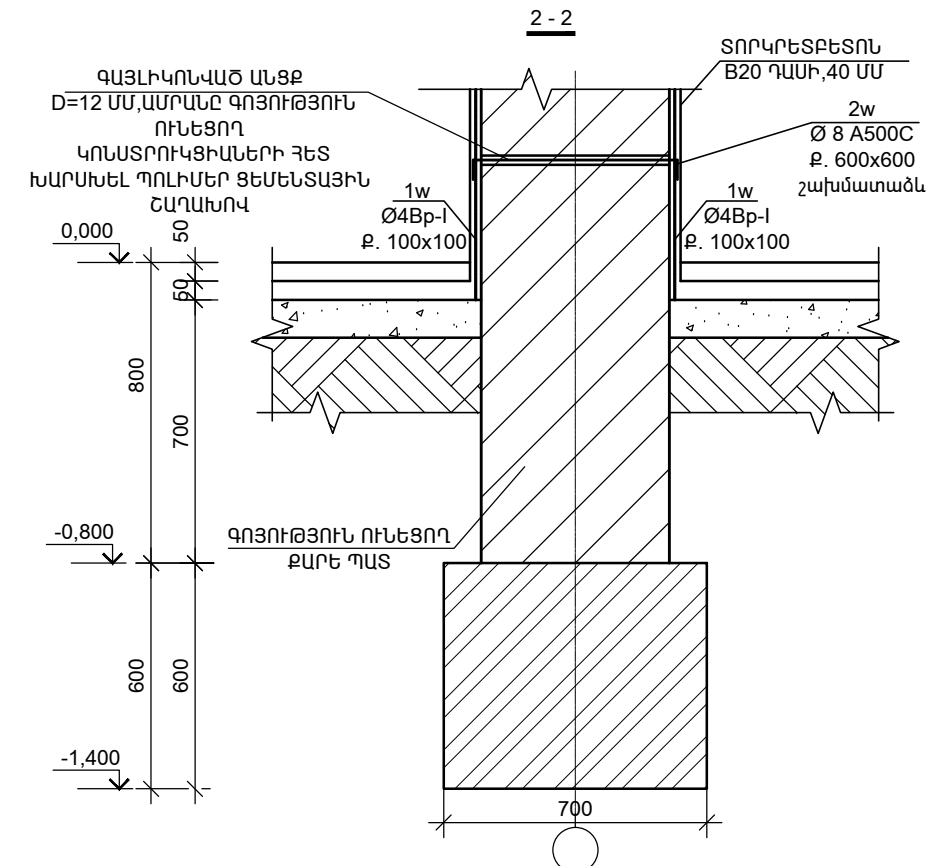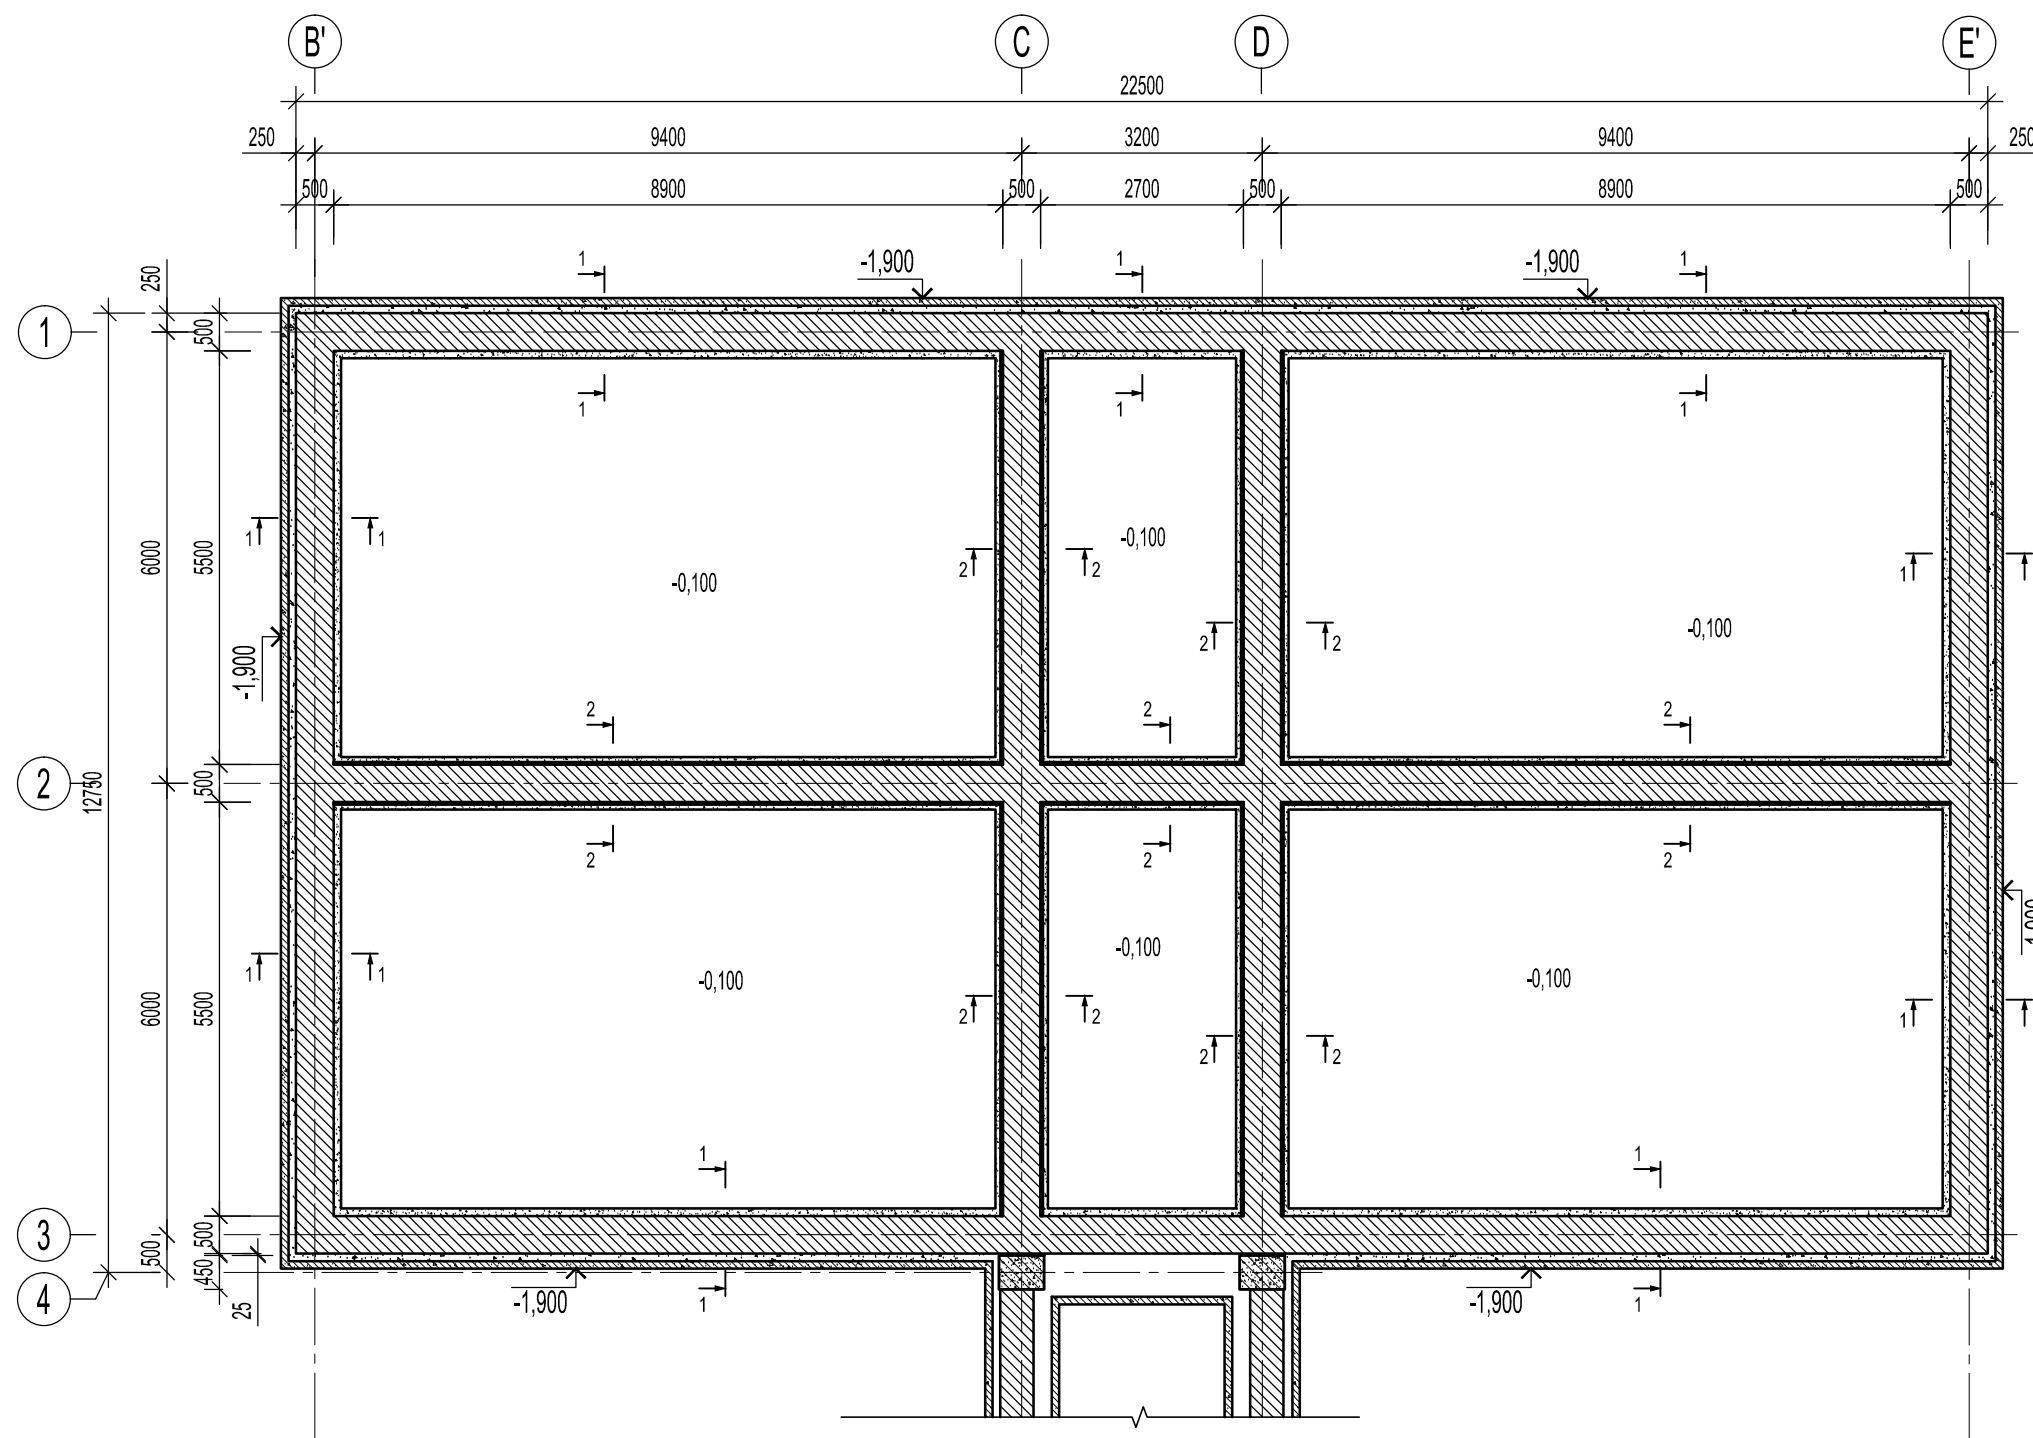

Ն.Գ.Ճ.	Ա.ՆԱԶԱՐՅԱՆ		ՕԲՆԱՎԱՆՈՒՄԸ ԳԵՂԱՐՔՈՒՆԻՔԻ ՄԱՐԶ, Բ.ՍԵՎԱՆ ԹԻՎ 2 «ԶԱՐԹՈՆՔ» ՄԱՆԿԱՊԱՐՏԵՋԻ ՀԻՄՆԱՆՈՐՈԳՄԱՆ ՆԱԽԱԳԻԾ				
ՆԱԽԱԳԾԵՑ	Ա.ՆԱԶԱՐՅԱՆ			«ԱՍՔՄԵԴ դիզայն» ՍՊԸ			
	Վ. ԻԳԻԹՅԱՆ		ԹԵՐԹԻ ԱՆՎԱՆՈՒՄԸ  ՔԱՆԱՄԱՆ ՀԱՏԱԿԱԳԻԾ -0.600 ՆԻՇՈՒՄ Մ 1:100 (N 3 ՄԱՍՈՒՆԵՐ)	ՕԲՅԵԿՏ	05/15		
				ԹԵՐԹ	Կ - 3	ՓՈՒԼ	ԱԳ
ՍՏՈՒԳԵՑ				ԹԵՐԹԵՐ	12		
ՊԱՏԿԻՐԱՏՈՒ՝	( Յ. Տ. Զ. Հ. )						




ՆԵՐՔԻՆ ՊԱՏԵՐԻ ԱՍՐԱՆԱՎՈՐՈՒՄ

Դիրք	Նշանակում	Անվանում	Քանակ, /հատ/	Քաշը/կգ/
ՆԵՐՔԻՆ ՊԱՏԵՐԻ ԱՍՐԱՆԱՎՈՐՈՒՄ				
1w		Br-4, L= 5600գ/մ	1	537
2w	ГОСТ P 52544-2006	Ø 8 A500C, L=600գ/մ	300	72
3w	ГОСТ P 52544-2006	Ø 8 A500C, L=1000մմ	80	31.6
	Բետոն B20		10	խմ
	ՊՈԼԻՄԵՐ ՑԵՄԵՆՏԱՅԻՆ ՇԱՂԱԽ		0.007	խմ


ՄԱՍՆԱԳԻՐ  
ԲԵՏՈՆԵ ՀԻՍՔ 24Մ/Խ B-20ԴԱՍԻ ԲԵՏՈՆ

Ն.Գ.Ճ.	Ա.ՆԱԶԱՐՅԱՆ		ՕՐ.ԱՆՎԱՆՈՒՄԸ ԳԵՂԱՐՔՈՒՄԻՔԻ ՄԱՐԶ, Զ.ՍԵՎԱՆ ԹԻՎ 2 «ԶԱՐԹՈՒՆՔ» ՄԱՆԿԱՊԱՐՏԵԶԻ ՀԻՄՆԱՆՈՐՈԳՄԱՆ ՆԱԽԱԳԻԾ ԹԵՐԹԻ ԱՆՎԱՆՈՒՄԸ ԳՈՅՈՒԹՅՈՒՆ ՈՒՆԵՑՈՂ ՀԻՍՔԵՐԻ ՈՒԺԵՂԱՑՈՒՄՆԵՐԻ ՀԱՏԱԿԱԳԻԾ -1.400 ՆԻՇՈՒՄ Մ 1:100 (N 3 ՄԱՍՆԱՇԵՆՔ)		
ՆԱԽԱԳԾԵՑ	Ա.ՆԱԶԱՐՅԱՆ				
	Վ. ԻԳԻԹՅԱՆ				
ՍՏՈՒԳԵՑ					
ՊԱՏՎԻՐԱՏՈՒՐ	( Յ. Տ. Զ. Յ. )				
			«ԱՍՔՄԵՂ դիզայն» ՍՊԸ		
			ՕՐՅԵՎՅՏ	05/15	
			ԹԵՐԹ	Կ - 4	ՓՈԽԼ ՍԳ
			ԹԵՐԹԵՐ	12	



ՉԱՓԱԳՐՈՒԹՅՈՒՆ Մ 1:100  
(N 3 ՄԱՍՆԱՇԵՆՔ)

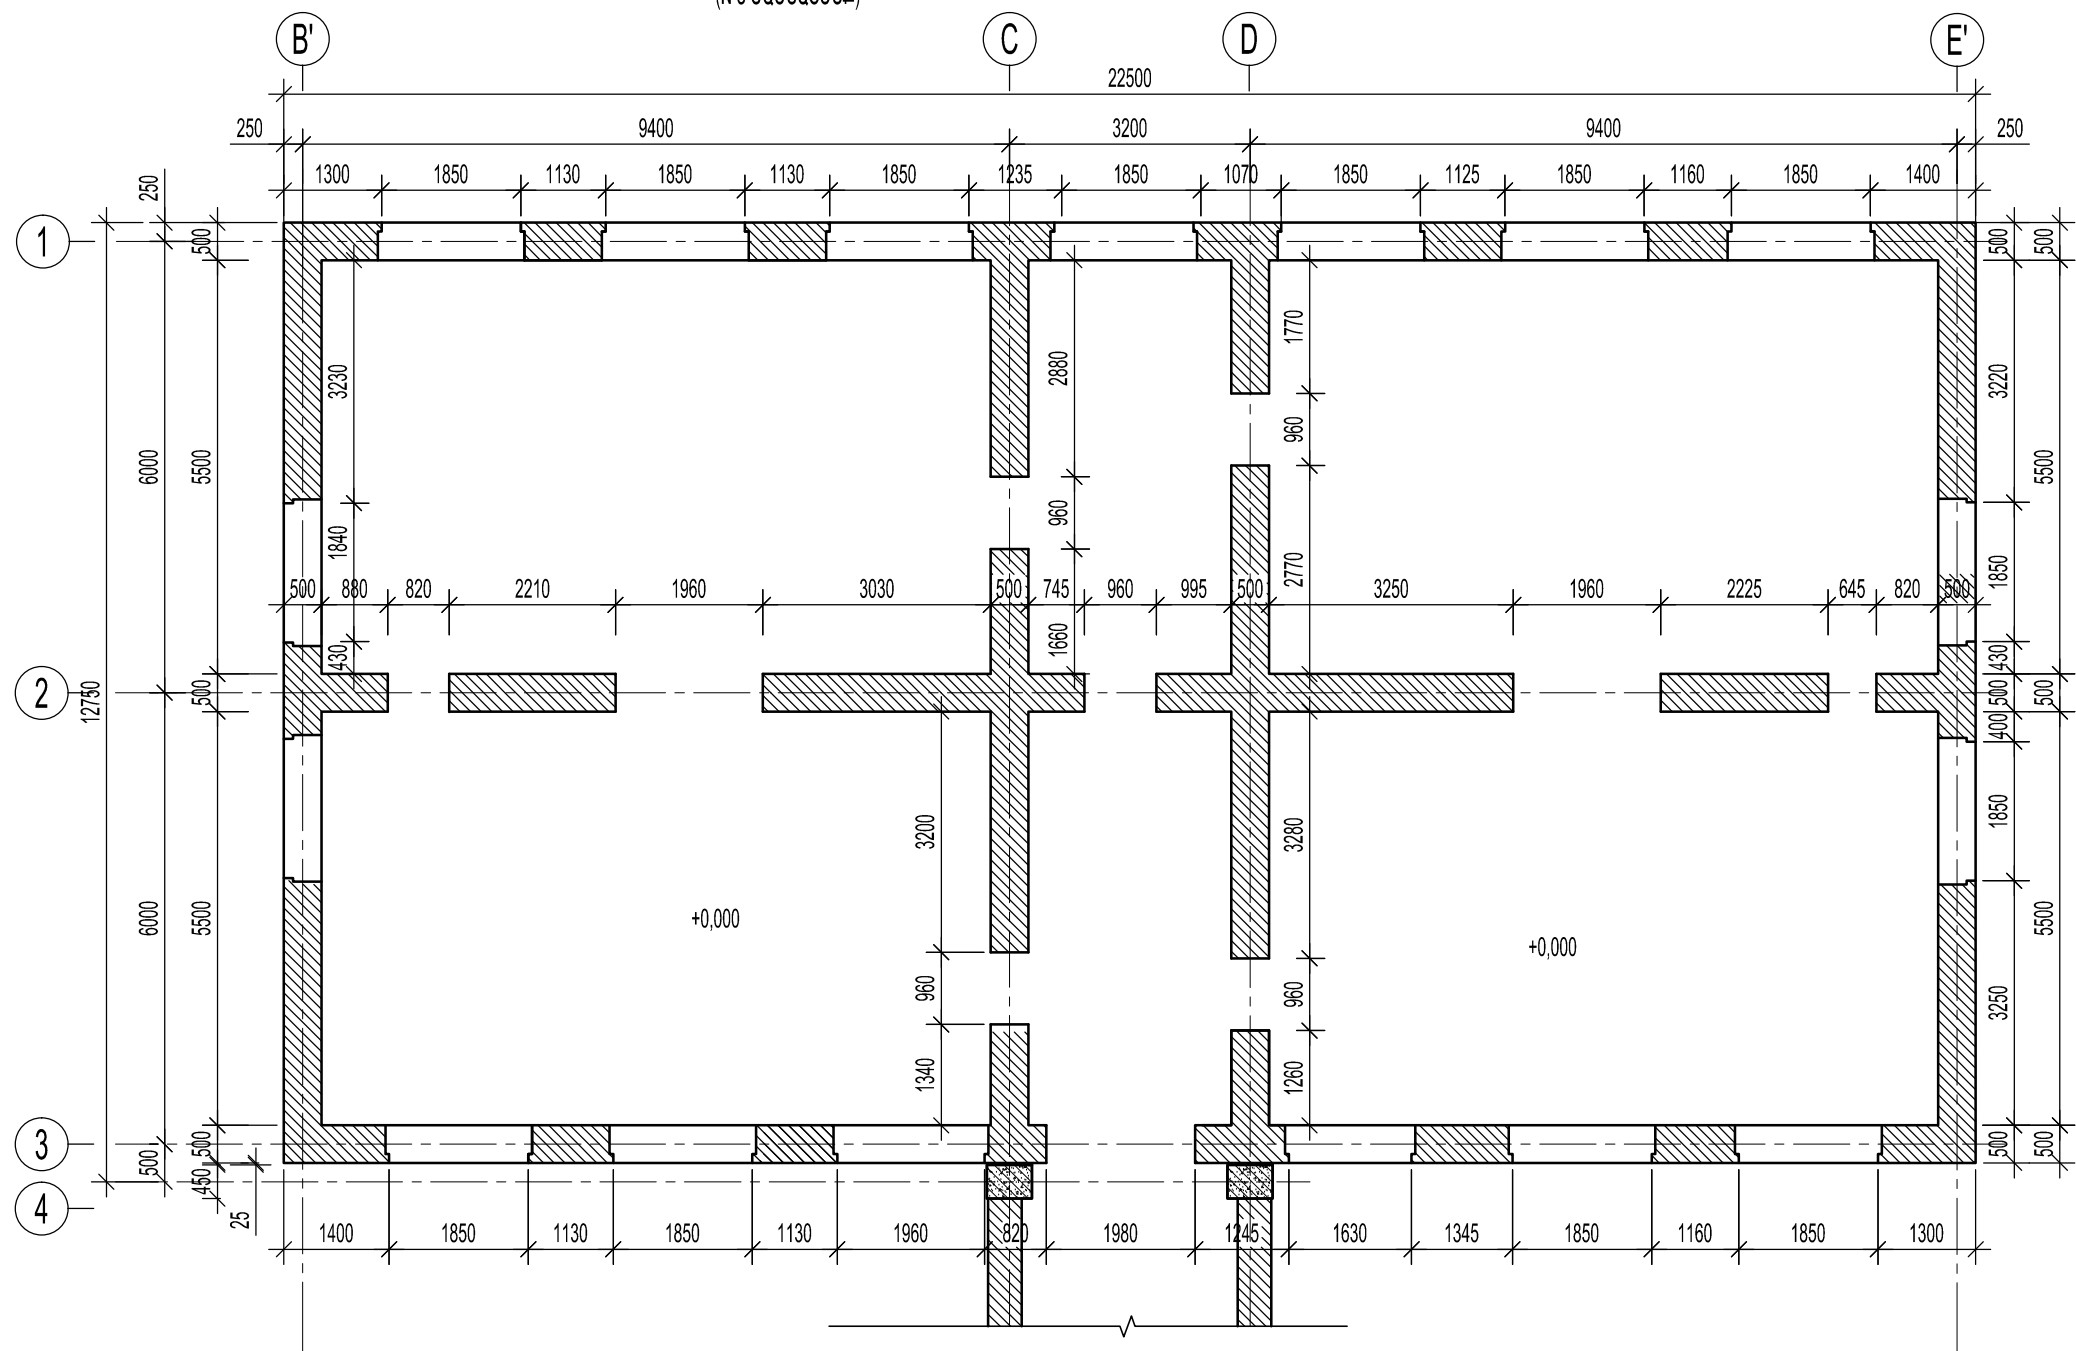

Ն.Գ.Ճ.	Ա.ՆԱԶԱՐՅԱՆ		ՕՐ.ՄՆՎԱՆՈՒՄԸ ԳԵՂԱՐՔՈՒՆԻՔԻ ՄԱՐԶ, Զ.ՍԵՎԱՆ ԹԻՎ 2 «ԶԱՐԹՈՒՆՔ» ՄԱՍԿԱՊԱՐՏԵԶԻ ՀԻՄՆԱՆՈՐՈԳՄԱՆ ՆԱԽԱԳԻԾ	
ՆԱԽԱԳԾԵՑ	Ա.ՆԱԶԱՐՅԱՆ			
	Վ. ԻԳԻԹՅԱՆ		ԹԵՐԹԻ ԱՆՎԱՆՈՒՄԸ ՉԱՓԱԳՐՈՒԹՅՈՒՆ Մ 1:100 (N 3 ՄԱՍՆԱՇԵՆՔ)	«ԱՍՔՄԵԴ դիզայն» ՍՊԸ
ՍՏՈՒԳԵՑ				
ՊԱՏԿԻՐԱՏՈՒՐ	( Յ. Տ. Զ. Հ. )		ՕՐՅԵԿՏ	05/15
			ԹԵՐԹ	4 - 5
			ԹԵՐԹԵՐ	12

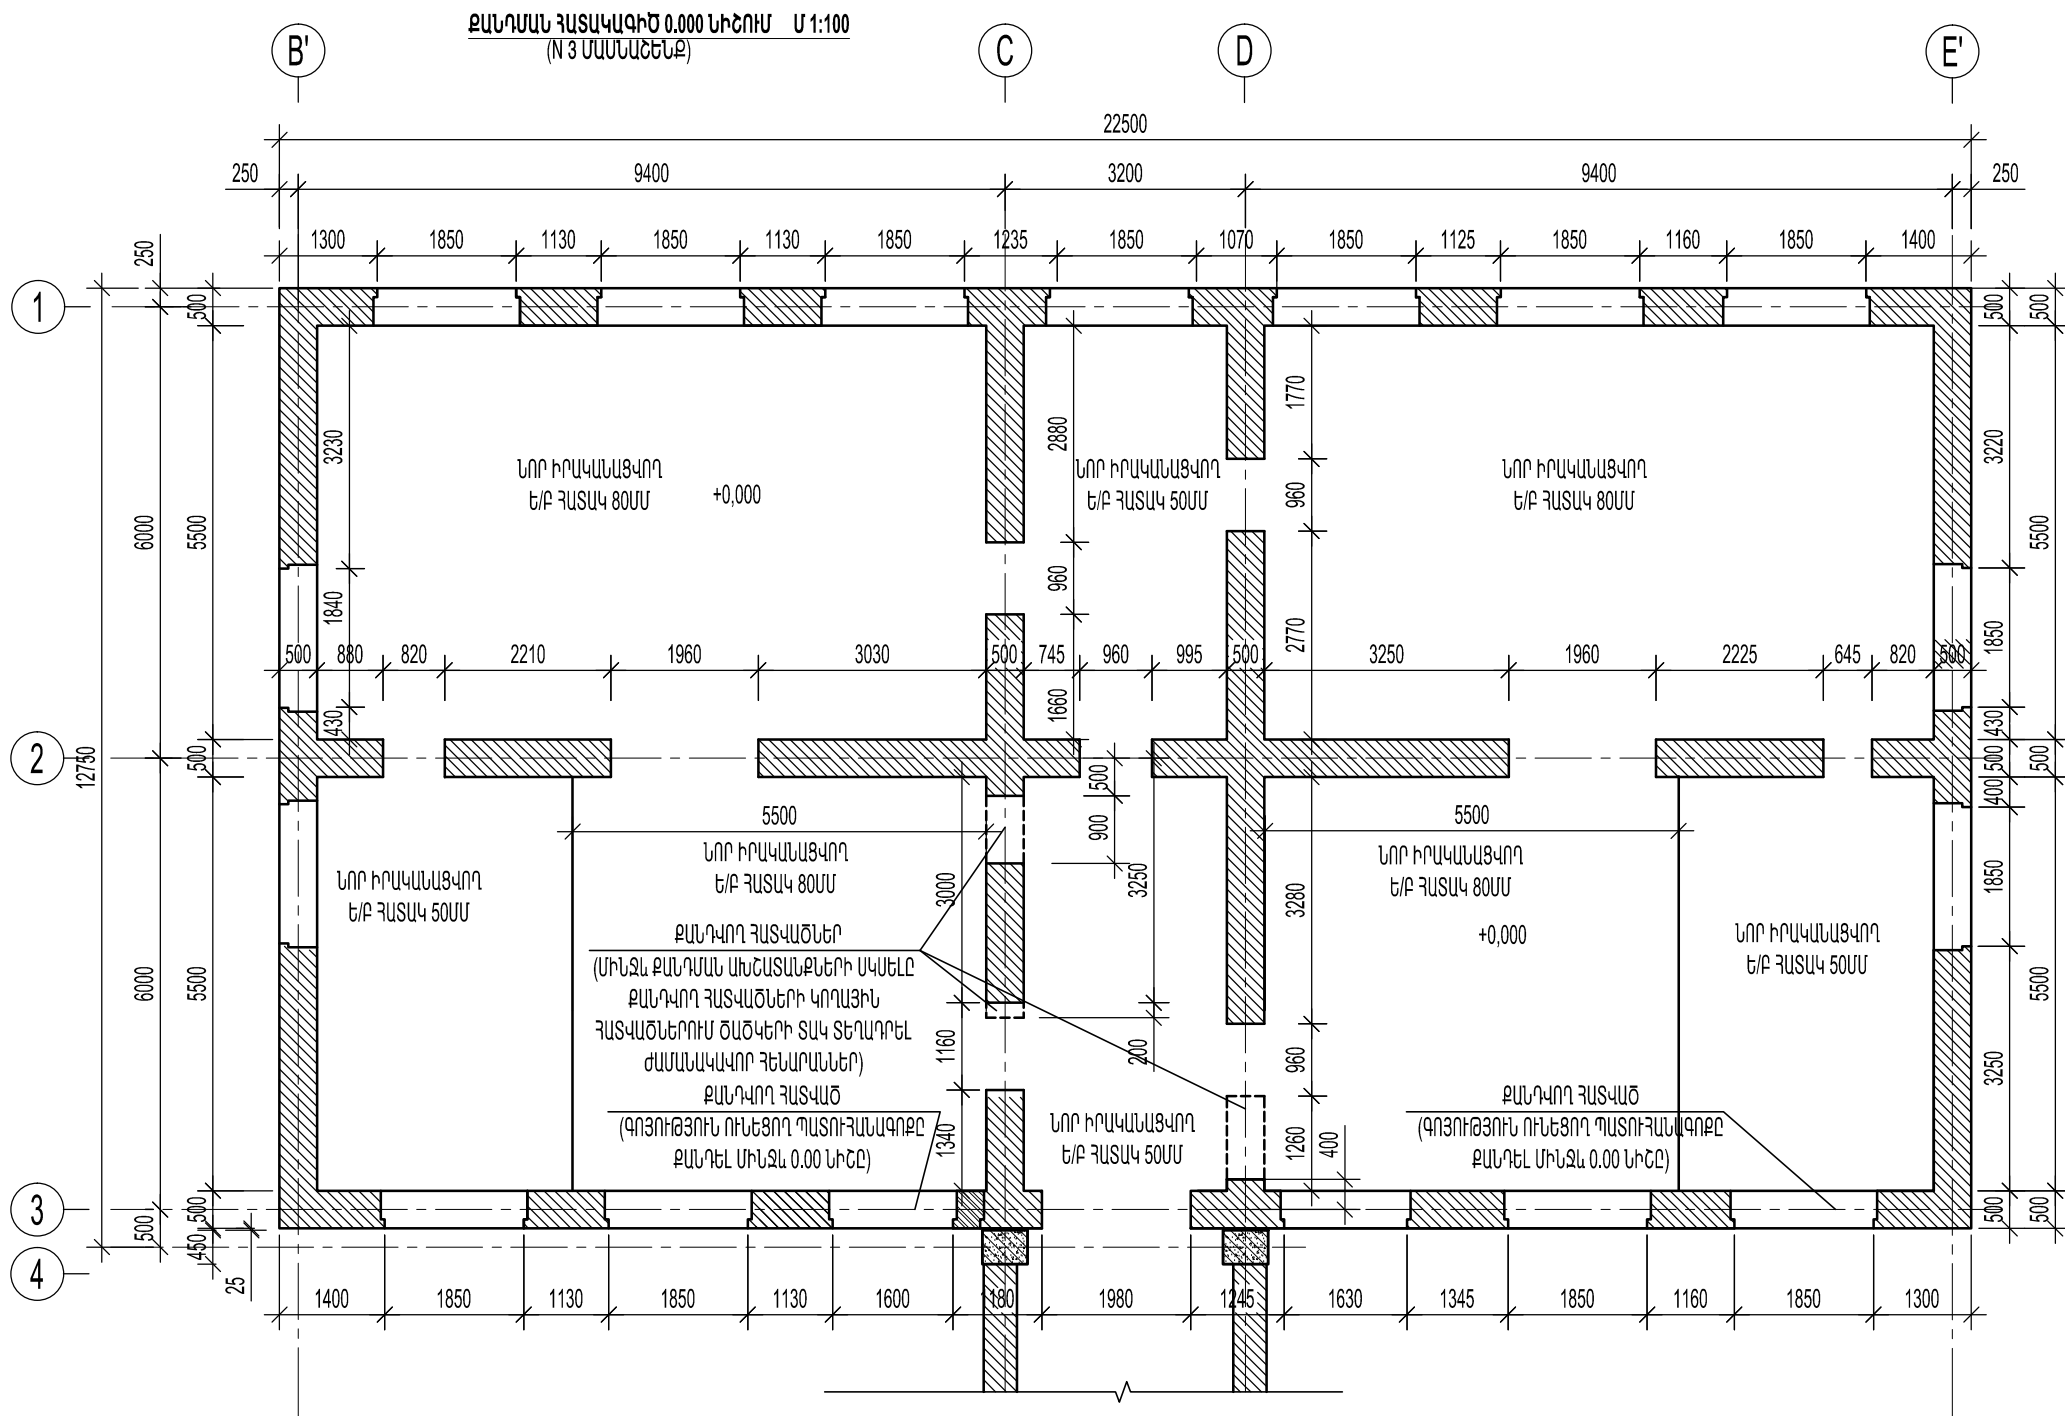



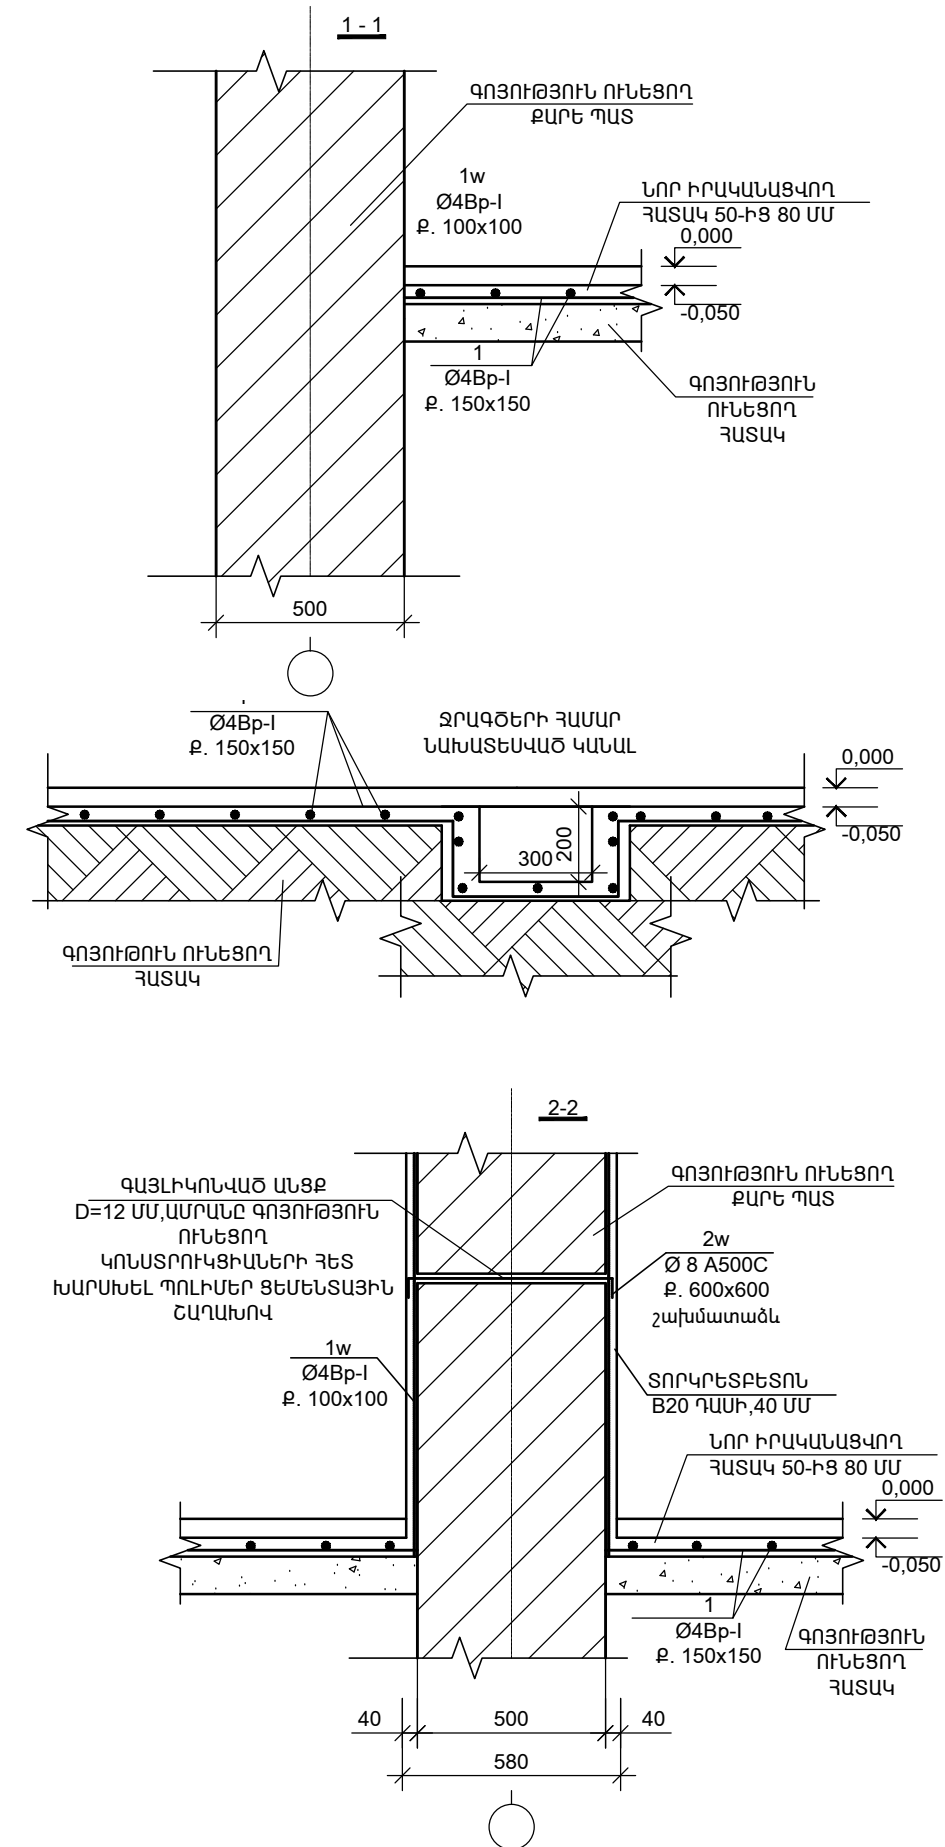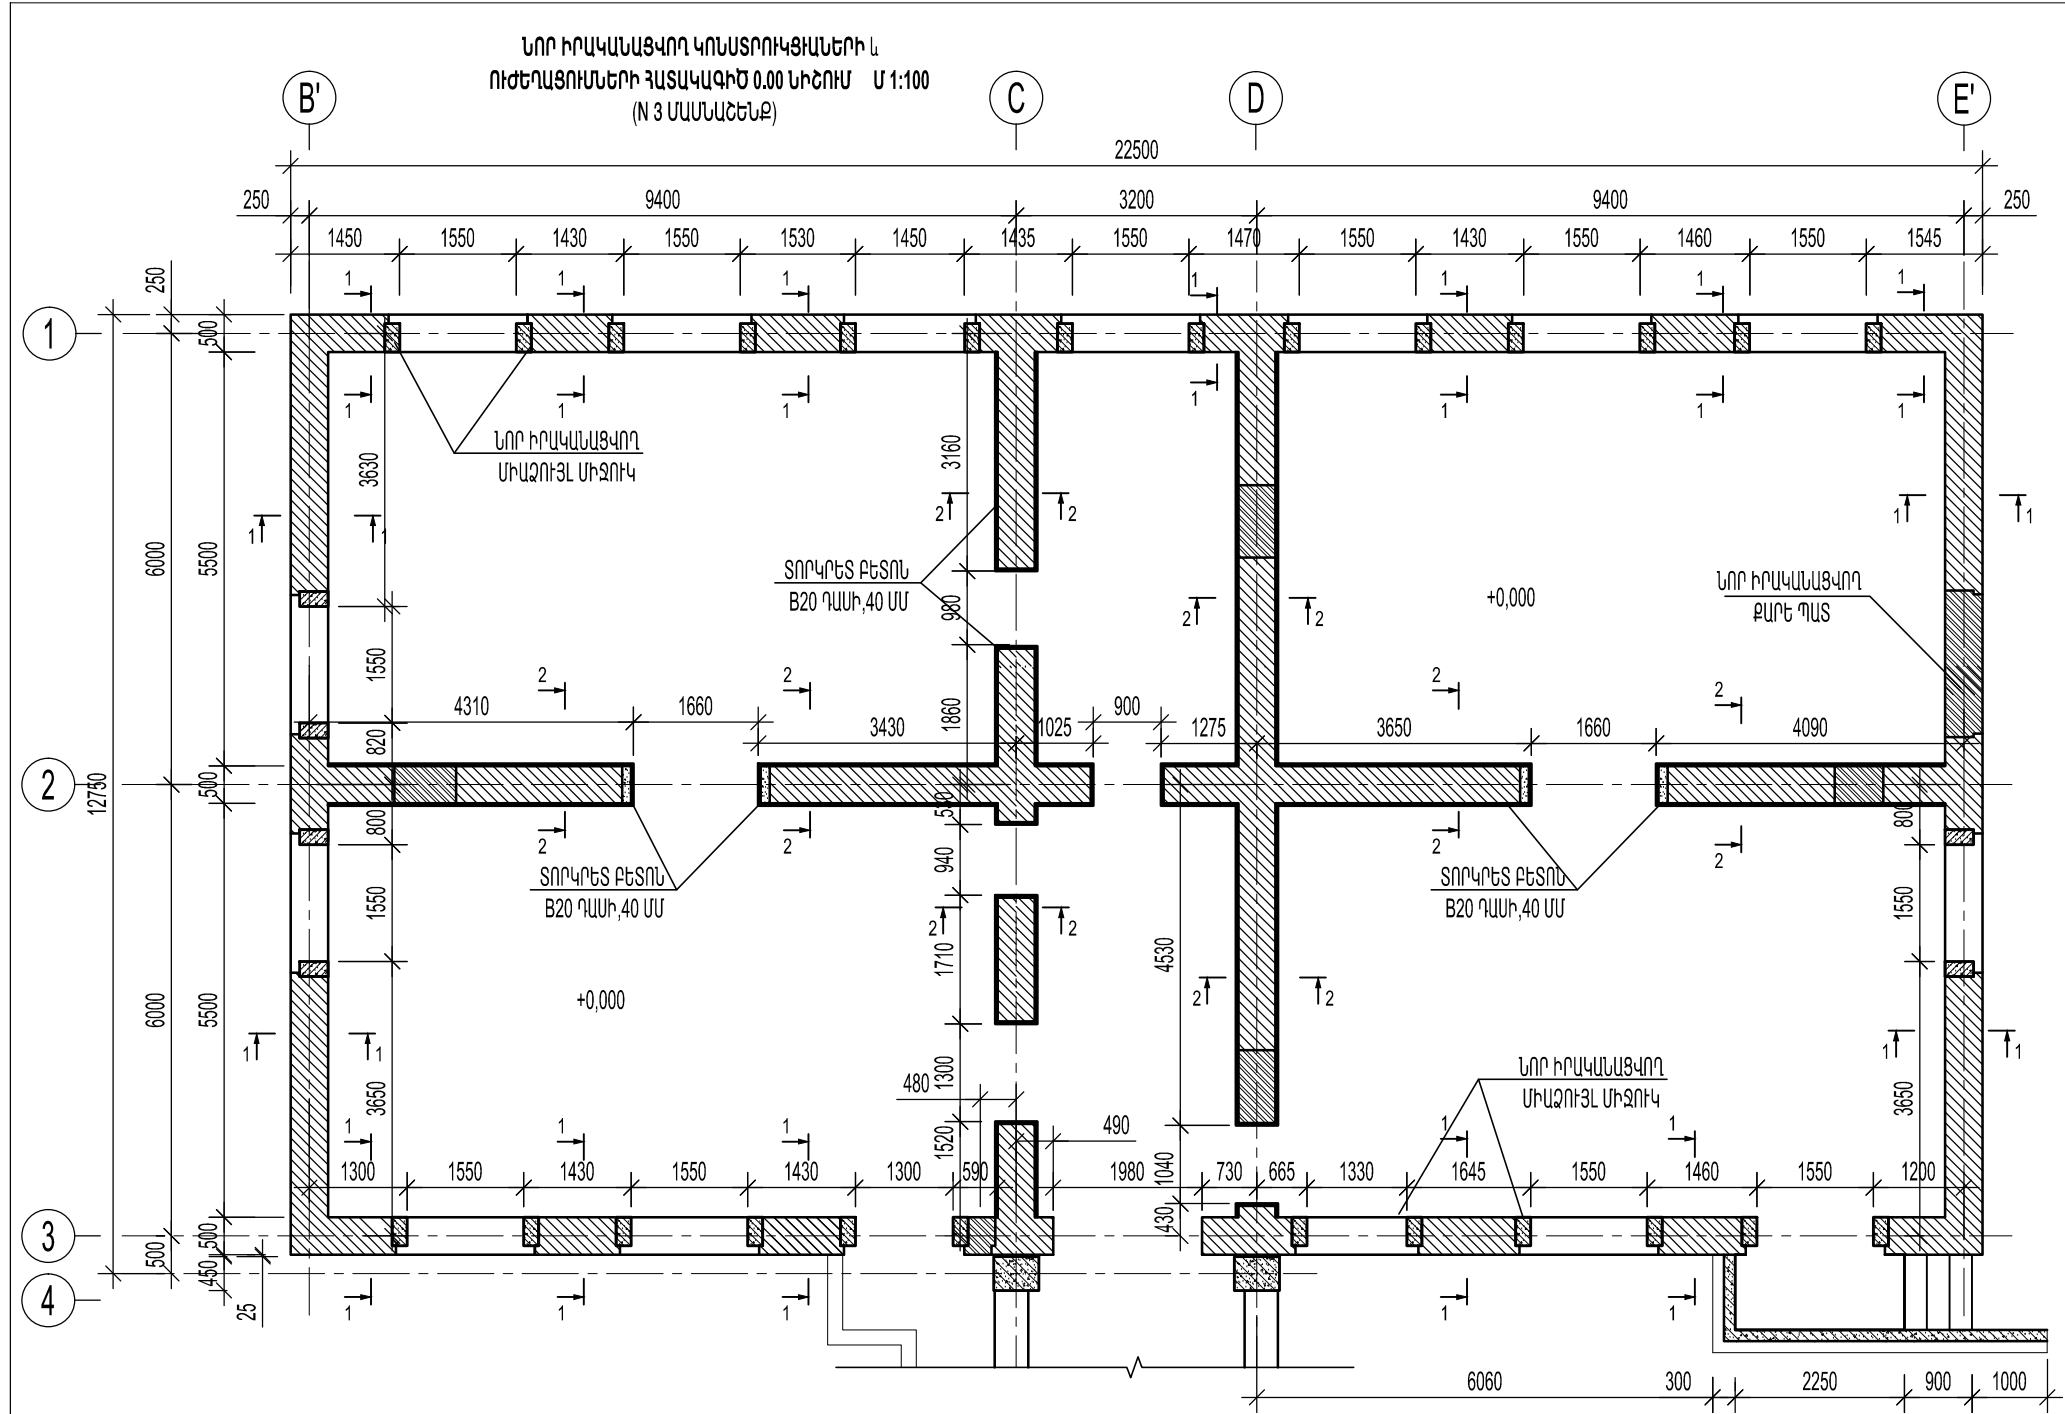






Ն.Գ.Ը.	Ա.ՆԱԶԱՐՅԱՆ		ՕԲՆԱՎԱՆՈՒՄԸ ԳԵՂԱՐՔՈՒՆԻՔԻ ՄԱՐԶ, Զ. ՍԵՎԱՆ ԹԻՎ 2 «ԶԱՐԹՈՒՆՔ» ՄԱՆԿԱՊԱՐՏԵԶԻ ՀԻՄՆԱՆՈՐՈԳՄԱՆ ՆԱԽԱԳԻԾ ԹԵՐԹԻ ԱՆՎԱՆՈՒՄԸ ՔԱՆԴԱՆՈՂ ՀԱՏԱԿԱՆԵՐ 0.000 ՆԻՇՈՒՄ Մ 1:100 (N 3 ՄԱՍՆԱՇԵՆՔ)		
ՆԱԽԱԳԾԵՑ	Ա.ՆԱԶԱՐՅԱՆ				
	Վ. ԻԳԻԹՅԱՆ		«ԱՍՔՄԵԴ ԴԻԳԱՅԻՆ» ՍՊԸ		
ՍՏՈՒԳԵՑ			ՕԲՅԵԿՏ	05/15	
ՊԱՏԿԻՐԱՏՈՒՐ	( Յ. Տ. Զ. Գ. )		ԹԵՐԹ	4 - 6	ՓՈԽԼ ԱԳ
			ԹԵՐԹԵՐ	12	



Ե/Բ ՀԱՏԱԿ -0.100 ՆԻՇՈՒՄ

Դիրք	Նշանակում	Անվանում	Քանակ, /հատ/	Քաշը/կգ/
	Ե/Բ ՀԱՏԱԿ -0.100 ՆԻՇՈՒՄ			
1	ГОСТ Р 52544-2006	Br-5, L= 3588գ/մ	1	516.7
	Բետոն B20		10	խմ

Ն.Գ.Ը.	Ա.ՆԱԶԱՐՅԱՆ	  	<b>ՕԲՆԱՎԱՆՈՒՄԸ</b> ԳԵՂԱՐՔՈՒՄԻ ԹԵՐԹ, Բ. ՍԵՎԱՆ ԹԻՎ 2 «ԶԱՐԹՈՆՔ» ՄԱՍԿԱՊԱՐՏԵԶԻ ՀԻՄՆԱՆՈՐՈԳՄԱՆ ՆԱԽԱԳԻԾ  ԹԵՐԹԻ ԱՆՎԱՆՈՒՄԸ  ՆՈՐ ԻՐԱՎԱՆԱՑՎՈՂ ԿՈՆՍՏՐՈՒԿՏԻԱՆԵՐԻ և ՈՒԺԵՂԱՑՈՒՄՆԵՐԻ ՀԱՏԱԿԱԳԻԾ 0.00 ՆԻՇՈՒՄ Մ 1:100 (N 3 ՄԱՍՆԱՇԵՆՔ)			
ՆԱԽԱԳԾԵՑ	Ա.ՆԱԶԱՐՅԱՆ					
	Վ. ԻԳԻԹՅԱՆ					
ՍՏՈՒԳԵՏ						
ՊԱՏՎԻՐԱՏՈՒ՝ ( Յ. Տ. Զ. Հ. )				«ԱՍՔՄԵԴ դիզայն» ՍՊԸ		
			ԹԵՐԵԿՏ	05/15		
			ԹԵՐԹ	4 - 7	ՓՈԼ	ԱԳ
			ԹԵՐԹԵՐ	12		

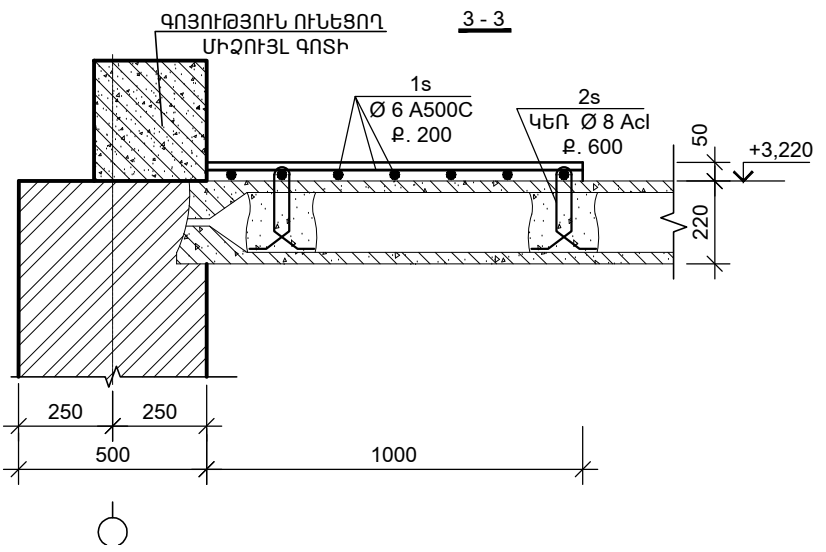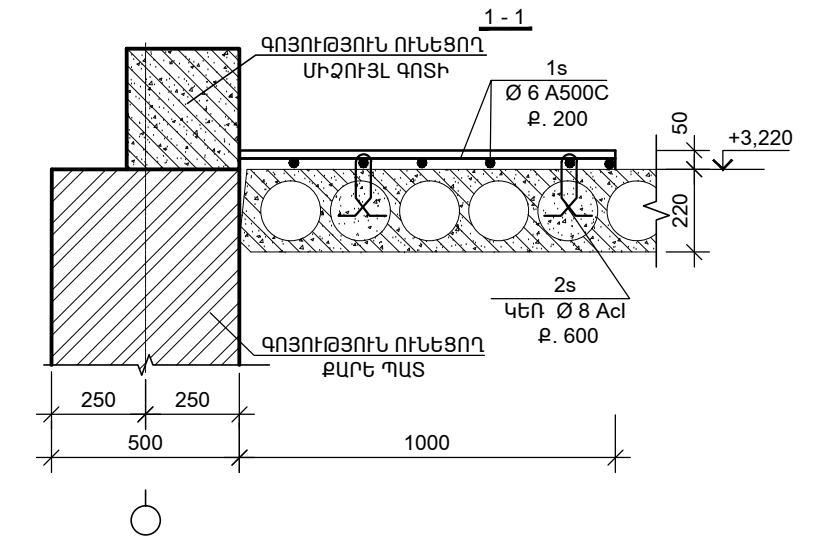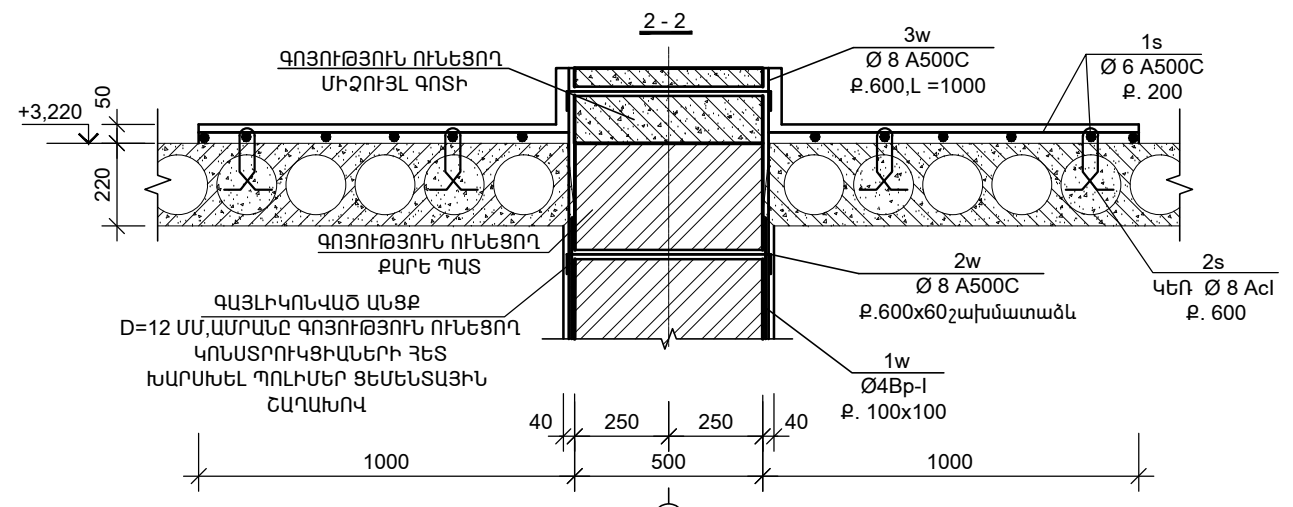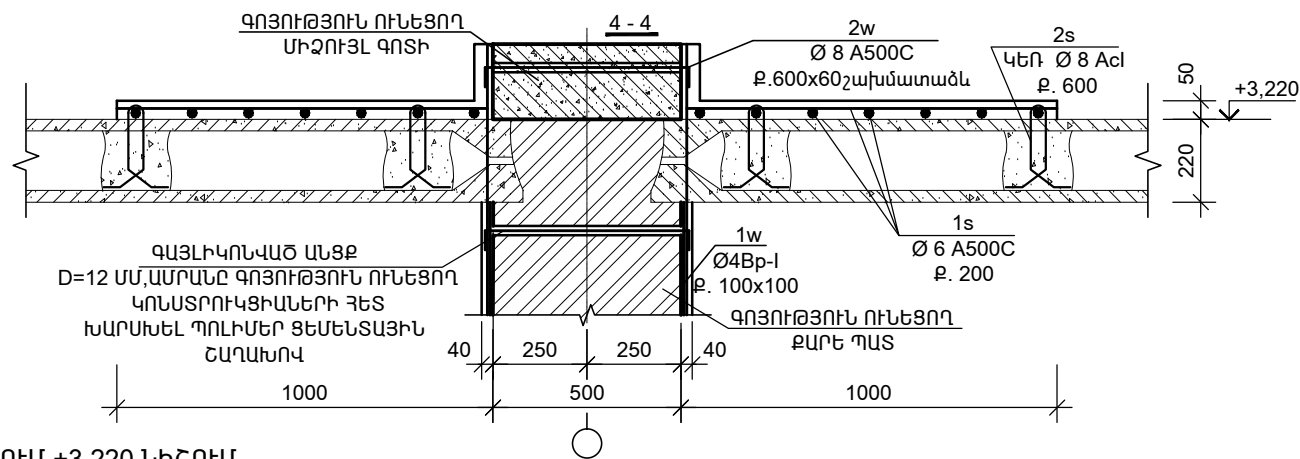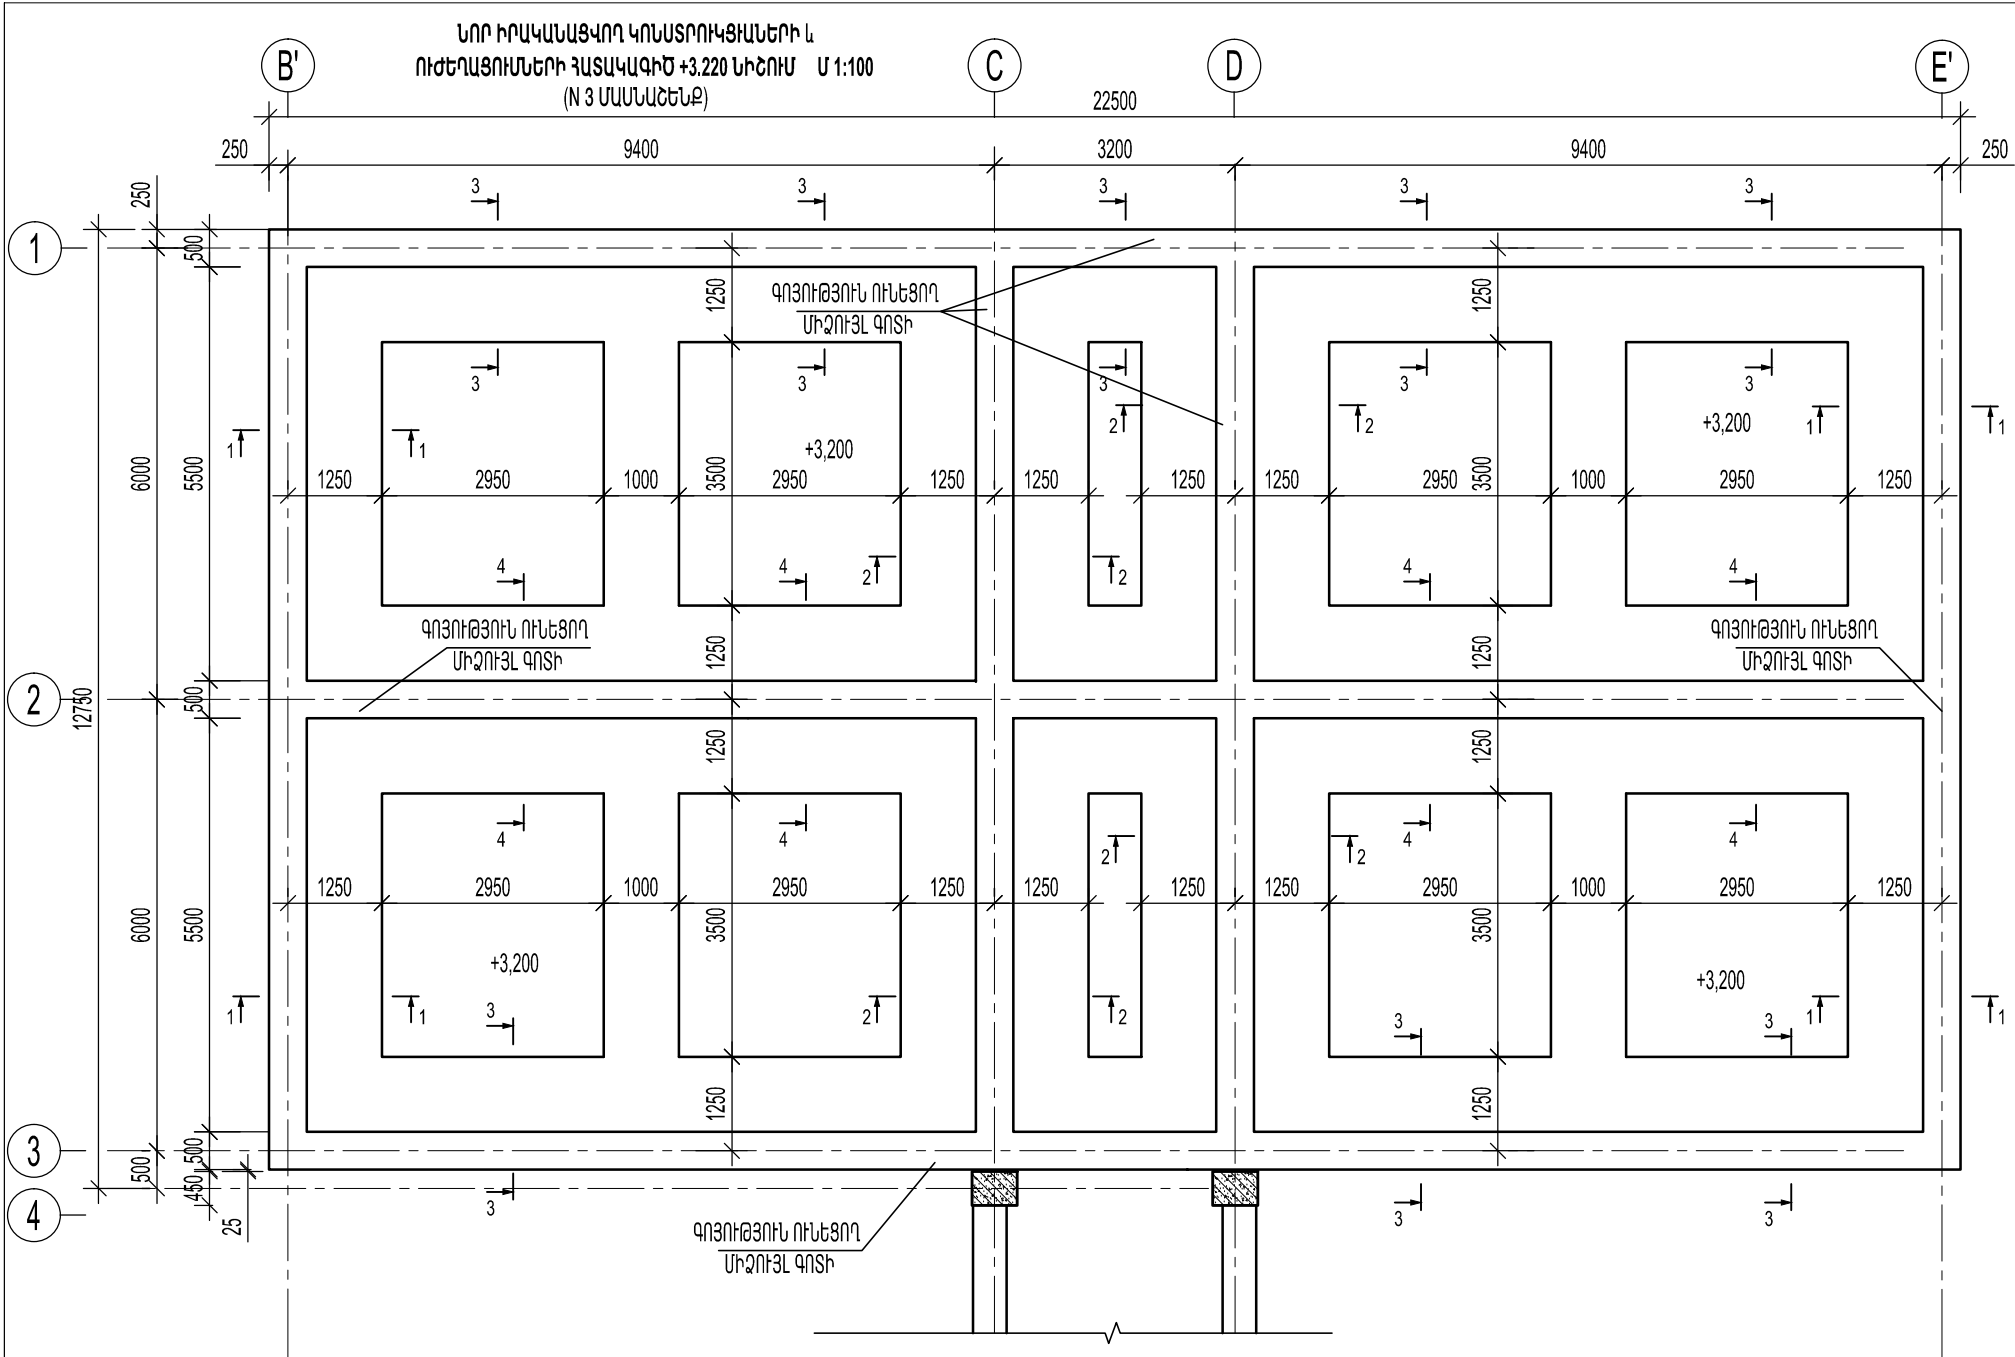

Ծածկի ՈՒԺԵՂԱՑՈՒՄ +3.220 ՆԻՇՈՒՄ



Դիրք	Նշանակում	Անվանում	Քանակ, /հատ/	Քաշը/կգ/
Ծածկի ՈՒԺԵՂԱՑՈՒՄ +3.220 ՆԻՇՈՒՄ				
1s	ГОСТ Р 52544-2006	Ø 6 A500C, L= 1400զ/մ	1	310
2s	ГОСТ Р 52544-2006	Ø 8 Acl, L= 400մ	370	58,5
Բետոն B20			7	խմ

### ԾԱՆՈԹՈՒԹՅՈՒՆ

- ՏԱՆՔԻ ՔԱՆՂԱՄ ԱՇԽԱՏԱՆՔՆԵՐԸ ԻՐԱՎԱՄԱՑՆԵԼՈՒՅ ԴԵՏՈ, ԿՐՈՂ ՊԱՏԵՐԻ ԱՄԲՈՂԶ ՊԱՐԱԳԾՈՎ ՄԻԱԶՈՒՅԼ ԳՈՏԻ ՉԼԻՆԵԼՈՒ ԴԵՊՔՈՒՄ ԻՐԱՎԱՄԱՑՆԵԼ ՆՈՐ ՄԻԱԶՈՒՅԼ ԳՈՏԻ

Ն.Գ.Ը.	Ա.ՆԱԶԱՐՅԱՆ		ՕԲՆԱՎԱՆՈՒՄԸ ԳԵՂԱՐՔՈՒՆԻՔԻ ՄԱՐԶ, ՔՍԵՎԱՆ ԹԻՎ 2 «ԶԱՐԹՈՒՆՔ» ՄԱՆԿԱՊԱՐՏԵԶԻ ՀԻՄԱՆԱՆՈՐՈՂԱՄԱՆ ՆԱԽԱԳԻԾ ԹԵՐԹԻ ԱՆՎԱՆՈՒՄԸ ՆՈՐ ԻՐԱՎԱՄԱՑՎՈՂ ԿՈՆՍՏՐՈՒԿՏԱՆԵՐԻ Լ ՈՒԺԵՂԱՑՈՒՄՆԵՐԻ ՀԱՏԱԿԱԳԻԾ +3.220 ՆԻՇՈՒՄ Մ 1:100 (N 3 ՄԱՍՆԱՇԵՆՔ)			
ՆԱԽԱԳԾԵՑ	Ա.ՆԱԶԱՐՅԱՆ					
	Վ. ԻԳԻԹՅԱՆ					
ԱՏՈՒԳԵՑ			( Յ. Տ. Զ. Յ. )		ՕԲՅԵԿՏ	05/15
ՊԱՏԿԻՐԱՏՈՒՐ					ԹԵՐԹ	Կ - 8
					ԹԵՐԹԵՐ	12



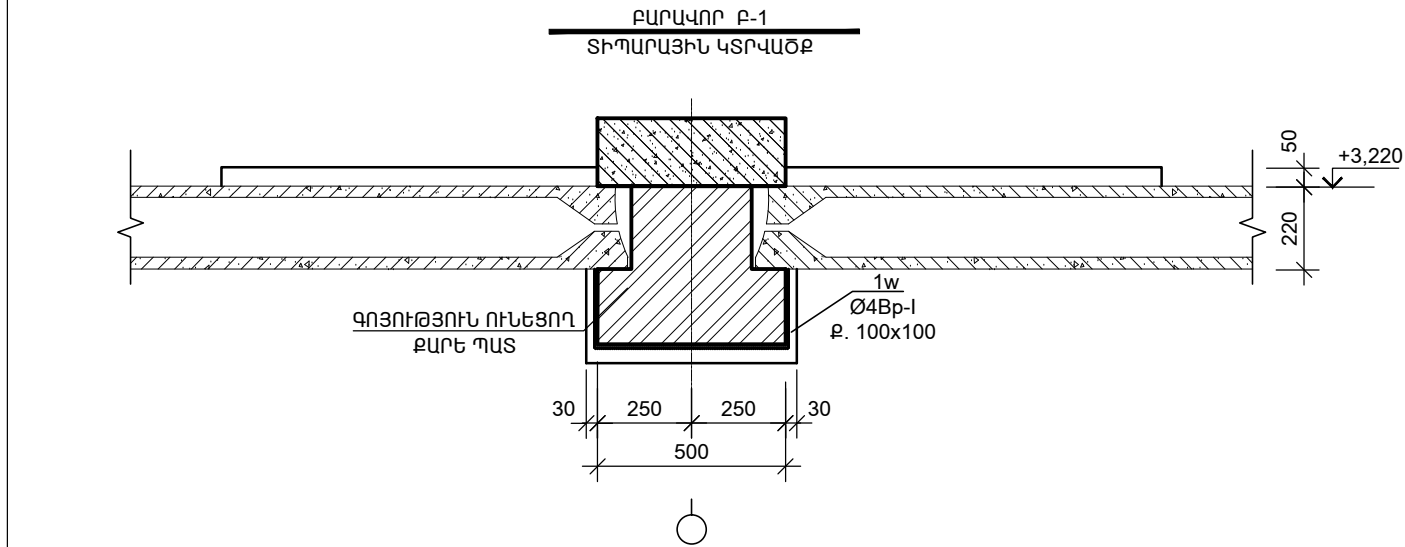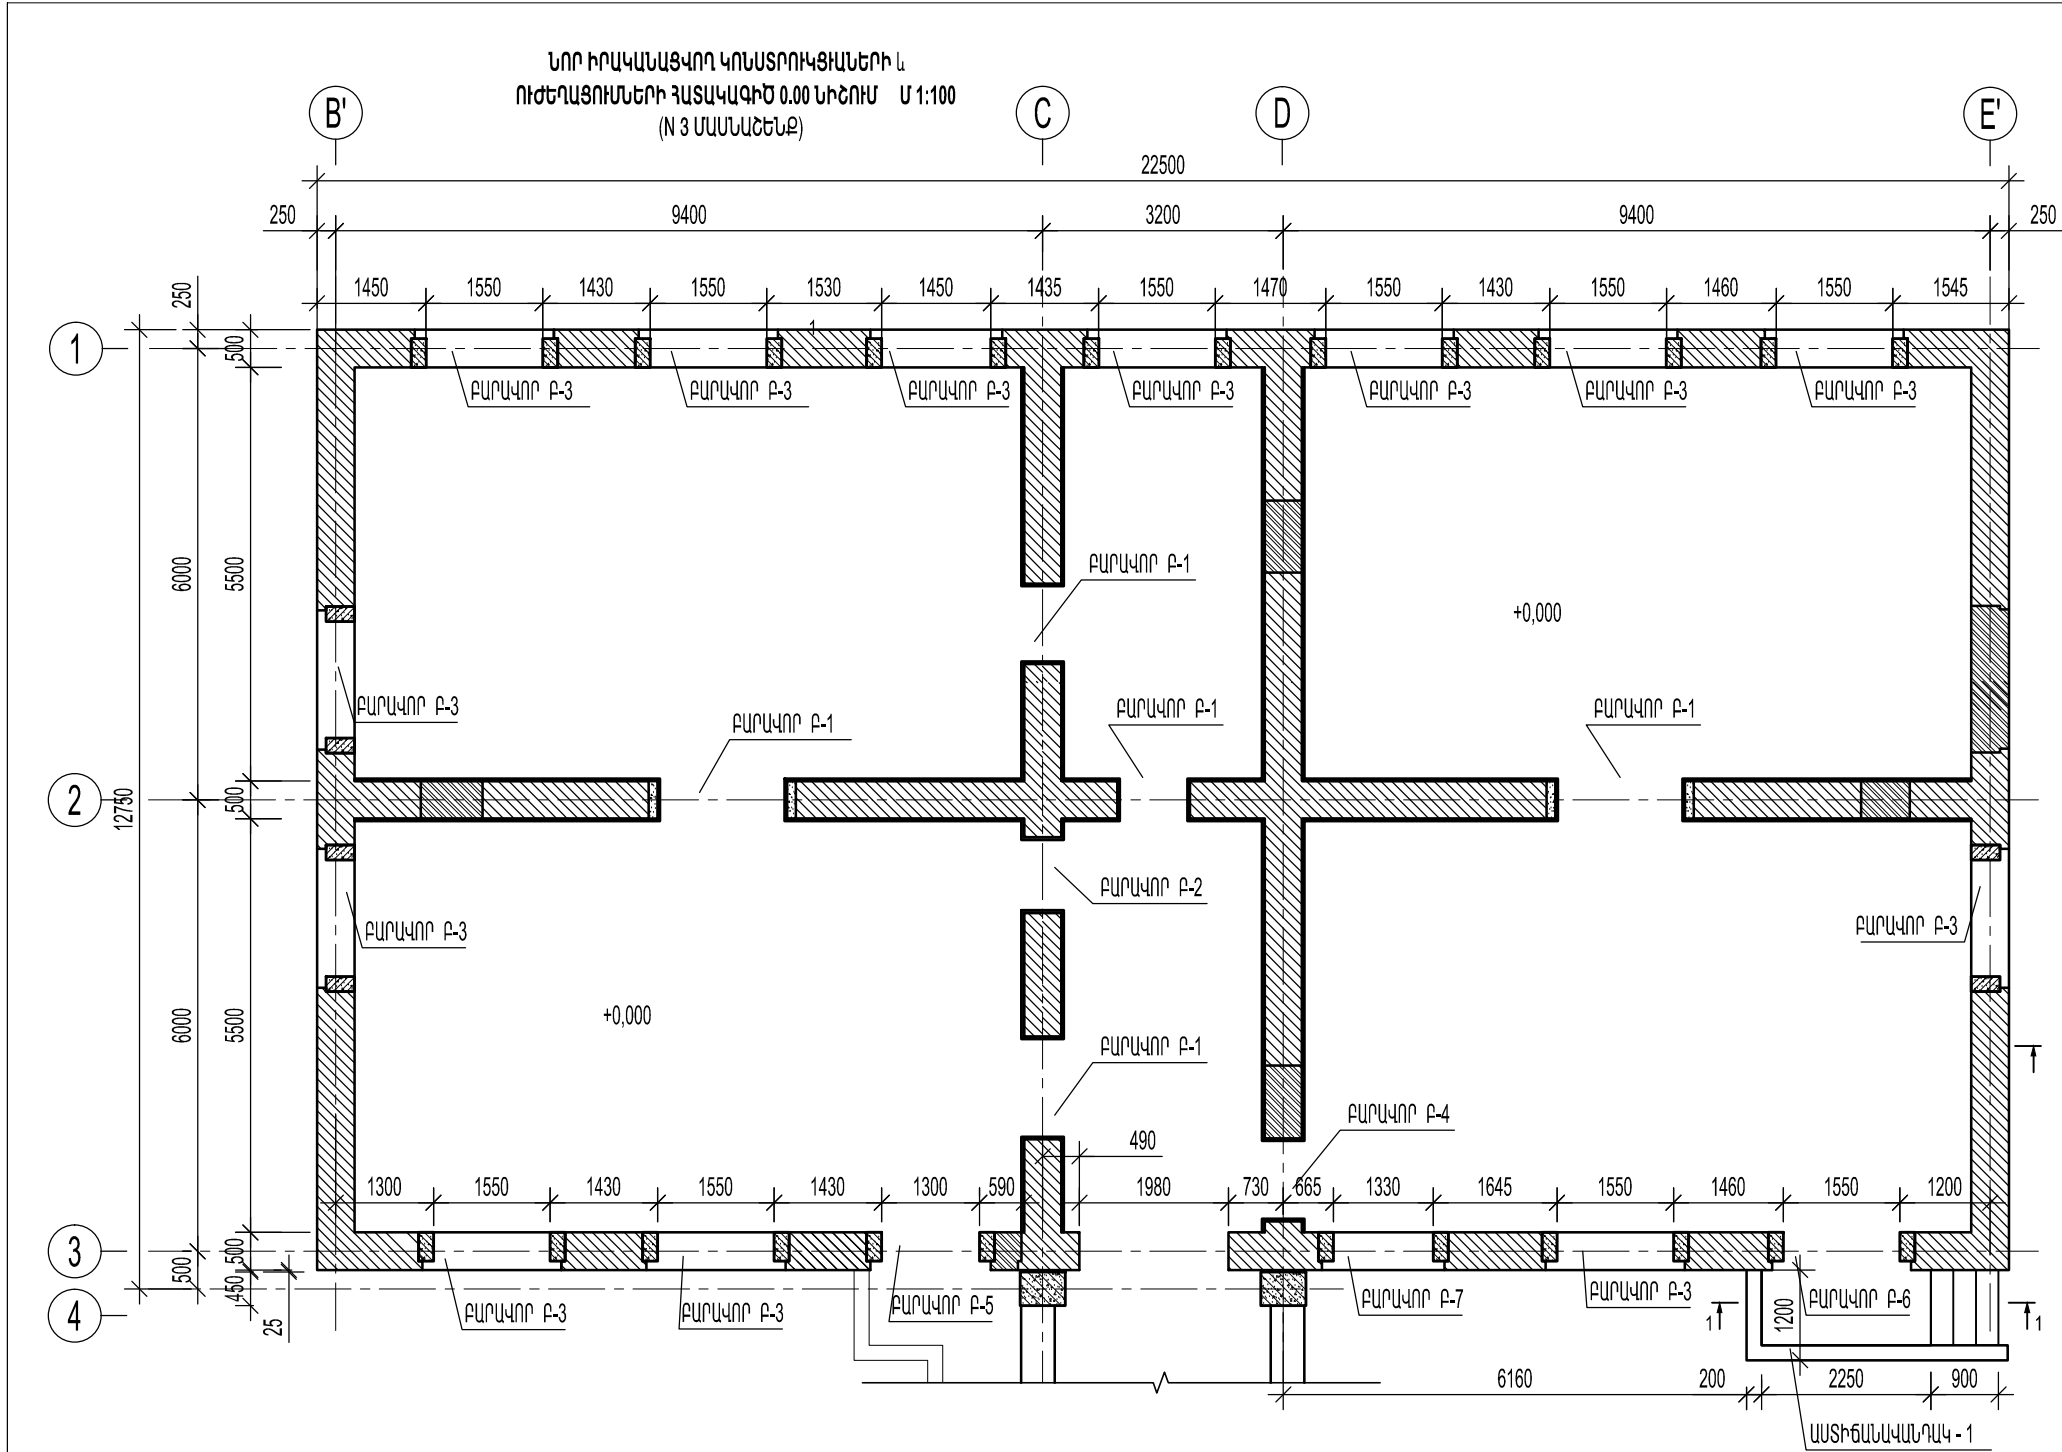




բարավոր -2,4				
Դիրք	Նշանակում	Անվանում	Քանակ, /հատ/	Քաշը/կգ/
	բարավոր -2,4			
3st	Անկյունակ 100x100x10	8.6գծմ	1	
4st	Մետաղական քիթեղ 400x60x10		20	

բարավոր -3				
Դիրք	Նշանակում	Անվանում	Քանակ, /հատ/	Քաշը/կգ/
	բարավոր -3			
1st	ГОСТ P 52544-2006	Ø 18 A500C, L=1900մմ	52	373.2
2st	ГОСТ P 52544-2006	Ø 12 A500C, L=1900մմ	52	61
3st	ГОСТ P 52544-2006	Ø 14 A500C, L=2000մմ	104	251
4st	ГОСТ P 52544-2006	Ø 10 A500C, L=500մմ	156	70
5st	ГОСТ P 52544-2006	Ø 8Acl, L= 860մմ	416	142
	Բետոն B20		5.2	խմ
	ՊՈԼԻՄԵՐ ՑԵՄԵՆՏԱՅԻՆ ՇԱՂԱԽ		0.002	խմ

բարավոր - 4				
Դիրք	Նշանակում	Անվանում	Քանակ, /հատ/	Քաշը/կգ/
	բարավոր - 4			
1st	ГОСТ P 52544-2006	Ø 18 A500C, L=1700մմ	4	13.5
2st	ГОСТ P 52544-2006	Ø 12 A500C, L=1700մմ	4	6
3st	ГОСТ P 52544-2006	Ø 14 A500C, L=2000մմ	8	19.3
4st	ГОСТ P 52544-2006	Ø 10 A500C, L=500մմ	12	6
5st	ГОСТ P 52544-2006	Ø 8Acl, L= 860մմ	32	11
	Բետոն B20		0.4	խմ
	ՊՈԼԻՄԵՐ ՑԵՄԵՆՏԱՅԻՆ ՇԱՂԱԽ		0.0005	խմ

բարավոր - 5				
Դիրք	Նշանակում	Անվանում	Քանակ, /հատ/	Քաշը/կգ/
	բարավոր - 5			
1st	ГОСТ P 52544-2006	Ø 18 A500C, L=1650մմ	4	13.5
2st	ГОСТ P 52544-2006	Ø 12 A500C, L=1650մմ	4	6
3st	ГОСТ P 52544-2006	Ø 14 A500C, L=2900մմ	8	20.6
4st	ГОСТ P 52544-2006	Ø 10 A500C, L=500մմ	6	3
5st	ГОСТ P 52544-2006	Ø 10 A500C, L=750մմ	6	4
6st	ГОСТ P 52544-2006	Ø 8Acl, L= 860մմ	42	14.2
	Բետոն B20		0.6	խմ
	ՊՈԼԻՄԵՐ ՑԵՄԵՆՏԱՅԻՆ ՇԱՂԱԽ		0.0005	խմ

Ն.Գ.Ճ.	Ա.ՆԱԶԱՐՅԱՆ		ՕԲՆԱԿԱՆՈՒՄԸ ԳԵՂԱՐՔՈՒՄԻՔԻ ՄԱՐԶ, ՔԱՆԱԿԱՆ ԹԻՎ 2 «ԶԱՐԹՈՆՔ» ՄԱՍԿԱՊԱՐՏԵԶԻ ՀԻՄՆԱՆՈՐՈԳՄԱՆ ՆԱԽԱԳԻԾ				
ՆԱԽԱԳԾԵՅ	Ա.ՆԱԶԱՐՅԱՆ			«ԱՍՔՄԵԴ դիզայն» ՍՊԸ			
	Վ. ԻԳԻԹՅԱՆ		ԹԵՐԹԻ ԱՆՎԱՆՈՒՄԸ  բարավորների շատակագիծ Մ 1:100 (N 3 ՄԱՍՆԱՇԵՆՔ)	ՕԲՅԵԿՏ	05/15		
				ԹԵՐԹ	Կ - 9	ՓՈԼ	ԱԳ
ՍՏՈՒԳԵՅ				ԹԵՐԹԵՐ	12		
ՊԱՏԿԻՐԱՍՈՒՐ ( Յ. Տ. Զ. Յ. )							

**ԱՇԽԱՏԱՆՔԱՅԻՆ ԳԾԱԳՐԵՐԻ ԱՆՎԱՆԱՑԱՆԿ**

NN Ը/Կ	ԳԾԱԳՐԵՐԻ ԱՆՎԱՆՈՒՄԸ	ՄԱԿՆԻՇ	ԷՋ
1	2	3	4
	ՀԱԿԱՅՐԴԵՀԱՅԻՆ ԱՎԱԶԱՆԻ ՏԵԽՆՈԼՈԳԻԱԿԱՆ ՄԱՍ		
1	ԳԼԽԱՄԱՍԱՅԻՆ ԹԵՐԹ	ՋԿ-1	
2	ԱՎԱԶԱՆԻ ՀԱՏԱԿԱԳԻԾ, ԿՏՐՎԱԾՔՆԵՐ, ՀՐԴԵՀԱՇԻՋՄԱՆ ՀԻԴՐԱՆՏՈՎ ԴԻՏԱՅՈՐ	ՋԿ-2	
	ՀԱԿԱՅՐԴԵՀԱՅԻՆ ԱՎԱԶԱՆԻ ՇԻՆ-ԿՈՆՍՏՈՒԿՑԻԱՆԵՐ		
1	ՀԱԿԱՅՐԴԵՀԱՅԻՆ ՋՐԻ ԿՈՒՏԱԿՄԱՆ ԱՎԱԶԱՆԻ ՀԱՏԱԿԱԳԾԵՐ	Կ-1	
2	ՀԱԿԱՅՐԴԵՀԱՅԻՆ ՋՐԻ ԿՈՒՏԱԿՄԱՆ ԱՎԱԶԱՆԻ ԿՏՐՎԱԾՔՆԵՐ	Կ-2	
3	ՀԵՐՄԵՏԻԿ ՄՏՈՑ, ԿՏՐՎԱԾՔՆԵՐ	Կ-3	

**ՀՐԴԵՀԱՇԻՋՄԱՆ ԱՎԱԶԱՆԻ ԵՎ ՑԱՆՑԻ ԱՇԽԱՏԱՆՔԱՅԻՆ ԾԱՎԱԼՆԵՐ**

NN Ը/Կ	Աշխատանքների անվանումը	Չափ. միավոր	Քանակ
1	III կարգի բնահողի քանդում փոսորակում մեխանիզմով կողակցումով	Մ³	221.0
2	Փոսորակի հատակի հարթեցում ավազի նախաշերտի փռում	Մ³	8.0
3	Փոսորակի ետլիցք ավազանի պատերի շուրջը խտացումով	Մ³	81.0
4	Ավազանի ծածկում բուսահողով, տոփանումով	Մ³	18.0
5	III կարգի բնահողի քանդում խրամուղում մեխանիզմով կողակցումով	Մ³	22.0
6	III կարգի բնահողի քանդում խրամուղում ձեռքով կողակցումով	Մ³	4.0
7	Ավազի նախապատրաստական շերտի փռում խողովակի տակ 0.1մ	Մ³	2.0
8	Խրամուղու ավազով ետլիցք ձեռքով տոփանումով	Մ³	8.0
9	Խրամուղու ետլիցք տեղի բնահողով մեխանիզմով, տոփանումով	Մ³	14.0
10	Ավելցուկային բնահողի բարձում, տեղափոխում 5կմ	Մ³	134.0
11	Ավազանի մեջ պողպատե լցնող խողովակի մոնտաժում Ø40մմ	ԳԾՄ	3.0
12	Ավազանի մեջ պողպատե դատարկող խողովակի մոնտաժում Ø100մմ	ԳԾՄ	5.5
13	Ավազանի մեջ պողպատե թողարկ խողովակի մոնտաժում Ø80մմ	ԳԾՄ	3.0
14	Ավազանի օդափոխման խողովակի մոնտաժում Ø100մմ	ԳԾՄ	1.5
15	Պոլիվինիլքլորիդե թողարկ խողովակ Ø80մմ	ԳԾՄ	20.0
16	Պոլիպրոպիլենե խողովակ Ø40մմ	ԳԾՄ	8.0
17	Կցորդիչներ Ø80մմ / Ø40մմ	ՀԱՏ	1 / 1
18	Եռաբաշխիչ հիդրանտի տակդիրով Ø100մմ	ՀԱՏ	1
19	Հակահրդեհային հիդրանտ Ø125մմ h=1.25մ	ՀԱՏ	1
20	Փական թուջե Ø100մմ	ՀԱՏ	1
21	Փական /վենտիլ/ Ø50մմ	ՀԱՏ	1
22	Փական /վենտիլ/ Ø40մմ	ՀԱՏ	1
23	Պողպատե ձևավոր մասեր	ԿԳ	25.0
24	Ե/Բետոնե ջրամատակարարման հոր (հատակ, պատ, ծածկ) 1հատ H=1.2մ	Մ³ ԿԳ <sup>0.8</sup>	48.0
25	Դիտահորի ջրամեկուսացում երկշերտ բիտումի մածուկով	Մ²	11.0
26	Թուջե մտոց Ø700մմ	ՀԱՏ	1
27	Լողանային փական Ø40մմ	ՀԱՏ	1

**Բ Ա Ց Ա Տ Ր Ա Գ Ի Ր**

Սևան քաղաքի թիվ 2 «ՋԱՐԹՈՆՔ» մանկապարտեզի արտաքին հրդեհաշիջման համար, համաձայն տեխնիկական պայմանի, պահանջվում է կառուցել ջրի կուտակման ավազան:

Ավազանը նախատեսվում է միայն արտաքին հրդեհաշիջման համար:

Ըստ շինարարական նորմաների արտաքին հրդեհաշիջման համար անհրաժեշտ 10լ/վրկ ջուր 3 ժամ տևողության համար:



Ավազանի ծավալը մեկ անգամվա հրդեհաշիջման համար կկազմի`


$$W=3 \times 10 \times 3.6 = 108 \text{մ}^3$$

Ավազանը լցվում է մանկապարտեզի Ø40մմ տրամագծով ջրագծից: Մուտքագծի վրա` ավազանի մեջ նախատեսվում է տեղադրել լողանային փական:

Ավազանից արտաքին հրդեհաշիջում իրականացնելու համար ավազանի մոտ նախատեսվում է դիտահոր: Ավազանից Ø100մմ ելքագծի վրա` դիտահորում, տեղադրվում է հակահրդեհային հիդրանտ Ø125մմ, h-1.25մ.: Անհրաժեշտության դեպքում ավազանը դատարկելու համար` ավազանի ելքագծի /դիտահորում/ վրա տեղադրվում է խողովակակտոր փականով և կցաշուրթով, որտեղից շարժական պոմպի միջոցով հնարավոր կլինի այն իրականացնել:

Ավազանից վթարային թողարկ- խողովակի վրա տեղադրվում է սիֆոն, որից հետո այն միացվում է մանկապարտեզի կոյուղու դիտահորին կանգնակով առվակի վերին շուրթից 10-15սմ բարձր:

Ն.Գ.Ճ.	Ա.ՆԱԶԱՐՅԱՆ		ՕԲ.ԱՆՎԱՆՈՒՄԸ ԳԵՂԱՐՔՈՒՆԻՔԻ ՄԱՐԶ.Ք.ՍԵՎԱՆ ԹԻՎ 2 «ՋԱՐԹՈՆՔ» ՄԱՆԿԱՊԱՐՏԵԶԻ ՀԻՄՆԱՆՈՐՈԳՄԱՆ ՆԱԽԱԳԻԾ				
ՆԱԽԱԳԾԵՑ	Է.ԽԱԶԱՏՈՅԱՆ			«ԱՍՔՄԵՐ դիզայն» ՍՊԸ			
			ԹԵՐԹԻ ԱՆՎԱՆՈՒՄԸ ԳԼԽԱԹԵՐԹ: ԿՈՒՏԱԿՄԱՆ ԱՎԱԶԱՆԻ ԵՎ ՑԱՆՑԻ ԱՇԽԱՏԱՆՔԱՅԻՆ ԾԱՎԱԼՆԵՐ	ՕԲՅԵԿՏ	05/15		
ՍՏՈՒԳԵՑ				ԹԵՐԹ	ՋԿ-1	ՓՈՒԼ	ԱԳ
ՊԱՏՎԻՐԱՏՈՒ՝	( Յ. Տ. Զ. Յ. )			ԹԵՐԹԵՐ	3		

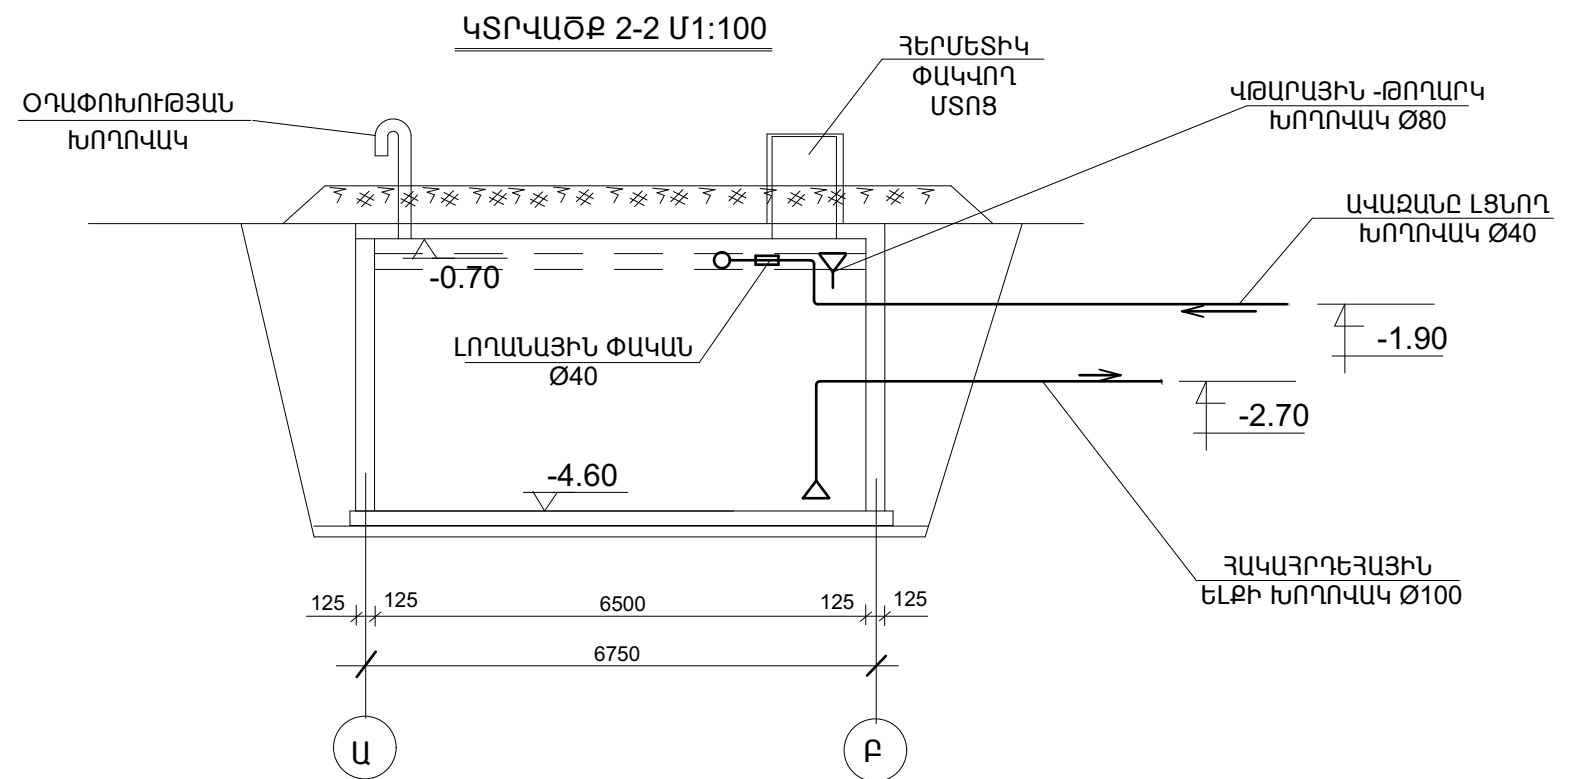

**ՀԱՏԱԿԱԳԻԾ Մ1:100**

ԱՎԱՋԱՆԸ ԼՑՆՈՂ  
ԽՈՂՈՎԱԿ Ø40

ՎԹԱՐԱՅԻՆ -ԹՈՂԱՐԿ  
ԽՈՂՈՎԱԿ Ø80

ՀԱԿԱՅՐԴԵՅԱՅԻՆ  
ԵԼՔԻ ԽՈՂՈՎԱԿ Ø100

ՀԵՐՄԵՏԻԿ  
ՓԱԿՎՈՂ  
ՄՏՈՑ

ՕՂԱՓՈԽՈՒԹՅԱՆ  
ԽՈՂՈՎԱԿ

1 2

1 2



1 2




**ԾԱՆՈԹՈՒԹՅՈՒՆ**

1. ԱՎԱՋԱՆԻ ԳԼԽԱԿՈՐ ՀԱՏԱԿԱԳԻԾԸ ՆԱՅԻՐ ԹԵՐԹ ԶԿ-3
2. ԽՈՂՈՎԱԿՆԵՐԸ ՆԵՐԿԵԼ ԷՔՈՔՍԻԴԱՅԻՆ ՄԱԾԻԿՈՎ /2 ՇԵՐՏ/
3. ՎԹԱՐԱՅԻՆ - ԹՈՂԱՐԿ ԽՈՂՈՎԱԿԸ ՄԻԱՑՆԵԼ ՄՈՏԱԿԱ ԿՈՅՈՒՐՈՒ  
ԴԻՏԱՅՐՈՐԻՆ ԱՌՎԱԿԻ ՎԵՐԻՆ ՆԻՇԻՑ 20 ՍՄ ԲԱՐՁՐ
4. ՎԹԱՐԱՅԻՆ - ԹՈՂԱՐԿ ԽՈՂՈՎԱԿԻ ՎՐԱ ՍԻՖՈՆԻ ՏՆՂԱԴՐՈՒՄԸ ՊԱՐՏԱԴԻՐ Է:

Ն.Գ.Ճ.	Ա.ՆԱԶԱՐՅԱՆ
ՆԱԽԱԳԾԵՑ	Է. ԽԱՉԱՏՐՅԱՆ
ՄՏՈՒԳԵՑ	
ՊԱՏՎԵՐԱՏՈՒՄ	(3 ՏՄ)

NN n/n	ԱՆՎԱՆՈՒՄ	ՉԱՓ. ՄԻԱԿՈՐ	ՔԱՆԱԿ
1	ԼՈՂԱՆԱՅԻՆ ՓԱԿԱՆ Ø40	ՀԱՏ	1
2	ՍԻՖՈՆ Ø80	ՀԱՏ	1
3	ՕԴԱՓՈԽՄԱՆ ԽՈՐՈՎԱԿ ՊՈՂՊԱՏԵ Ø100	ԳԾՄ	1.0
4	ՁԱԳԱՐ 80x150	ՀԱՏ	1
5	ՁԱԳԱՐ 100x200	ՀԱՏ	1
6	ԾՈՒՆԿ Ø100	ՀԱՏ	1
7	ԾՈՒՆԿ Ø50 / ԾՈՒՆԿ Ø40	ՀԱՏ	2 / 2
8	ՊՈՂՊԱՏԵ ԽՈՐՈՎԱԿ Ø100	ԳԾՄ	5.5
9	ՊՈՂՊԱՏԵ ԽՈՐՈՎԱԿ Ø80	ԳԾՄ	3.0
10	ՊՈՂՊԱՏԵ ԽՈՐՈՎԱԿ Ø40	ԳԾՄ	3.0
11	ՊՈԼԻԿԻՆԻԼԲԼՈՐԻԴԵ ԽՈՐՈՎԱԿ Ø80	ԳԾՄ	20.0
12	ՊՈԼԻԿԻՆԻԼԲԼՈՐԻԴԵ ԵՎ ՊՈՂՊԱՏԵ ԽՈՐՈՎԱԿԻ ՄԻԱՑՄԱՆ ԿՑՈՐԴԻՉ Ø80	ՀԱՏ	1
13	ՊՈԼԻՊՐՈՊԻԼԵՆԵ ԽՈՐՈՎԱԿ Ø40	ԳԾՄ	8.0
14	ՊՈԼԻՊՐՈՊԻԼԵՆԵ ԵՎ ՊՈՂՊԱՏԵ ԽՈՐՈՎԱԿԻ ՄԻԱՑՄԱՆ ԿՑՈՐԴԻՉ Ø40	ՀԱՏ	1
15	ՓԱԿԱՆ Ø50	ՀԱՏ	1
16	ՓԱԿԱՆ Ø40	ՀԱՏ	1
17	Հ/ՀՐԴԵՀԱՅԻՆ ՀԻԴՐԱՆՏ ՏԱԿԴԻՐՈՎ Ø125 H=1.25մ	ՀԱՏ	3
18	ԵՈԱԲԱՇԽԻՉ ՊՈՂՊԱՏԵ Ø100x50	ՀԱՏ	1

 Ն.Գ.Ը.	Ա.ՆԱԶԱՐԱՅԱՆ		ՕԲ.ԱՆՎԱՆՈՒՄԸ					
ՆԱԽԱԳԳԵՑ	Է. ԽԱՉԱՏՐՅԱՆ		ԳԵՂԱՐԹՈՒՆԻՔԻ ՄԱՐԶ, Զ.ՍԵՎԱՆ ԹԻՎ 2 «ԶԱՐԹՈՆԸ» ՄԱՆԿԱՊԱՐՏԵԶԻ ՀԻՄՆԱՆՈՐՈՂԳՄԱՆ ՆԱԽԱԳԻԾ		«ԱՍԶՄԵՐ ԴԻԳԱՅՆ» ՍՊԸ			
			ԹԵՐԹԻ ԱՆՎԱՆՈՒՄԸ		ՕԲՅԵԿՏ	05/15		
ՍՏՈՒԳԵՑ			ՀԱԿԱՅՐԴԵՀԱՅԻՆ ԶՐԻ ԿՈՏԱԿՄԱՆ ԱՎԱԶՄԱՆ		ԹԵՐԹ	ԶԿ-2	ՓՈՒԼ	ԱԳ
ՊԱՏԿԻՐԱՏՈՒՄ՝ ( Յ. Տ. Զ. Հ. )					ԹԵՐԹԵՐ	3		

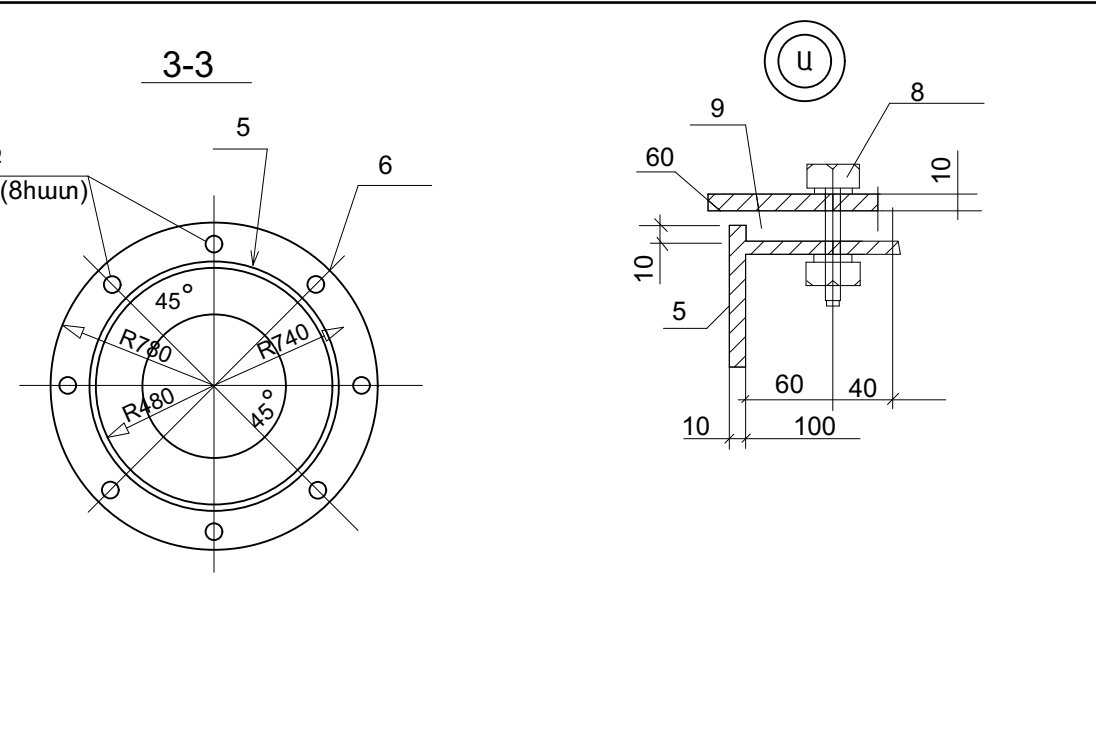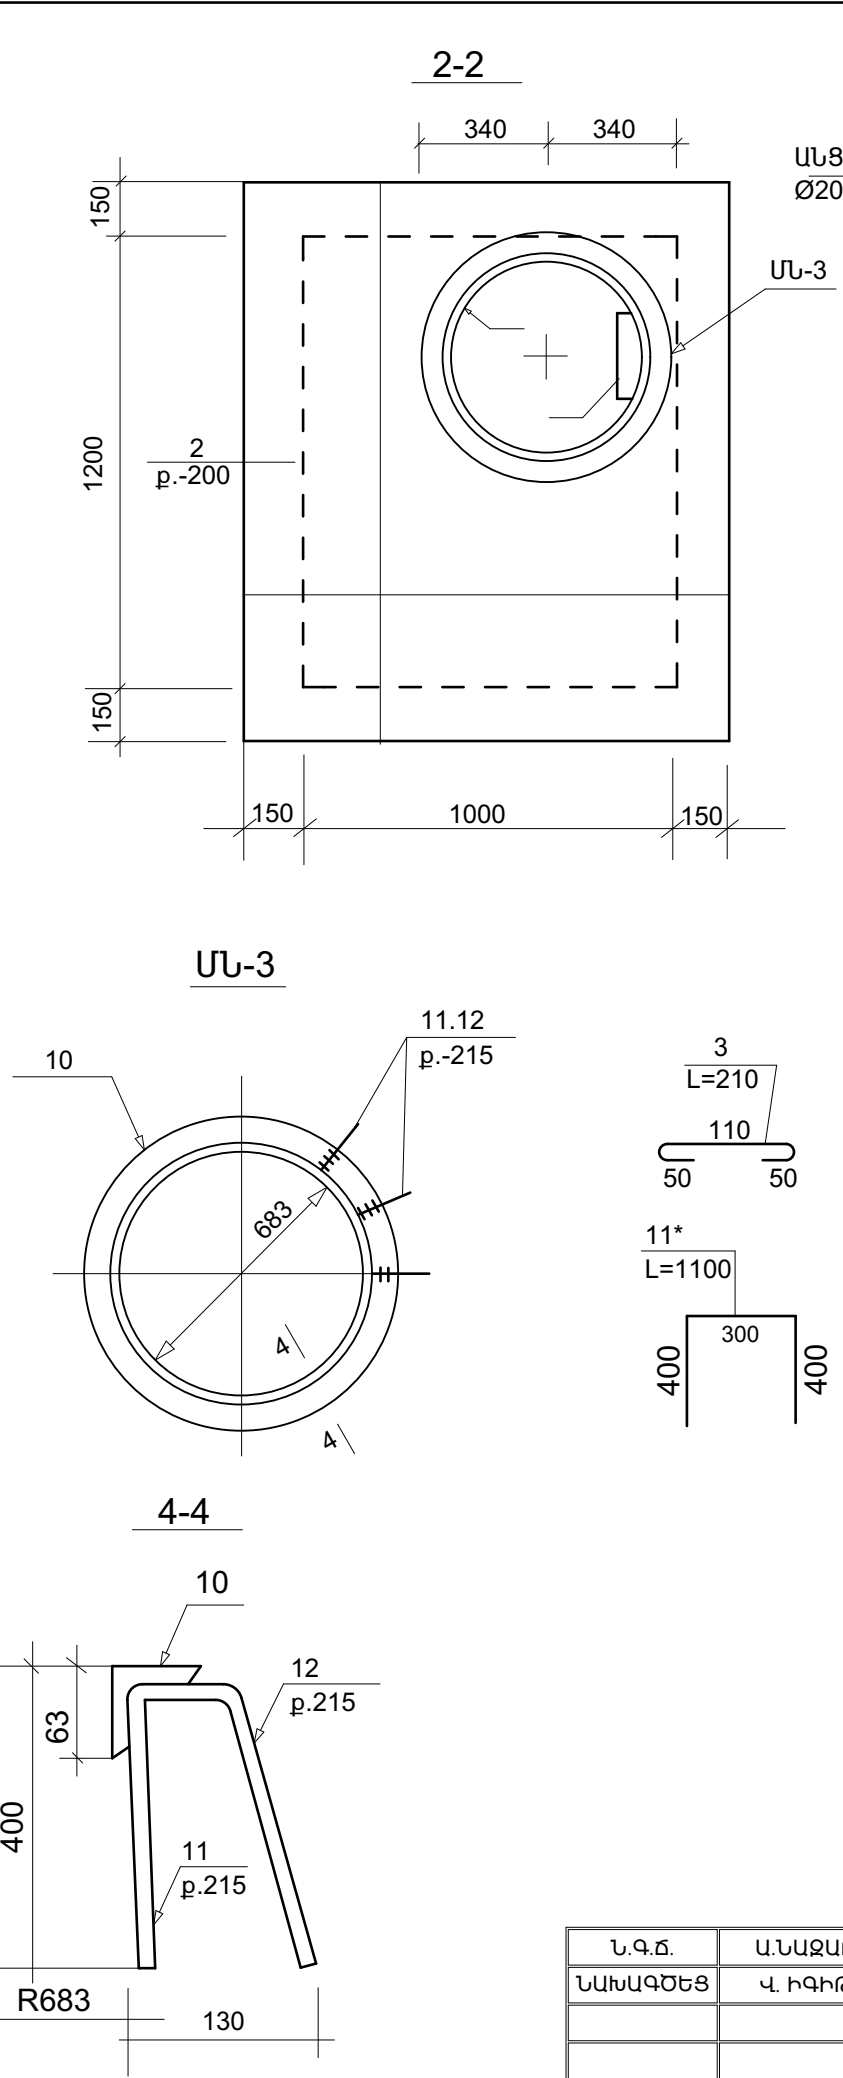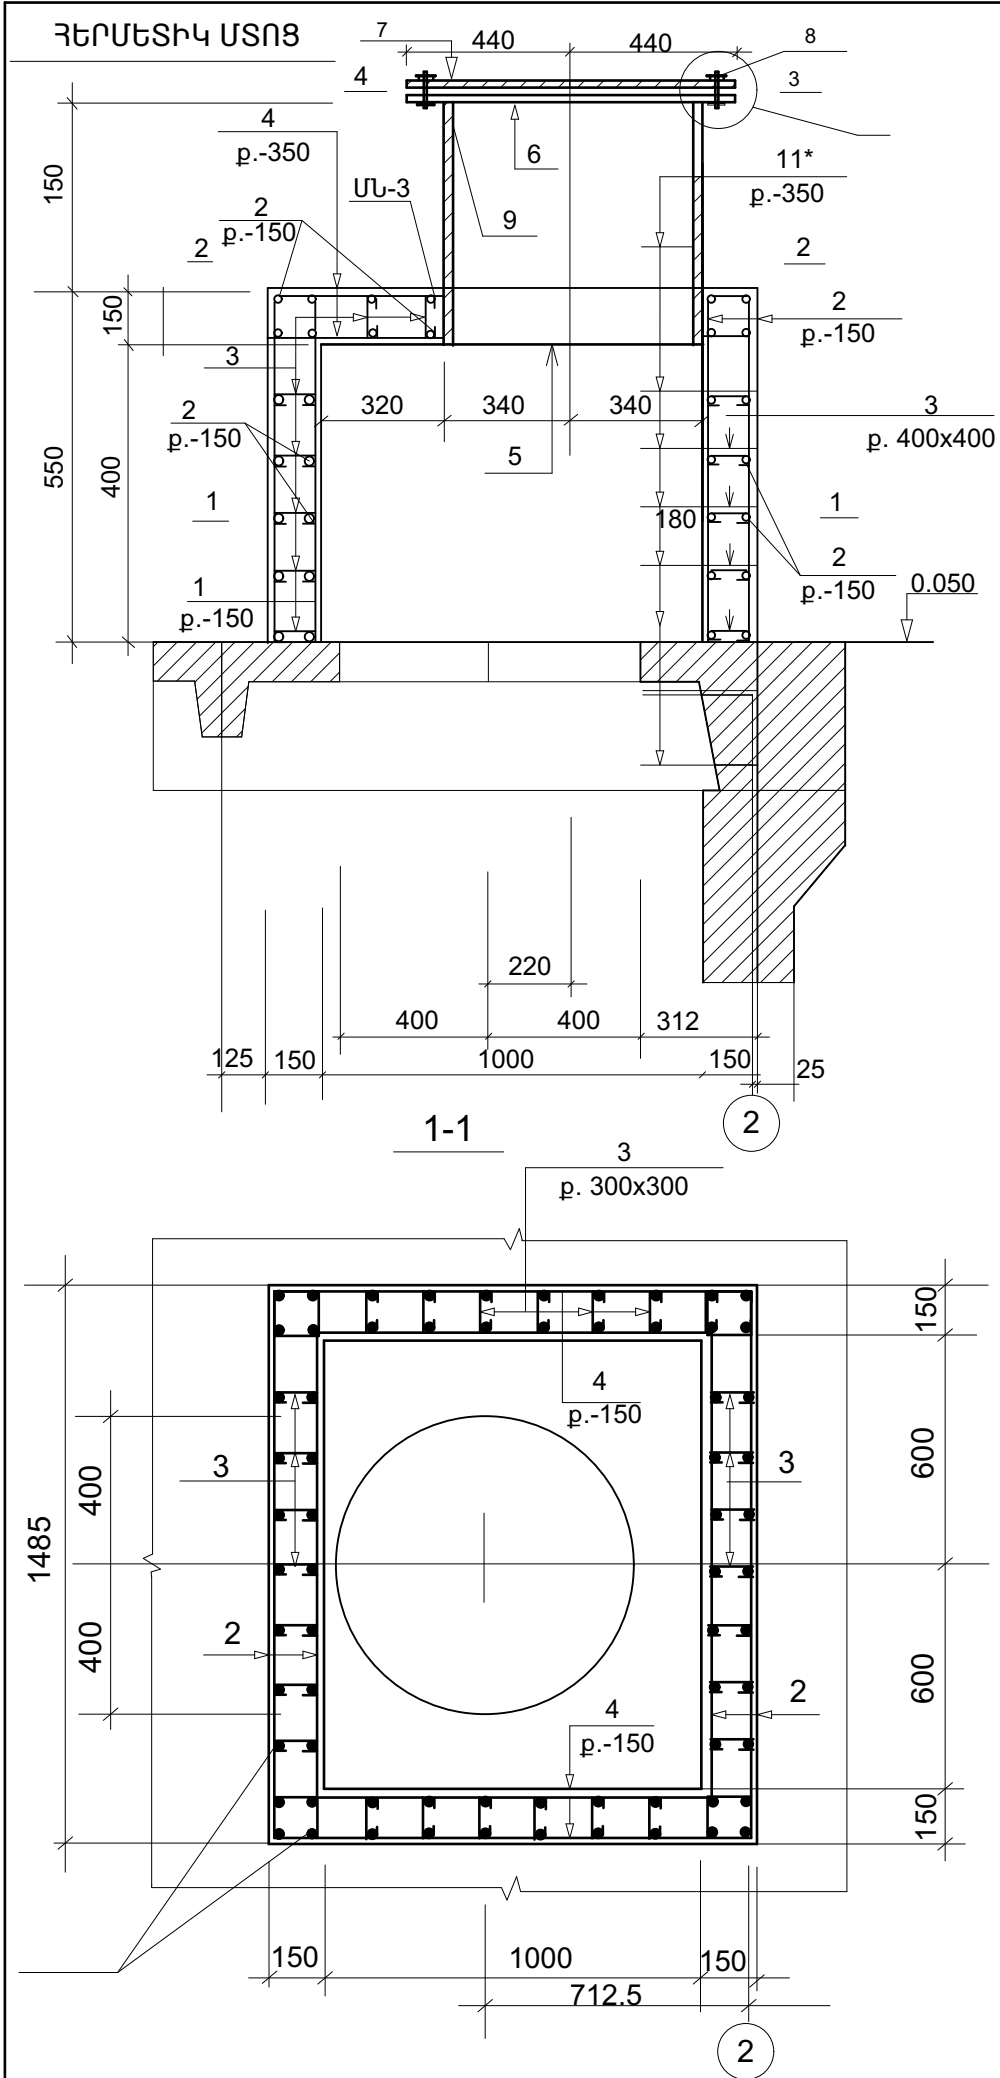

ՄԱՍՆԱԳԻՐ

Էլեմ.մակ.միջը		Դիրք N	Նշում եսիզ	ԱՆՎԱՆՈՒՄ	Քան. հատ	Ծանոթ. Քաշը
ՄՍՈՑ	ՊԱՏԵՐ WALL	1	—	Ø 10 A 500C L = 540	68	22.6
		2	—	Ø 8 A 500C L = 1480	16	9.3
		3	—	Ø 6 A - I L = 210	59	2.7
		4	—	Ø 8 A 500C L = 1280	28	14.3
	ԾԱԾԿ	-	—	Քետոն B 25; W 6; F 100		0.72 <sup>3</sup>
		2	—	Ø 8 A 500C L = 1480	12	7.0
		3	—	Ø 6 A - I L = 210	25	1.2
		4	—	Ø 8 A 500C L = 1280	14	7.1
		- 3	—		1	
		-	—	Քետոն B 25; W 6; F 100		0.13 <sup>3</sup>
		5	Խողովակ	D 680 x 10 L = 310	1	78.4
		6	Թերթ-Օղակ	Ø = 10 D = 780/680	1	48.0
		7	Թերթ (Կախարիչ)	Ø = 10 D = 780	1	149.0
		8	Ցինկապատ հեղուս	M 18 x 18	8	0.69
		9	Ռետինե օղակ	Ø = 30 D = 695	1	
ԾԱՌՄԱՆԴ	11*	10	Օղակ	d = 683 L 63 x 5 L = 2300	1	11.0
		11	Տես արտաբերումը	Ø 12 A 500C L = 180	11	1.7
		12	Տես արտաբերումը	Ø 12 A 500C L = 280	11	2.7
ԾԱՌՄԱՆԴ	11*	11*	Տես արտաբերումը	Ø 20 A 500C L = 1100	14	38.0

Ն.Գ.Ը.	Ա.ՆԱԶԱՐՅԱՆ	ՕԲ.ԱՆՎԱՆՈՒՄԸ	ASK MED design			
ՆԱԽԱԳԾԵՑ	Վ. ԻԳԻԹՅԱՆ	ԳԵՂԱՐՔՈՒՆԻՔԻ ՄԱՐԶ, Զ.ՍԵՎԱՆ				
		ԹԻՎ 2 «ԶԱՐԹՈՆՔ» ՄԱՆԿԱՊԱՐՏԵՋԻ	«ԱՍՔՄԵՐ ԴԻԳԱՅՆ» ՍՊԸ			
		ՖԻՆԱՆՍՈՐՈՎԱՆ ՆԱԽԱԳԻԾ	ՕԲՅԵԿՏ			
		ԹԵՐԹԻ ԱՆՎԱՆՈՒՄԸ	05/15			
ՍՏՈՒԳԵՑ			ԹԵՐԹ			
ՊԱՏԿԻՐԱՏՈՒՐ ( Յ. Տ. Զ. Յ. )		ԿՈՒՏԱԿԱՆ ՅՈՐԻ ՄՍՈՑ	ԵԿ-3			
			ՓՈԽԼ			
			ԱԳ			
			3			