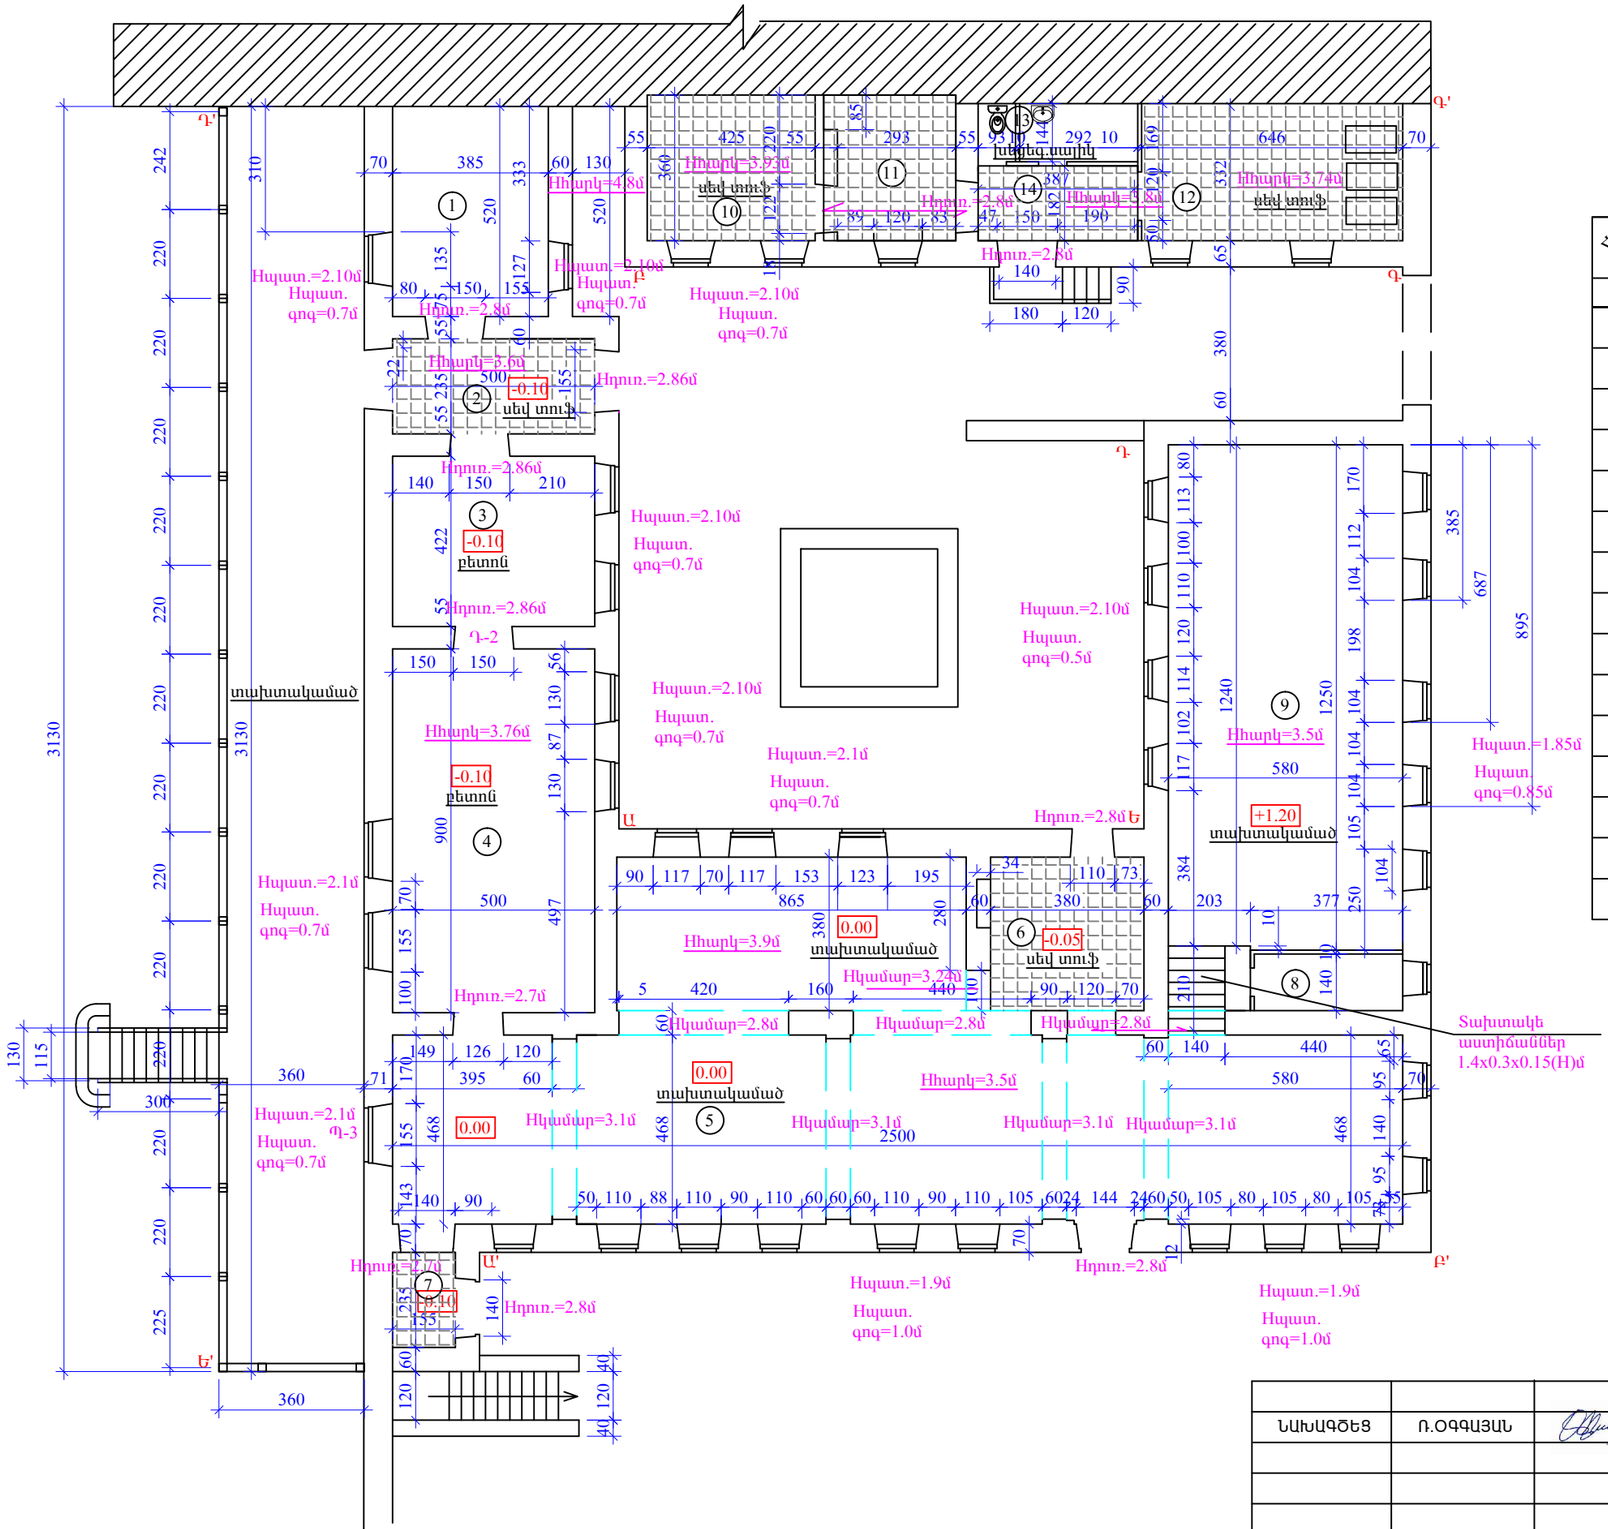

ՀԱՐԿԻ ՍԵՆՔԵՐԻ ՄԱՍՆԱԳԻՐ

Հ / Հ	ՍԵՆՔԵՐԻ ԱՆՎԱՆՈՒՄԸ	ՄԱԿ.Ք .Մ	ՀԱՏԱԿԻ ՏԵՍԱԿԸ
1	2	3	4
1	ՏՆՕՐԵՆԻ ԱՇԽԱՏԱՍԵՆՅԱԿ	20.0Ք.Մ	ՏԱԽՏԱԿԵ
2	ՅՈՒՅԱՍՐԱՀԻ ԵԼՔ-ՄՈՒՏՔ	11.75Ք.Մ	ՍԵՎ ՏՈՒՖ ՔԱՐ
3	ՅՈՒՅԱՍՐԱՀ	21.10Ք.Մ	ԵՐԿԱԹ ԲԵՏՈՆԵ ՀԱՏԱԿ (ԾԱԾԿ)
4	ՅՈՒՅԱՍՐԱՀ	45.0Ք.Մ	ԵՐԿԱԹ ԲԵՏՈՆԵ ՀԱՏԱԿ (ԾԱԾԿ)
5	ՅՈՒՅԱՍՐԱՀ	155.44Ք.Մ	ՏԱԽՏԱԿԵ
6	ՅՈՒՅԱՍՐԱՀԻՑ ՀԱԿԱՀՐԴԵՀԱՅԻՆ ԵԼՔ ԴԵՊԻ ԲԱԿ	14.44Ք.Մ	ՍԵՎ ՏՈՒՖ ՔԱՐ
7	ՅՈՒՅԱՍՐԱՀԻՑ ՀԱԿԱՀՐԴԵՀԱՅԻՆ ԵԼՔ ԴԵՊԻ ՏԵՐՅԱՆ ՓՈՂՈՑ	3.64Ք.Մ	ՍԵՎ ՏՈՒՖ ՔԱՐ
8	ԷԼ. ՎԱՀԱՆԱԿԱՅԻՆ	5.14Ք.Մ	ԲԵՏՈՆԵ ՀԱՏԱԿ
9	ՅՈՒՅԱՍՐԱՀ	72.30Ք.Մ	ՏԱԽՏԱԿԵ
10	ԱՇԽԱՏԱՍԵՆՅԱԿ	14.98Ք.Մ	ՍԵՎ ՏՈՒՖ ՔԱՐ
11	ԱՇԽԱՏԱՍԵՆՅԱԿ	10.84Ք.Մ	ՍԵՎ ՏՈՒՖ ՔԱՐ
12	ԿԱԹՍԱՅԱՏԵՂ	21.9Ք.Մ	ՍԵՎ ՏՈՒՖ ՔԱՐ
13	ՍԱՆ ՀԱՆԳՈՒՅՑ	5.50Ք.Մ	ԽԵՑԵԳՈՐԾԱԿԱՆ ՍԱԼԻԿ
14	ՄԻՋԱՆՑՔ	7.40Ք.Մ	ՍԵՎ ՏՈՒՖ ՔԱՐ
15	ԲԱՑ ՊԱՏՇԳԱՄԲ	102.53Ք.Մ	ՏԱԽՏԱԿԵ

06929779
<< Լոռու մարզ
Սահմանափակ Պատ. Ընկ.
«ԷԿՈՊՐՈԵԿՏ»
ՀԱ Մարզ Լոռի
Общ-во с Огран. Ответ.
«ЭКОПРОЕКТ»
RA Marz Lori
Company Limited
«EKOPROEKT»
№ 09-16
«29» 06 2016թ.r.y.

ՆԱԽԱԳԾԵՑ	Ռ.ՕՀԳԱՅԱՆ		
ԱՄՍԱԹԻՎ	ԳՈՒՅՔԱՀԱՄԱՐ	ԱՐԽԻՎ ԹԻՎ	

ՊԱՏՎԵՐ ՔՆ-ՊԸԱՇՀԲ-16/12 | ԱԼԲՈՄ 1 | ՄԱՍ Չ

ԳՅՈՒՄՐՈՒ Ս.ՄԵՐԿՈՒՐՈՎԻ ՏՈՒՆ ԹԱՆԳԱՐԱՆԻ ՀԻՄՆԱՆՈՐՈԳՄԱՆ ԱՇԽԱՏԱՆՔԱՅԻՆ ՆԱԽԱԳԻԾ

ՓՈՒԼ	ԹԵՐԹ	ԹԵՐԹԵՐ
Ա.Ն.	1	1

ՀԱՐԿԻ ՀԱՏԱԿԱԳԻԾ

«ՏԱՎՐՈՍ»ՍՊԸ Ա/Ձ ՍՎԵՏԼԱՆԱ ԴՈԳՈՒՋՈՎԱ