



Republic of Armenia
LLC Institute
„DORPROJECT”

Rehabilitation of N-1 street of Janfida community
Զանֆիդա համայնքի N-1 փողոցի հիմնանորոգում

Km/Կմ 0+000 – Km/Կմ 2+282

DETAIL DESIGN

ԱՇԽԱՏԱՆՔԱՅԻՆ ՆԱԽԱԳԻԾ




CROSS-SECTIONS


ԼԱՅՆԱԿԱՆ ԿՏՐՎԱԾՔՆԵՐ

YEREVAN 2016


ԵՐԵՎԱՆ 2016թ.

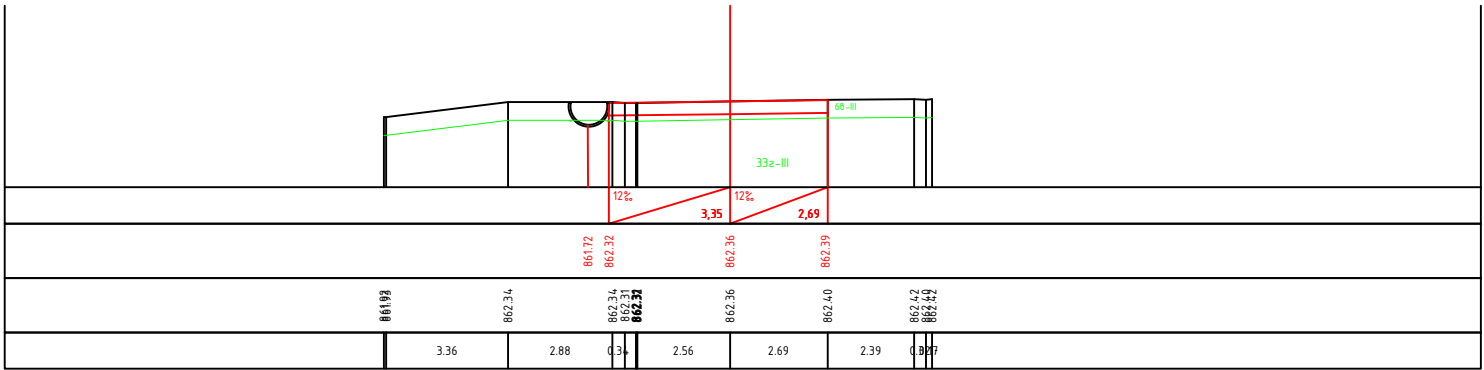




/ПК 0+00.00



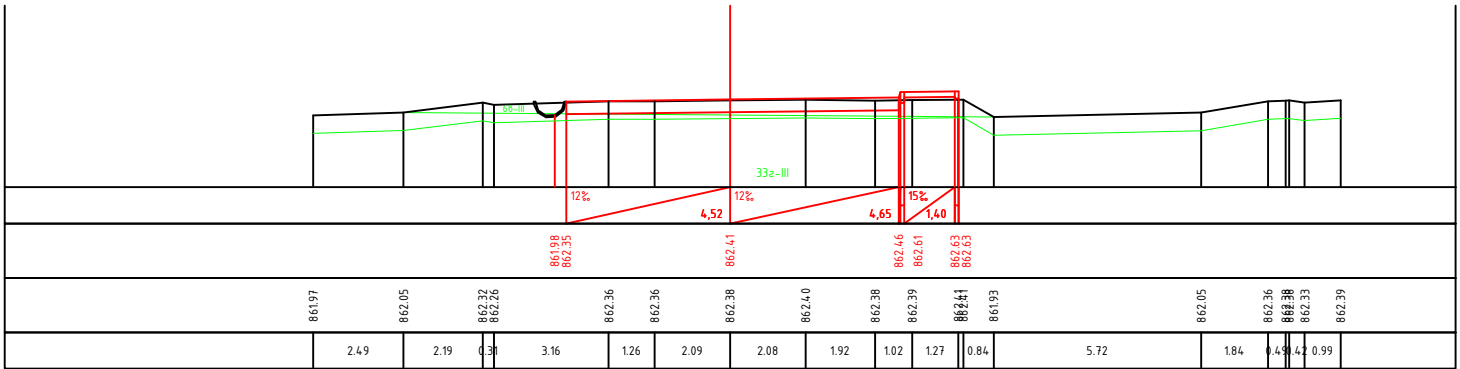





/ПК 0+20.00



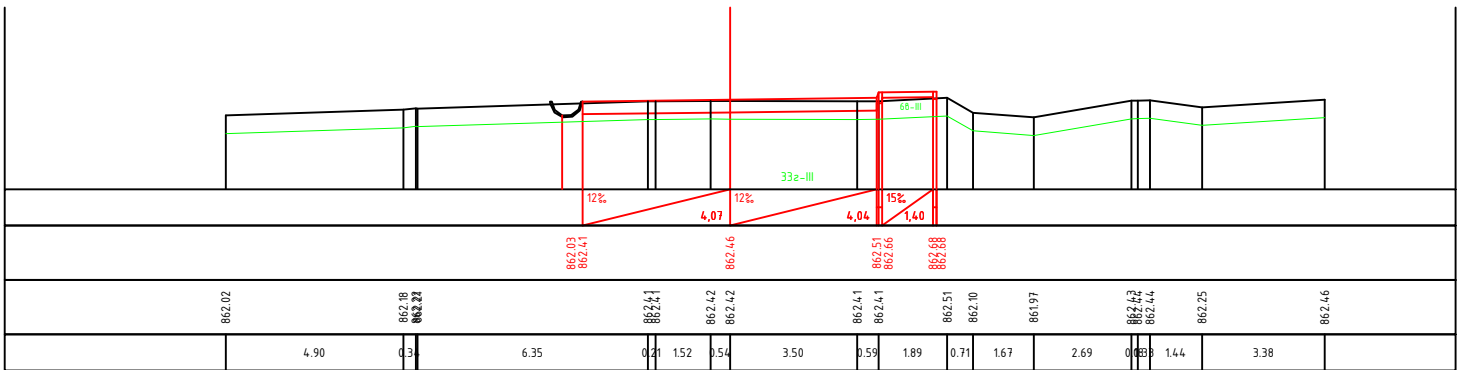





/ПК 0+40.00

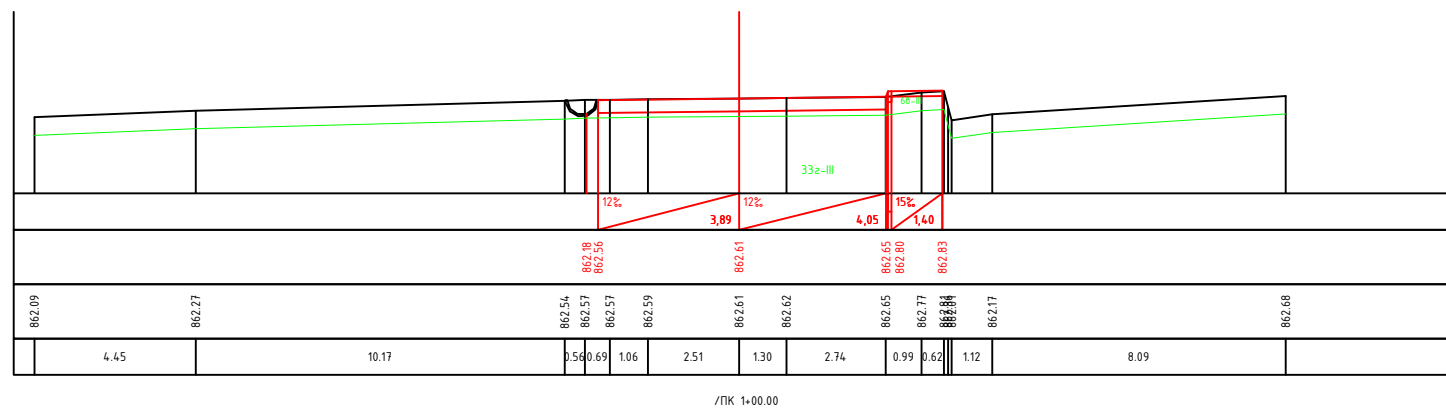
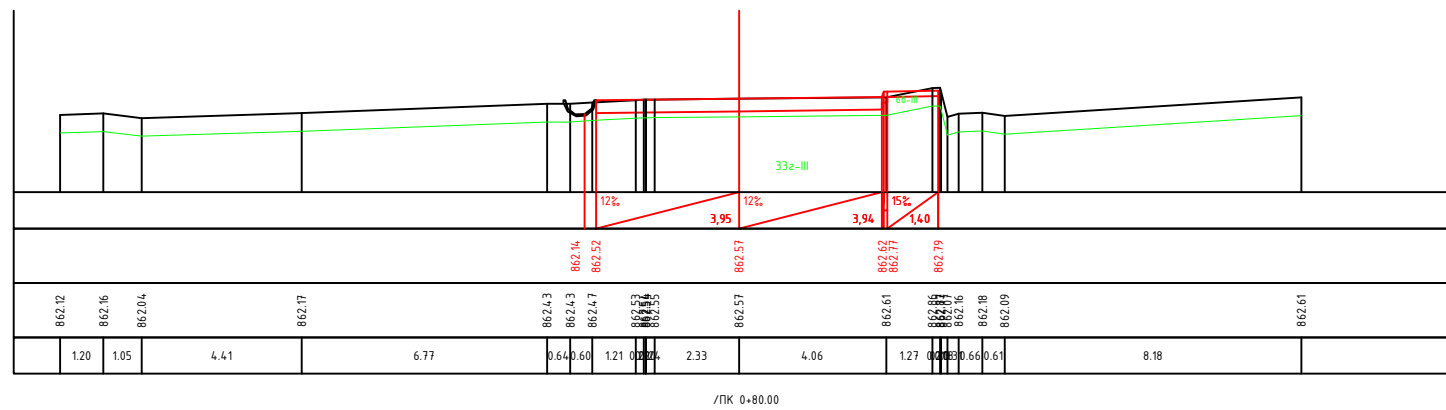
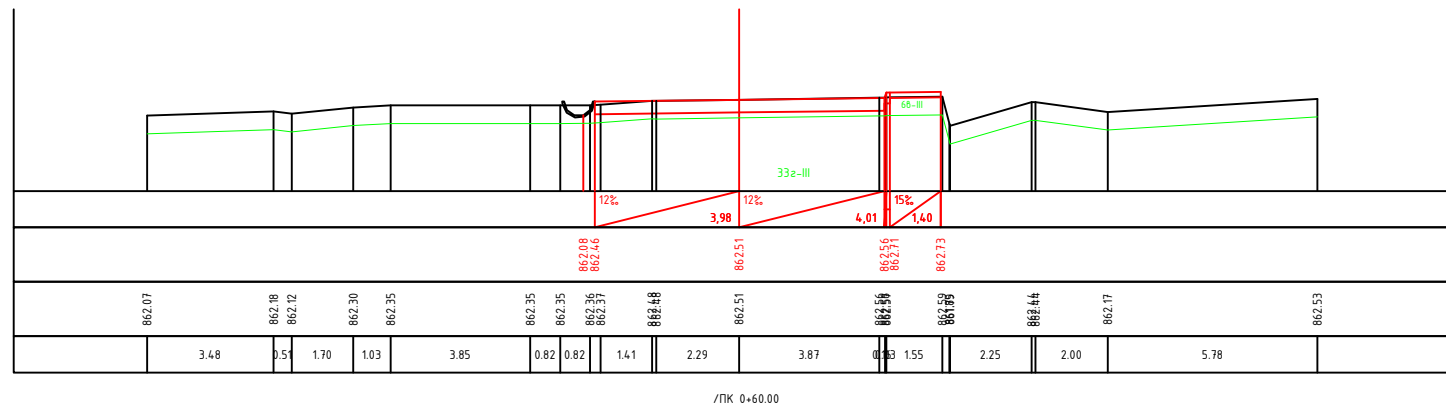


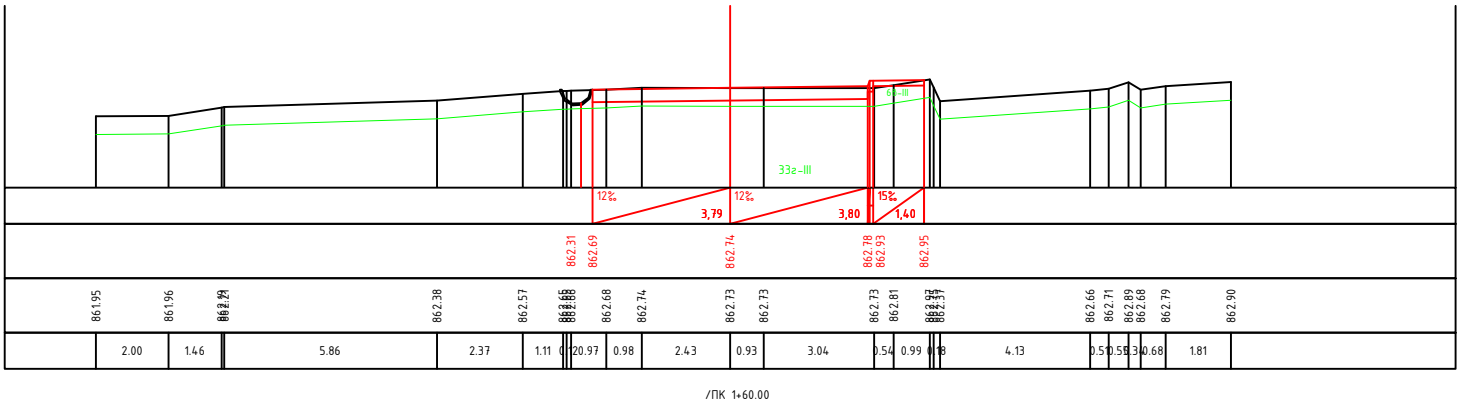
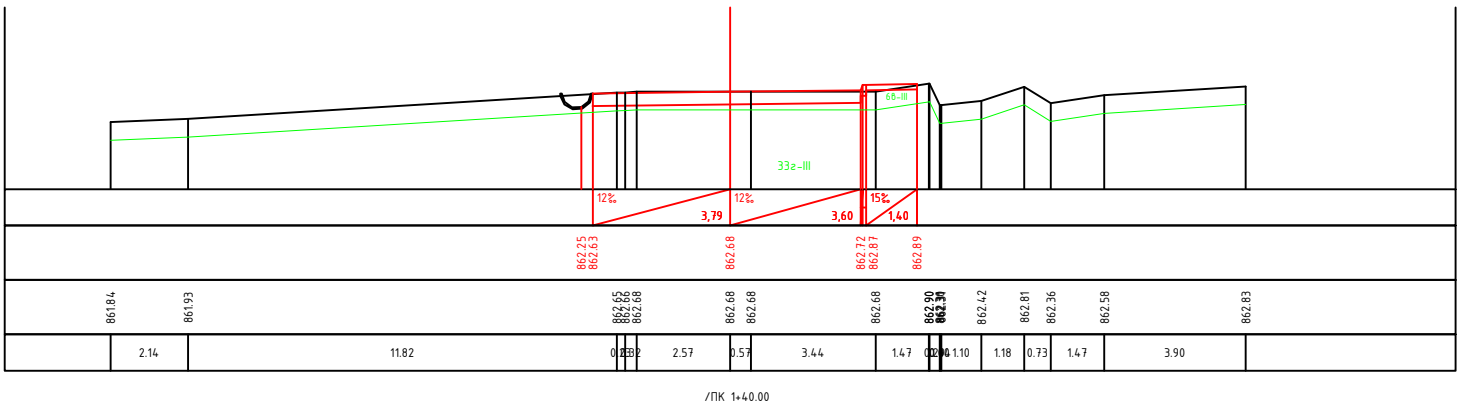
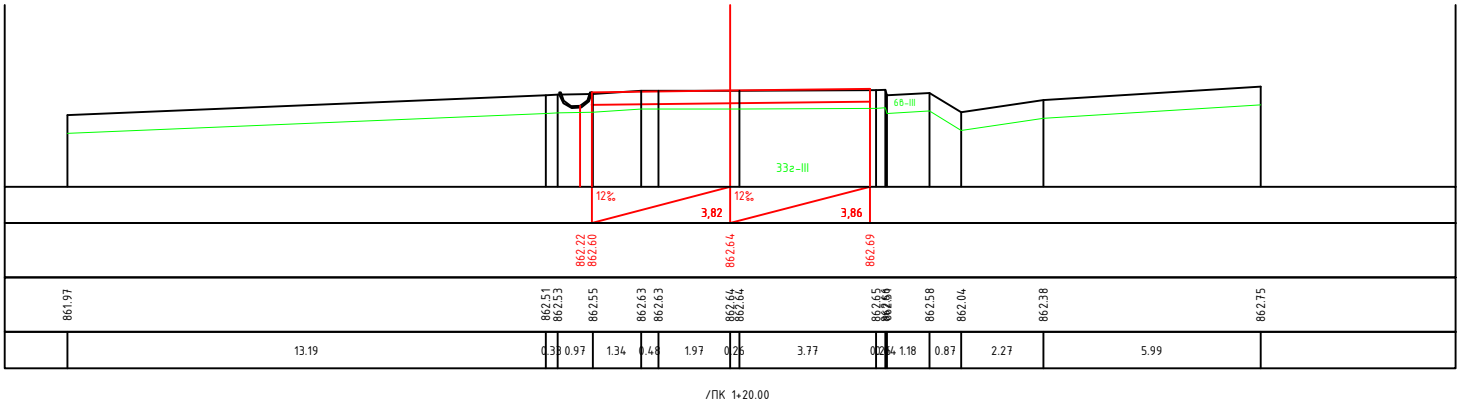


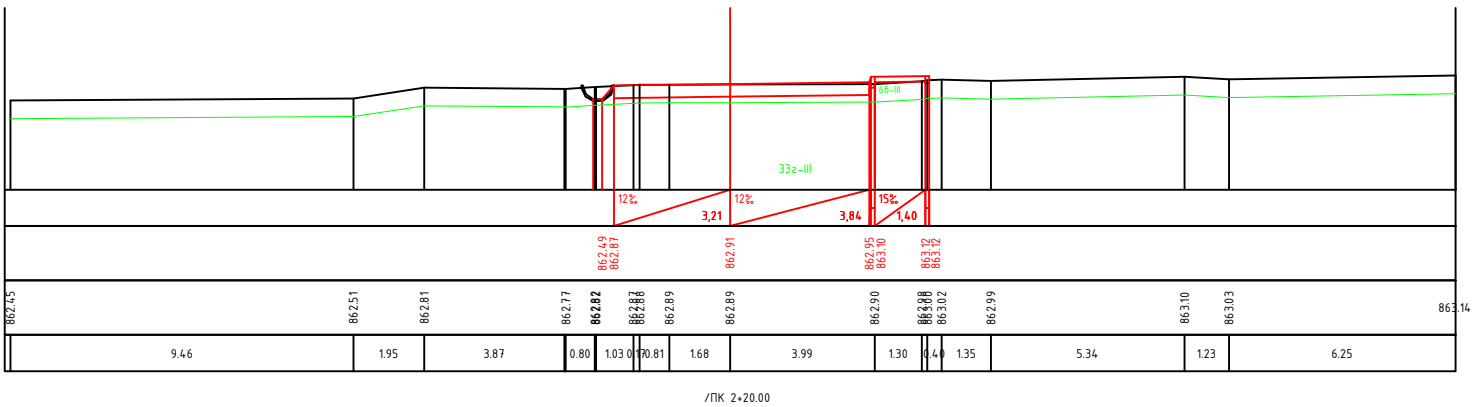
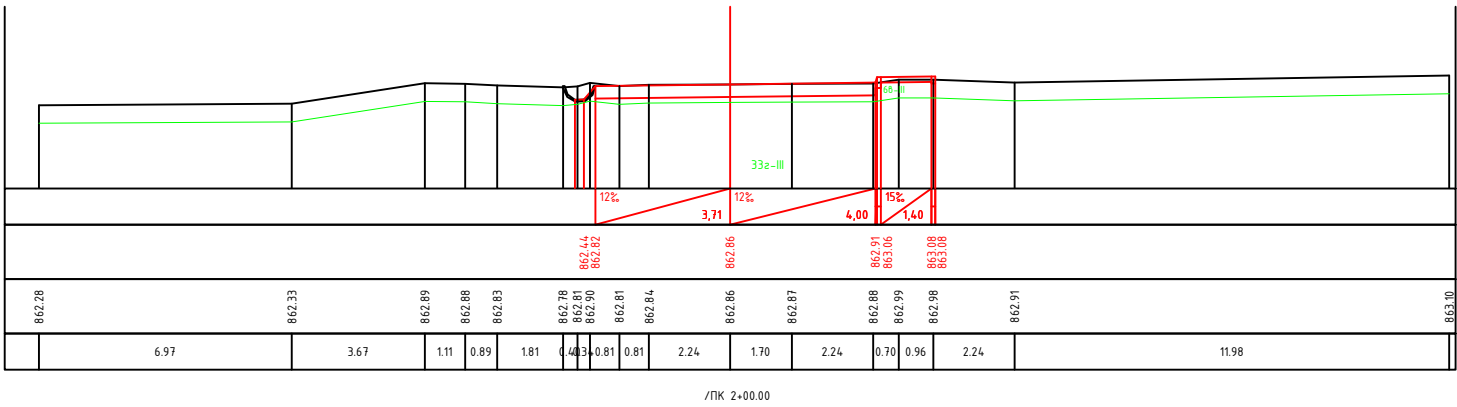
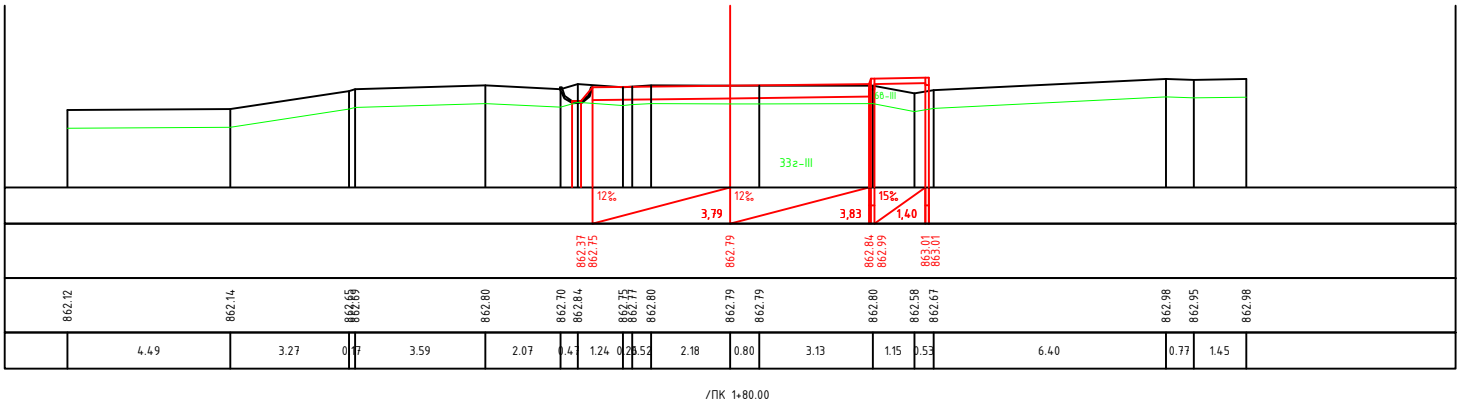


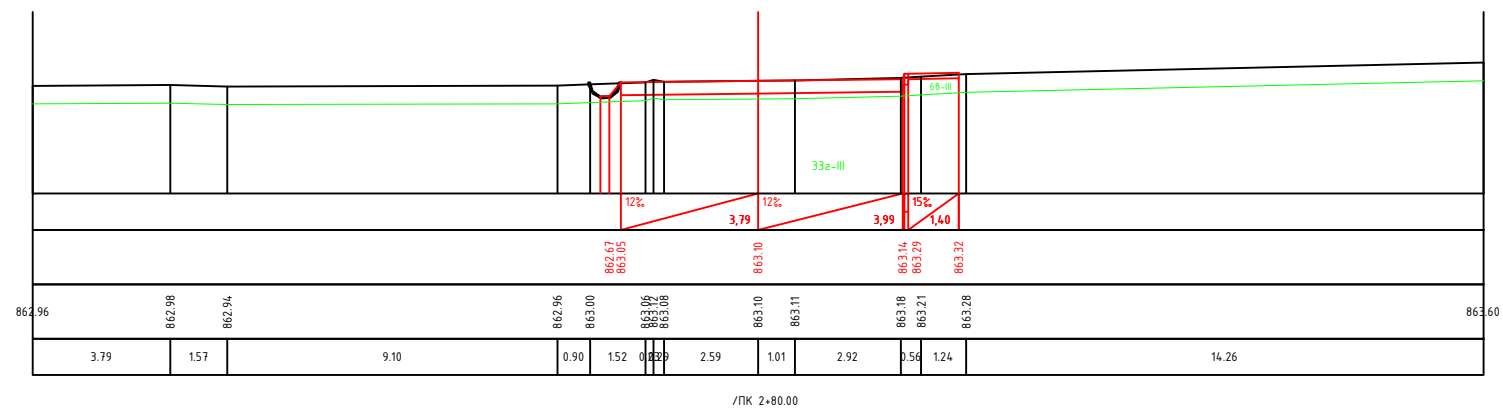
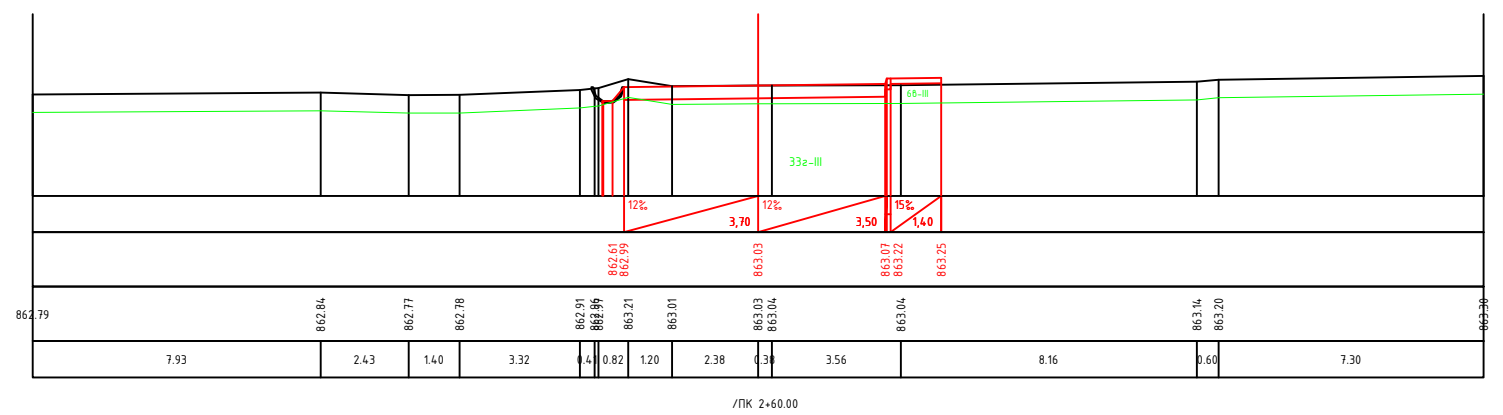
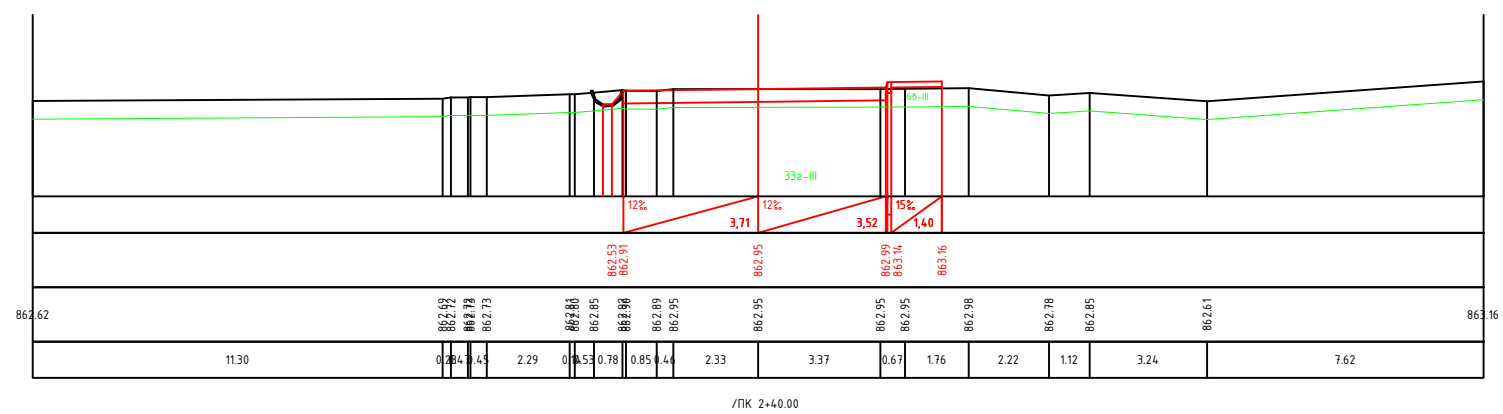


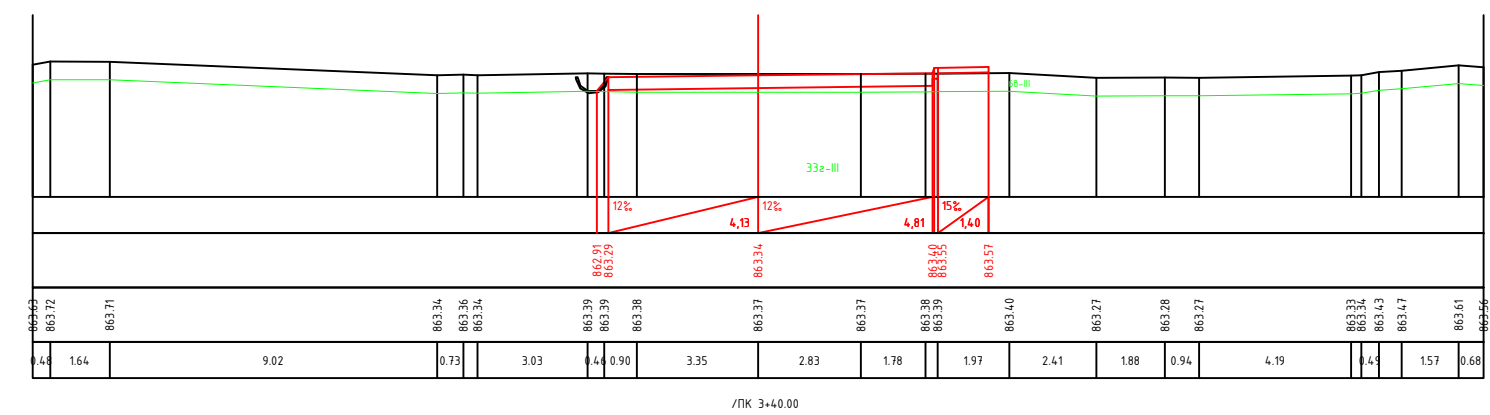
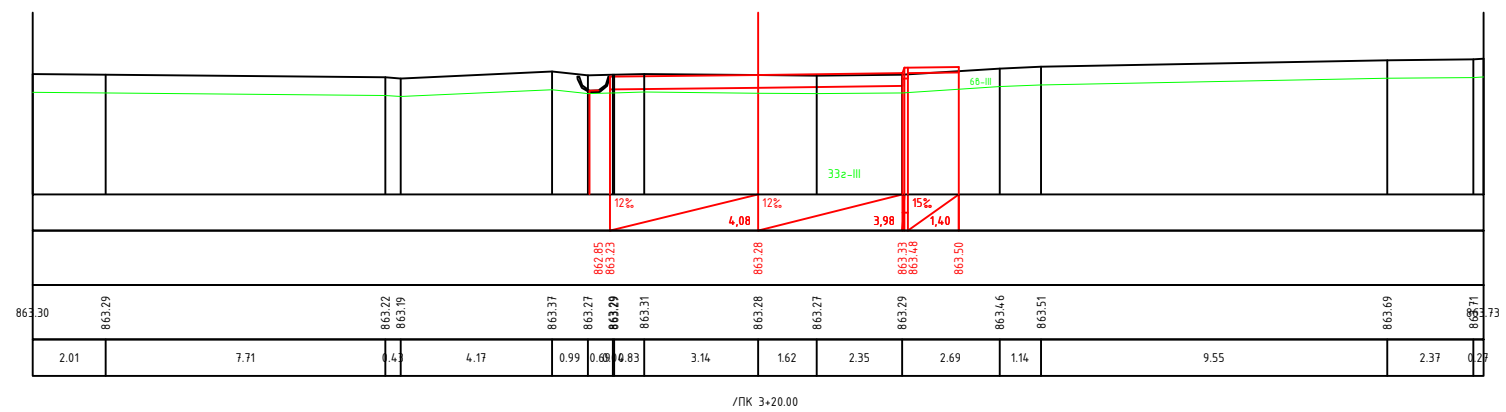
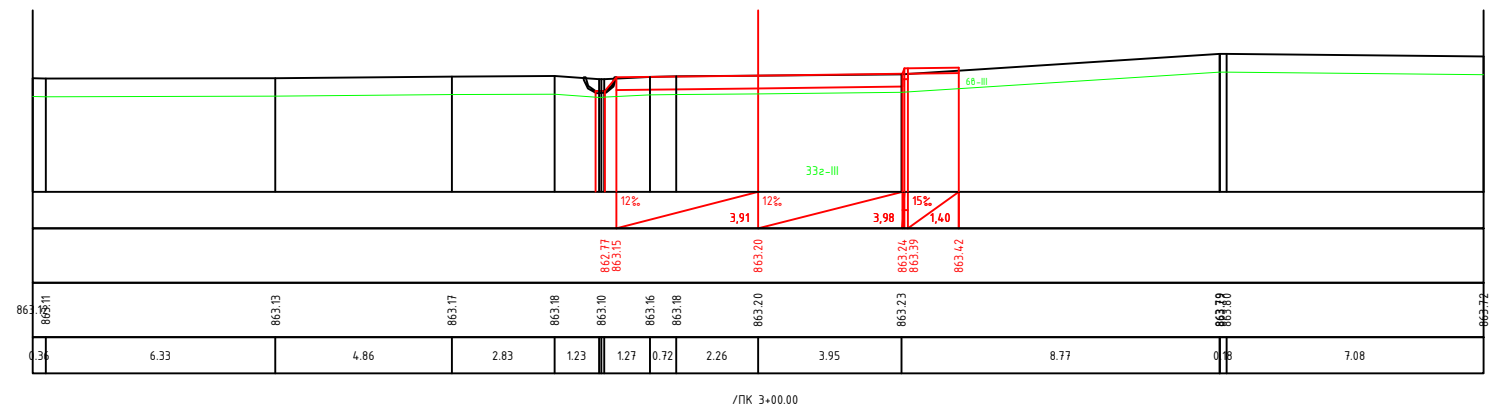


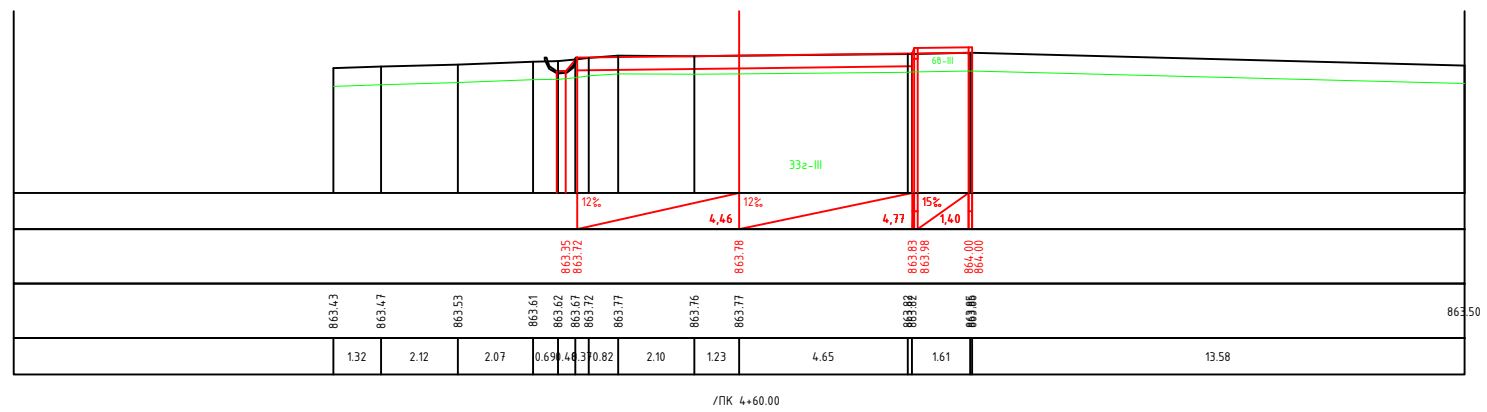
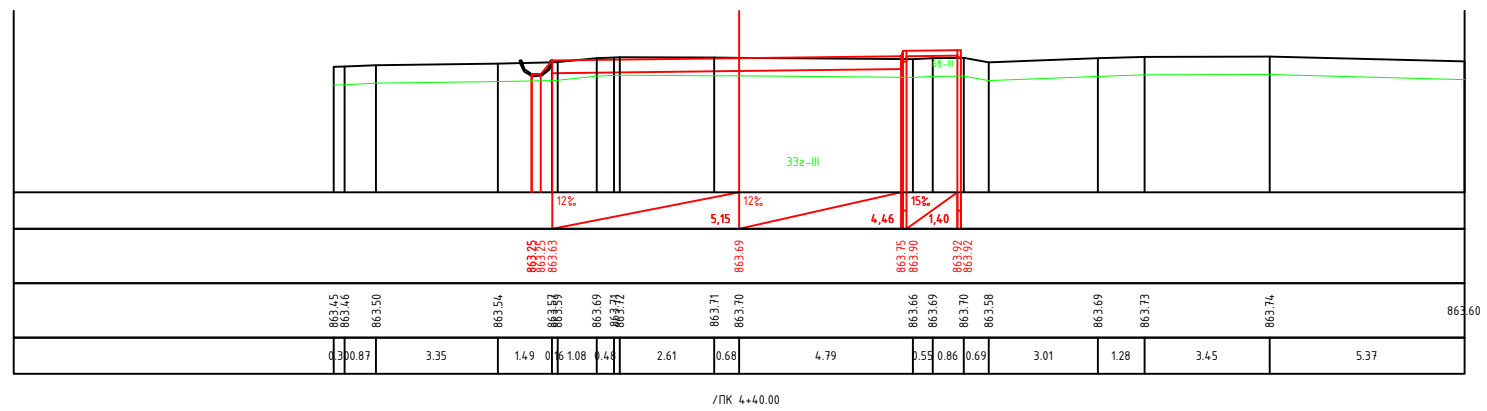
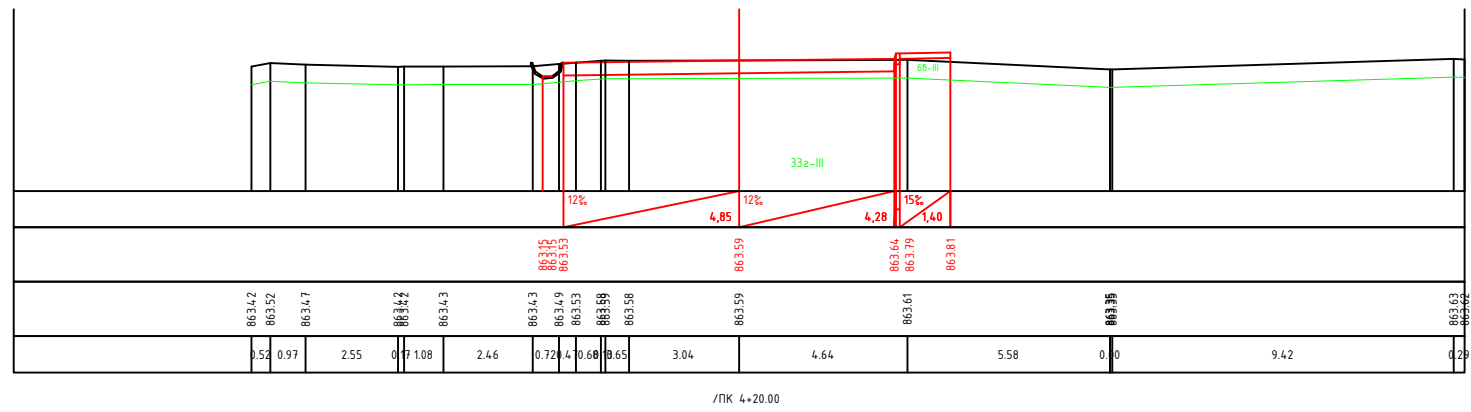


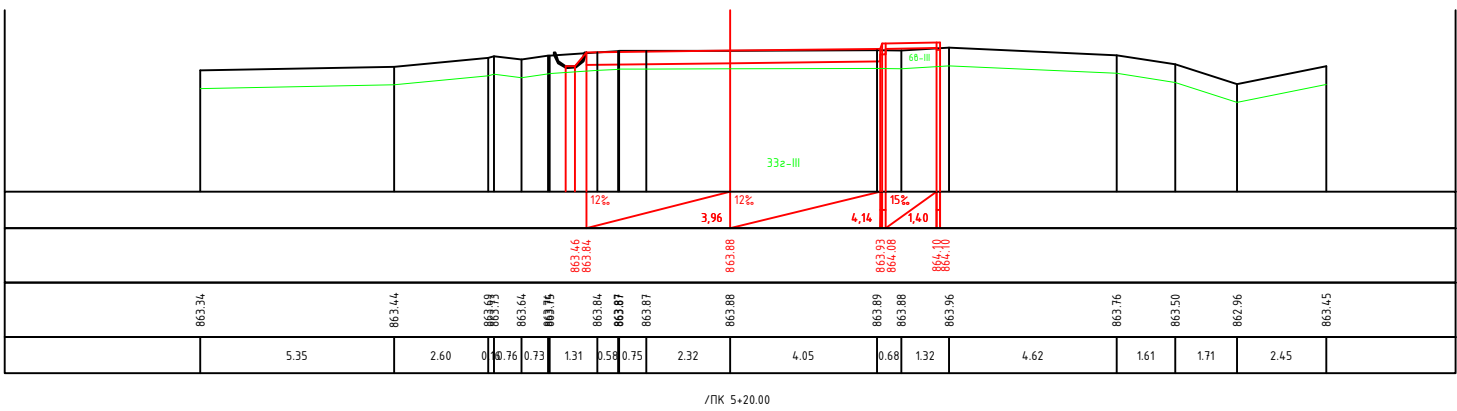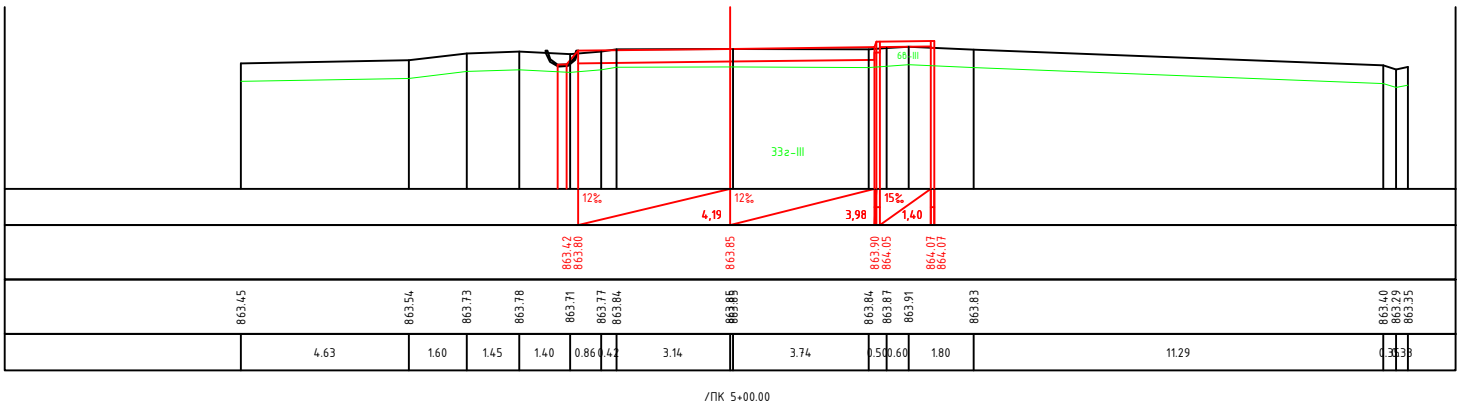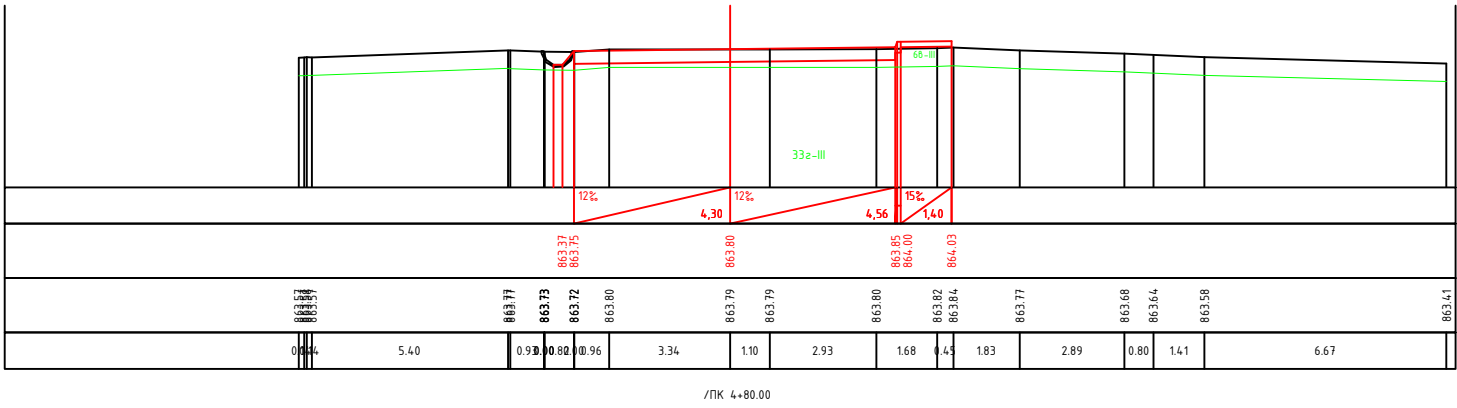


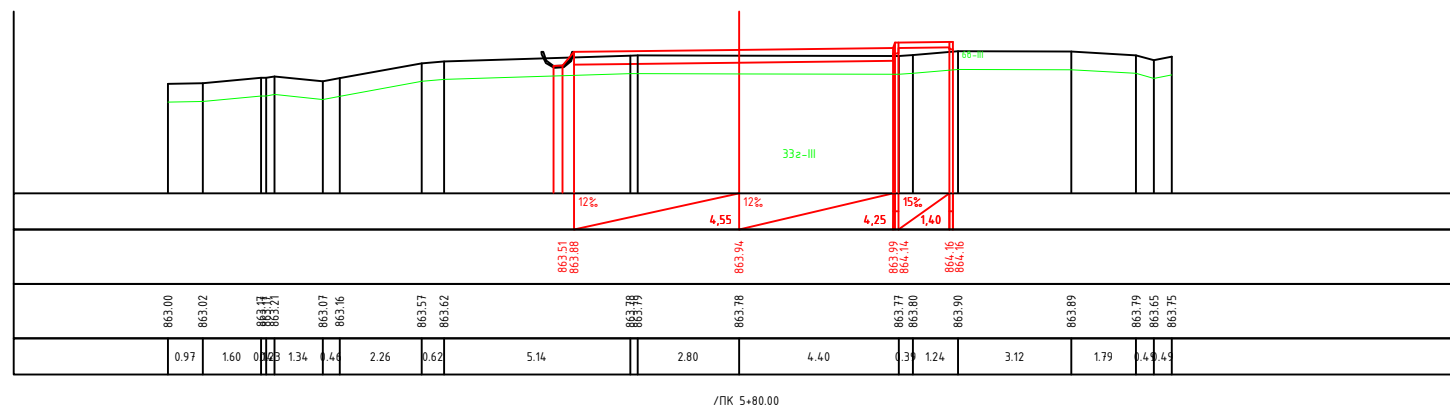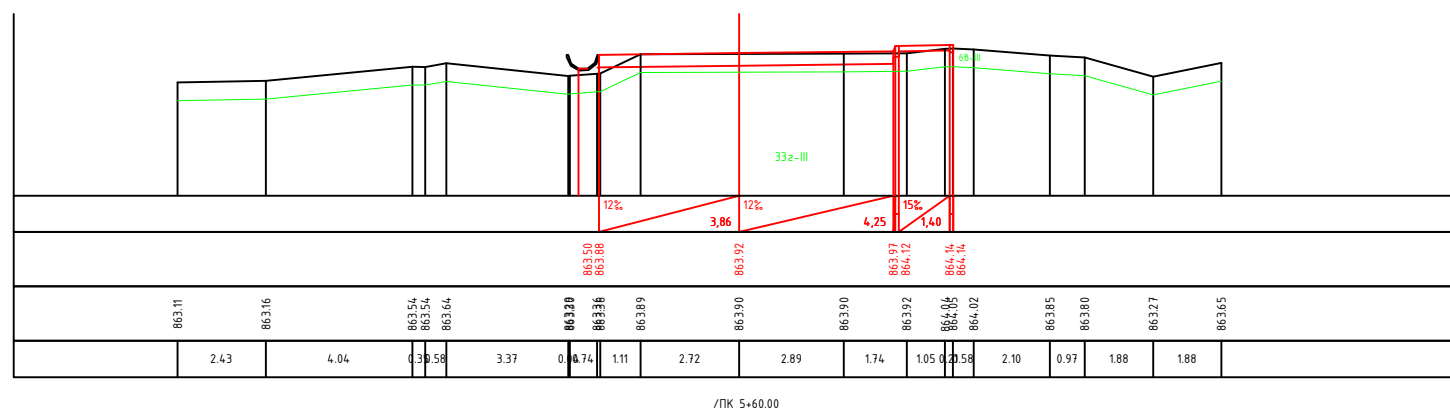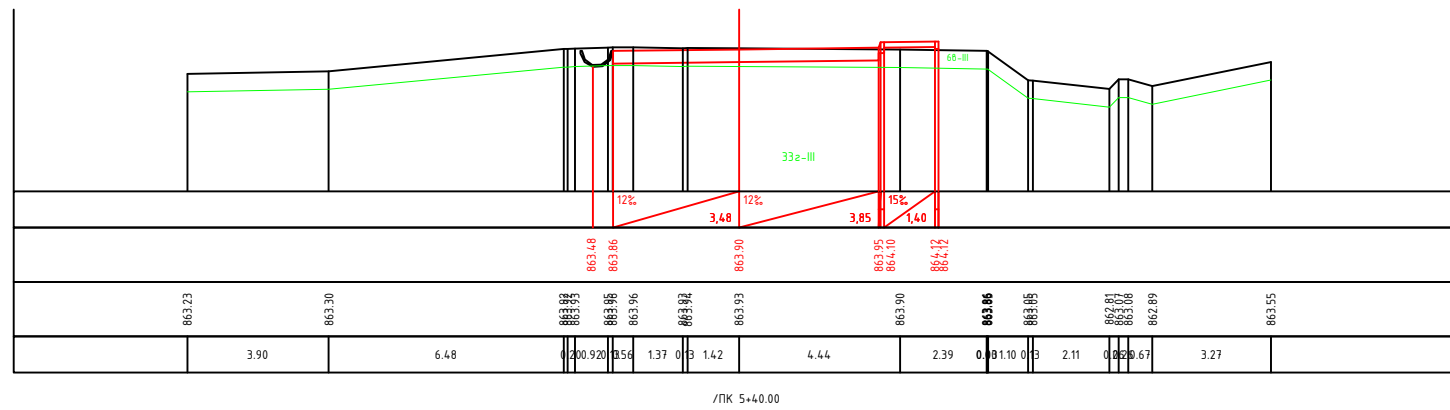

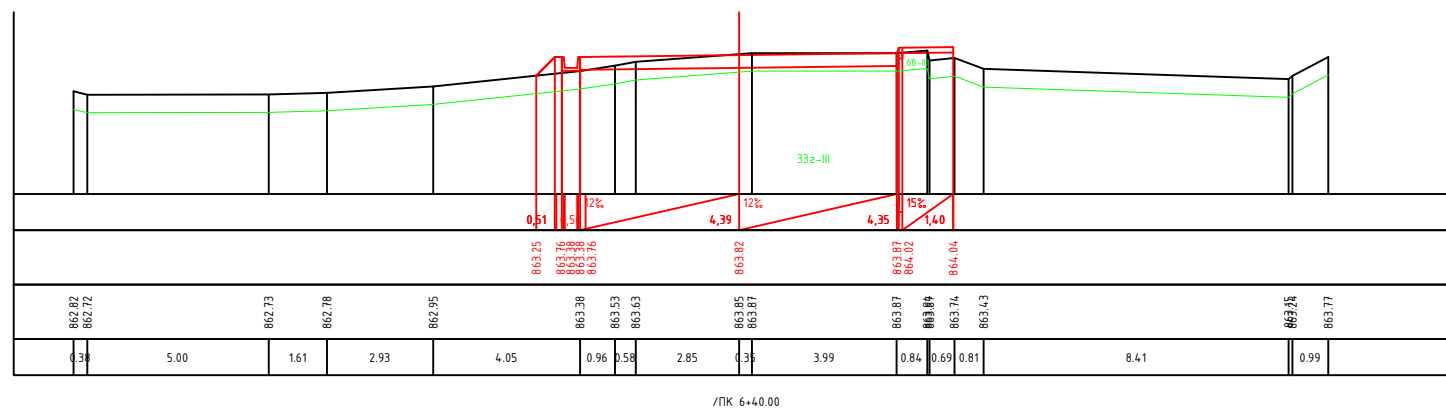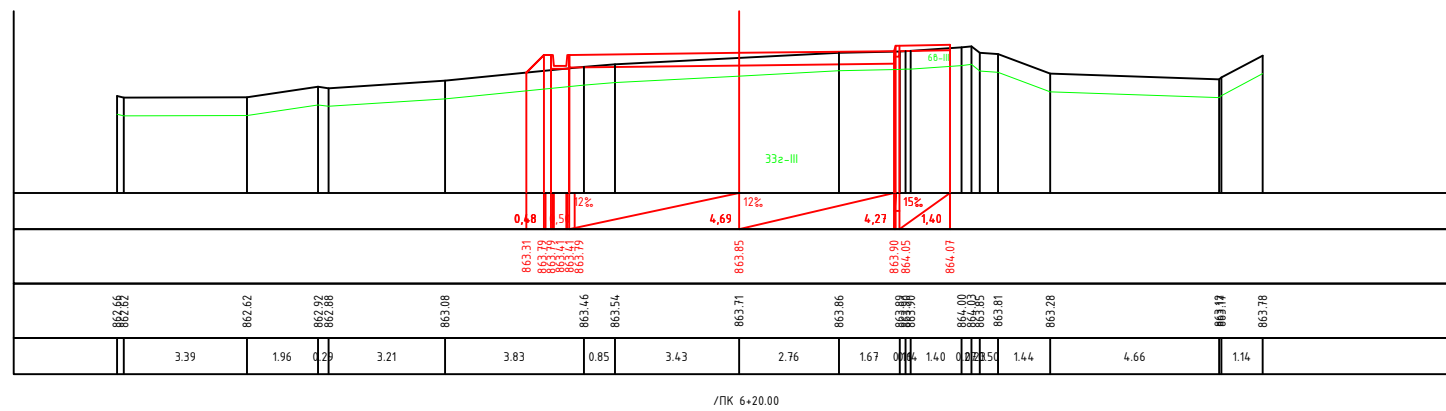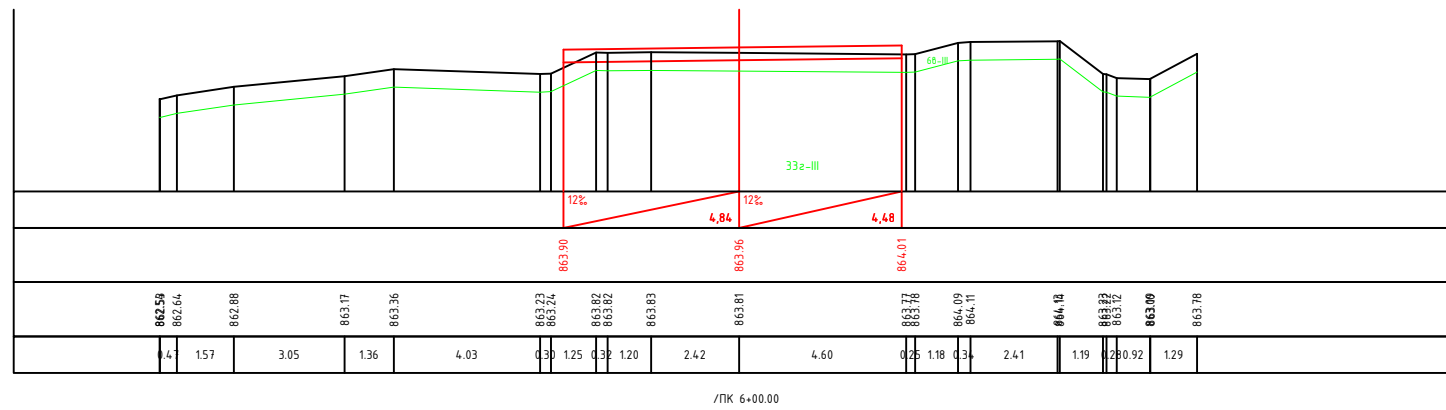


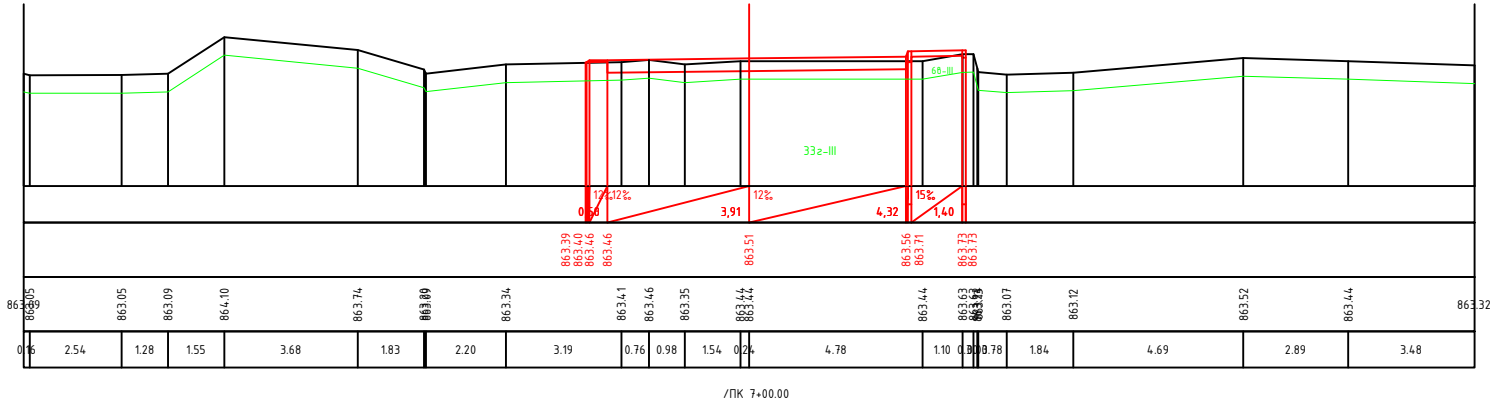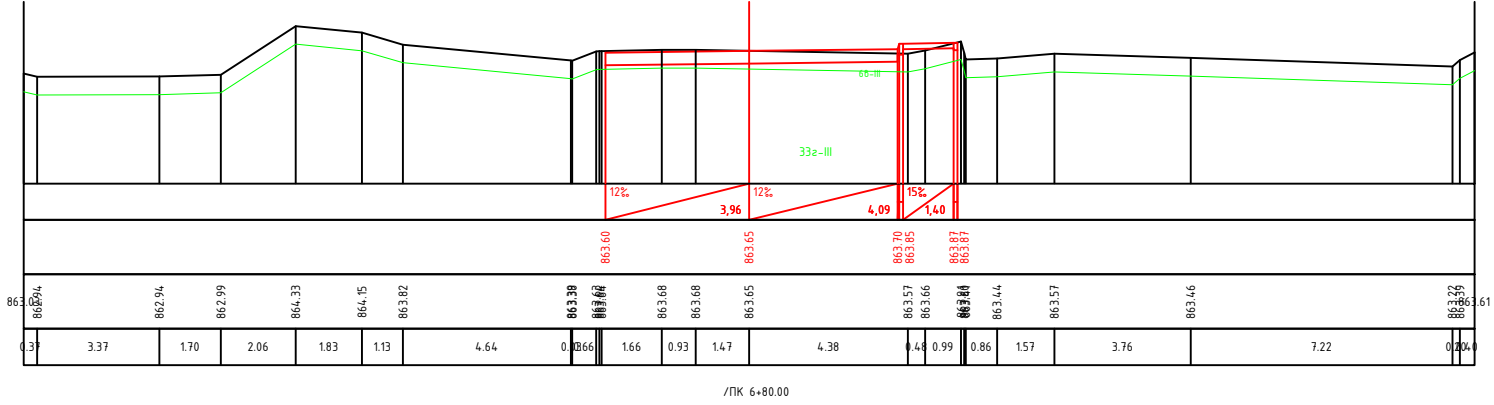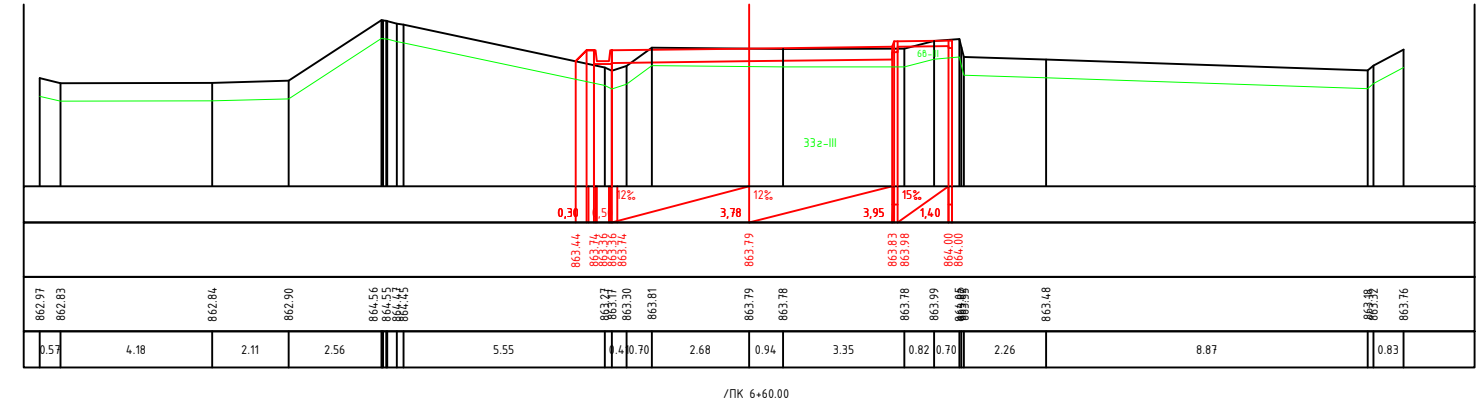

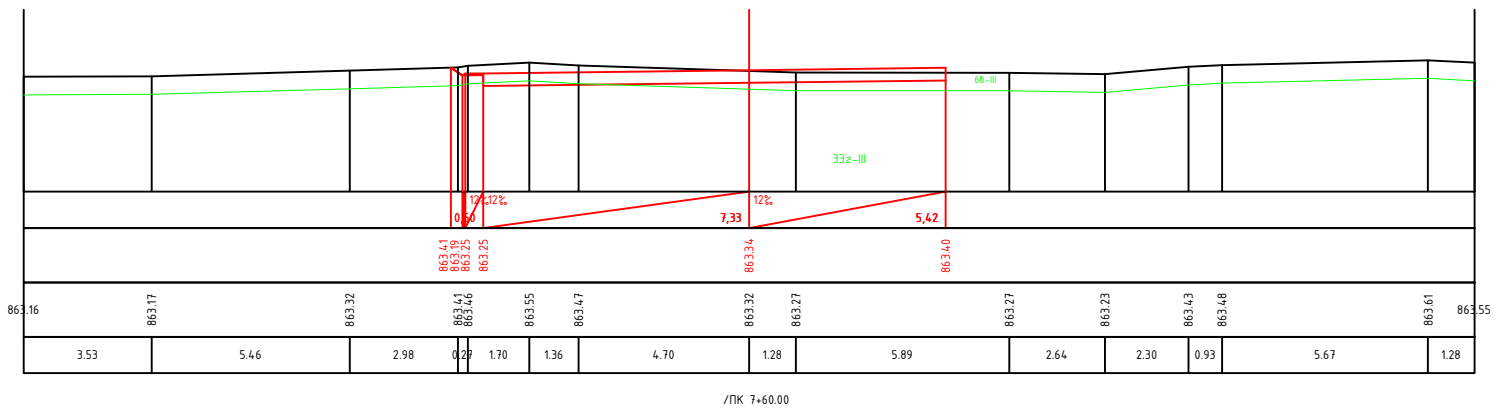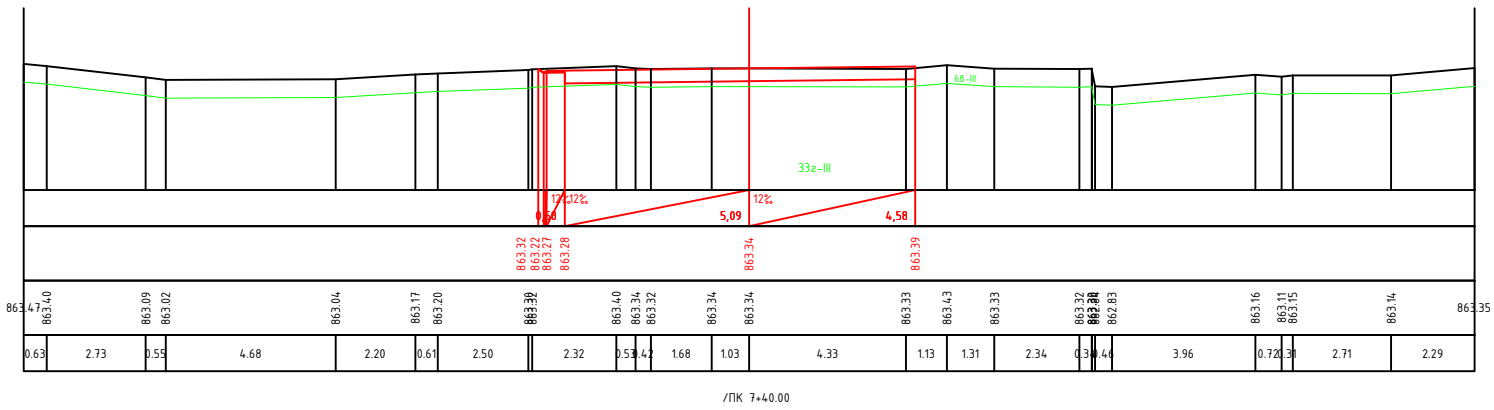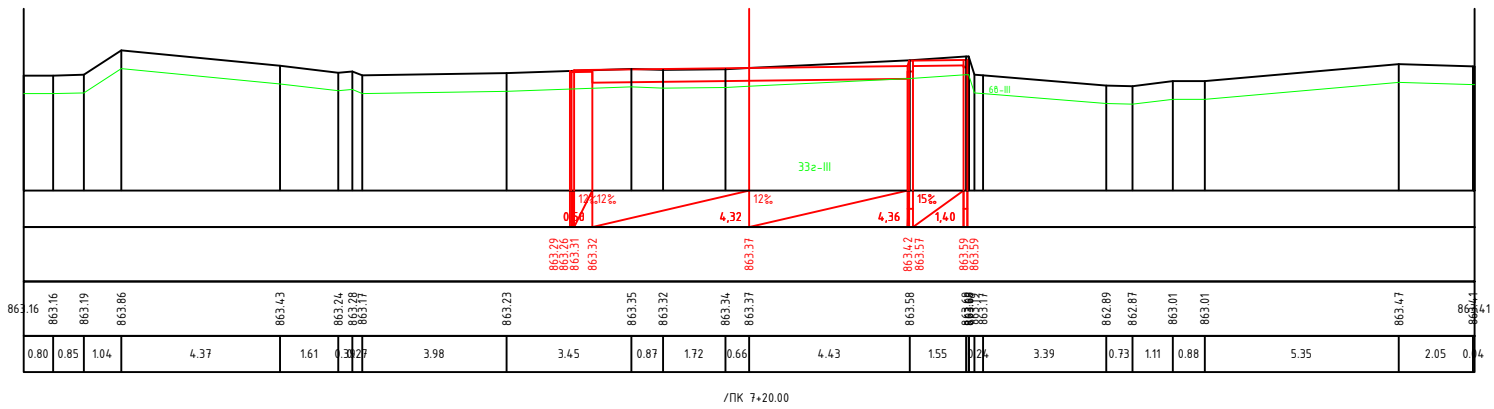


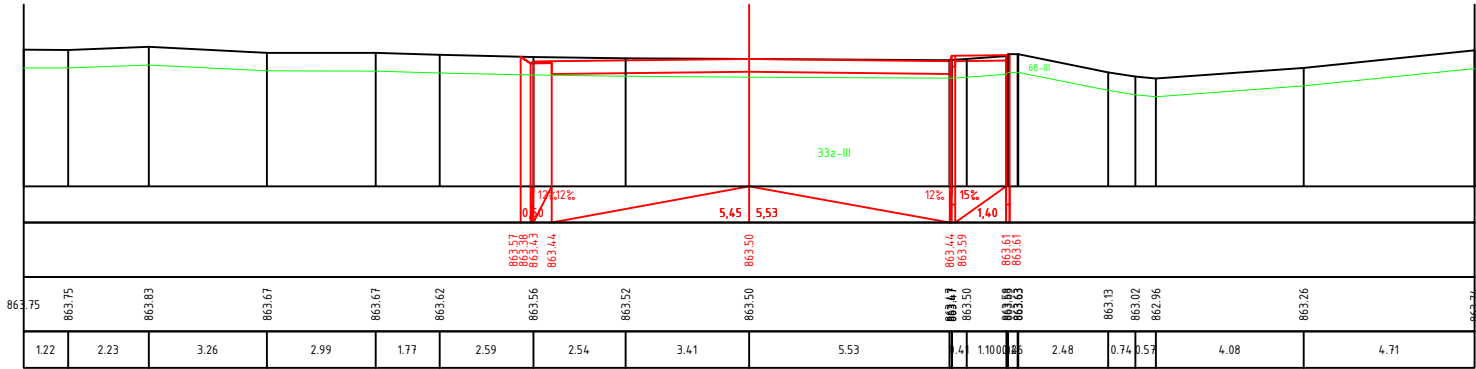


/ПК 7+80.00

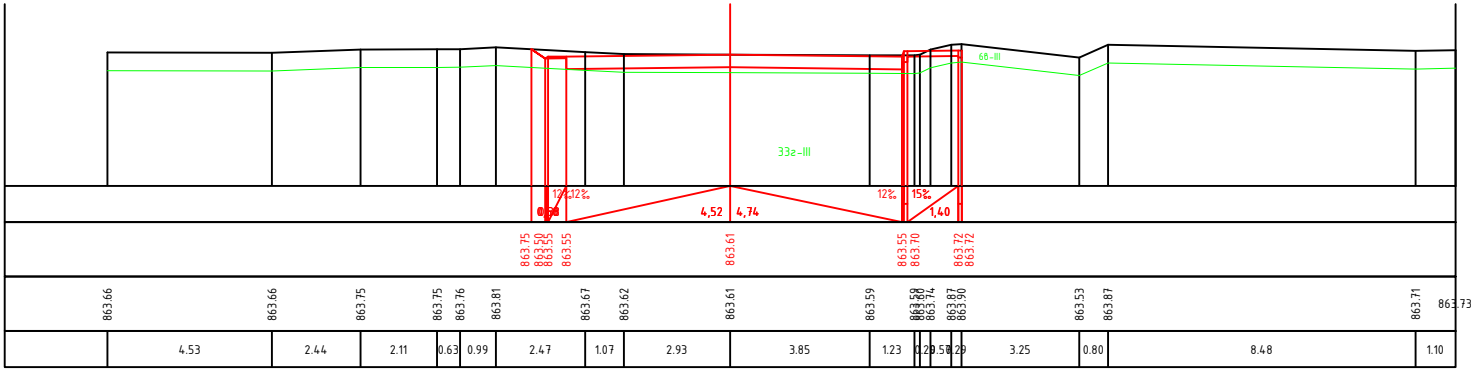


/ПК 8+00.00

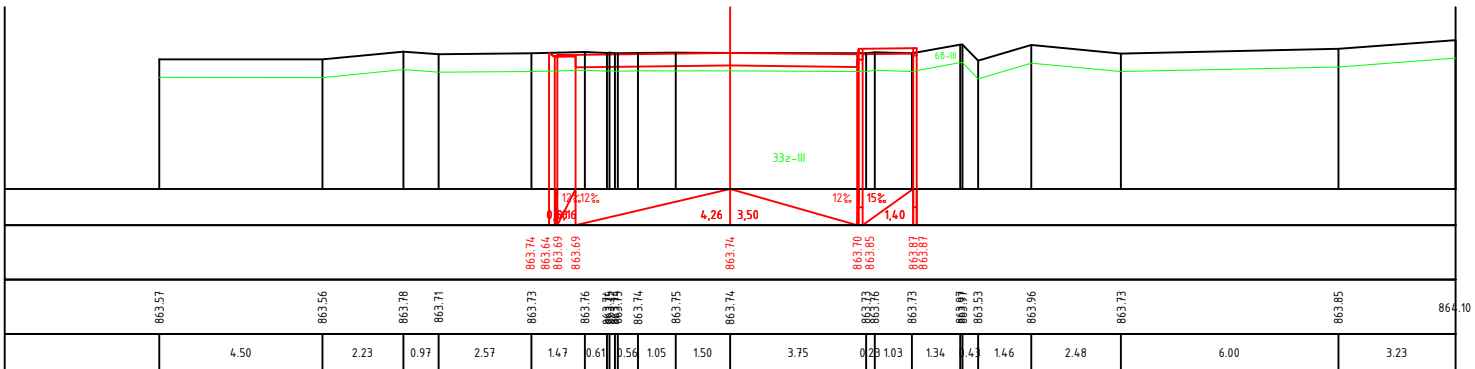


/ПК 8+20.00

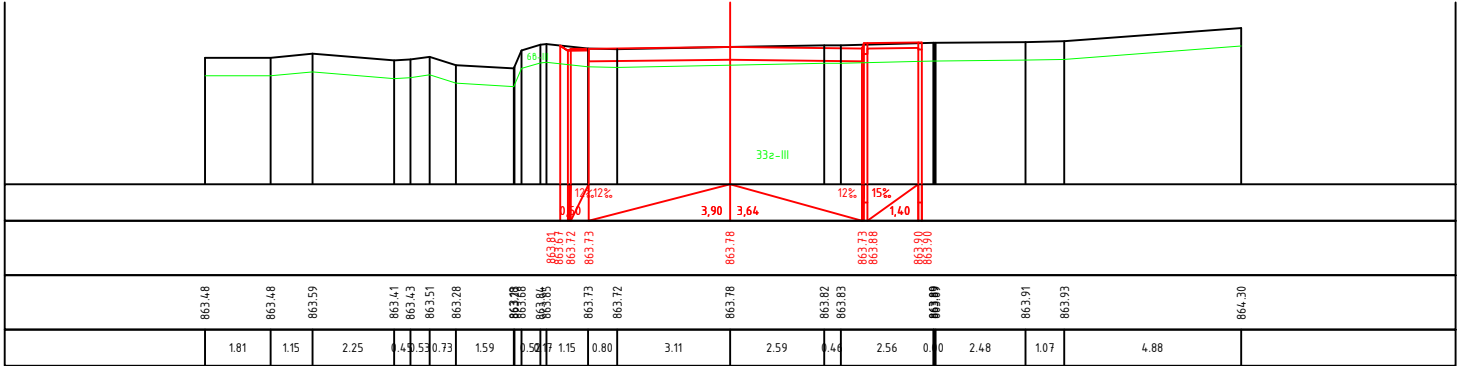




/TK 8+40.00



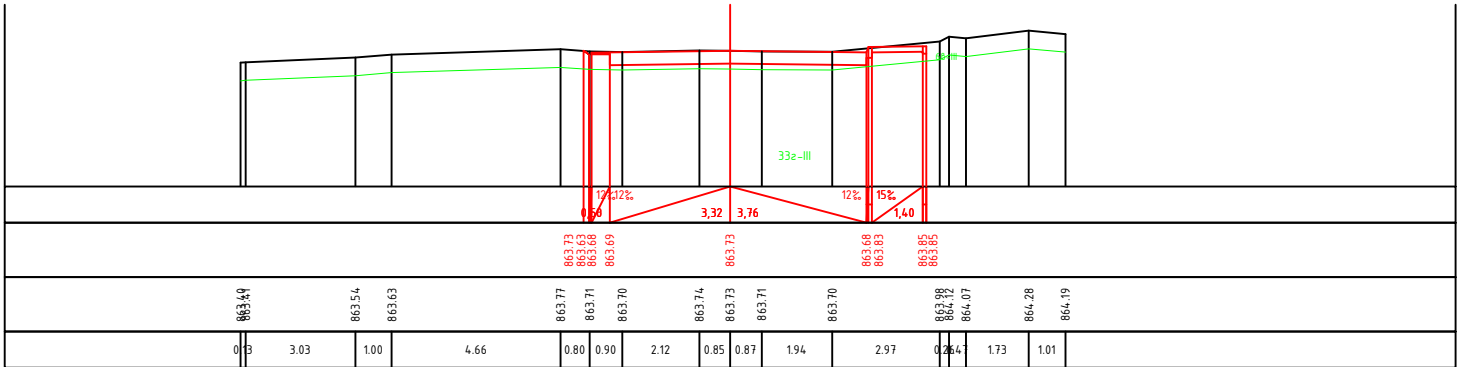





/TK 8+60.00



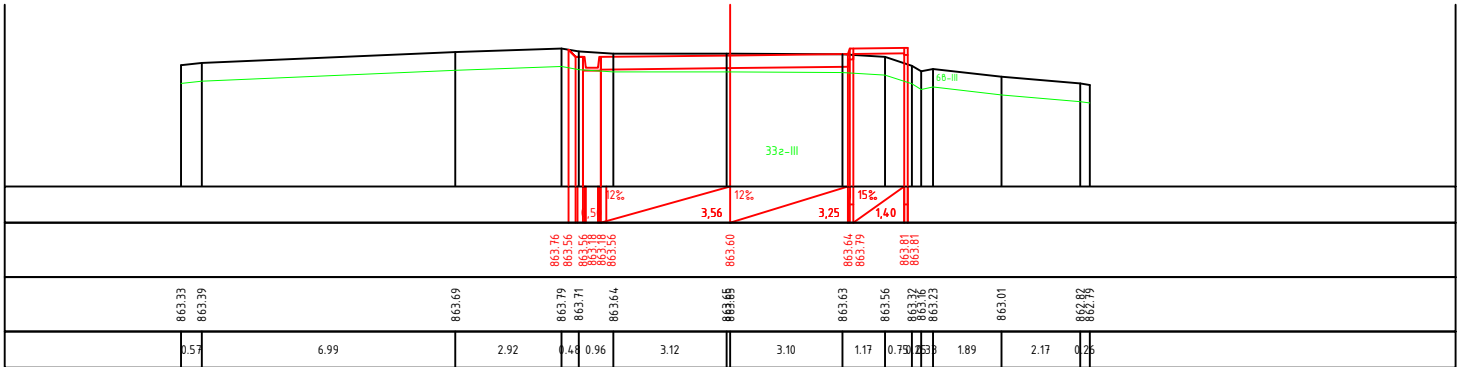





/TK 8+80.00

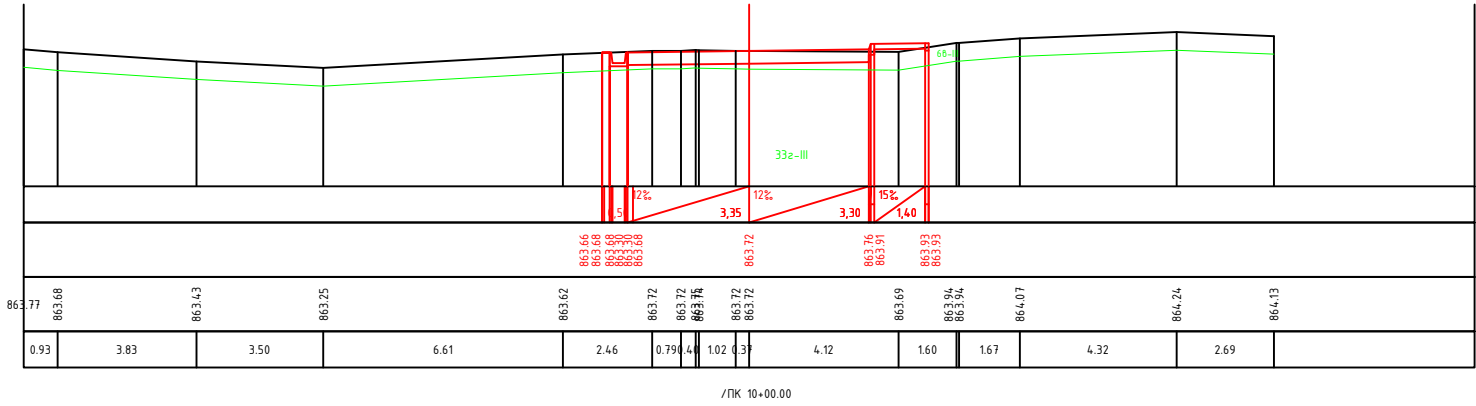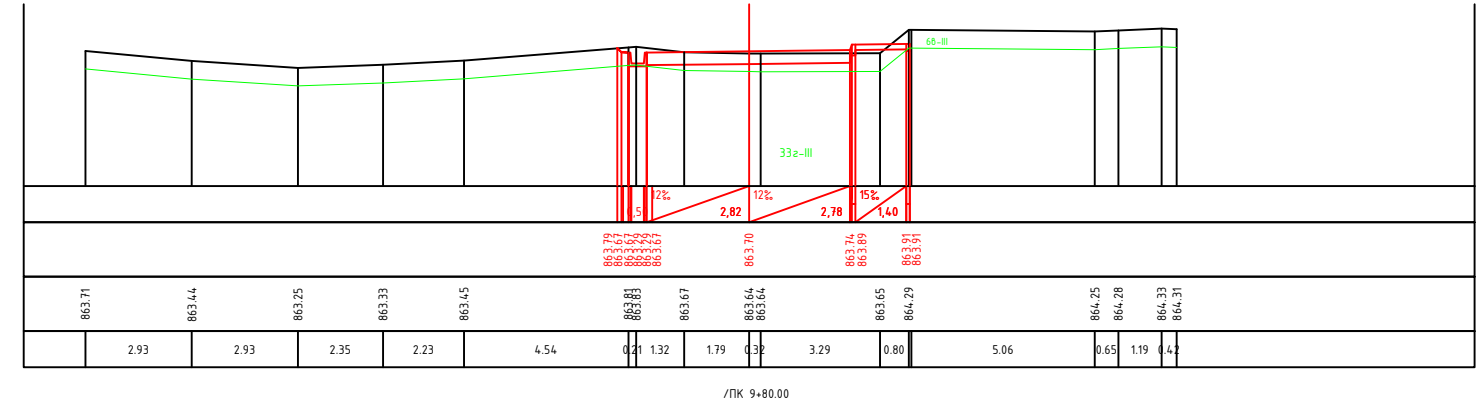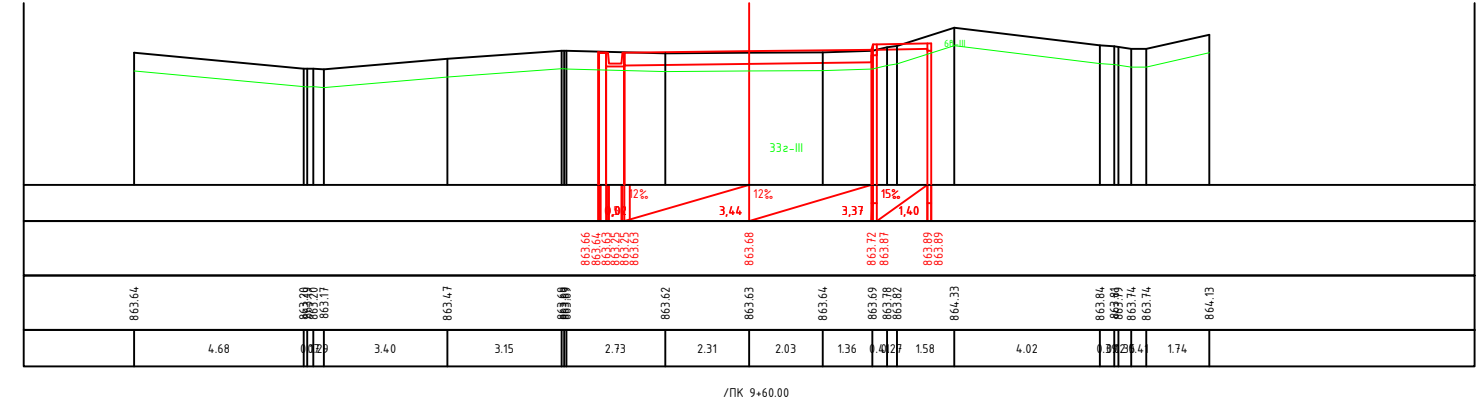


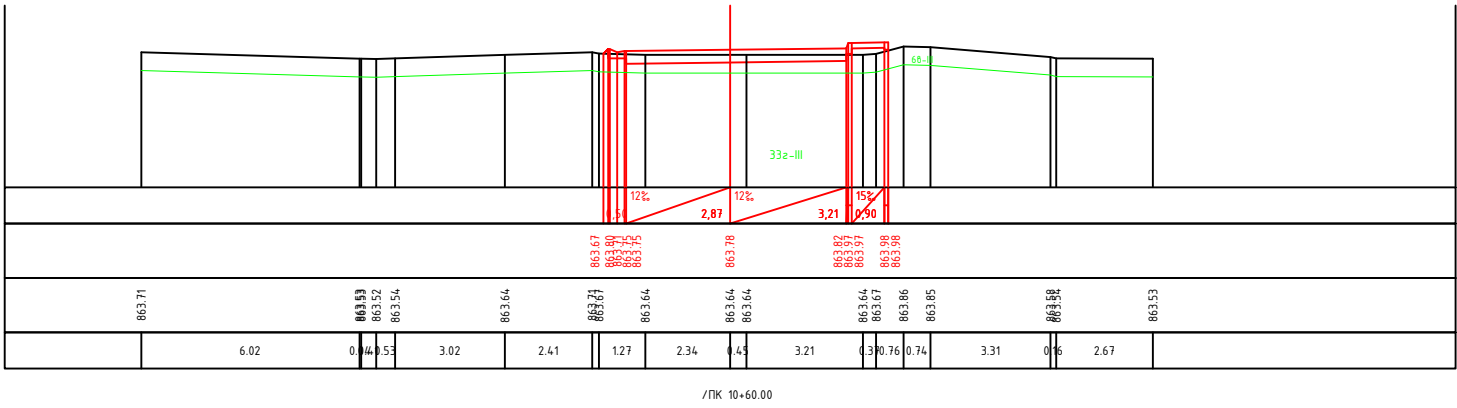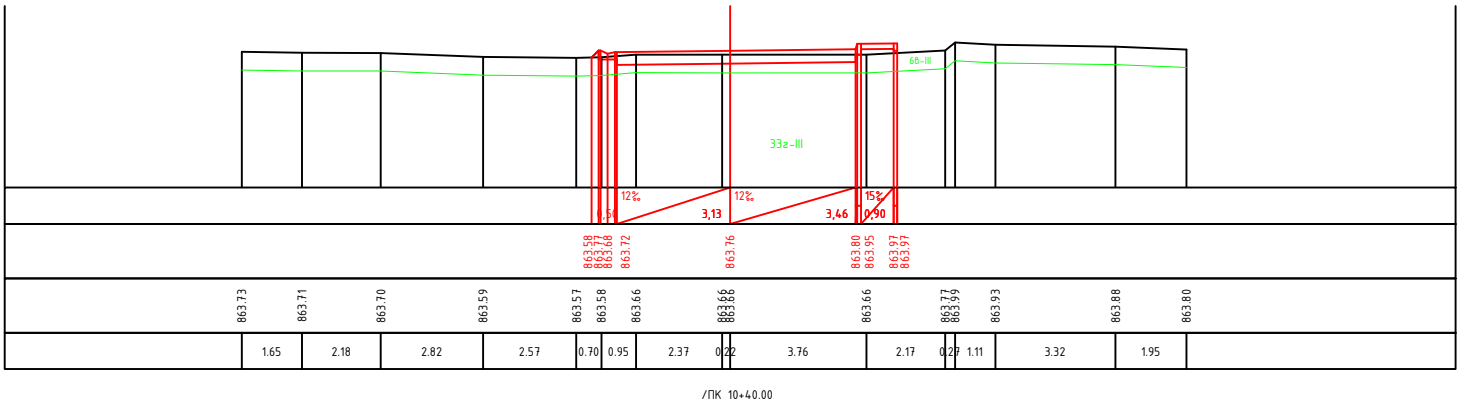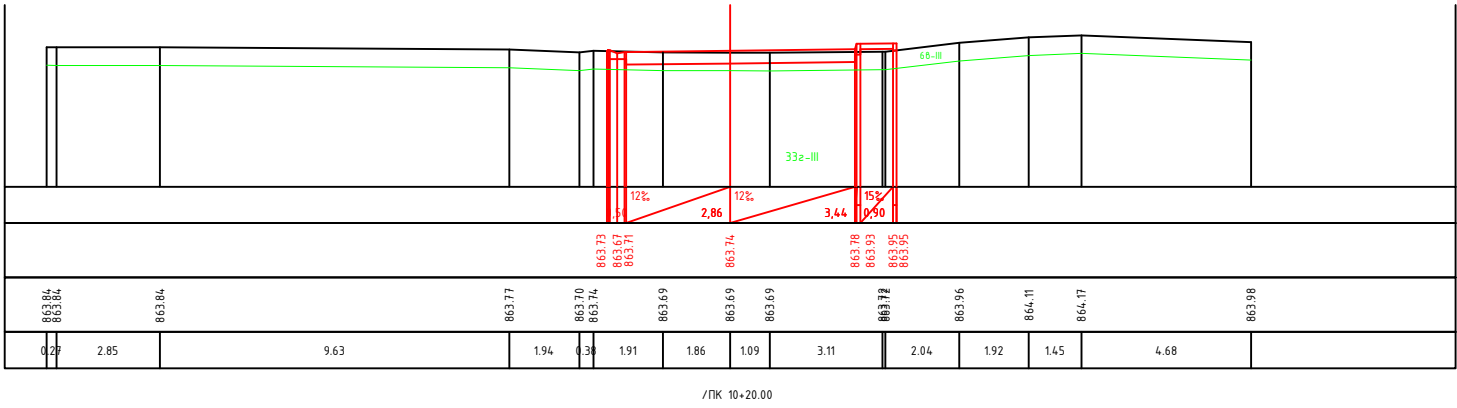

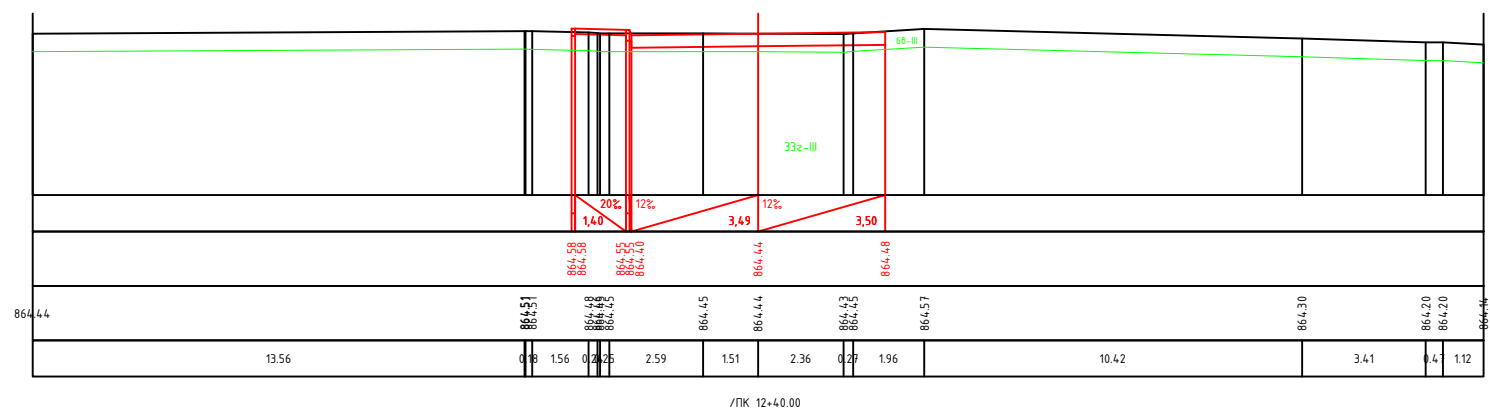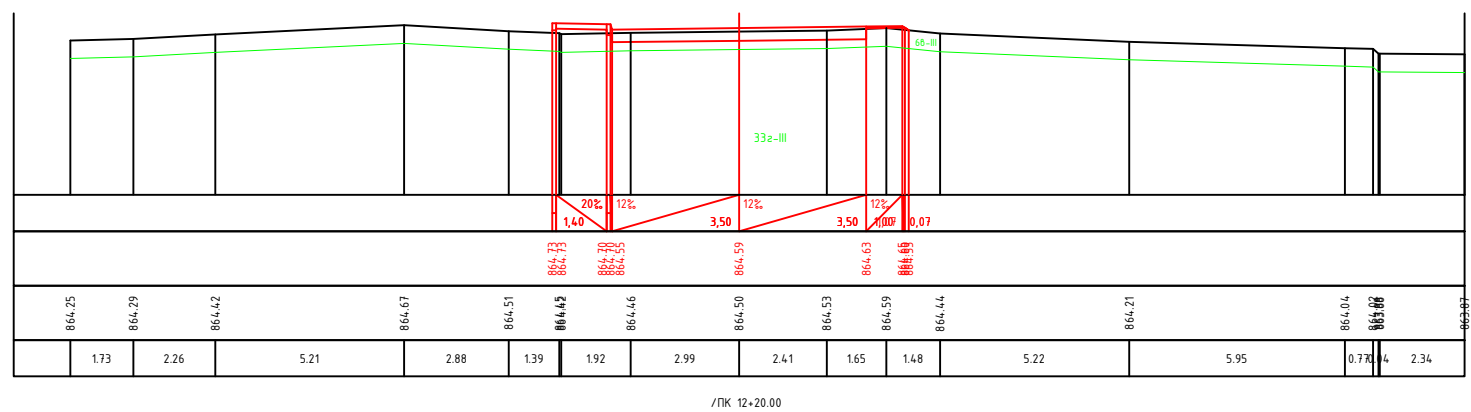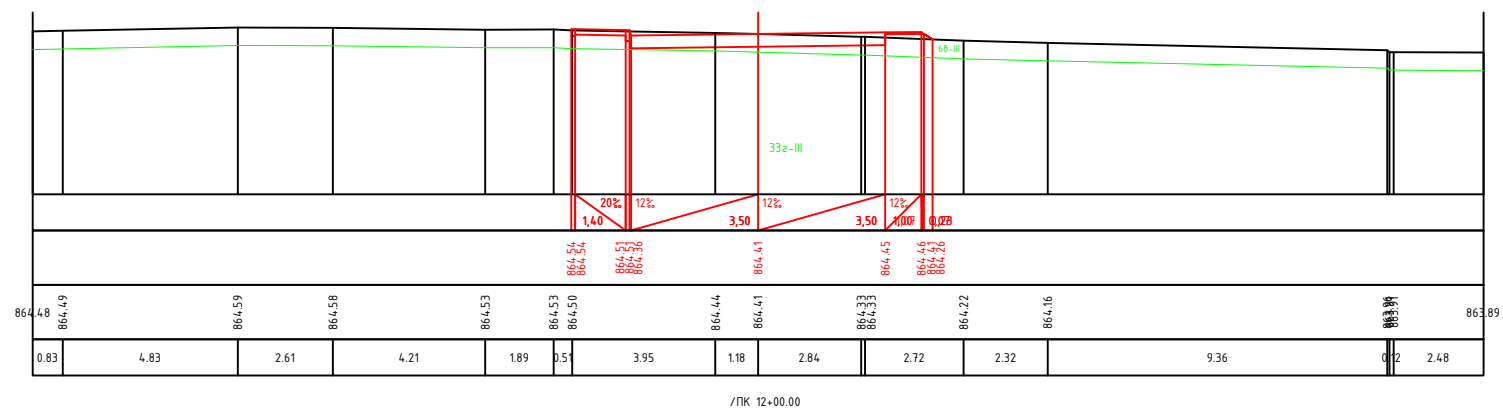


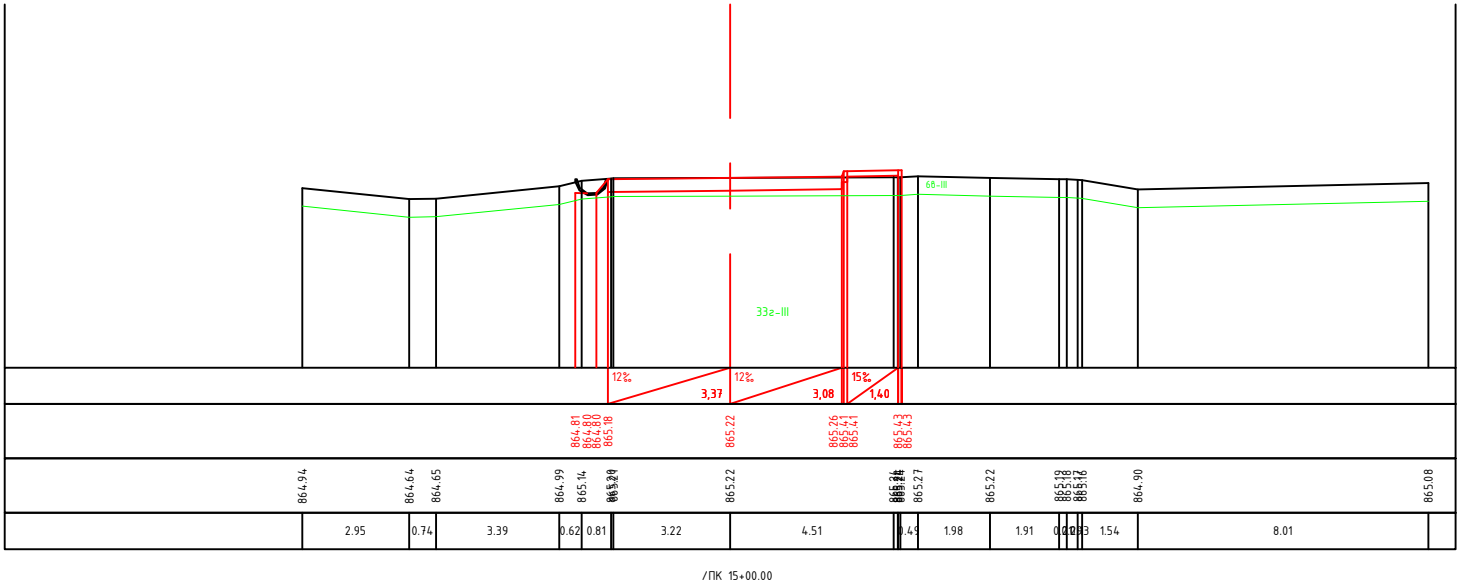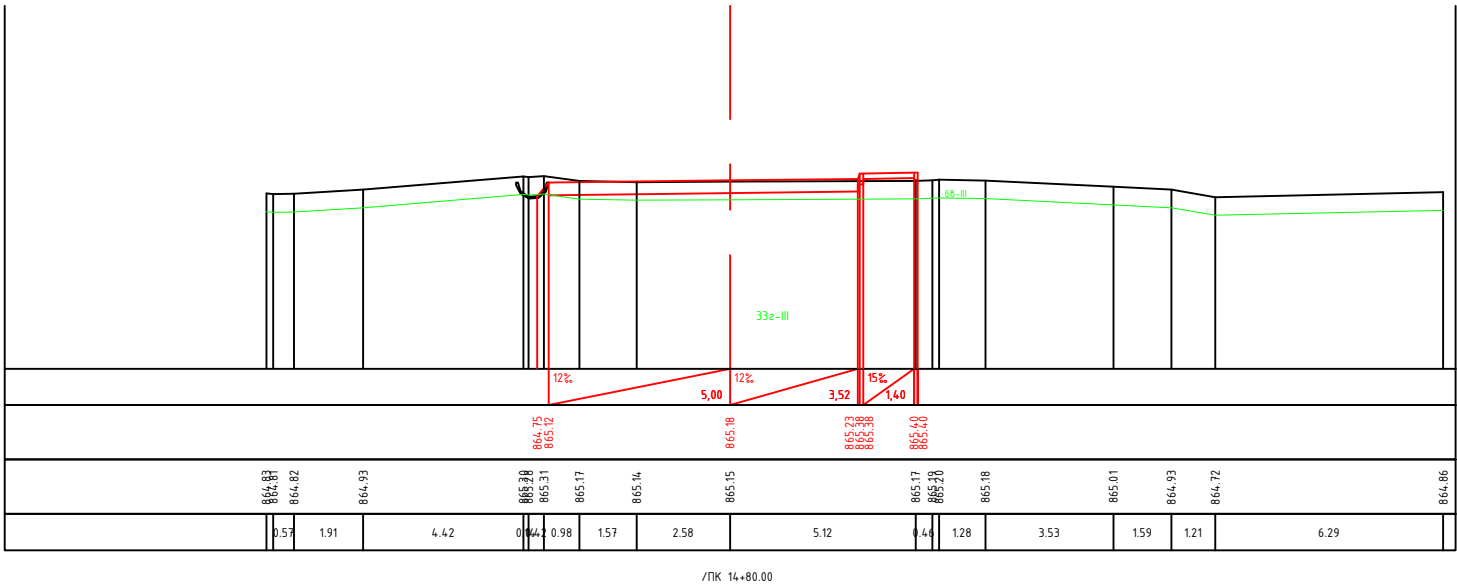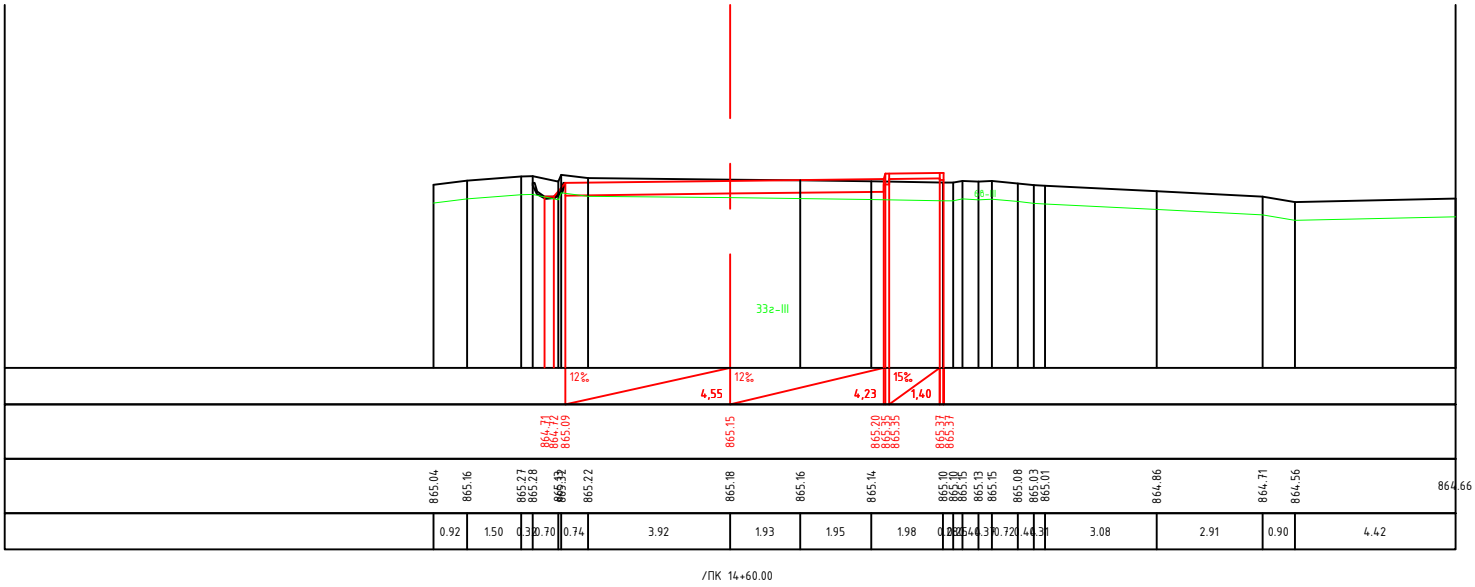

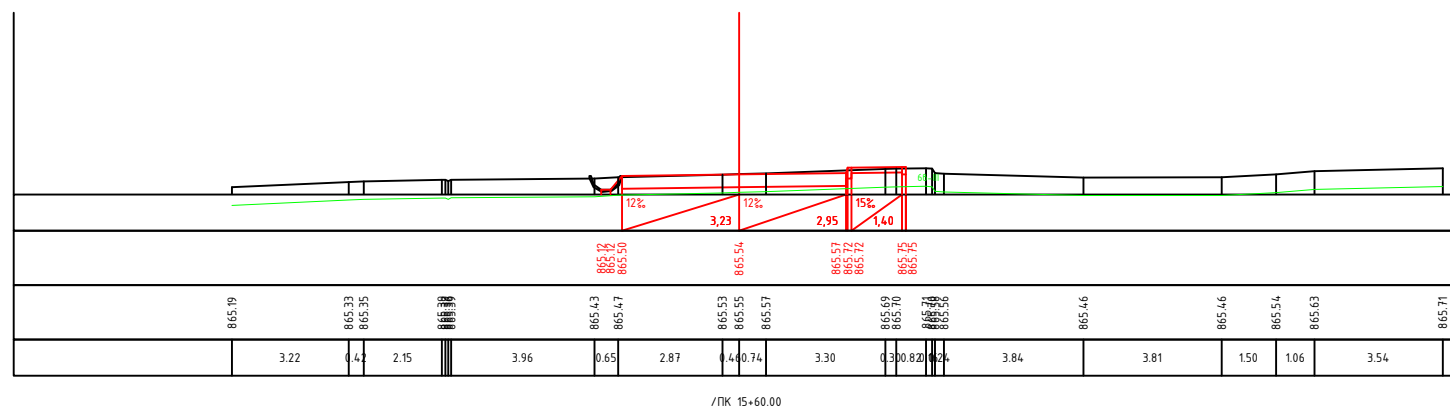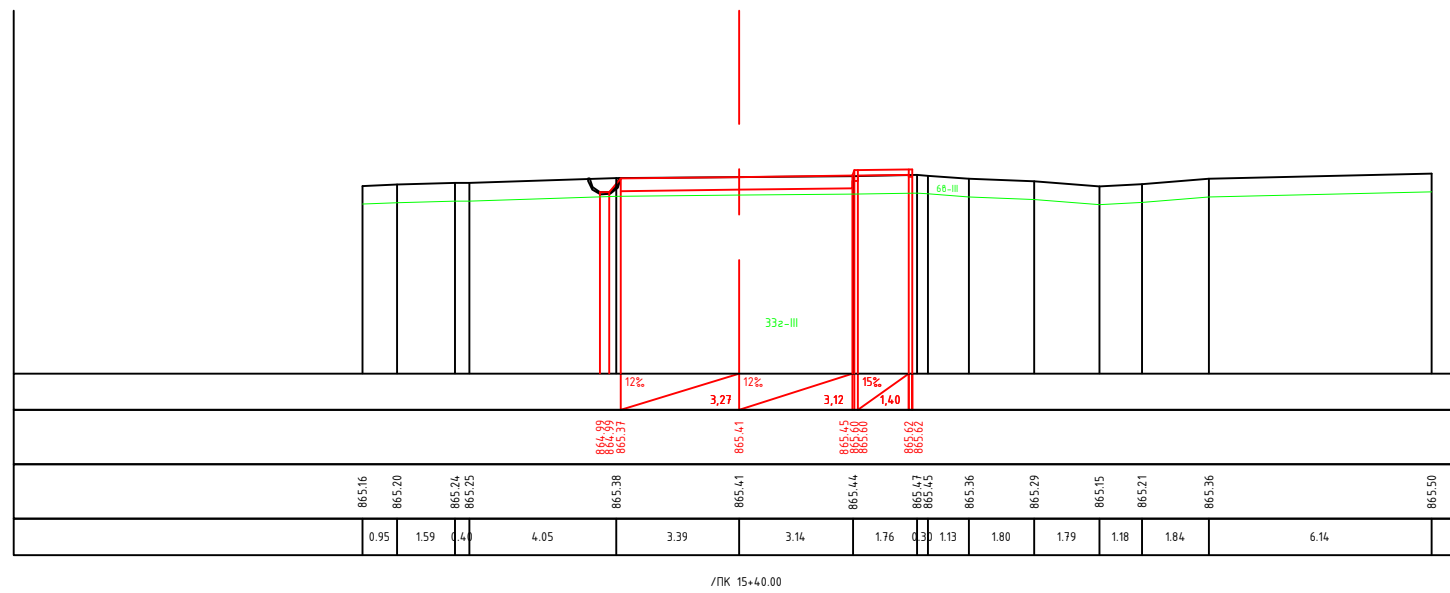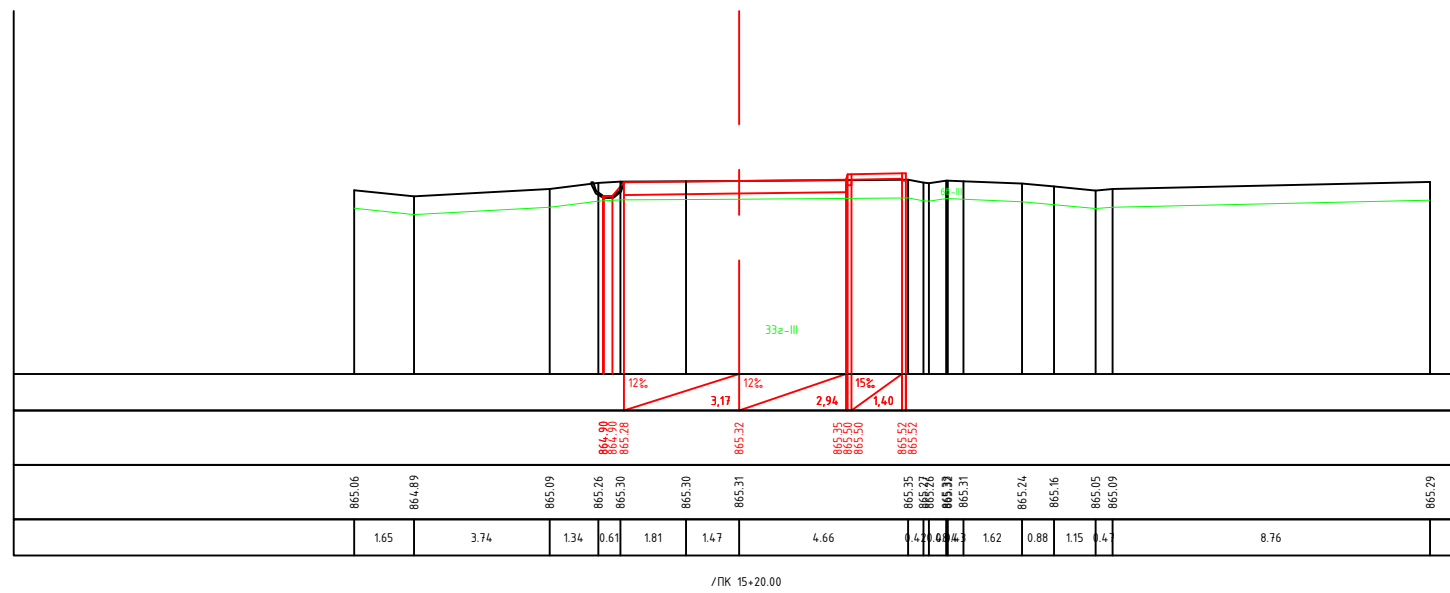


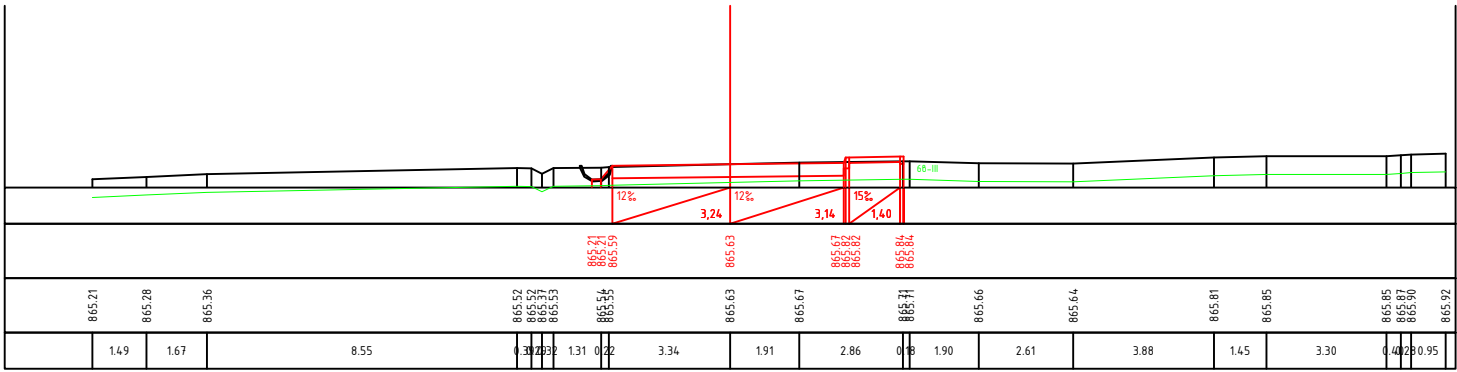




/PK 15+80.00



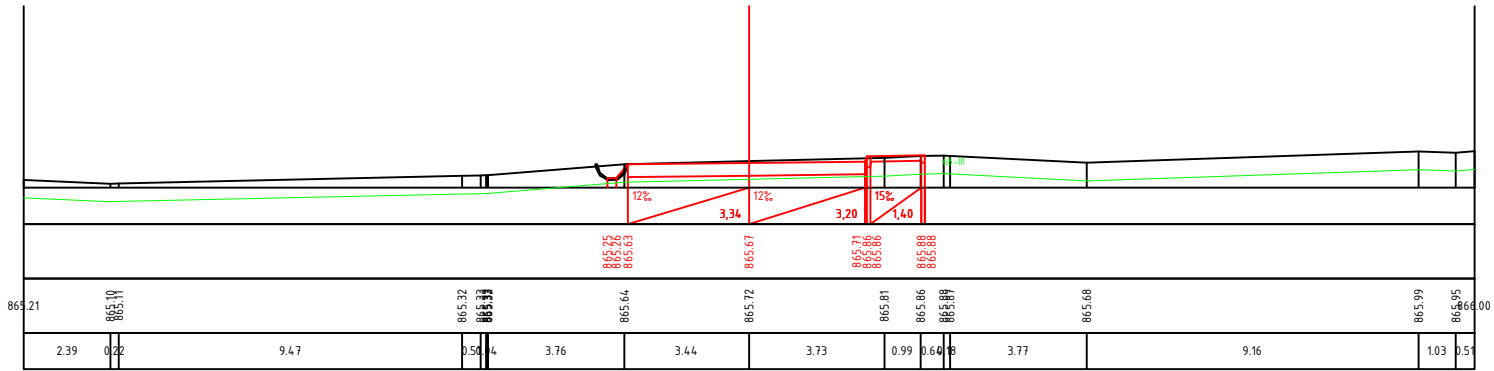





/PK 16+00.00



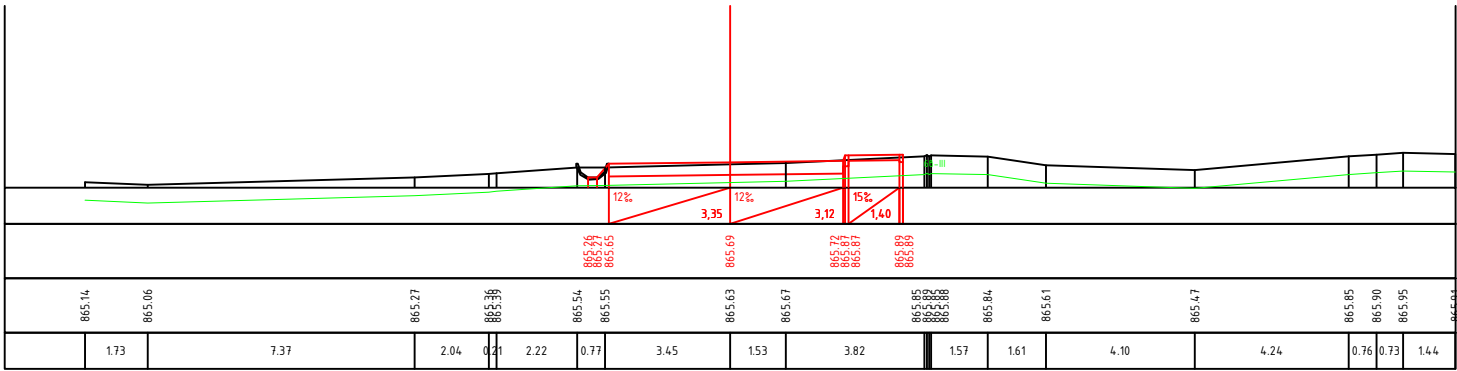





/PK 16+20.00

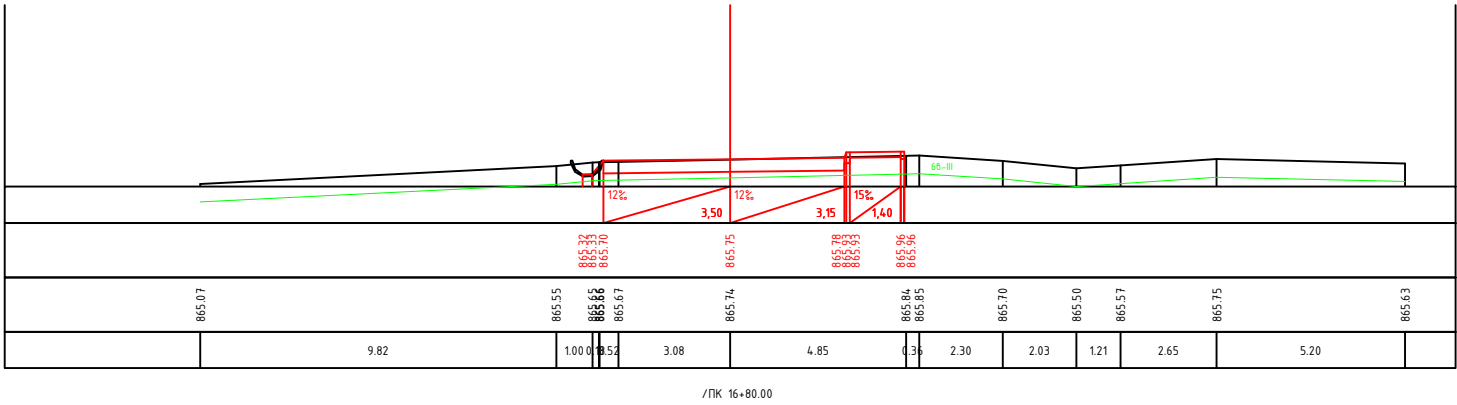
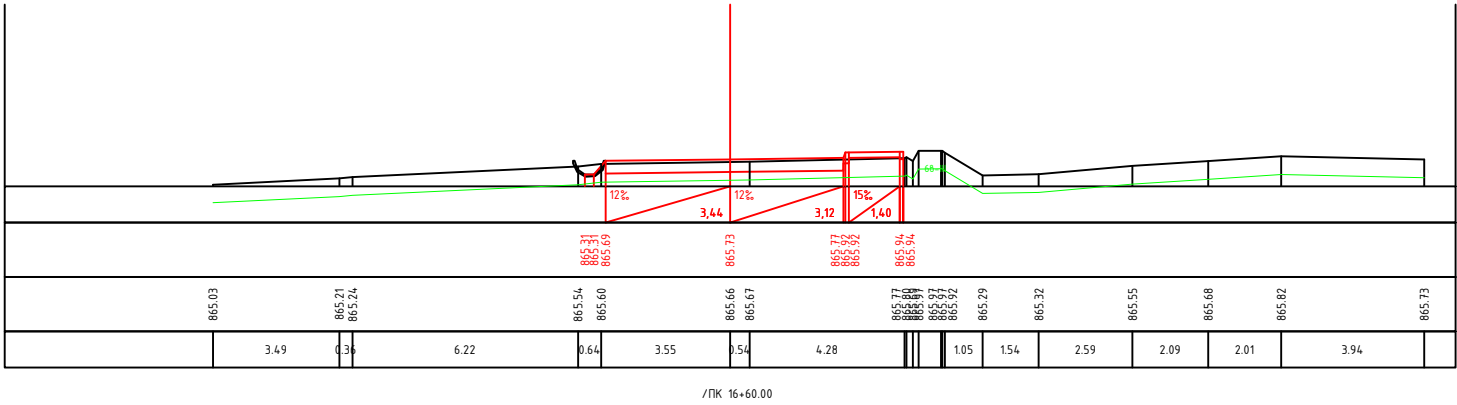
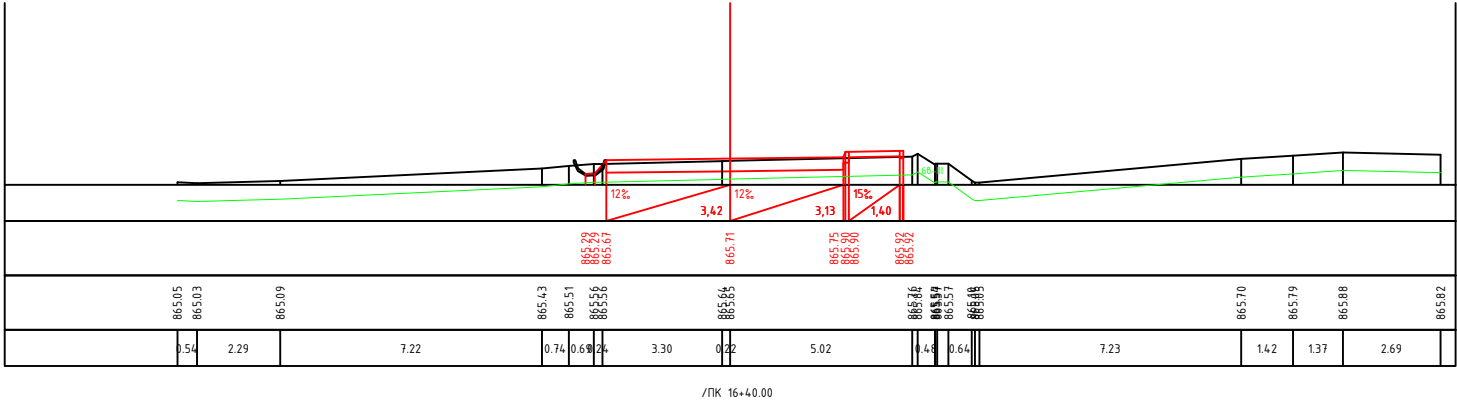


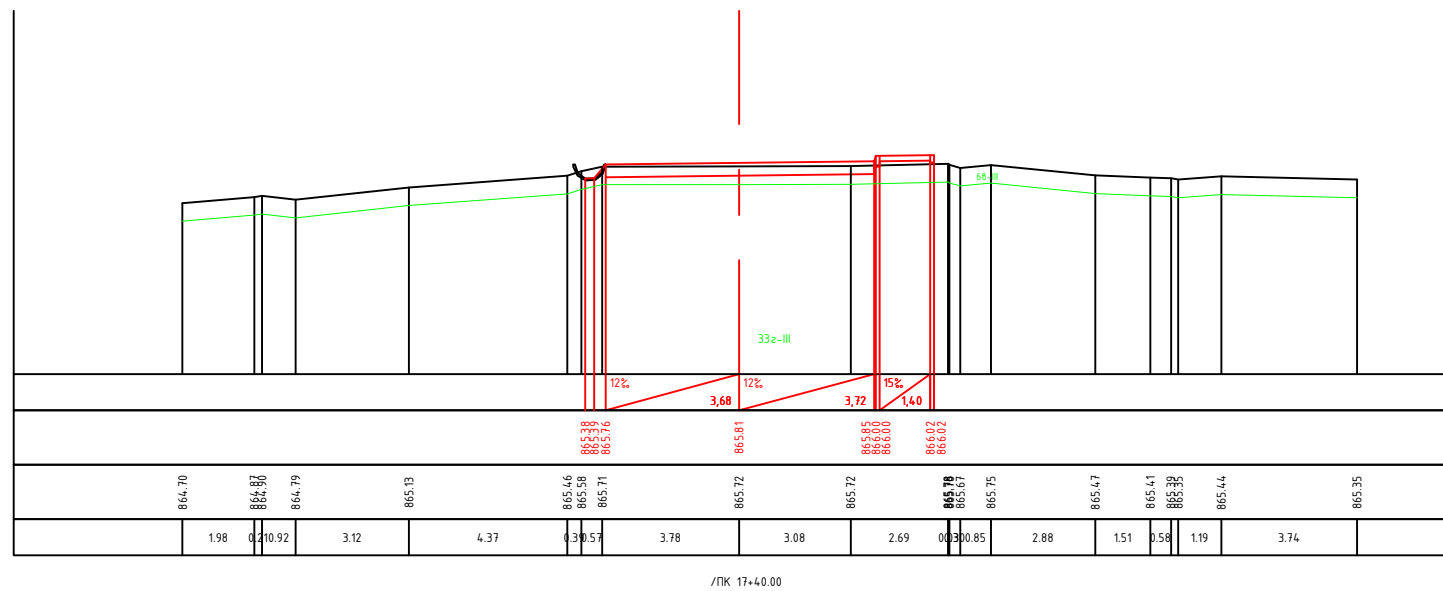
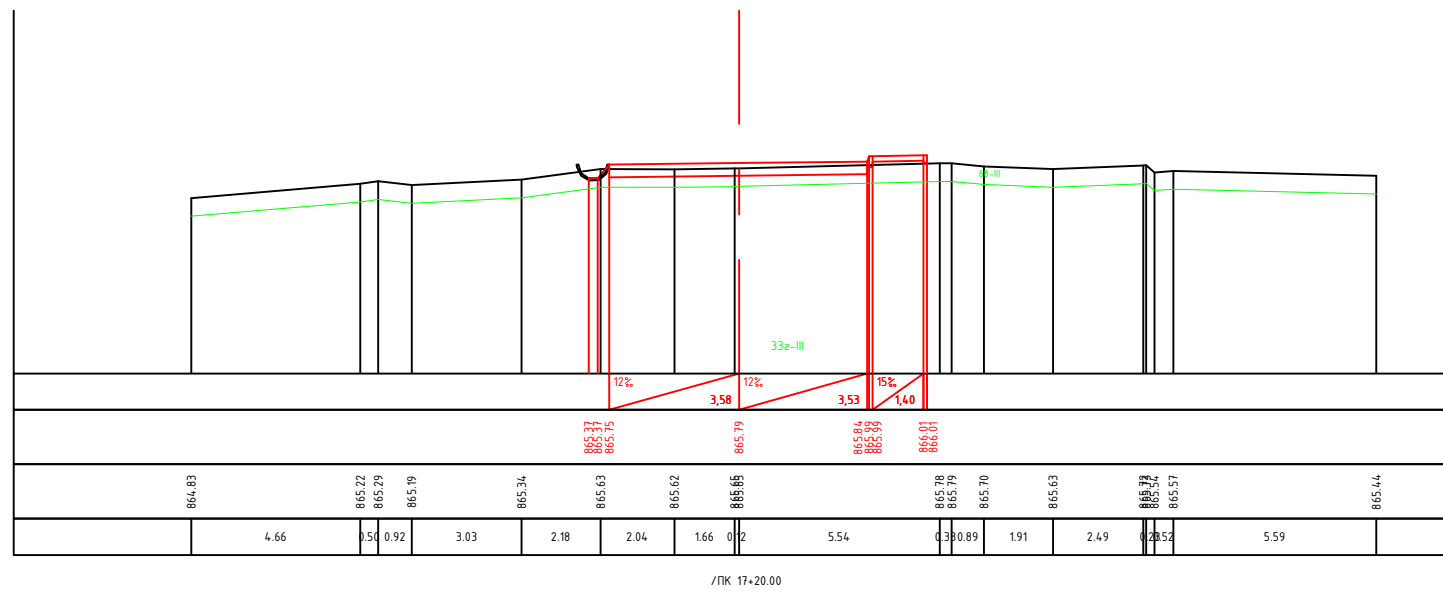
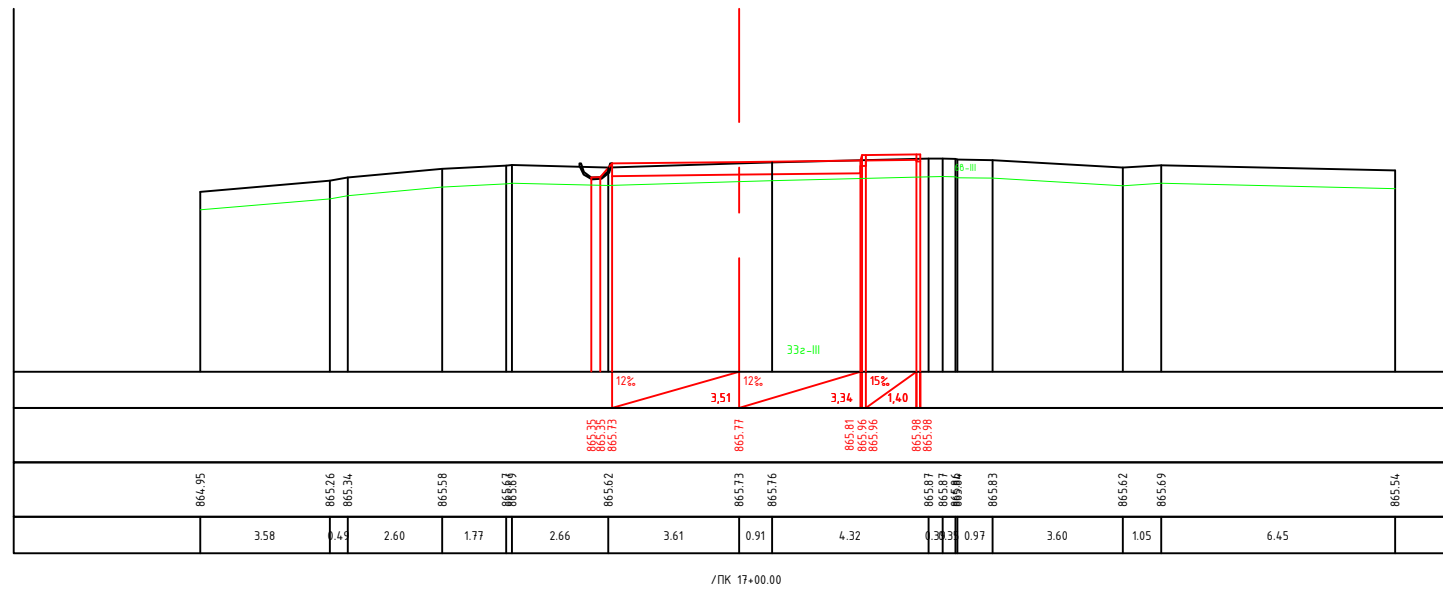


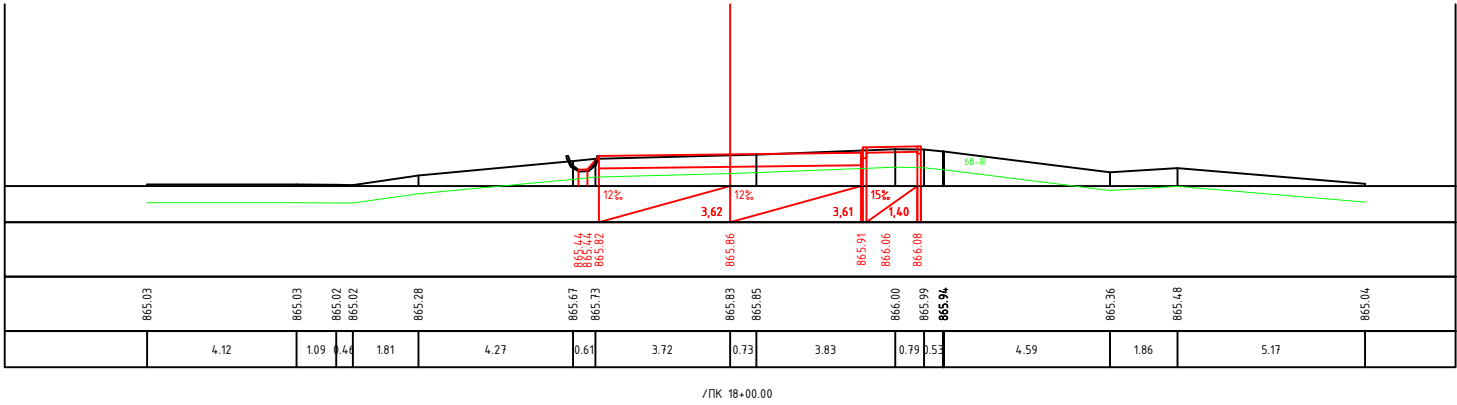
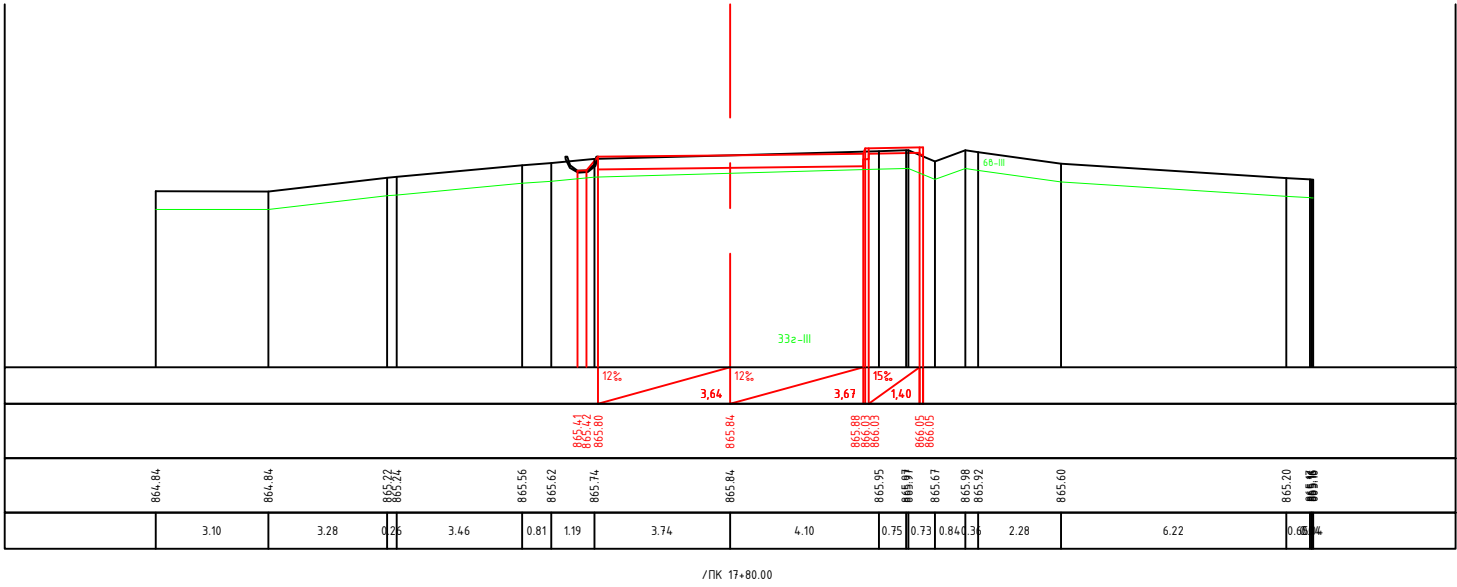
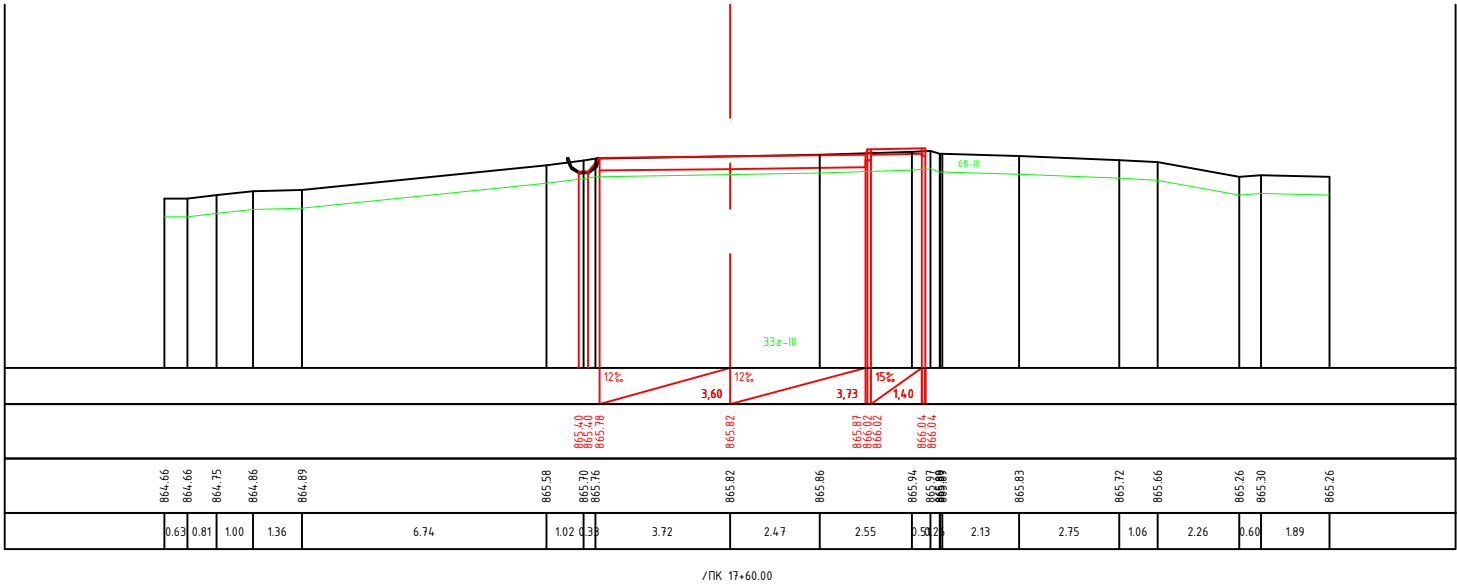


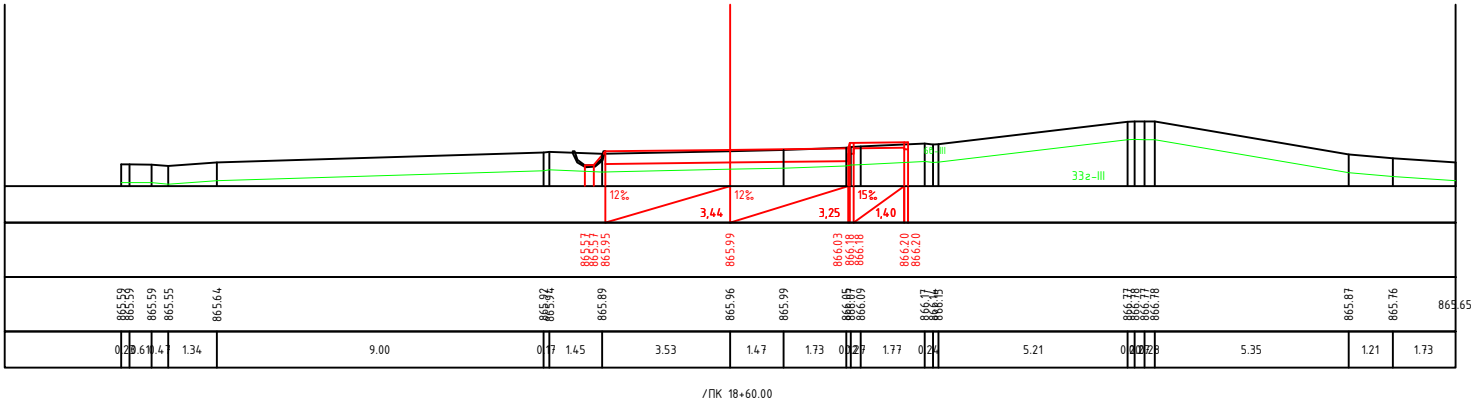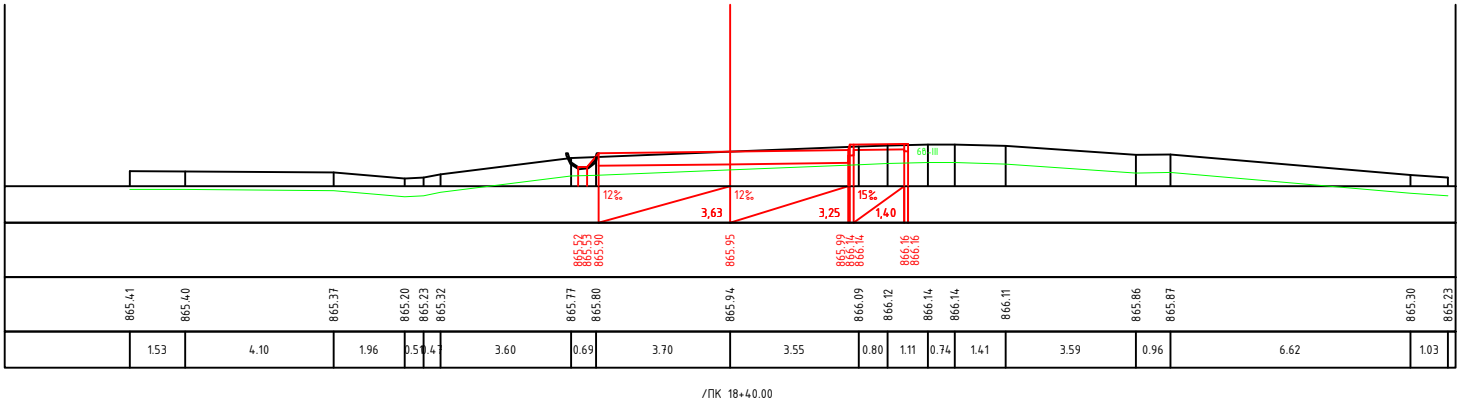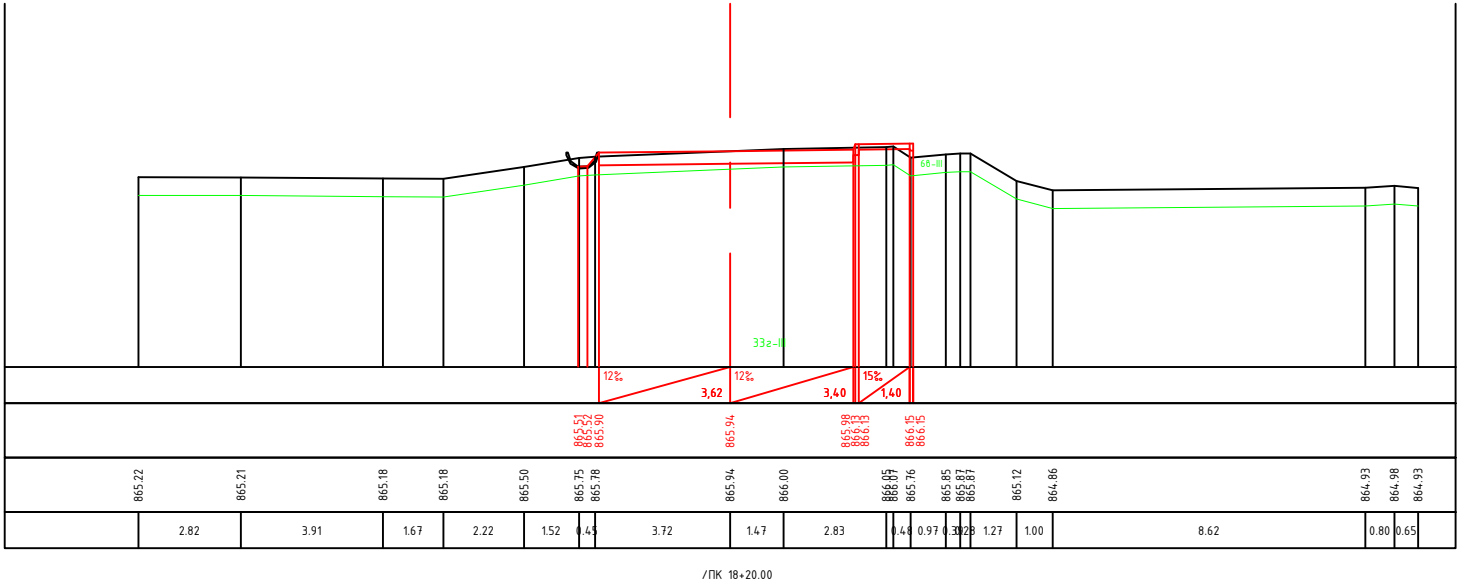


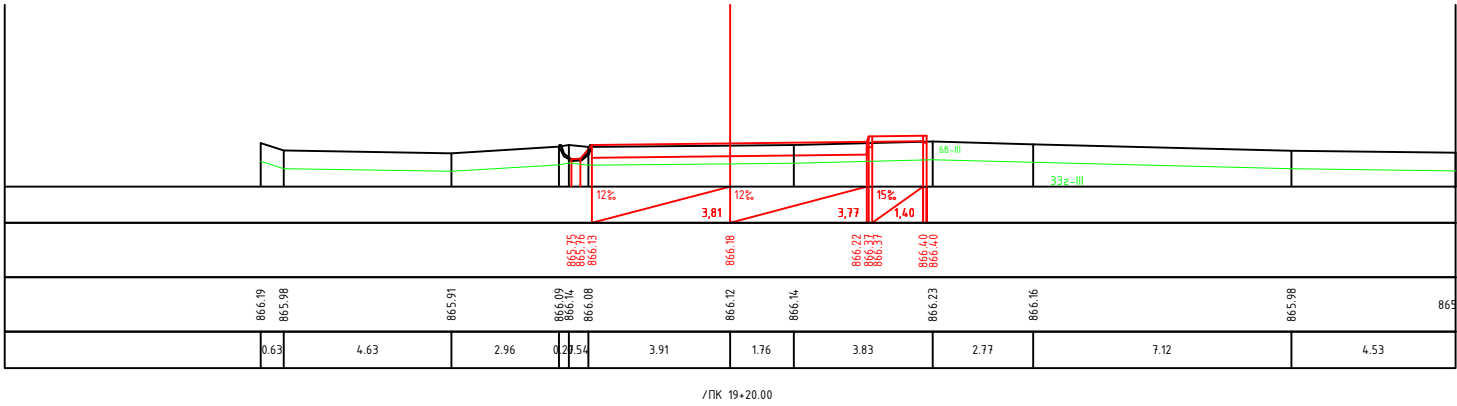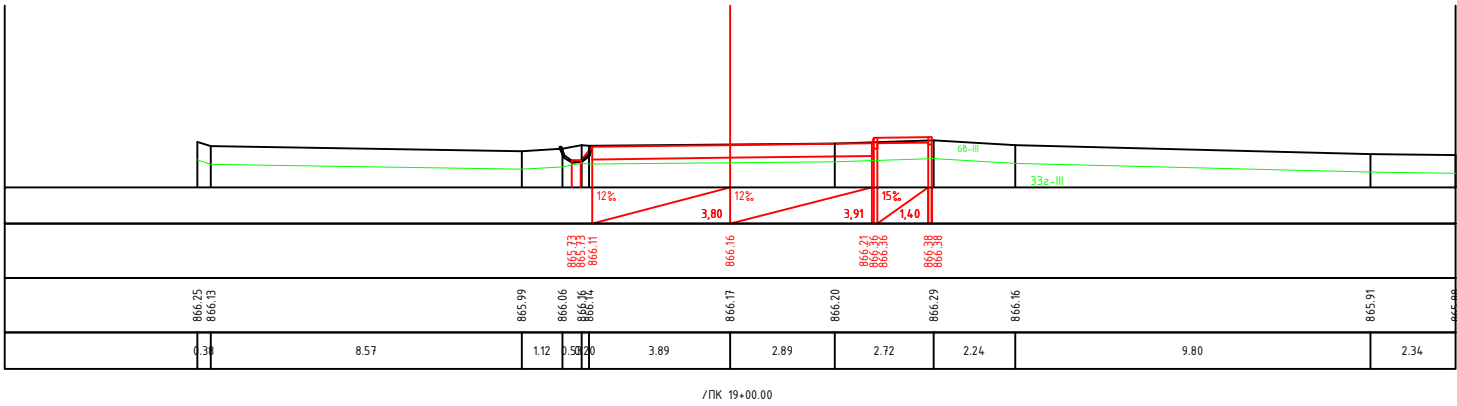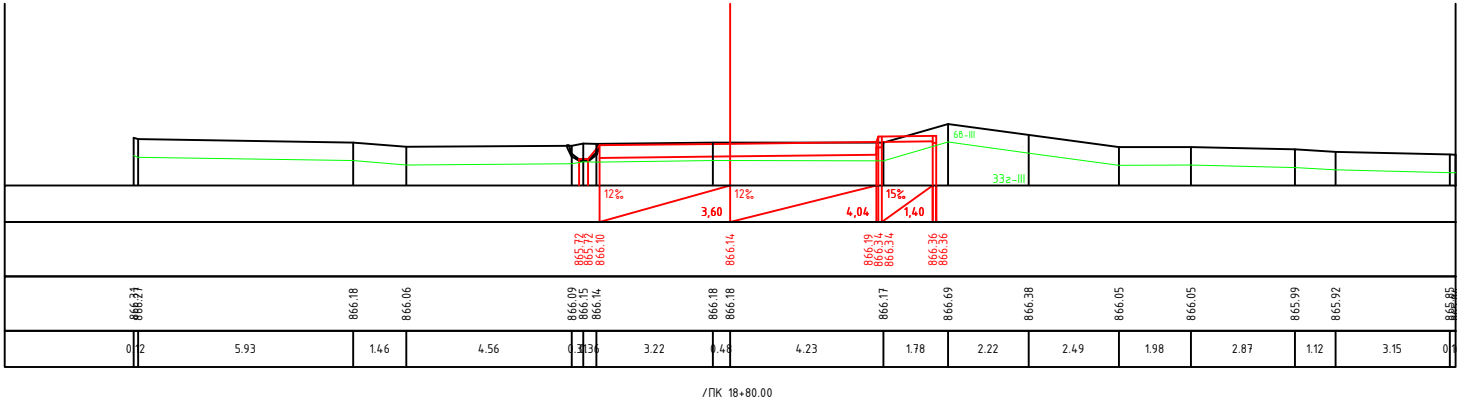

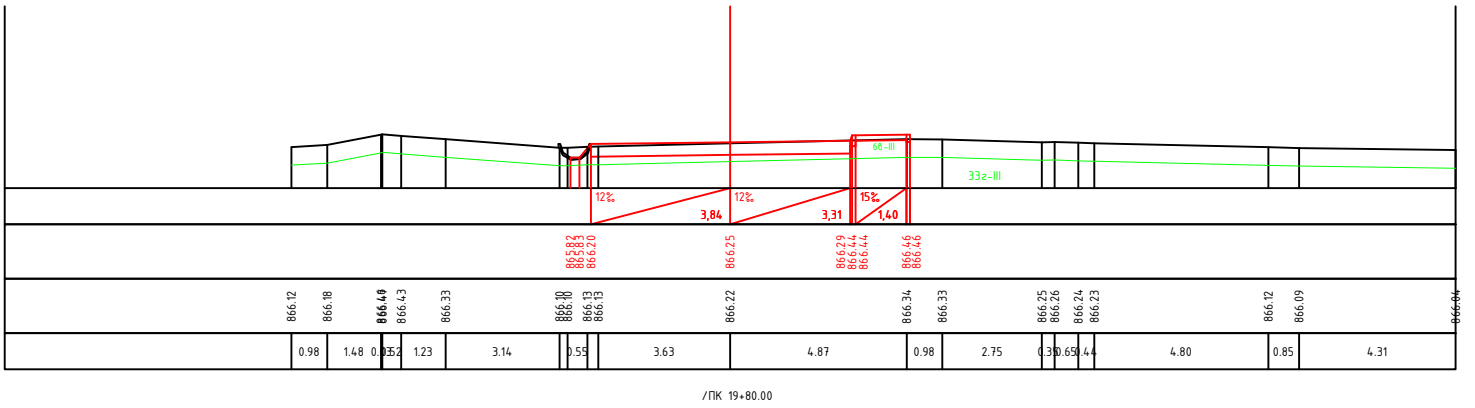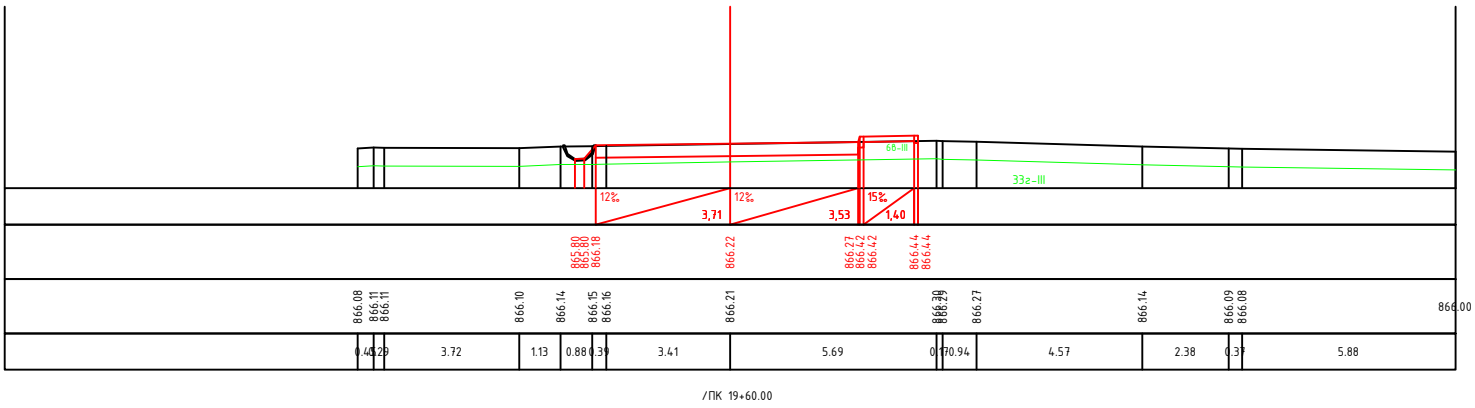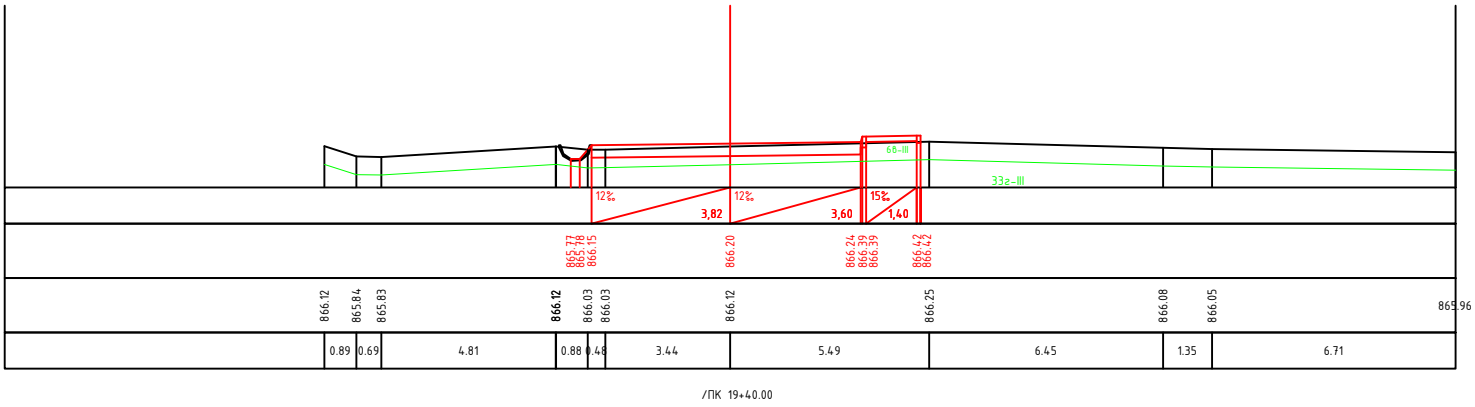


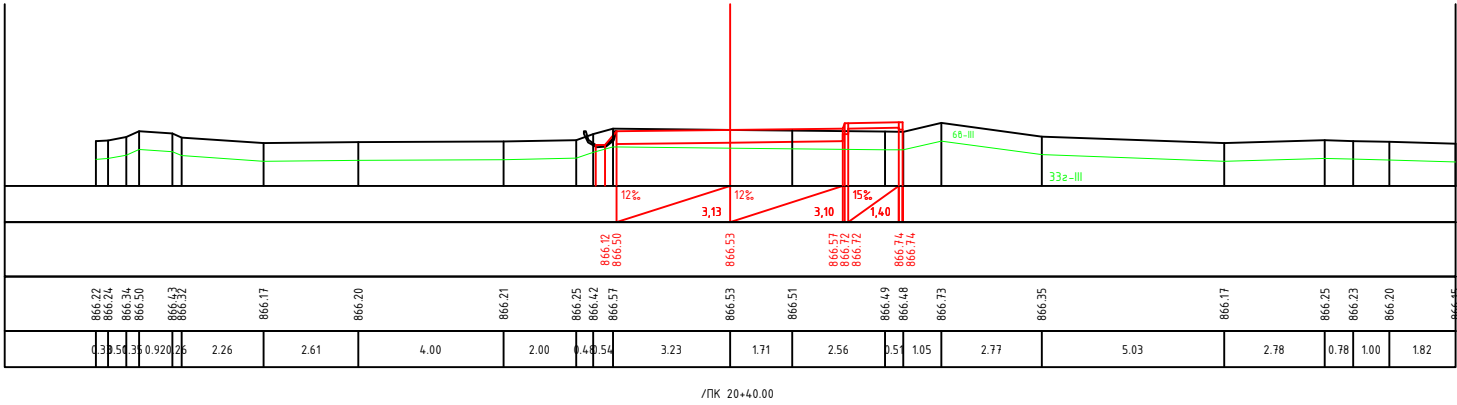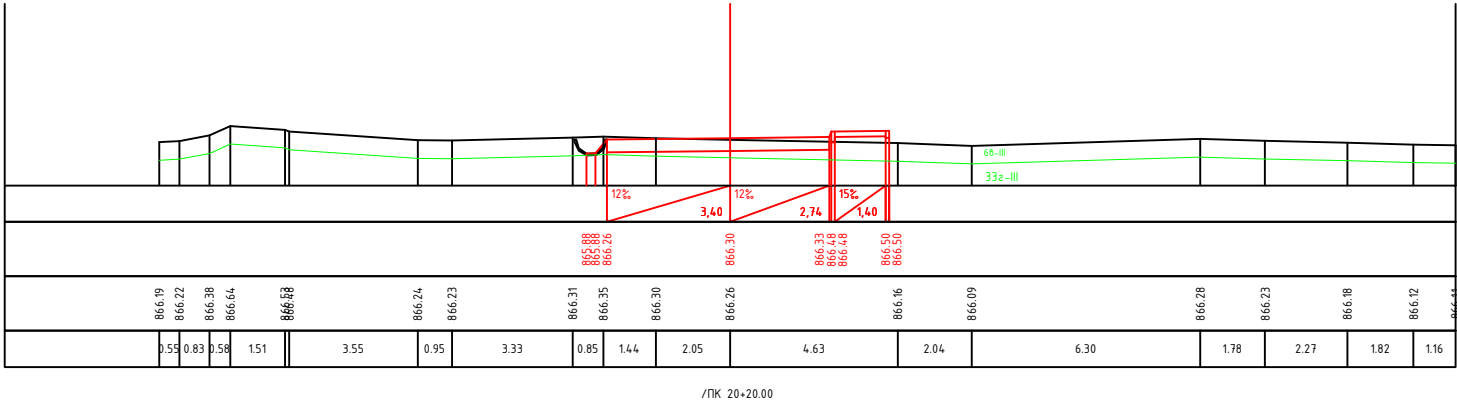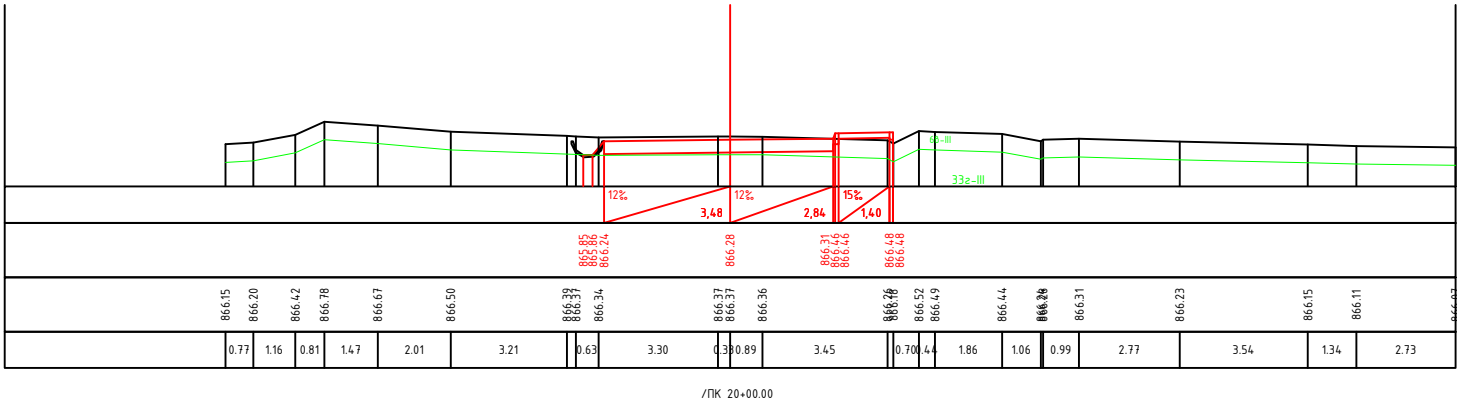

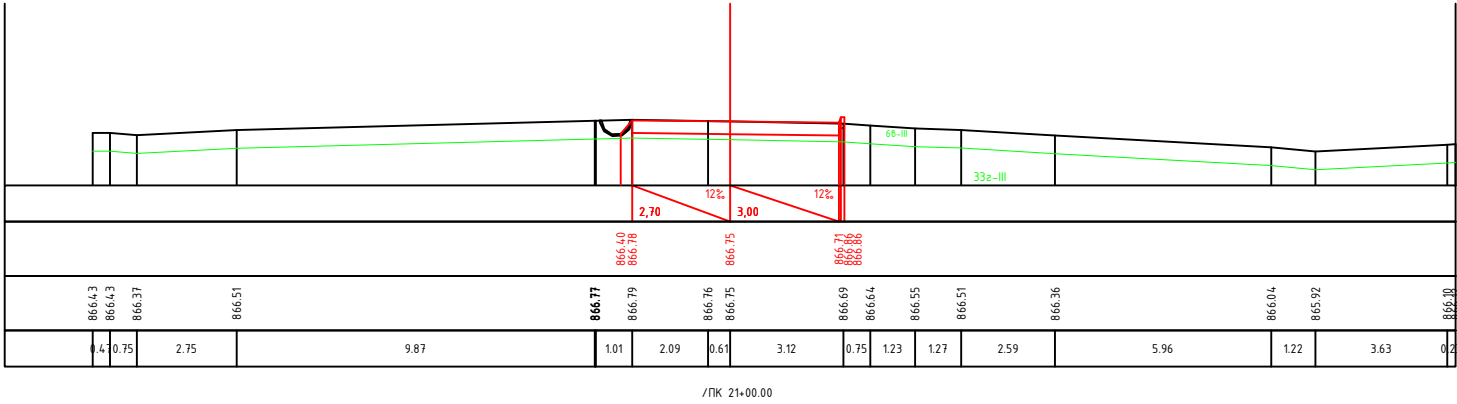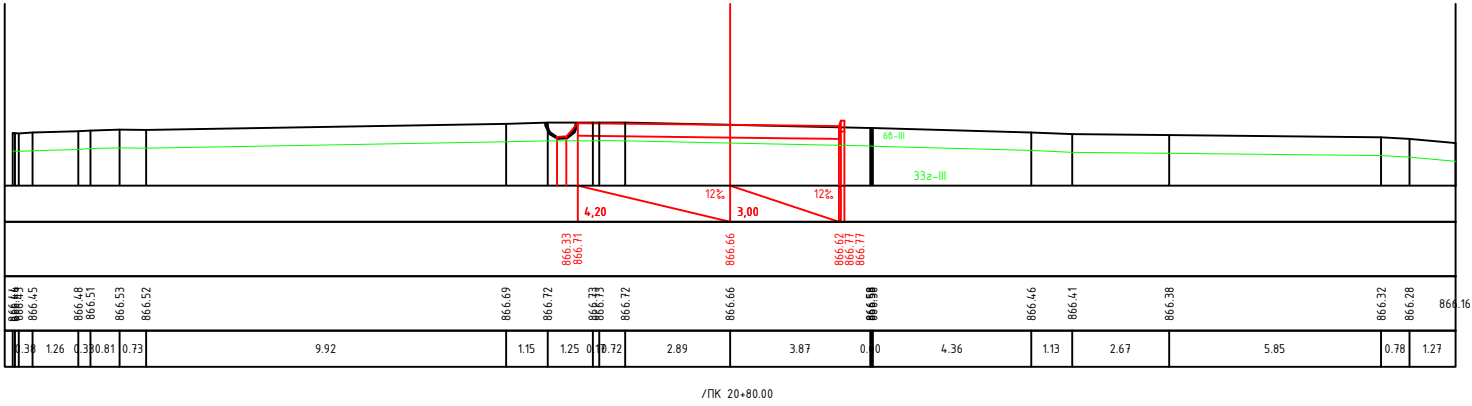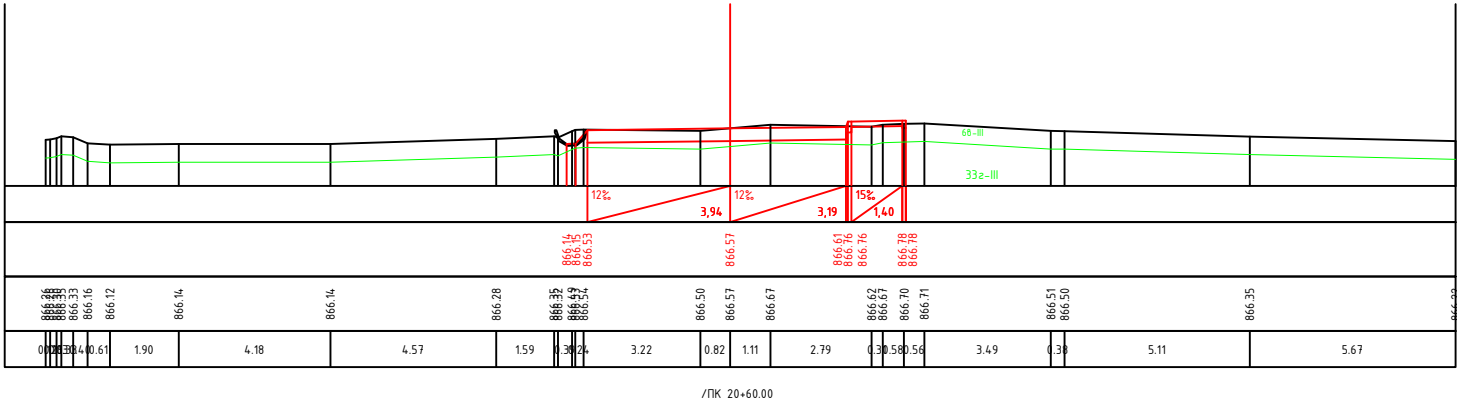


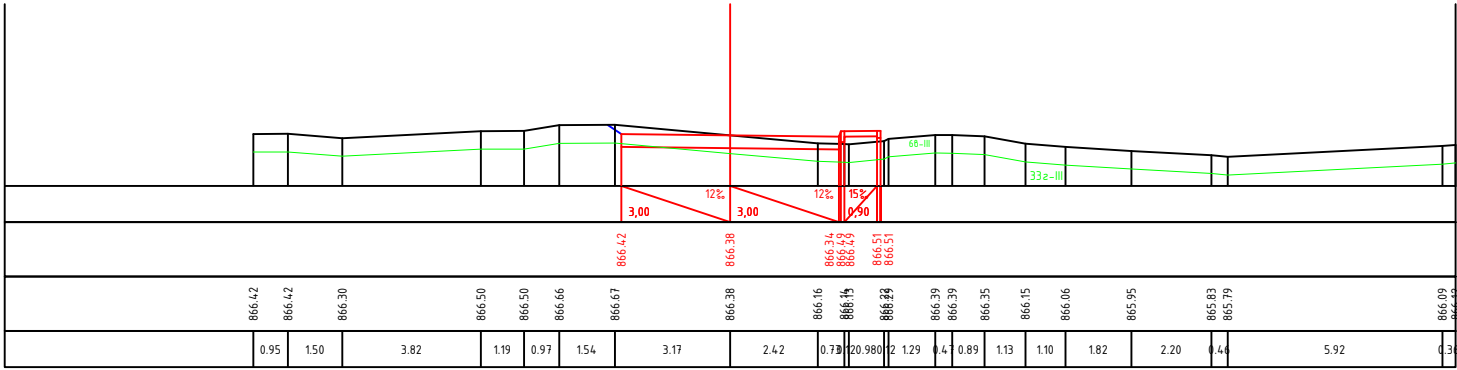




/ПК 21+20.00



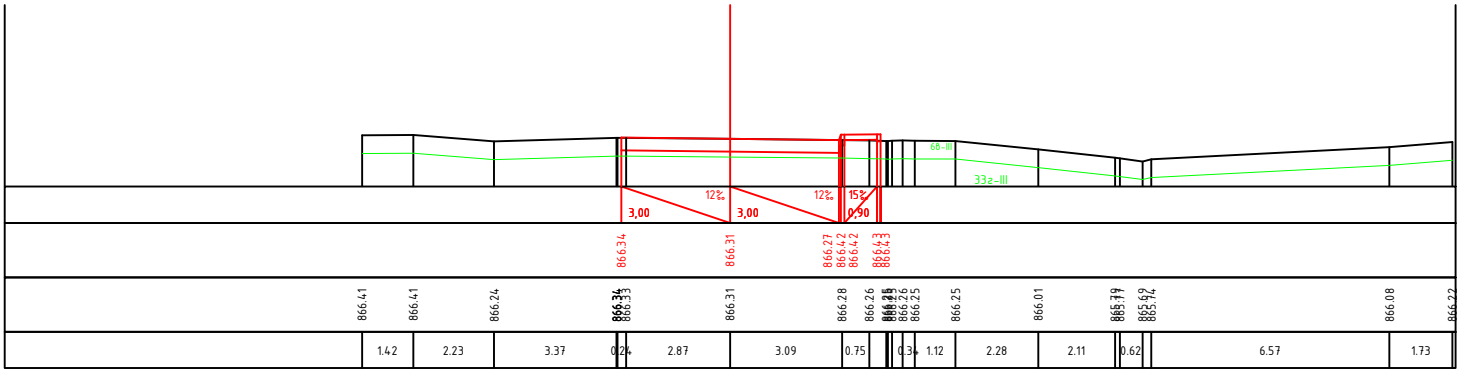





/ПК 21+40.00



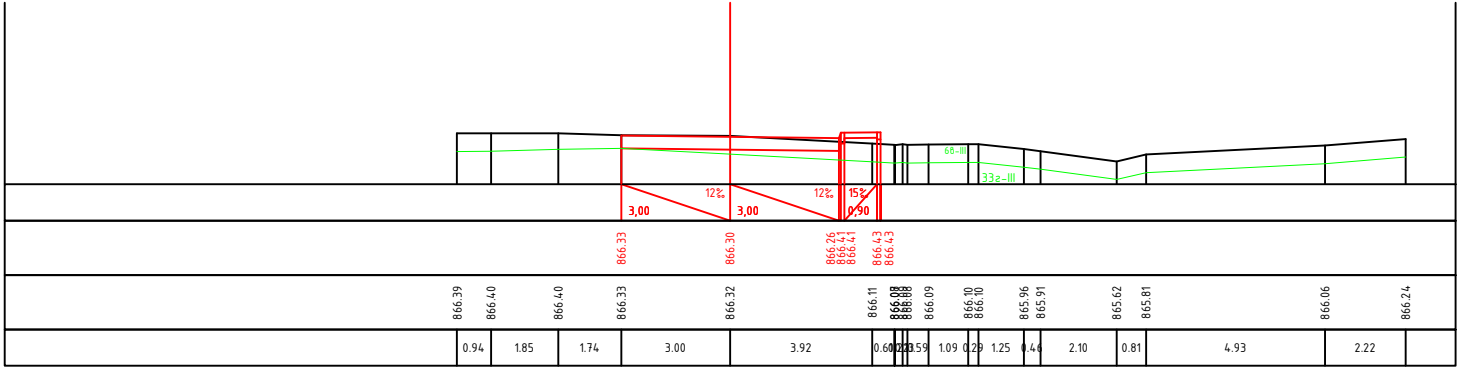





/ПК 21+60.00

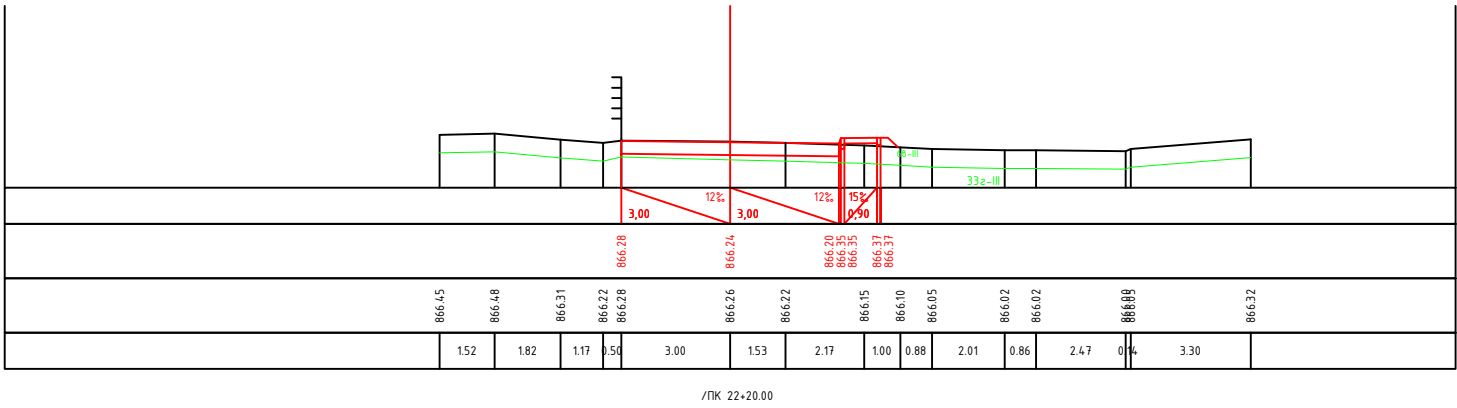
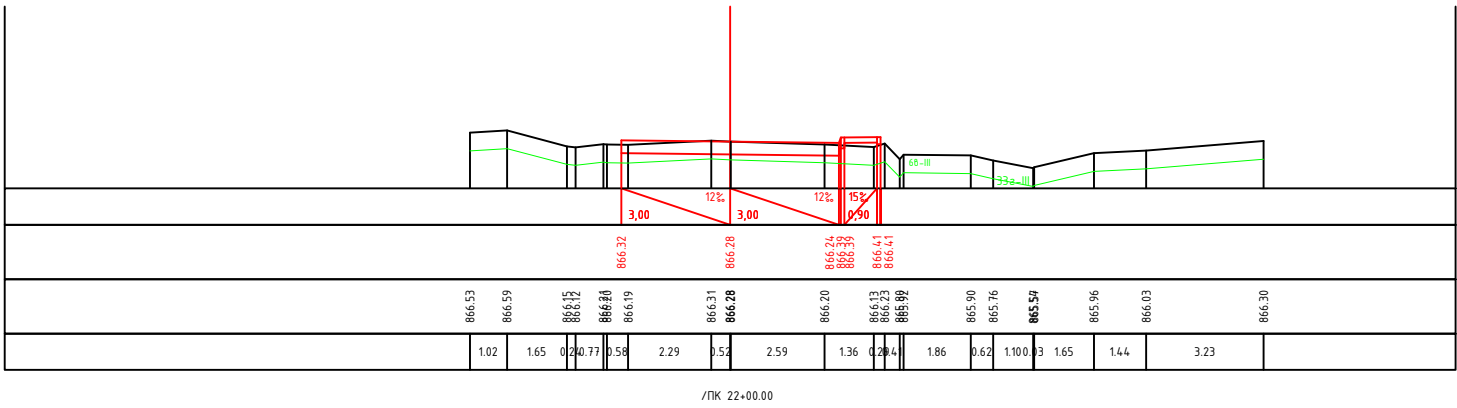
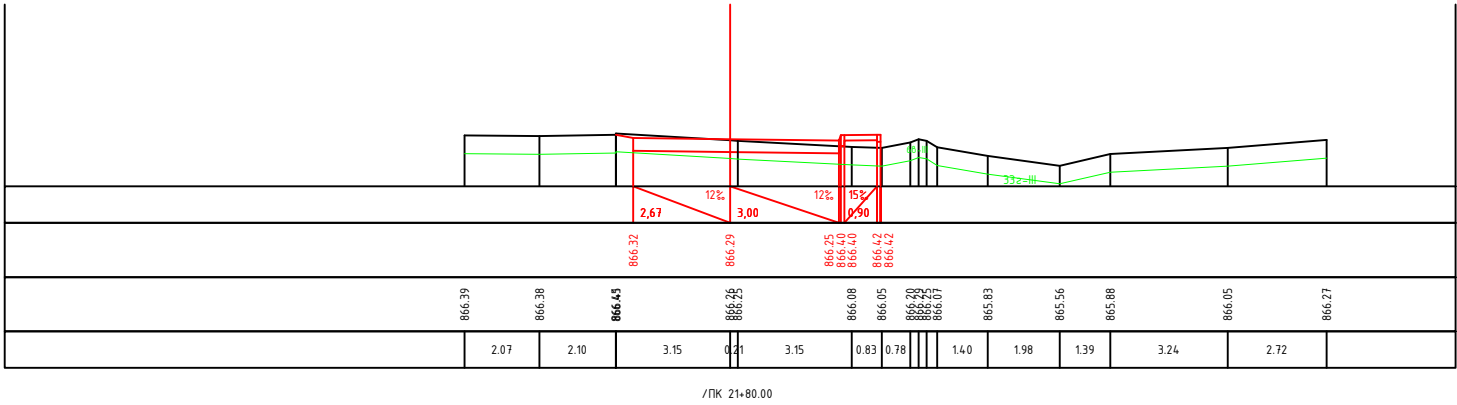



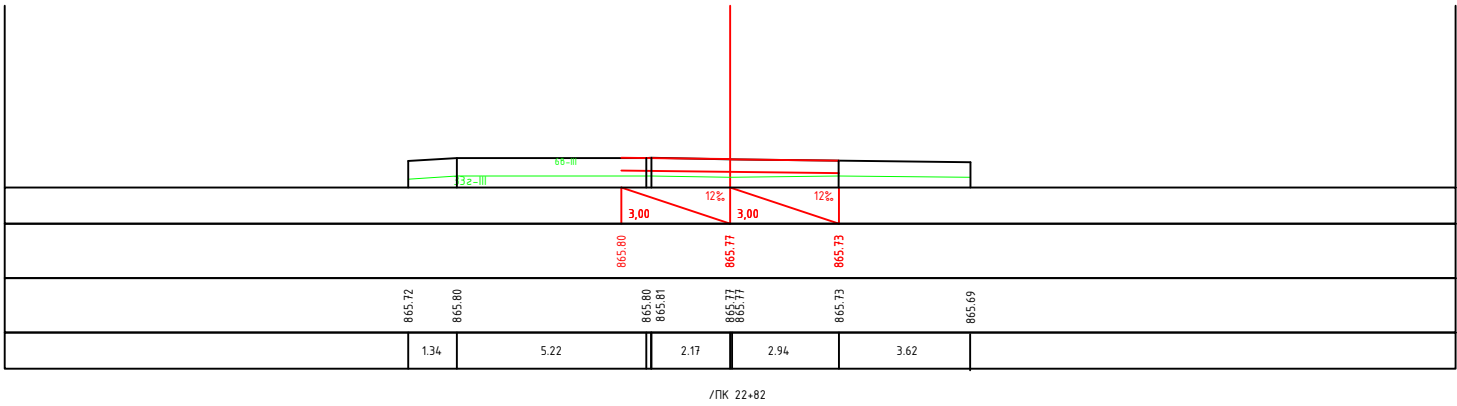
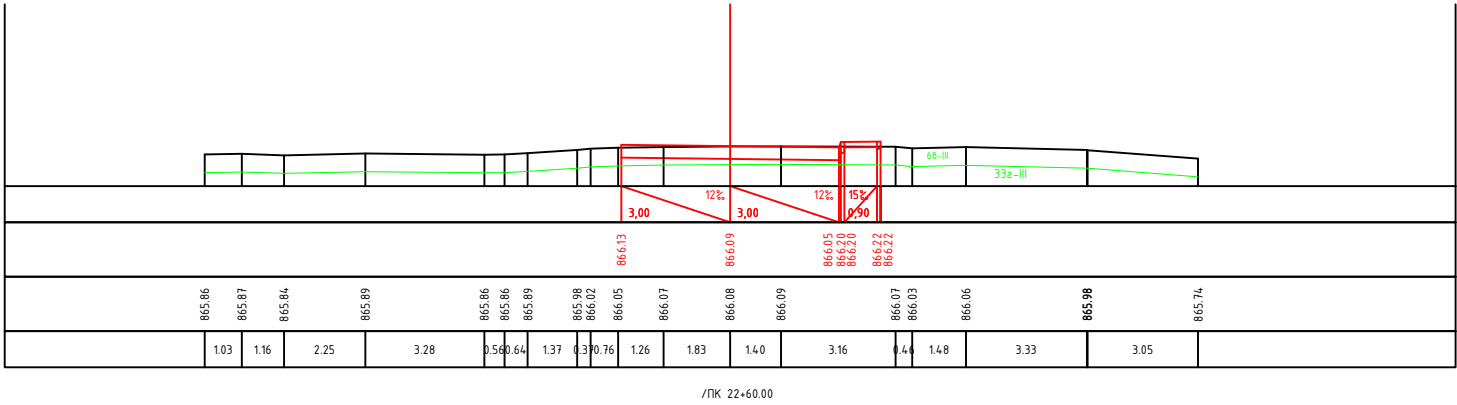
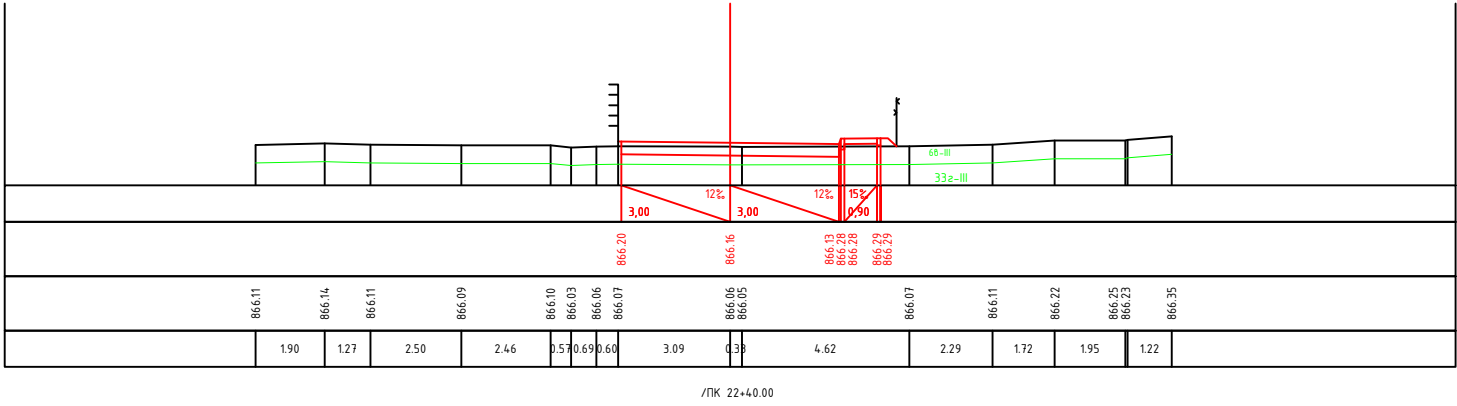


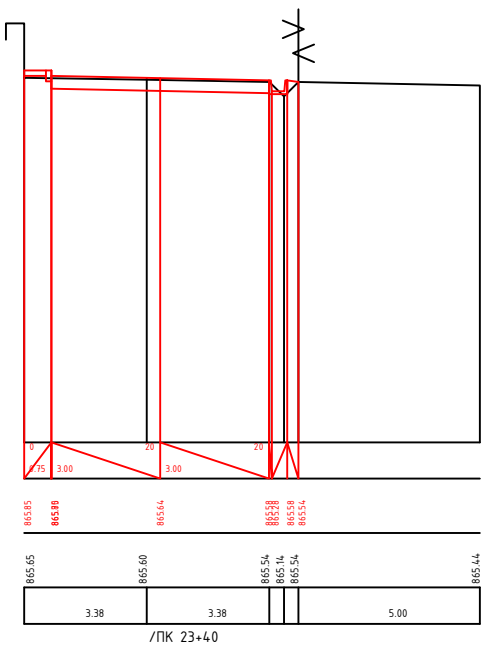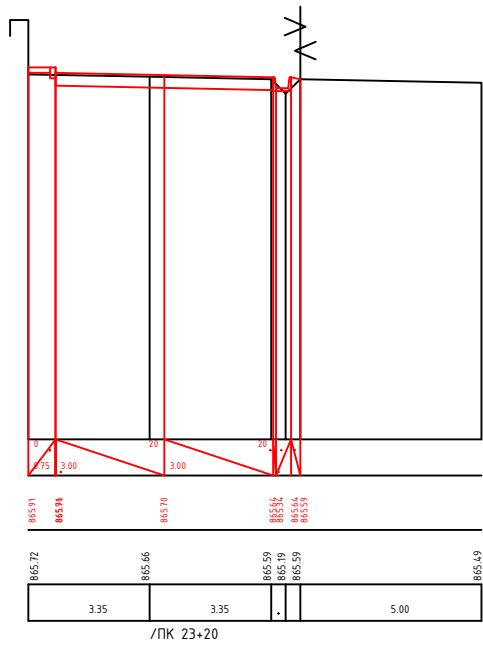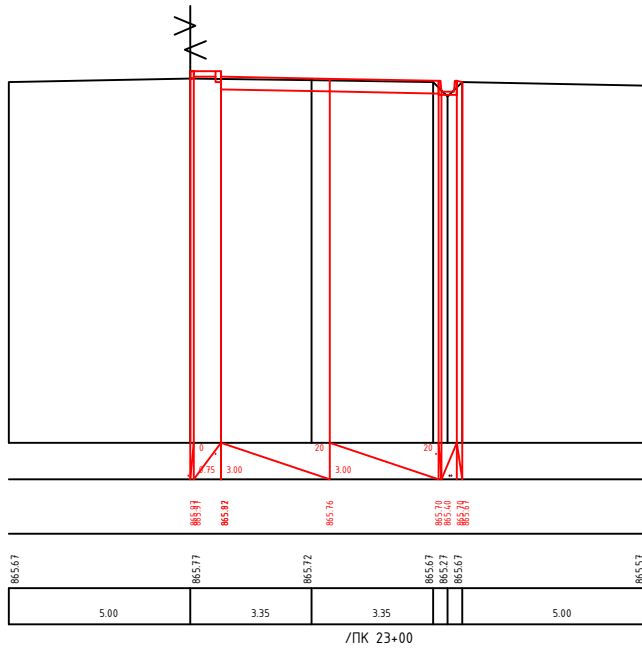

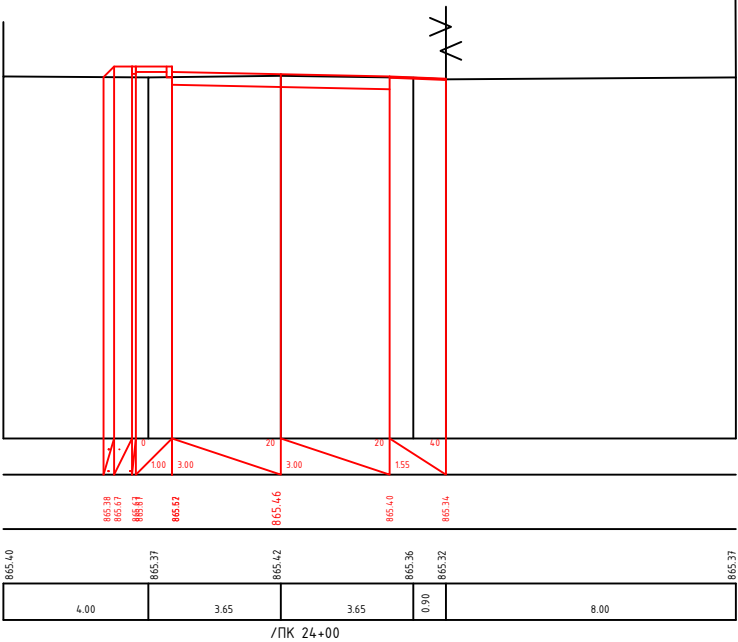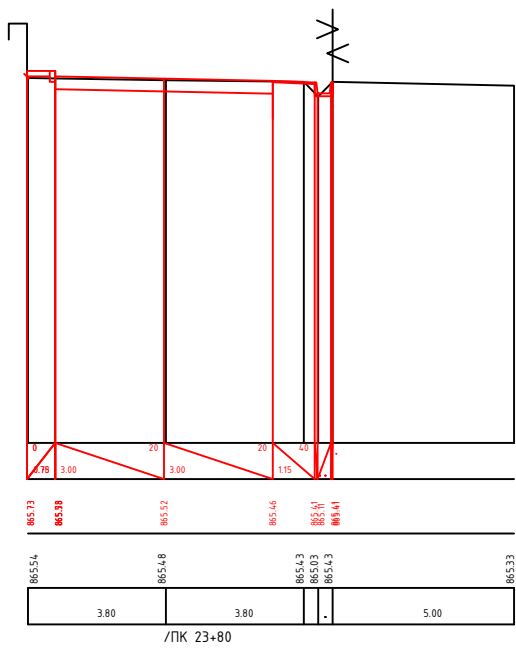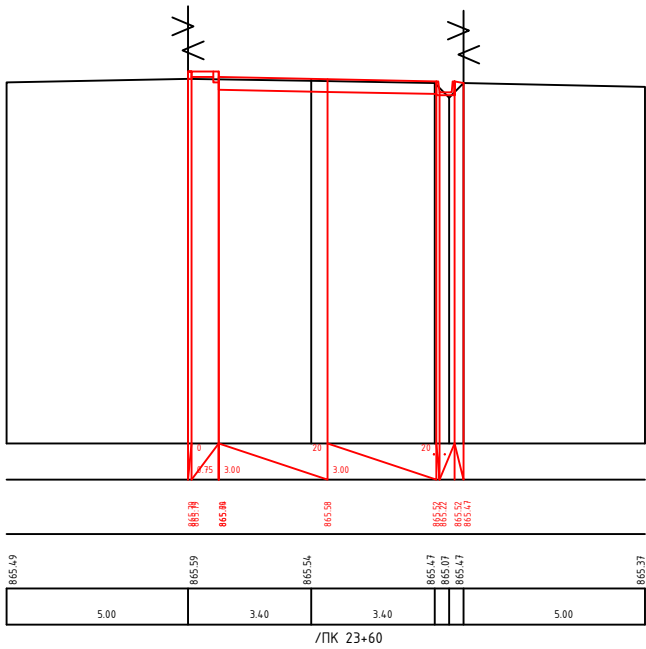

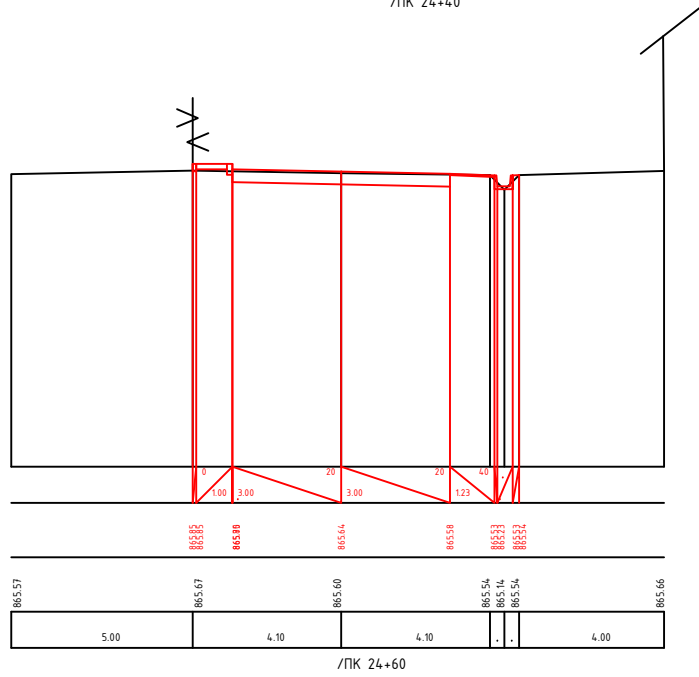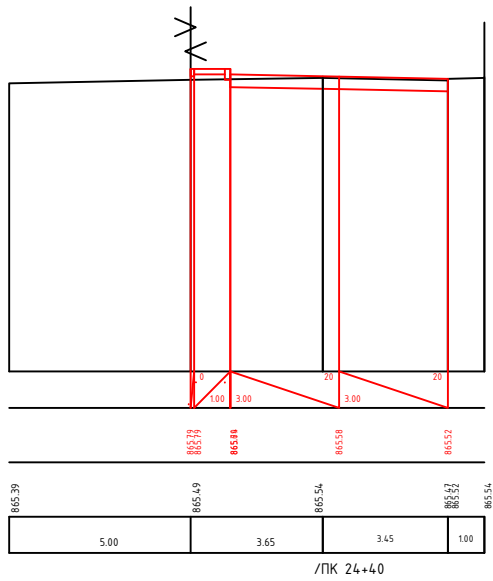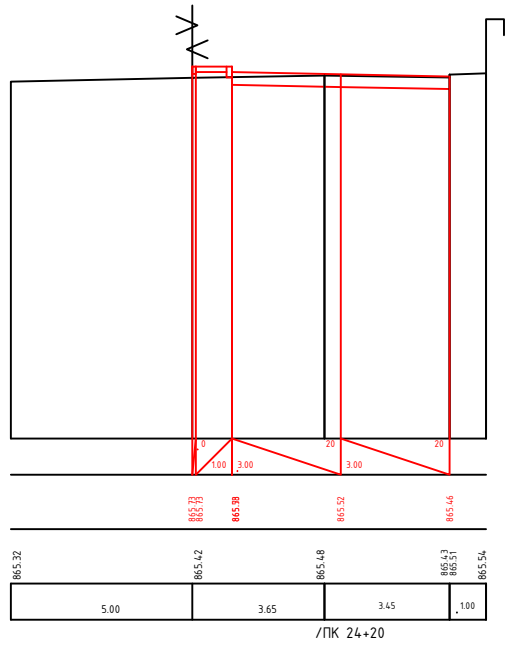

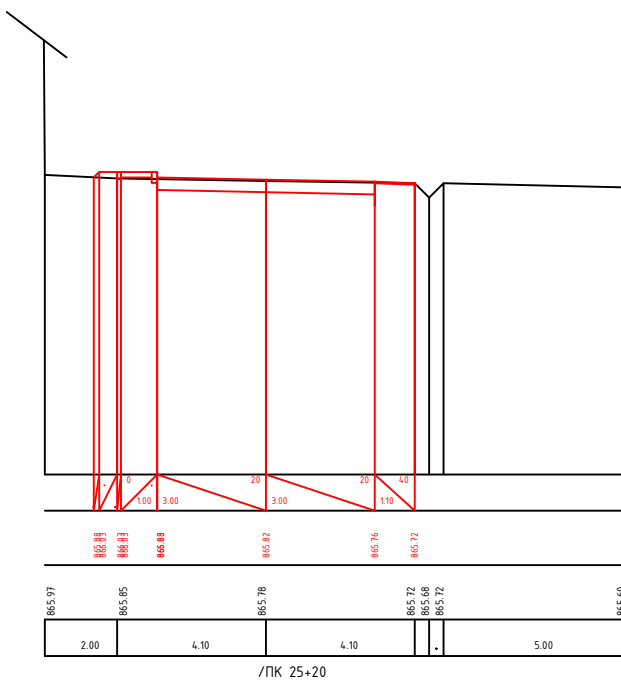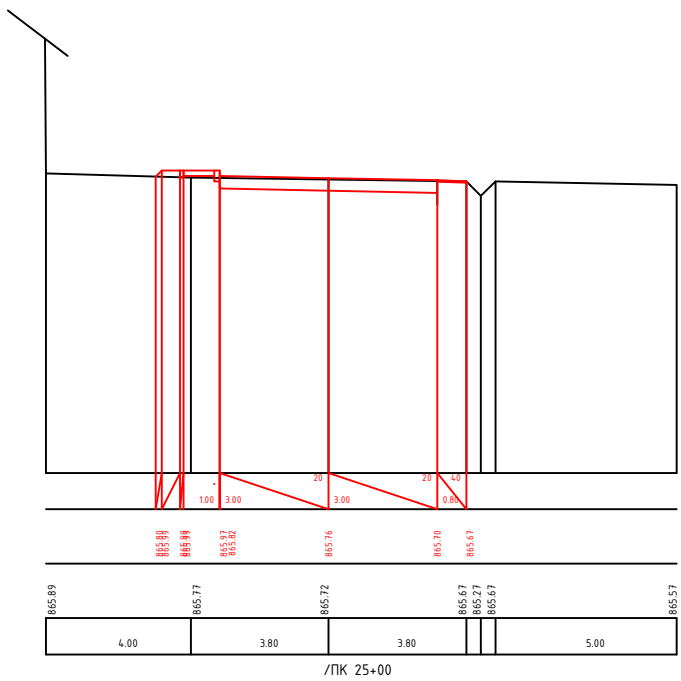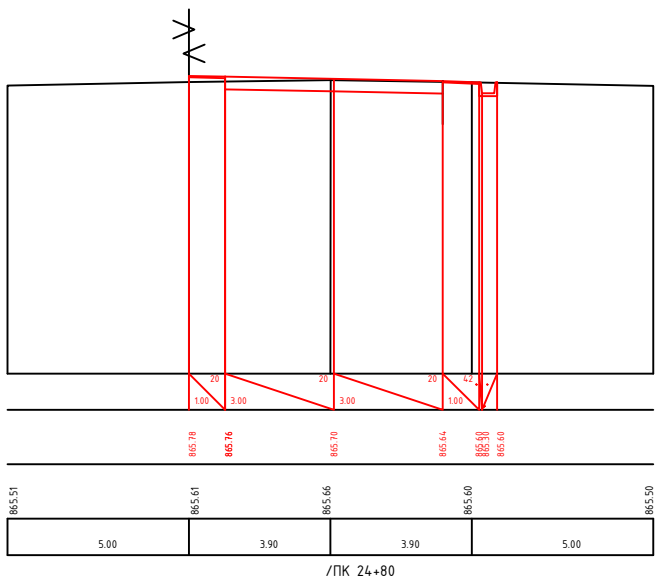

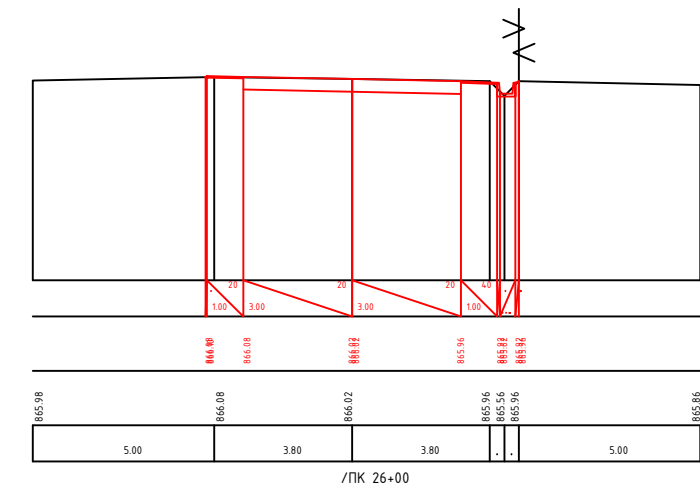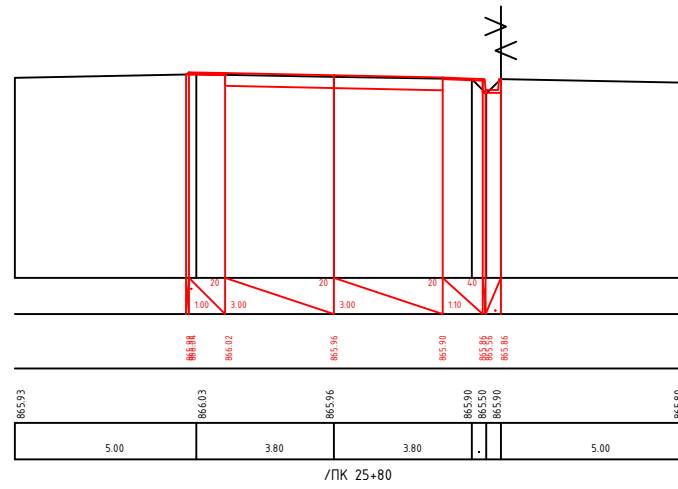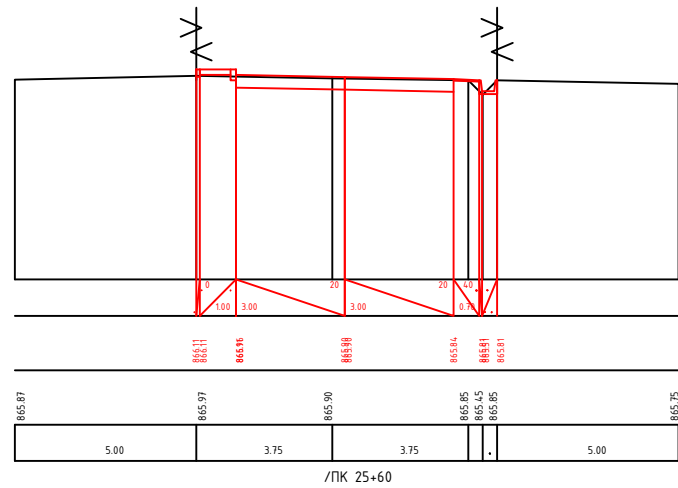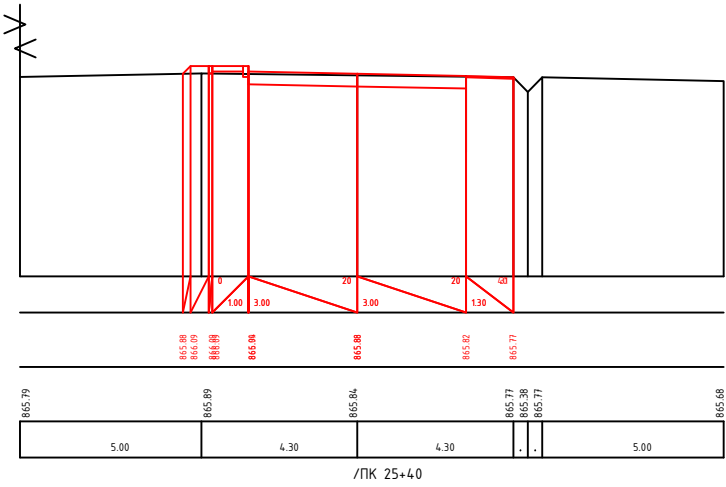

Street to the school , kindergarden km 0+000–km 0+251
Փողոց դեպի դպրոց, մանկապարտեզ կմ 0+000-կմ0+251

